


PIANTA STATO DI PROGETTO - PIANO TERRA ARREDATA  
SCALA 1:250

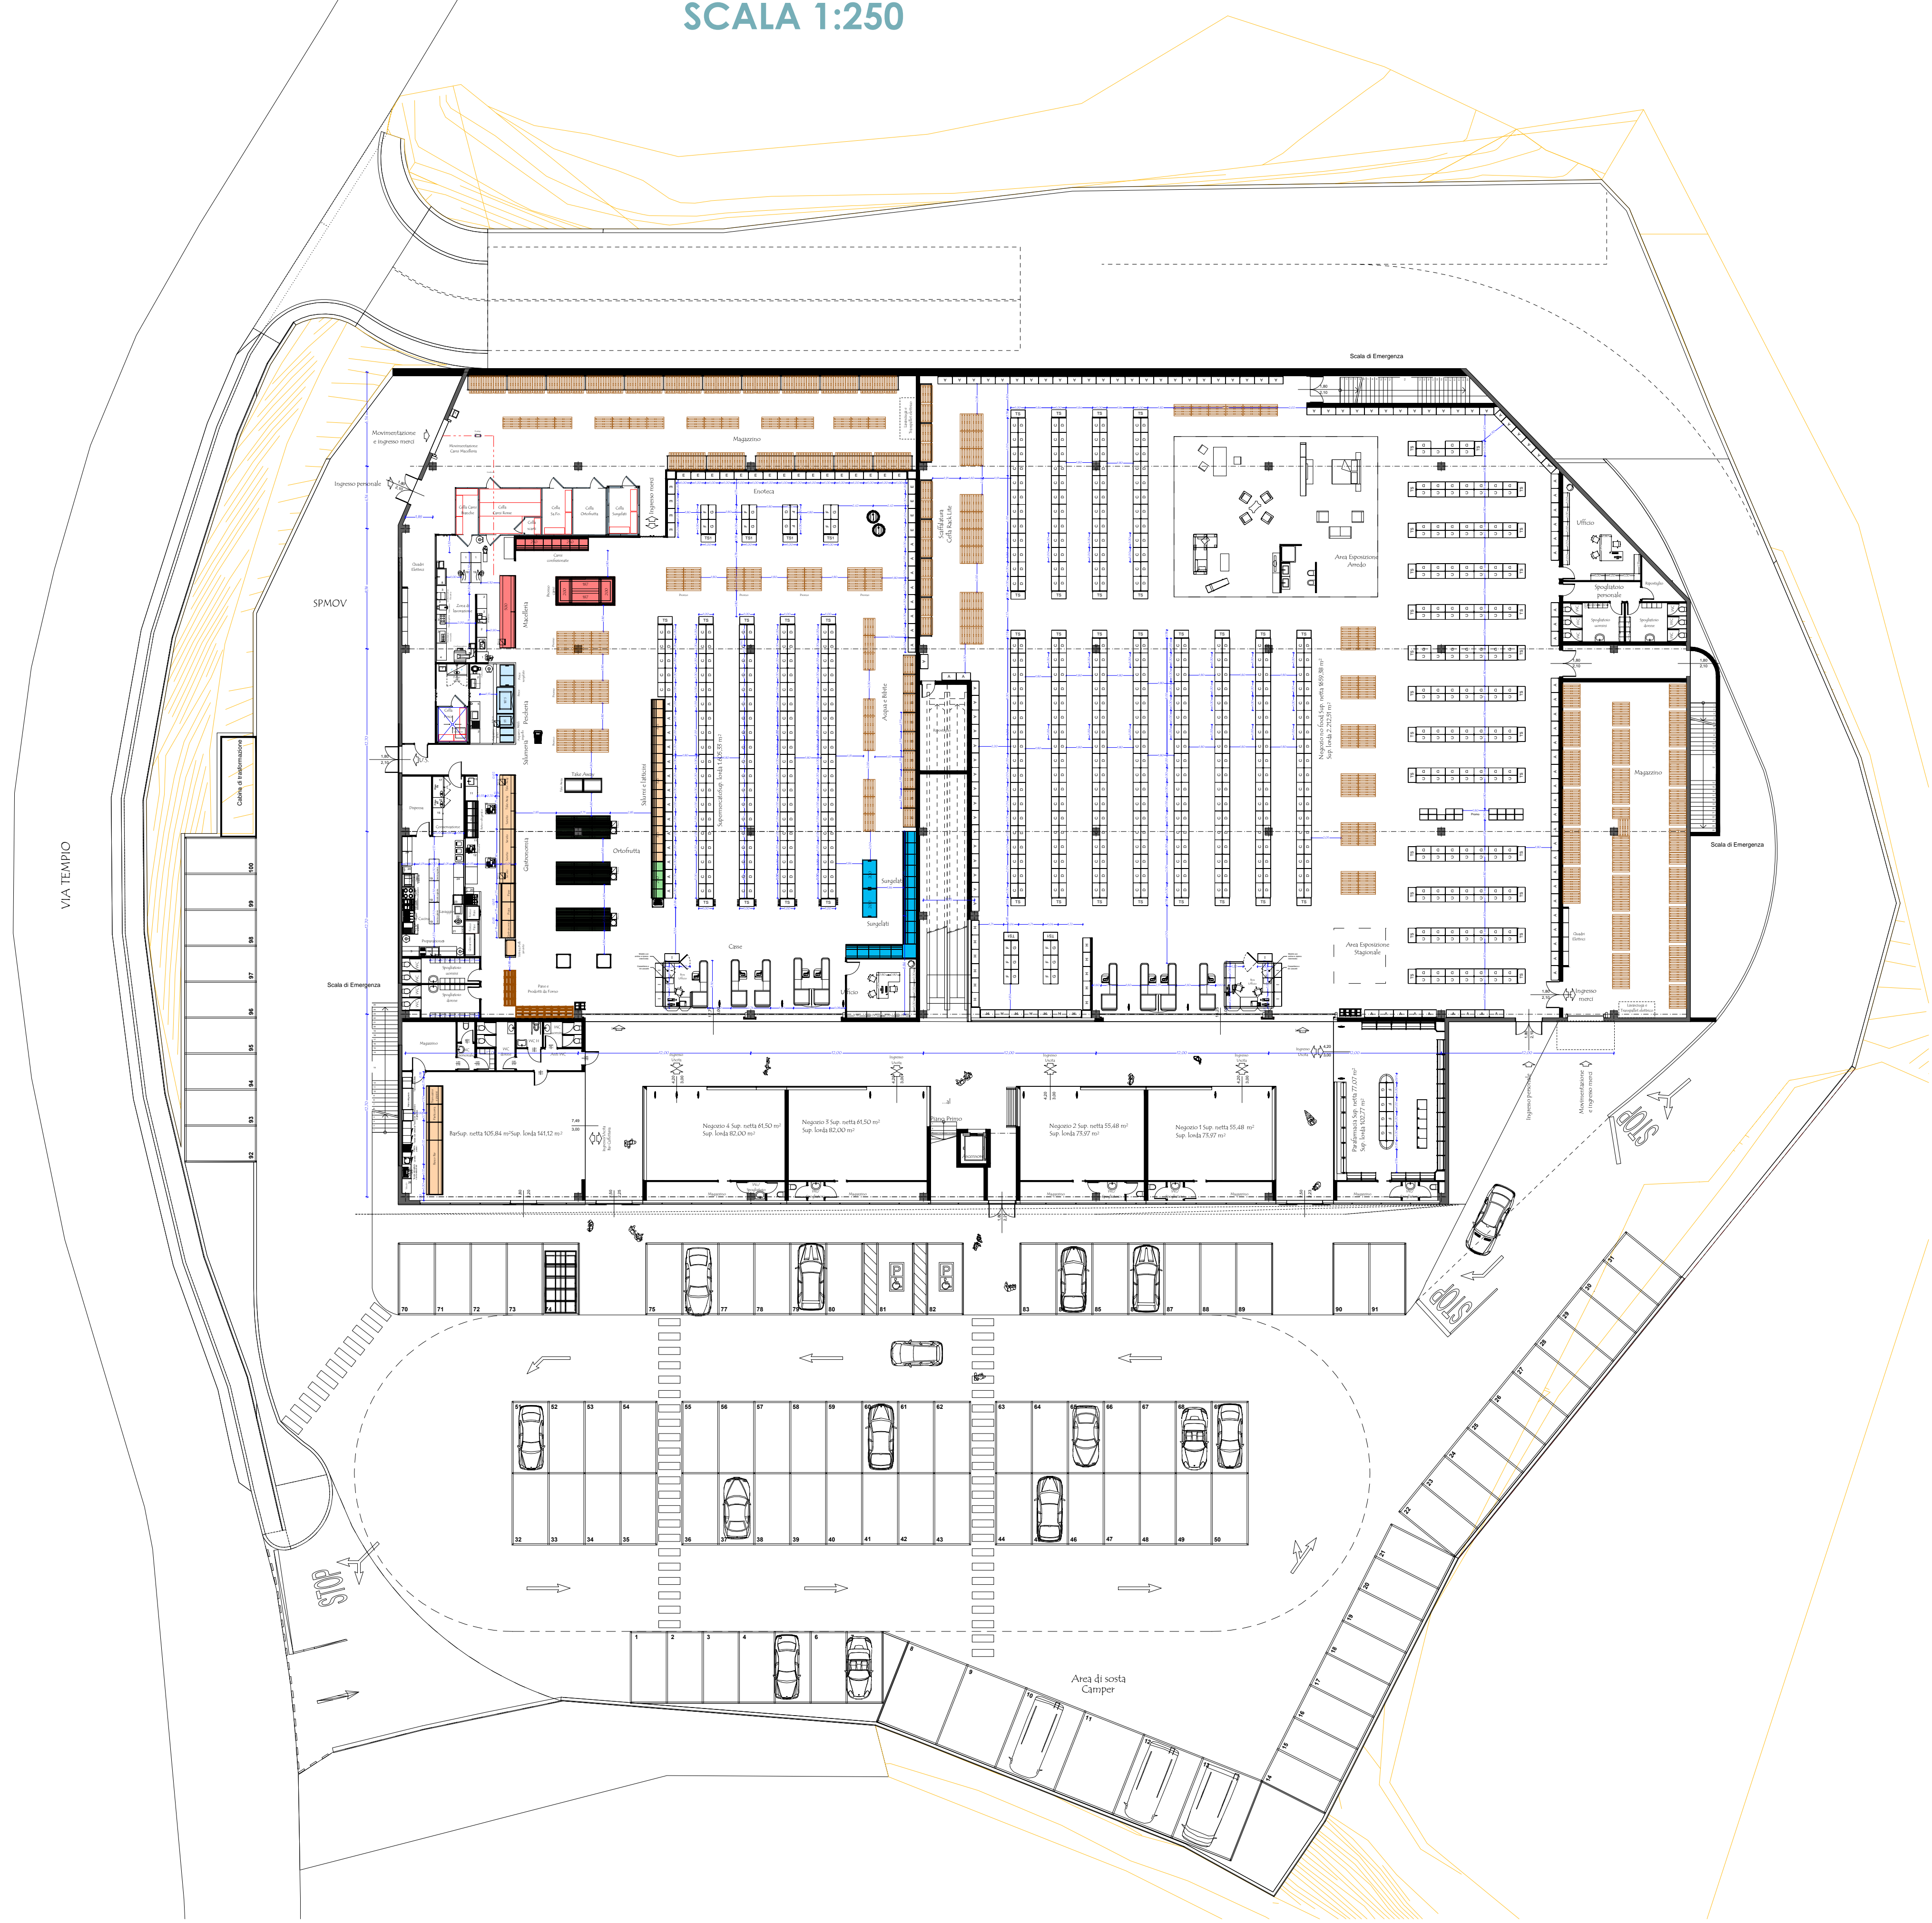

ORTOFOTO



COMUNE DI LANUSEI

PROVINCIA DELL'OGLIASTRA

PROGETTO PER LA REALIZZAZIONE  
DI UNA GSV IN COMUNE DI LANUSEI e ILBONO

Verifica di assoggettabilità a  
Valutazione di Impatto Ambientale

TAVOLA N°

P.03

DESCRIZIONE: PIANTA PIANO TERRA ARREDATA

PROGETTISTI

STUDIO TONDO - via E. Mattei, 10 (R)  
ING. PATRICK CLAUDIA CARLA - via Morandi 144, 00196 Roma (RM)  
ING. NICOLA BERTI - via S. Giuseppe 11, Arona (VC)

COMITENTE

SIC CARNI SRL - VIA NAZIONALE 4 LANUSEI (OG)

1 - REGOLAMENTO GENERALE	P.S.
2 - PLANIMETRIA GENERALE	1:200
3 - PIANO PIANO TERRA	1:200
4 - PIANO PIANO PRIMO	1:200
5 - PROGETTO	1:200
6 - SECONDO	1:200
7 - IMPANTO IDRICO	1:200
8 - IMPANTO FOGGIAIO	1:200
9 - VERBALE E PARERE	1:200