



COMUNE DI BUDONI
PROVINCIA DI SASSARI
Piazza Giubileo 1
07051 BUDONI (SS)
C.F. e P.IVA 00152340915
Tel: 0784/844007 - Fax: 0784/844420
info@comune.budoni.ot.it

PROGETTO DEFINITIVO



REGIONE AUTONOMA DELLA SARDEGNA
Servizio tutela della natura
e politiche forestali

TD_14_DETtagli ARCHITETTONICI

Elaborato

COMUNE DI BUDONI PROVINCIA DI SASSARI

**Interventi di Recupero della funzionalità idraulica e
riqualificazione ambientale delle zone umide costiere
in Località Pedra e Cupa e Stagno Sant'Anna**

CUP B87D17017510006




CIG 7584602392

PROGETTO DEFINITIVO

DATA	15/03/2022	AUTORE	AD	REVISIONE	01
------	------------	--------	----	-----------	----

SINDACO	PROGETTISTA	RUP
Geom. Giuseppe Porcheddu	Arch. Antonio Dejua Collaboratori Pian. Marco Tanda Arch. Manuela Bacciu CONSULENTI Ing. Pietro Paolo Mossone Ing. Luca Gallisai Ing. Antonio Spanu Geol. Gianfranco Mulas Dott. Manuela Mulargia	Geom. Massimo Maccioni


DETTAGLIO ILLUMINAZIONE ATTRAVERSAMENTO scala 1:25 / 1:20

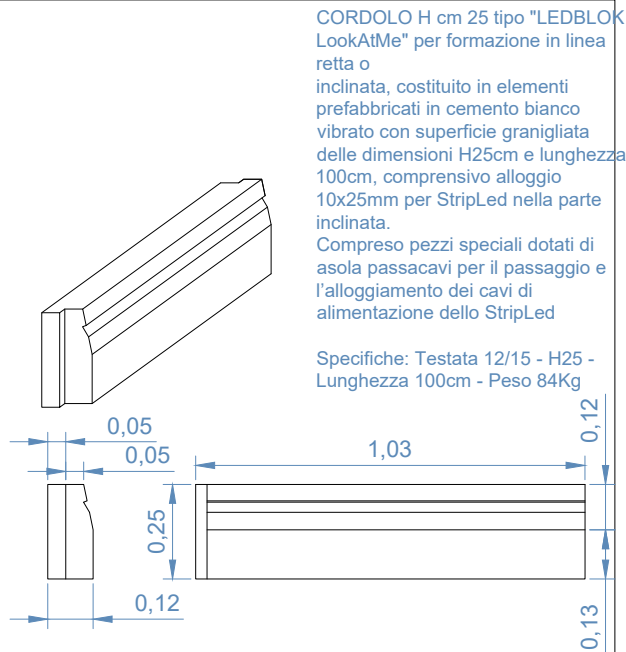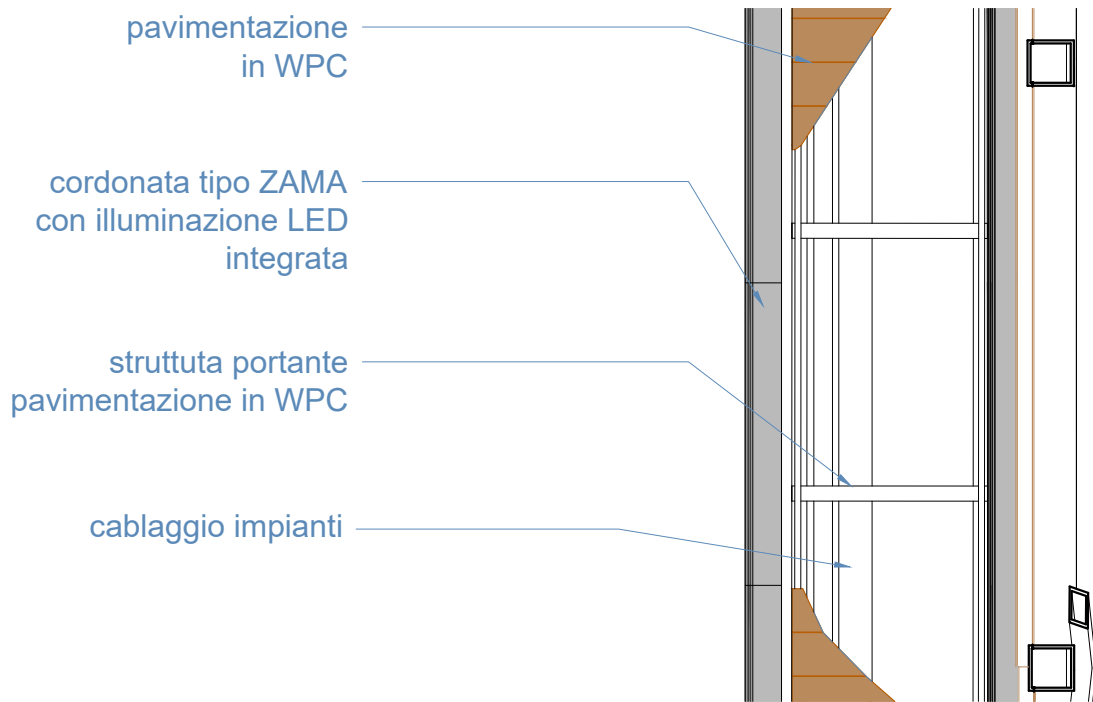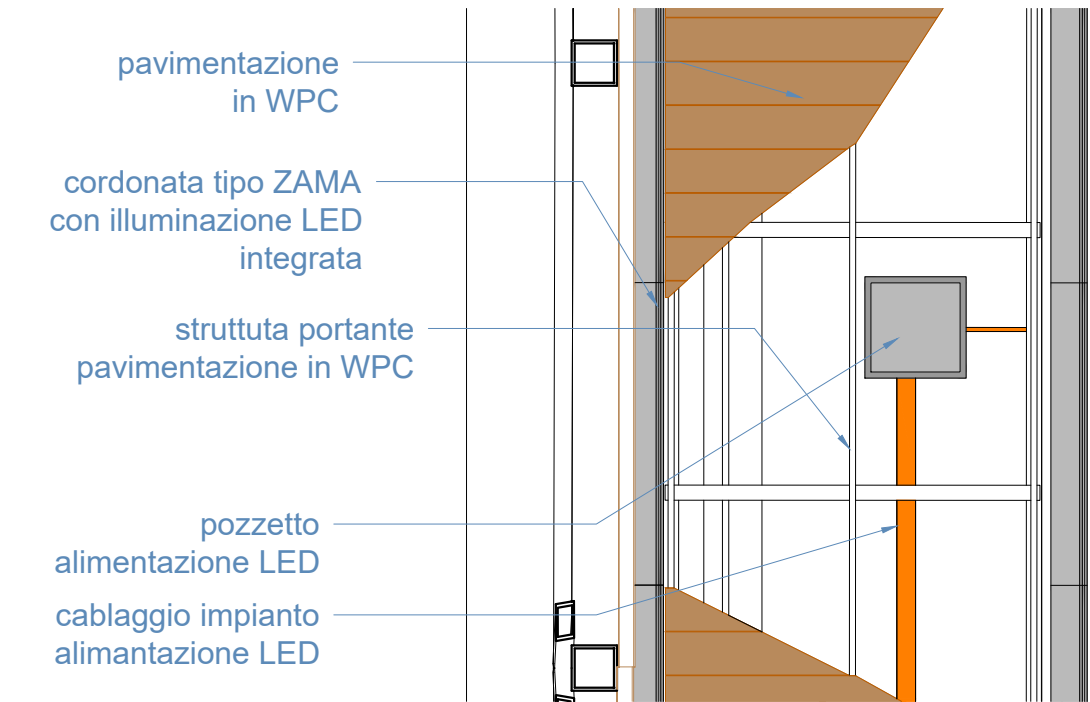


CORDONATA scala 1:20

STRATIGRAFIA DEI MARCIAPIEDI - PLANIMETRIA scala 1:25


STRATIGRAFIA DEI MARCIAPIEDI - SEZIONE scala 1:25

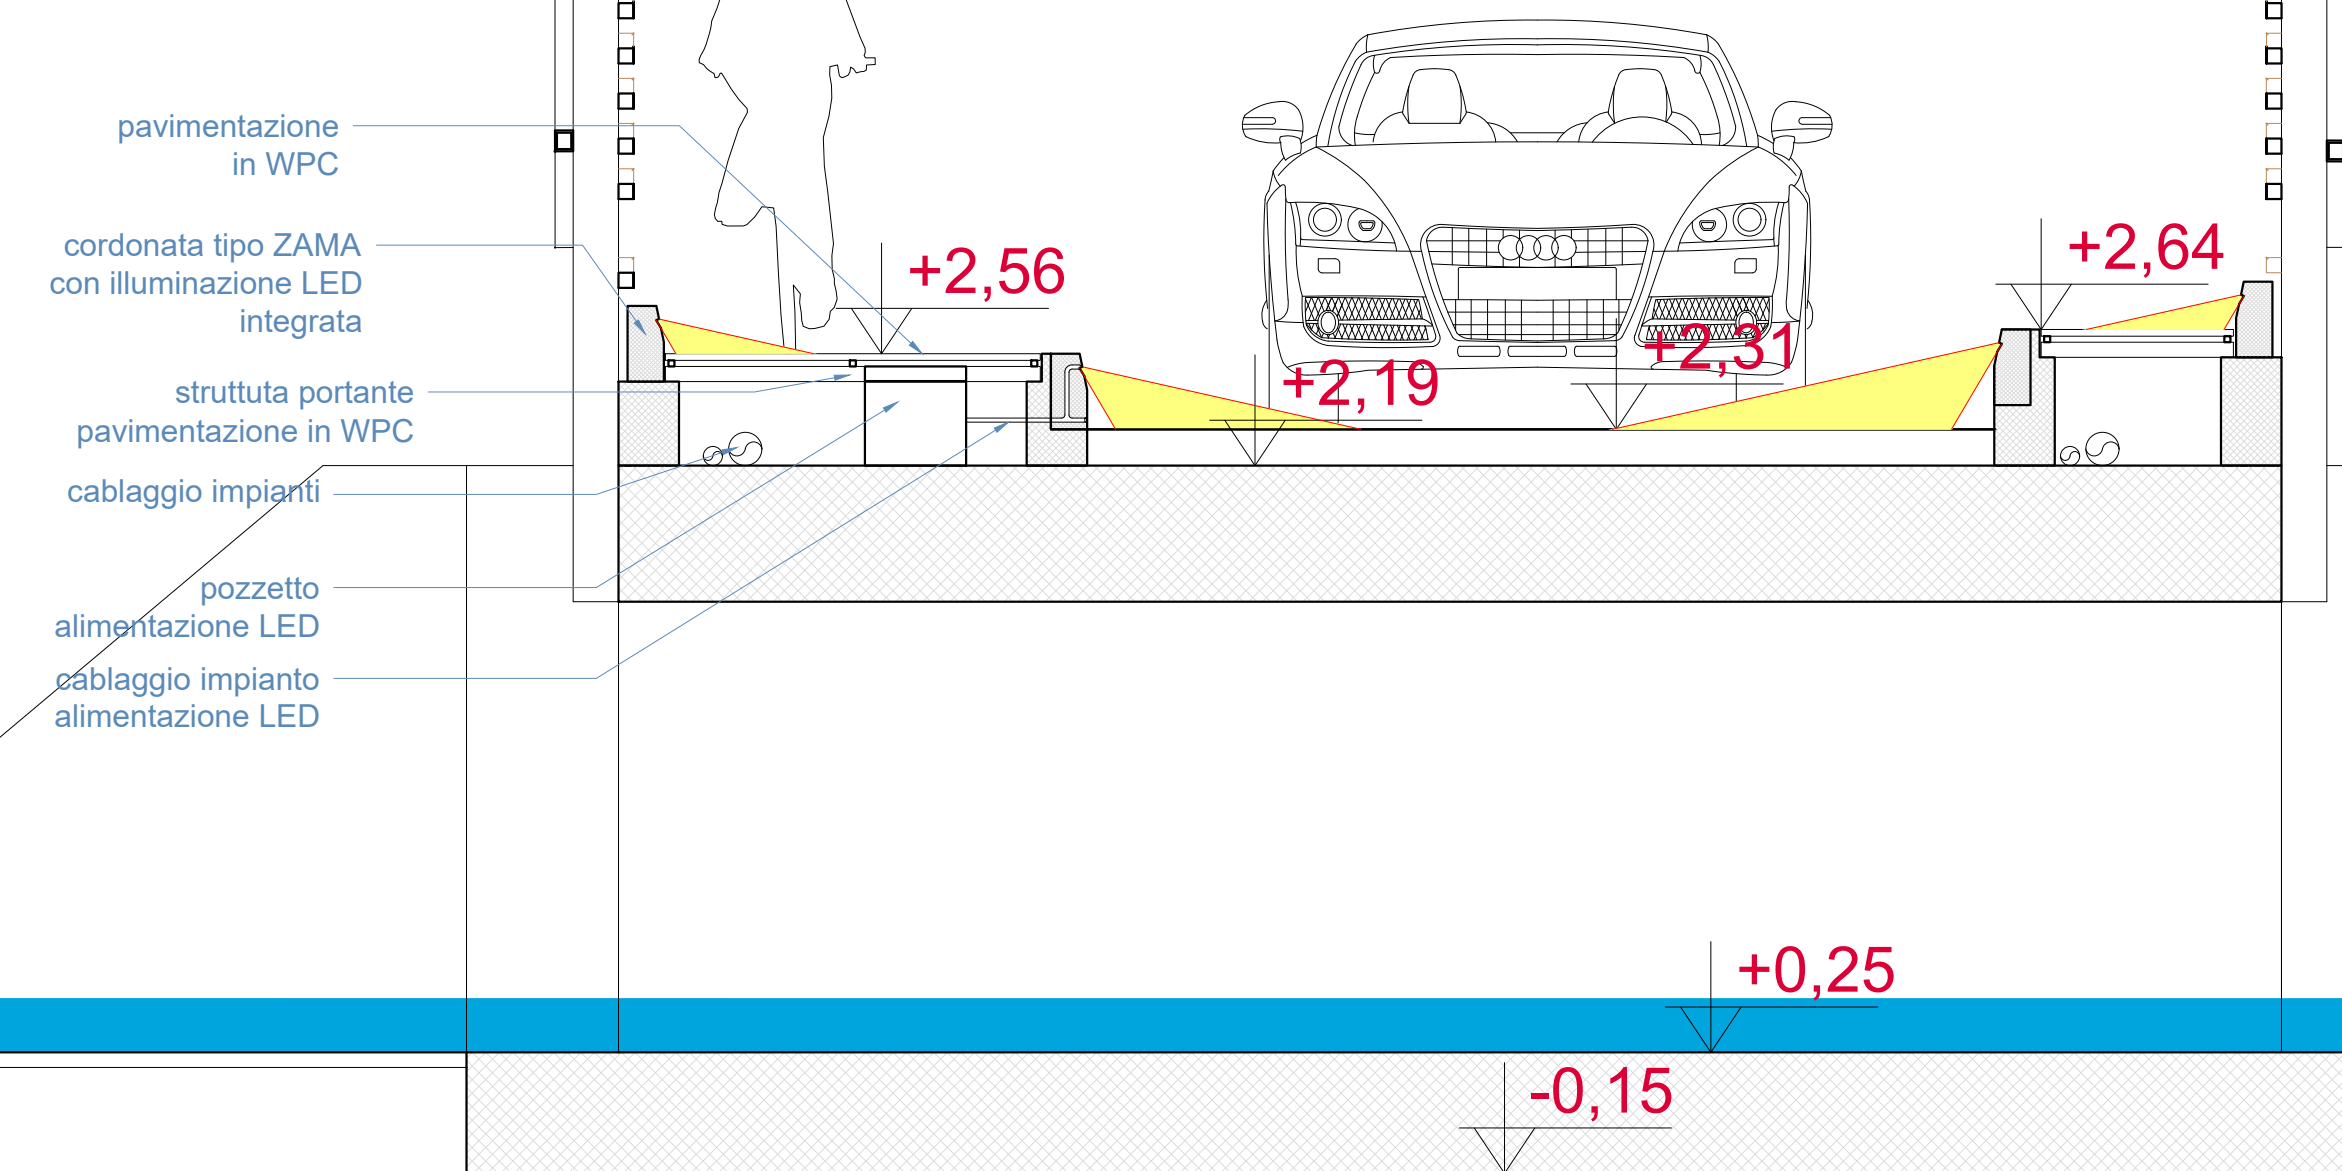


DETTAGLIO PENSILINA SOSTA NAVETTA Parcheggio-Spiaggia

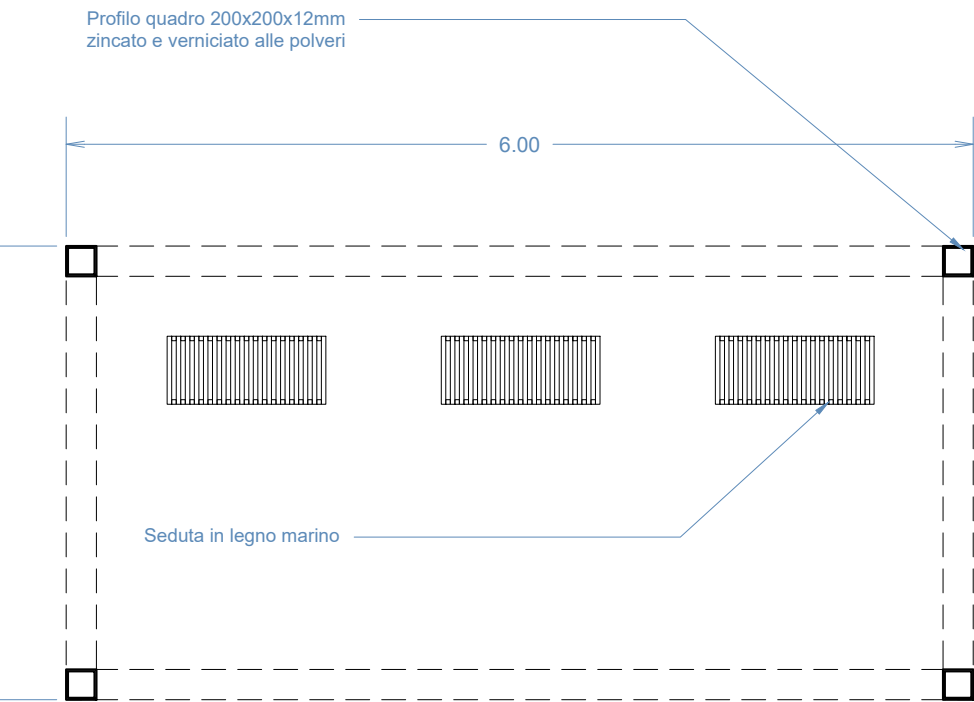


PLANIMETRIA scala 1:50

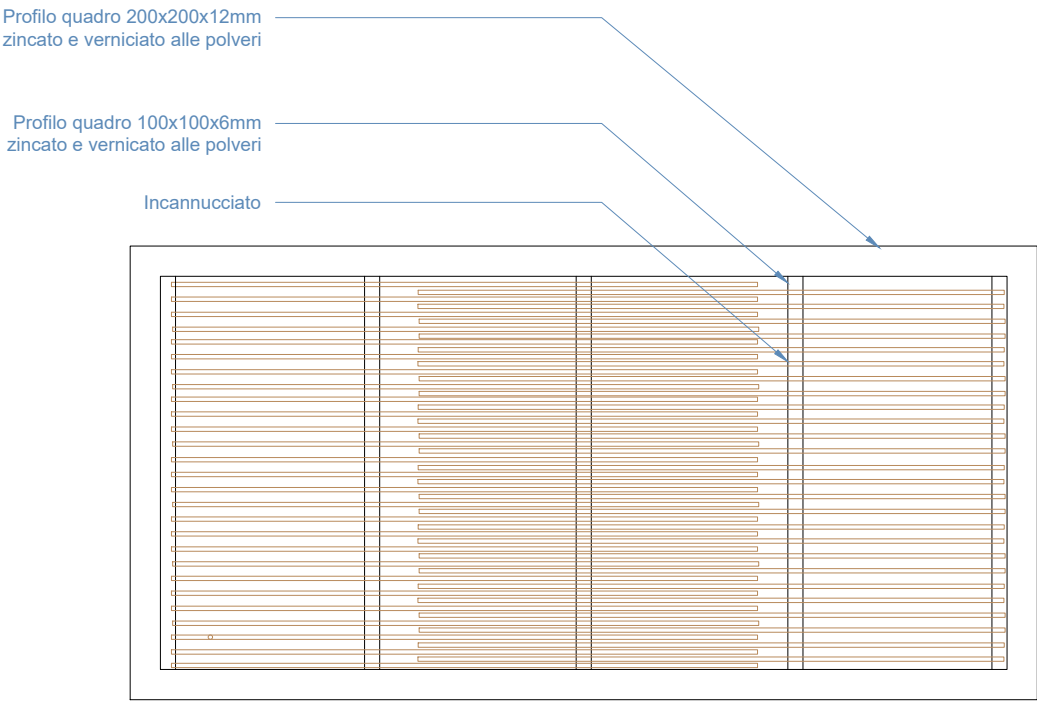


PLANIMETRIA COPERTURA scala 1:50

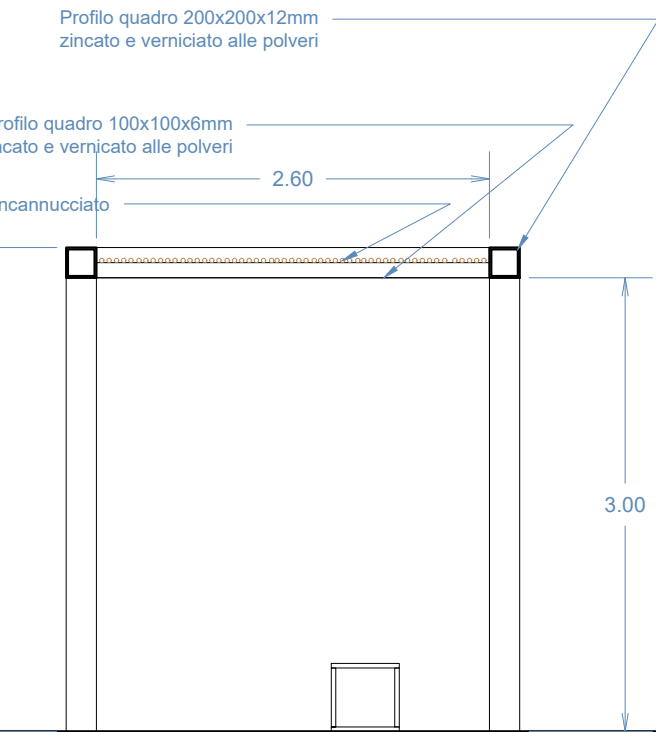

SEZIONE scala 1:50


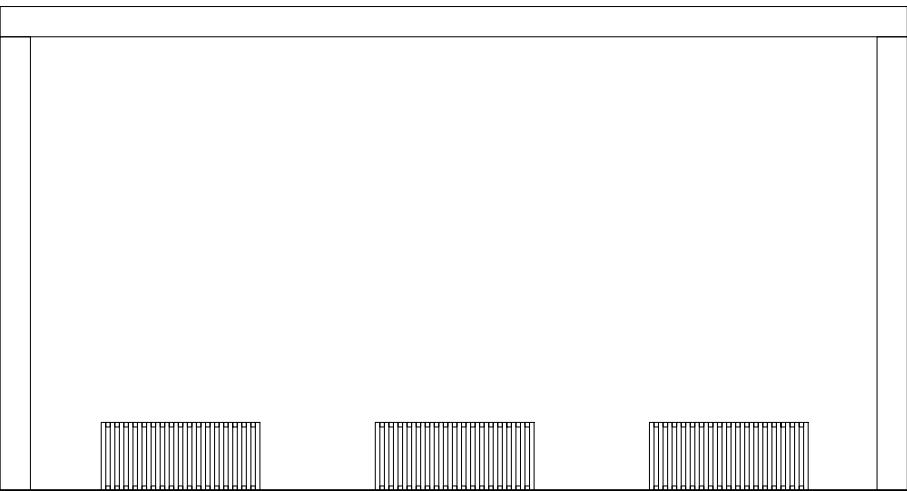


PROSPETTO FRONTALE scala 1:50

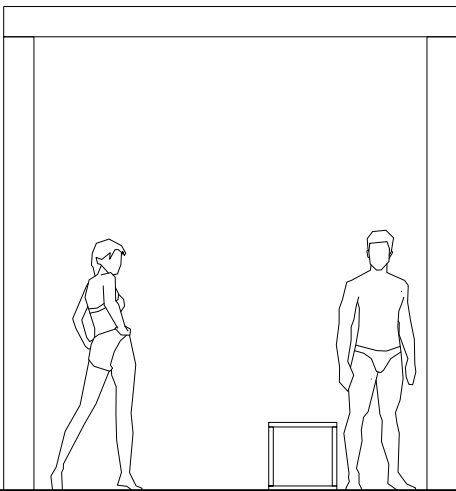


PROSPETTO LATERALE scala 1:50


z 7 A Az A A o o 7 7 7 7 A 7 7 A o 7

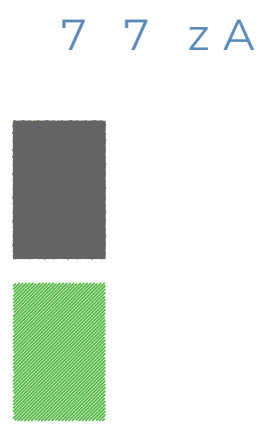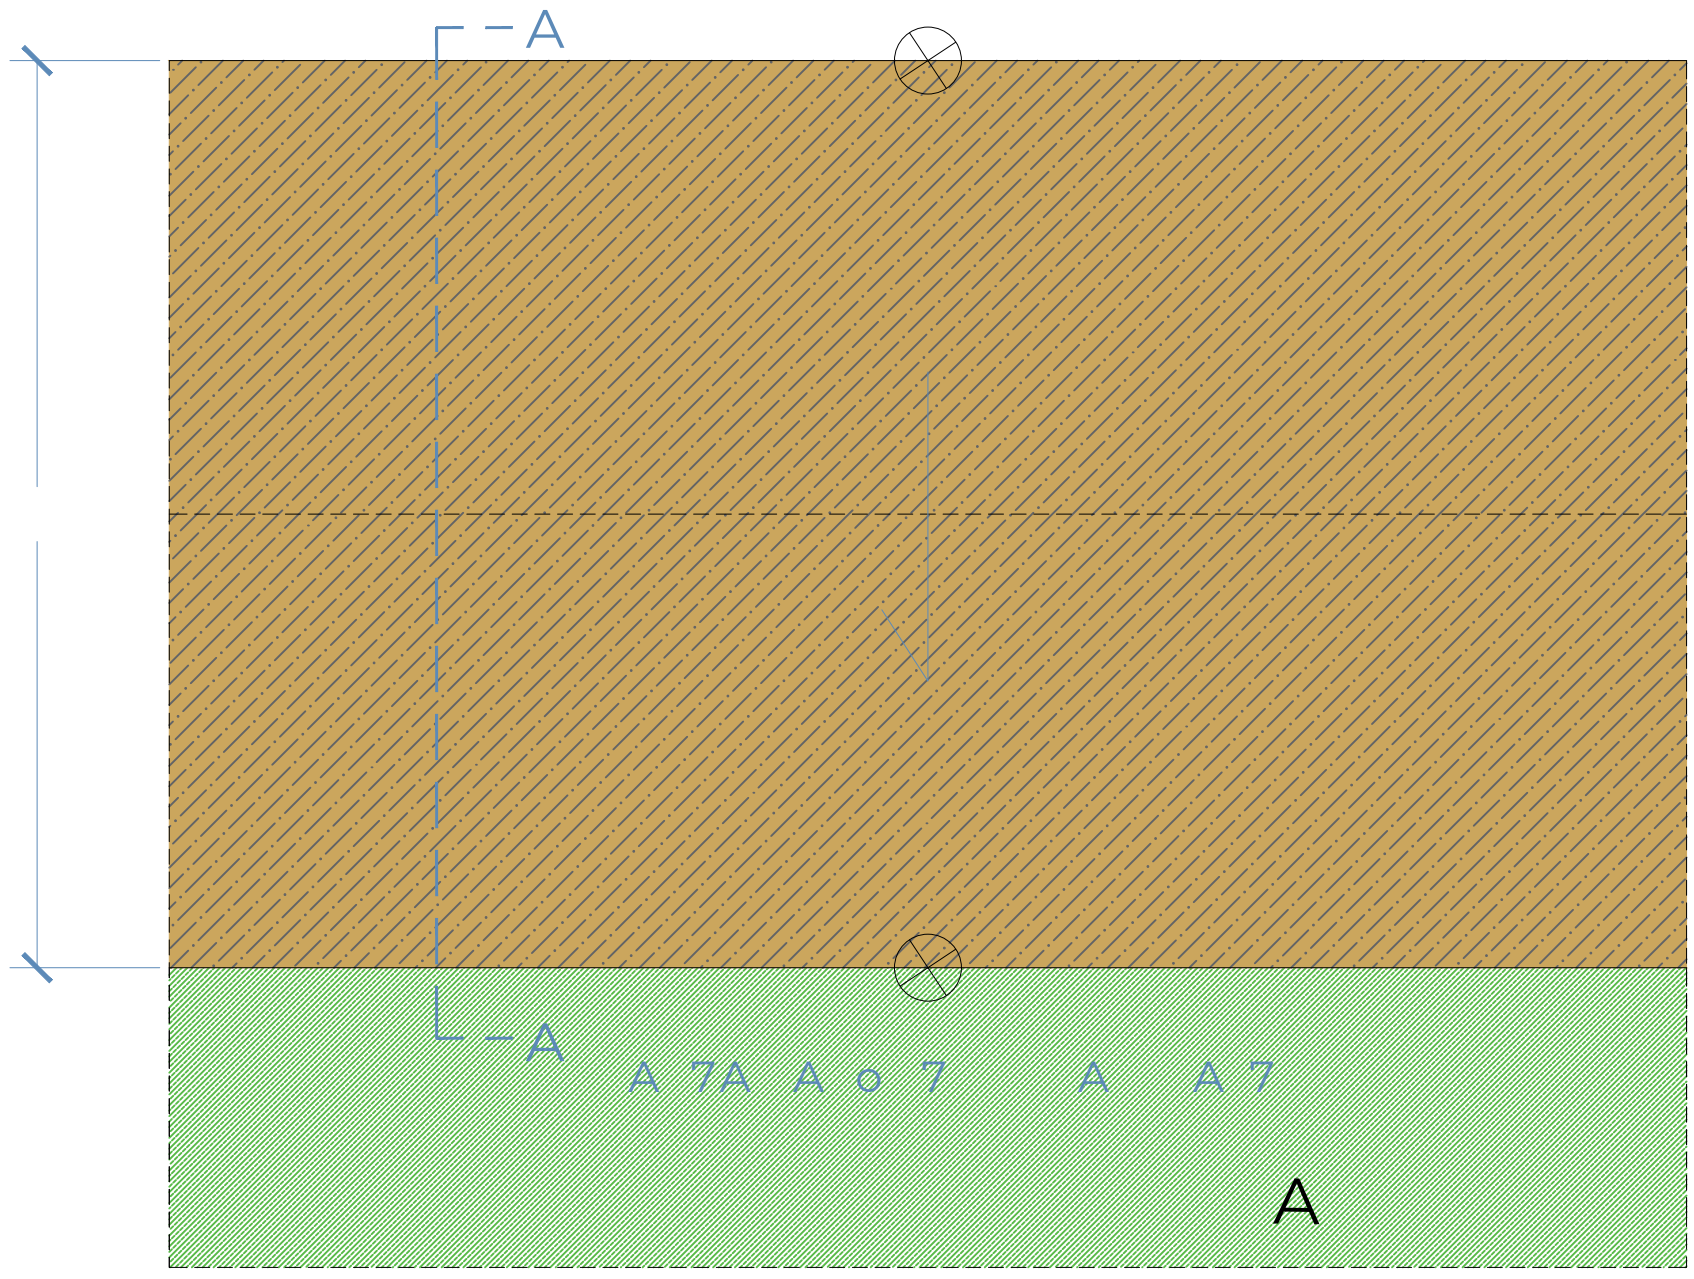


A

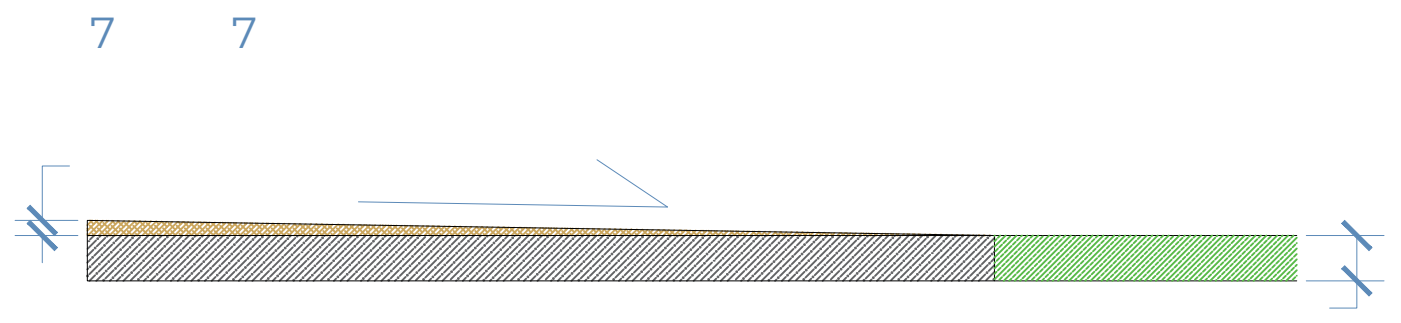



A A7 A o 7 7 7 7 A
A 7 A

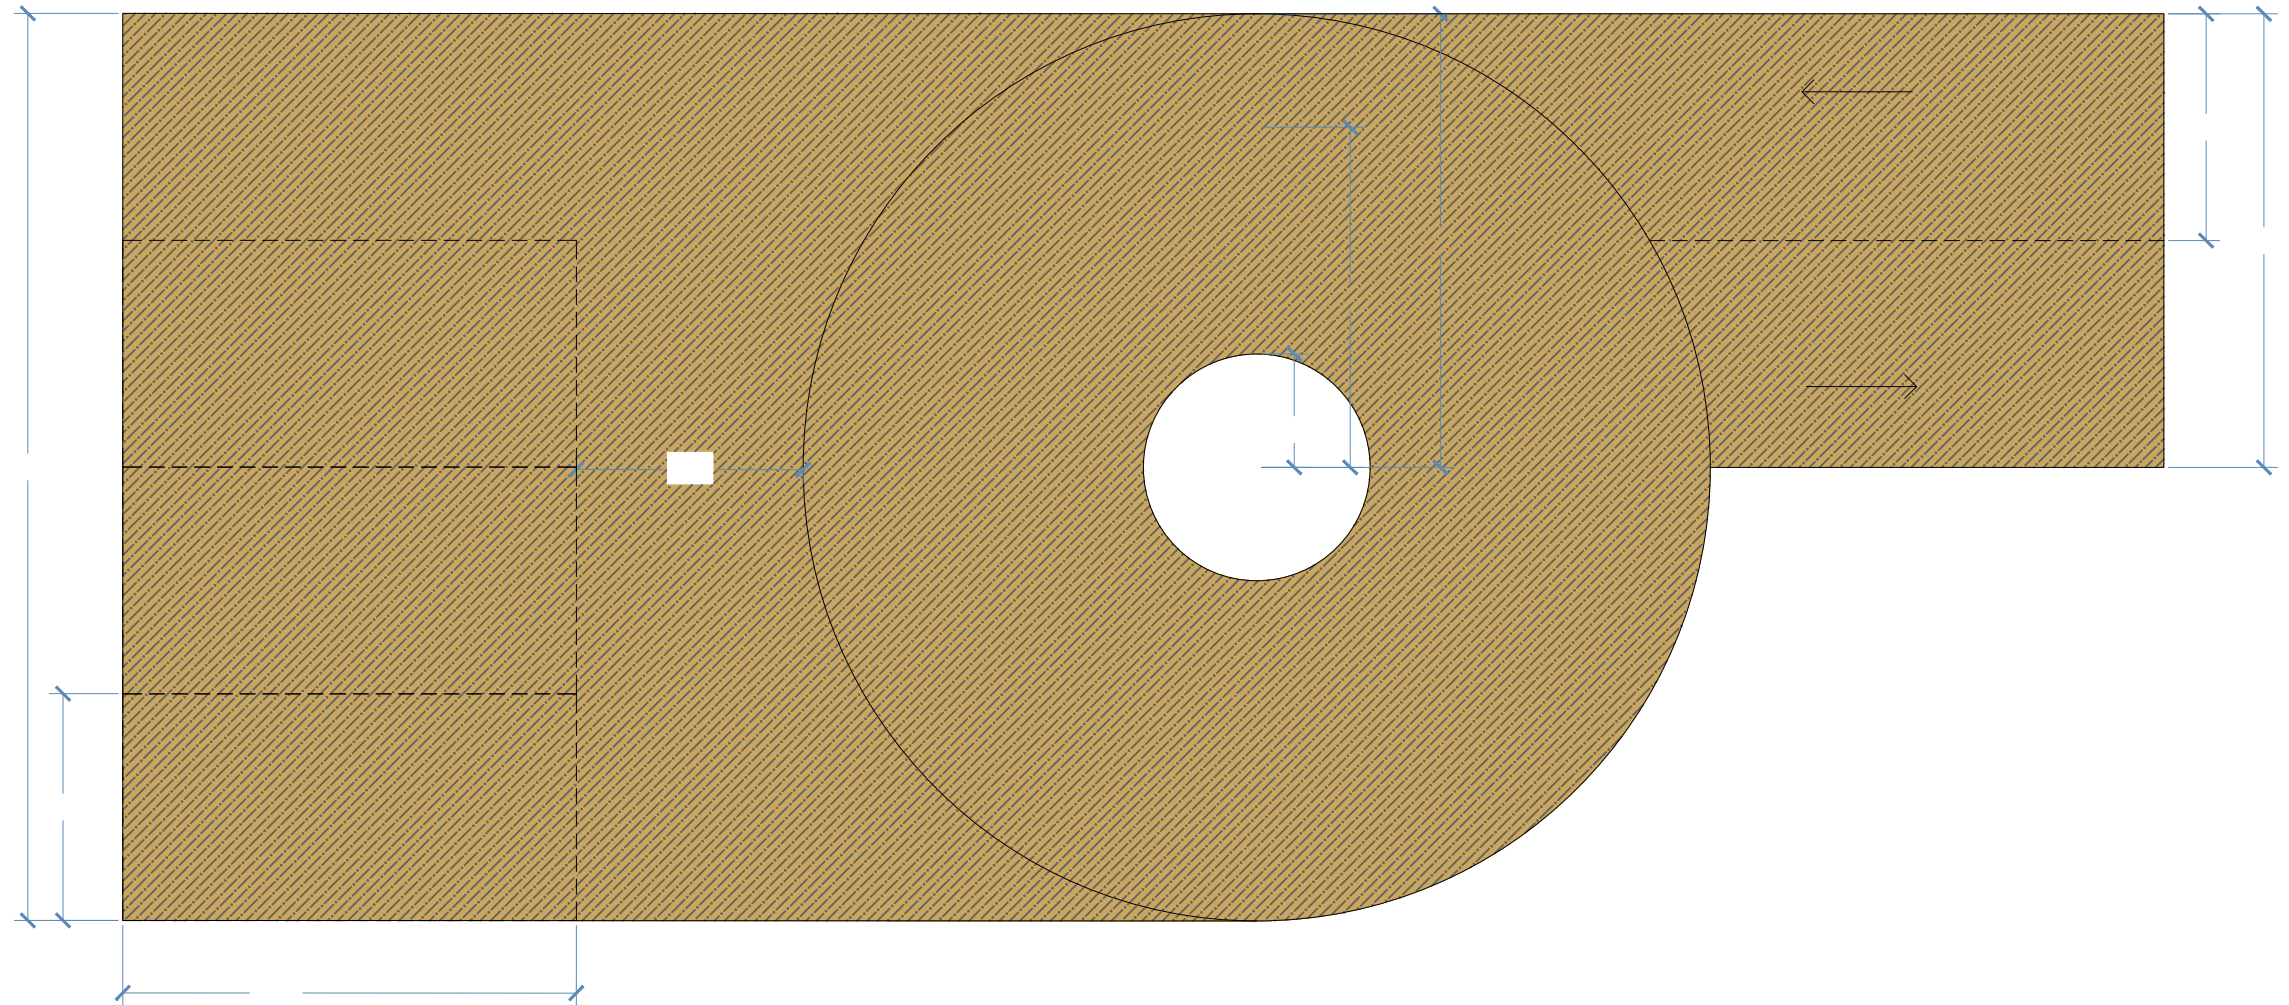

7 7 z A

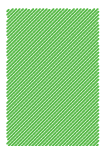

z 7 A A 7 A A z 7 A z A 7

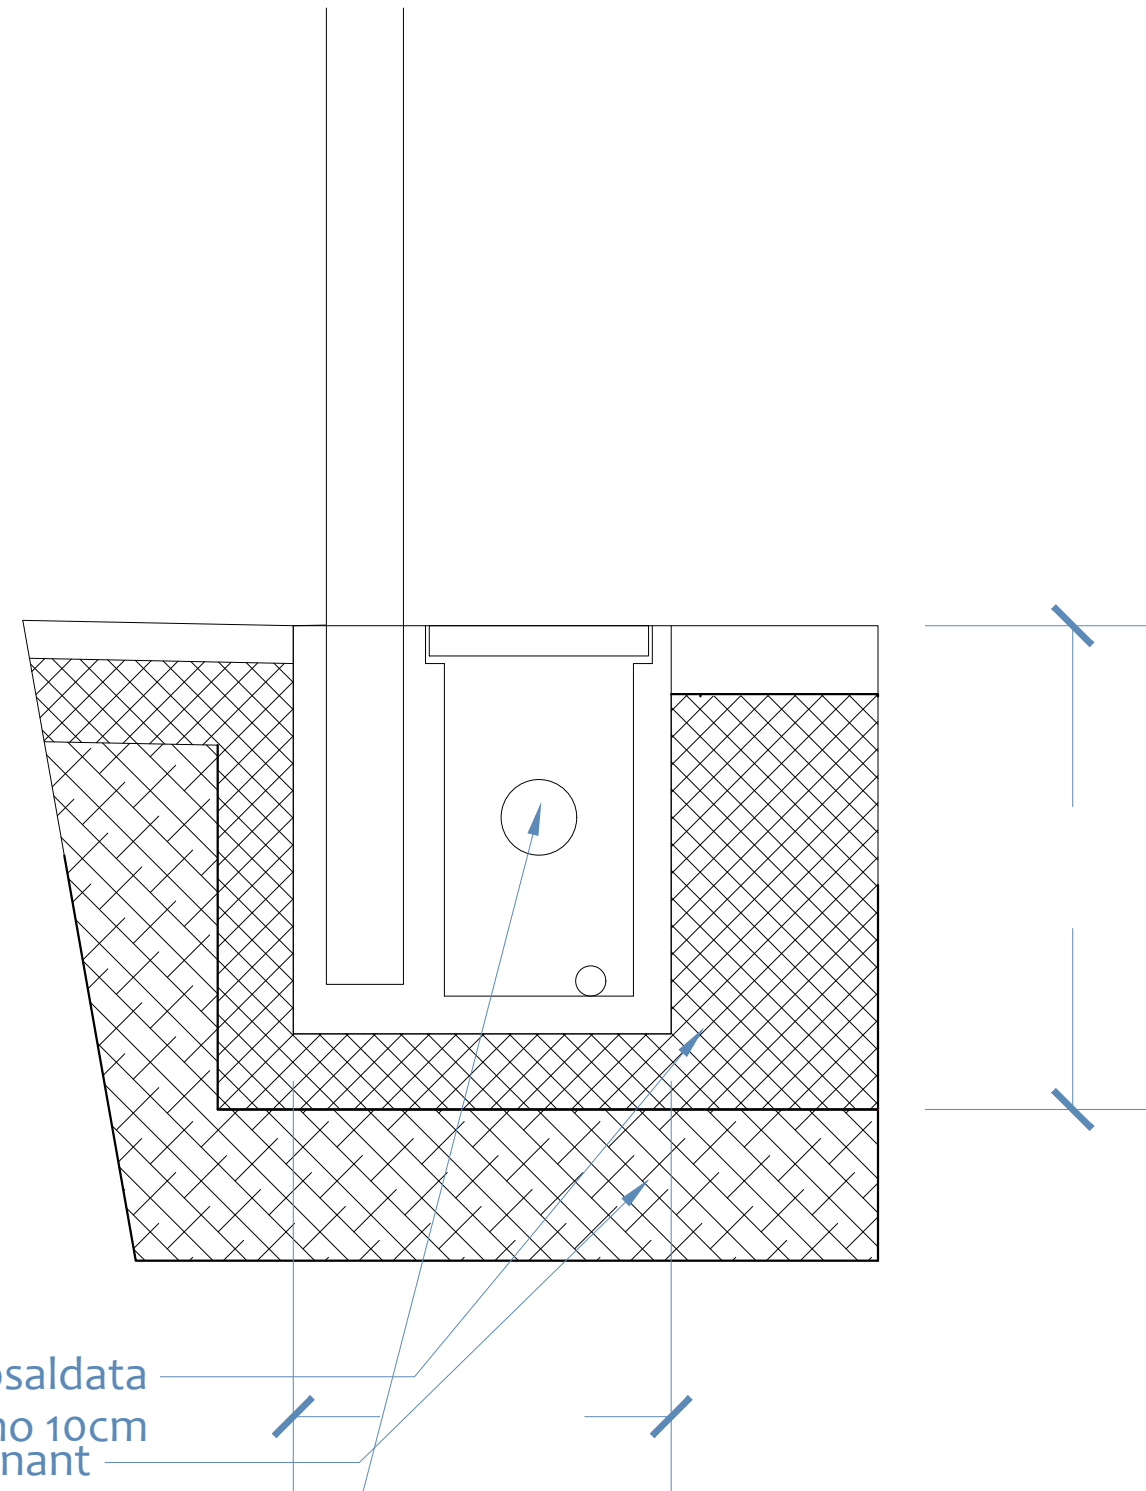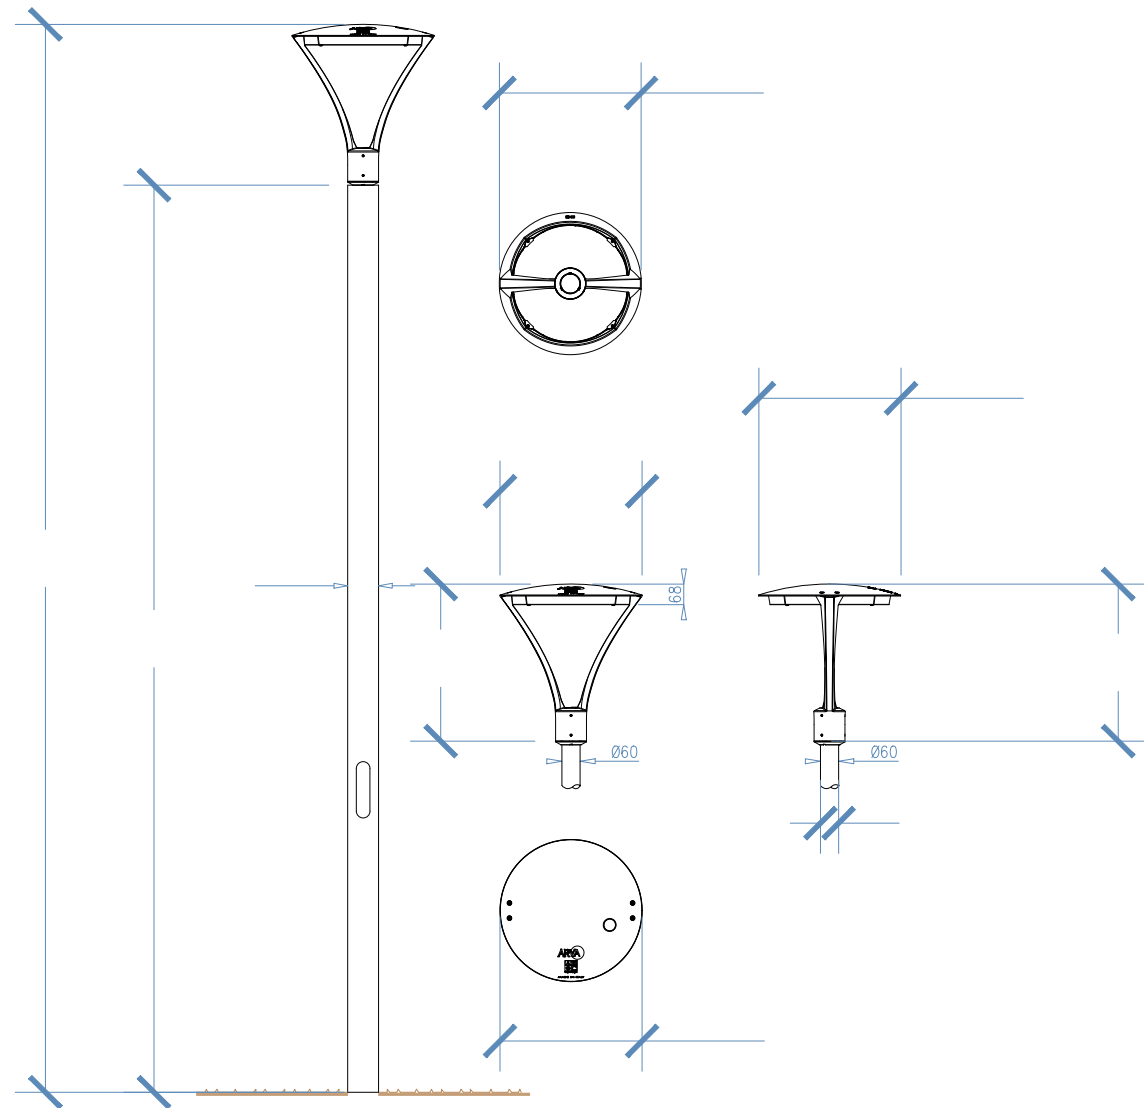

Calcestruzzo armato con rete elettrosaldata
20x20cm Ø 8 spessore minimo 10cm
Sottofondo in Tout-venant
spessore minimo 15cm
Plinto prefabbricato con pozzetto impianto elettrico
di illuminazione pubblica