


COMUNE DI AGLIENTU
PROVINCIA DI SASSARI

COMMITTENTE: SOCIETA' AGRICOLA CAVALLINO S.R.L.
LOCALITA': "Stazzo La Fio" A. GRO DI AGLIENTU


Progetto per la creazione di
un'azienda Agritouristica Vitivinicola
Tenuta Cavallino

PISCINA E SALA COMUNE (3)
SCALA: 1:100
Data completamento progetto: agosto 2022
TAV 5
I TECNICI IL COMMITTENTE


PIANTA PIANO TERRA

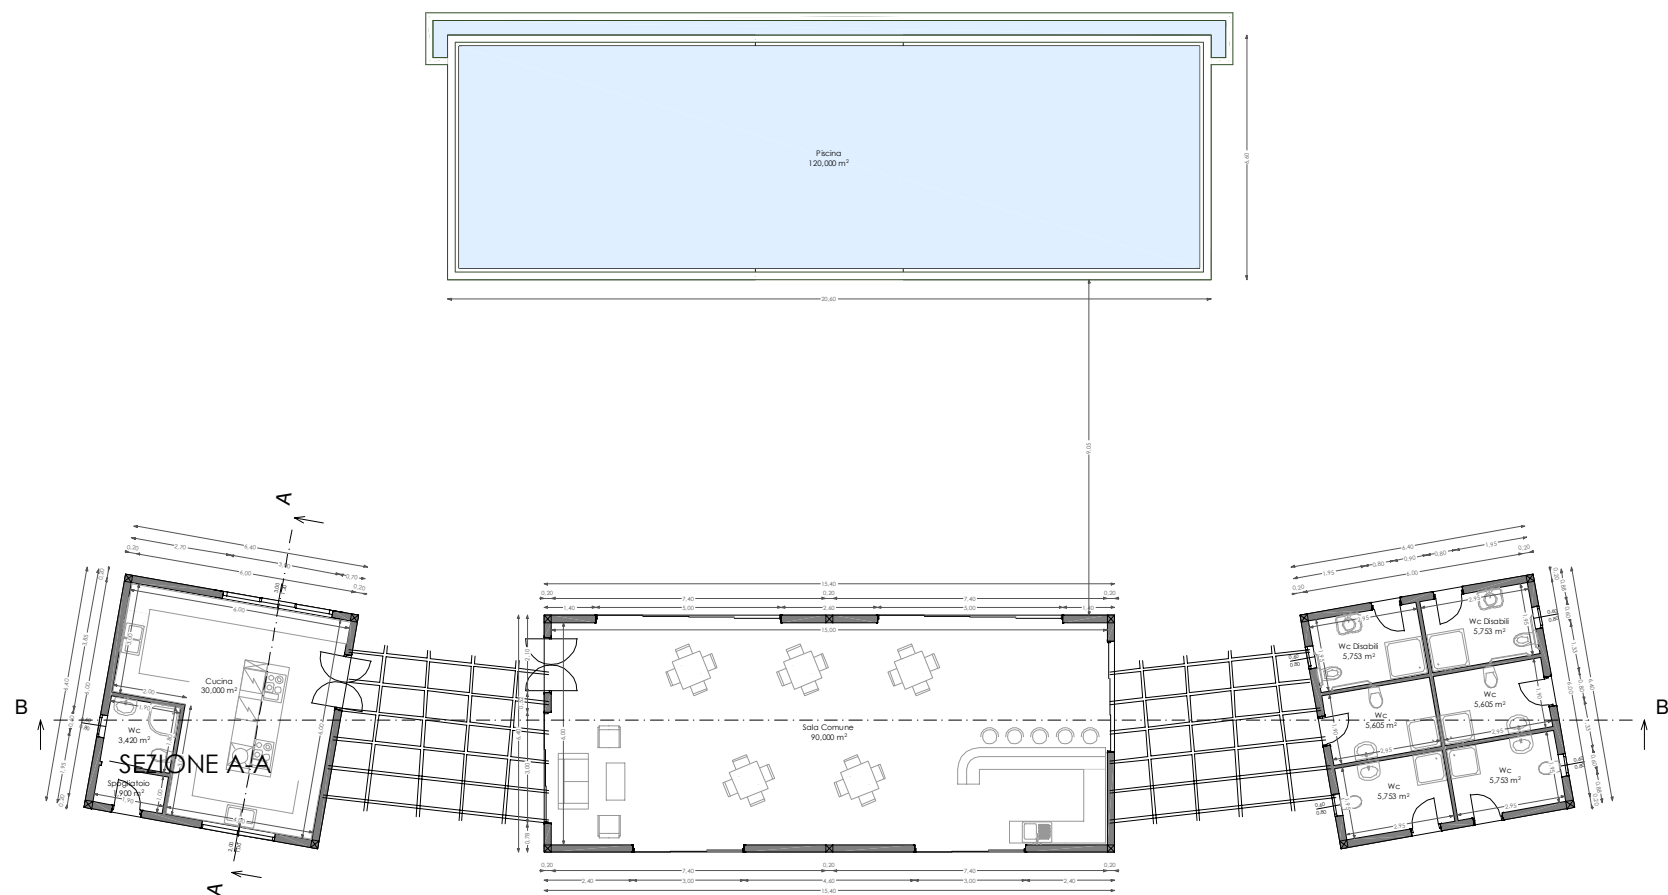


PIANTA PIANO COPERTURA

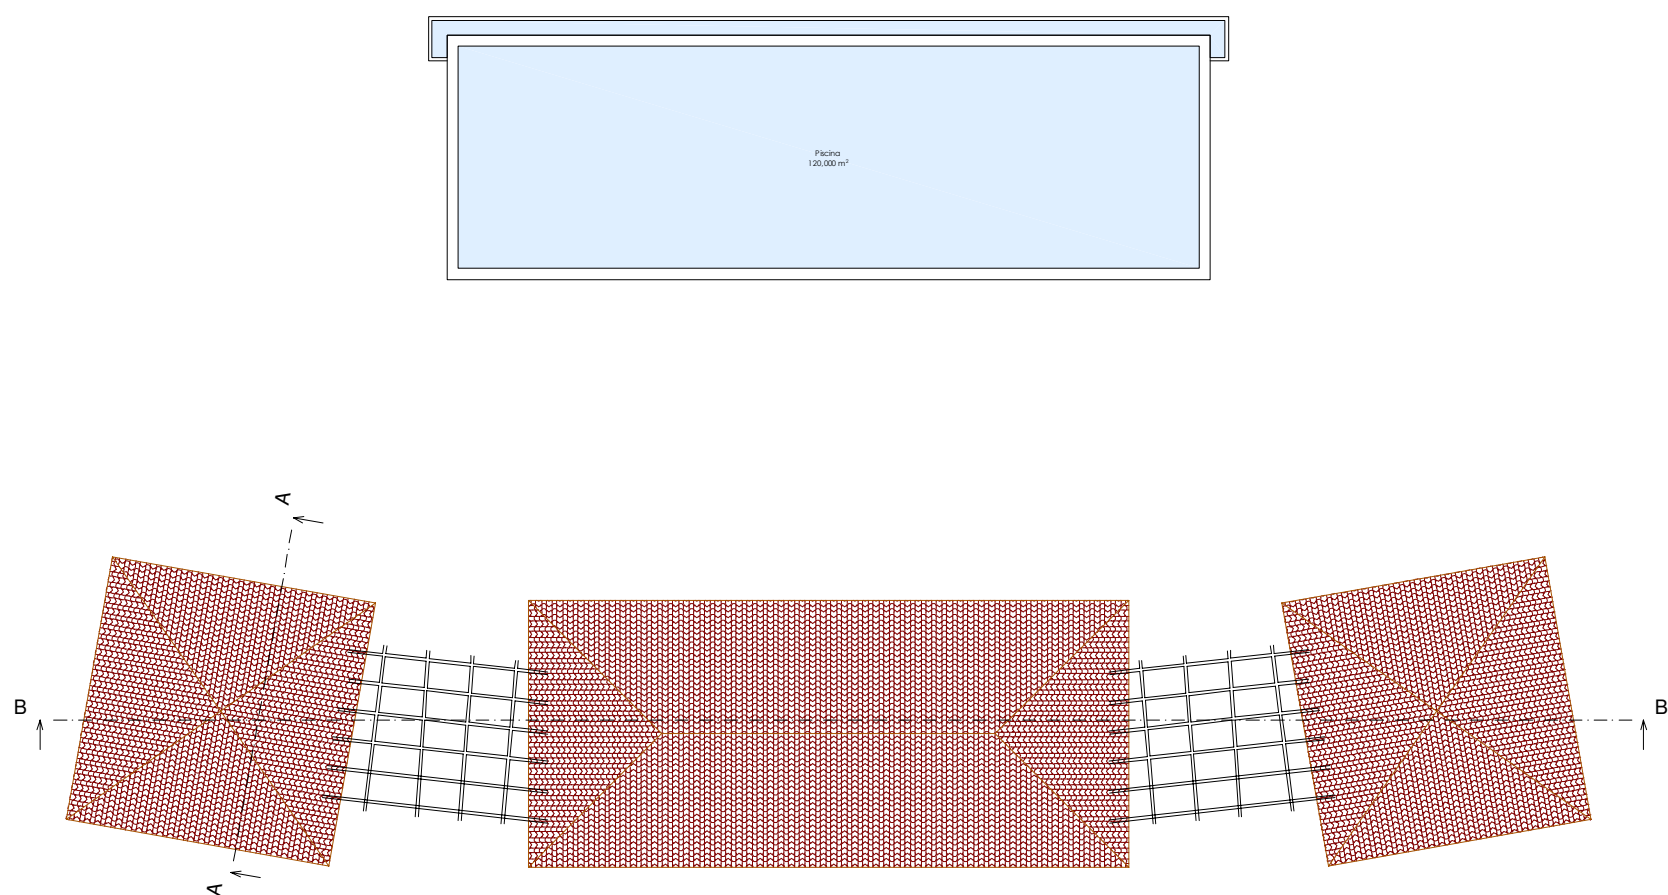


PROSPETTO NORD

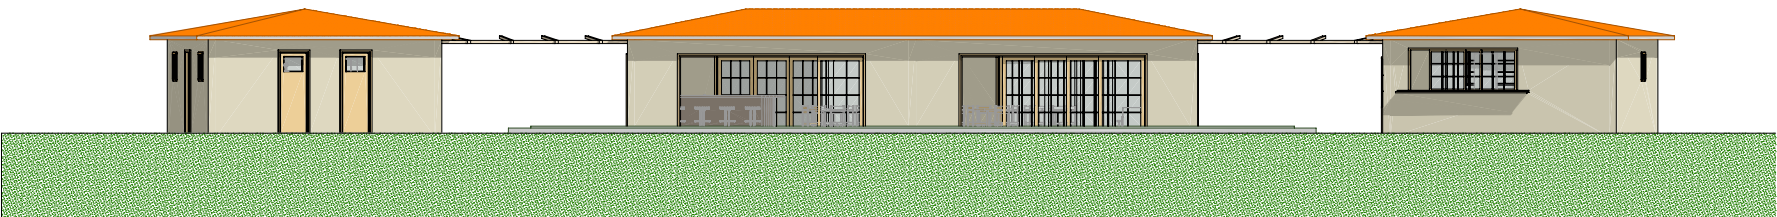


PROSPETTO SUD

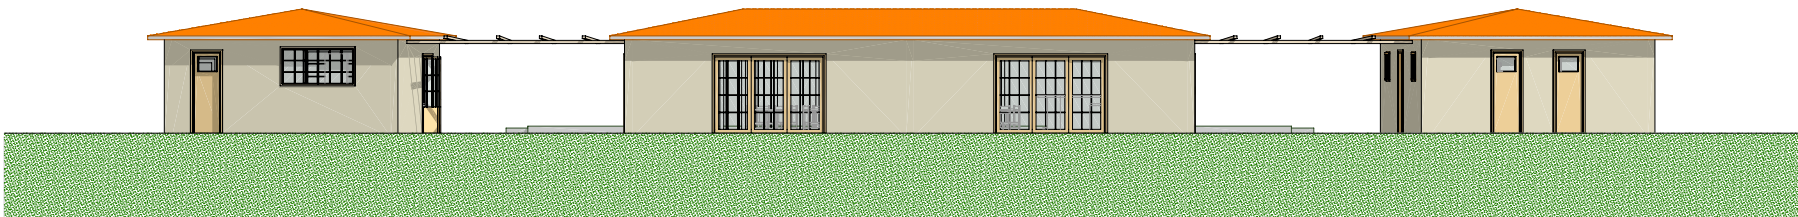

FIANCO

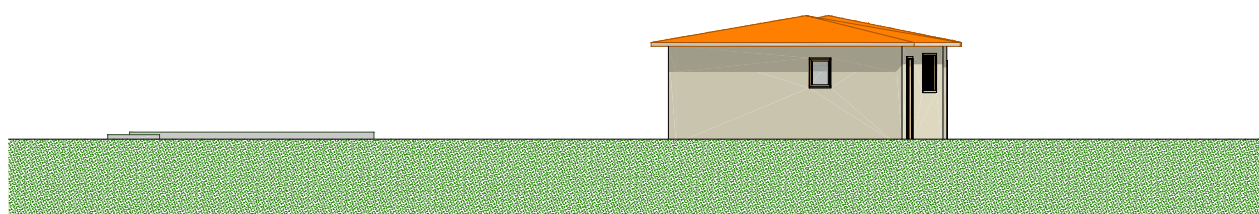

SEZIONE A-A

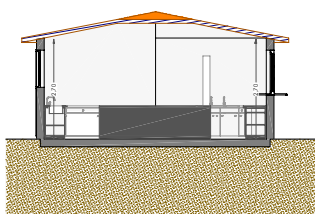

SEZIONE B-B

