



STATO ANTE INTERVENTO


PIANTA PIANO COPERTURA

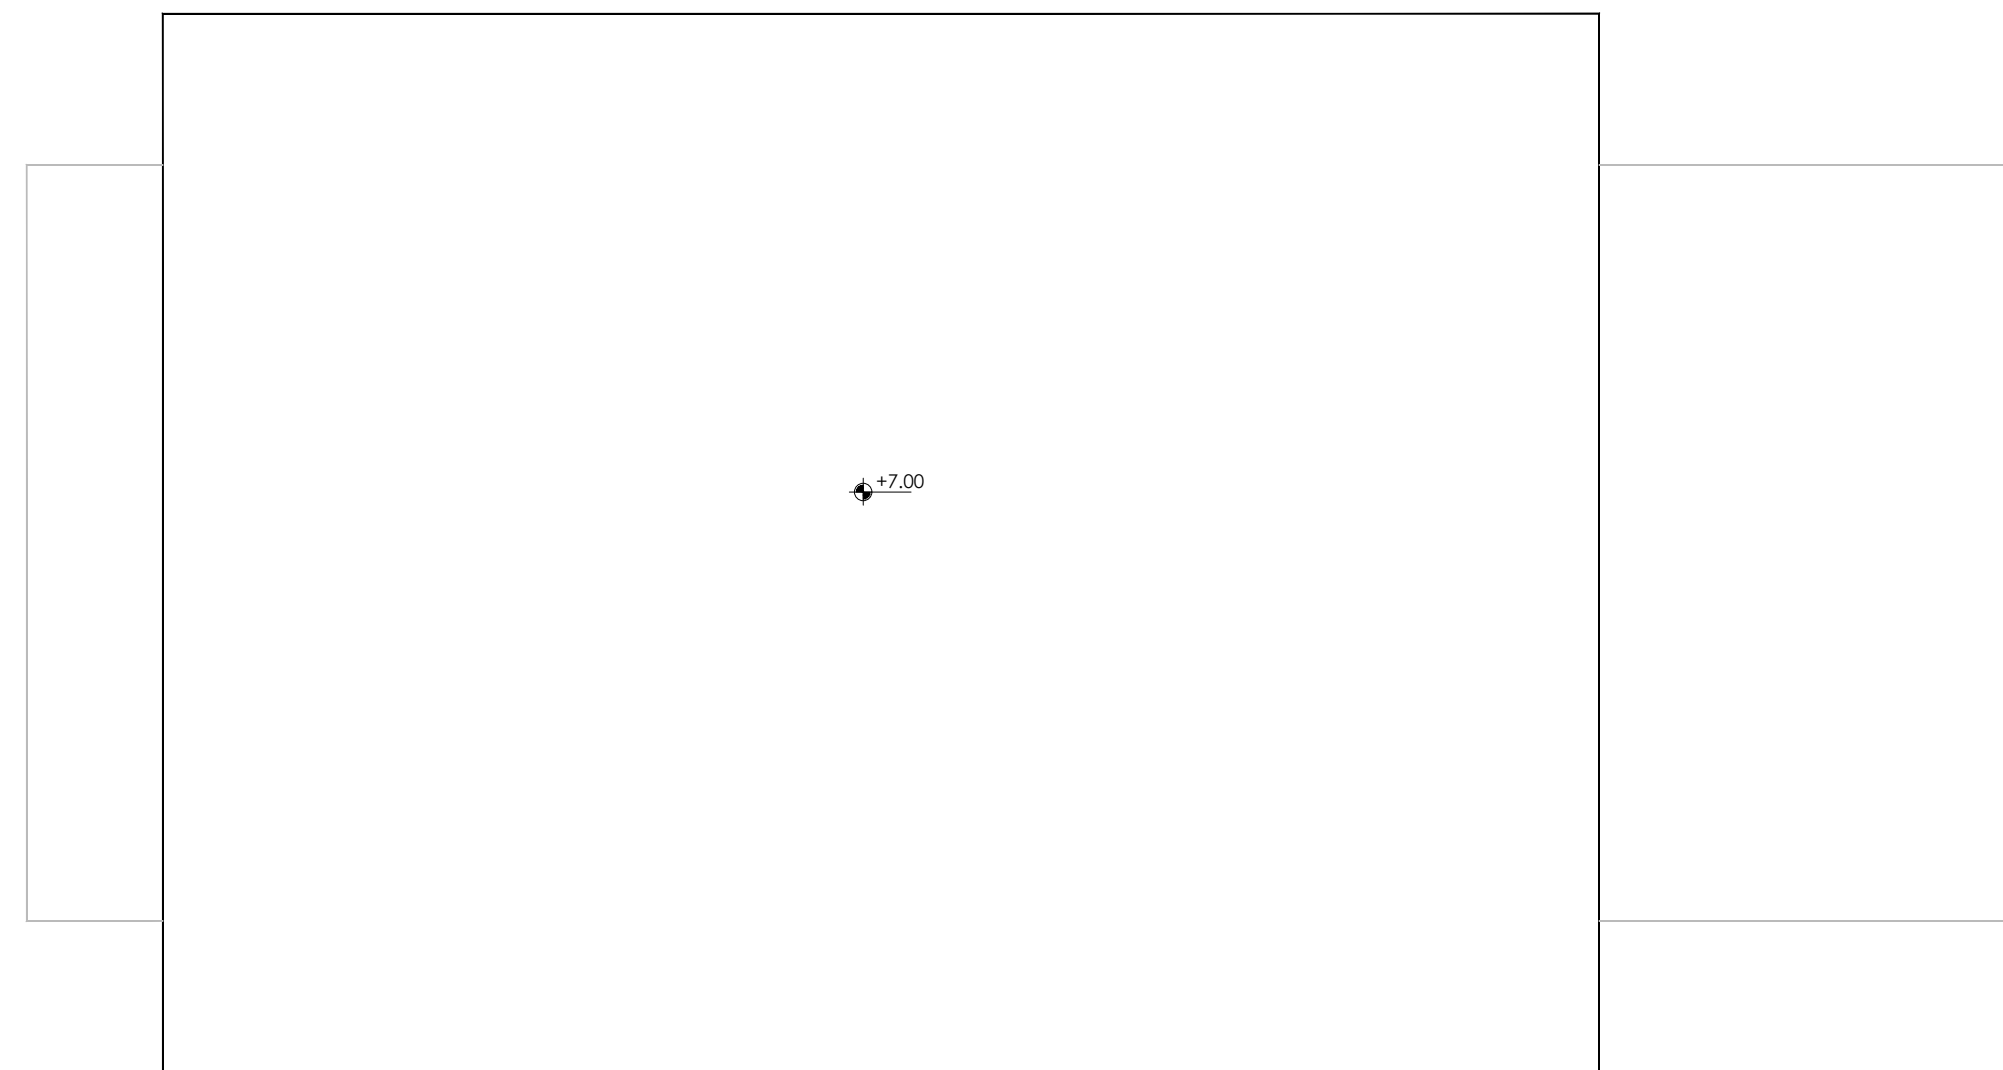

PIANTA PIANO PRIMO

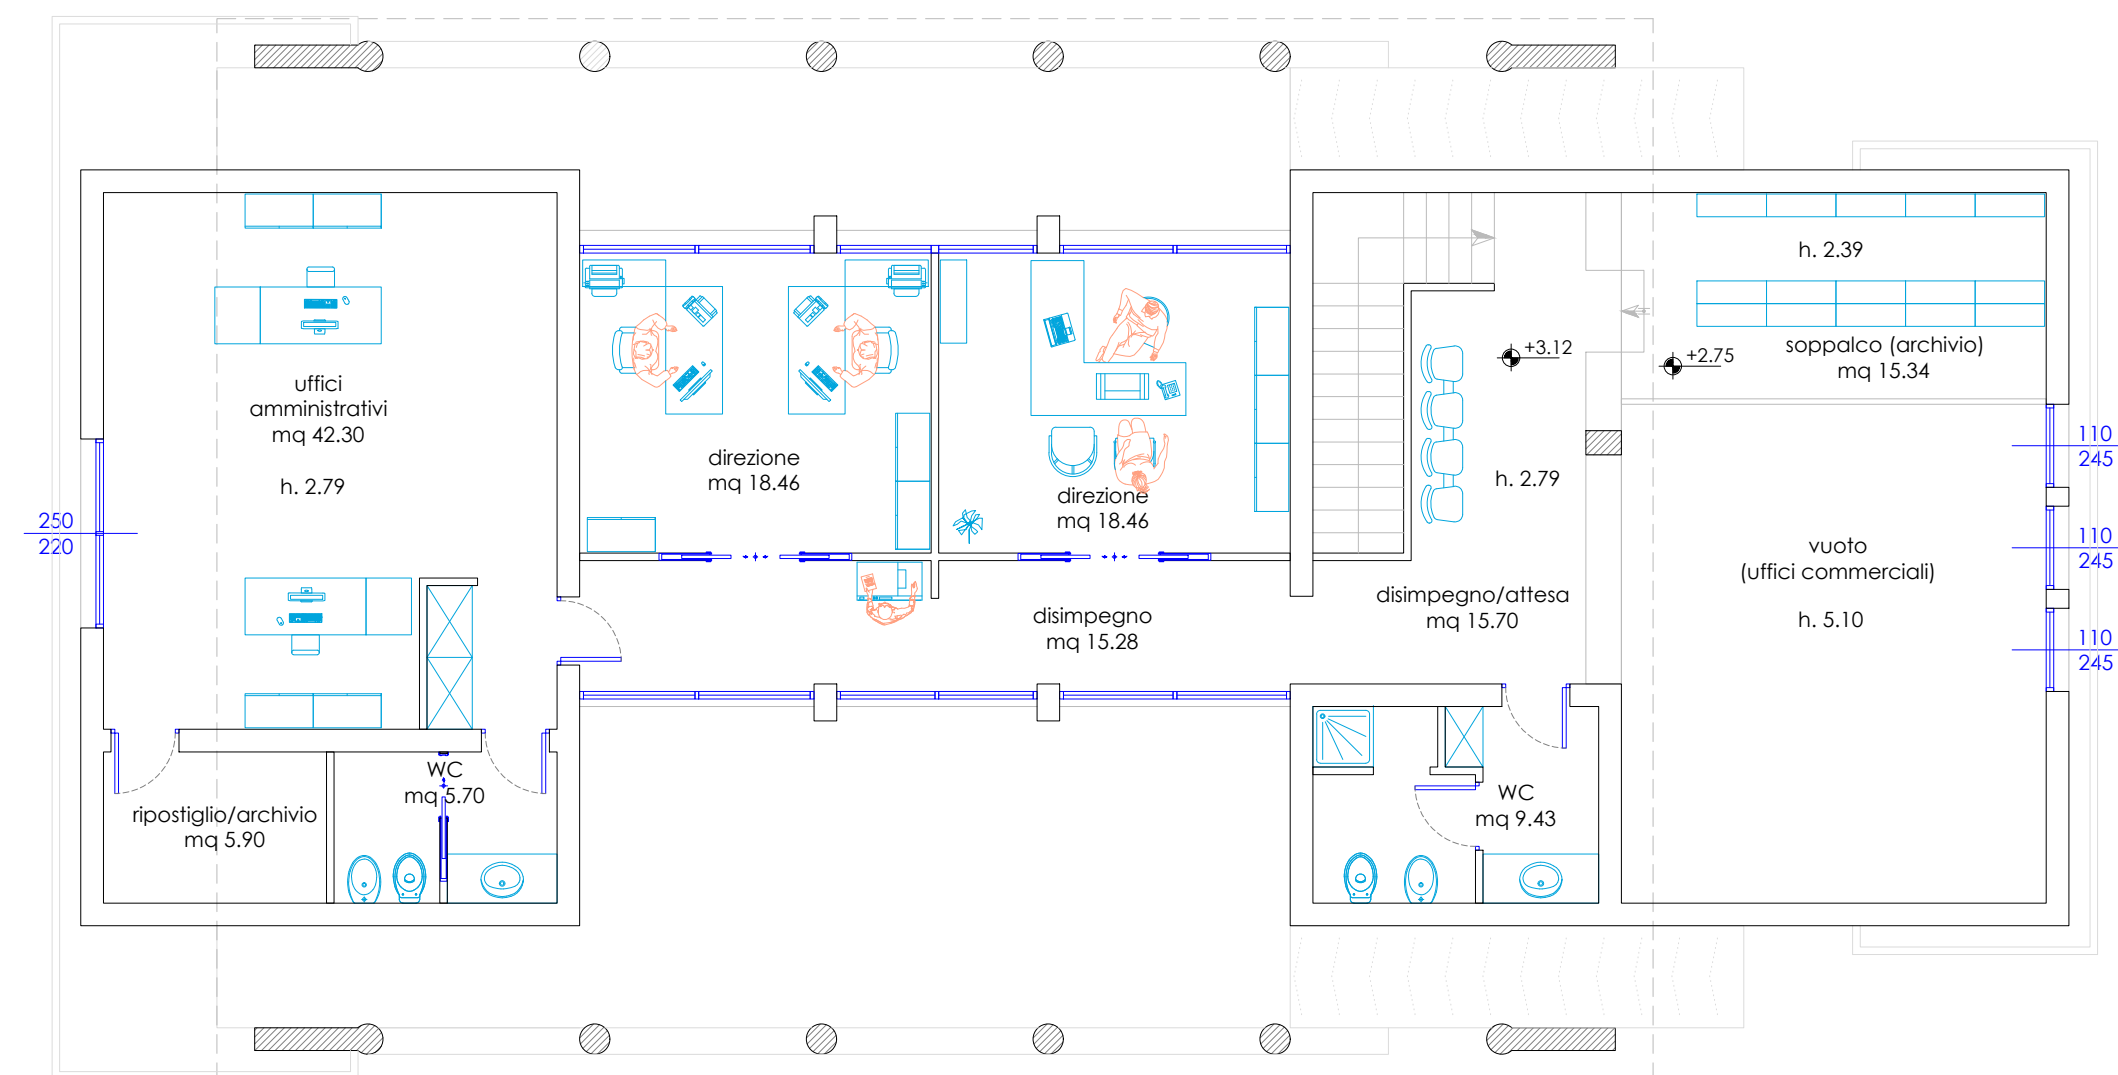


PIANTA PIANO TERRA

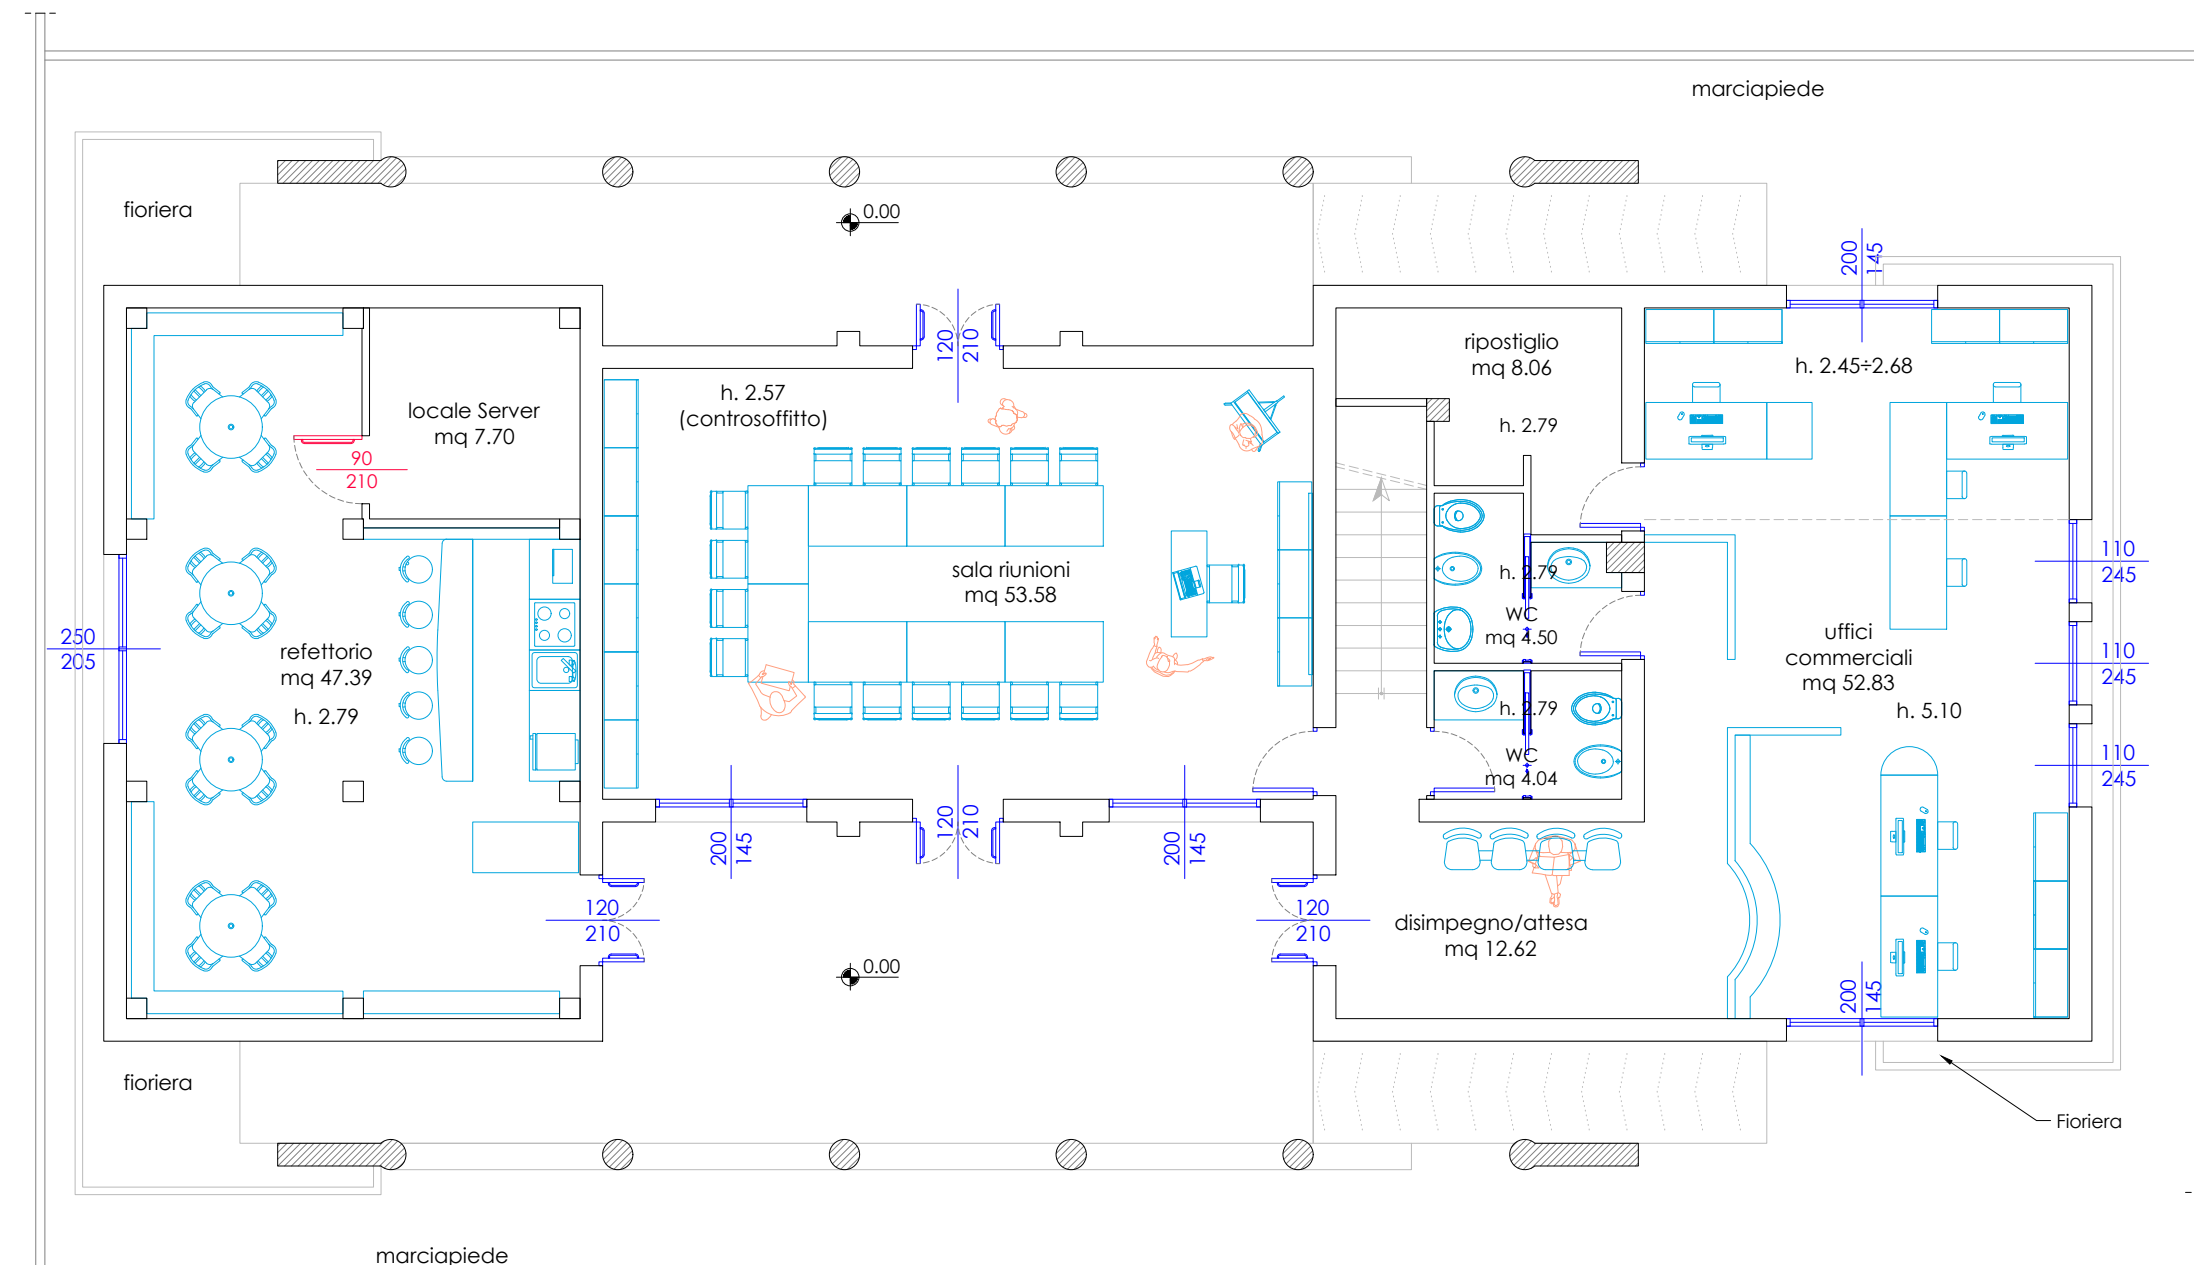


STATO DI PROGETTO



PIANTA PIANO COPERTURA

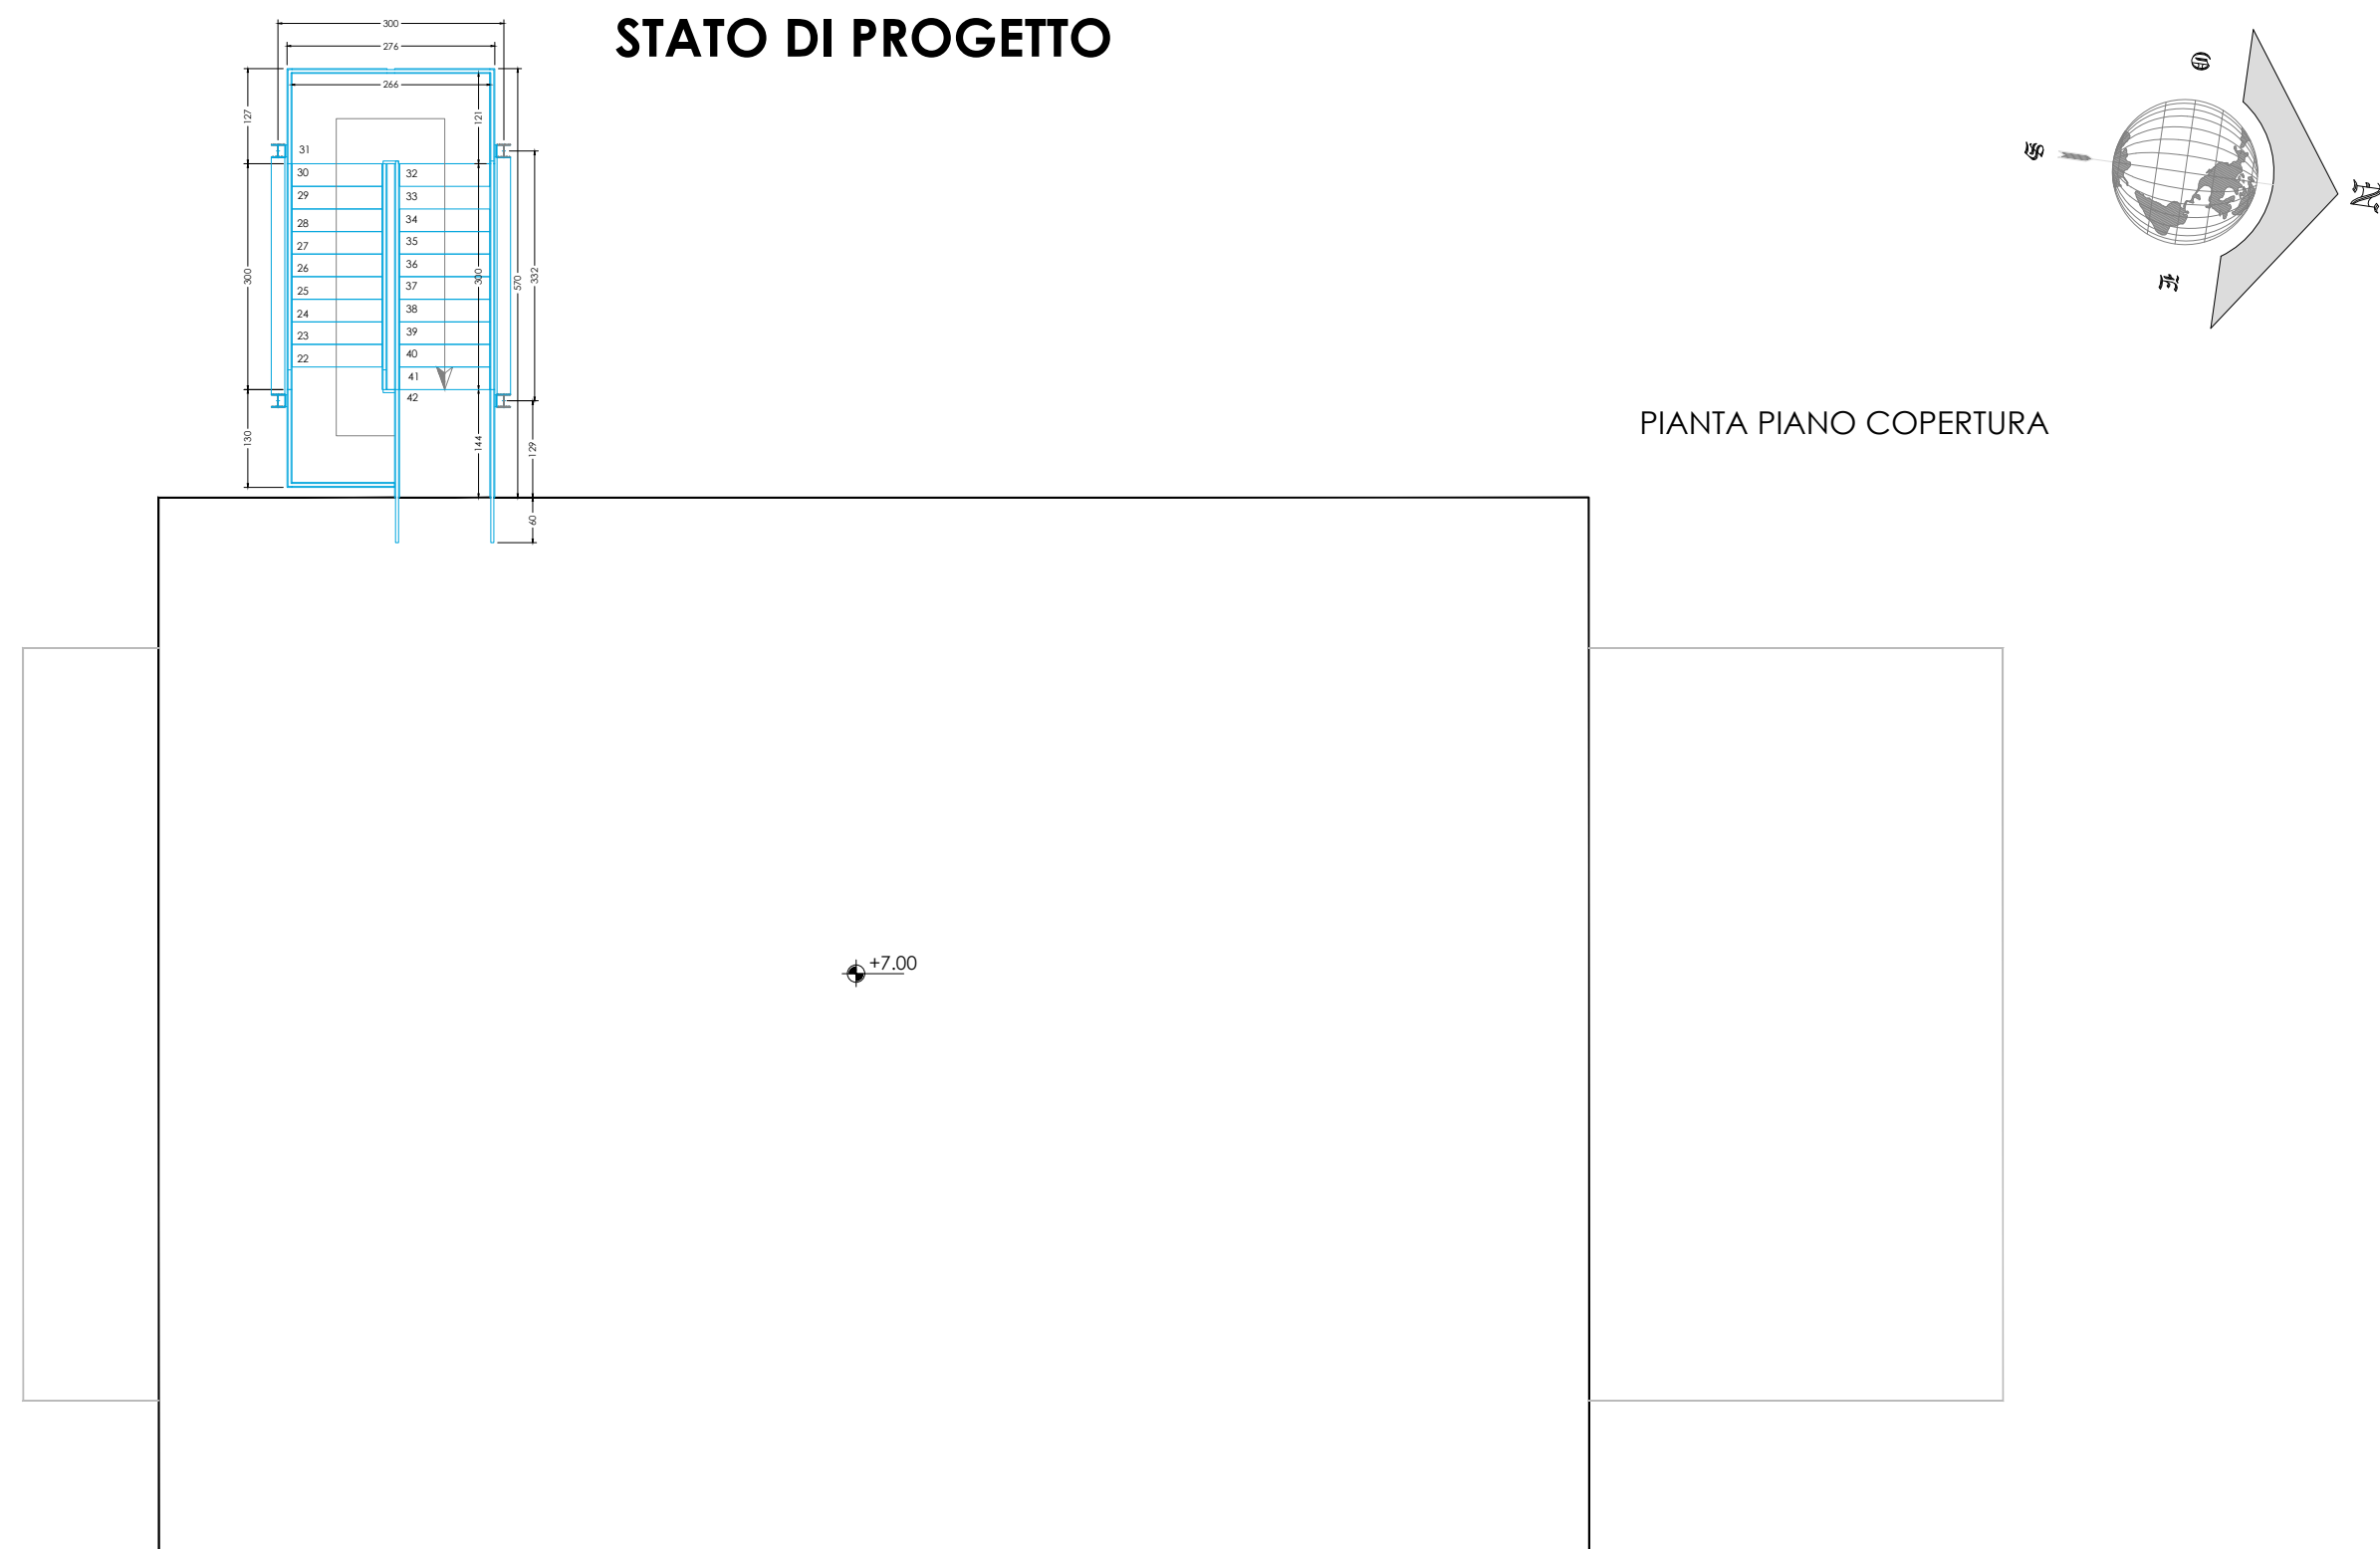

PIANTA PIANO PRIMO

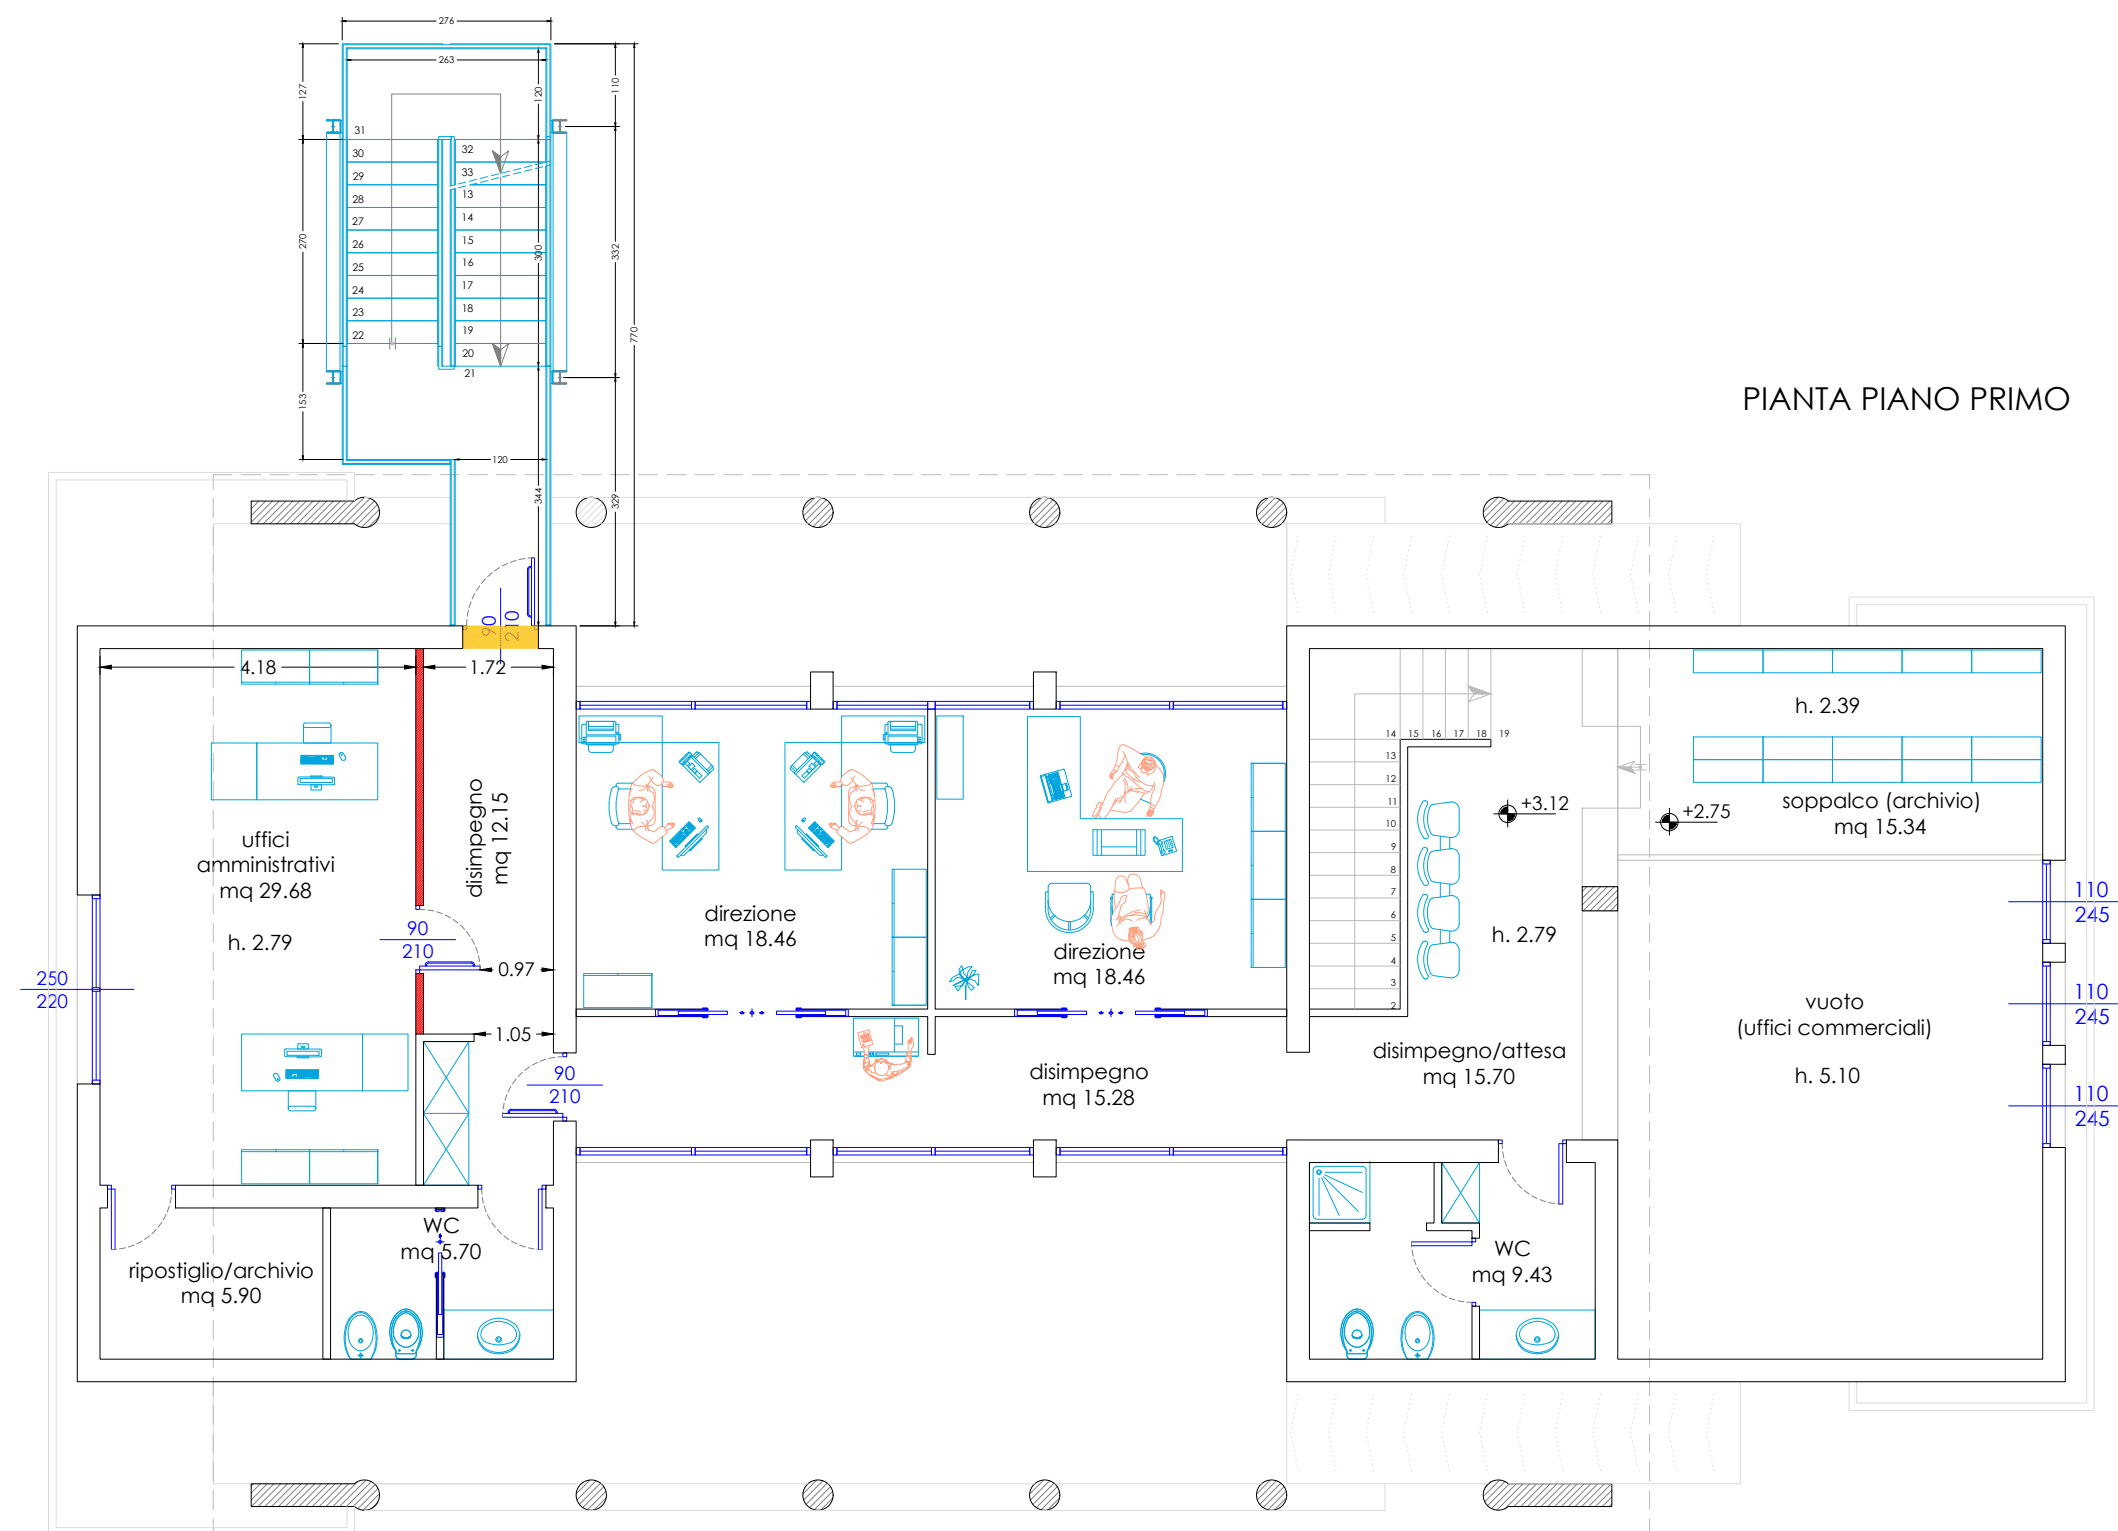


PIANTA PIANO TERRA

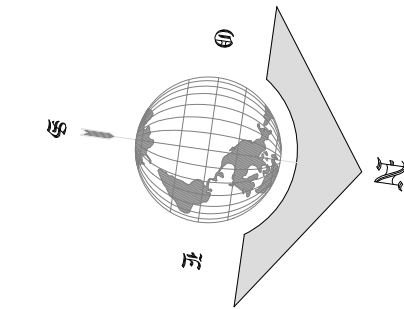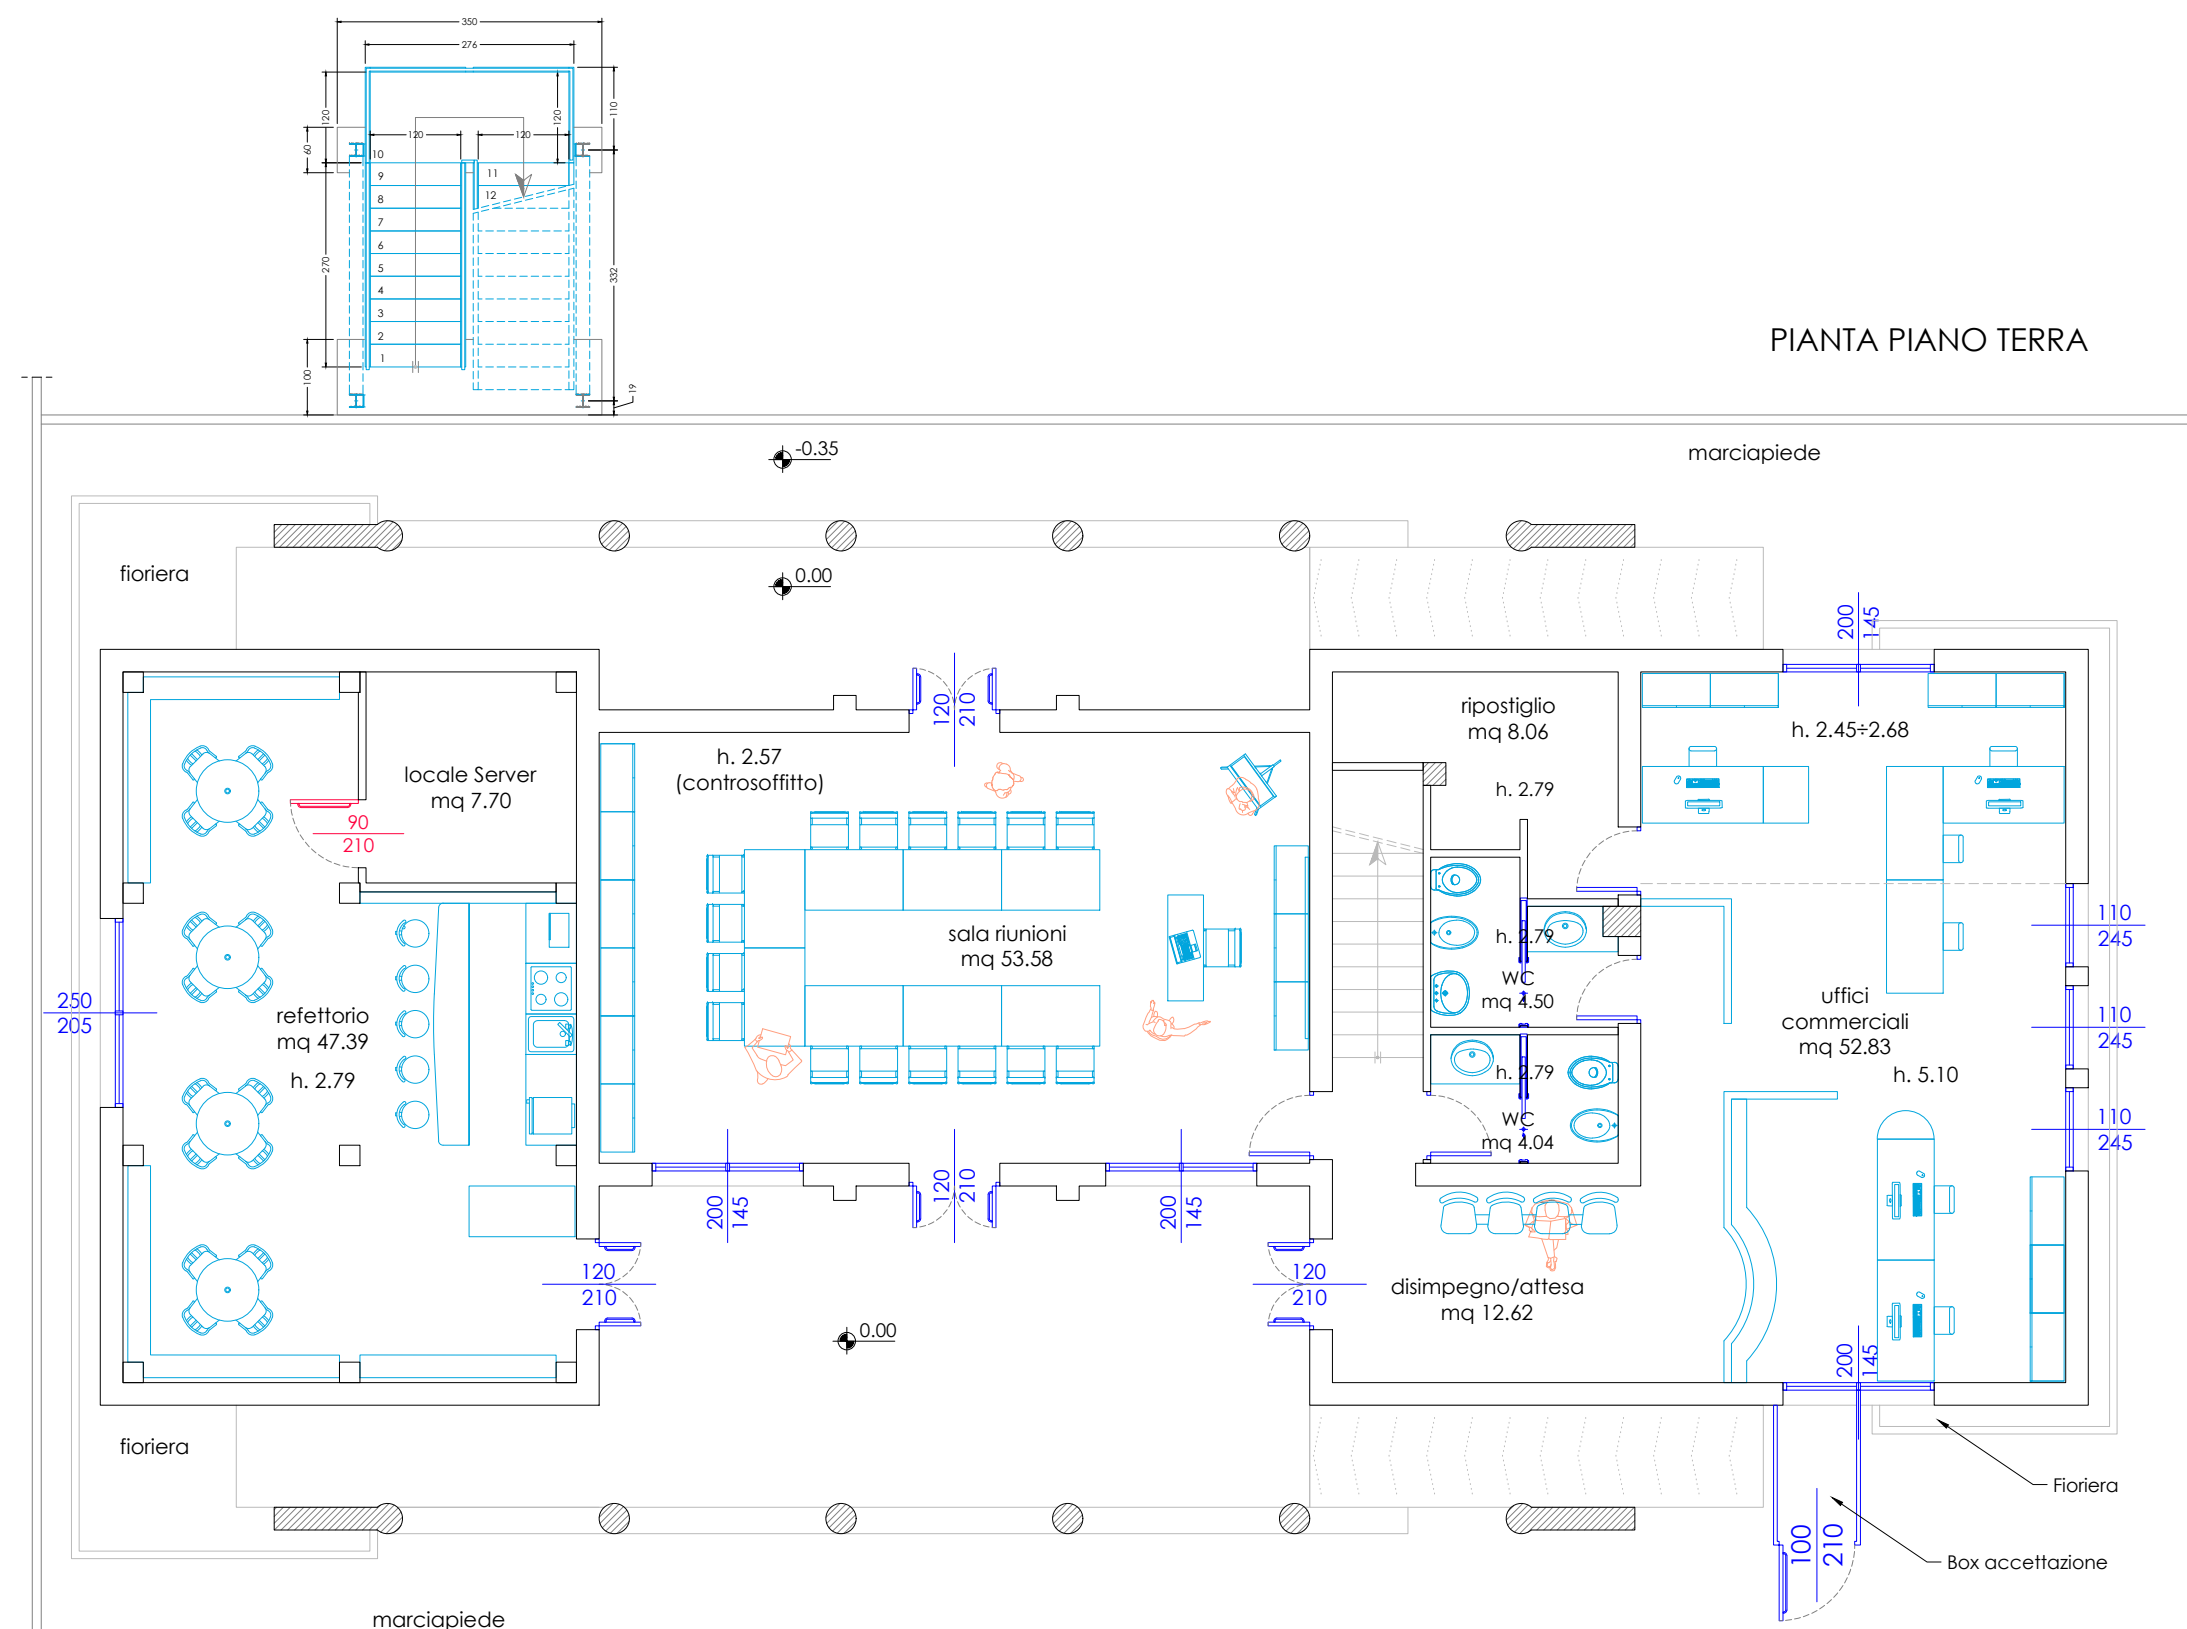

LEGENDA

- DEMOLIZIONI E/O RIMOZIONI
- NUOVE REALIZZAZIONI

KEY MAP STABILIMENTO "IN VARIANTE"

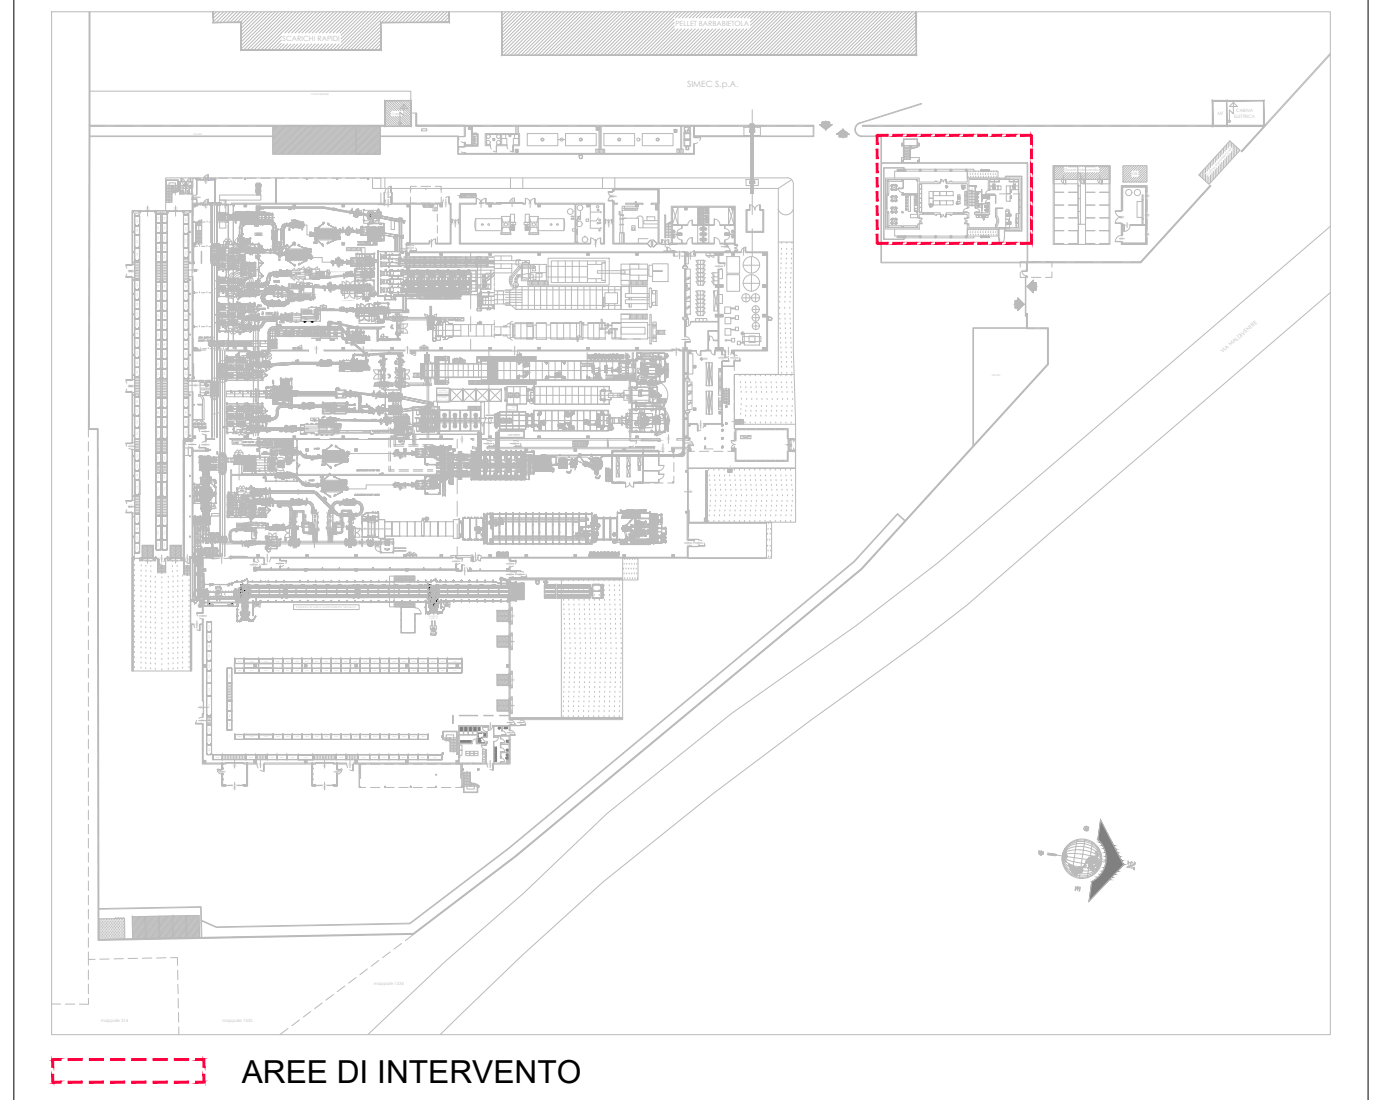

COMUNE DI SANTA GIUSTA PROVINCIA DI ORISTANO

PROGETTO:

RIORDINO DELLE MISURE DI PREVENZIONE INCENDI DEL PASTIFICIO
F.LLI CELLINO S.p.A., SITO NELL'AREA PORTUALE DI ORISTANO IN
LOCALITA' CIRRAS NEL COMUNE DI SANTA GIUSTA (OR)
VARIANTE ALL'AUTORIZZAZIONE UNICA N.322 DEL 28/11/2024
Pratica Autorizzativa

OGGETTO:

SITUAZIONE DI PROGETTO "AUTORIZZATO" INVARIATO
PALAZZINA UFFICI
PIANTE: PIANO TERRA, PIANO PRIMO E COPERTURA

COMMITTENTE:

PASTIFICIO F.LLI CELLINO S.p.A.
Porto Industriale di Oristano, Località Cirras - 09096 Santa Giusta (OR)



Tav.08.1


SCALA
1:100
DATA
Luglio 2025

REV.	DATA	COMMITTENTE
001	01.07.2025	PRIMA EMISSIONE

COD. DOCUMENTO: 157-07 PASTIFICIO CELLINO, adeguamento MPI Pastificio, Variante_01_Auto_02_2025_07.08.dwg

IL PROGETTISTA
Ing. Valerio Manca
COLLABORATORI
Ing. Tonio Demelas
Geom. Pierluigi Ortu

IL COMMITTENTE
PASTIFICIO F.LLI CELLINO S.p.A.
Il Legale Rappresentante

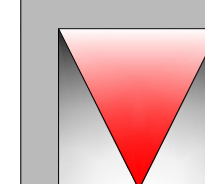

PROGETTAZIONE ARCHITETTONICA E IMPIANTISTICA
STUDIO TECNICO ING. VALERIO MANCA
Sede: VIA UMBRIA, 229 - 09170 - ORISTANO
Tel / Fax: +39 0783 359114 - Cell: +39 329 0522924
e-mail: valmanca@cloud.com - g.mail: ing.v.manca@gmail.com