




PIANTA PIANO TERRA
Scala 1:100

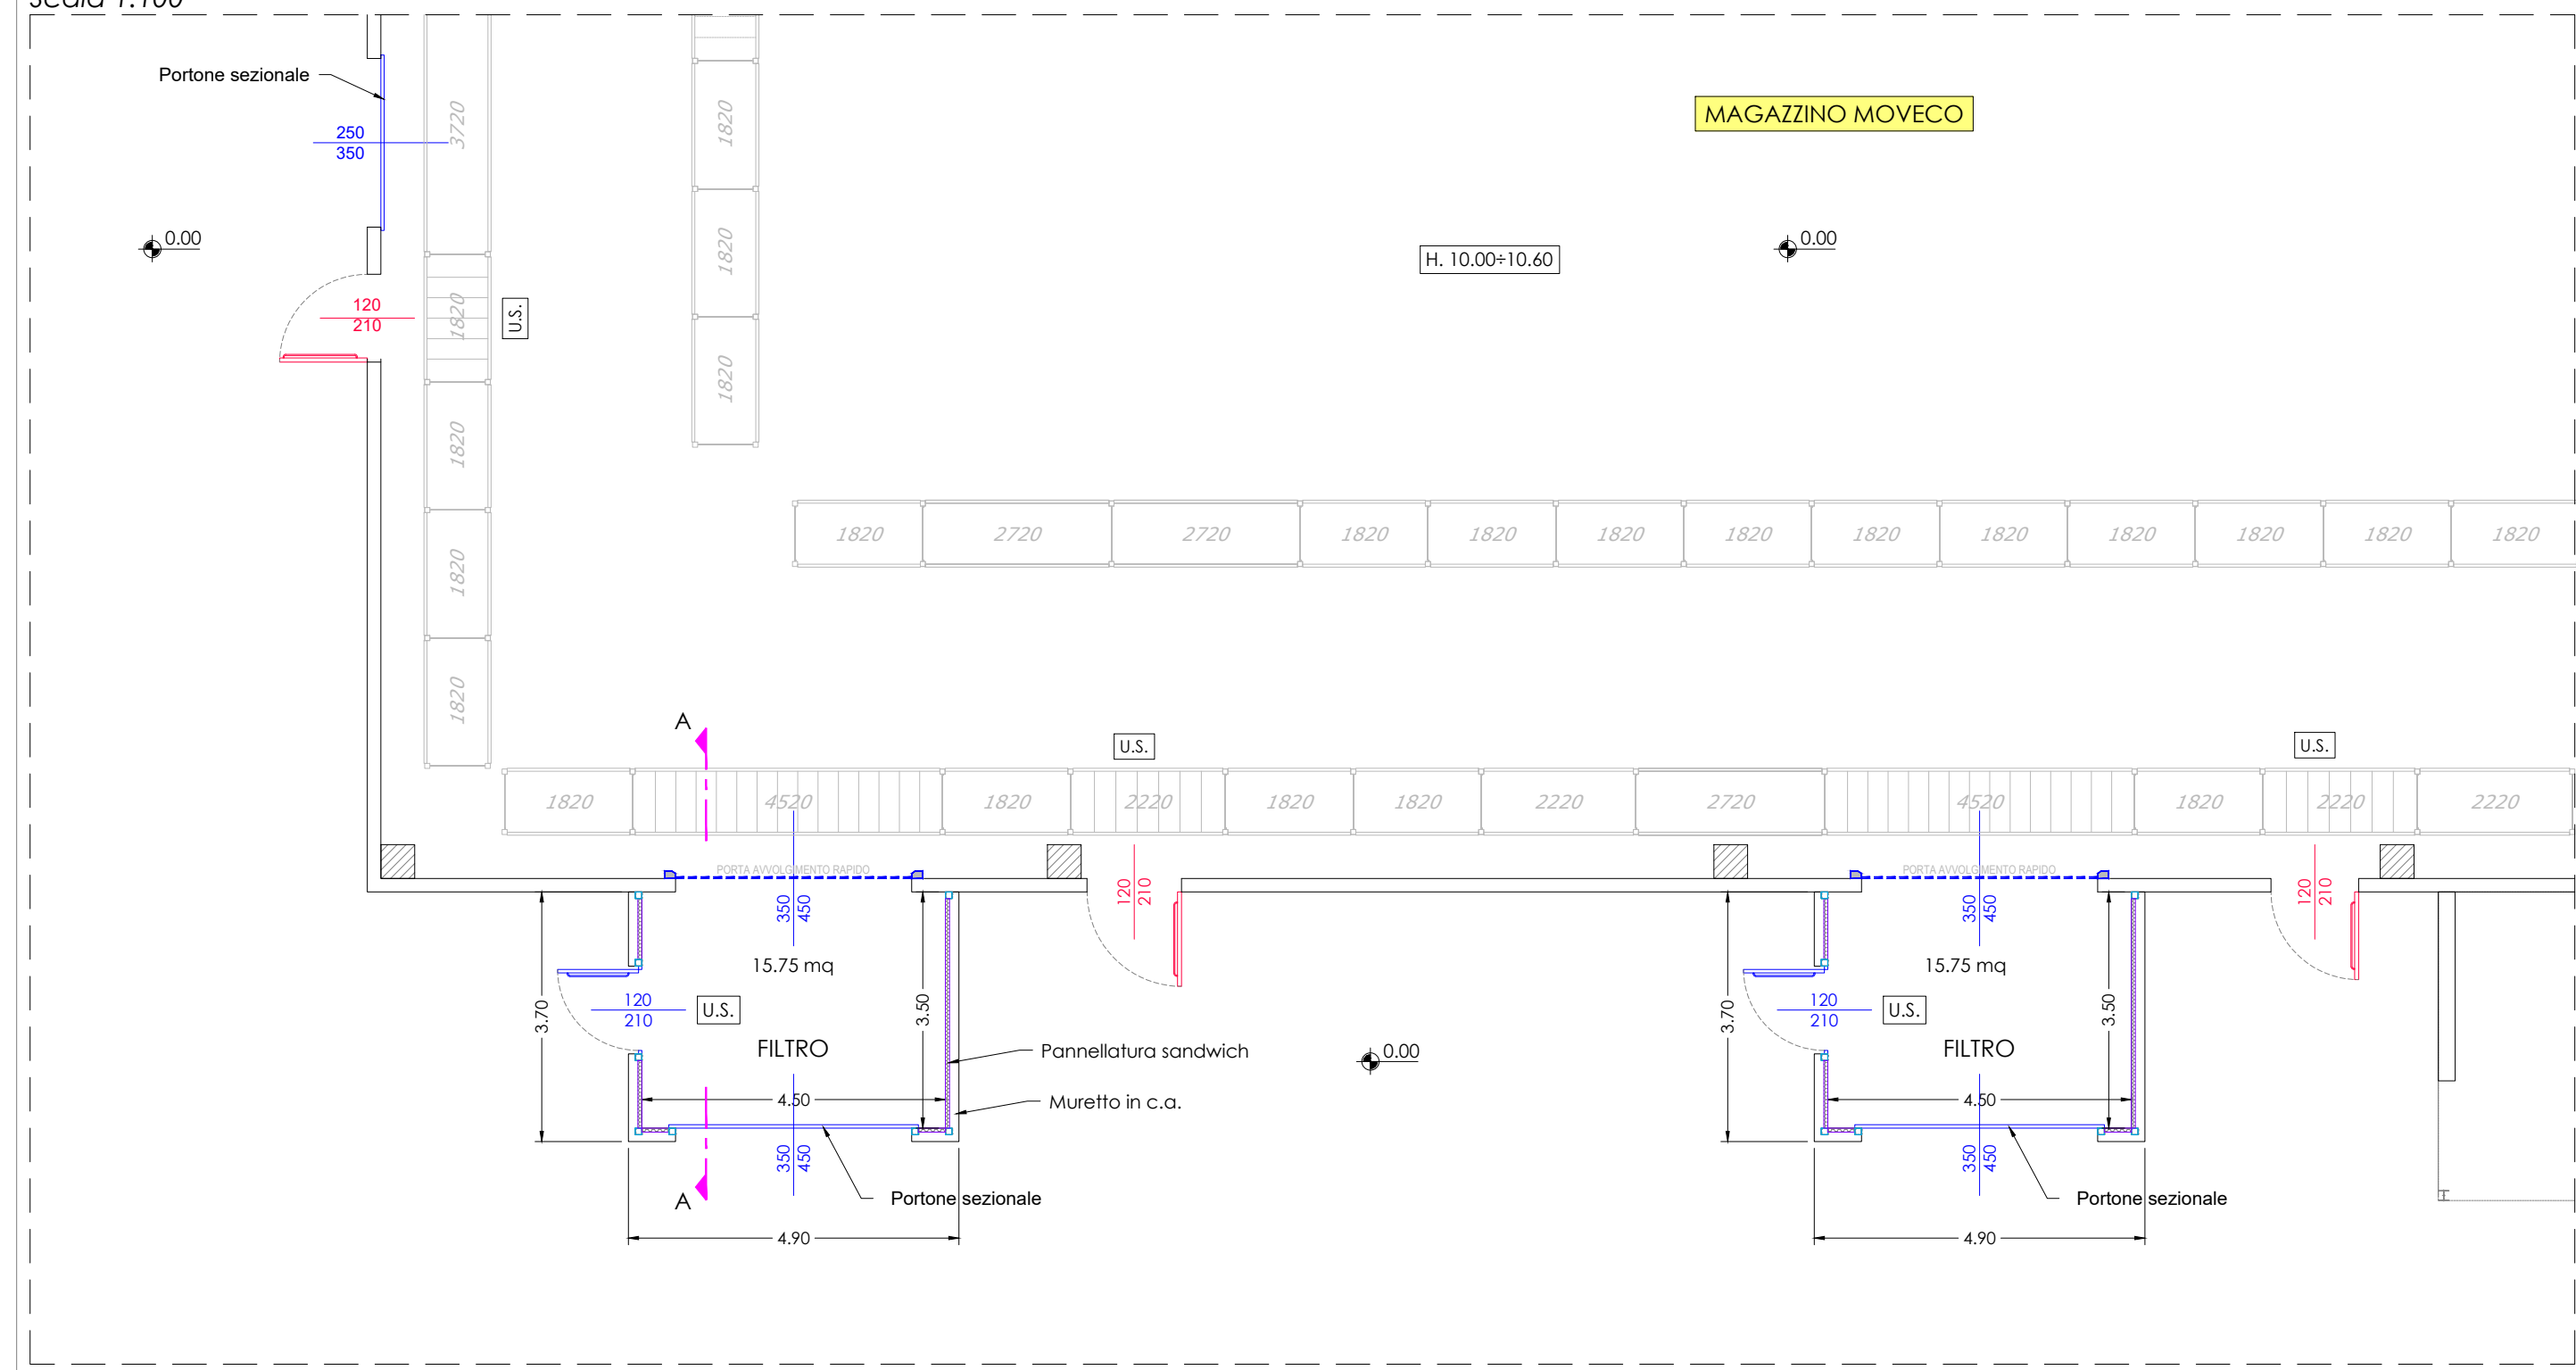


PROSPETTO
Scala 1:100

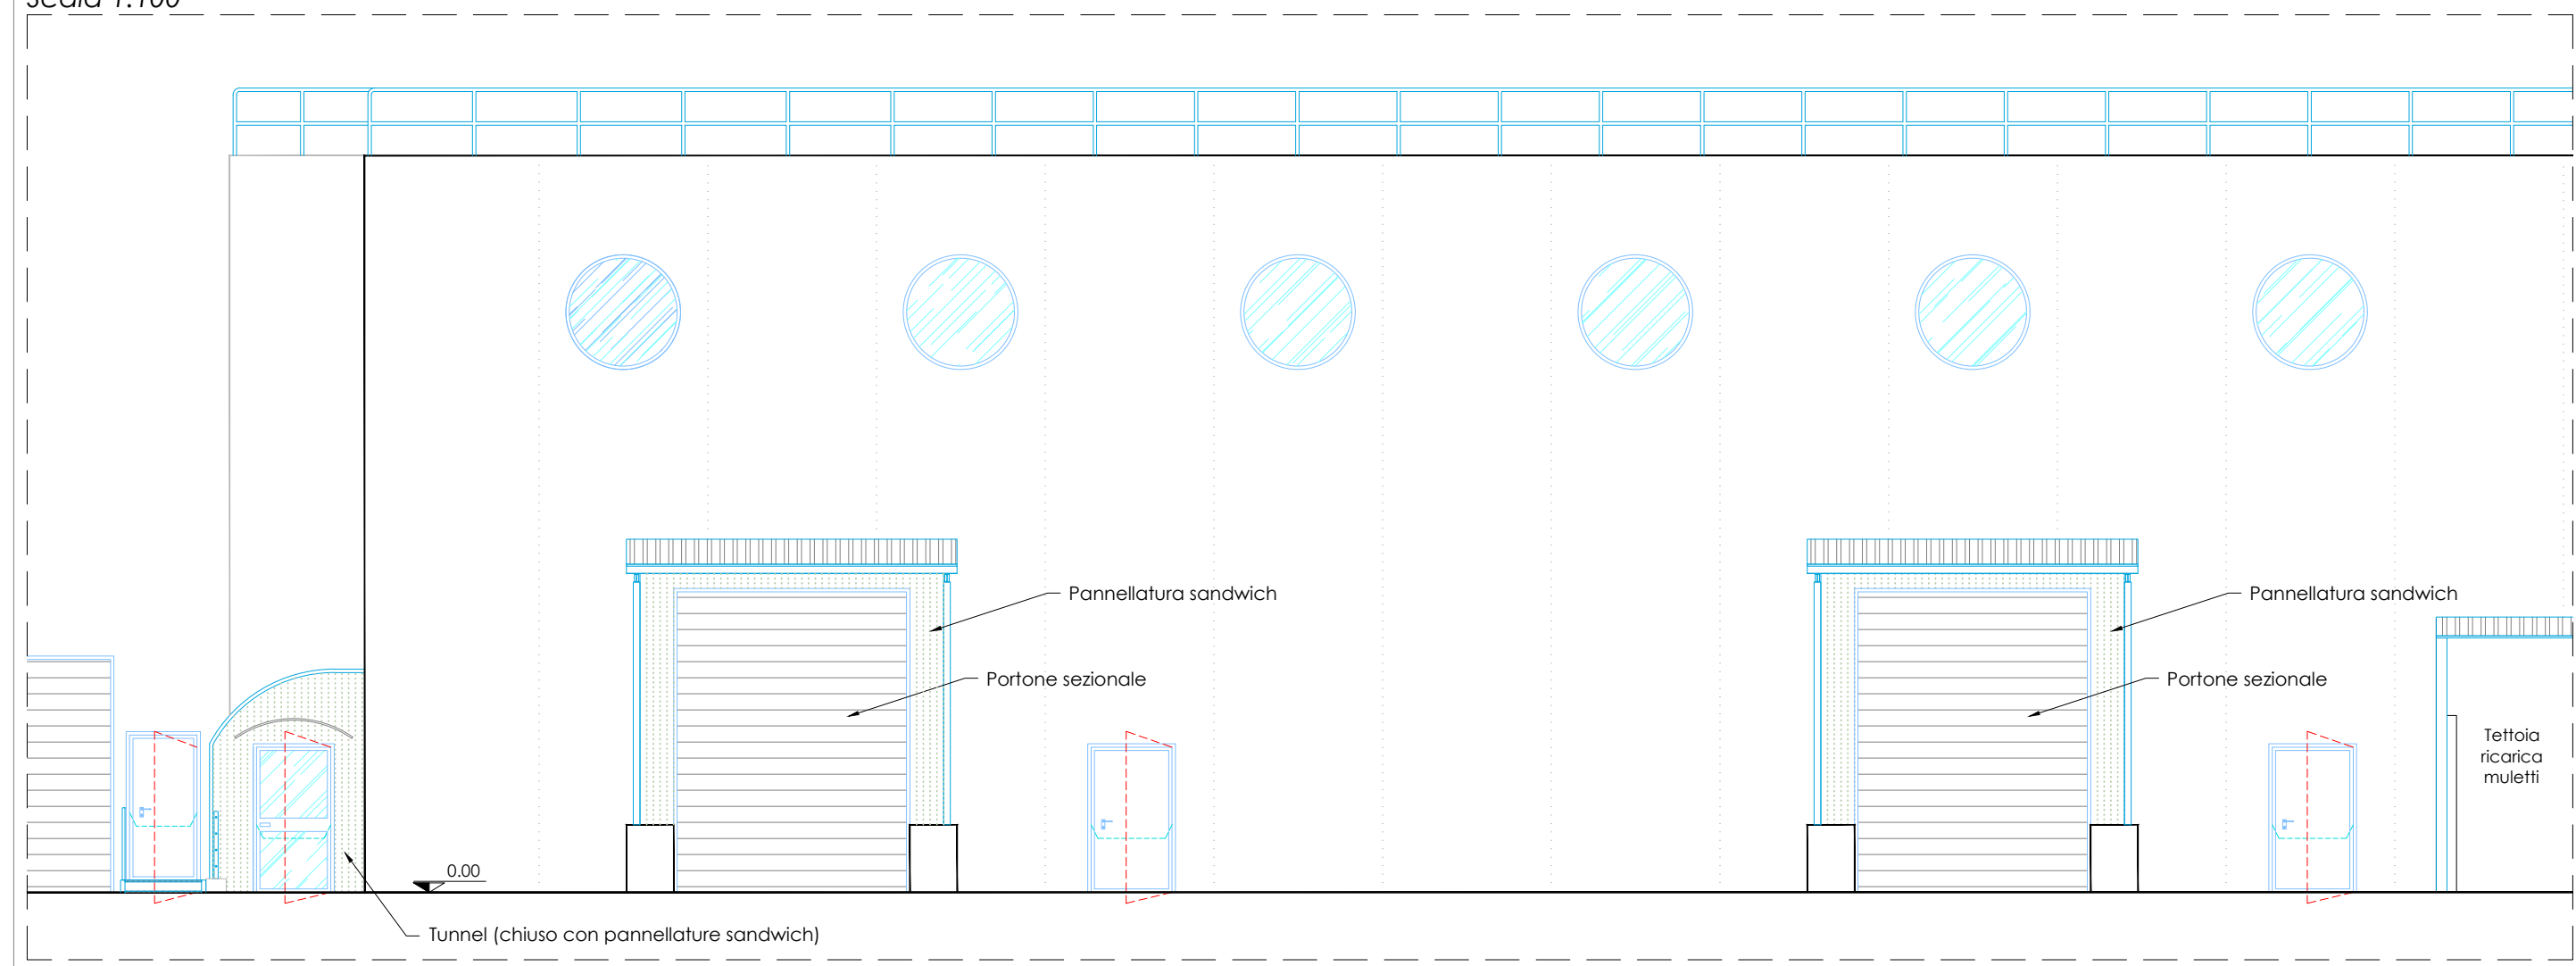


PROSPETTO
Scala 1:100

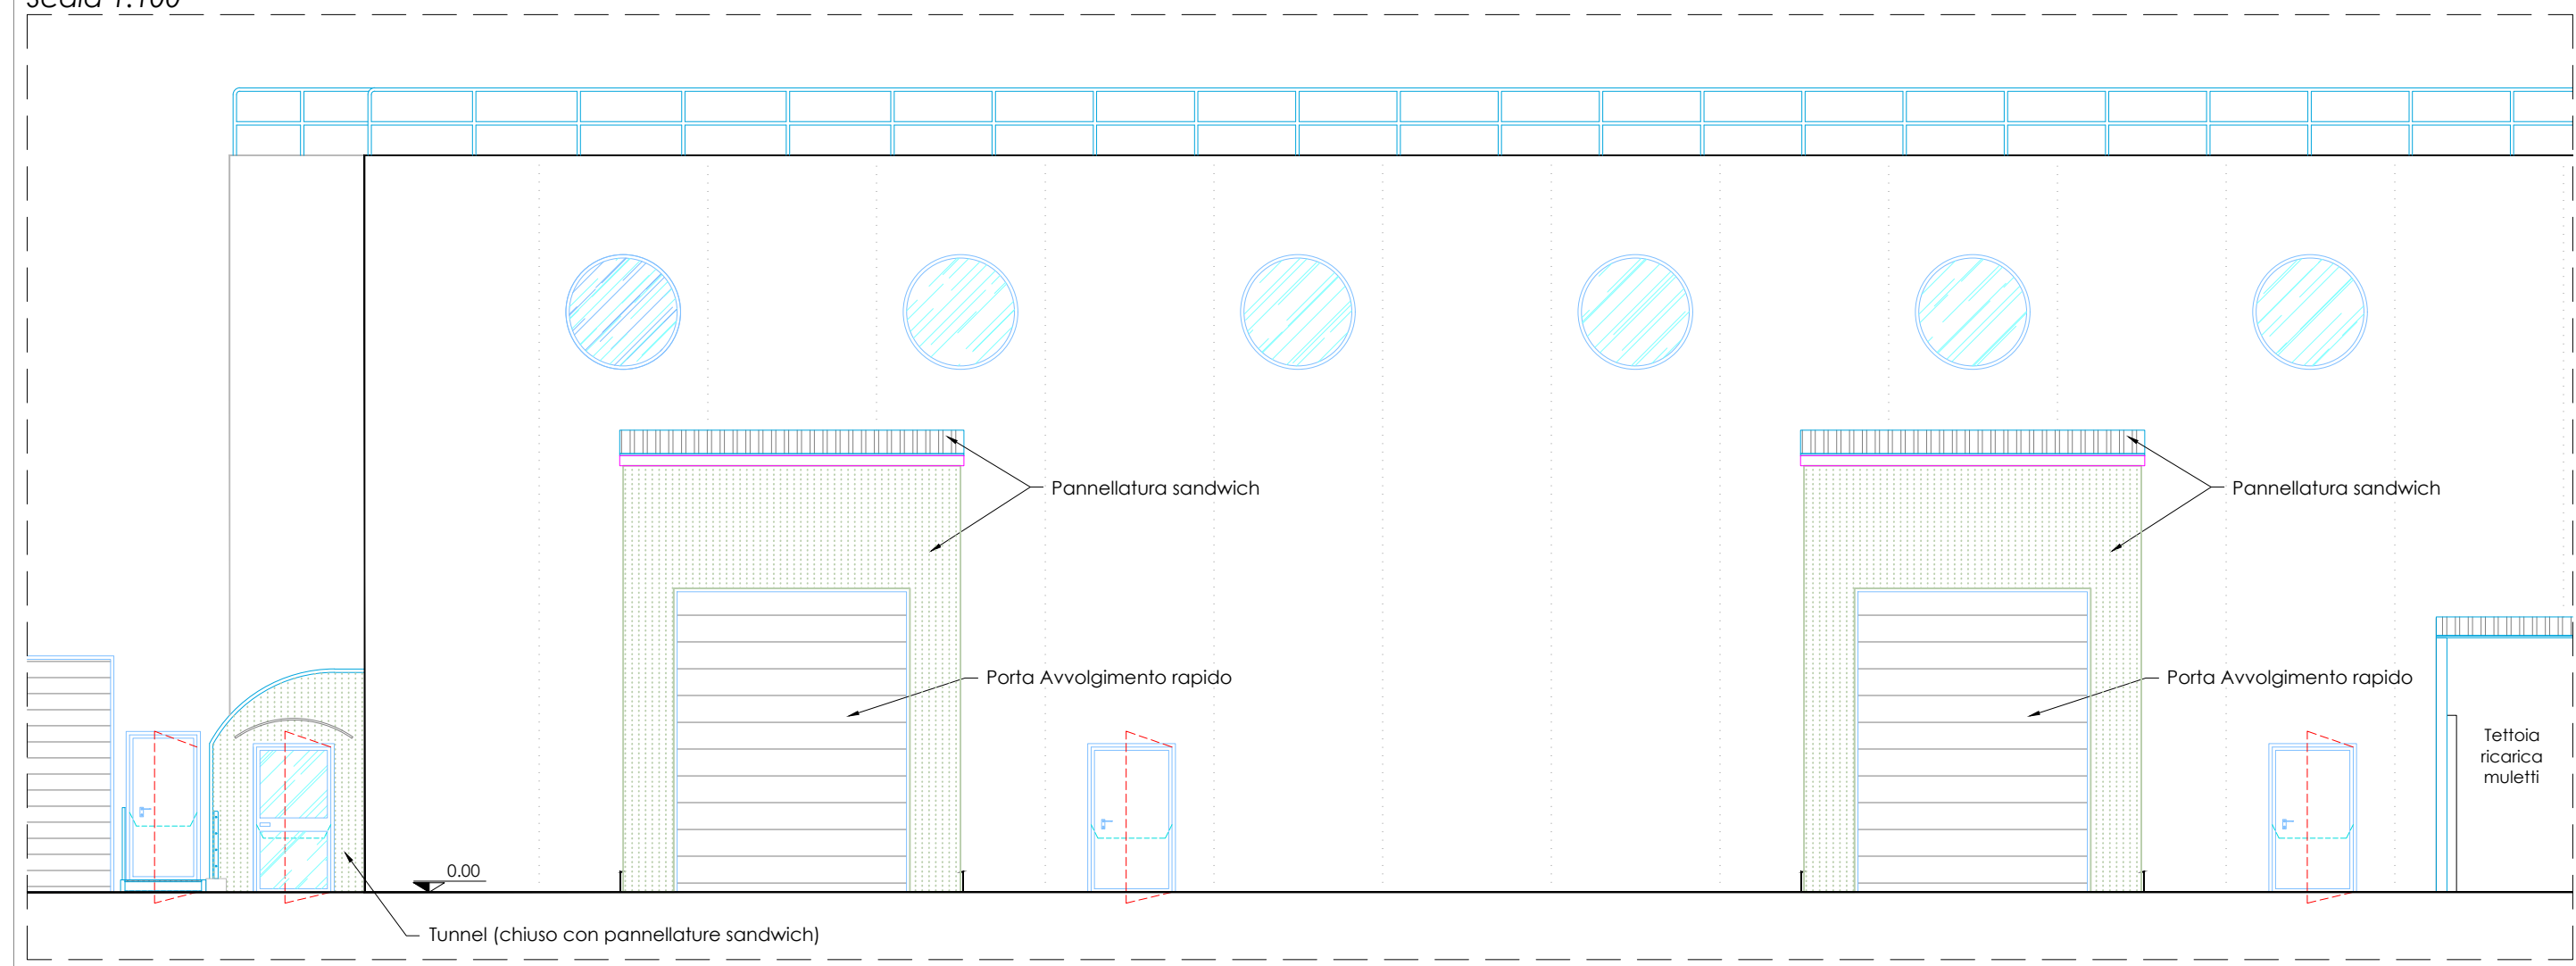


PIANTA PIANO TERRA
Scala 1:100

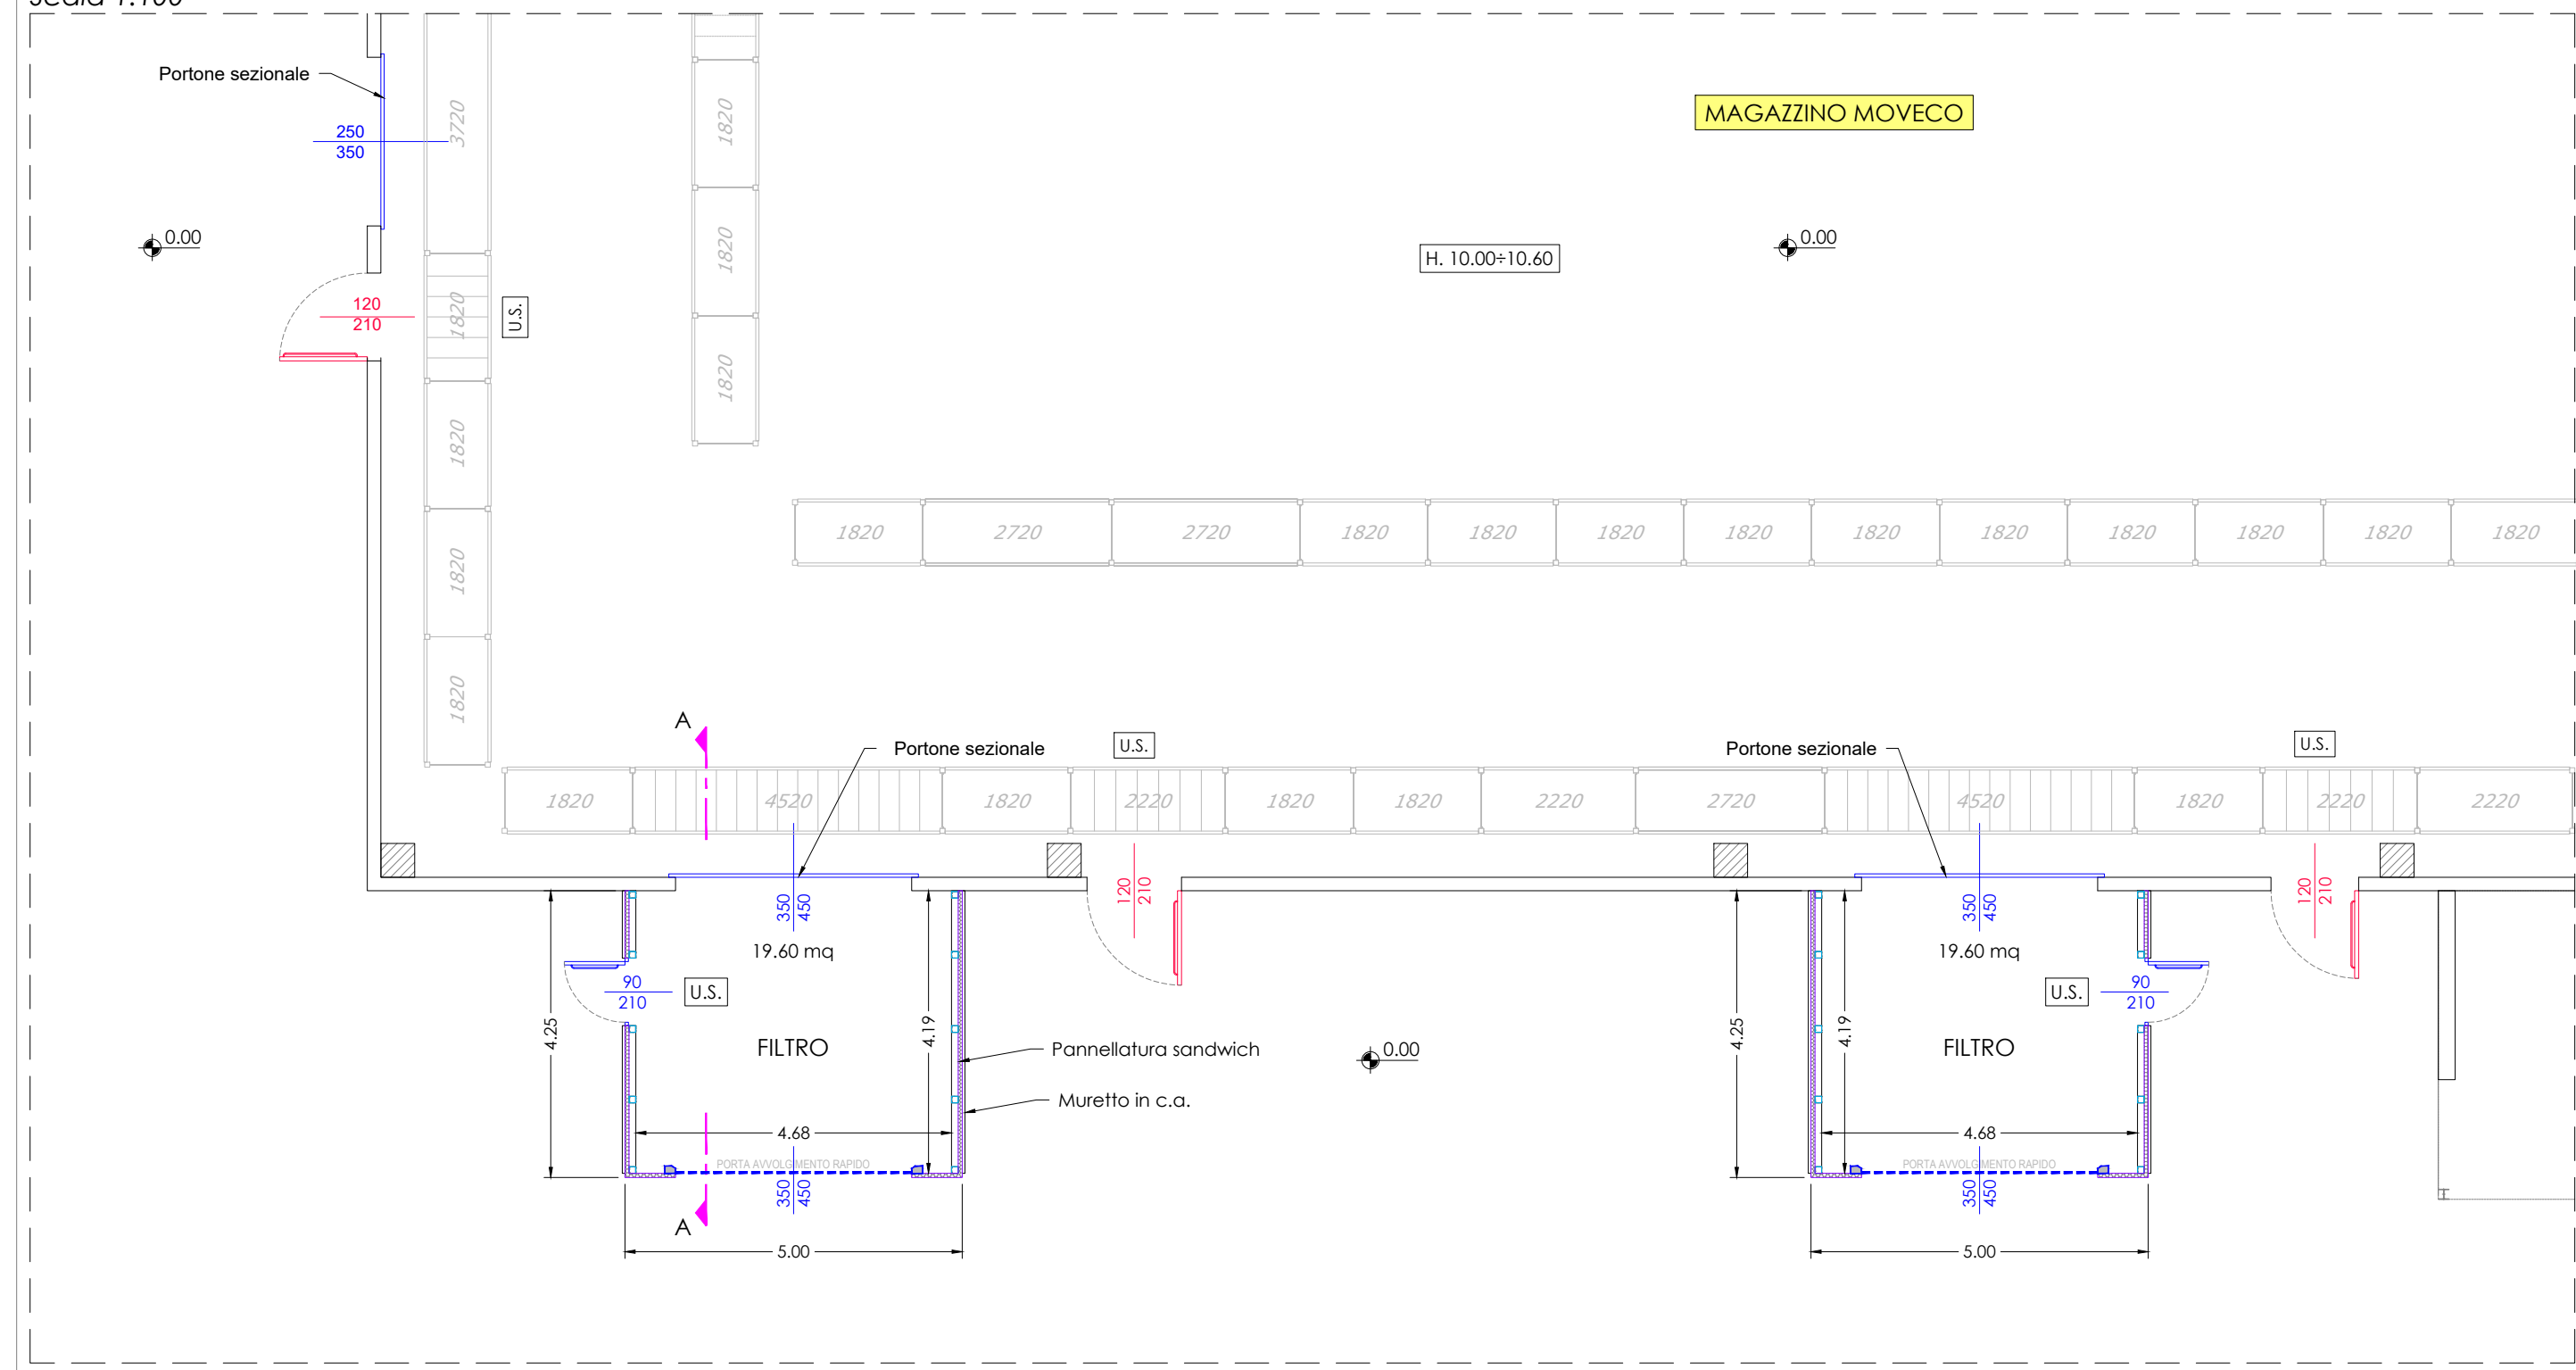


SEZIONE A-A
Scala 1:100

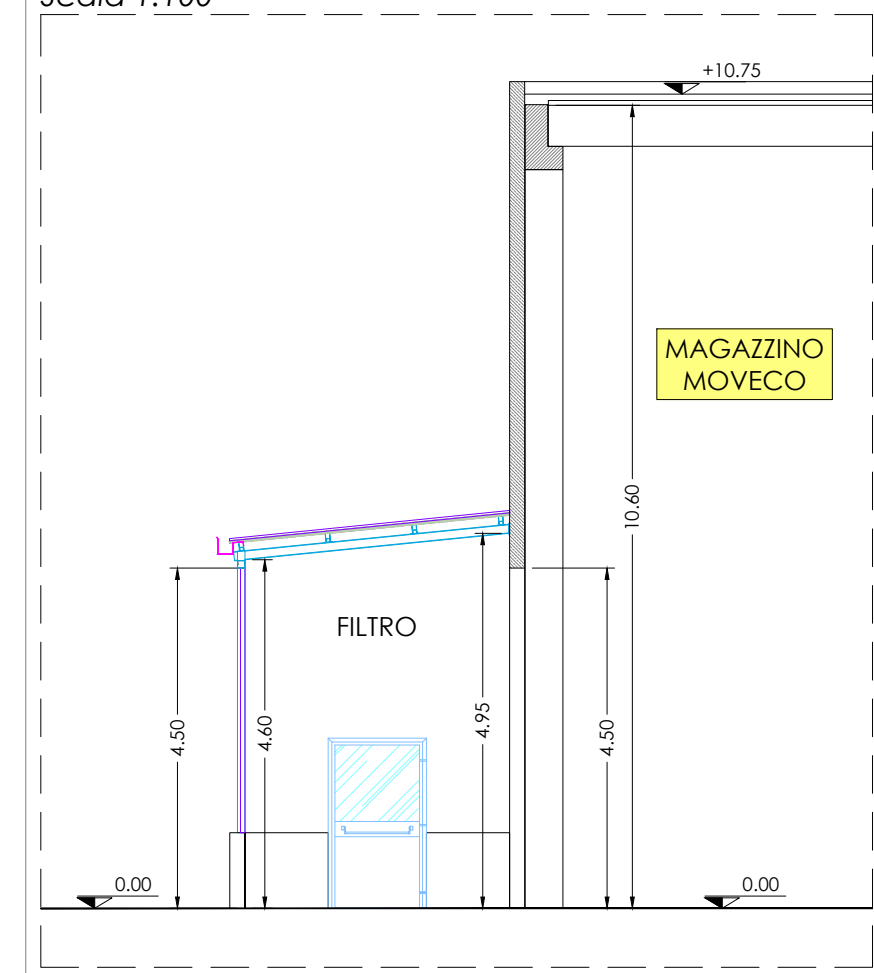

SEZIONE A-A
Scala 1:100

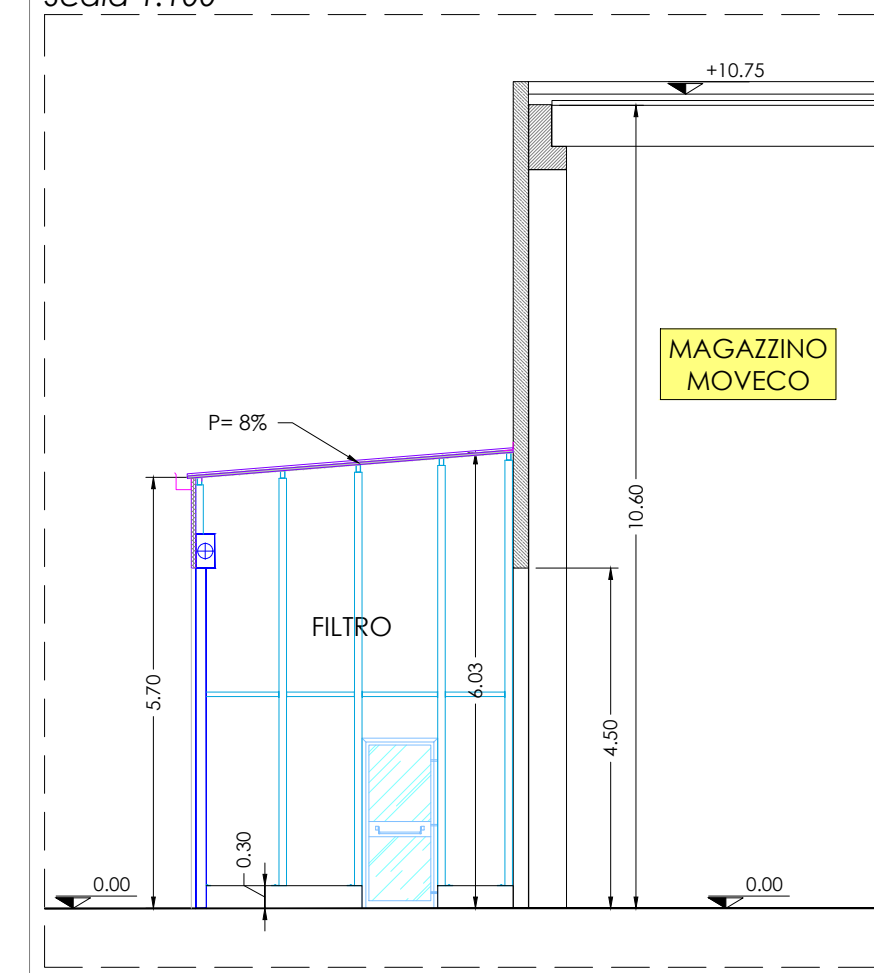

KEY MAP STABILIMENTO "IN VARIANTE"

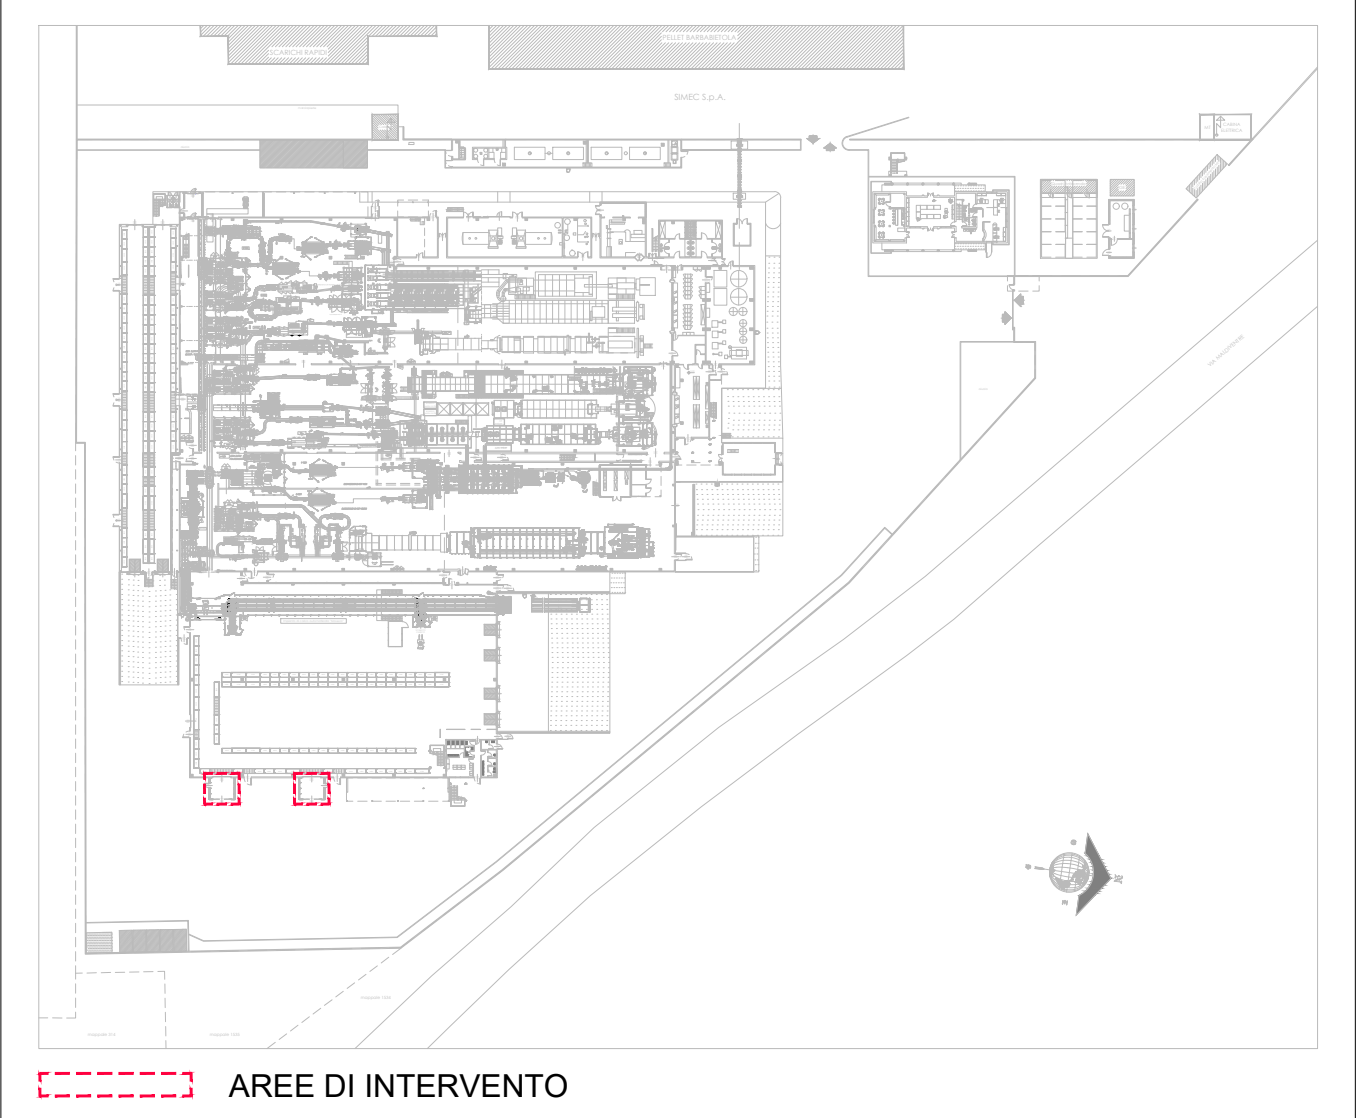

COMUNE DI SANTA GIUSTA
PROVINCIA DI ORISTANO

PROGETTO:

RIORDINO DELLE MISURE DI PREVENZIONE INCENDI DEL PASTIFICIO
F.LLI CELLINO S.p.A., SITO NELL'AREA PORTUALE DI ORISTANO IN
LOCALITA' CIRRAS NEL COMUNE DI SANTA GIUSTA (OR)
VARIANTE ALL'AUTORIZZAZIONE UNICA N.322 DEL 28/11/2024
Pratica Autorizzativa

OGGETTO:

SITUAZIONE DI PROGETTO "AUTORIZZATO" E "IN VARIANTE"
PASTIFICIO
FILTRI SEZIONALI MAGAZZINO MOVECO

COMMITTENTE:

PASTIFICIO F.LLI CELLINO S.p.A.
Porto Industriale di Oristano, Località Cirras - 09096 Santa Giusta (OR)



ELABORATO

1:100

Tav.10

DATA


Luglio 2025

[illegible]

IL PROGETTISTA
Ing. Valerio Manca

COLLABORATORI
Ing. Tonio Demelas
Geom. Pierluigi Orni

IL COMMITTENTE
PASTIFICIO F.LLI CELLINO S.p.A.
Il Legale Rappresentante

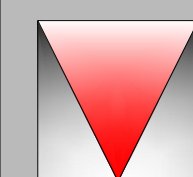

PROGETTAZIONE ARCHITETTONICA E IMPIANTISTICA
STUDIO TECNICO ING. VALERIO MANCA
Sede: VIA UMBRIA, 229 - 09170 - ORISTANO
Tel / Fax. +39 0783 359114 - Cell. +39 329 0522924
e-mail: valmanca@icloud.com - g.mail: ing.v.manca@gmail.com