
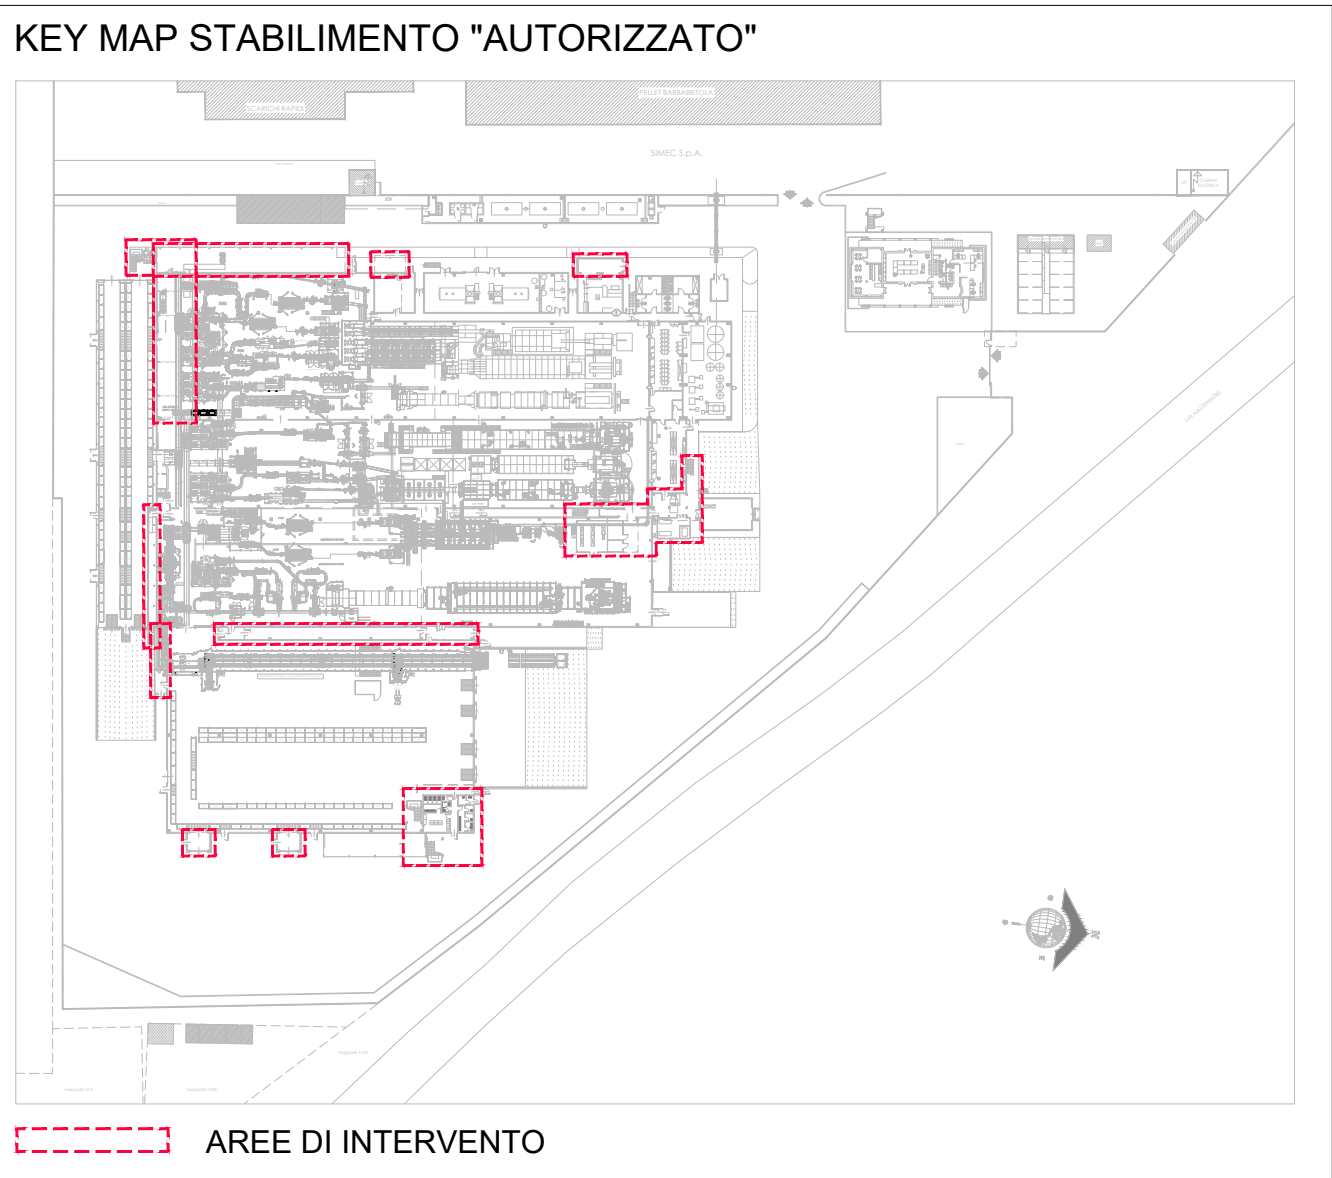


PIANTA PIANO SECONDO STABILIMENTO - SITUAZIONE DI PROGETTO
SCALA 1:200

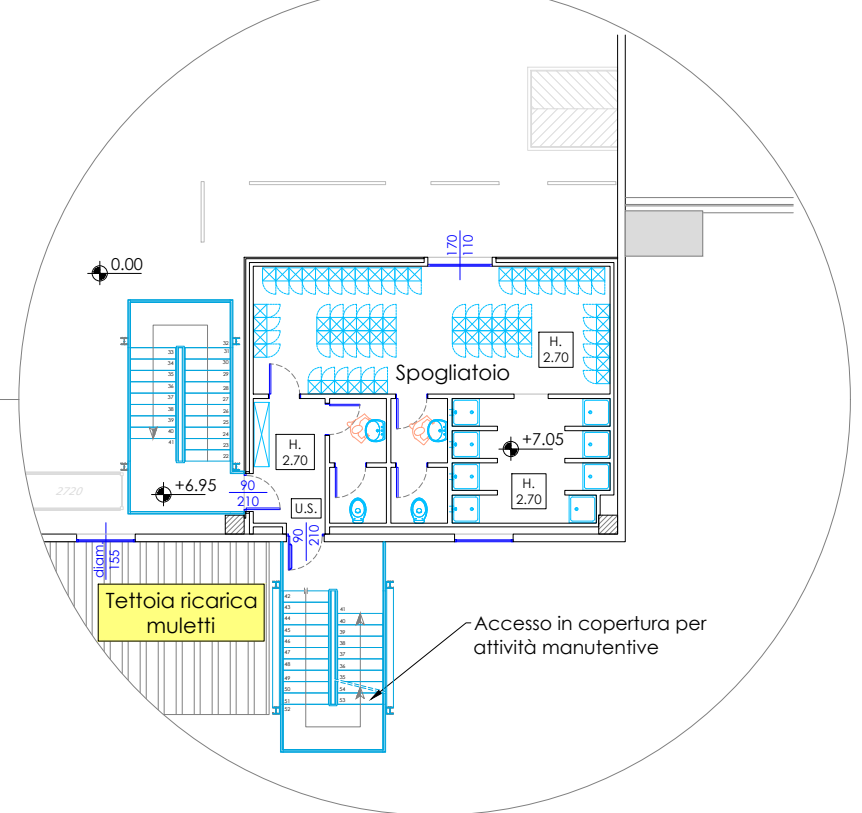

COMUNE DI SANTA GIUSTA
PROVINCIA DI ORISTANO

PROGETTO:
RIORDINO DELLE MISURE DI PREVENZIONE INCENDI DEL PASTIFICIO
F.LLI CELLINO S.p.A., SITO NELL'AREA PORTUALE DI ORISTANO IN
LOCALITA' CIRRAS NEL COMUNE DI SANTA GIUSTA (OR)
VARIANTE ALL'AUTORIZZAZIONE UNICA N.322 DEL 28/11/2024
Pratica Autorizzativa

OGGETTO:
SITUAZIONE DI PROGETTO "AUTORIZZATO"
PASTIFICIO
PIANTA PIANO PRIMO E SECONDO


COMMITTENTE:
PASTIFICIO F.LLI CELLINO S.p.A.
Porto Industriale di Oristano, Località Cirras - 09096 Santa Giusta (OR)



ELABORATO		SCALA
Tav.05.1		1:200
DATA		DATA
Luglio 2025		
REV.	DATA	COMMITTENTE
001	01.07.2025	PRIMA PRESENTAZIONE

IL COMMITTENTE
PASTIFICIO F.LLI CELLINO S.p.A.
Il Legale Rappresentante

IL PROGETTISTA
Ing. Valerio Manca
COLLABORATORI
Ing. Tonia Demelas
Geom. Pierluigi Ortu

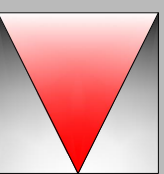

PROGETTAZIONE ARCHITETTONICA E IMPIANTISTICA
STUDIO TECNICO ING. VALERIO MANCA
Sede: VIA UMBRIA, 229 - 09170 - ORISTANO
Tel / Fax: +39 0783 399114 - Cell: +39 339 052924
e-mail: valmanca@icloud.com - g mail: ing.v.manca@gmail.com