STATO DI PROGETTO "AUTORIZZATO"

SEZIONE B-B

Scala 1:100

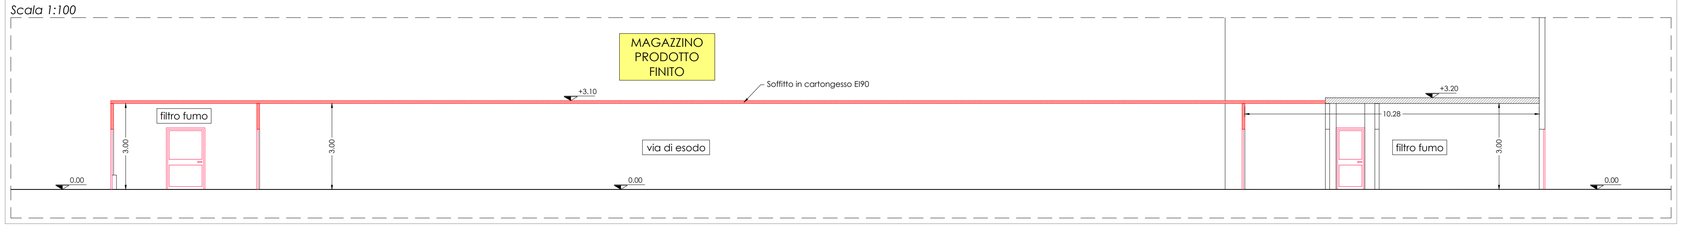

STATO DI PROGETTO "AUTORIZZATO"

SEZIONE A-A

Scala 1:100

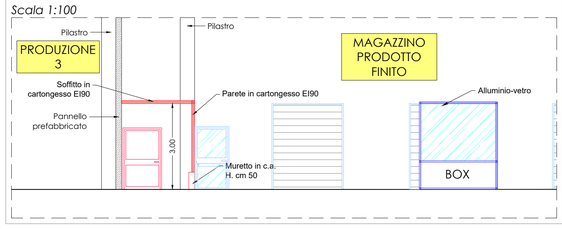

STATO DI PROGETTO "IN VARIANTE"

SEZIONE B-B

Scala 1:100

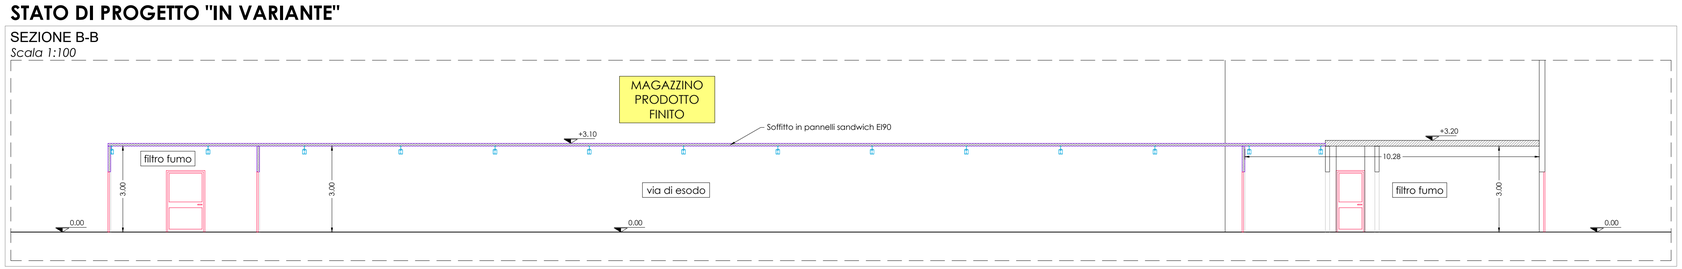

STATO DI PROGETTO "IN VARIANTE"

SEZIONE A-A

Scala 1:100

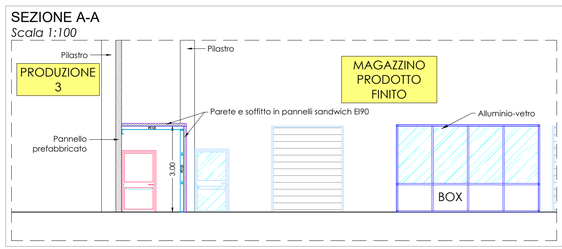

STATO DI PROGETTO "AUTORIZZATO"

PIANTA PIANO TERRA

Scala 1:100

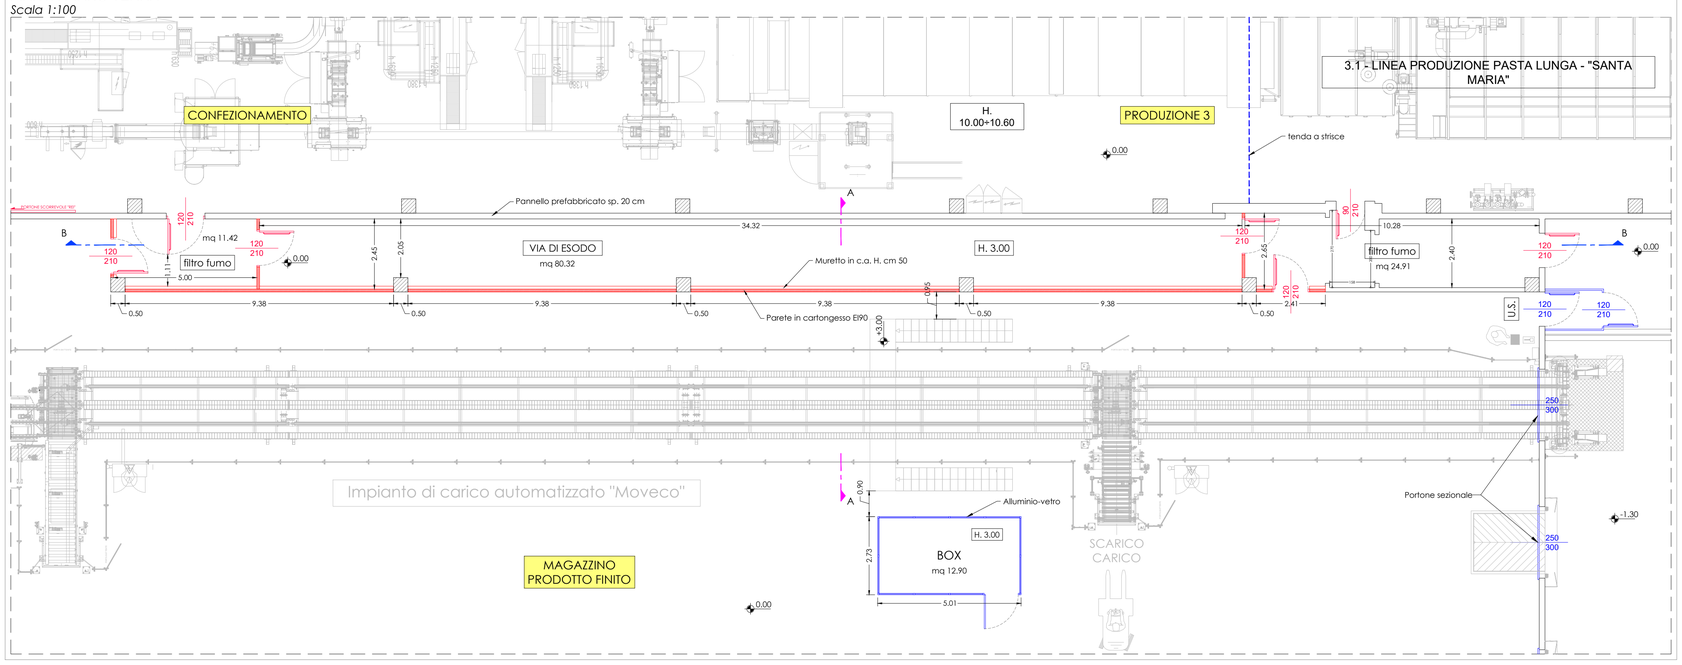

STATO DI PROGETTO "IN VARIANTE"

PIANTA PIANO TERRA

Scala 1:100

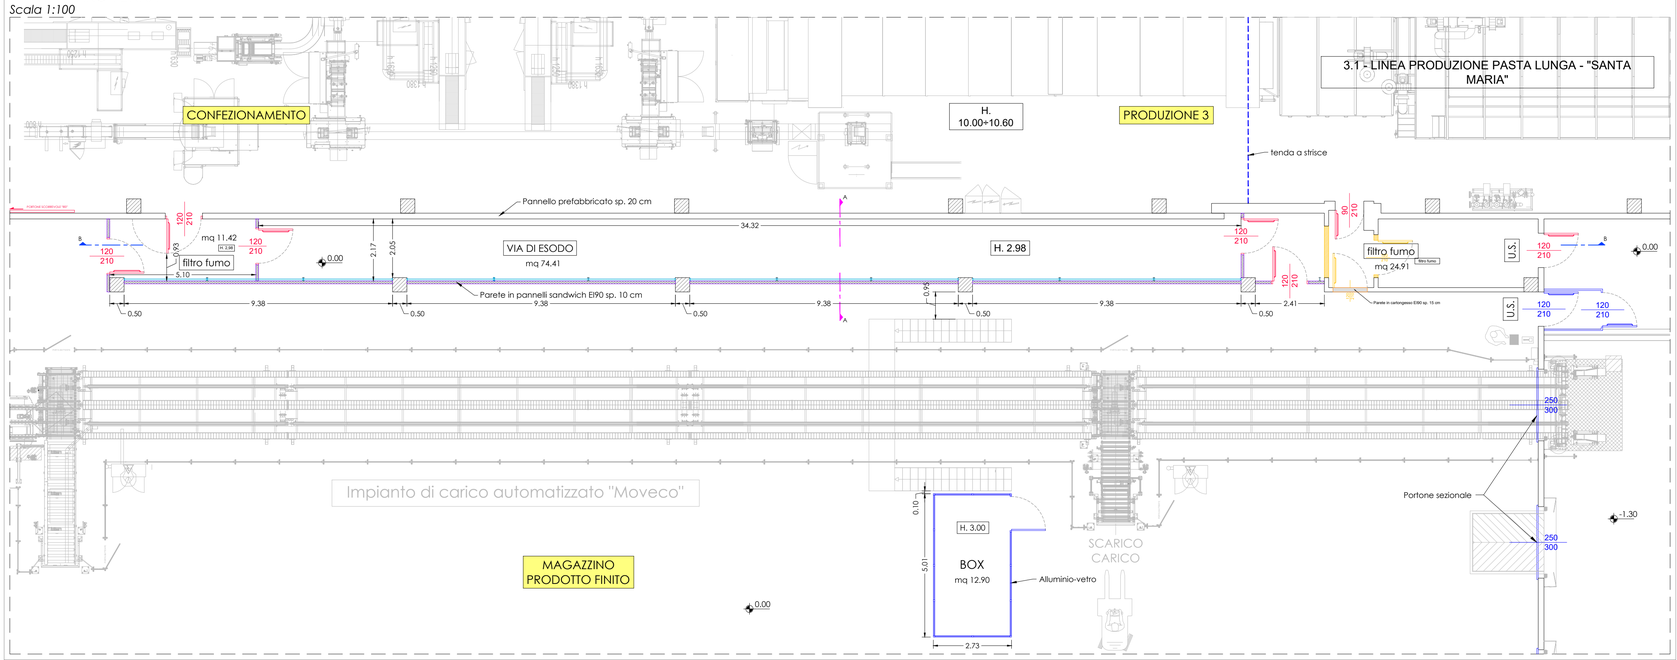

LEGENDA

- DEMOLIZIONI E/O RIMOZIONI
- NUOVE REALIZZAZIONI

KEY MAP STABILIMENTO "IN VARIANTE"

AREE DI INTERVENTO

COMUNE DI SANTA GIUSTA
PROVINCIA DI ORISTANO

PROGETTO:

RIORDINO DELLE MISURE DI PREVENZIONE INCENDI DEL PASTIFICIO F.LLI CELLINO S.p.A., SITO NELL'AREA PORTUALE DI ORISTANO IN LOCALITA' CIRRAS NEL COMUNE DI SANTA GIUSTA (OR)
VARIANTE ALL'AUTORIZZAZIONE UNICA N.322 DEL 28/11/2024
Pratica Autorizzativa

OGGETTO:

SITUAZIONE DI PROGETTO "AUTORIZZATO" E "IN VARIANTE"
PASTIFICIO
VIA DI ESODO A SERVIZIO DELL'AREA PRODUZIONE 3 E DEL MAGAZZINO MOVECO

COMMITTENTE:

PASTIFICIO F.LLI CELLINO S.p.A.
Porto Industriale di Oristano, Località Cirras - 09096 Santa Giusta (OR)

F.lli CELLINO
MASTRI MUGNAI DAL 1955
SANLURI

ELABORATO: Tav.12

SCALA: 1:100

DATA: Luglio 2025

REV.	DATA	COMMENTO
REV.00	01.07.2025	PRIMA EMISSIONE

COD. DOCUMENTO: *117-22 PASTIFICIO CELLINO_Adeguamento MPI Pantiflcio_Variante_RZ_Rev.00_2025.07.01.dwg*

IL PROGETTISTA
Ing. Valerio Manca
COLLABORATORI
Ing. Tonia Demelas
Geom. Pierluigi Orrù

IL COMMITTENTE
PASTIFICIO F.LLI CELLINO S.p.A.
Il Legale Rappresentante

PROGETTAZIONE ARCHITETTONICA E IMPIANTISTICA
STUDIO TECNICO ING. VALERIO MANCA
Sede: VIA UMBRIA, 229 - 09170 - ORISTANO
Tel / Fax. +39 0783 359114 - Cell. +39 329 0522924
e-mail: valmanca@icloud.com - g.mail: ing.v.manca@gmail.com