




PIANTA

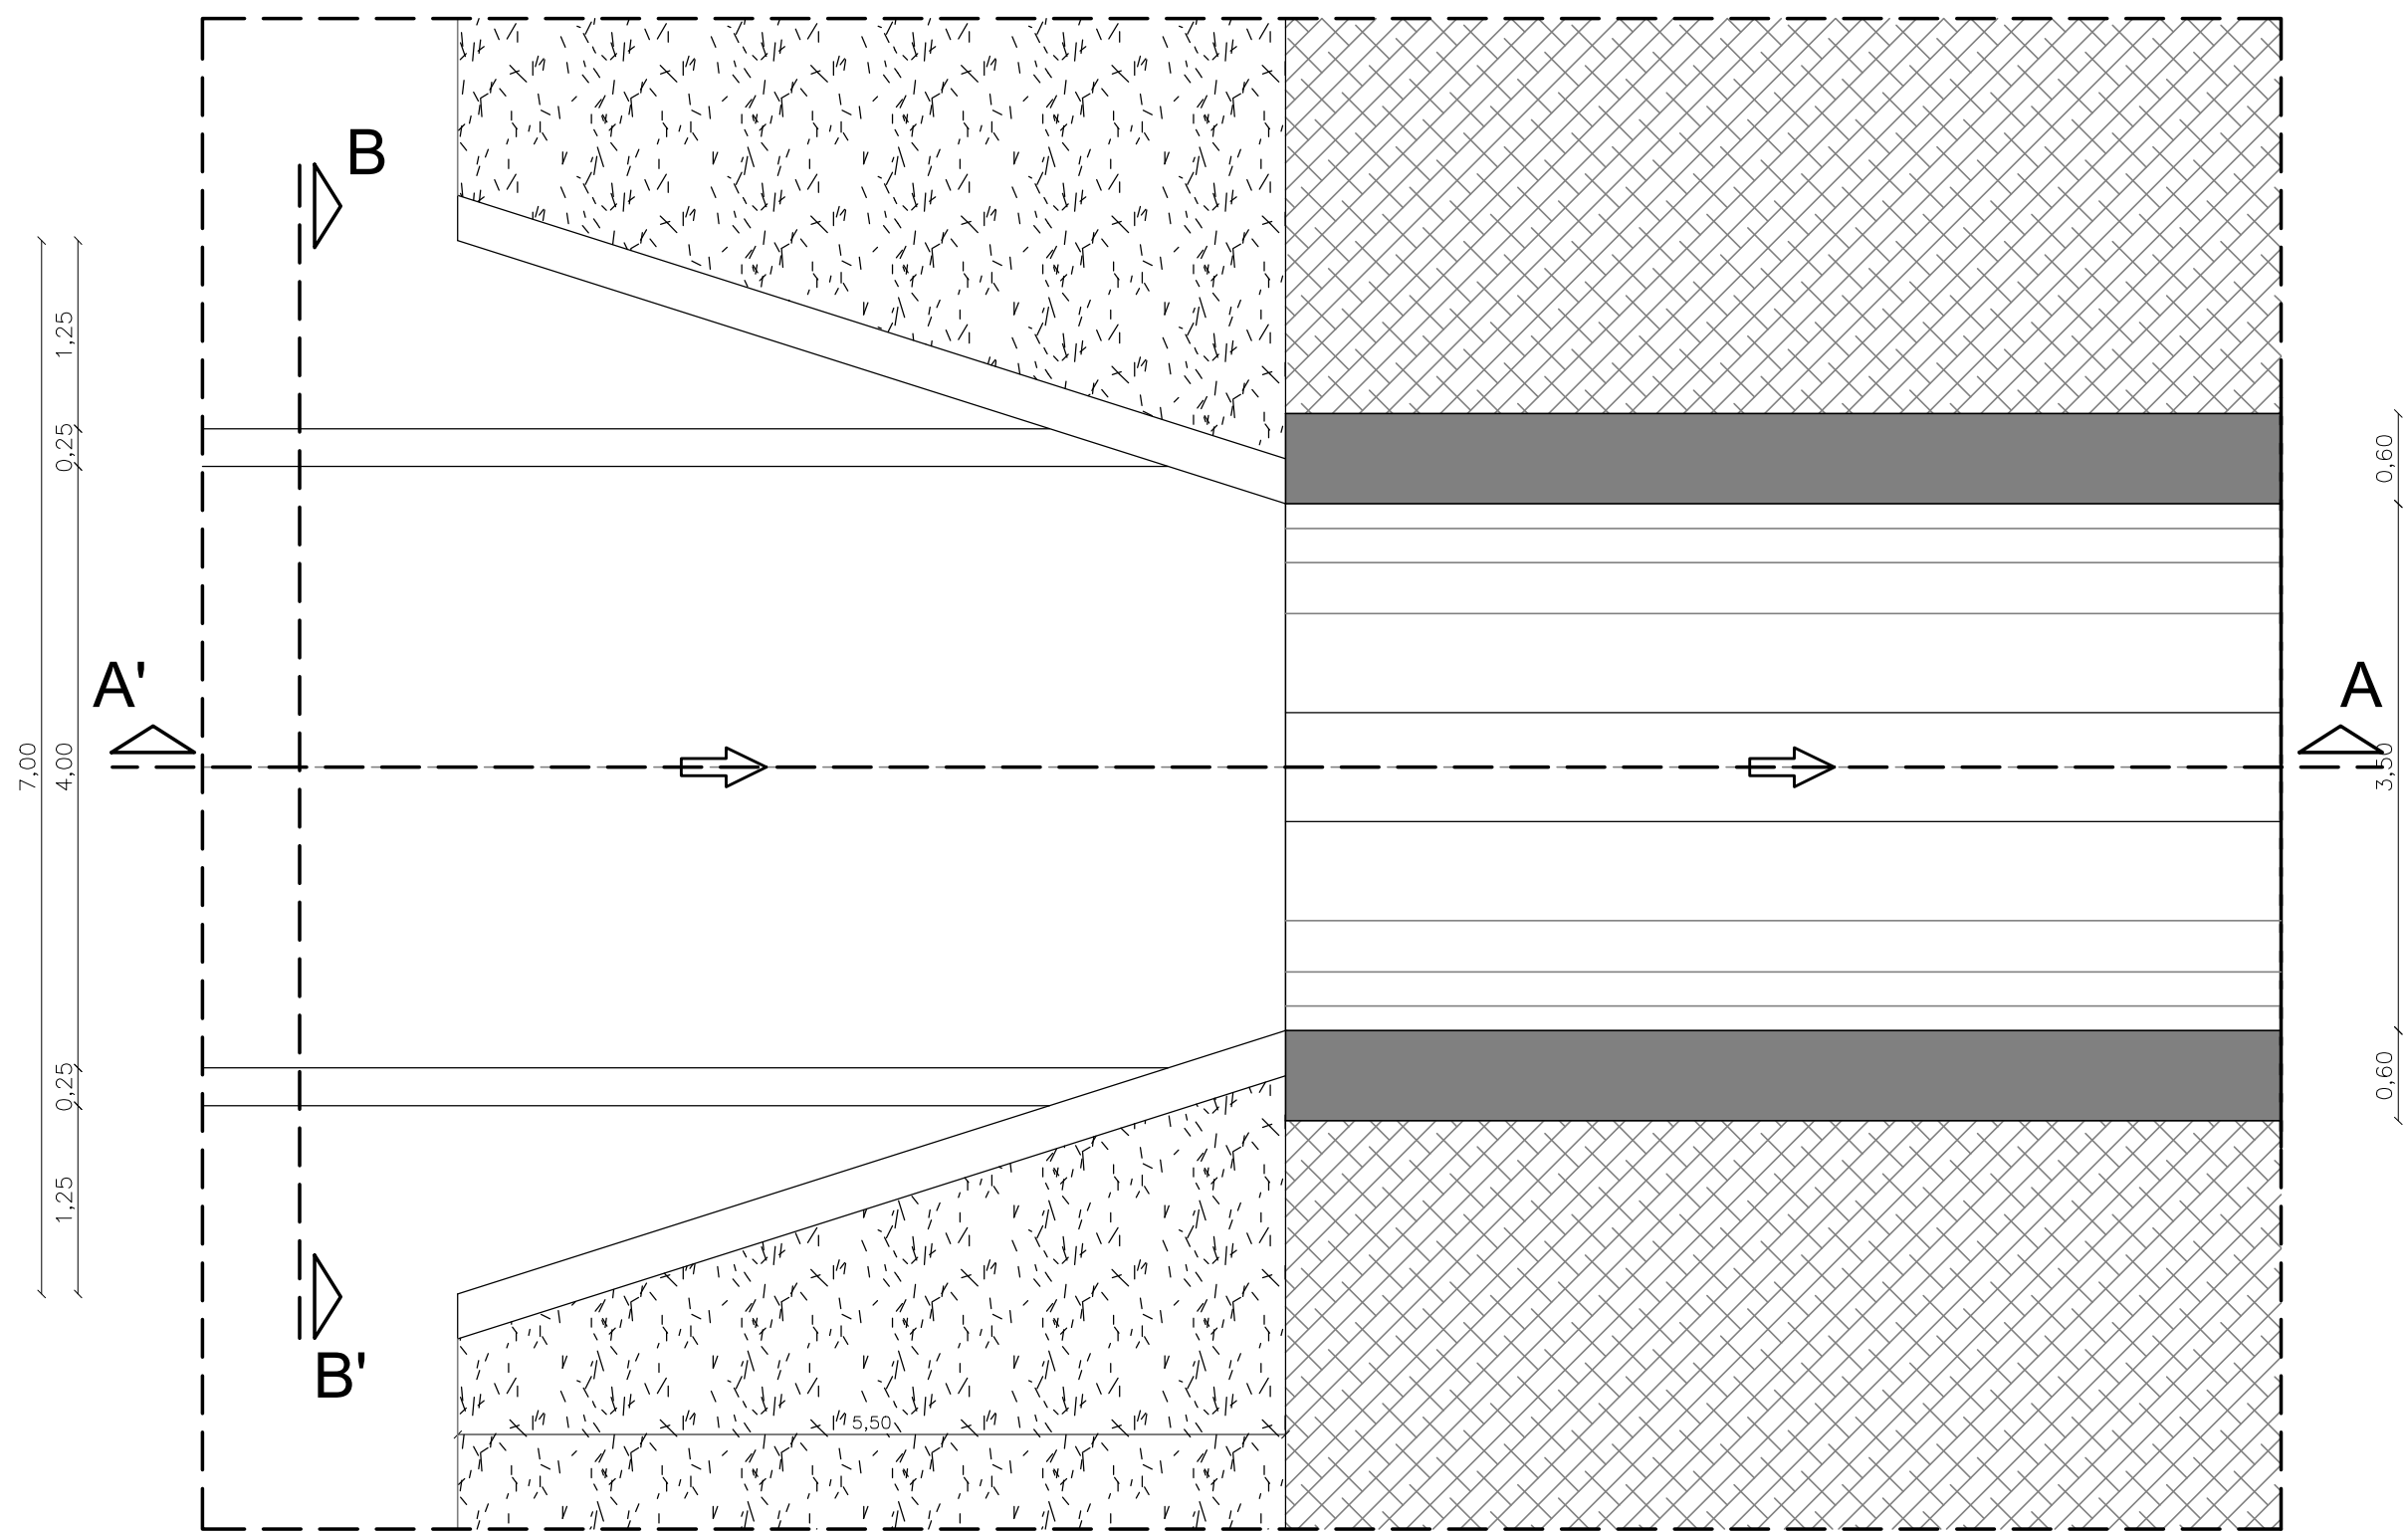

SEZIONE A-A'

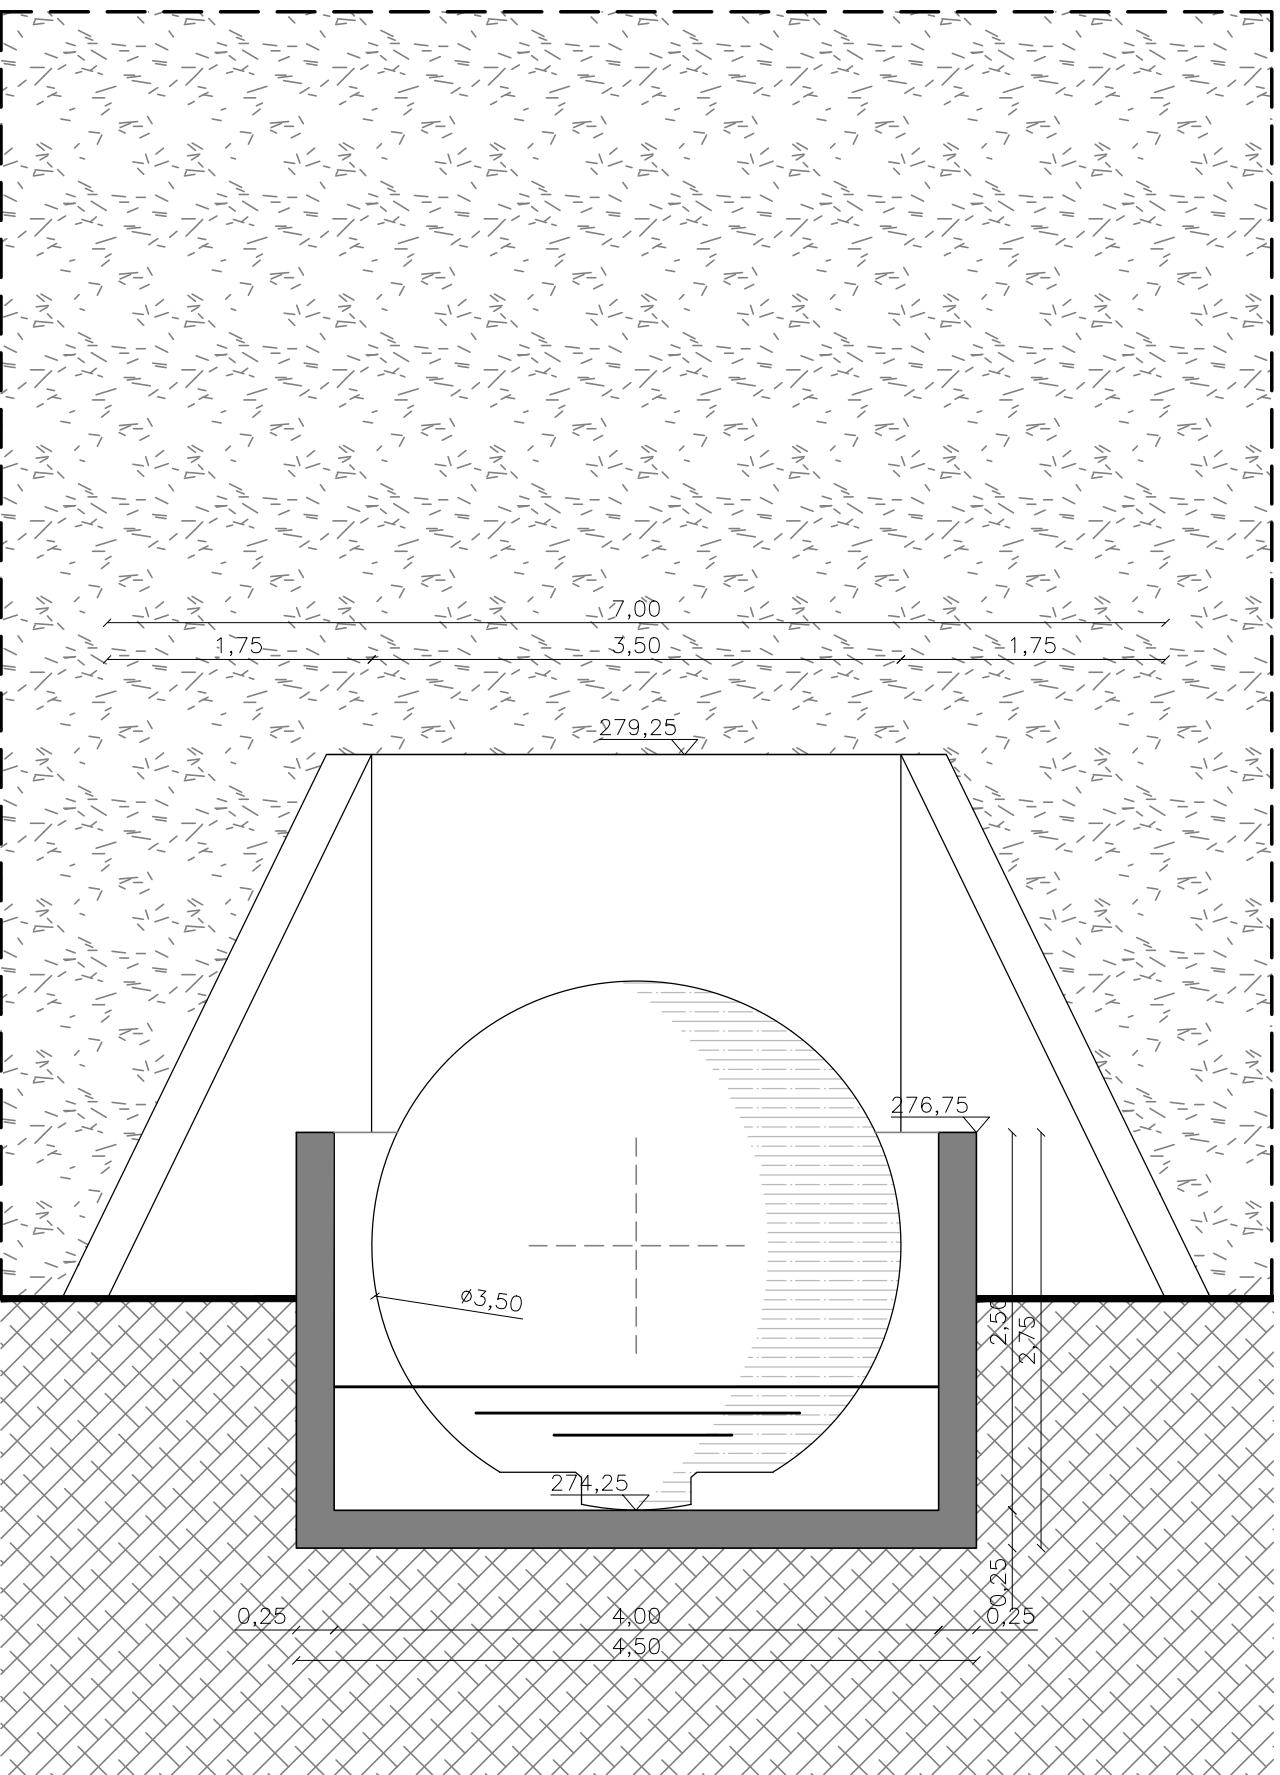

SEZIONE B-B'

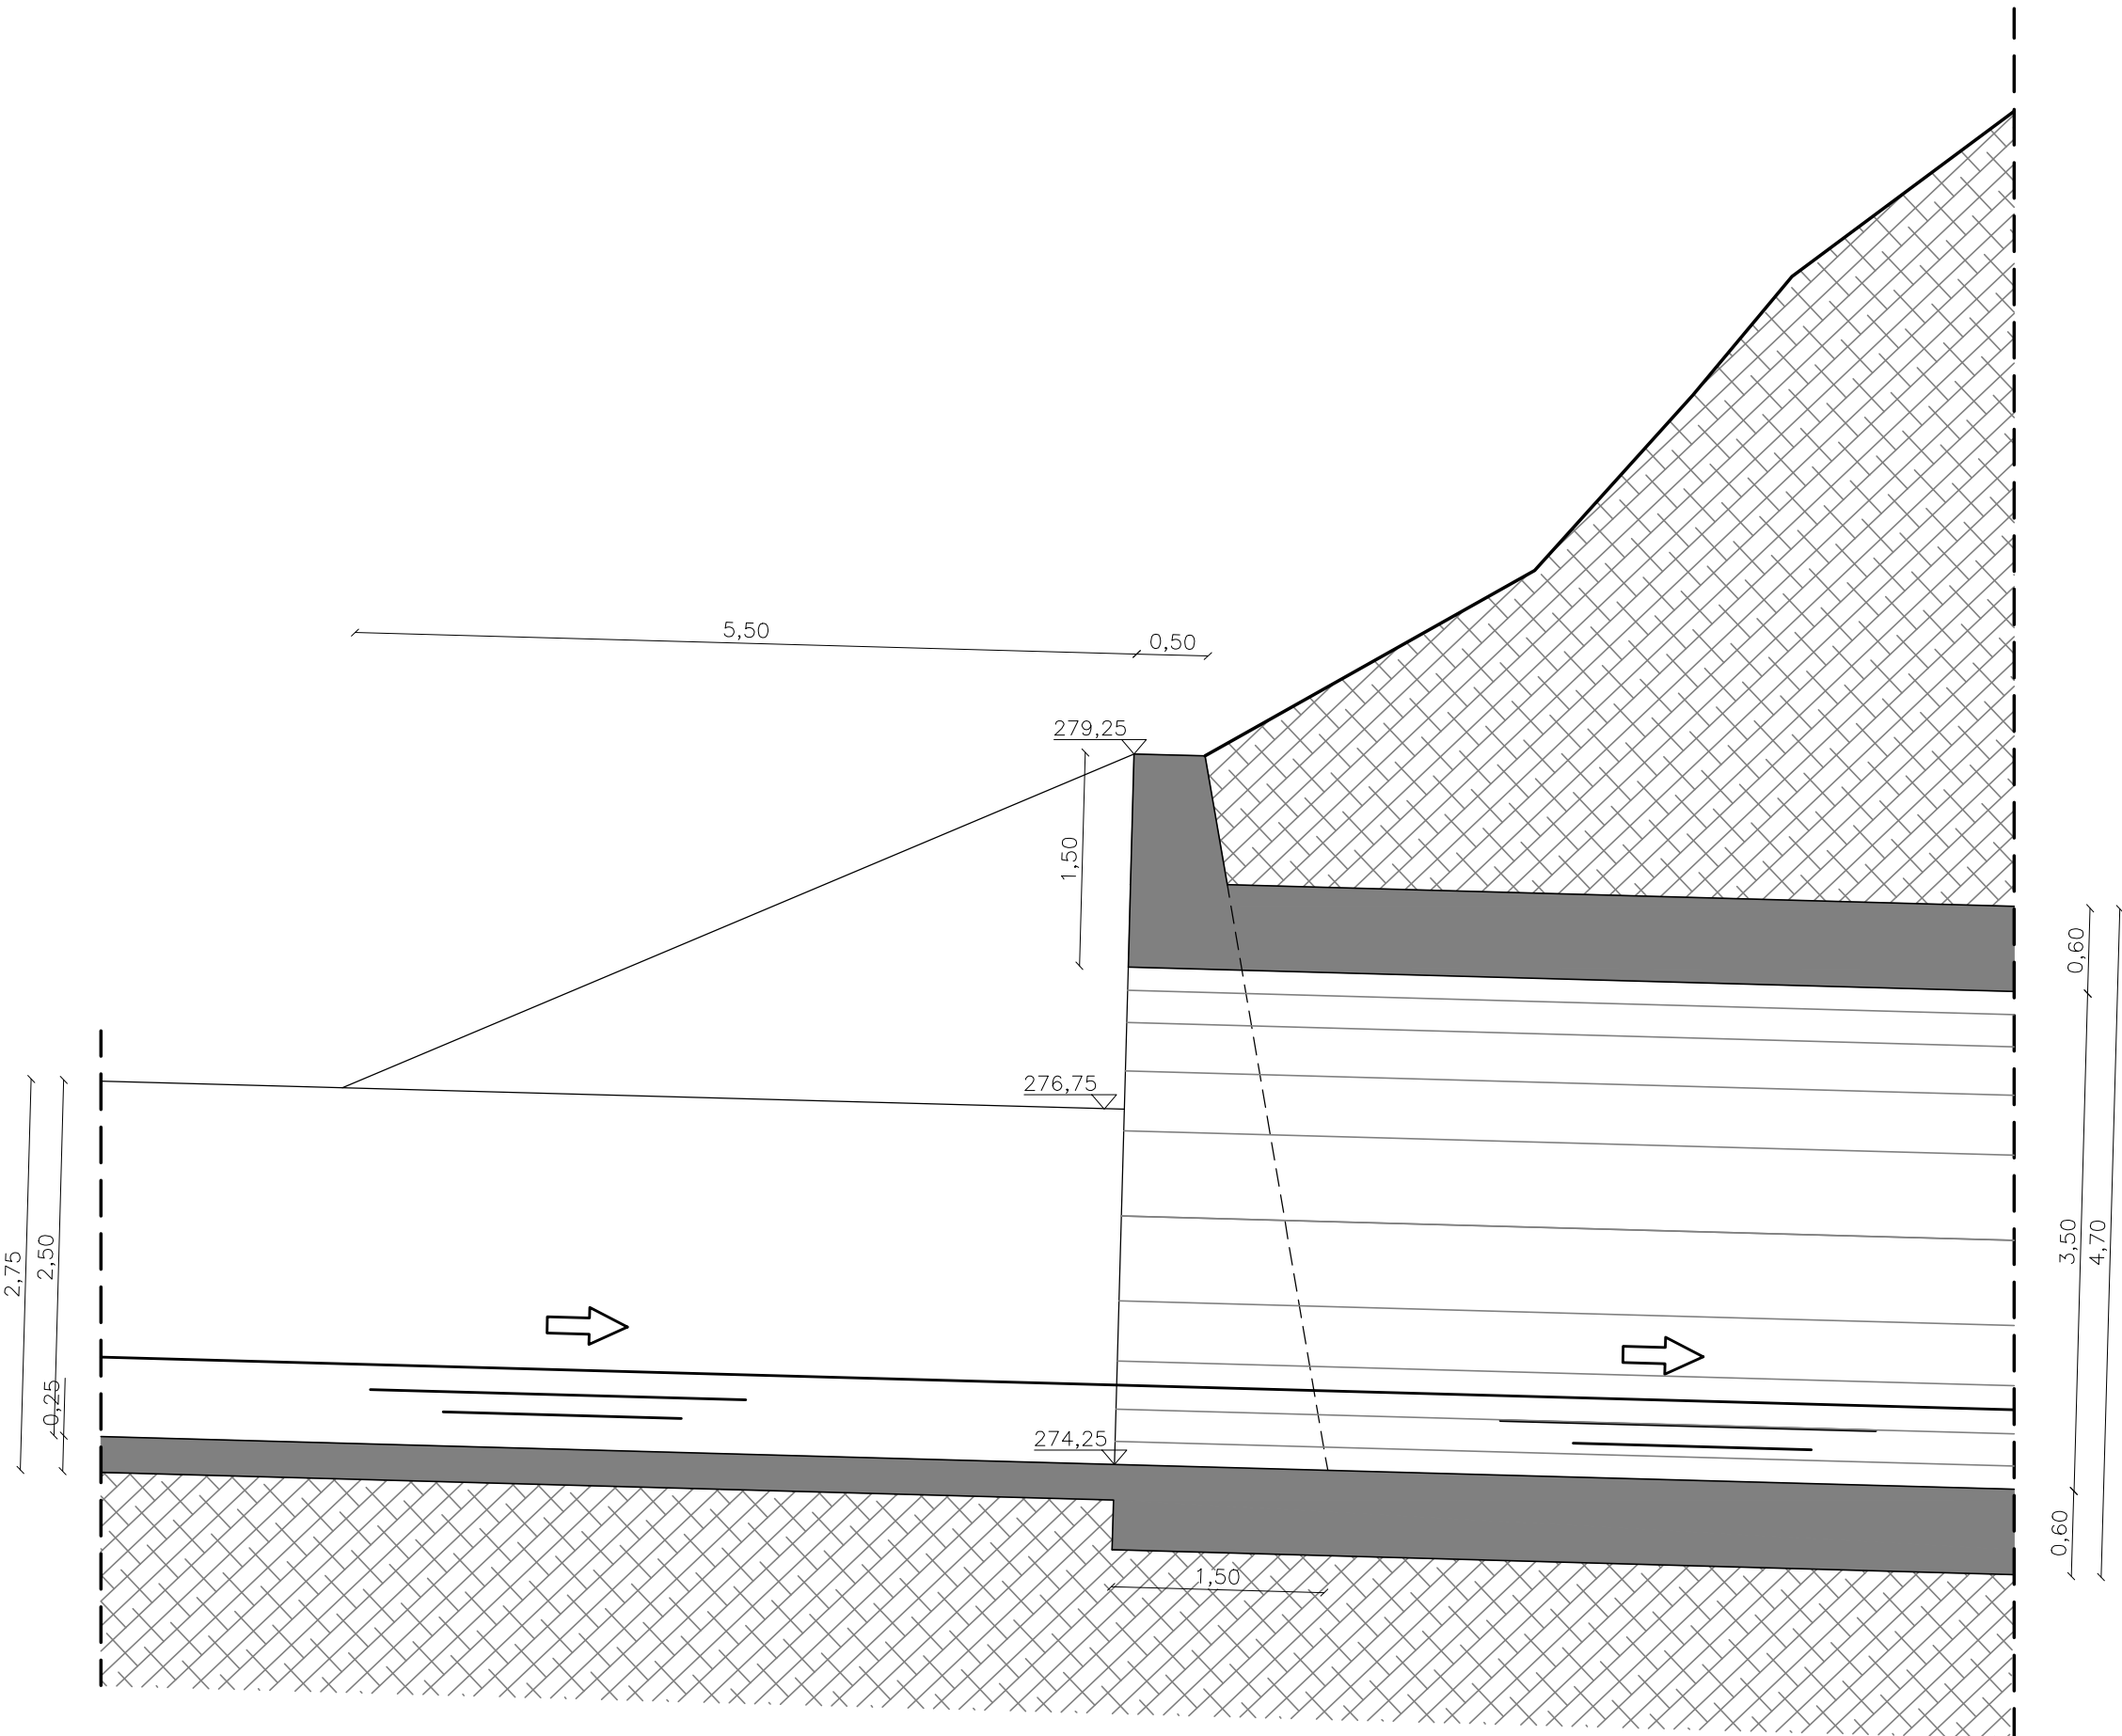

CARTOGRAFIA DI BASE: Ortofoto



COMMISSARIO STRAORDINARIO
DELEGATO PER L'ATTUAZIONE DEGLI
INTERVENTI DI MITIGAZIONE DEL
DISSESTO IDROGEOLOGICO NELLA
REGIONE SARDEGNA



REGIONE AUTONOMA DELLA SARDEGNA
ASSESSORATO DEI LAVORI PUBBLICI

COMUNE DI TULA

PROVINCIA DI SASSARI

Interventi per il superamento delle problematiche idrauliche del canale coperto 20IR139/G1- " Rio Tula"

PROGETTO DI FATTIBILITÀ TECNICO-ECONOMICA

ELABORATO :				NODO 2 - IMBOCCO GALLERIA PARTICOLARI COSTRUTTIVI		
REVISIONI		DATA	CTRL	TAVOLA	SCALA	1:50
n°	MODIFICA					
01	consegna	Dic. 2021			CODICE	
					NOTE	

Il Progettista:
4E Studio Associato
4E-INGEGNERIA
Dott. Ing. Fabio Cambula

Il Responsabile del Procedimento:
Dott. Agr. Marco Spano

Il Sindaco:
Dott. Andrea Becca