

Planimetria Generale Impianto

Scala 1:1000

LEGENDA

1

2

3

4

5


6

Ingresso cantiere
Apparato di pesatura
Area di conferimento
Area macchinari
Area pavimentata
Area Aggregato recuperato End Of Waste

Pozzetto scolmatore
Vasca d'accumulo per successivo smaltimento
Vasca dissabbiatura
Vasca disoleatura
Pozzetto fiscale
Vasca di recupero per nebulizzazione ed irrigazione
Linea principale irrigazione
Linea ali gocciolanti
Rete fognaria
Impianto di nebulizzazione


Coordinate GAUSS-BOAGA (W)

Pozzetto d'ispezione o fiscale
Nord = 4 373 407.32
Est = 1 469 530.89

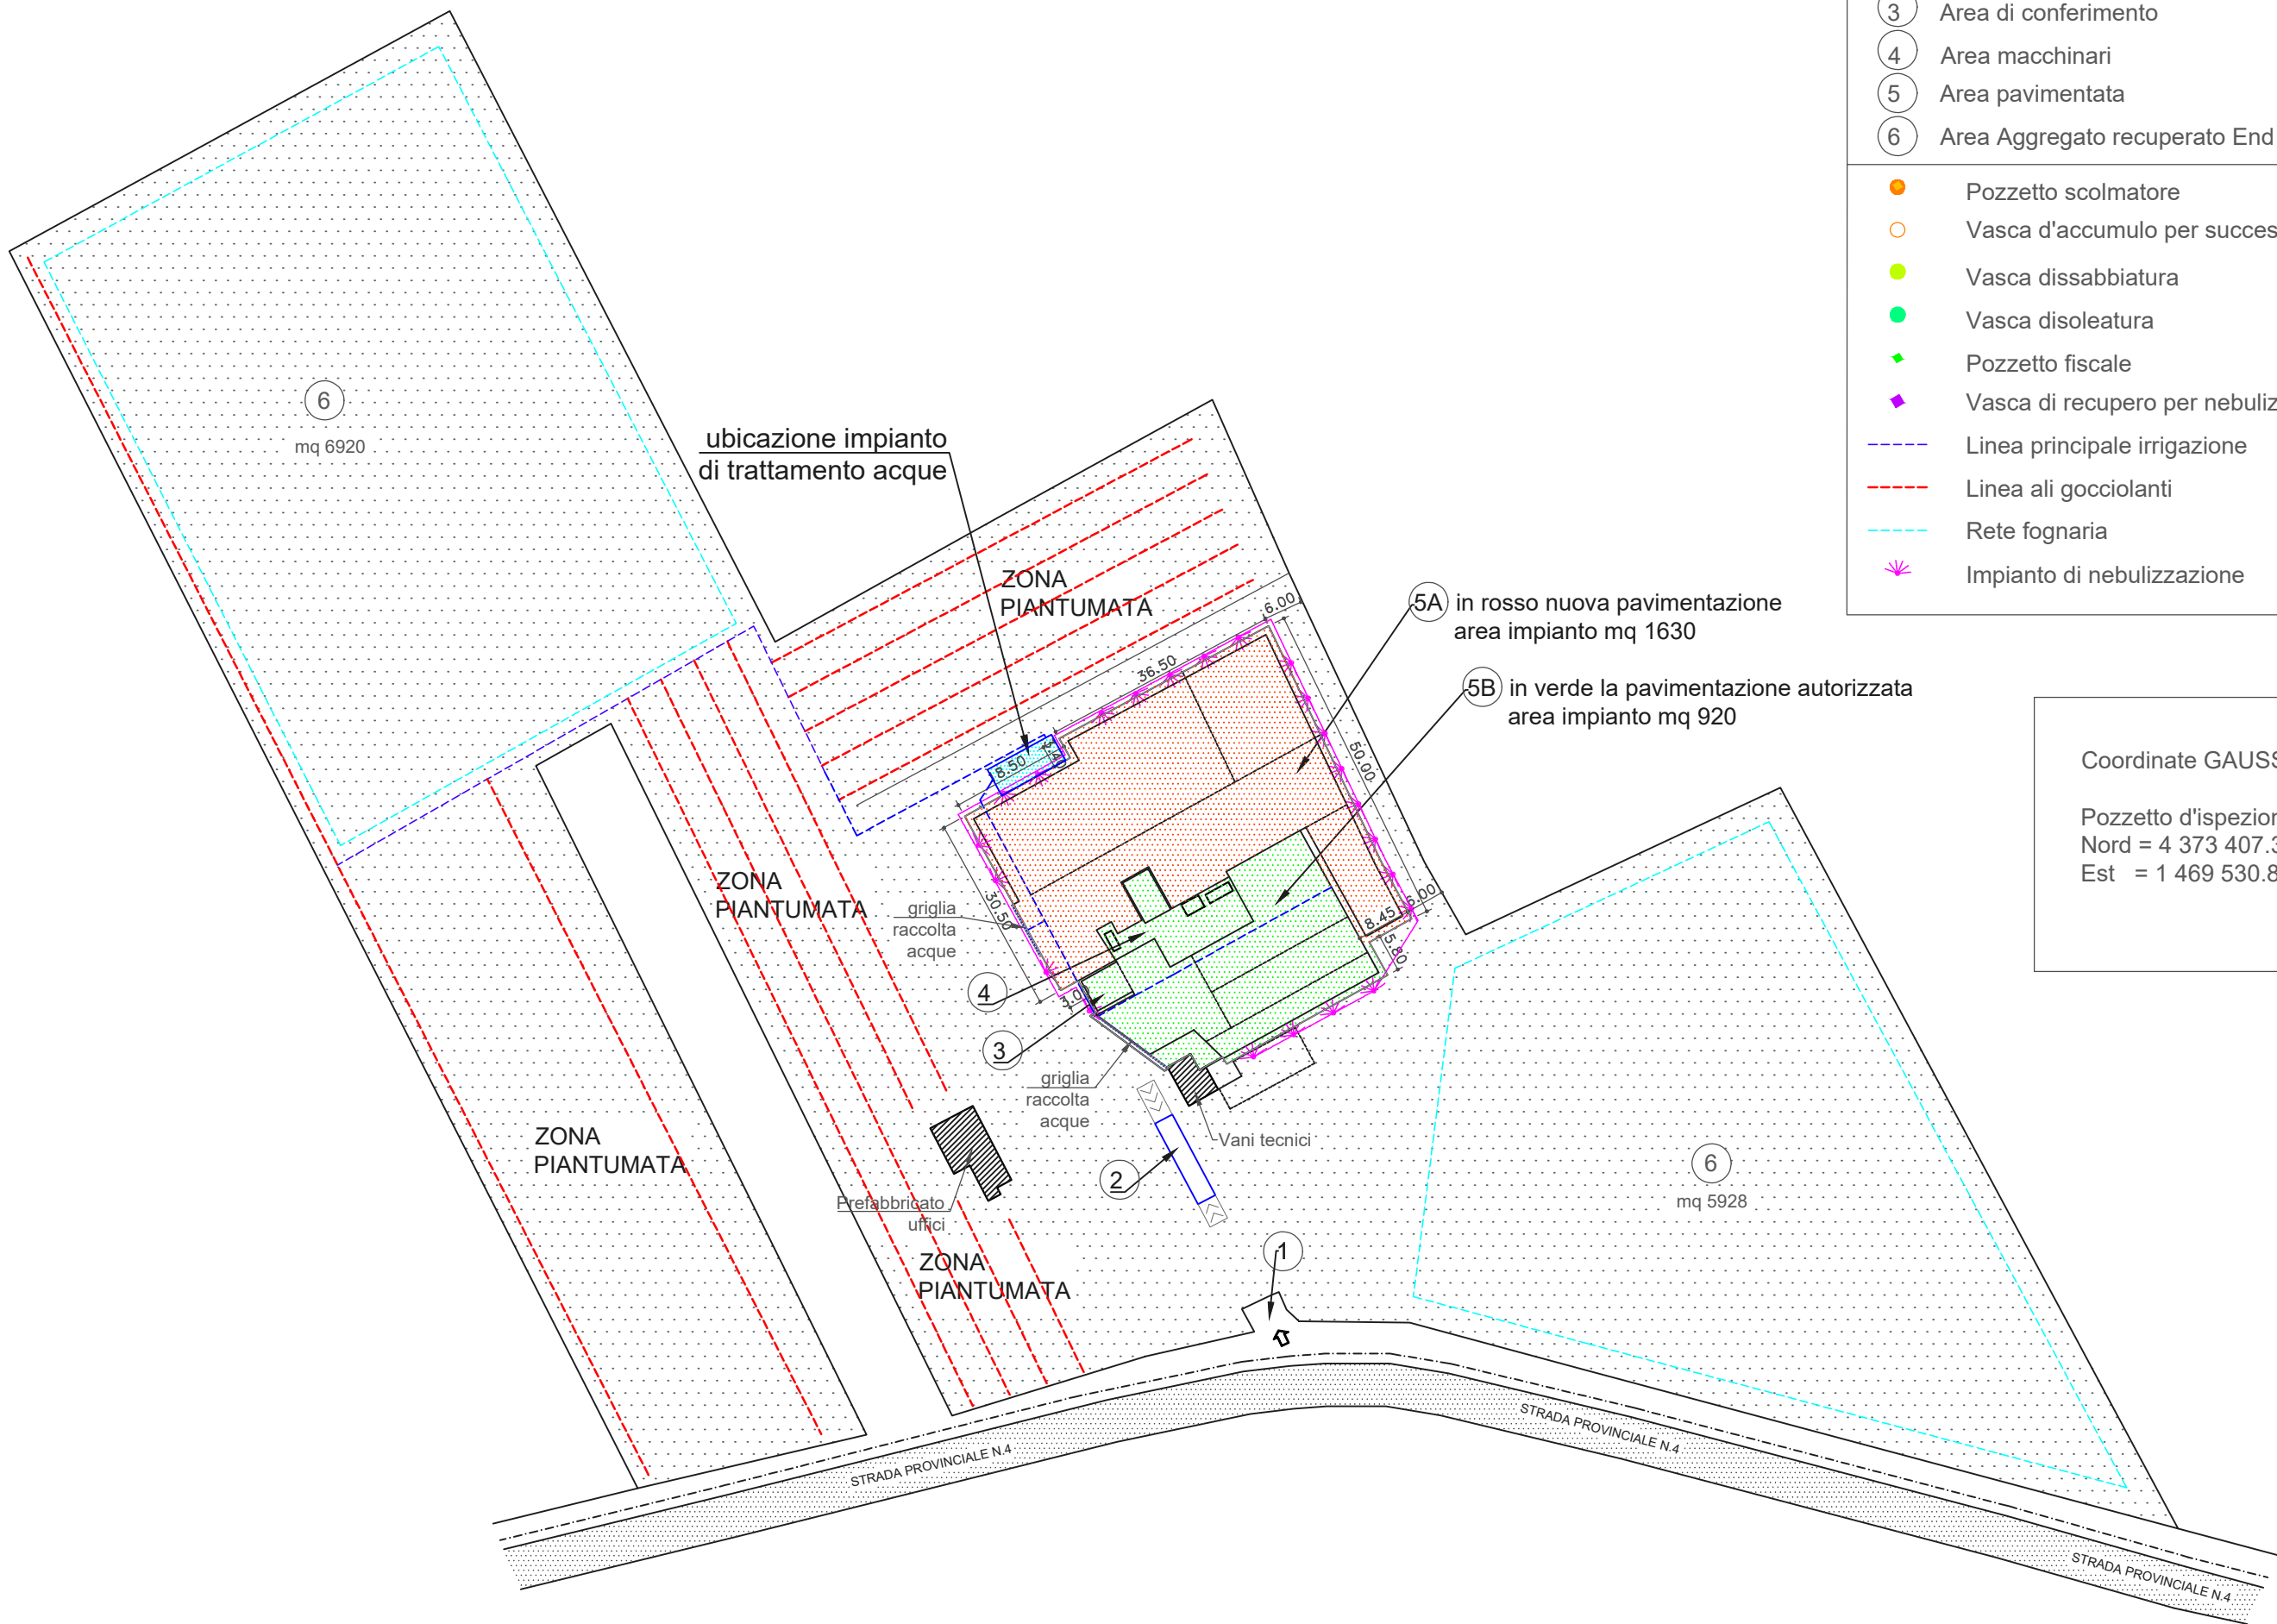

Planimetria Particolare

Scala 1:500

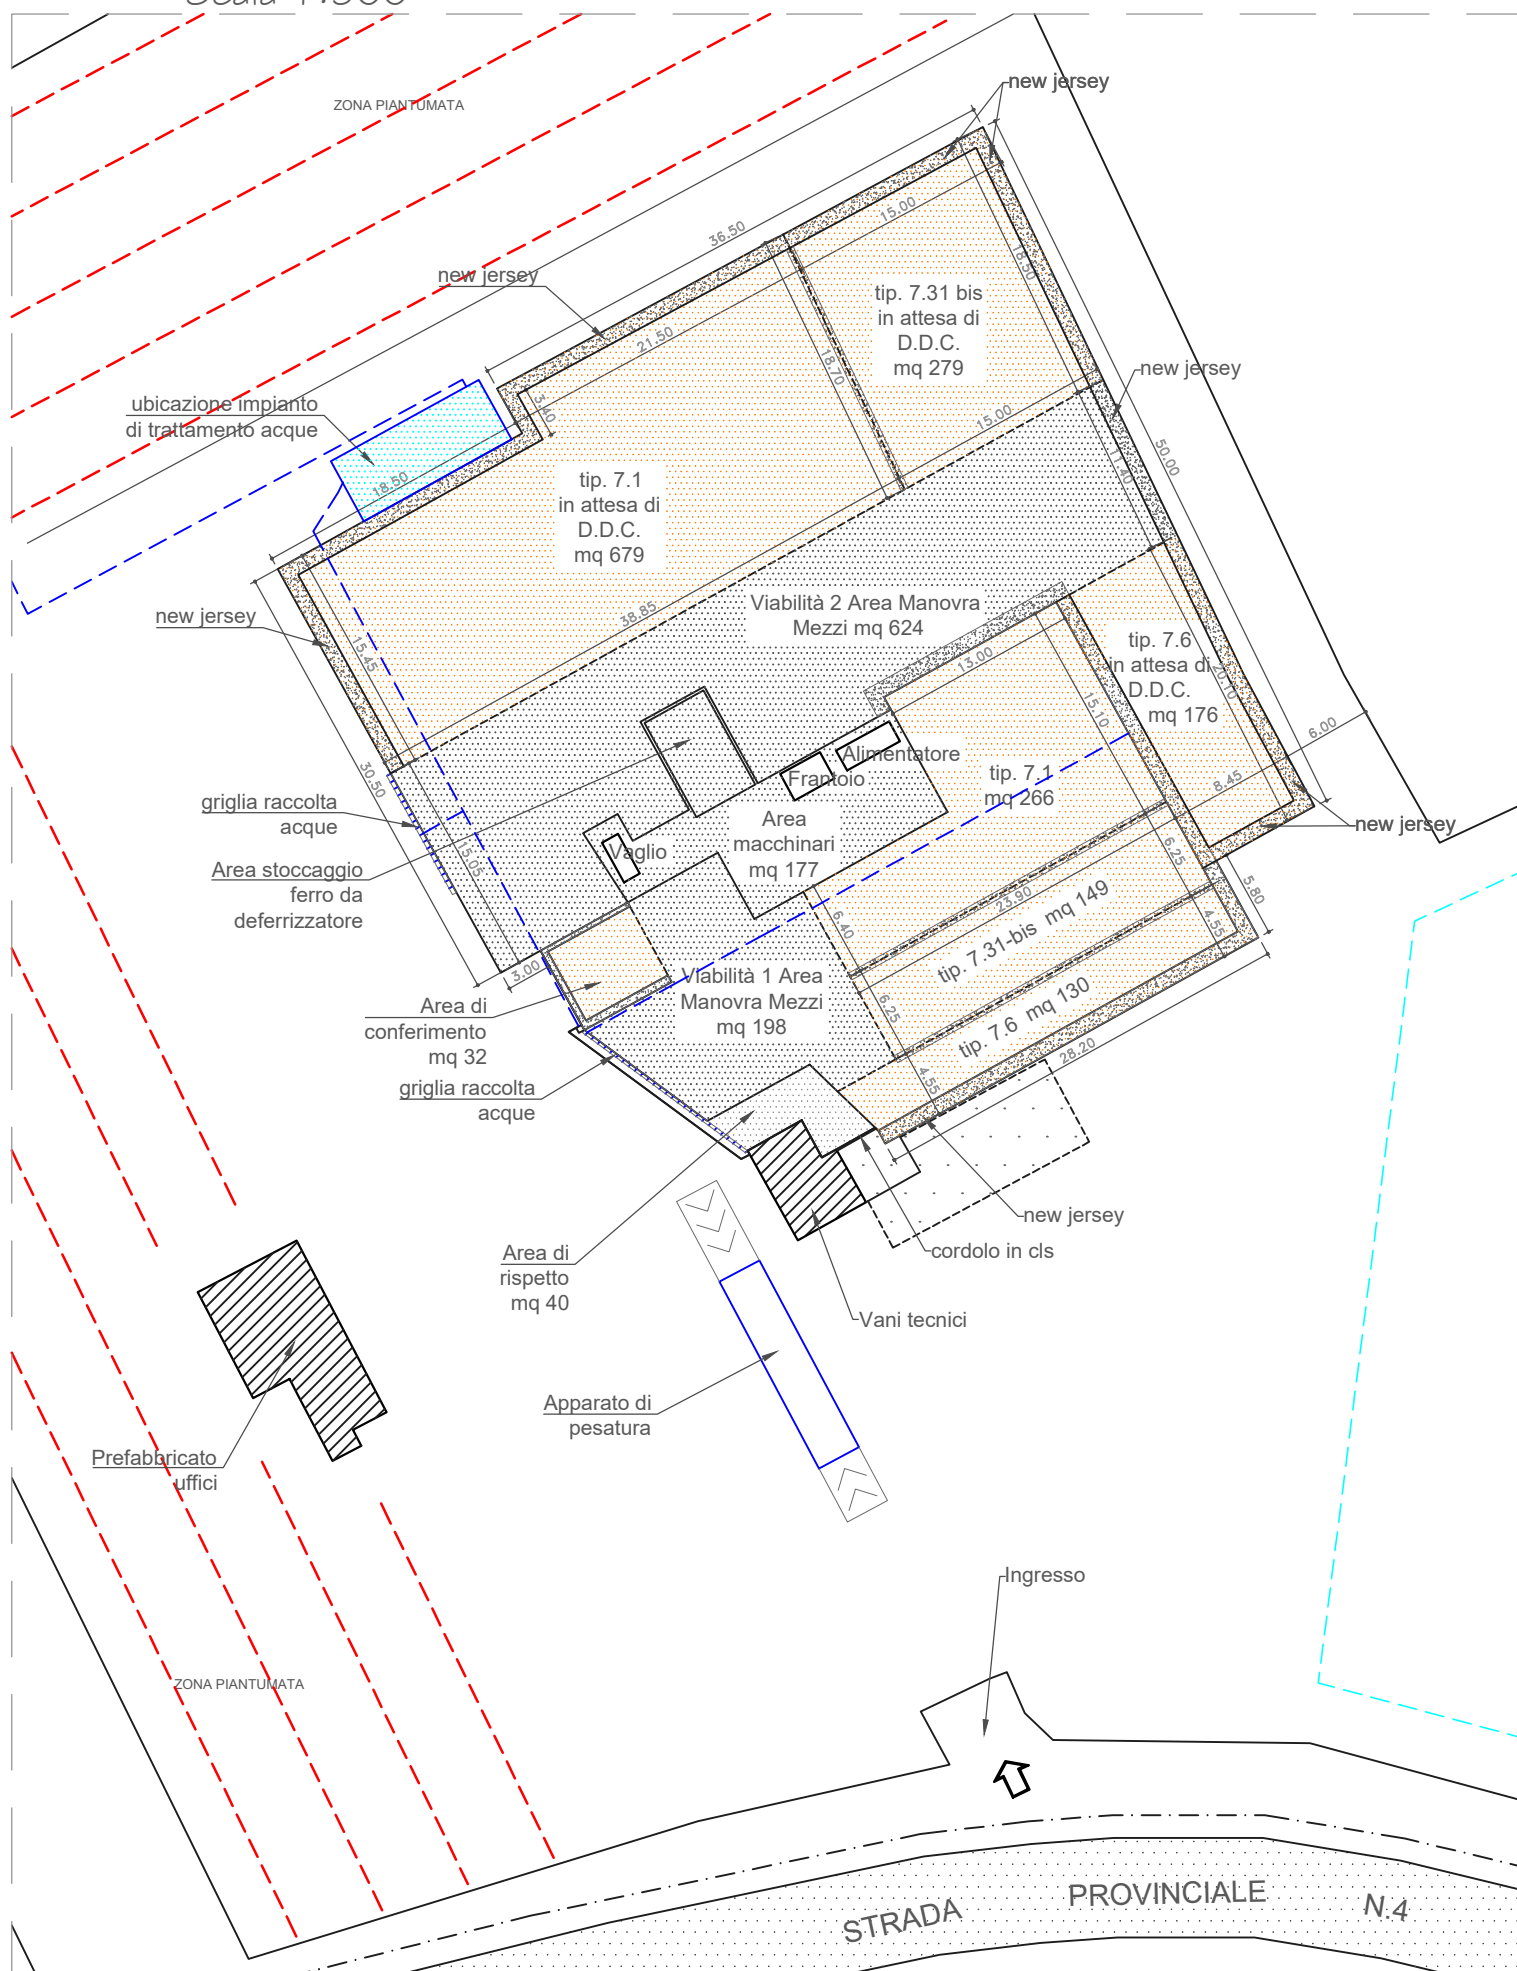

LEGENDA PLANIMETRIA						
Posizioni, Codici, Descrizioni, Superfici e Quantità dei rifiuti:						
Tip.	Cod. CER	Descrizione	Operazioni di recupero	Superficie mq	Quantità mc	Quantità istantanee tonnellate
7.1	rifiuti costituiti da laterizi, intonaci e conglomerati di cemento armato e non, comprese le traverse e traversoni ferroviari e i pali in calcestruzzo armato provenienti da linee ferroviarie, telematiche ed elettriche e frammenti di rivestimenti stradali, purché privi di amianto.		R13/R5	266	665	998
	170904	rifiuti misti dell'attività di costruzione e demolizione, diversi da quelli di cui alle voci 17 09 01, 17 09 02 e 17 09 03				
	101311	rifiuti della produzione di materiali compositi a base di cemento, diversi da quelli di cui alle voci 10 13 09 e 10 13 10				
	170101	cemento				
	170102	mattoni				
	170103	mattonelle e ceramiche				
	170107	miscugli o scorie di cemento, mattoni, mattonelle e ceramiche, diverse da quelle di cui alla voce 17 01 06				
7.1	Aggregato in attesa di analisi di rifiuti lavorati dalla tip. 7.1			679	1697,5	2546
7.6	conglomerato bituminoso		R13/R5	130	325	488
	170302	Miscele bituminose diverse da quelle di cui alla voce 17 03 01				
7.6	Aggregato in attesa di analisi di rifiuti lavorati dalla tip. 7.6			176	440	660
7.31-bis	terre e rocce di scavo		R13/R5	149	372,5	559
	170504	Terra e rocce, diverse da quelle di cui alla voce 17 05 03				
7.31-bis	Aggregato in attesa di analisi di rifiuti lavorati dalla tip. 7.31 bis			279	697,5	1046
Area conferimento			mq	32		
Area macchinari			mq	177		
Viabilità 1 Area manovra mezzi			mq	198		
Viabilità 2 Area manovra mezzi			mq	624		
Area di rispetto			mq	40		
Totale Area pavimentata			mq	2750		

7.1 - 7.6 - 7.31 bis	Area Aggregato recuperato End Of Waste		6920	17300	25950
	Area Aggregato recuperato End Of Waste		5928	14820	22230