



ESTRATTO IGM

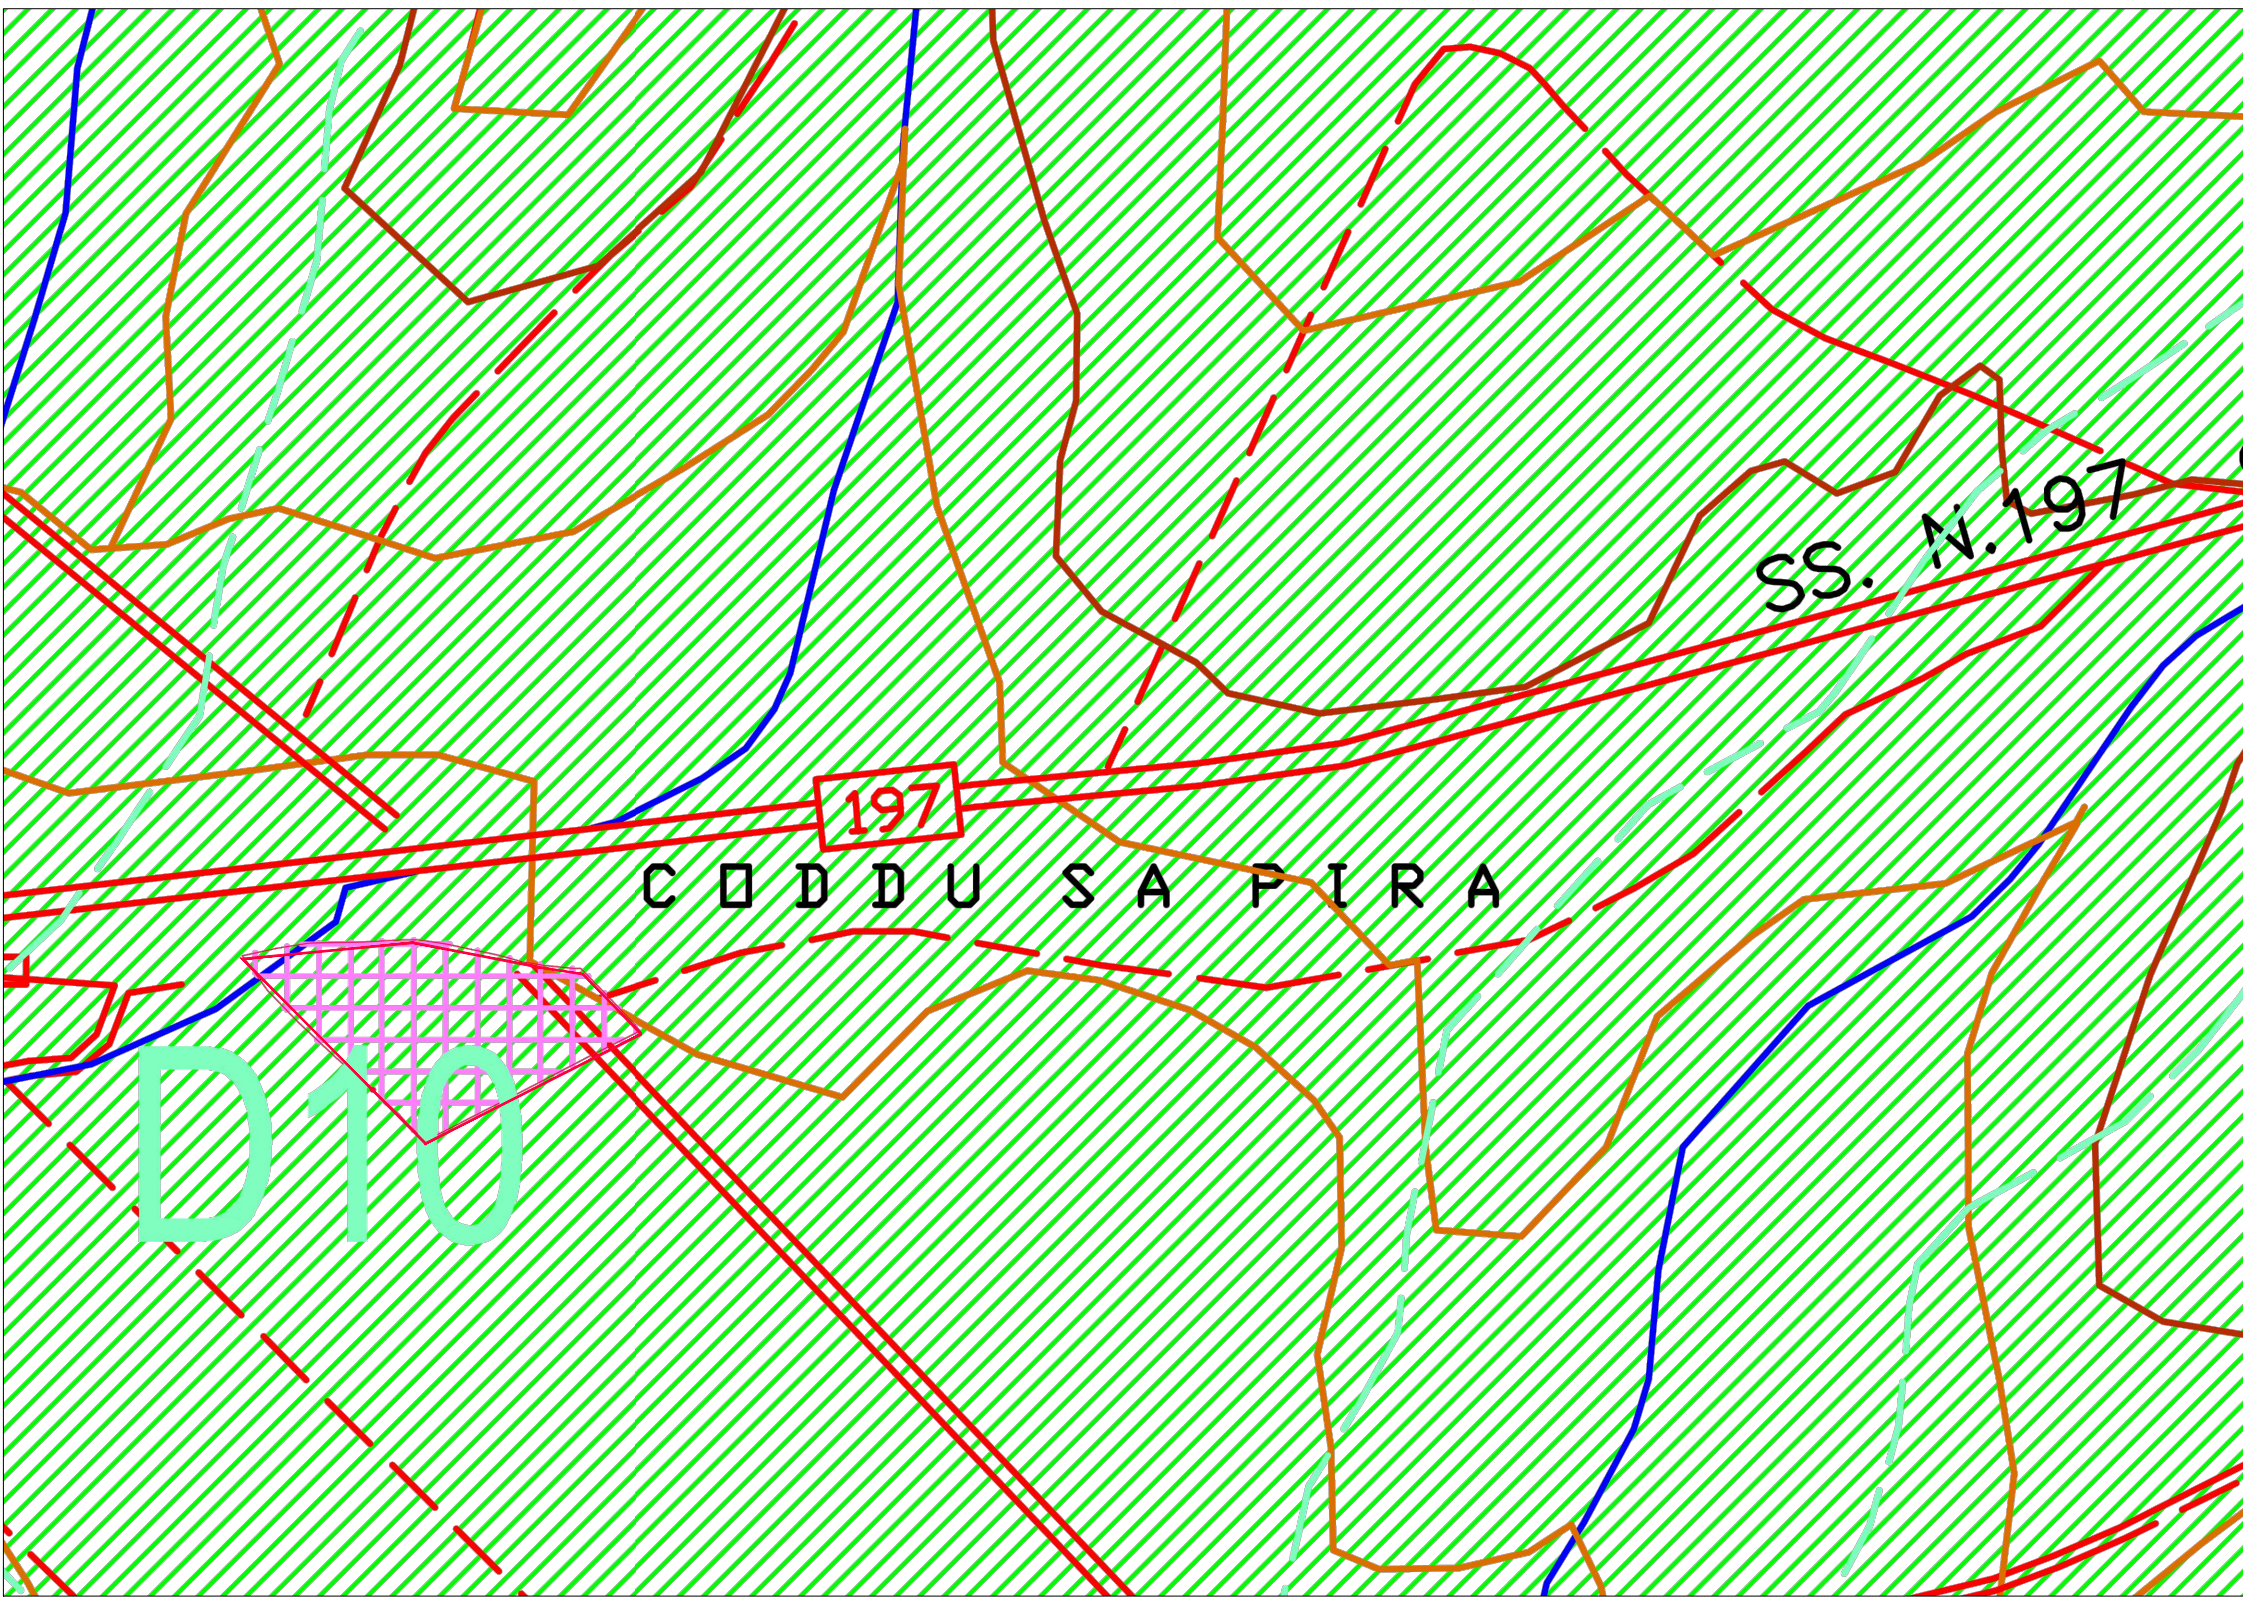

ESTRATTO PIANO URBANISTICO COMUNALE - Scala 1:2000

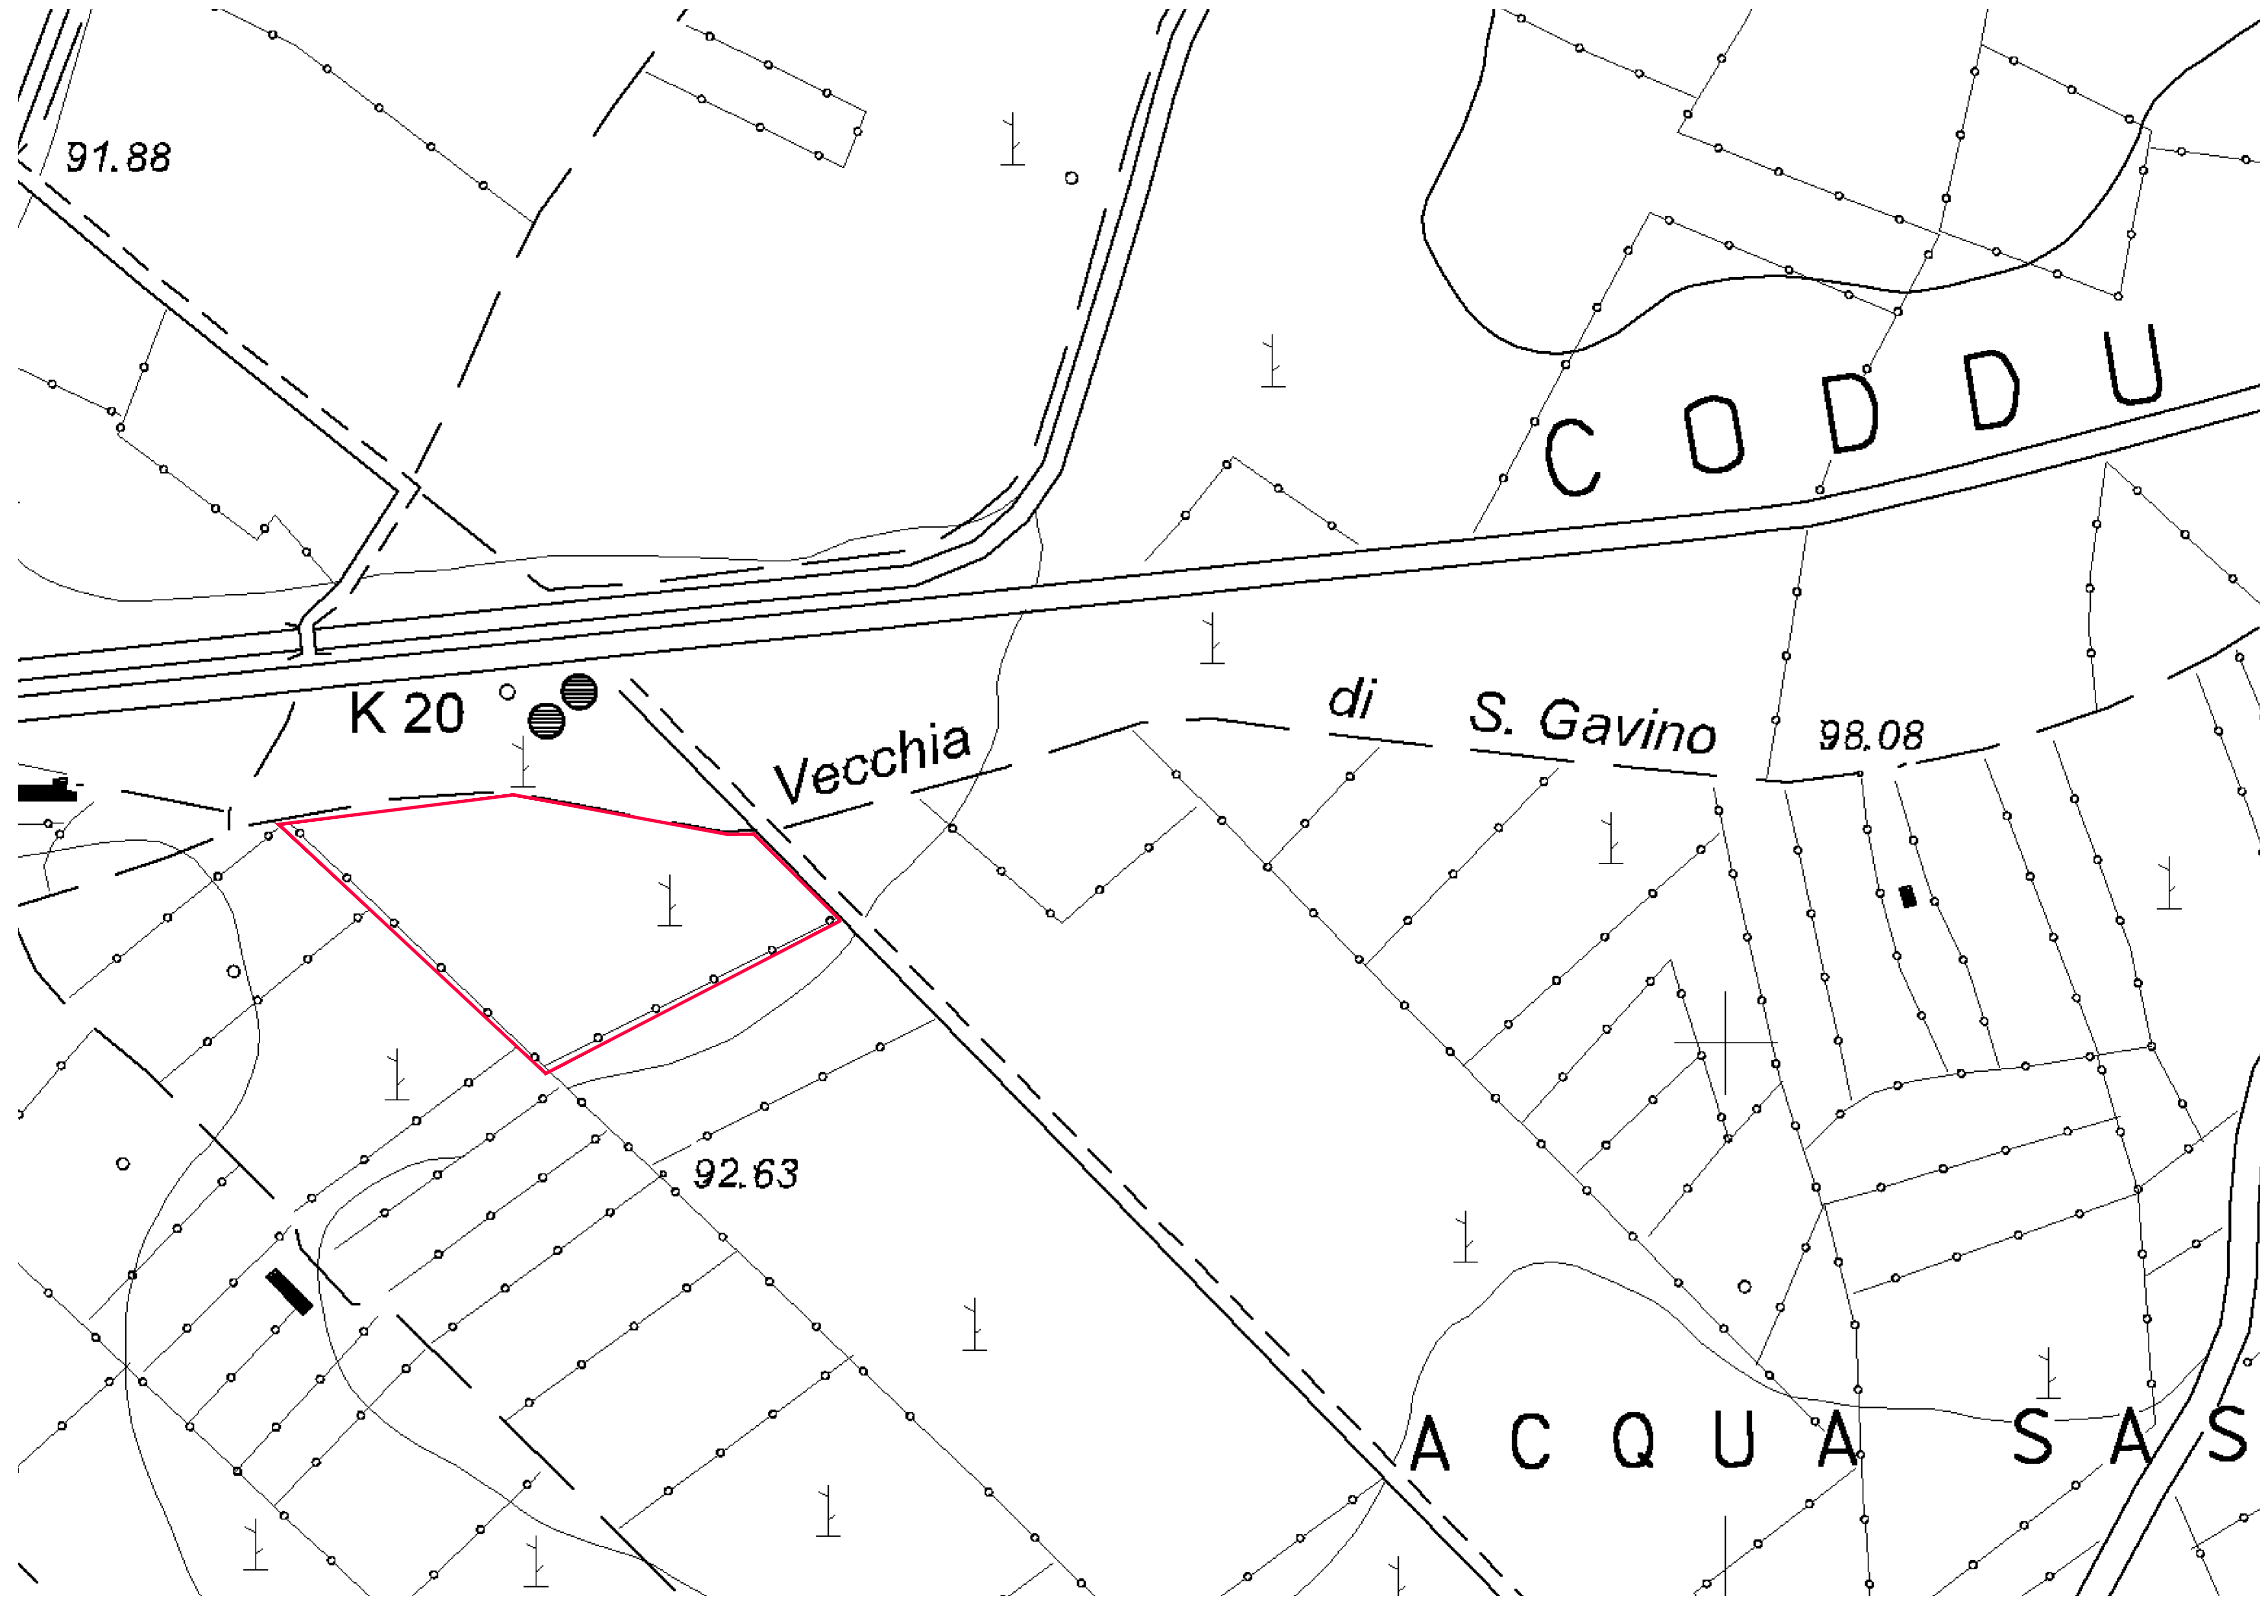

ESTRATTO CARTA TECNICA REGIONALE - Scala 1:2000



ESTRATTO DI MAPPA

COMUNE DI SANLURI
PROVINCIA DEL SUD SARDEGNA

Impianto per lo stoccaggio e il trattamento dei rifiuti prodotti dalla depurazione delle acque reflue urbane, industriali, agroalimentari e per il trattamento dei rifiuti prodotti dalla potabilizzazione delle acque

REV.	DATA	MODIFICHE	VERIFICATO	REDATTO
00/23	18/05/2023	1 emissione		
ELABORATO			N. TAVOLA	
INQUADRAMENTO GENERALE			1	
			SCALA	varie
			DATA	agosto 2024
COMMITTENTE				
SHIFT S.p.A.				
via Sonnino n.37 - 09125 - Cagliari (Ca)				
P.I. 00719480956				
Tel 070 653465				
Fax 070 653448				
E-mail: info@shiftspa.it				