LAYOUT DESORBITORE TERMICO - SCALA 1:200

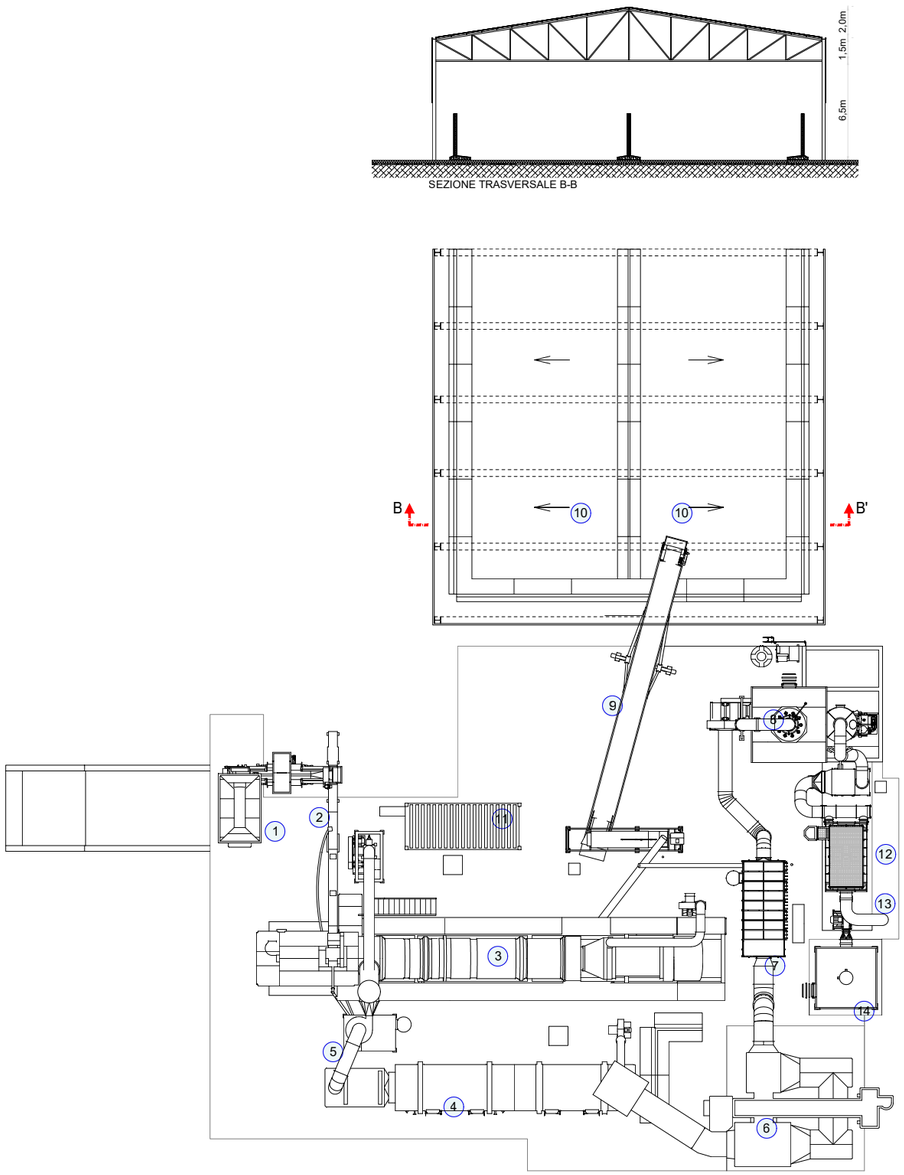

LEGENDA

1. Tramoggia di carico
2. Nastro trasportatore
3. Desorbitore
4. Ossidatore termico rigenerativo
5. Ciclone
6. Scambiatore di calore
7. Filtro a maniche
8. Torre di lavaggio fumi (Scrubber)
9. Nastro brandeggiante
10. Baie di stoccaggio
11. Cabine controllo
12. Filtro a carbone
13. Demister
14. Camino

LAYOUT PIATTAFORMA POLIFUNZIONALE (STATO ATTUALE E DI PROGETTO) - SCALA 1:1000

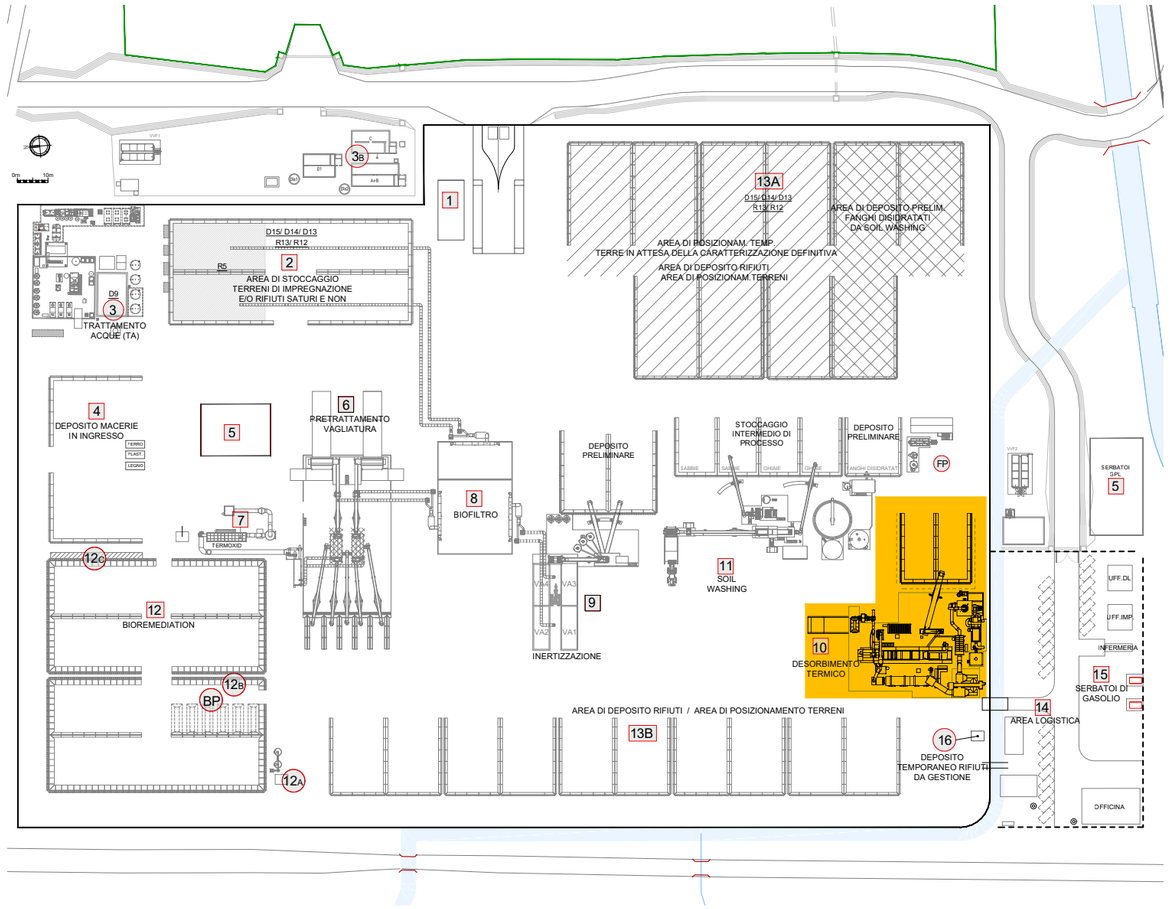

LEGENDA

1. Area uffici-sala controllo, laboratorio e pesa
2. Area di stoccaggio terreni di impregnazione e/o rifiuti saturi e non
3. Impianto trattamento acque (TA)
4. Area frantumazione vagliatura deferizzazione
5. Area serbatoi GPL
6. Area pre-trattamento/ vagliatura
7. Termossidatore
8. Area biofiltro
9. Area inertizzazione
10. Area desorbimento termico
11. Area Soil Washing
   - FP Filtropressa
12. Area Bioremediation
   - BP Area biopile pilota
   - 12A Stoccaggio temporaneo
13A. Area di posizionamento temporaneo
13B. Area di deposito rifiuti area di posizionamento terreni
14. Area logistica
15. Serbatoi di gasolio
16. Area deposito temporaneo rifiuti da gestione

Limite area piattaforma polifunzionale
Area logistica
Zona oggetto di intervento (10)

IND. DI REV.	DESCRIZIONE – Description	DATA – Date	ELAB. – Prep.d	VERIF. – Chk'd	APPR. – Appr.d
00	EMISSIONE	06/10/2025	G.LOCCI	ENI Rewind	ENI Rewind

eni rewind — remediation & waste into development

SITO/LOCALITA': PORTO TORRES (SS)

PVI: Sito Eni Rewind di Porto Torres

N° COMMESSA: PROGETTO NURAGHE – FASE 1 4^ VAR NON SOSTANZIALE PER ADEGUAMENTI TECNICI AL DESORBITORE TERMICO

SOSTITUITO DA:

SOSTITUISCE IL:

FUNZIONE EMITTENTE

SCALA *Scale* – –

DATA *Date* 06/10/2025

LAYOUT PIATTAFORMA POLIFUNZIONALE E DESORBITORE TERMICO

N° DOC.: TAV.02

N° DOC. APPALTATORE

IND. DI REV.: 00

FG. *Sht.* 1 DI *of* 1

UNITA' DI MISURA/Units of measure: m

SCALA DI PLOTTAGGIO/Plot scale: 1:1