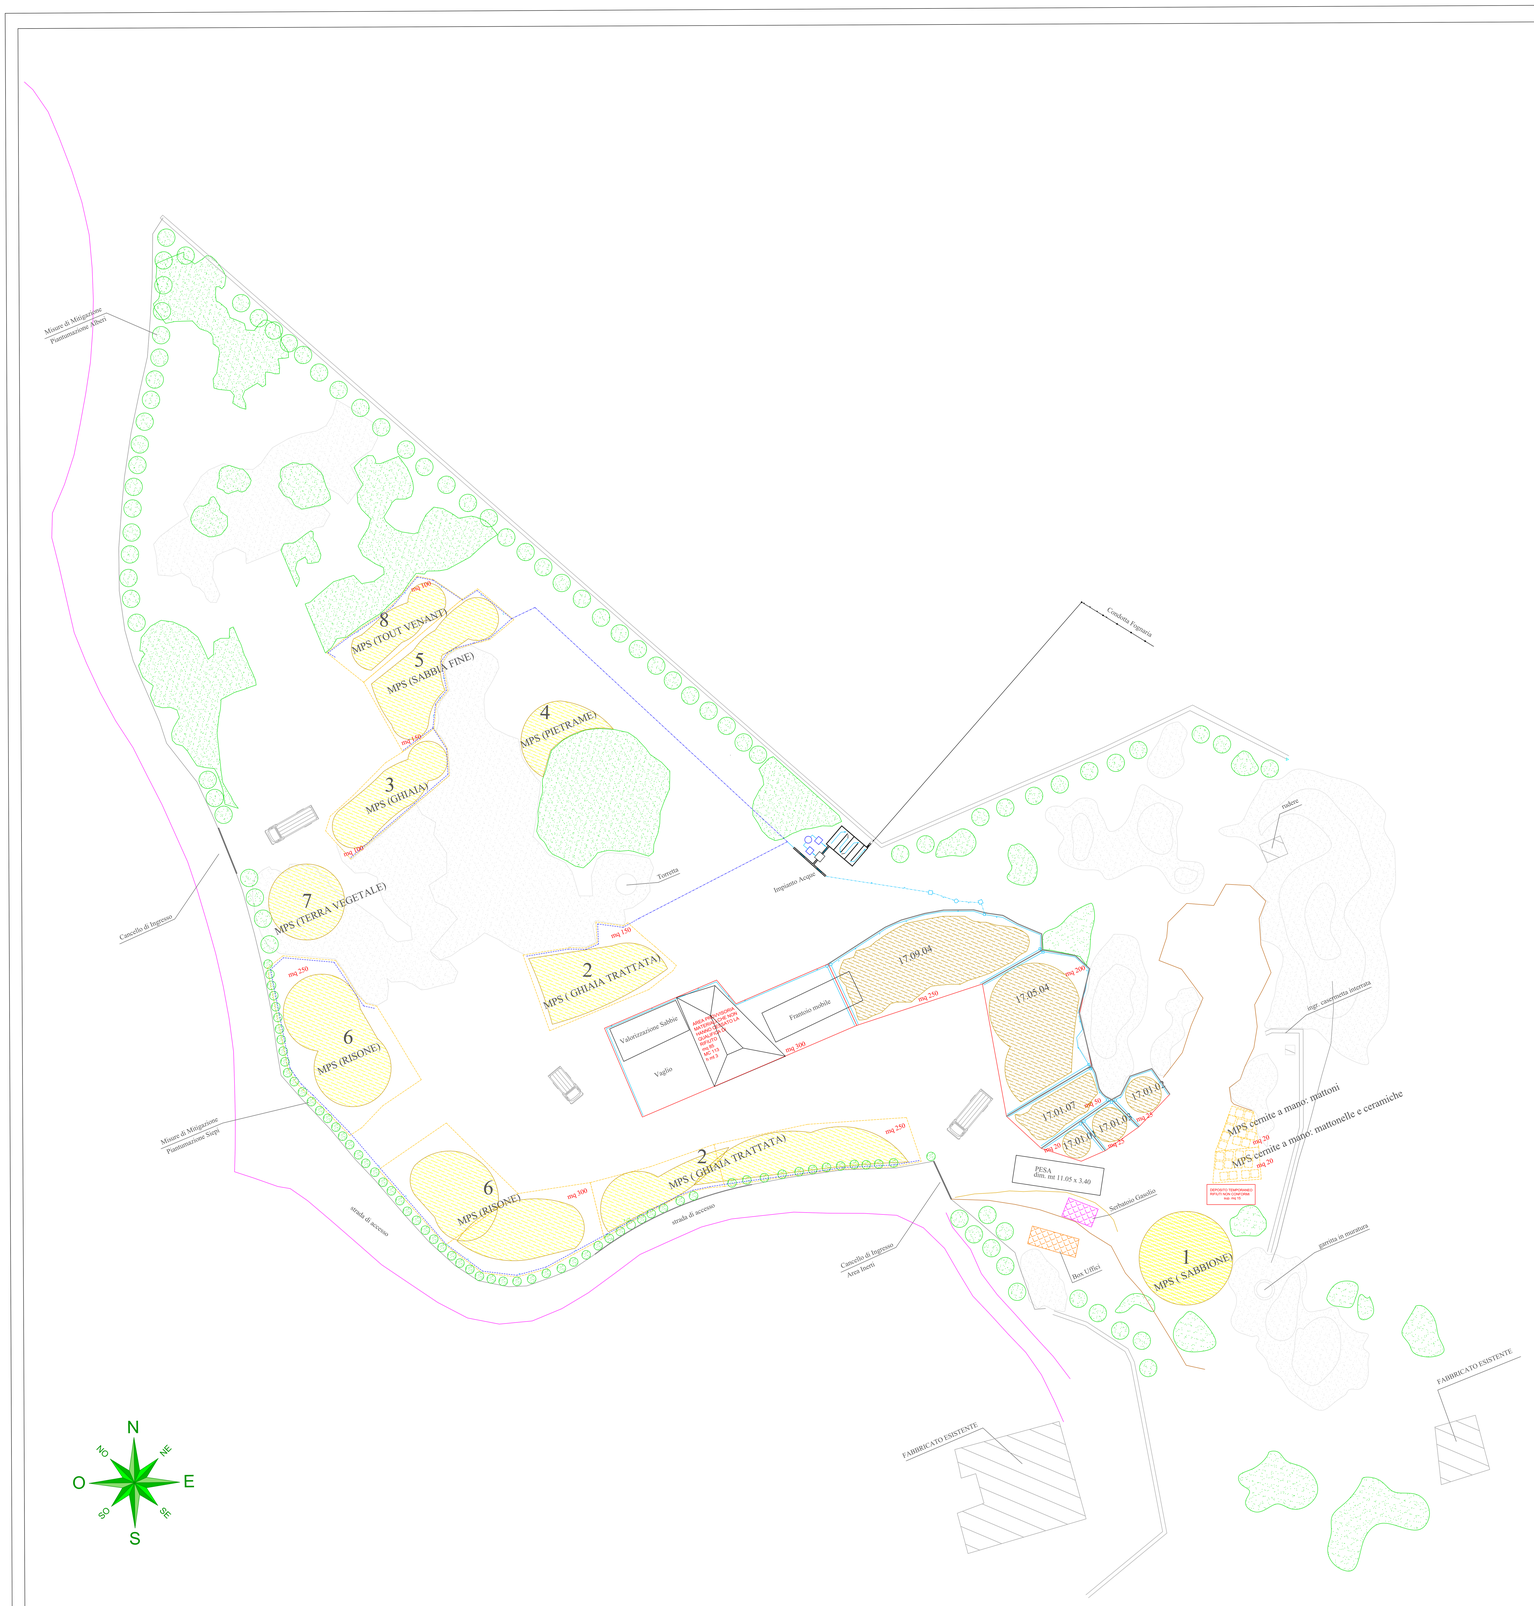

Misure di Mitigazione: Piantumazioni

Rocce Esistenti

Macchia Mediterranea Esistente

Piazzali Impermeabili Pavimentati R13

Cumuli R13 Inerti

Cumuli MPS - Prodotti Finiti Certificati con fondo impermeabile in HDPE

Aree R5 MPS Cerniti a mano

Canalette Regimazione Acque Piazzali R13

Cunette Raccolta Acque Piazzali Prodotti MPS

Muretti Separazione Rifiuti R13

Cumuli MPS - Prodotti Finiti Certificati

1 - Sabbione
2 - Ghiaia Trattata
3 - Ghiaia
4 - Pietrame misto pulito di grossa pezzatura
5 - Sabbia fine inferiore 0/1 mm
6 - Risone
7 - Terra Vegetale
8 - Tout Venant 05/14 mm

COMUNE DI LA MADDALENA

PROVINCIA GALLURA NORD EST SARDEGNA

Progetto di variante non sostanziale, relativo all'aggiornamento del layout d'impianto al Decreto 127/2024 "End of waste inerti" , precedentemente autorizzato tramite procedura ordinaria ai sensi dell'art.208 del D.Lgs. 152/06 in loc. Spalmatore

TAVOLA	ELABORATO	SCALA
	AGGIORNAMENTO LAYOUT D'IMPIANTO	1 : 200

I PROGETTISTI

Ing. Fabio Molinari

SM INGEGNERIA
Studio Tecnico Ing. Fabio Molinari - Via Lanfranco e Orlea (SS) -
Tel. 3389184981 - mail: sm.ingegneria@gmail.com

LA PROPRIETA'

SOC. GPD EDILIZIA

IMPRESA APPALTATRICE

APPROVAZIONE

APPROVAZIONE

DATA	ARCHIVIO	FILE
SETTEMBRE 2025		

AGGIORNAMENTI	Revisione	Data	Descrizione

Questo documento non può essere copiato, riprodotto o pubblicato in tutto o in parte senza il consenso scritto del progettista (Lgs. 22/04/41 n° 633 - Art. 2575 e seg. Cod. Civile)