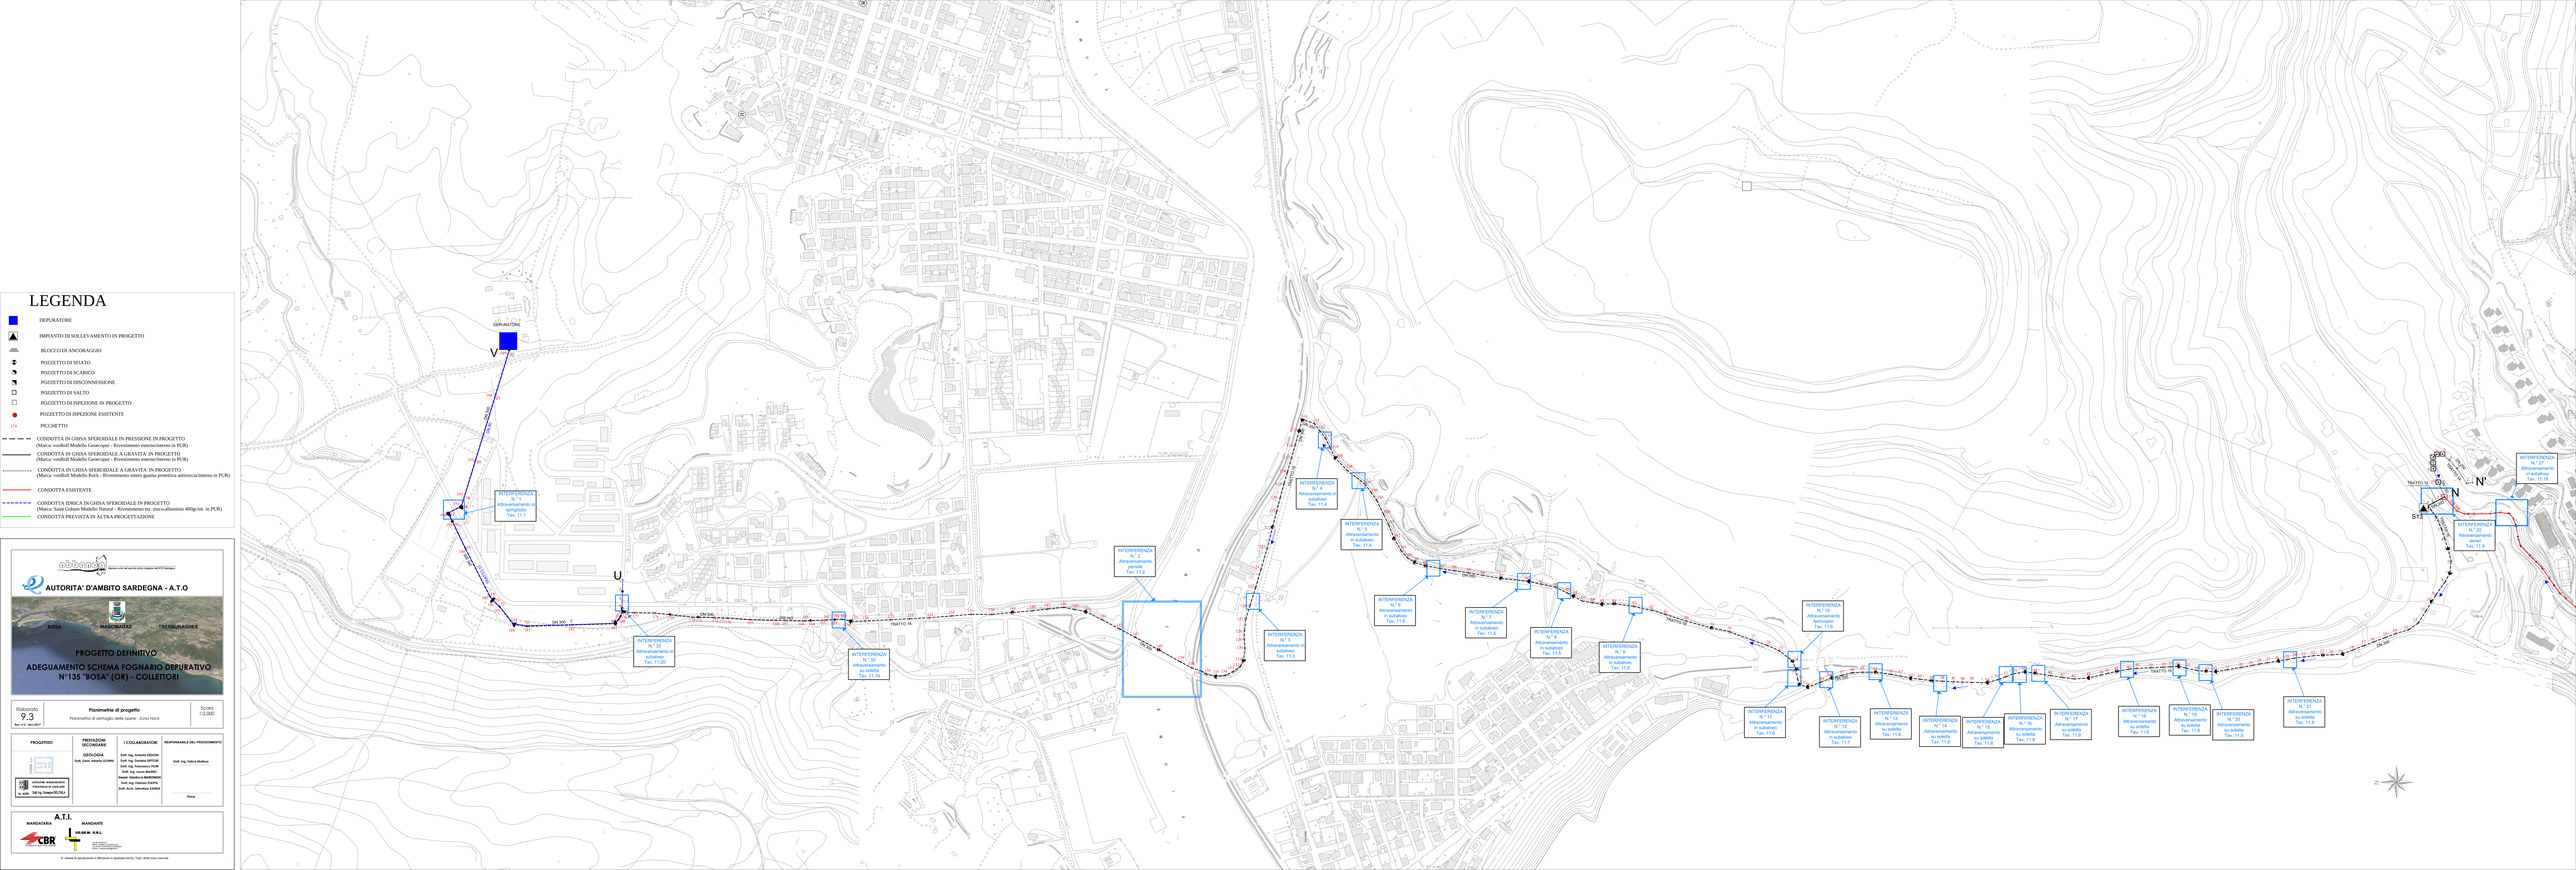

abbanoa
Gestione unica del servizio idrico integrato dell'ATO Sardegna

AUTORITA' D'AMBITO SARDEGNA - A.T.O

BOSA — MACOMER — TRESNURAGHES

PROGETTO DEFINITIVO
ADEGUAMENTO SCHEMA FOGNARIO DEPURATIVO N°135 "BOSA" (OR) - COLLETTORI

Elaborato	Planimetrie di progetto	Scala
9.3	Planimetria di dettaglio delle opere - Zona Nord	1:2.000
Rev. n°1 - Nov.2017		

PROGETTISTI	PRESTAZIONI SECONDARIE	I COLLABORATORI	RESPONSABILE DEL PROCEDIMENTO
ORDINE INGEGNERI PROVINCIA DI CAGLIARI n. sez. 1 dal 14 Aprile 2016	GEOLOGIA Dott. Geol. Alberto GUNIA	Dott. Ing. Antonio ARCAIA Dott. Ing. Daniela ORTOBI Dott. Ing. Francesco PIZZI Dott. Ing. Laura MANCU Dott. Ing. Alessandro MANCA Dott. Ing. Daniela CHIPPA Dott. Arch. Salvatore DANZA	Dott. Ing. Felice Maffeis Roma

A.T.I.

MANDATARIA: CBR

MANDANTE: ING.GE.M. S.R.L.

E' vietata la riproduzione o diffusione in qualsiasi forma. Tutti i diritti sono riservati.