




SEZIONE LONGITUDINALE

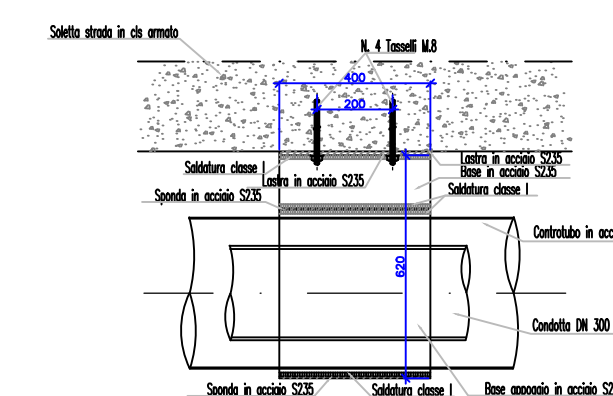


SEZIONE TRASVERSALE

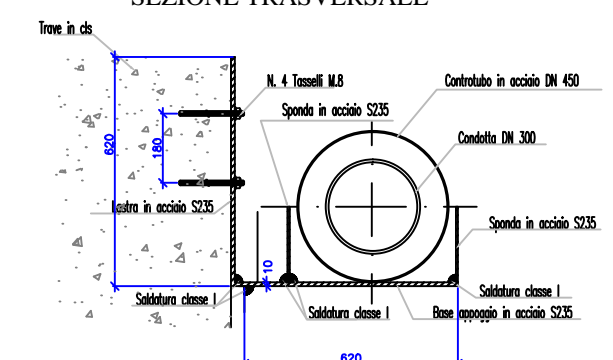


VISTA FRONTALE

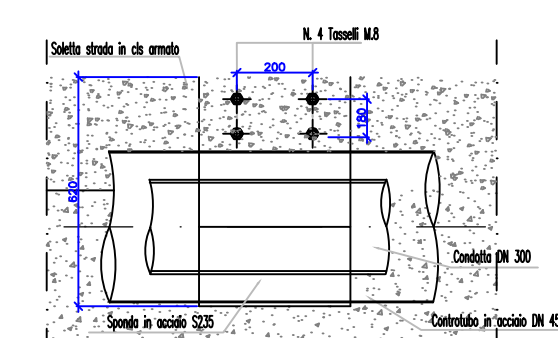[illegible]

SEZIONE A-A

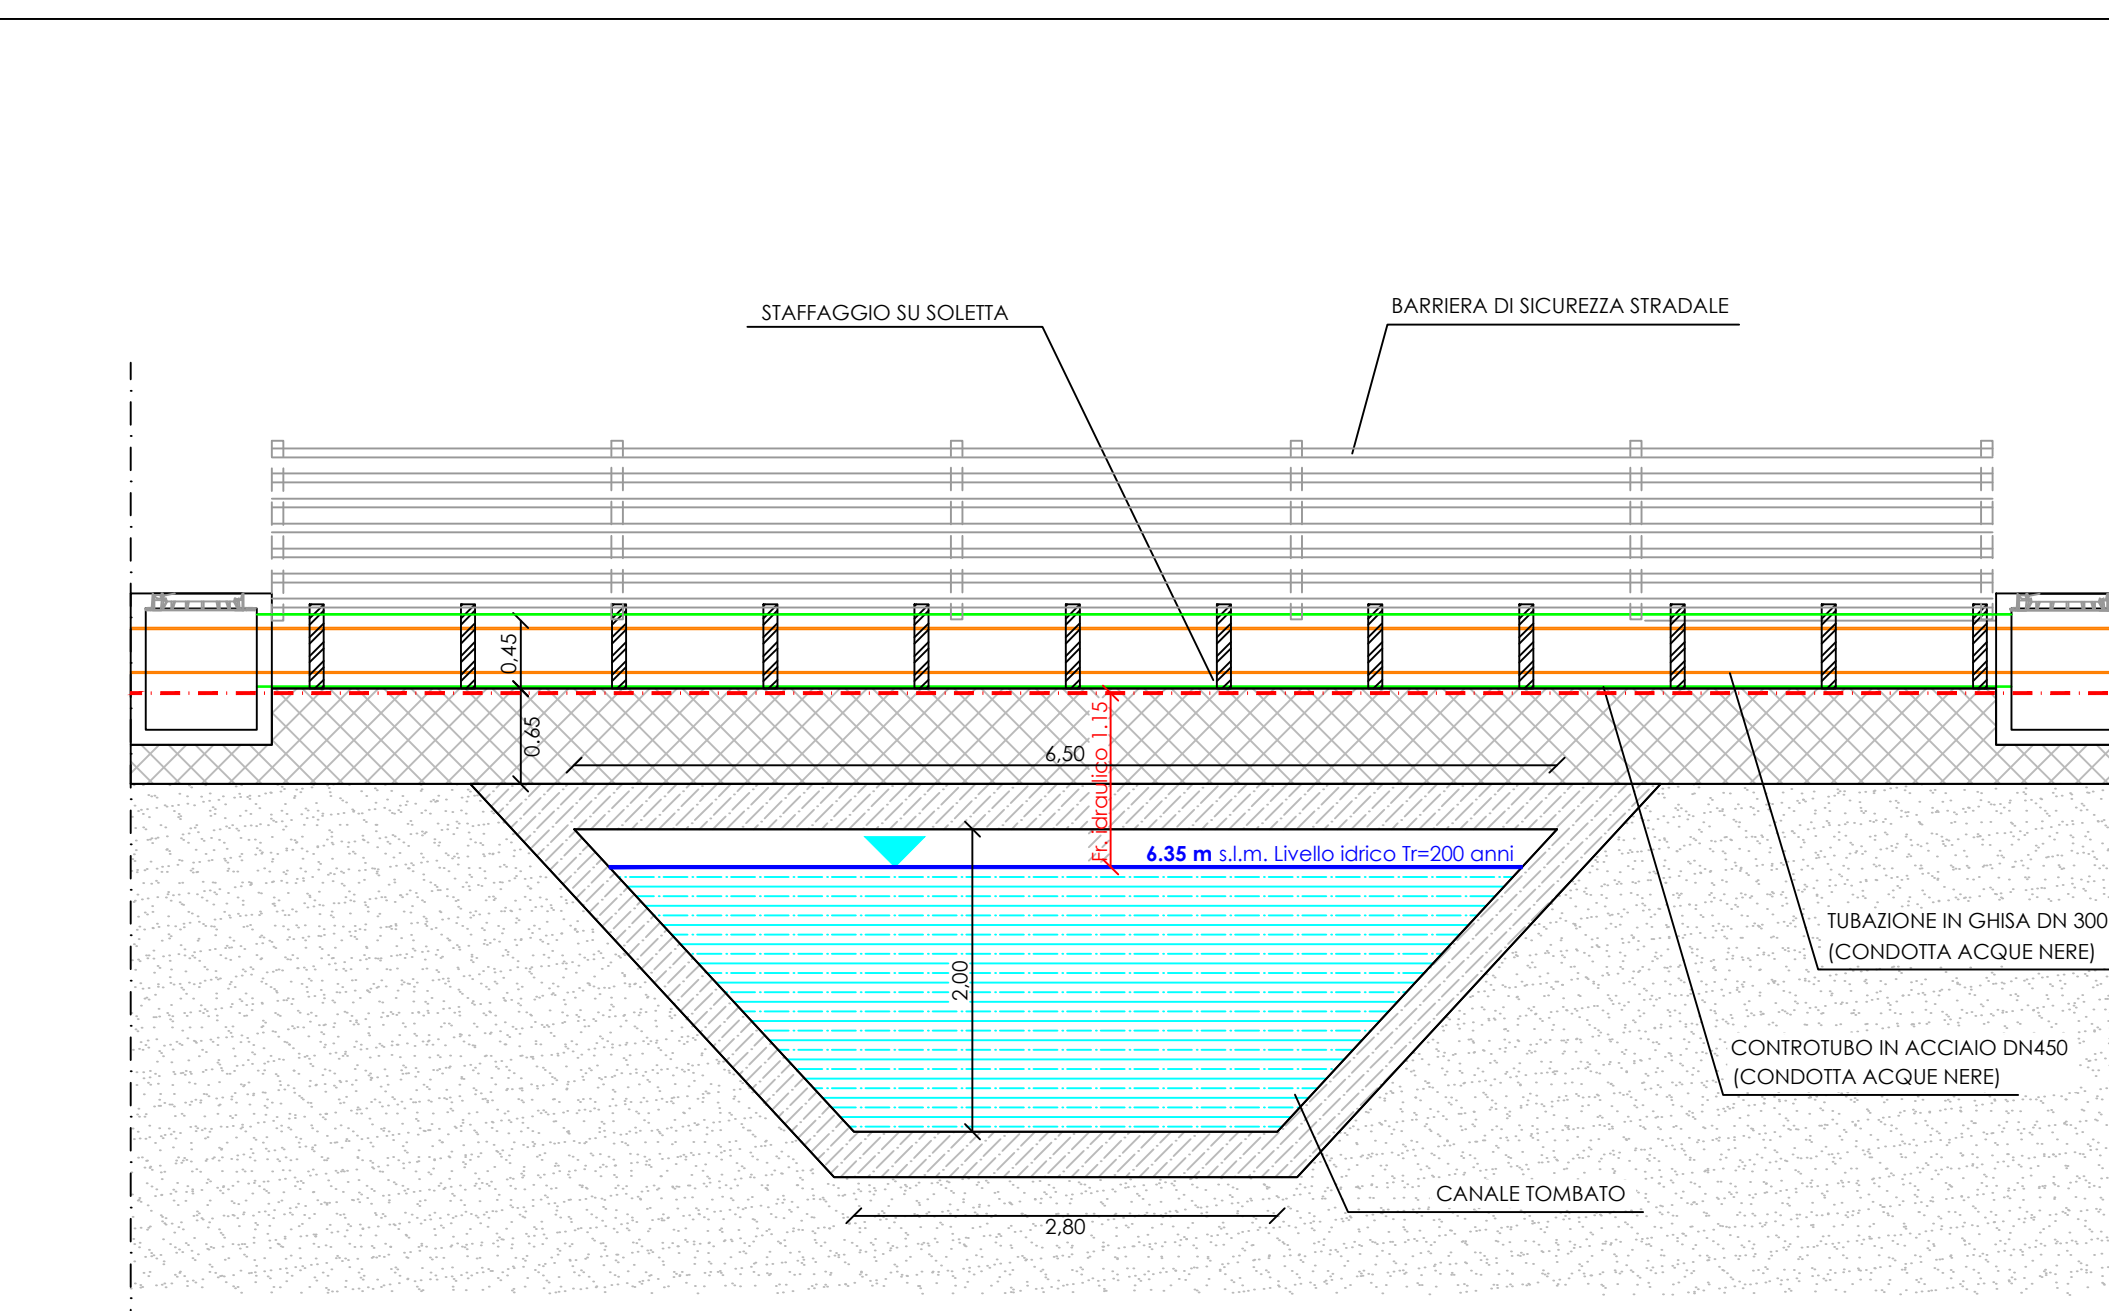

SEZIONE B-B

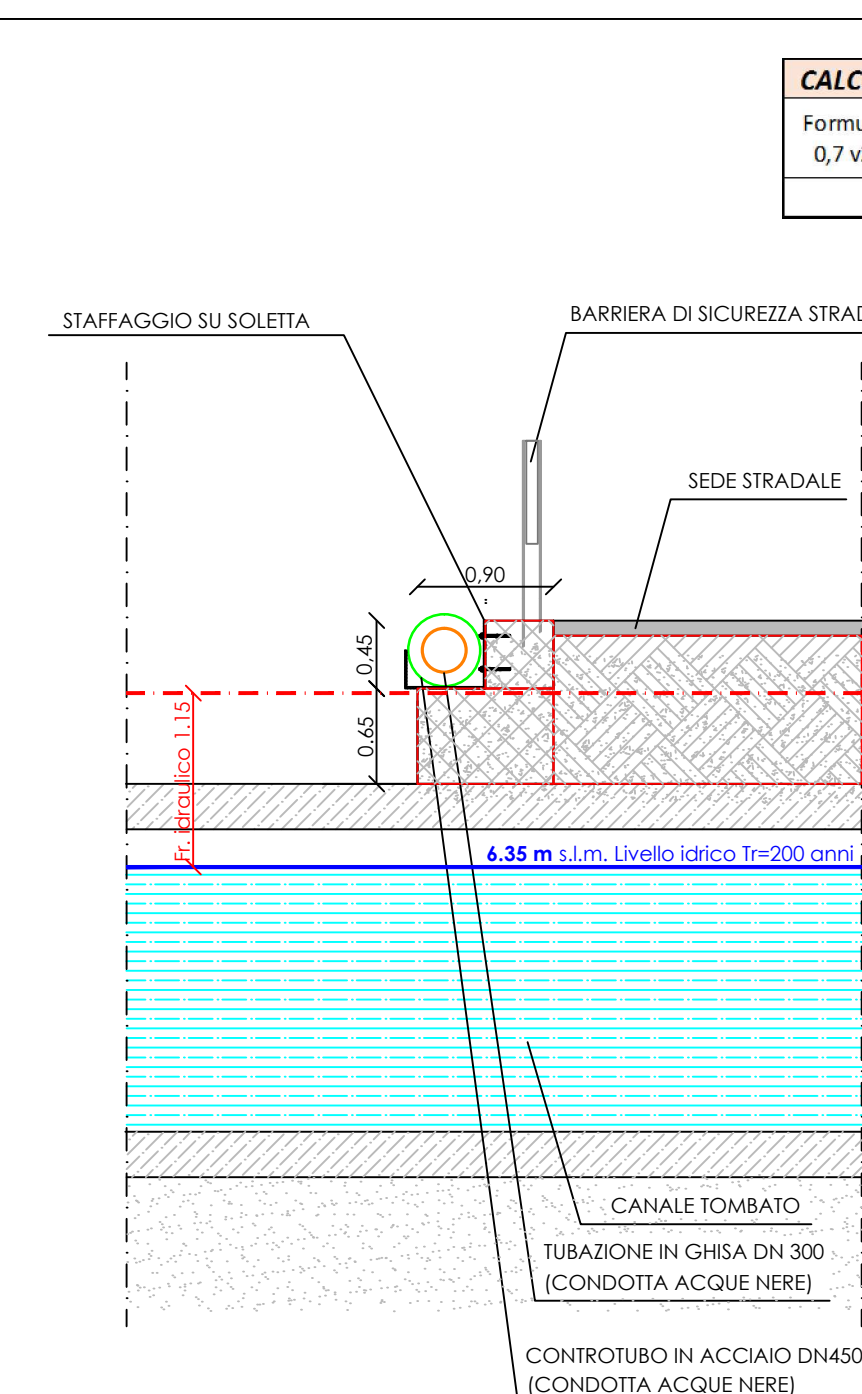

CALCOLO FRANCO IDRAULICO MINIMO		
Formula 1: $0,7 v_2/2g$	Formula 2: 1,00	Formula 3: $0.87 (y)1/2+ay'$
0.08	1.00	1.1

Elaborato <b>11.19</b> Rev. n°3 - Nov. 2017	<p align="center"><b>Attraversamenti</b></p> <p>Attraversamenti su manufatto esistente n° 32</p> <p>Canale Tombato - centro abitato di Bosa.</p>	Scala Varie
---	--	----------------

<p><b>PROGETTISTI</b></p>	<p><b>PRESTAZIONI SECONDARIE</b></p>	<p><b>I COLLABORATORI</b></p>	<p><b>RESPONSABILE DEL PROCEDIMENTO</b></p>
<div data-bbox="112 1722 187 1757">  </div> <div data-bbox="112 1759 187 1770"> <p><b>COSIN S.p.A.</b></p> </div>	<p><b>GEOLOGIA</b></p> <p>Dott. Geol. Alberto GORINI</p>	<p>Dott. Ing. Antonio DEDONI Dott. Ing. Daniela DETTORI Dott. Ing. Francesco FIORI Dott. Ing. Laura MAMELI <b>Geom. Gianluca MARONGIUI</b> Dott. Ing. Fabrizio STAFFA Dott. Arch. Salvatore ZANDA</p>	<p>Dott. Ing. Felice MOTTURA</p>
<div data-bbox="112 1772 187 1789">  </div> <div data-bbox="112 1791 187 1793"> <p><b>ORDINE INGEGNERI PROVINCIA DI CAGLIARI</b></p> </div>			<p>Firma</p>
<p>N. 4255</p>	<p>Dott. Ing. Giuseppe DELITALA</p>		

 <b>MANDATARIA</b> <b>COOPERATIVA RINASCITA SUDITESE</b>	<b>A.T.I.</b>  	<b>MANDANTE</b>  <b>CO.GE.M. S.R.L.</b>	VIA DEL PARCO 10/1 02045 - CUNEO (VC) ITALIA 0165/461111 - 0165/461100 E-MAIL: <a href="mailto:info@mgmgroup.it">info@mgmgroup.it</a>
---	--	---	--