

X= -59800 Y= -53040 X= -59800 Y= -51840

+

+

+

+


+

+

+

+

X= -61600 Y= -53040 X= -61600 Y= -51840

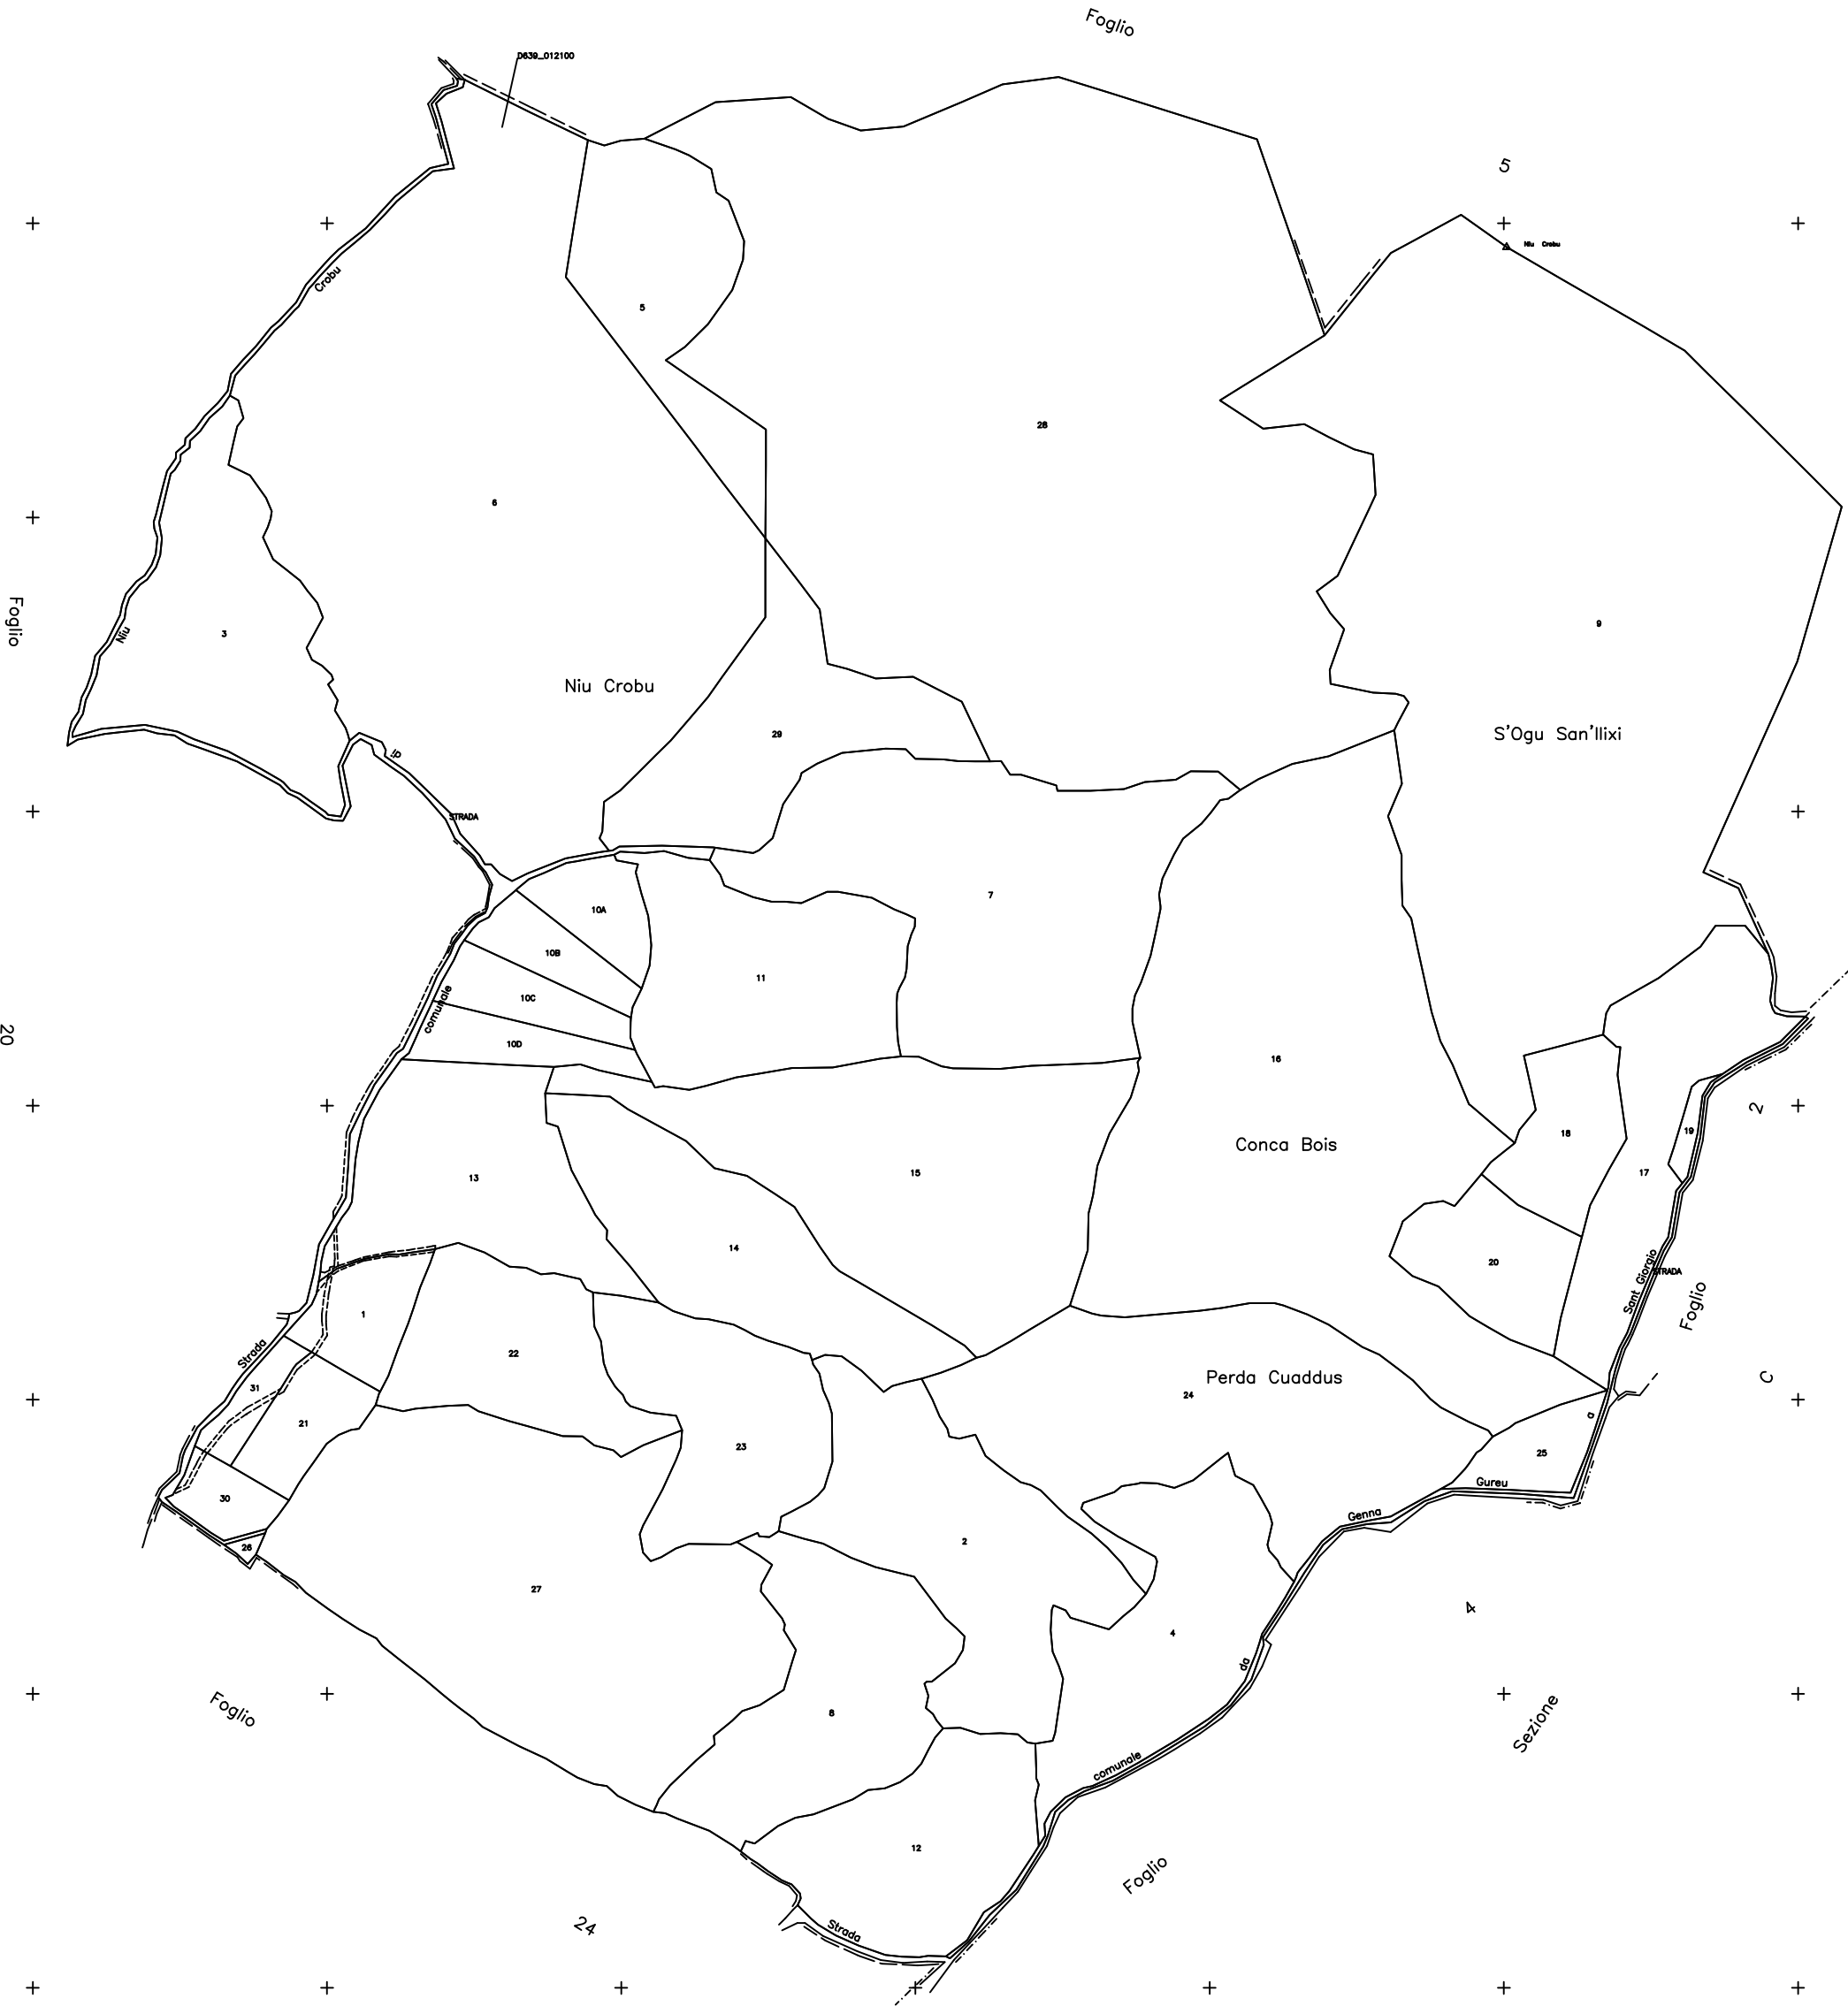

PROVINCIA DI CAGLIARI
Comune di Fluminimaggiore Sez. A

Foglio N: 21

Scala di 1:2000