


+ X = -101500
+ Y = -61700

+ X = -101500
+ Y = -59900

+ Y = -61700
+ X = -102700

+ Y = -59900
+ X = -102700

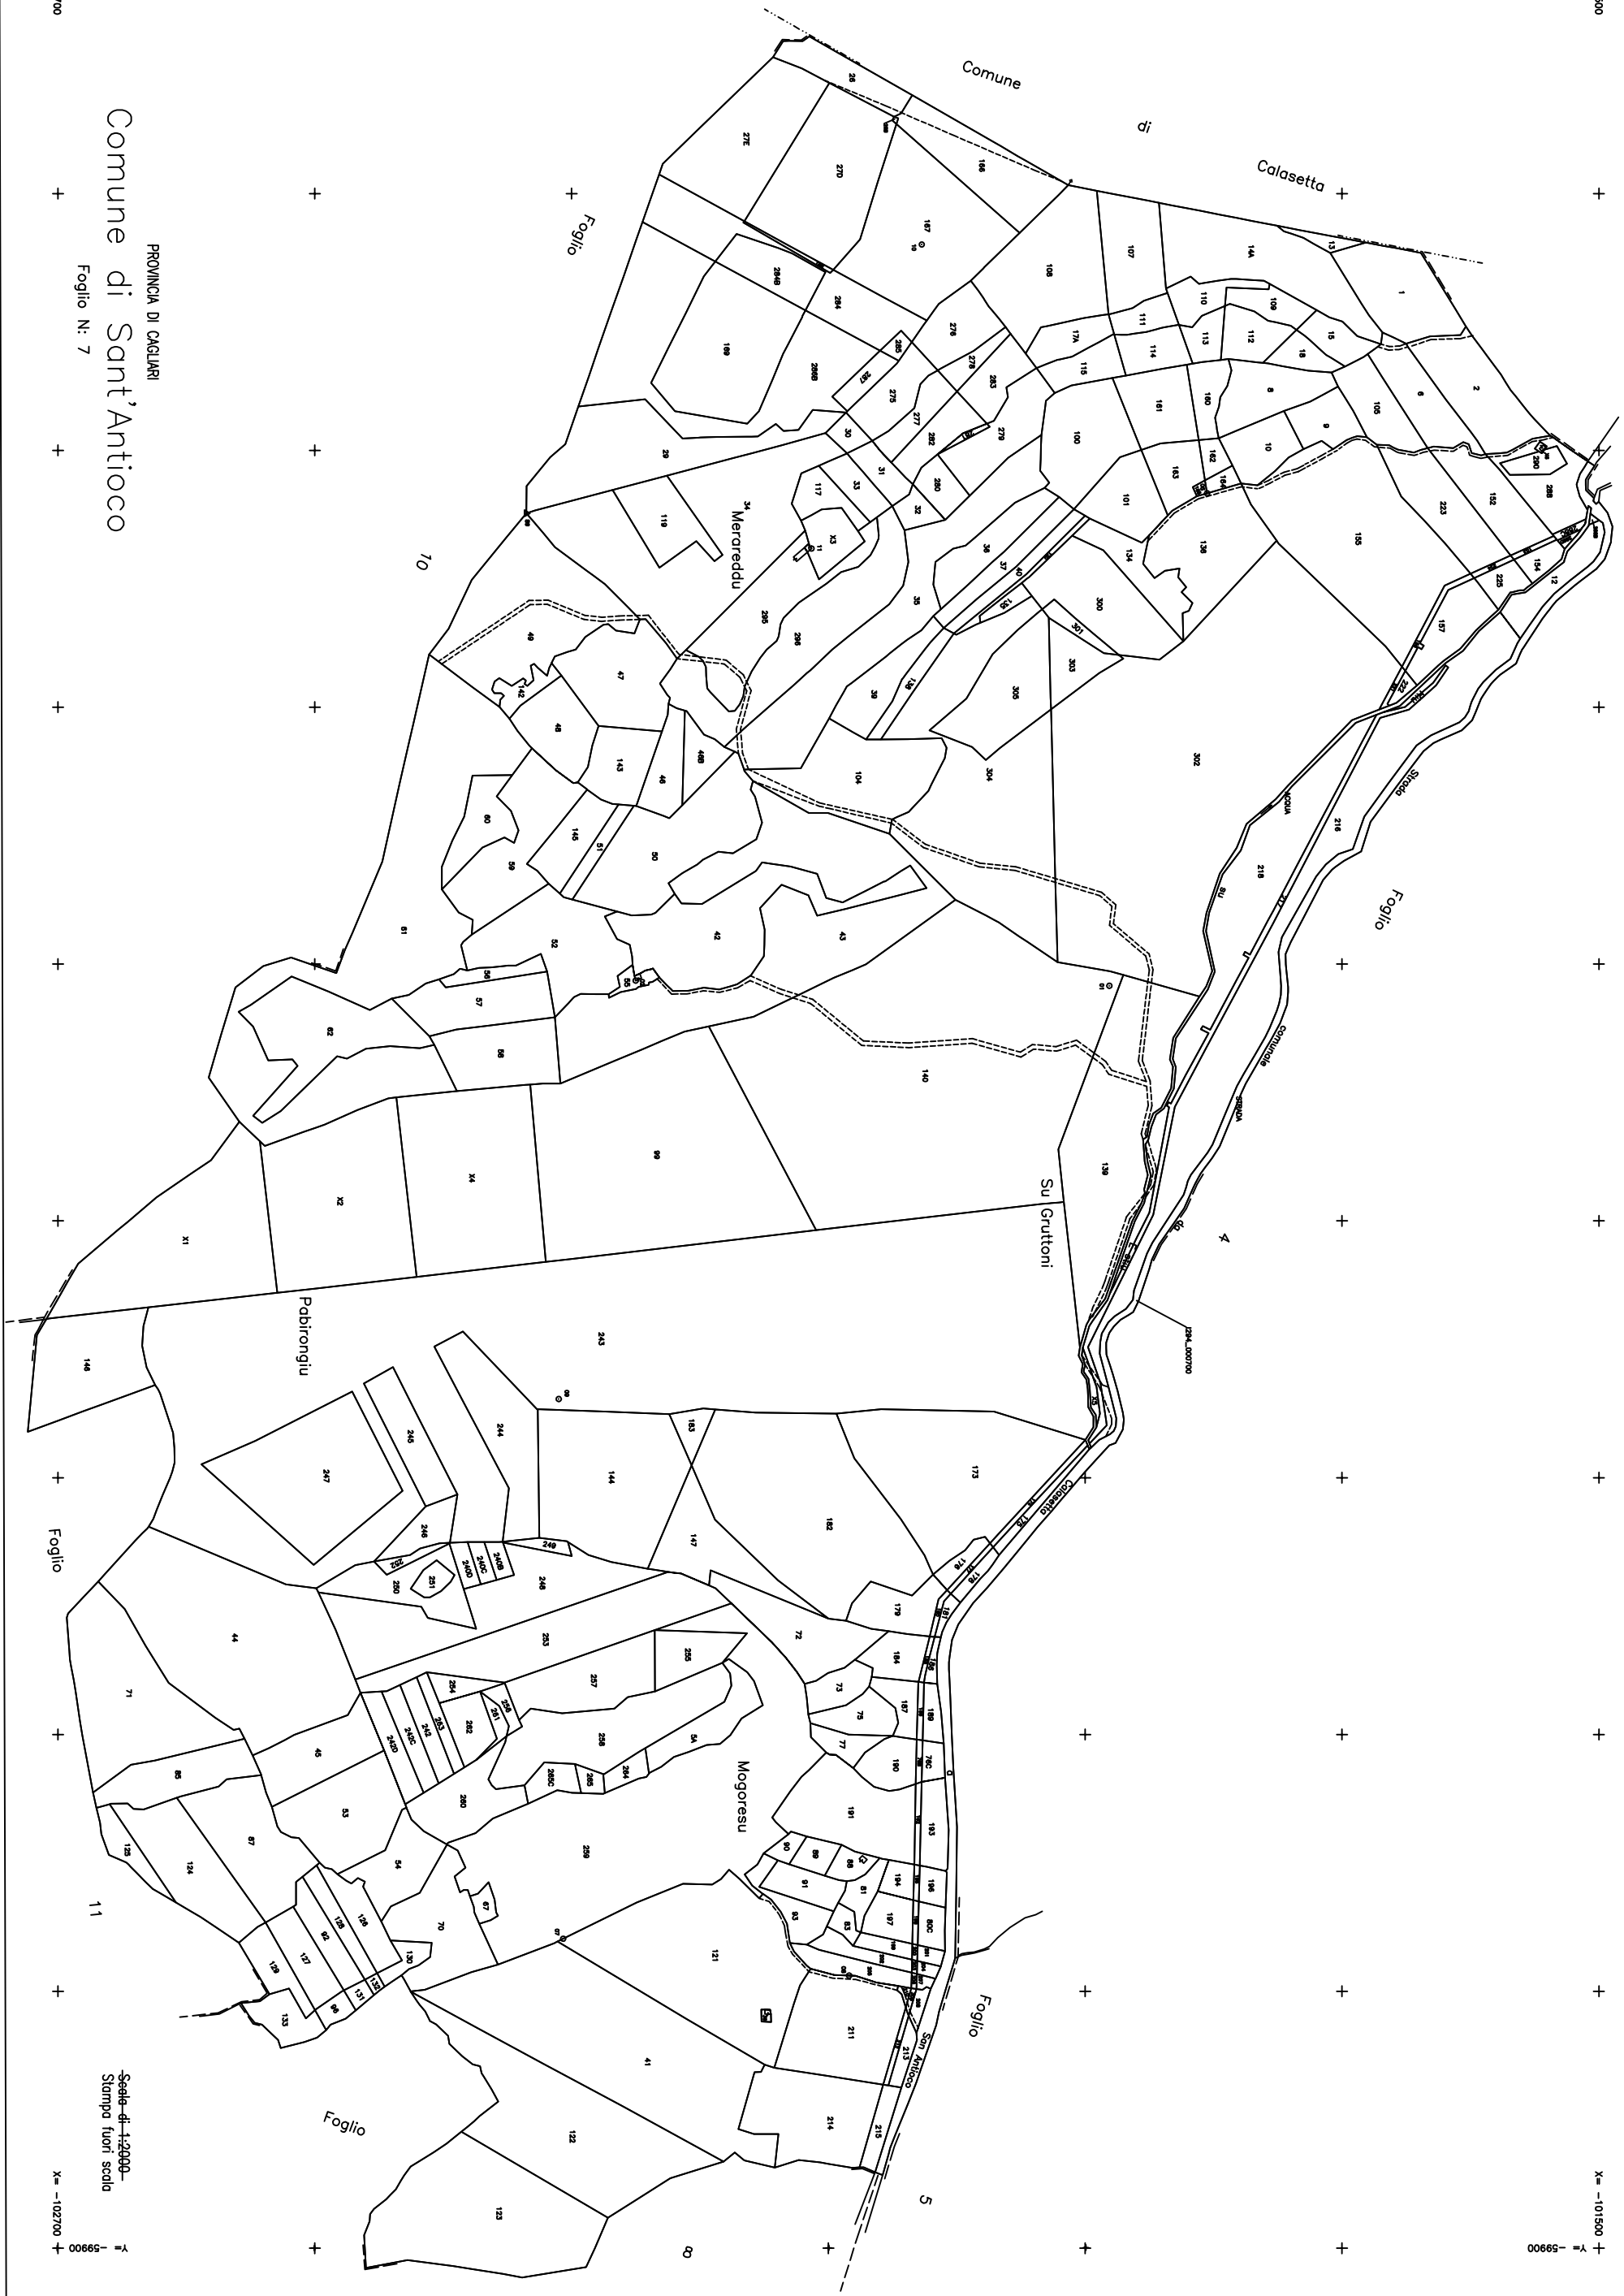

PROVINCIA DI CAGLIARI
Comune di Sant'Antioco

Foglio N: 7

Scala di 1:2000
Stampo fuori scala