


X= -103500
Y= -56900

X= -103500
Y= -57700

X= -105300
Y= -56900

X= -105300
Y= -57700

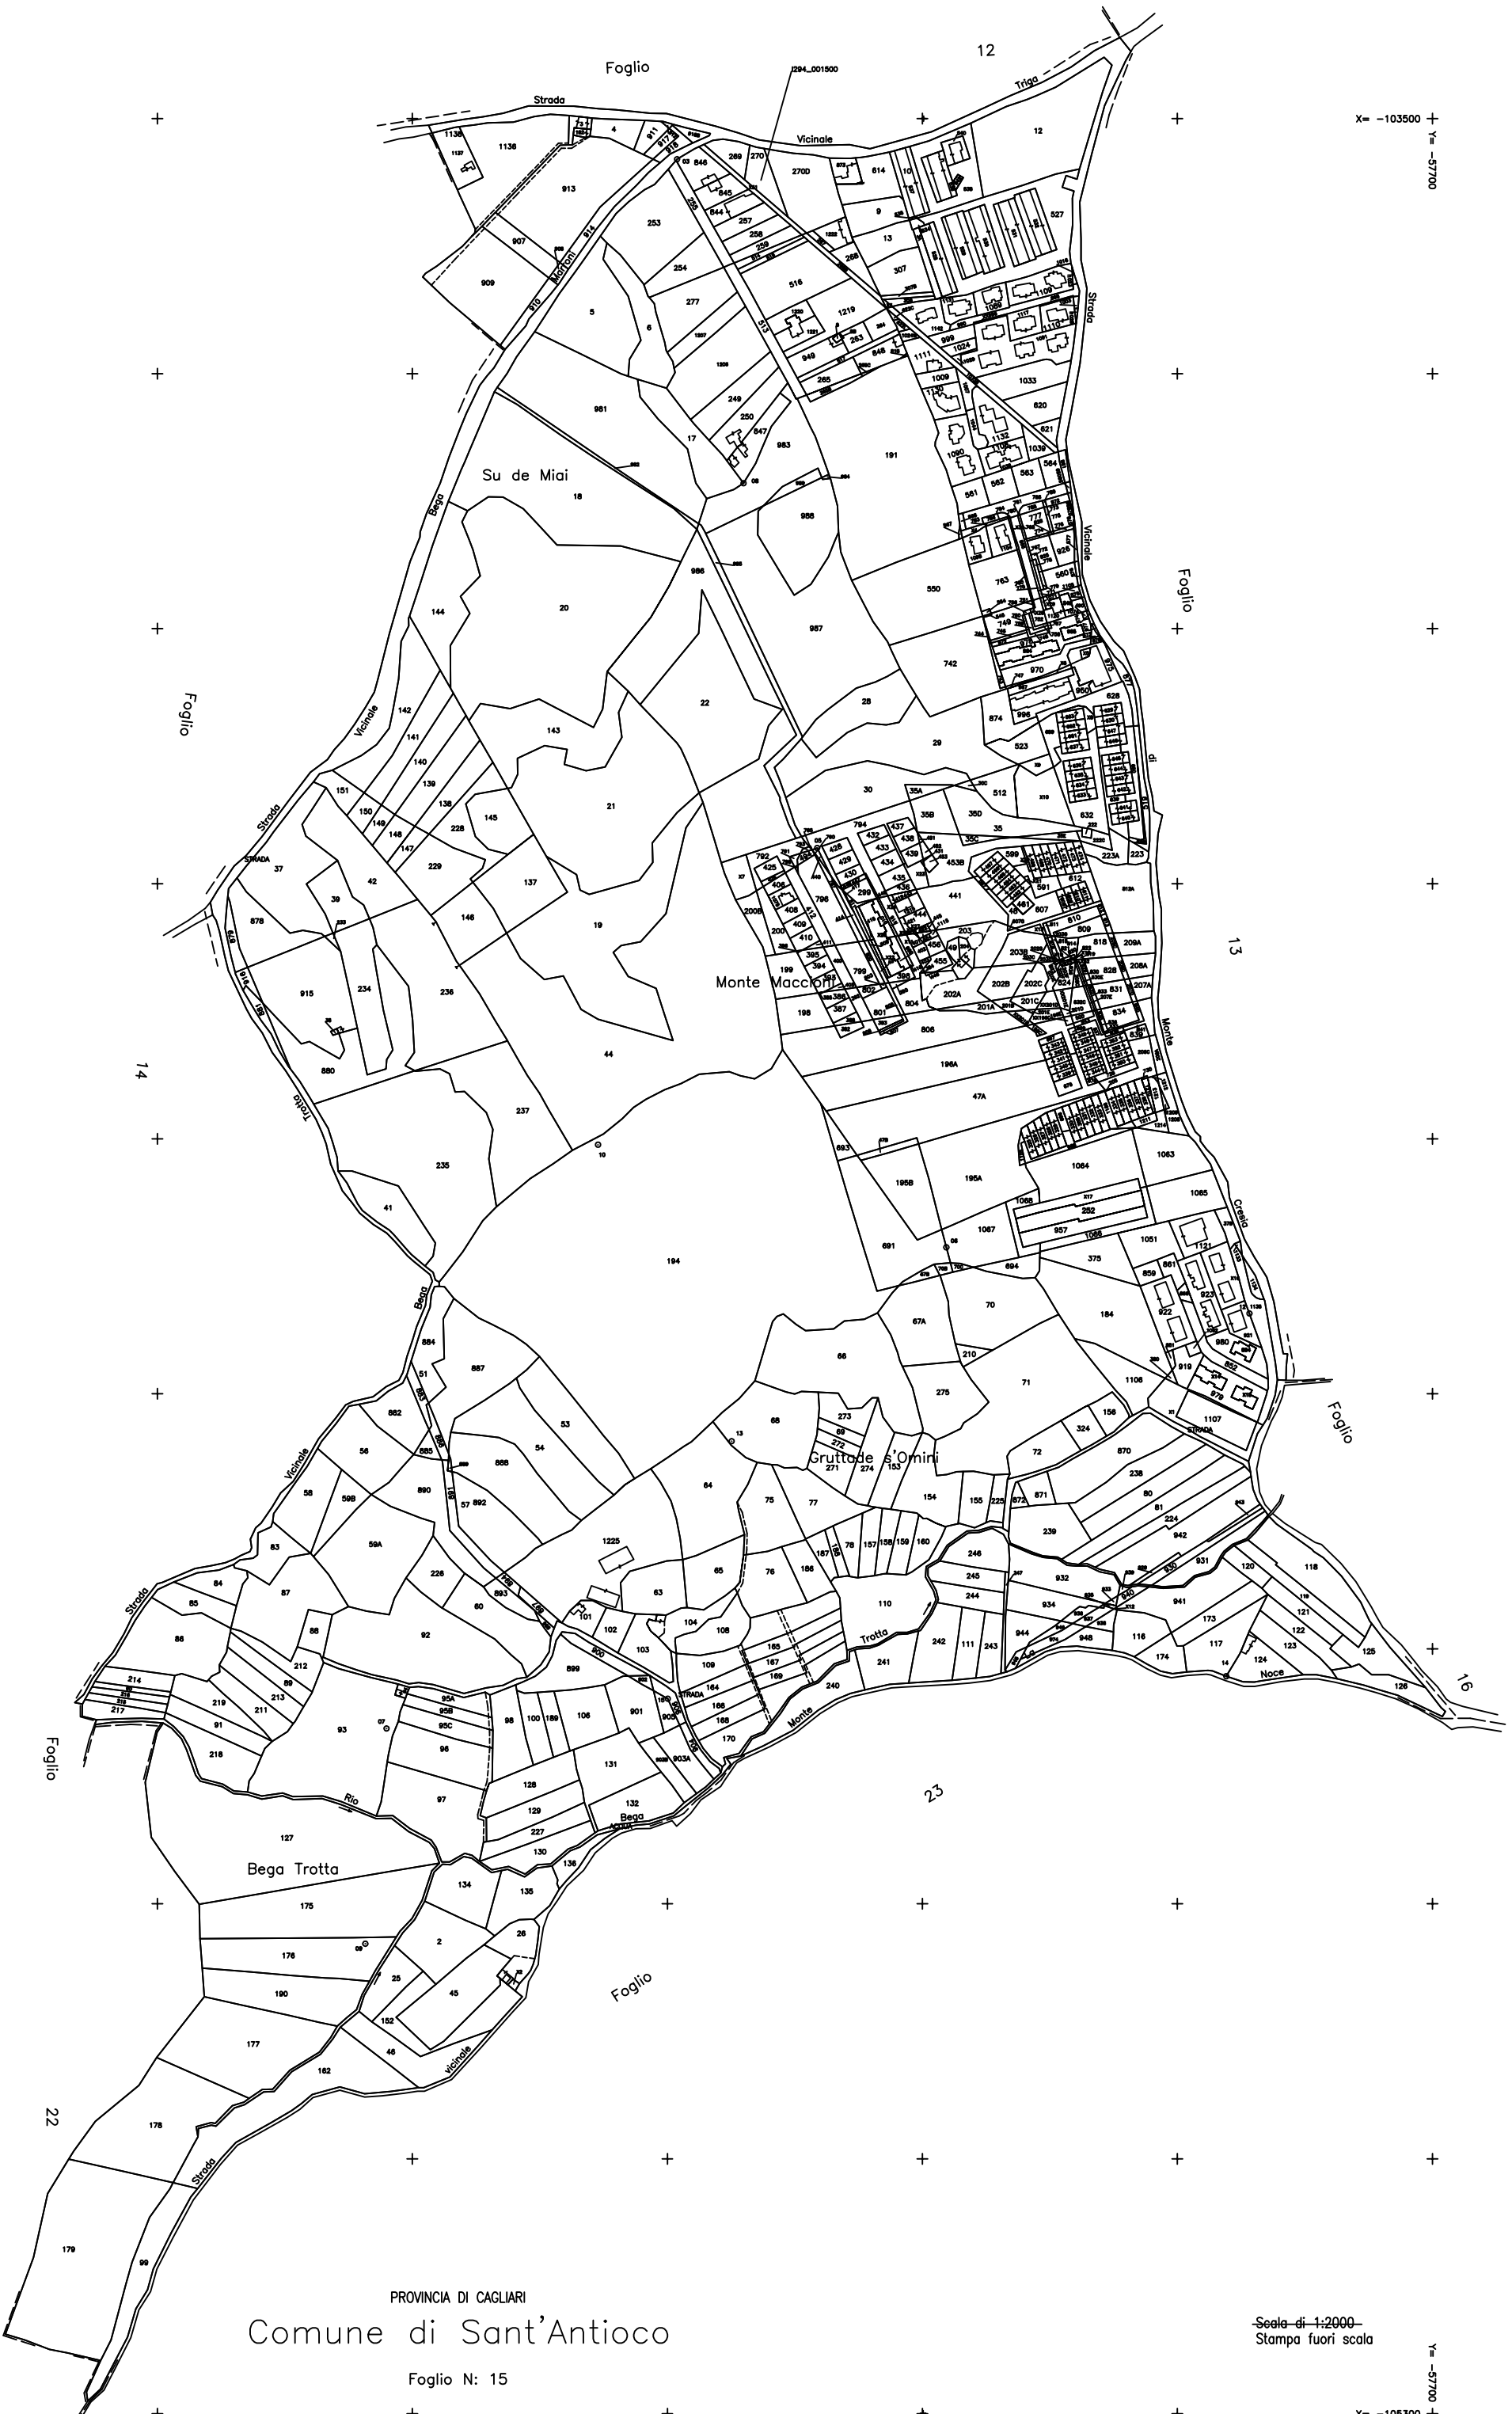

PROVINCIA DI CAGLIARI
Comune di Sant'Antioco
Foglio N: 15

Scala di 1:2000
Stampa fuori scala