


Prospetto Nord-Est

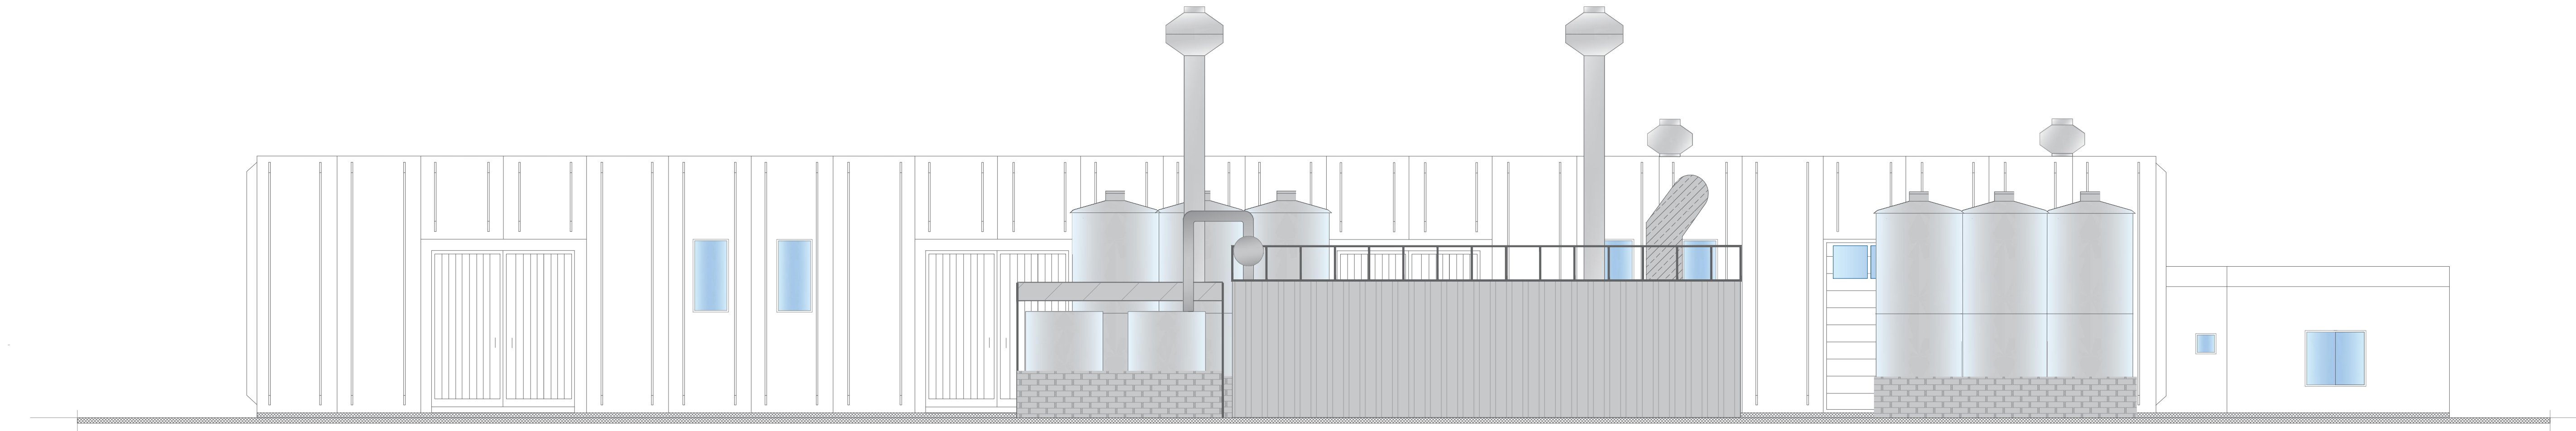

Prospetto Sud-Est



IMPIANTO DI VALORIZZAZIONE SOA PER LA
PRODUZIONE DI BIOLIBRIDO ENERGETICO
IN COMUNE DI VILLACIDRO

PROGETTO DEFINITIVO

Prospetti

Il Proponente:



Sede Amministrativa: Viale Diaz, n°103 - 09125 CAGLIARI

Progettazione:



A.R.T. Studio Ambiente Risorse Territorio s.r.l.
Via Ragazzi del '99 n°5 - 10090 BUTTIGLIERA ALTA (TO)

Il Direttore Tecnico
(Dr. Maurizio Fiore)



Giugno 2018

Tavola n° 11

Scala: 1:100