


CENTRO URB. S. TERESA - ID 7-

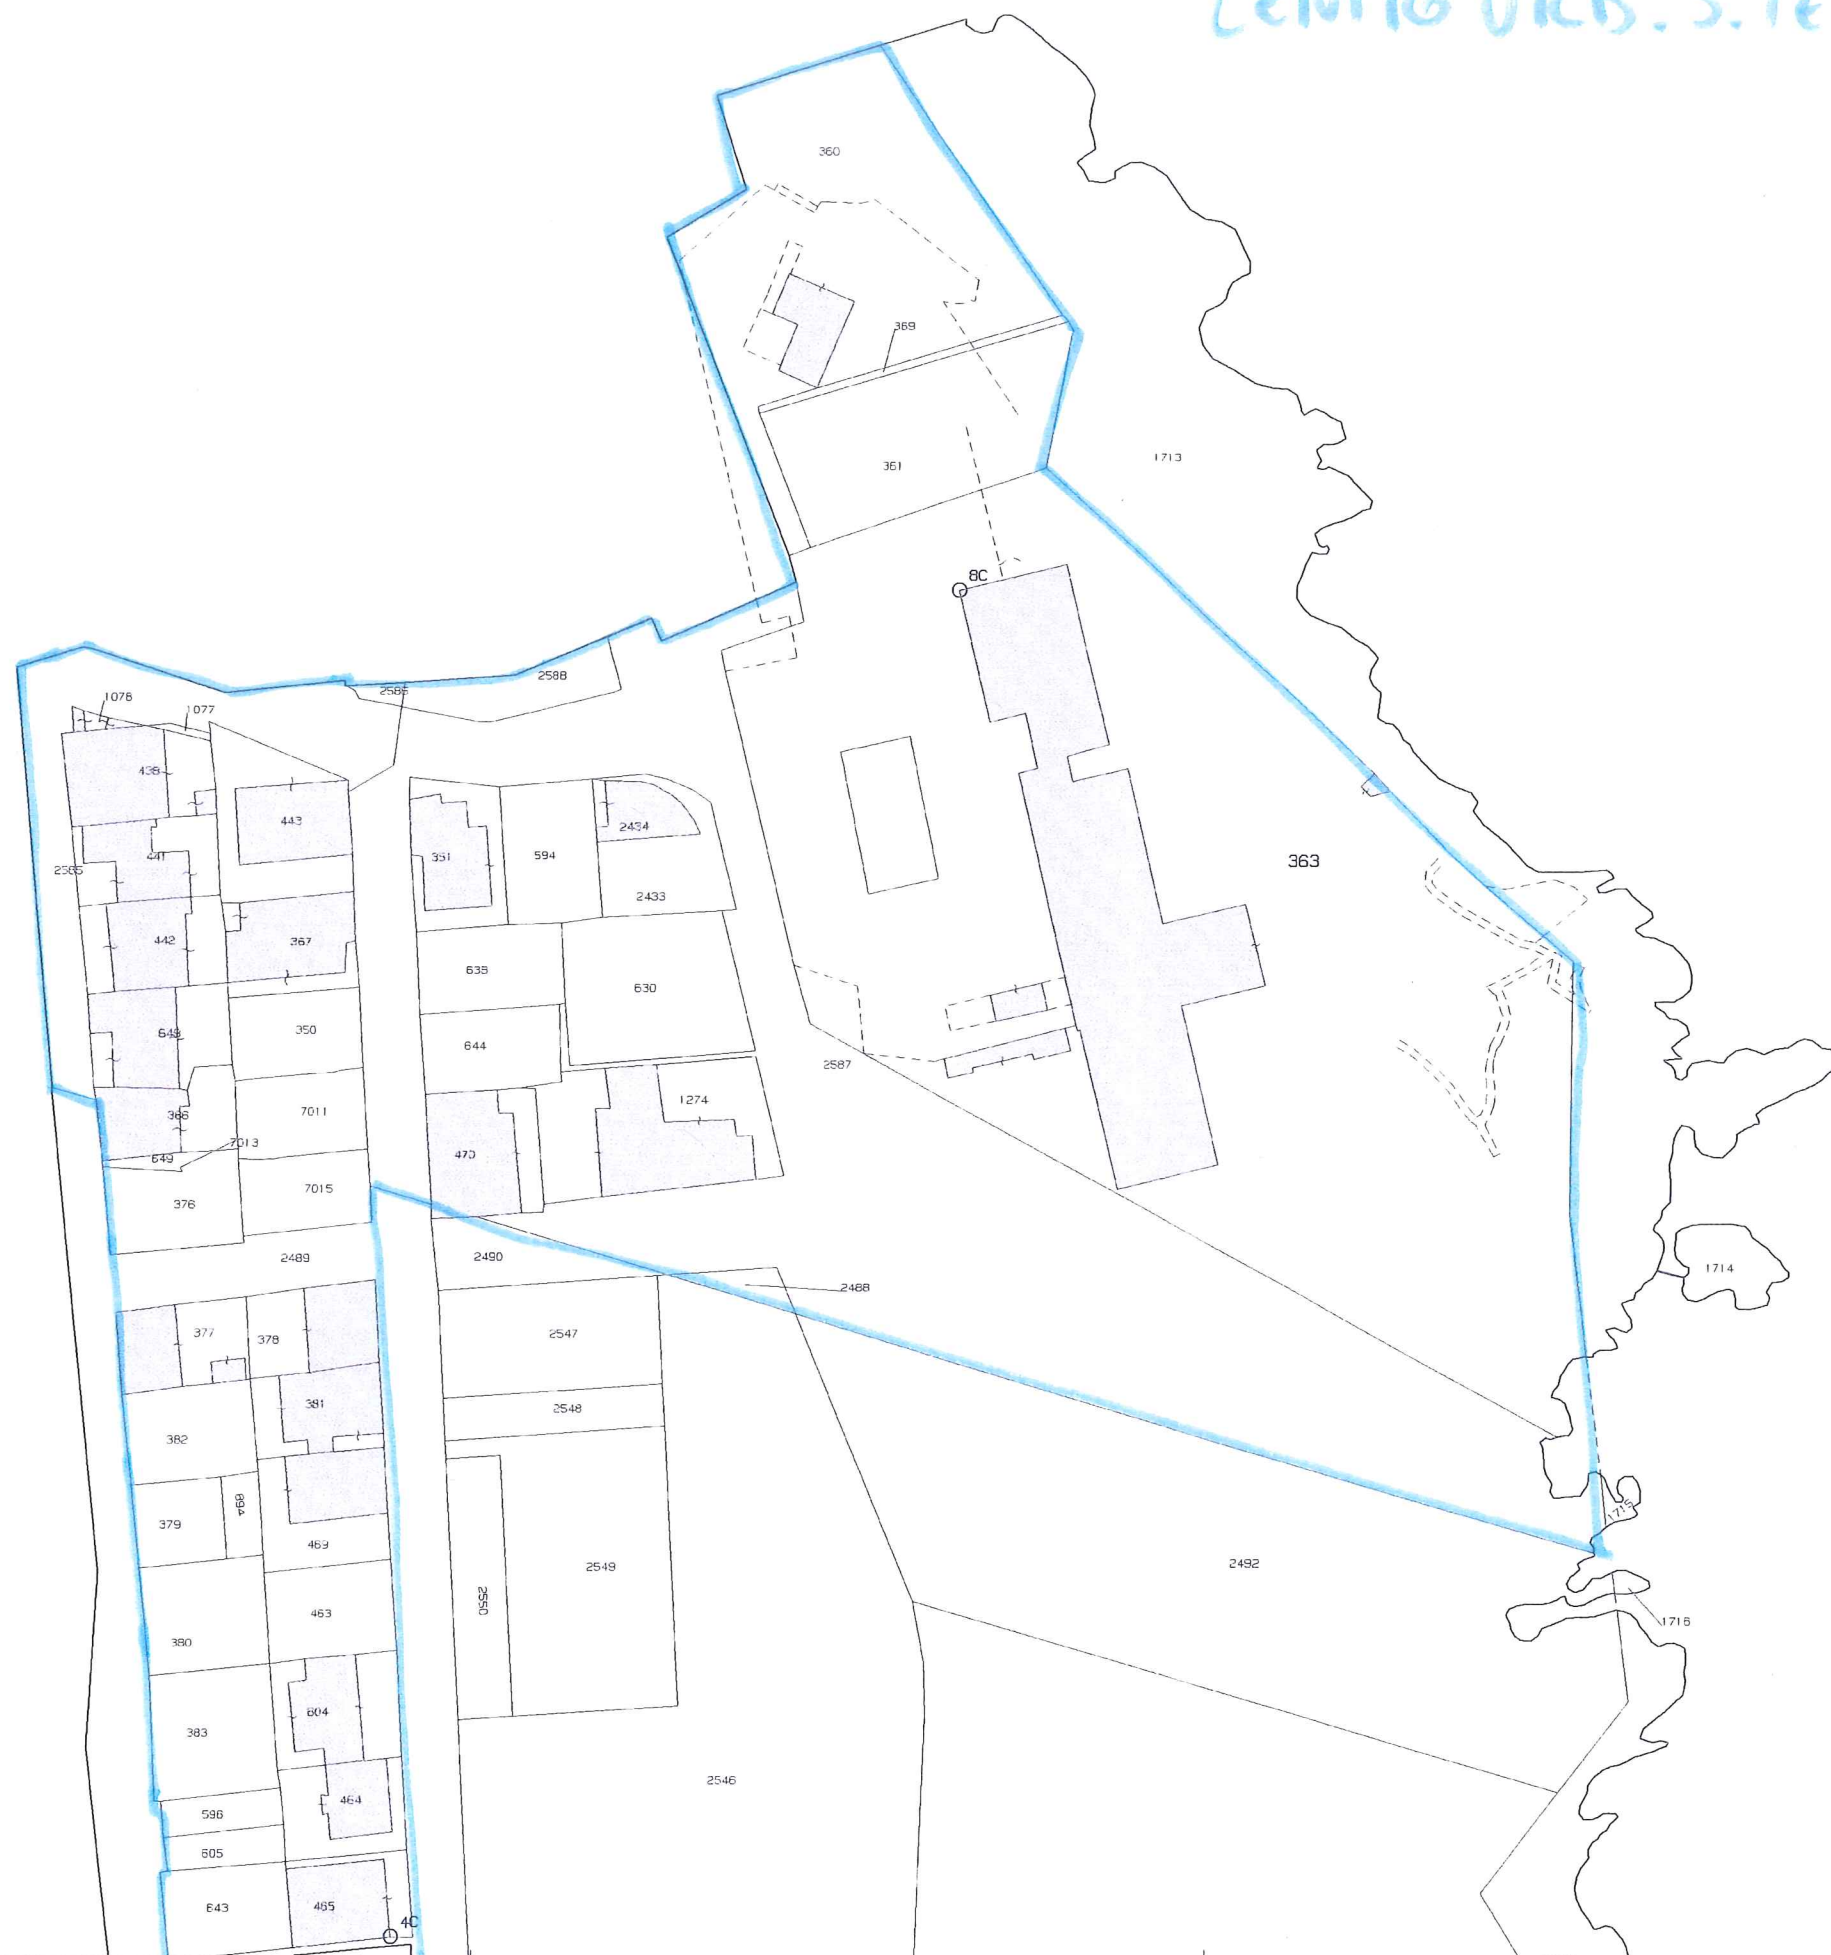

N=4565600

---

E=1516100

16-Dec-2011 11:58  
Prot. n. T185014/2011

Scala originale: 1:1000  
Dimensione cornice: 388.000 x 276.000 metri

Comune: SANTA TERESA GALLURA  
Foglio: 3 All. C Svi: Z

Particella: 363

IL DIRETTORE  
Dr. Giancarlo MONTONI  
Resp. Selt. Tecnica  
Cine