


CAPO TESTA - 154-

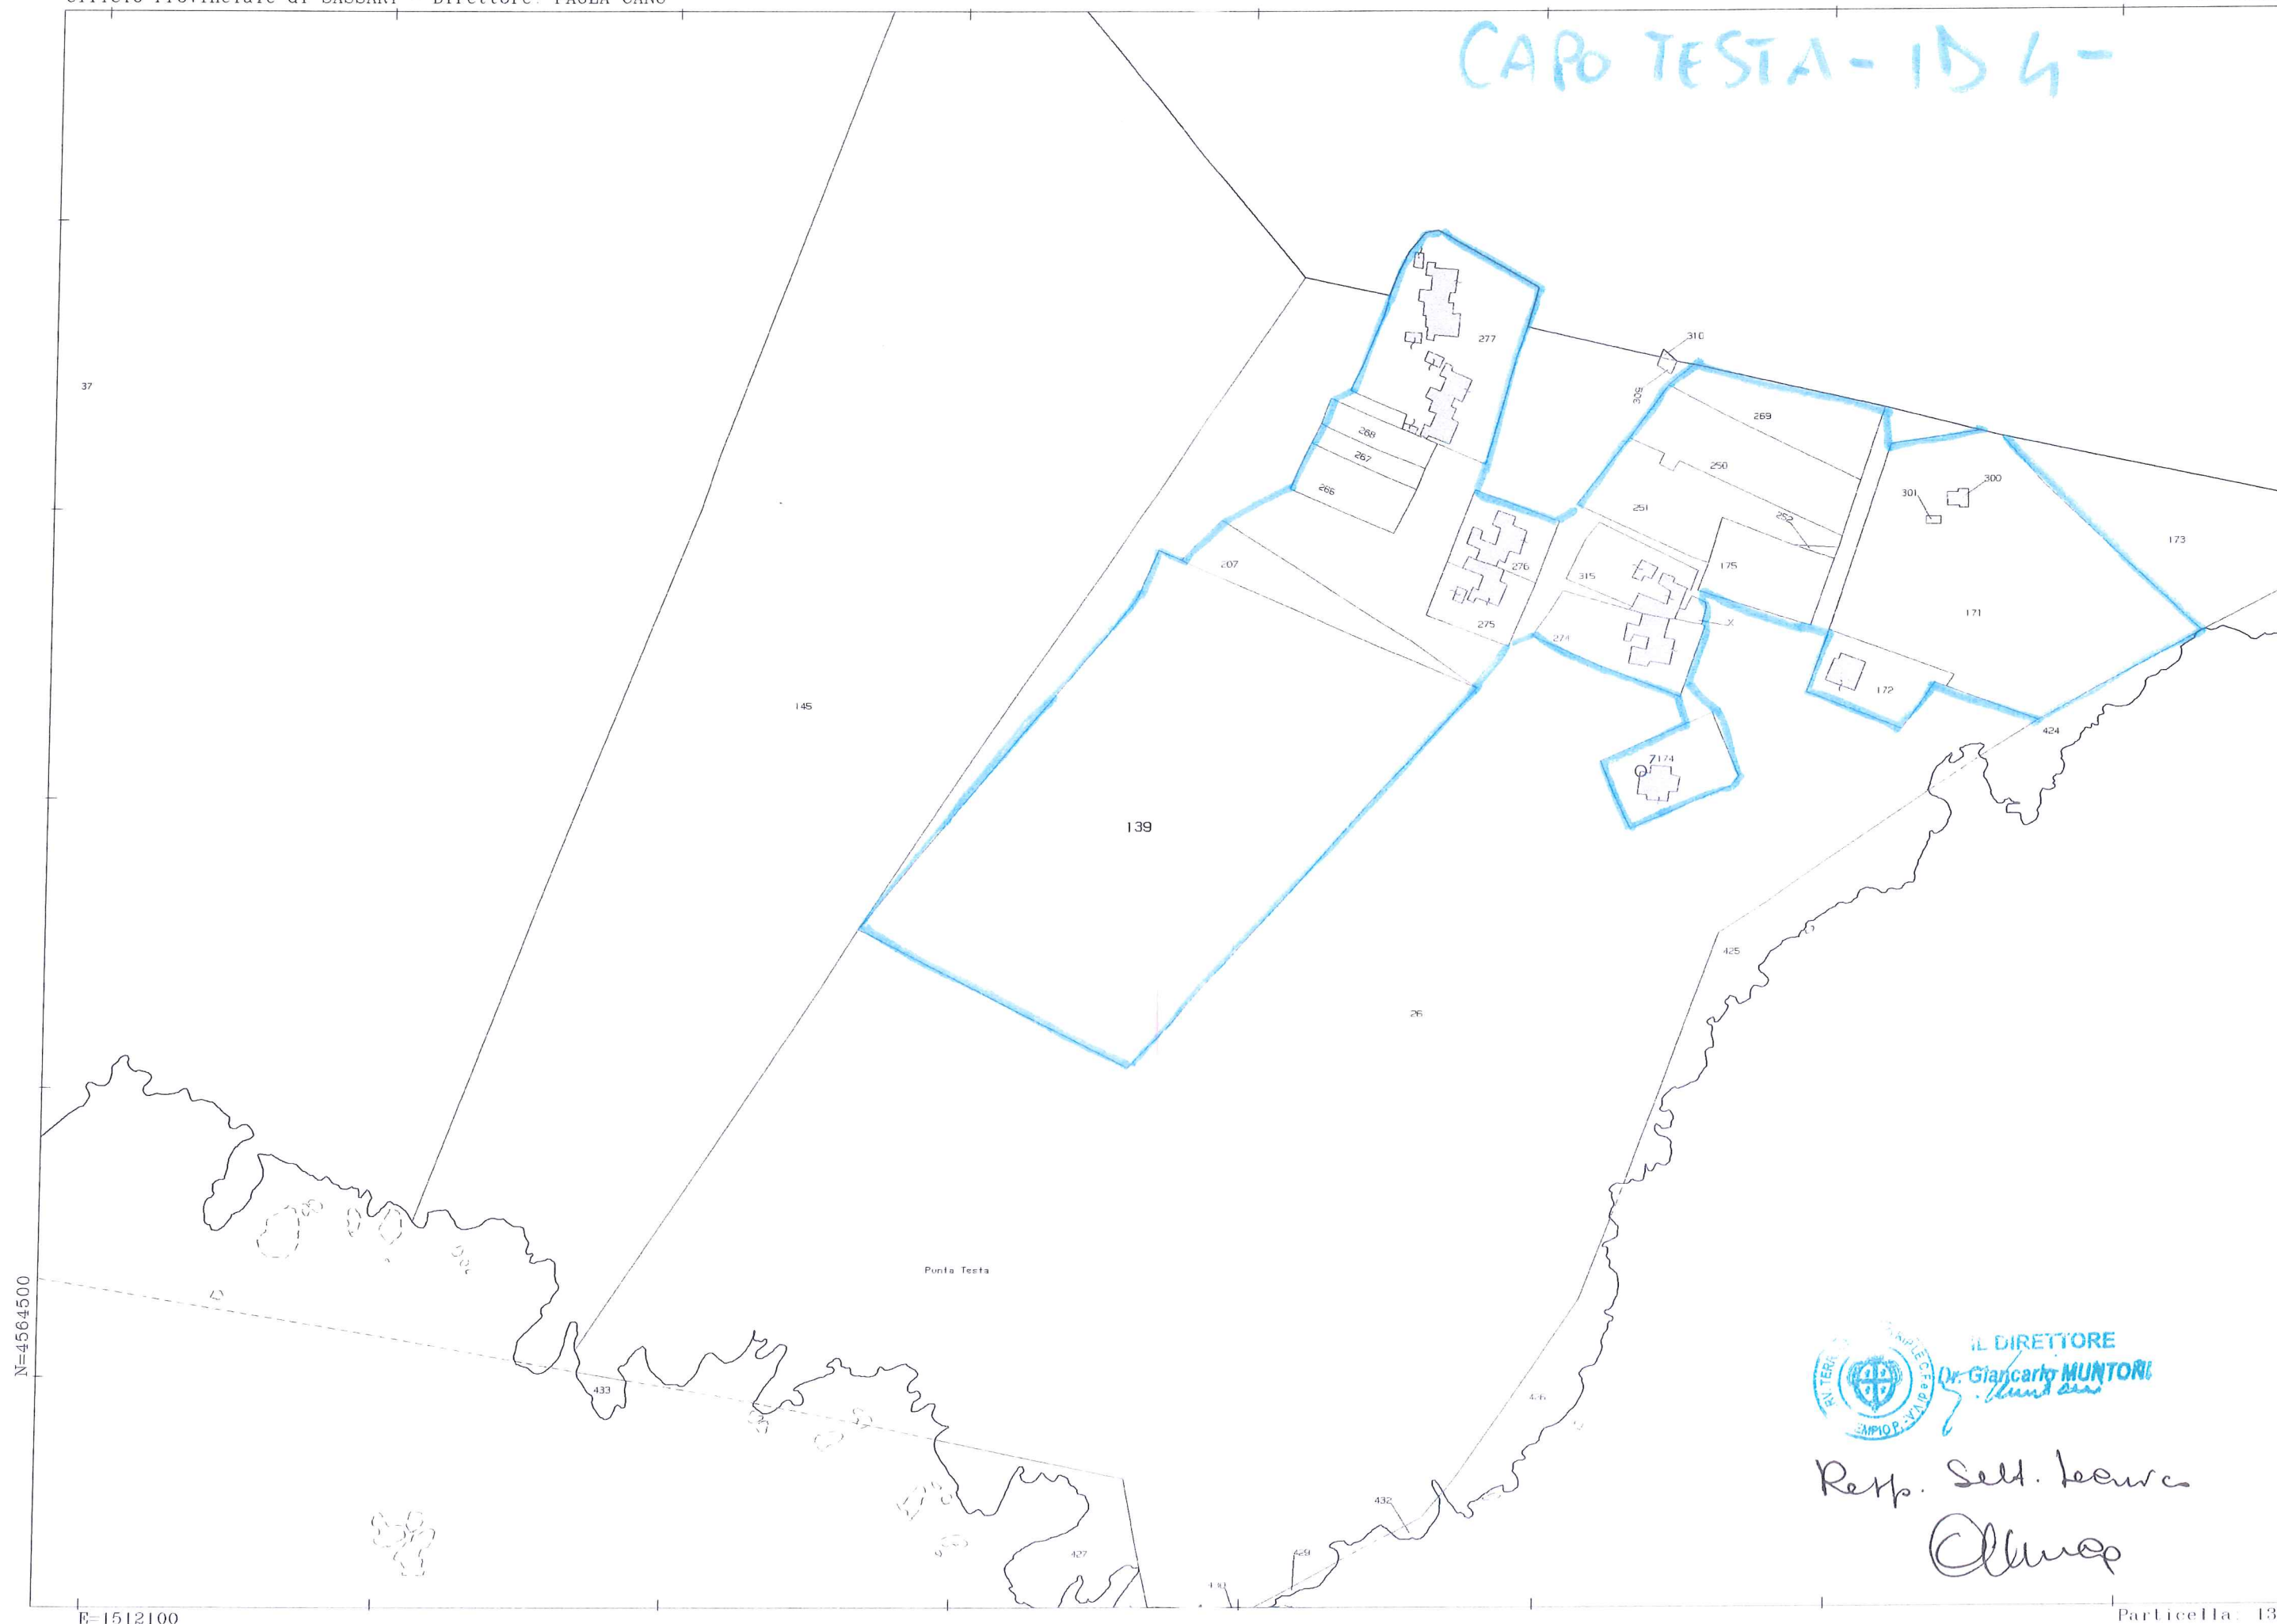

Scala originale: 1:2000
Dimensione cornice: 776 000 x 552 000 metri

Comune: SANTA TERESA GALLURA
Foglio: 1 SV1 Y

Particella: 139

IL DIRETTORE
Dr. Giancarlo MUNTORI

Rep. Sell. Isaura
Ollino