


SCHEMA A BLOCCHI DEL FUNZIONAMENTO DELL'IMPIANTO

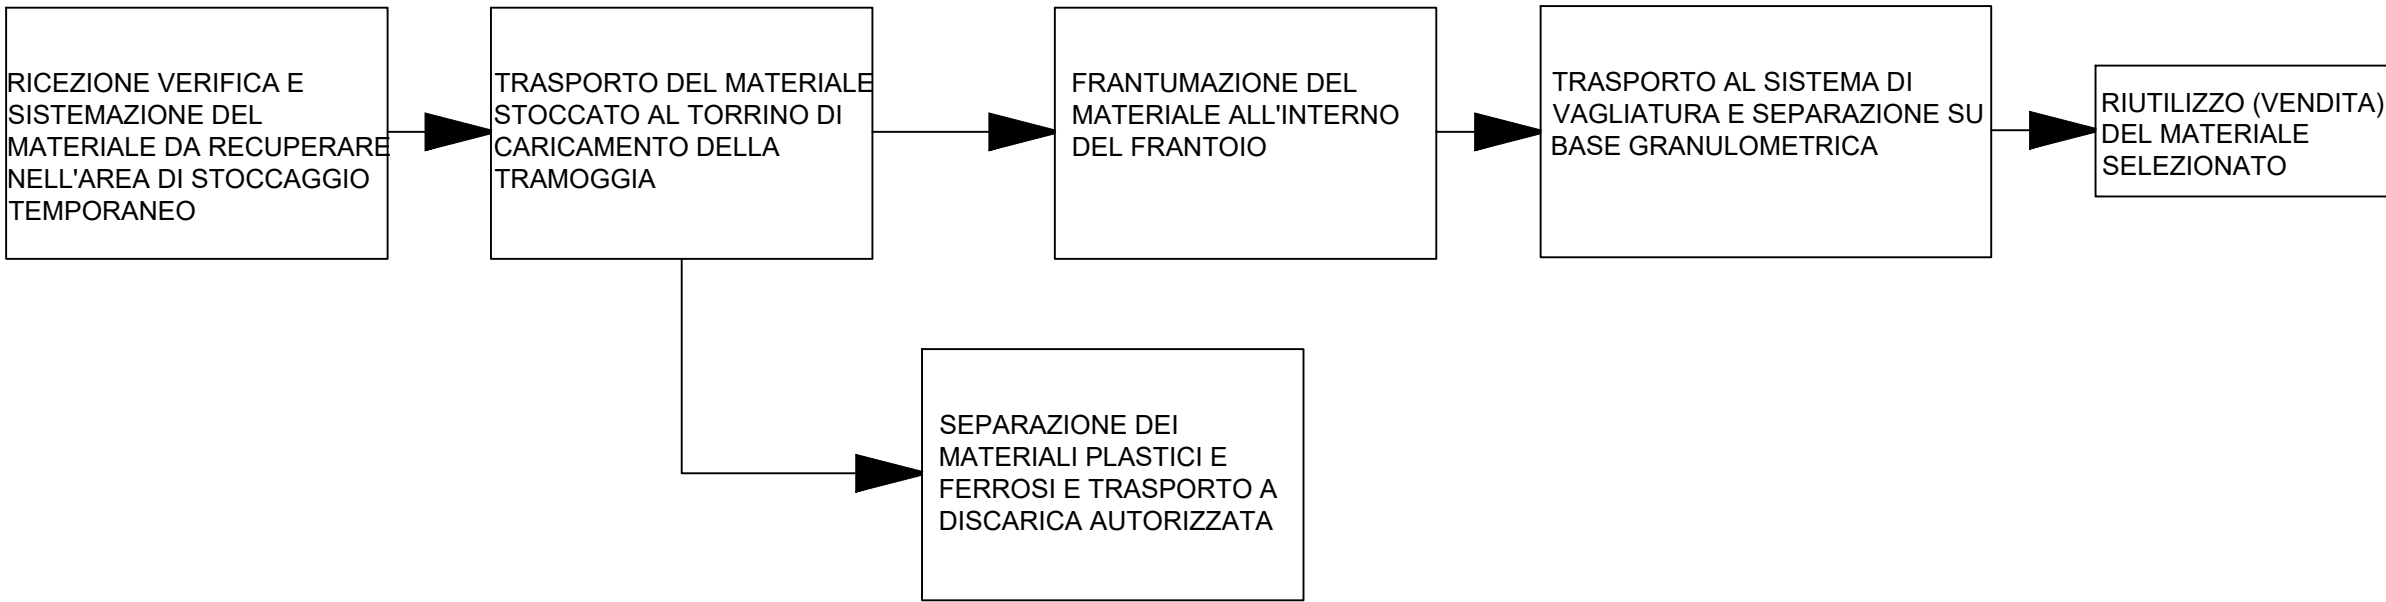

IMPIANTO DI TRATTAMENTO 1° PIOGGIA CON ACCUMULO PER SCARICO IN FOGNATURA

COMUNE DI OLBIA

PROVINCIA DI SASSARI - ZONA OMOGENEA OLBIA TEMPIO

PROGETTO PRELIMINARE per la realizzazione di un impianto di recupero di rifiuti non pericolosi, nella z.i. di Olbia - via Ruanda

TAVOLA

REV_2

ELABORATO

PROGETTO DELL'IMPIANTO :
SCHEMA IMPIANTO PRIMA PIOGGIA

SCALA

1:200

I PROGETTISTI

Ing. Fabio Molinari

LA PROPRIETA'

SOC. ECOLOGICA GREEN SRLS

IMPRESA APPALTATRICE

APPROVAZIONI

APPROVAZIONI

DATA

GENNAIO 2018

ARCHIVIO

FILE

AGGIORNAMENTI


Revisione	Data	Descrizione

SM INGENIERIA


Studio Tecnico Ing. Fabio Molinari - Via Luffmann 4 Olbia (SS) Tel. 0789 700055 - email: info@smingenieria.com

Questo documento non può essere copiato, riprodotto o pubblicato in tutto o in parte senza il consenso scritto del progettista (Lex. 22-04-41 n° 63 - Art. 2575 e seg. Cod. Civile)

PIANTA

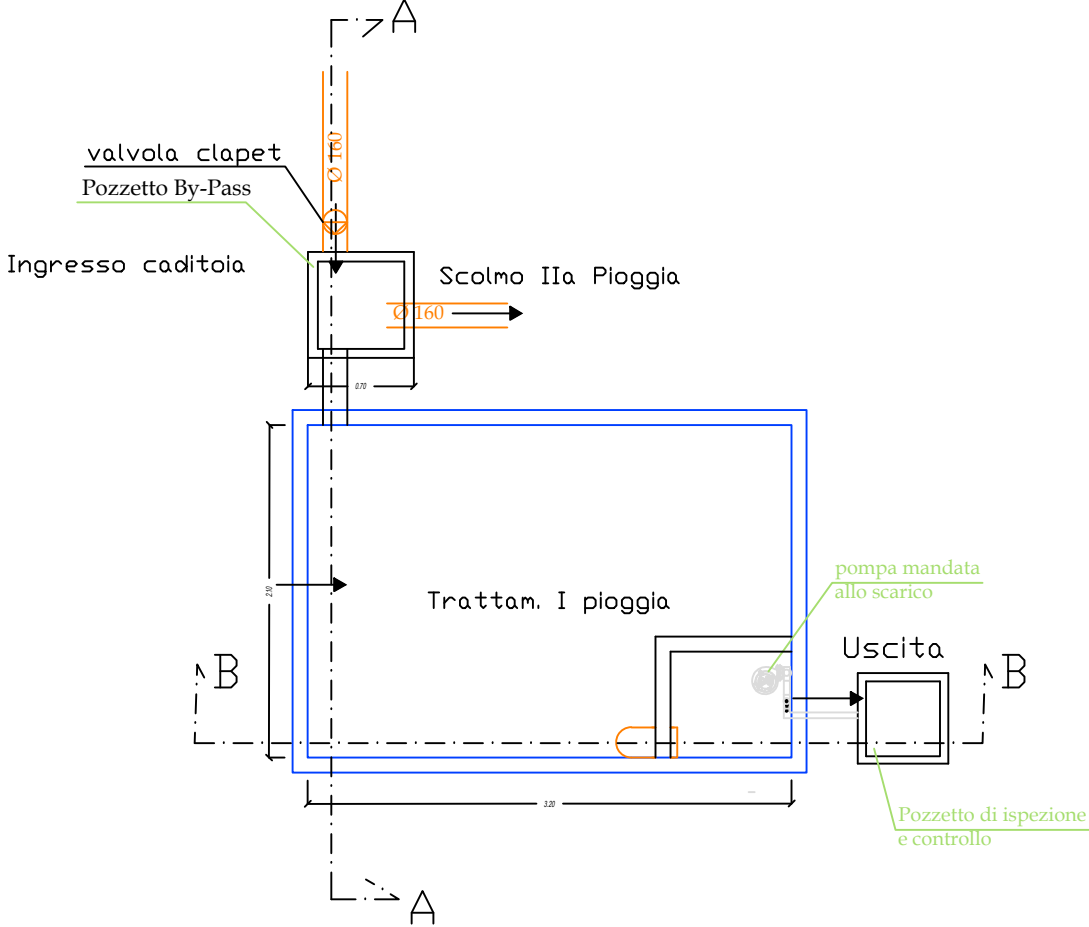

SEZIONE A-A

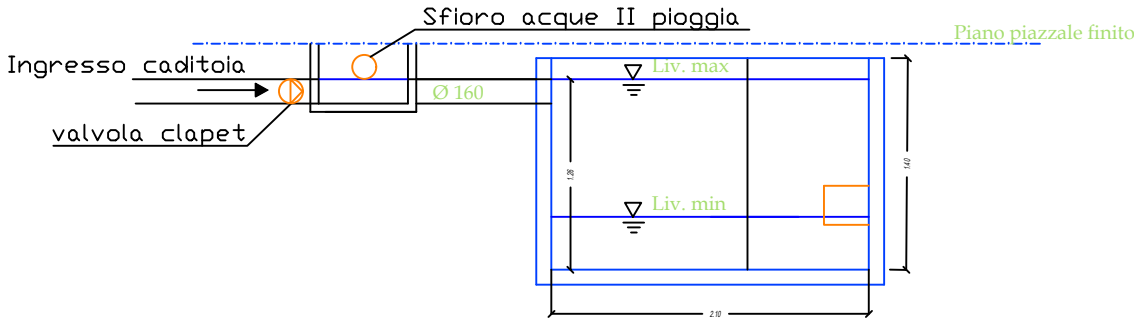

SEZIONE B - B

