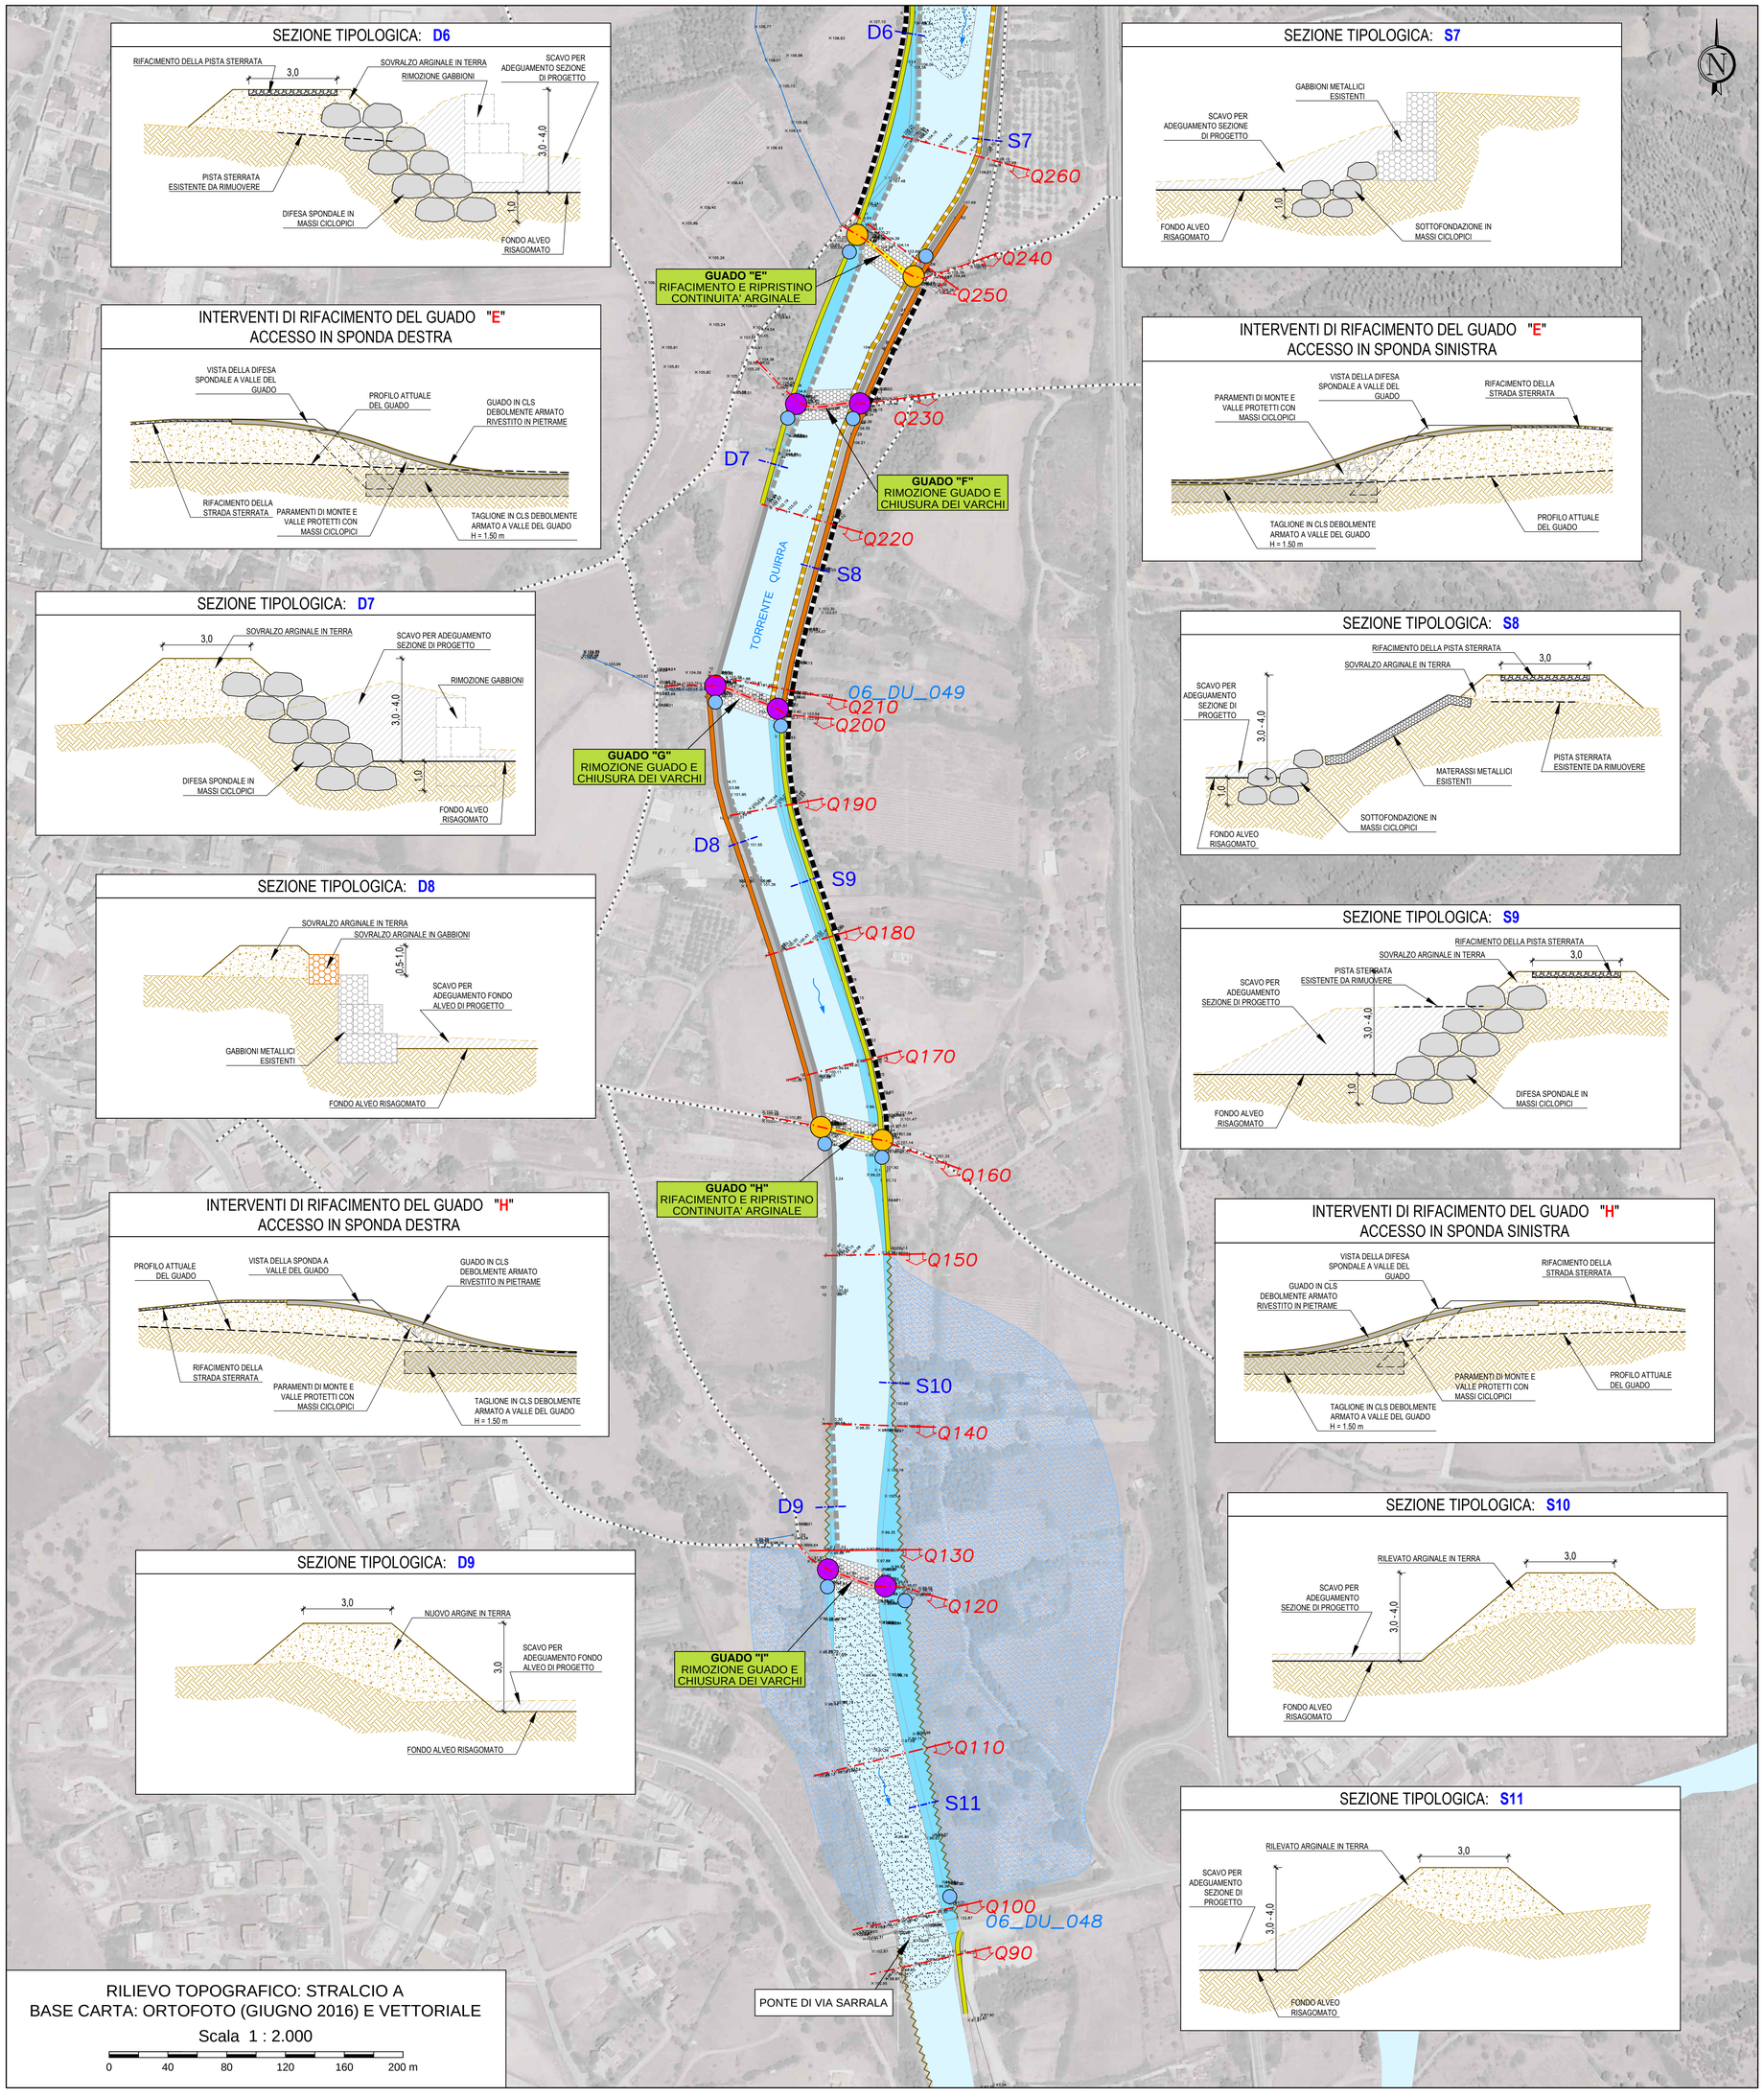

SEZIONE TIPOLOGICA: D6

SEZIONE TIPOLOGICA: S7

INTERVENTI DI RIFACIMENTO DEL GUADO "E" ACCESSO IN SPONDA DESTRA

INTERVENTI DI RIFACIMENTO DEL GUADO "E" ACCESSO IN SPONDA SINISTRA

SEZIONE TIPOLOGICA: D7

SEZIONE TIPOLOGICA: S8

SEZIONE TIPOLOGICA: D8

SEZIONE TIPOLOGICA: S9

INTERVENTI DI RIFACIMENTO DEL GUADO "H" ACCESSO IN SPONDA DESTRA

INTERVENTI DI RIFACIMENTO DEL GUADO "H" ACCESSO IN SPONDA SINISTRA

SEZIONE TIPOLOGICA: D9

SEZIONE TIPOLOGICA: S10

SEZIONE TIPOLOGICA: S11

RILIEVO TOPOGRAFICO: STRALCIO A
BASE CARTA: ORTOFOTO (GIUGNO 2016) E VETTORIALE
Scala 1 : 2.000

0 40 80 120 160 200 m

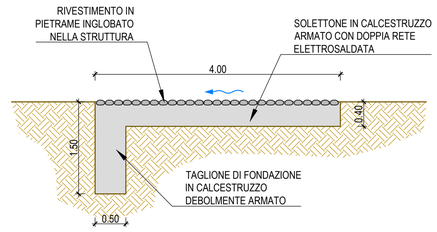

SEZIONE TIPO DEL RIFACIMENTO DEI GUADI DI ATTRAVERSAMENTO DEL RIO QUIRRA
SCALA 1:50

LEGENDA

Simbologia	Descrizione delle opere
	DIFESA SPONDALE CON SCOGLIERA IN MASSI CICLOPICI INTASATI CON TERRA
	SOTTOFONDAZIONE IN MASSI CICLOPICI
	SOVRALZO ARGINALE IN GABBIONI METALLICI/IMBOTTIMENTO IN TERRA
	ARGINE IN TERRA
	DIFESE SPONDALI ESISTENTI
	RIMOZIONE DELLE DIFESE SPONDALI ESISTENTI
	RIMOZIONE DEI PENNELLI ESISTENTI
	PULIZIA E DECESPUGLIAMENTO DELLE SPONDE
	VASCHE DI CALMA IN MATERASSI METALLICI DA MANTENERE/ADEGUARE
	IDROGRAFIA SECONDARIA
	ALVEO INCISO DEL RIO QUIRRA ATTUALE E DEGLI AFFLUENTI PRINCIPALI
	ALVEO INCISO DEL RIO QUIRRA RICALIBRATO IN SEGUITO AGLI INTERVENTI IN PROGETTO E DEGLI AFFLUENTI PRINCIPALI
	INTERVENTI DI RIPROFILATURA DEL FONDO ALVEO E DISALVEO DEGLI ACCUMULI DEPOSITATI SECONDO LE QUOTE DEL THALWEG DI PROGETTO
	FASCIA NATURALE DI ESPANSIONE/ESONDAZIONE DEL RIO QUIRRA PER PORTATE DI PIENA MAGGIORI DI Tr50
	REALIZZAZIONE DI SCARICO IN ALVEO CON VALVOLA DI RITEGNO A CLAPET E MANUFATTO DI RACCOLTA ACQUE CON GRIGLIATO DI PROTEZIONE
	RIPRISTINO DELLA CONTINUITA' ARGINALE CON REALIZZAZIONE DELLE NUOVE RAMPE DI ACCESSO AL GUADO
	RIFACIMENTO DEL GUADO DI ATTRAVERSAMENTO
	RIPRISTINO DELLA CONTINUITA' ARGINALE IN CORRISPONDENZA DELLA RIMOZIONE DEL GUADO
	RIMOZIONE DEL GUADO DI ATTRAVERSAMENTO
	VIABILITA' INTERPODERALE ESISTENTE NON OGGETTO DI INTERVENTO
	NUOVO TRACCIATO DI COLLEGAMENTO E ADEGUAMENTO DELLA VIABILITA' INTERPODERALE ESISTENTE
	TRACCIA DELLE SEZIONI DI RILIEVO TOPOGRAFICO (GENNAIO 2018)
Q370	NUMERO DI SEZIONE DI RILIEVO TOPOGRAFICO (GENNAIO 2018)
06_DU_050	NUMERO DI SEZIONE P.S.F.F.

Consorzio di Bonifica d'Ogliastra
Regione Sardegna

RICOSTRUZIONE DI PARTE DEGLI ARGINI DEL RIO QUIRRA POSTI A PROTEZIONE DELL'ABITATO DI TERTENIA

PROGETTO DI FATTIBILITA' TECNICA ED ECONOMICA

OGGETTO

PLANIMETRIA E SEZIONI TIPO DEGLI INTERVENTI:
STRALCIO B

TIMBRI E FIRME

SRIA s.r.l.
STUDIO ROSSO INGEGNERI ASSOCIATI
VIA ROSOLINO PILO 11 - 10143 TORINO
TEL. +39 011 43 77 242 - FAX +39 011 48 31 038
info@sria.it
www.sria.it

dott. ing. Roberto SESENNA
Ordine degli Ingegneri Provincia di Torino
Posizione n.8533
Cod. Fisc. SSN RRT 75B12 C665C

dott. ing. Fabio AMBROGIO
Ordine degli Ingegneri di Torino
Posizione n.238
Cod. Fisc. MBR FBA 78M03 B594K

dott. ing. Luca DEMURTAS
Ordine degli Ingegneri Provincia di Cagliari
Posizione n.6062
Cod. Fisc. DMR LCU 77E10 E441L

CONTROLLO QUALITA'

DESCRIZIONE	EMISSIONE
DATA	MAR/2018
COD. LAVORO	313/SR
TIPOL. LAVORO	P
SETTORE	G
N. ATTIVITA'	01
TIPOL. ELAB.	PL
TIPOL. DOC.	T
ID ELABORATO	32
VERSIONE	0

REDATTO ing. Fabio AMBROGIO
CONTROLLATO ing. Roberto SESENNA
APPROVATO ing. Luca DEMURTAS

SCALA: 1:2.000

ELABORATO
32

Diritti riservati ex art. 2578 C.C. - Riproduzione e consegna a terzi solo su specifica autorizzazione.