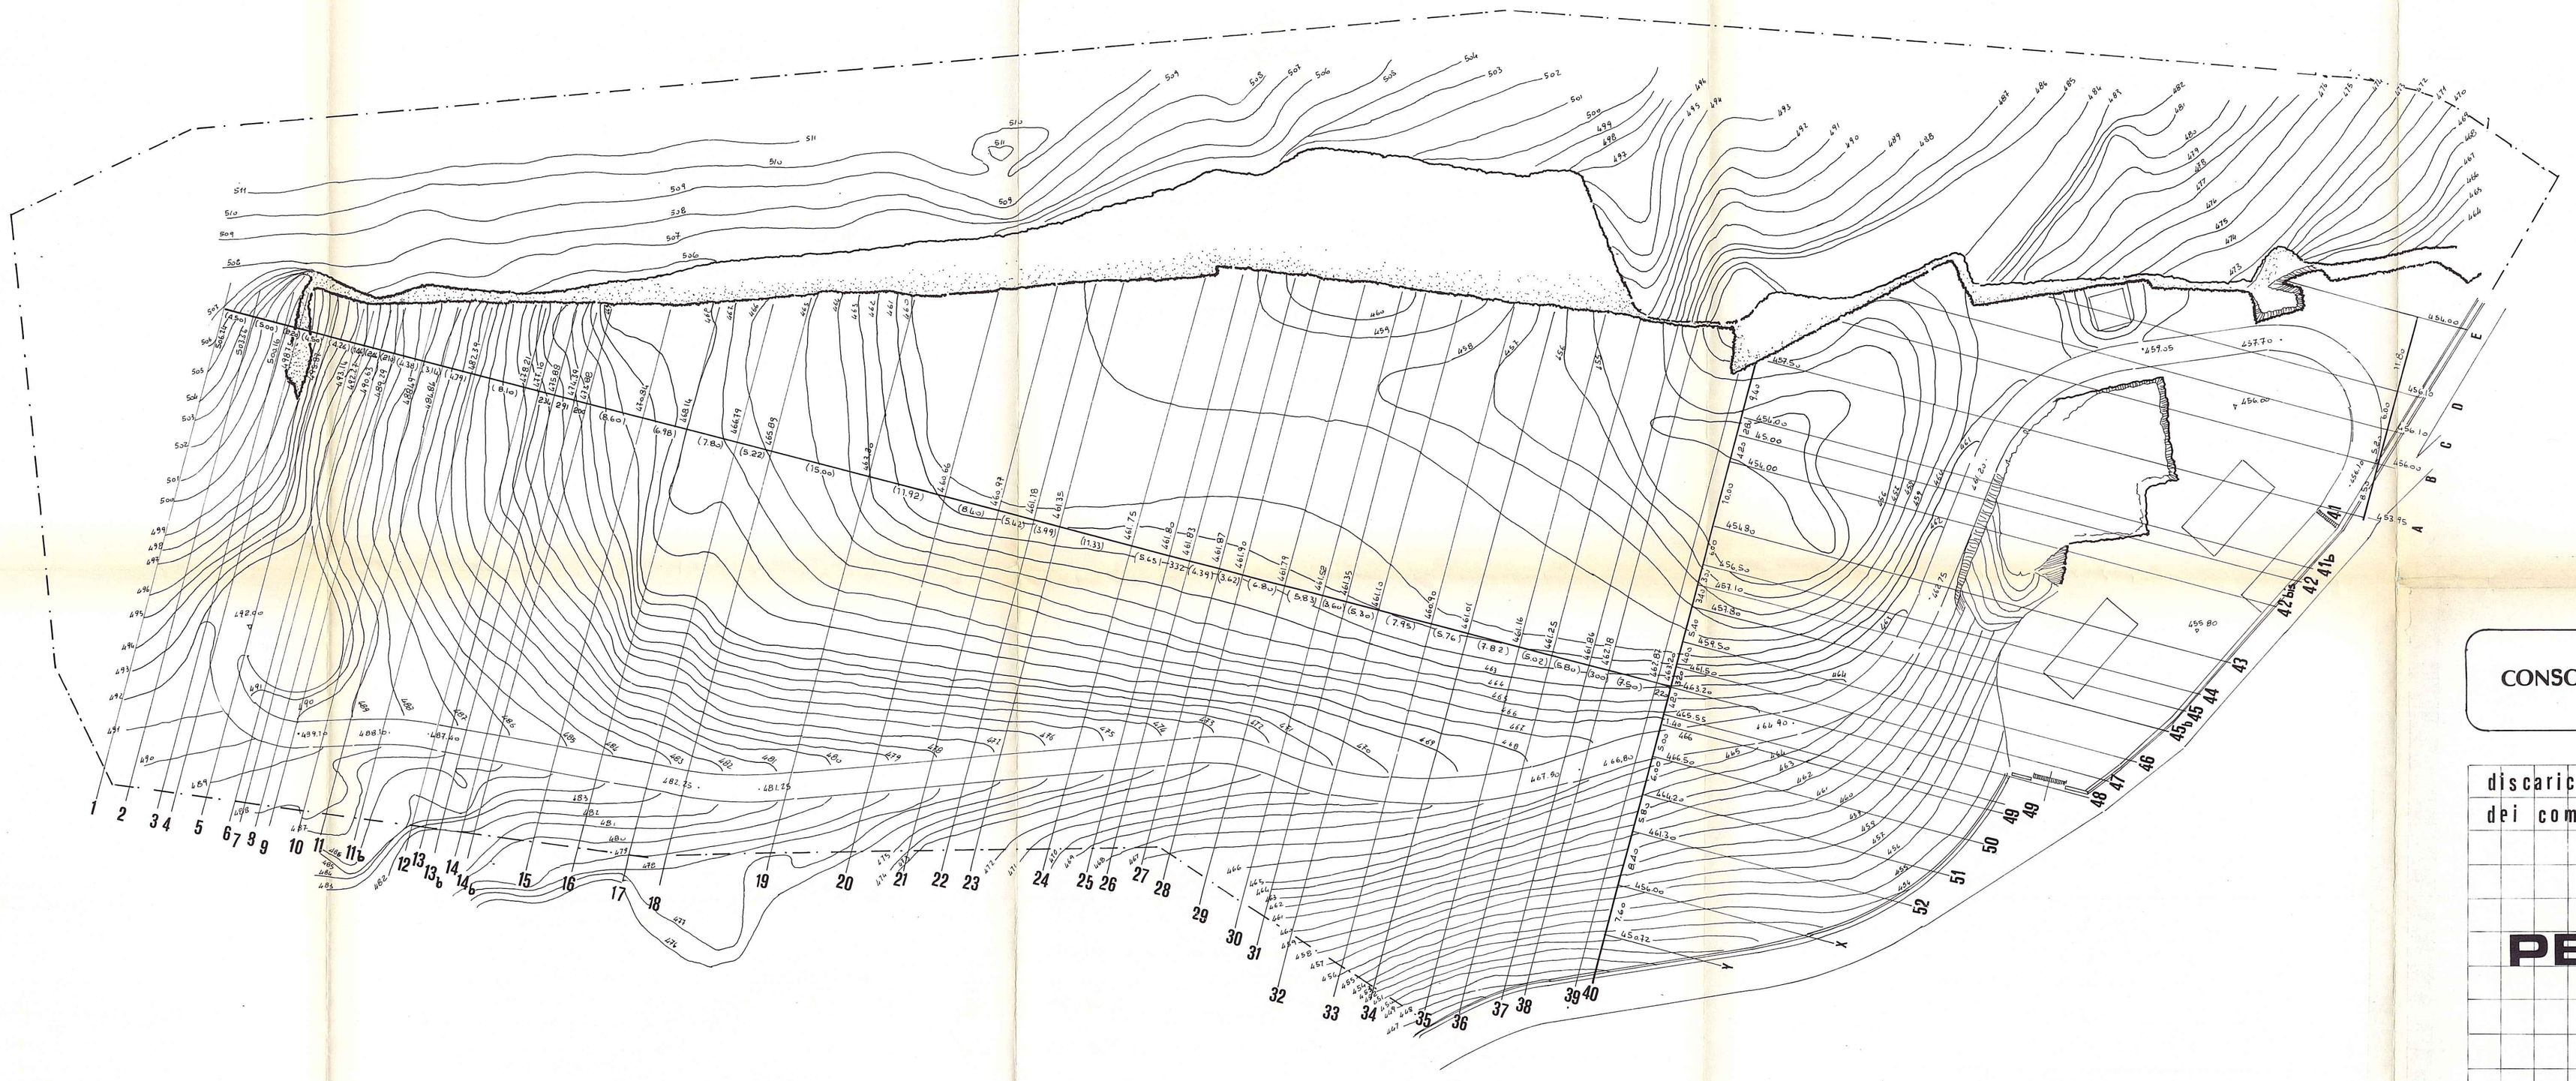

CONSORZIO Z.I.R. DI CHILIVANI - OZIERI -

discarica controllata per R.S.U. a servizio dei comuni del bacino di smaltimento di Ozieri

PERIZIA DI VARIANTE Nº 2

PLANIMETRIA PREPARAZIONE AREA
(SBANCAMENTI E RILEVATI)

IL DIRETTORE DEI LAVORI
(dr. Ing. Gavino SINI)

IL PRESIDENTE
(dr. Avv. Salvatore LURIDIANA)

ORDINE INGEGNERI PROVINCIA DI SASSARI
N. 283 Dr. Ing. GAVINO SINI

scala: 1:500

Tav. 2

data 04 SET. 1992

VISTO: Si approva ai sensi del D.P.R. 915/82
li 24-5-94
IL FUNZIONARIO DELL'ASSESSORATO
Geom. Bruno Ferrara