


CONSORZIO Z.I.R. DI CHIUVANI - OZIERI -

discarica controllata per R.S.U. a servizio
dei comuni del bacino di smaltimento
di Ozieri

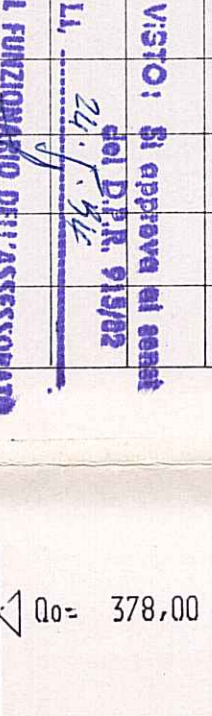

LA FUNZIONE DELL'ASSESSORATO

PERIZIA DI
VARIANTE N° 2

STRADA D'ACCESSO DISCARICA

SEZIONI TRASVERSALI 0-19

IT. DIRETTORE DEI LAVORI
(Ch. Ing. GAVINO SINI) - (Ch. AVV. SALVATORE LINDOLANA)

IT. FRESISTANTE


Scala: 1:100

ORDINE IN
PROVINCIA
N. 203 DEL 09/04/92


Tav. 2

data 04 SET 1992


Sez. N°10
D. Partale 0,00
Prog. 0,00
R= 0,00
S= 4,99

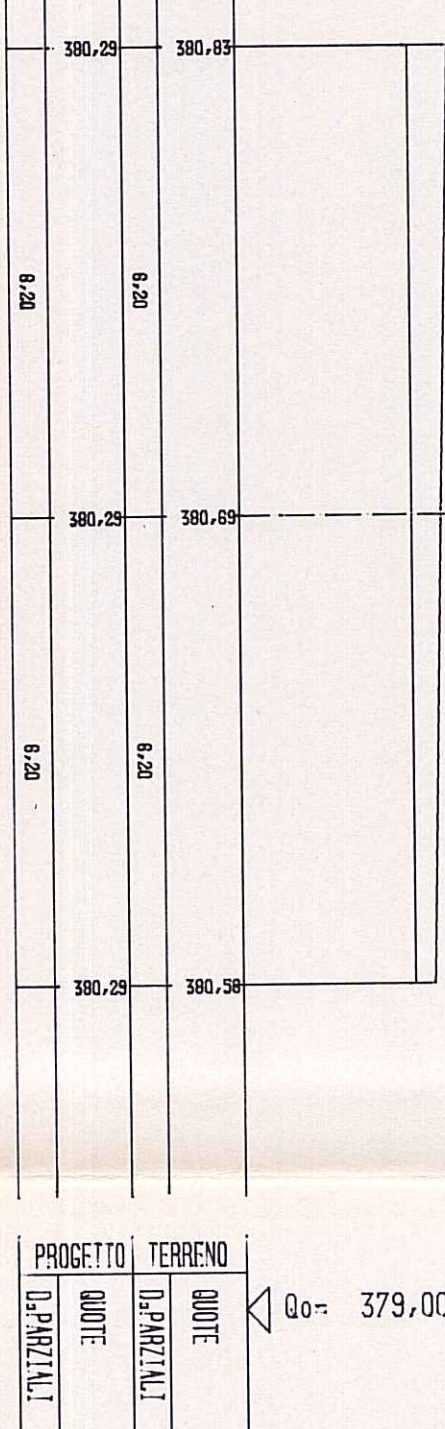


Sez. N°12
D. Partale 17,88
Prog. 21,08
R= 0,00
S= 1,52

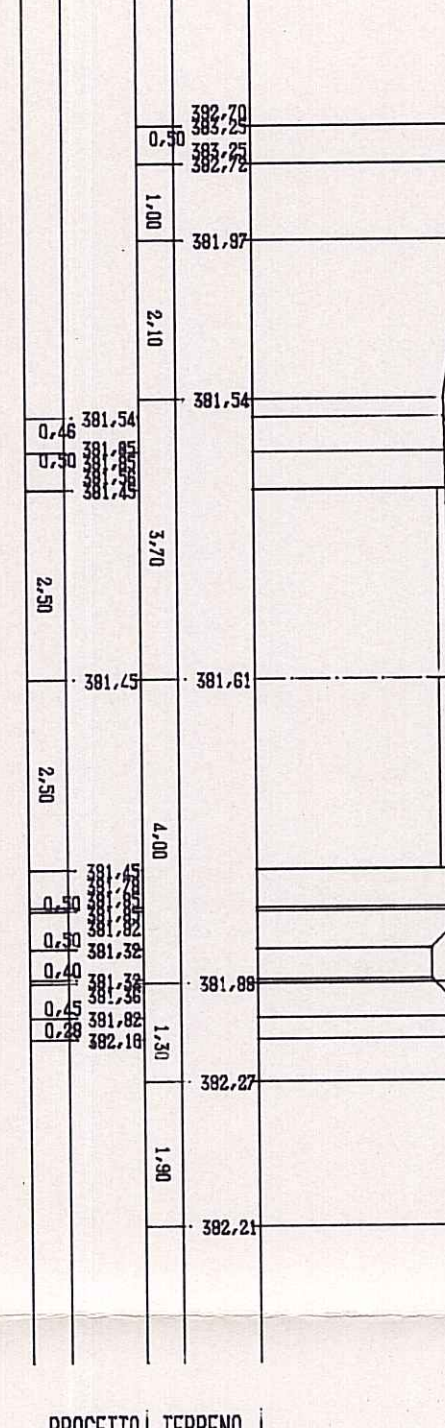


Sez. N°14
D. Partale 12,30
Prog. 51,28
R= 1,29
S= 1,25

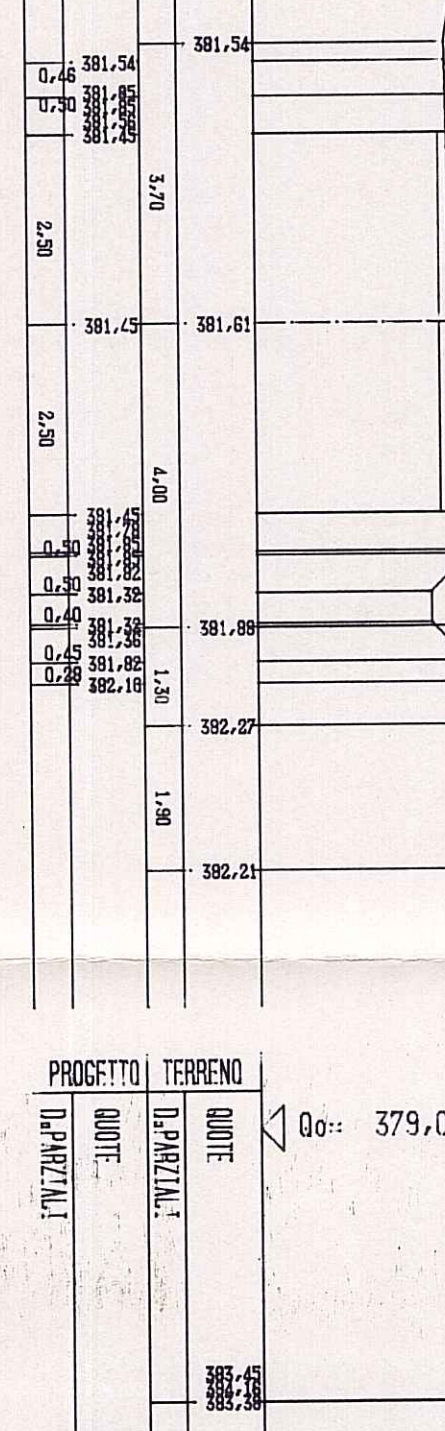


Sez. N°16
D. Partale 9,88
Prog. 81,06
R= 1,29
S= 0,81

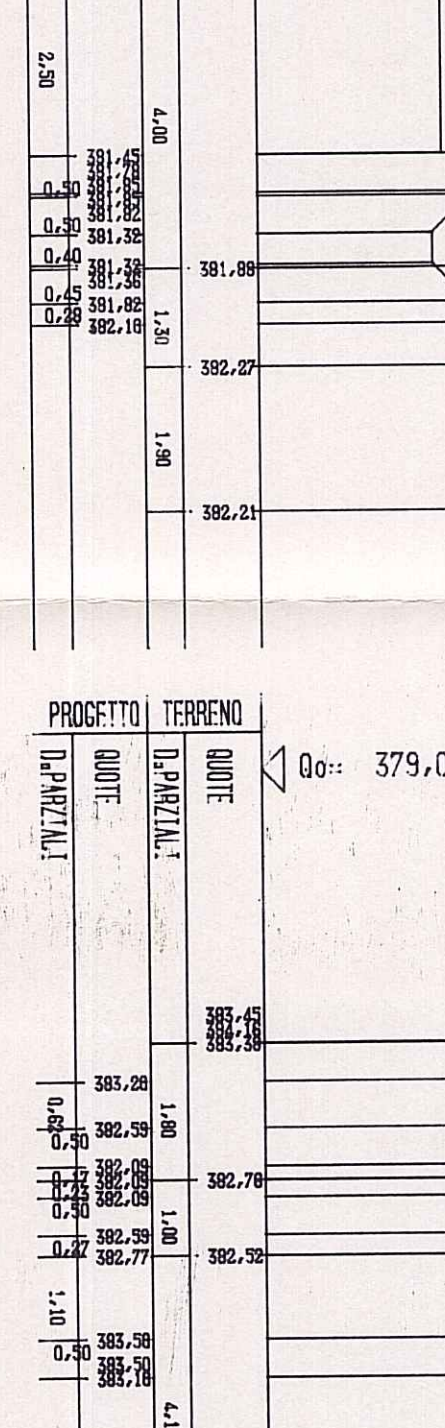


Sez. N°18
D. Partale 24,67
Prog. 130,41
R= 0,00
S= 3,33

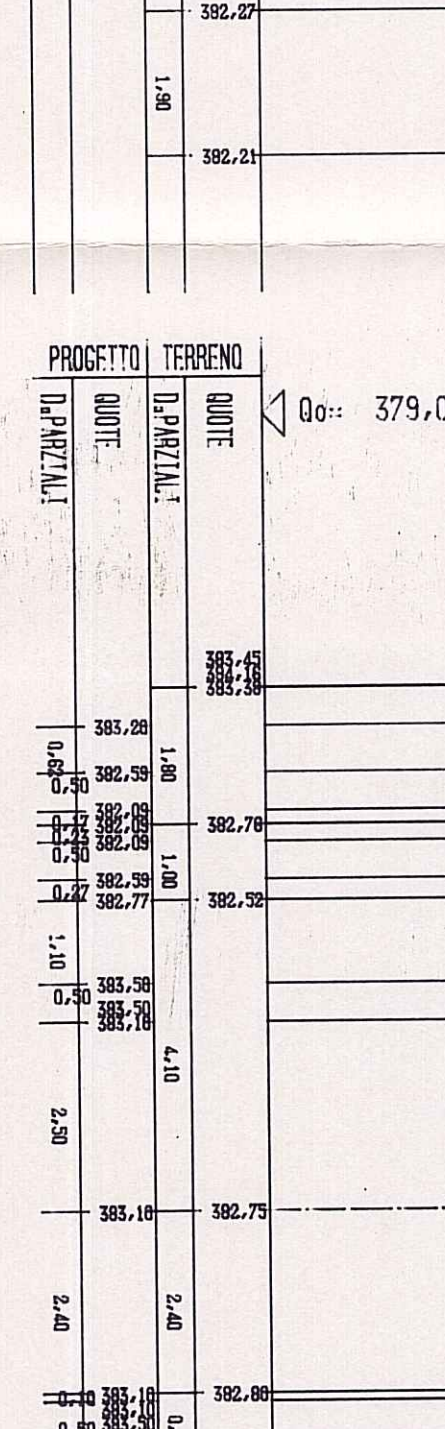


Sez. N°110
D. Partale 21,51
Prog. 169,45
R= 0,00
S= 10,86

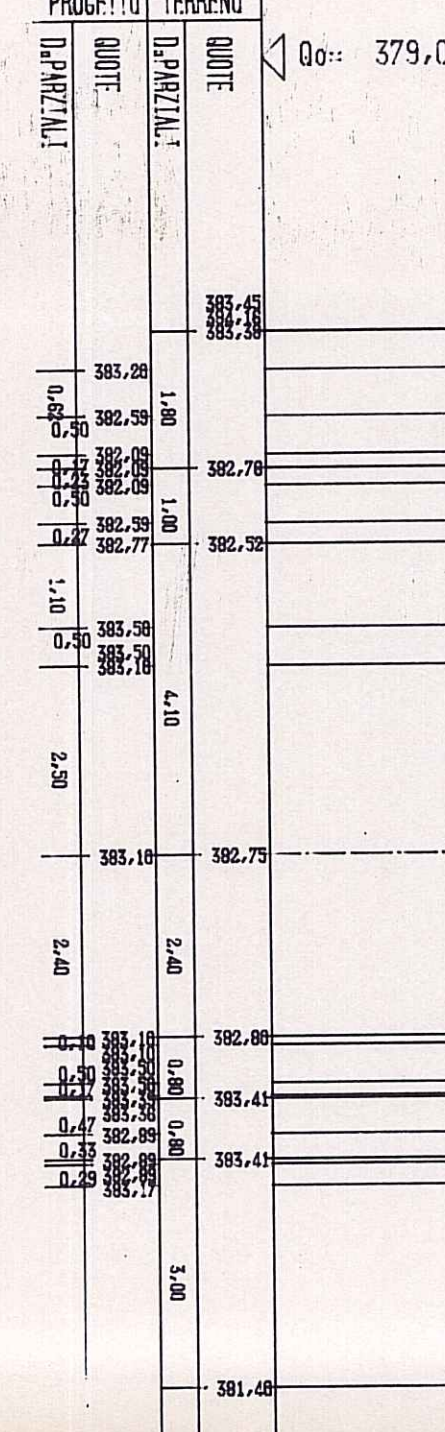

Sez. N°12
D. Partale 19,29
Prog. 210,75
R= 0,00
S= 3,39

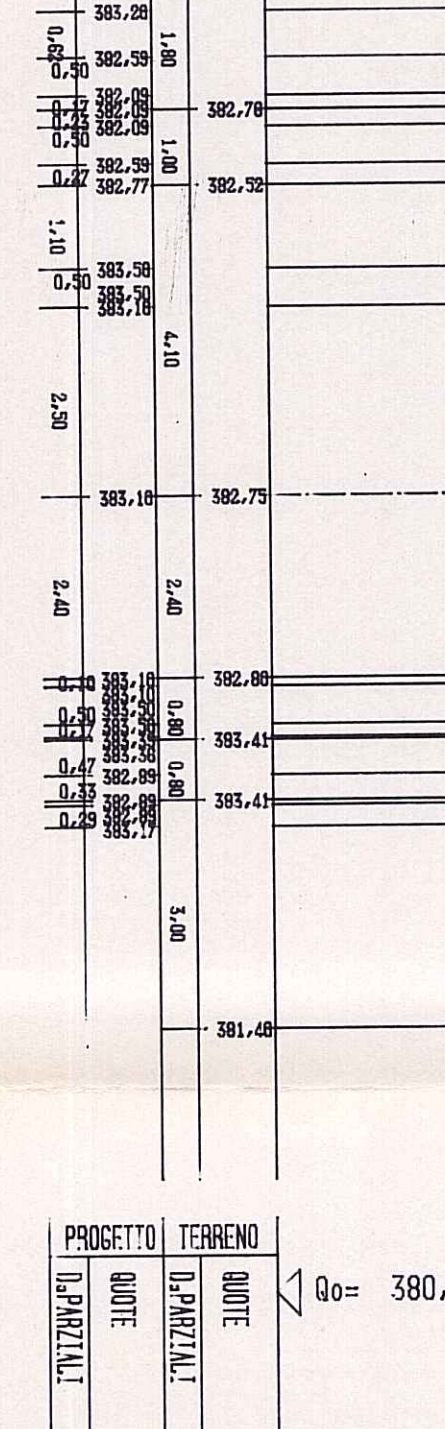


Sez. N°14
D. Partale 23,13
Prog. 257,01
R= 0,00
S= 12,06

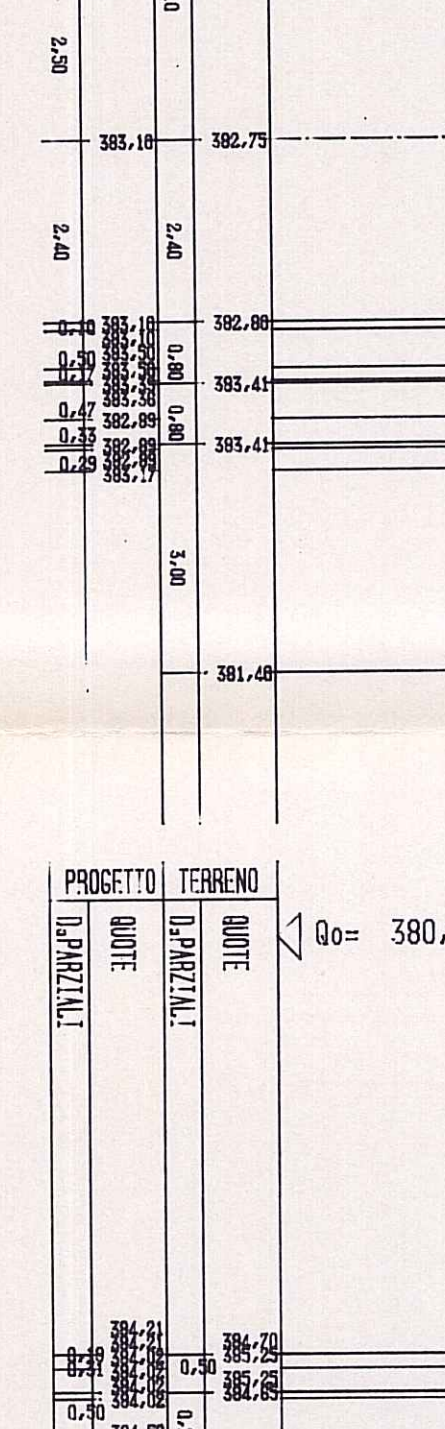


Sez. N°16
D. Partale 20,62
Prog. 302,55
R= 0,00
S= 8,25




Sez. N°18
D. Partale 17,79
Prog. 341,36
R= 0,00
S= 4,58

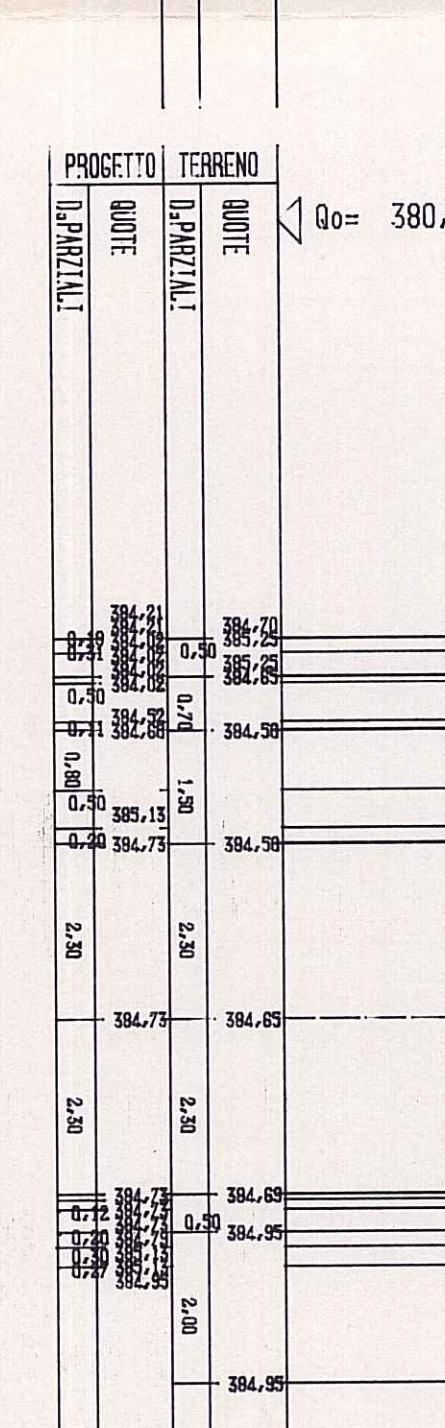


Sez. N°1
D. Partale 17,88
Prog. 38,96
R= 0,00
S= 8,44

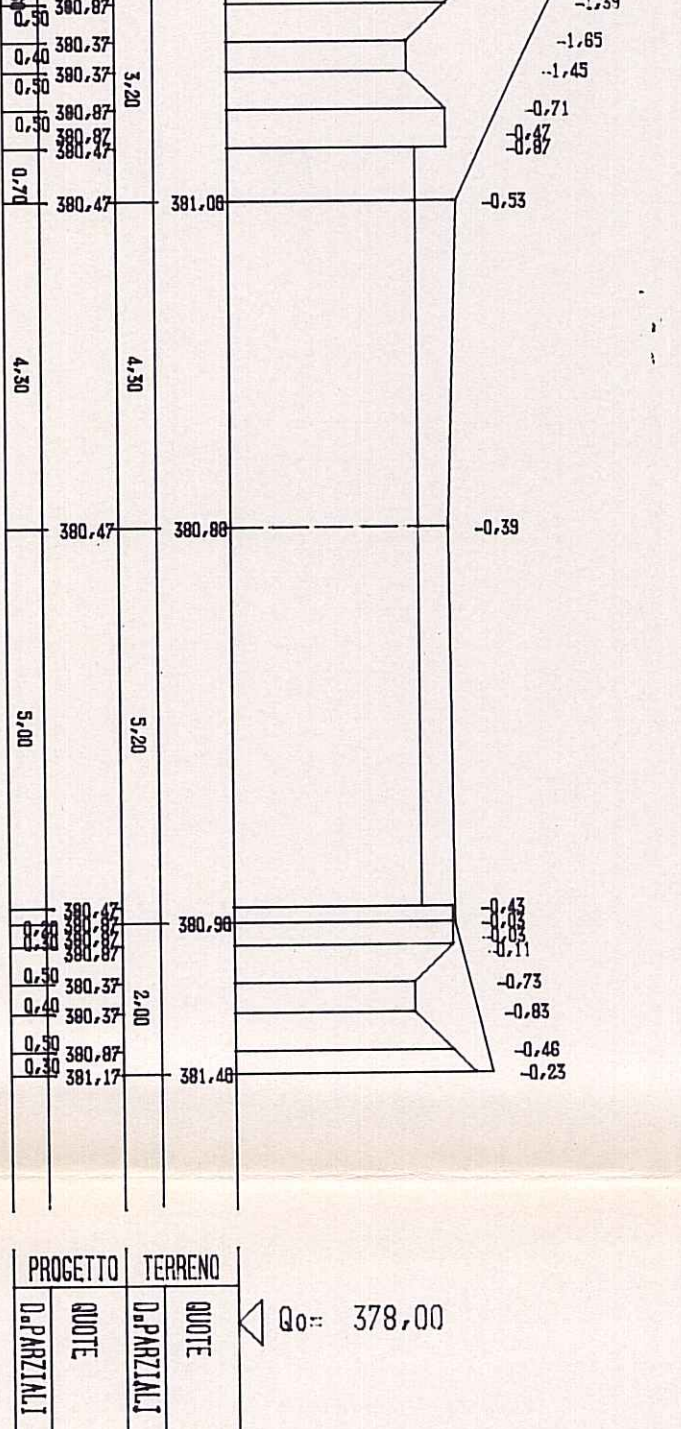


Sez. N°3
D. Partale 17,88
Prog. 38,96
R= 0,00
S= 1,46

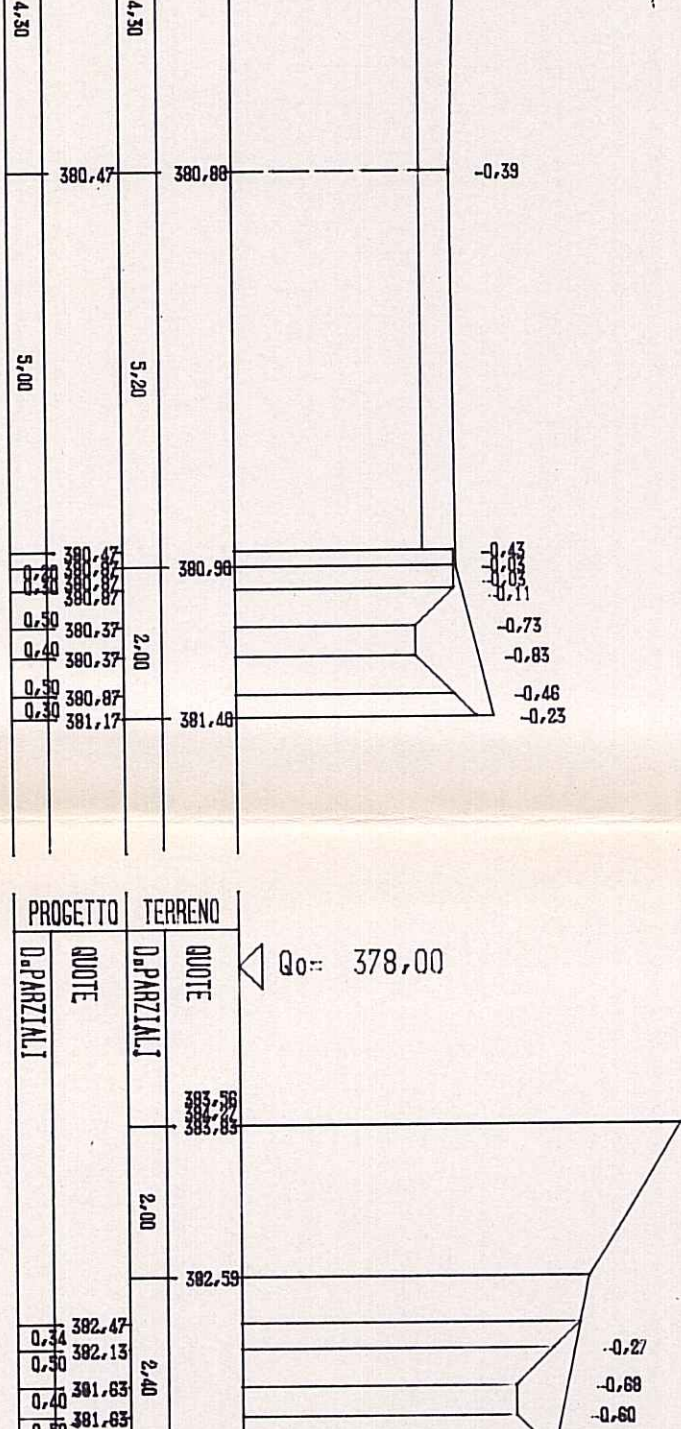


Sez. N°5
D. Partale 19,92
Prog. 57,18
R= 0,13
S= 0,81

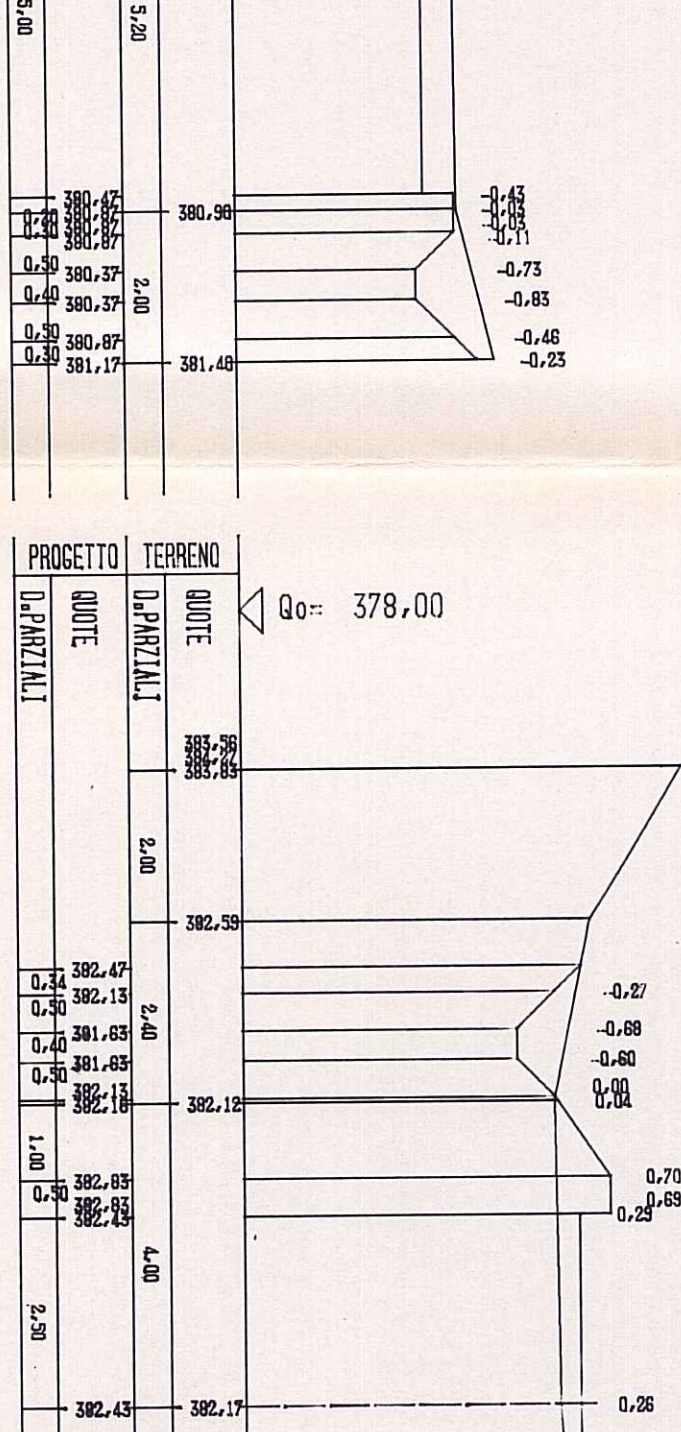


Sez. N°7
D. Partale 24,68
Prog. 105,74
R= 0,13
S= 2,33

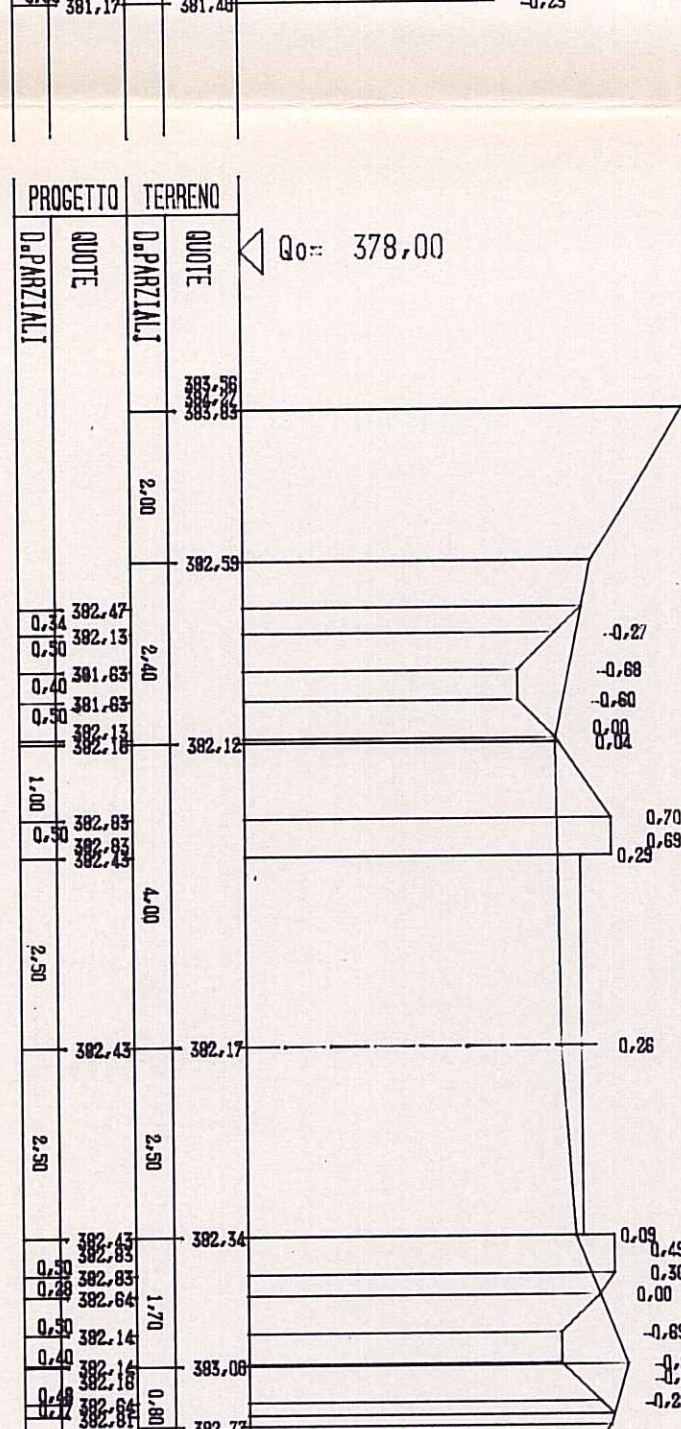


Sez. N°9
D. Partale 17,13
Prog. 147,54
R= 0,00
S= 13,09

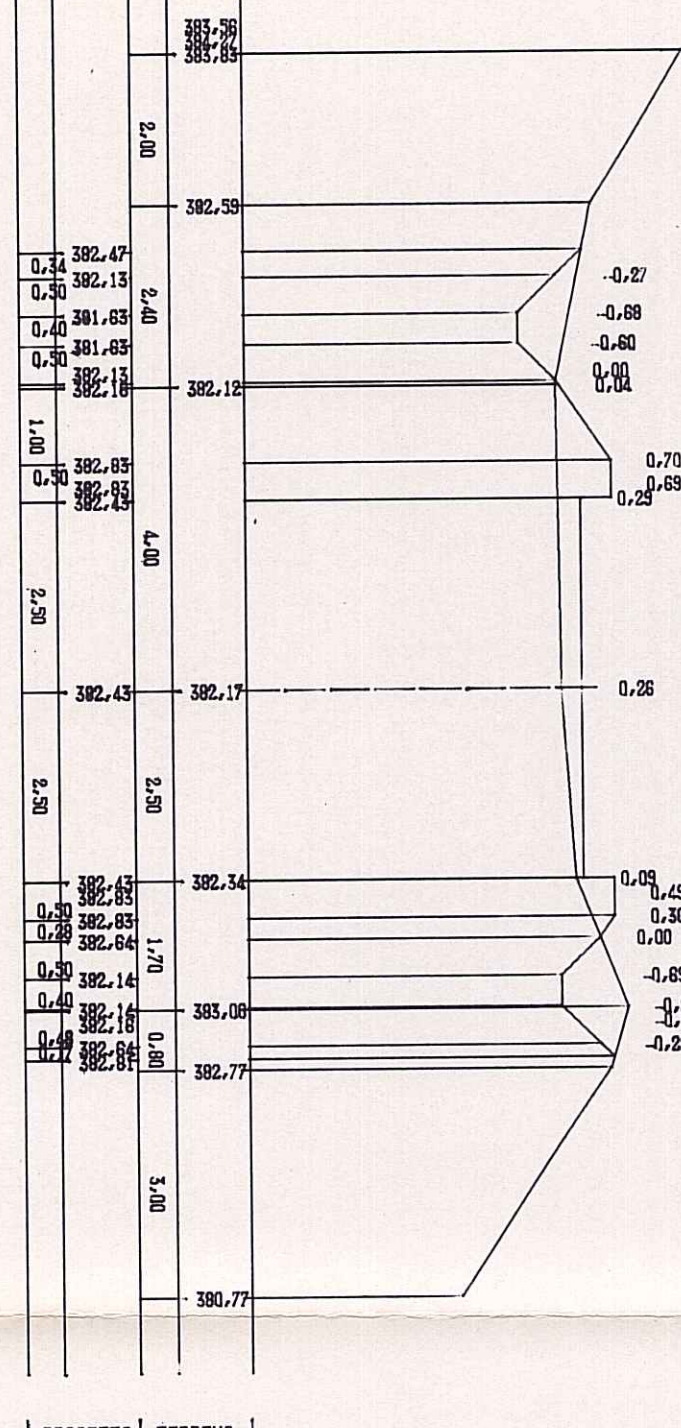


Sez. N°11
D. Partale 21,91
Prog. 191,36
R= 0,00
S= 6,23

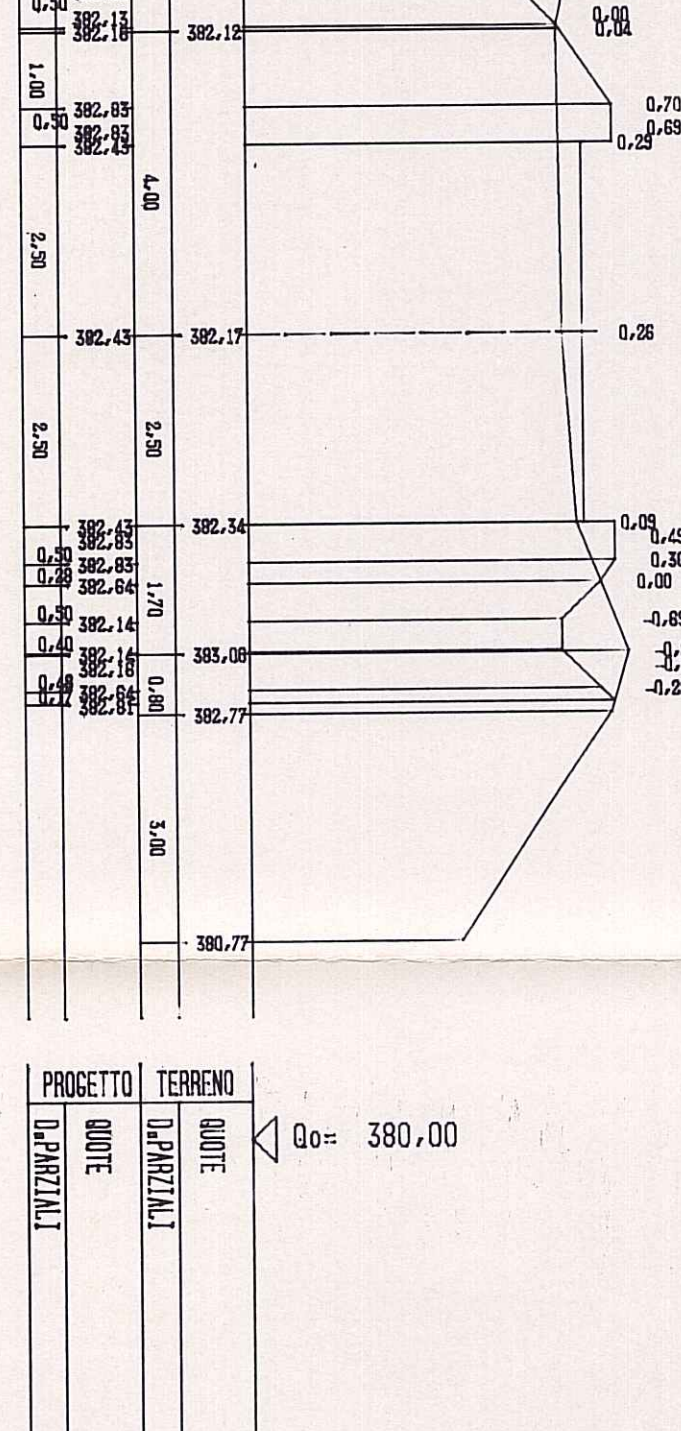


Sez. N°13
D. Partale 23,13
Prog. 233,88
R= 0,00
S= 3,33

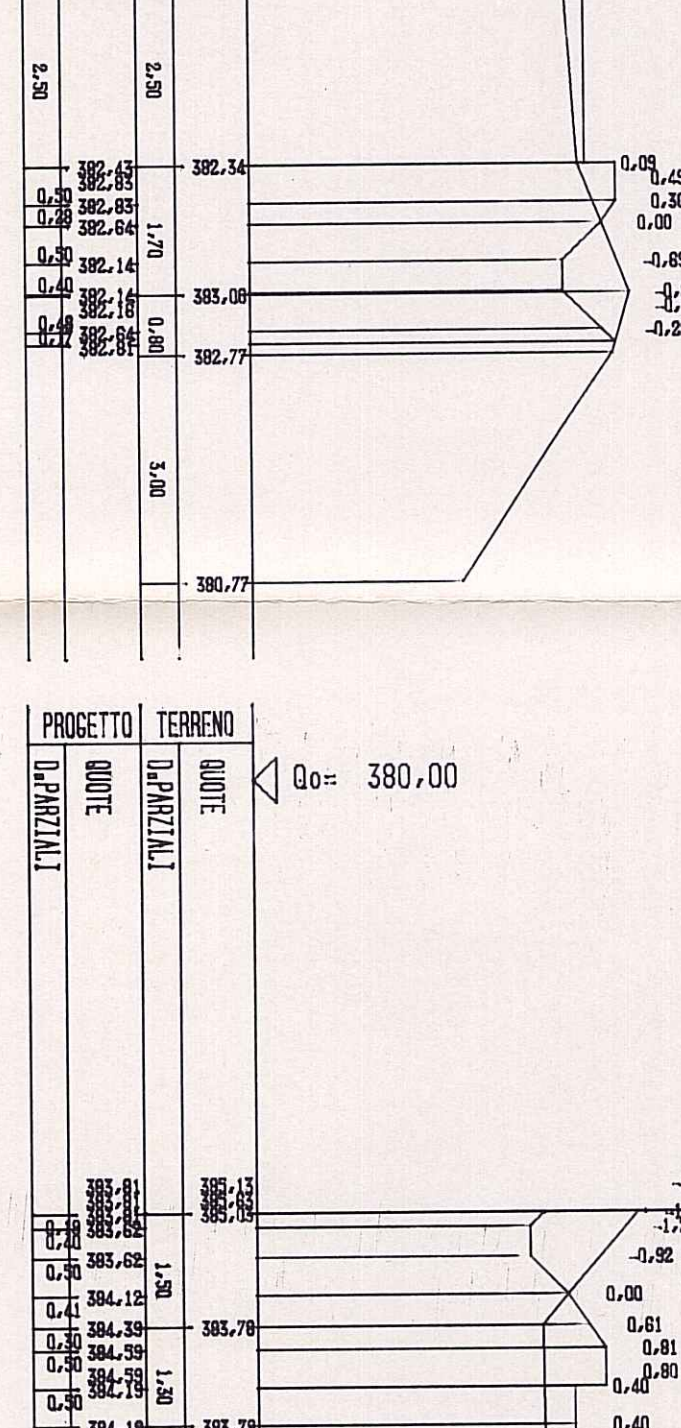

Sez. N°15
D. Partale 25,32
Prog. 282,33
R= 0,00
S= 7,60

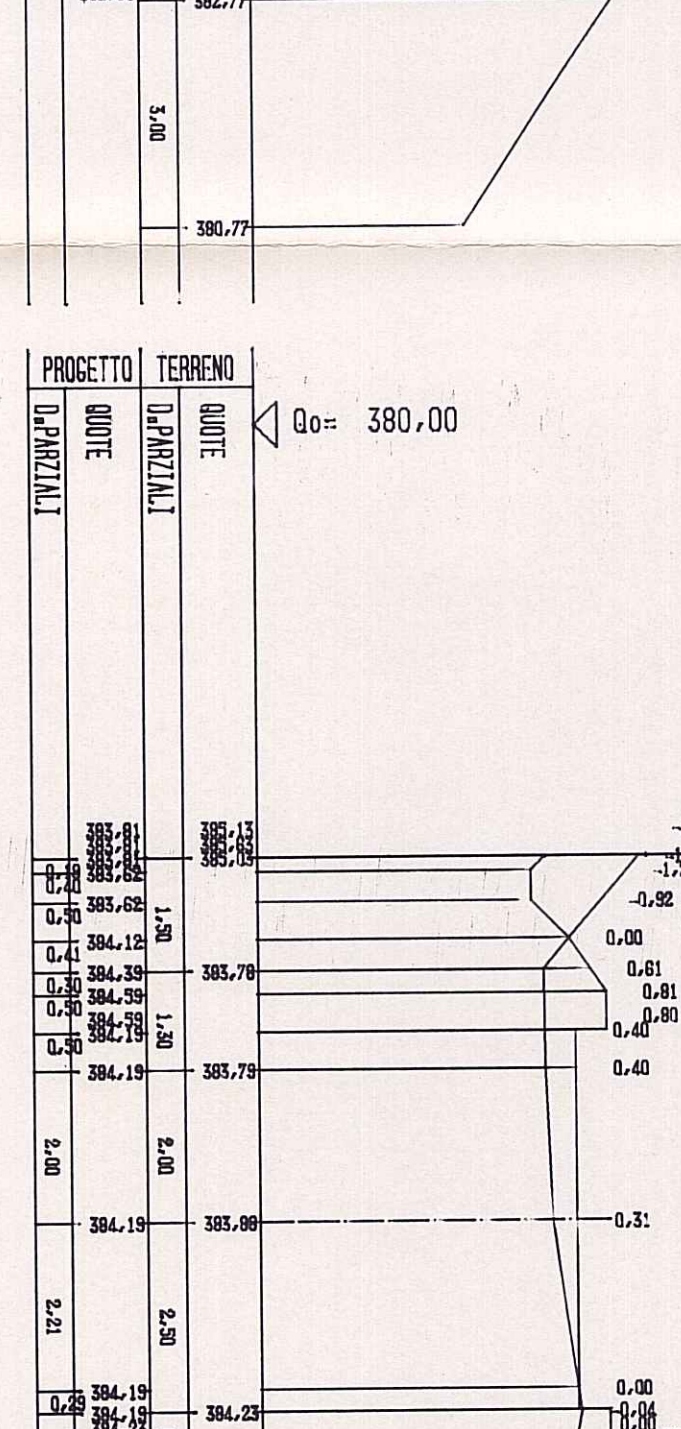

Sez. N°17
D. Partale 20,62
Prog. 323,57
R= 0,00
S= 7,69

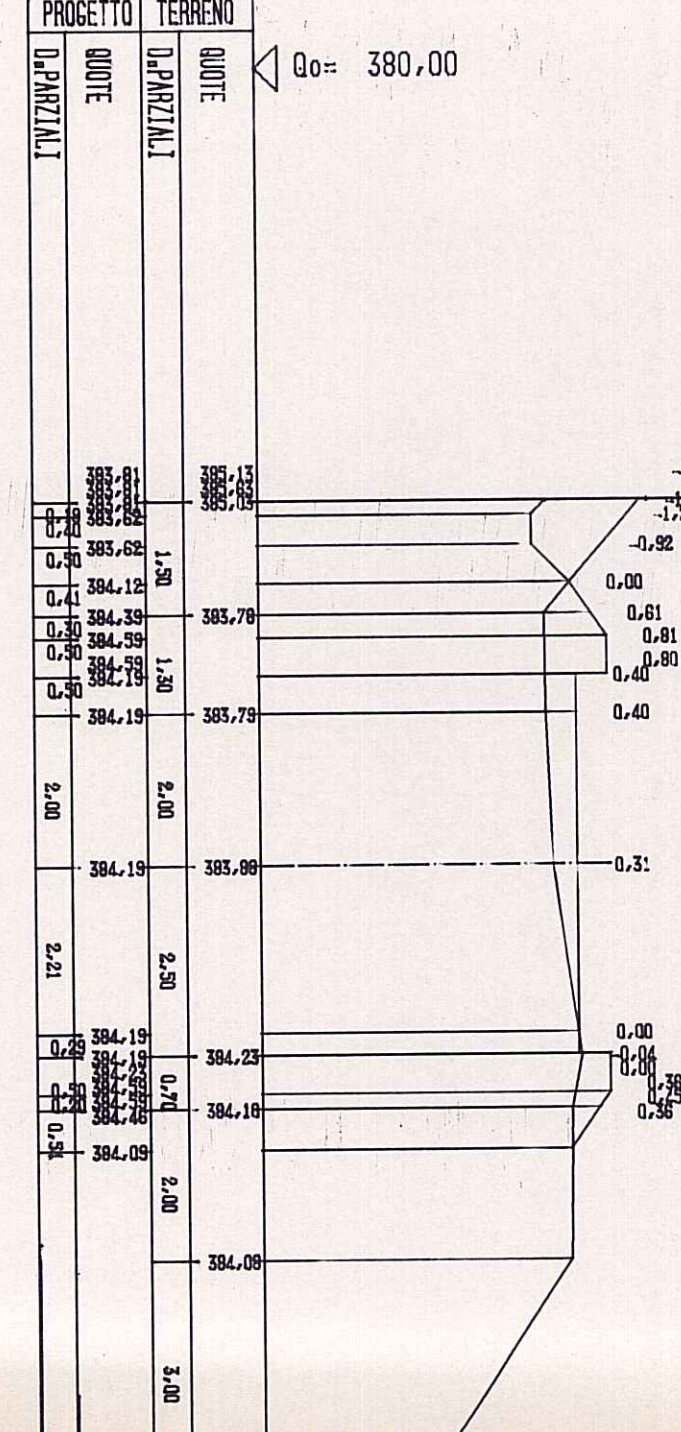

Sez. N°19
D. Partale 24,34
Prog. 365,70
R= 0,00
S= 3,20

