

CONSORZIO Z.I.R. DI CHIVIANI - OZIERI -

discarica controllata per R.S.U. a servizio
dei comuni del bacino di smaltimento
di Ozieri



USO: Si espone al pubblico
per D.D. 2/7/92
del 2/7/92
del 2/7/92

PERIZIA DI
VARIANTE N° 2

STRADA D'ACCESSO DISCARICA

SEZIONI TRASVERSALI 20÷39

IL DIRETTORE DEI LAVORI
IL FIDUCIARIO

CELL. LOG. CAVIARO SANI (C.F. ANV. S. VALDORE LUNEDIANA)


ORDINE INGEGNERI
N. 283 DI 100 CAVIARO SANI

PROVINCIA DI VIGEVANO


data 04 SET. 1992

1:100
Tav. 21


Sez. N°20
D. Partale 16,47
Prog. 382,17
R. 0,05
S. 3,28

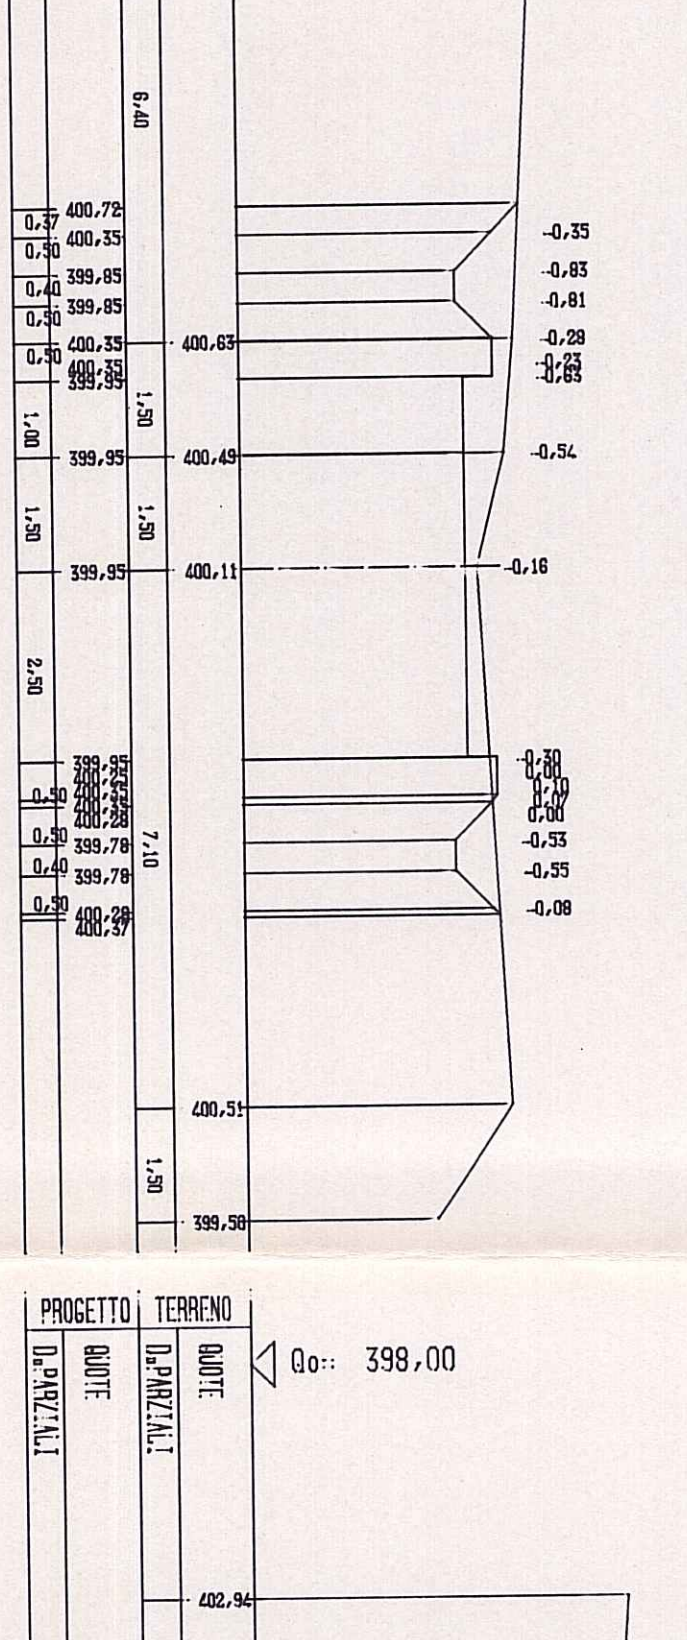


Sez. N°22
D. Partale 13,78
Prog. 423,53
R. 0,05
S. 2,43

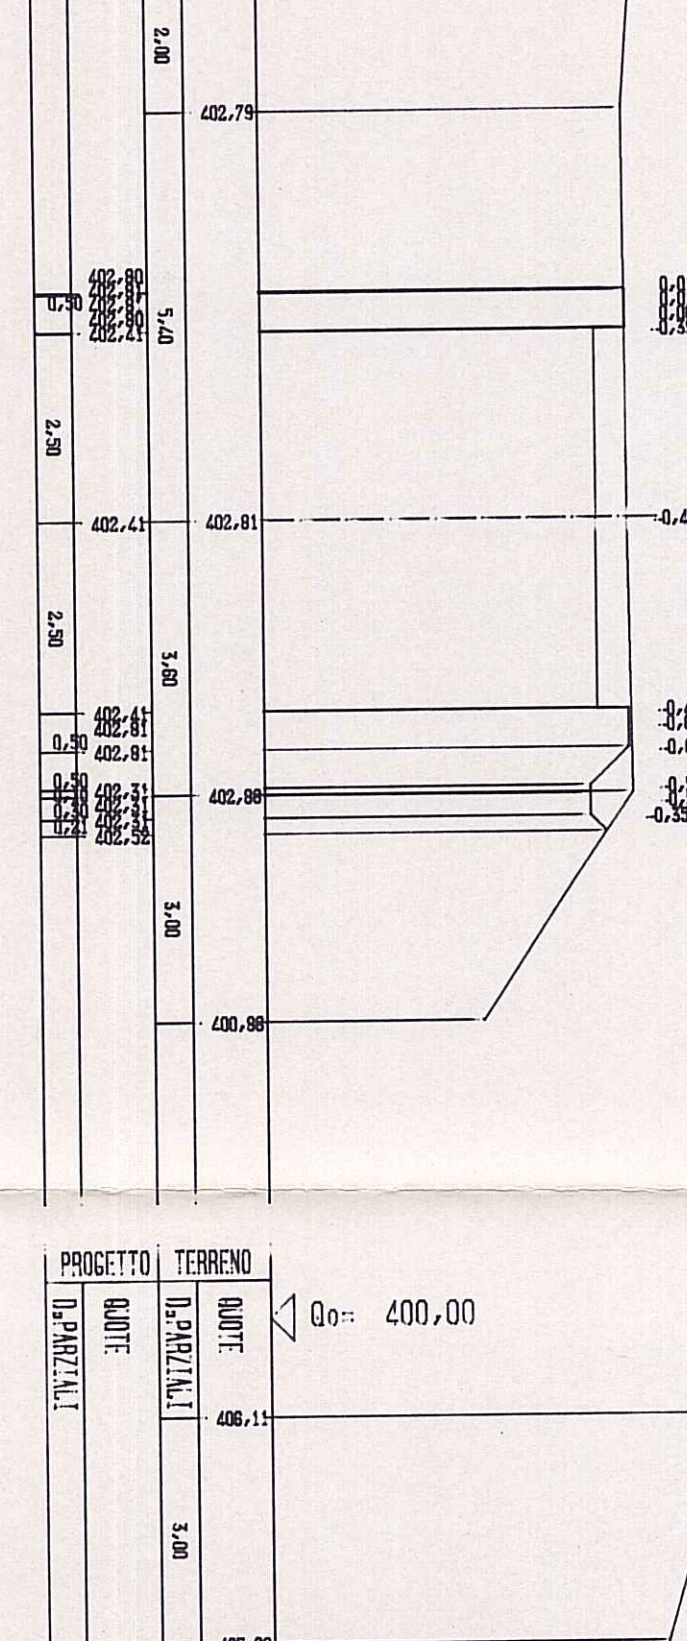


Sez. N°24
D. Partale 12,95
Prog. 455,06
R. 0,00
S. 4,81

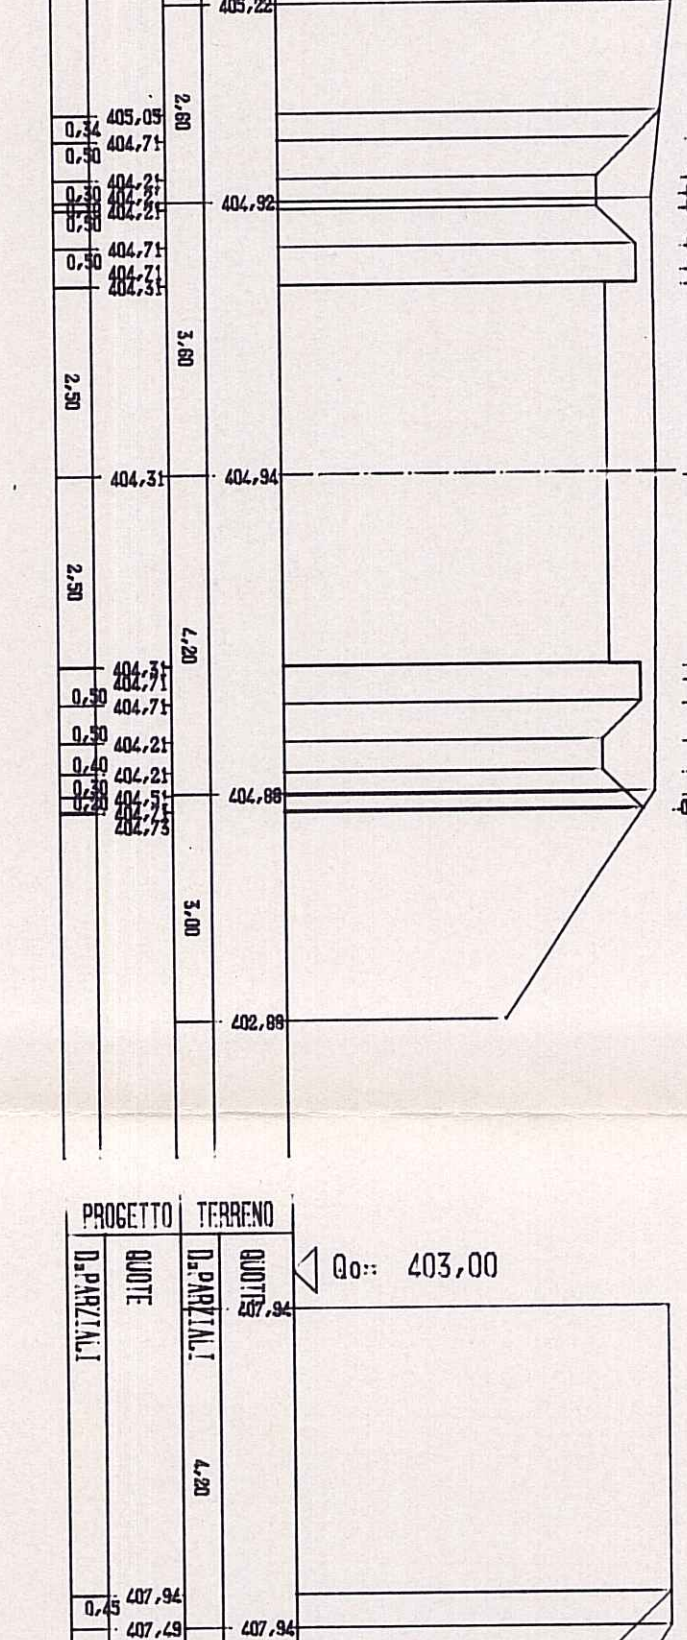


Sez. N°26
D. Partale 9,77
Prog. 474,61
R. 0,00
S. 3,74

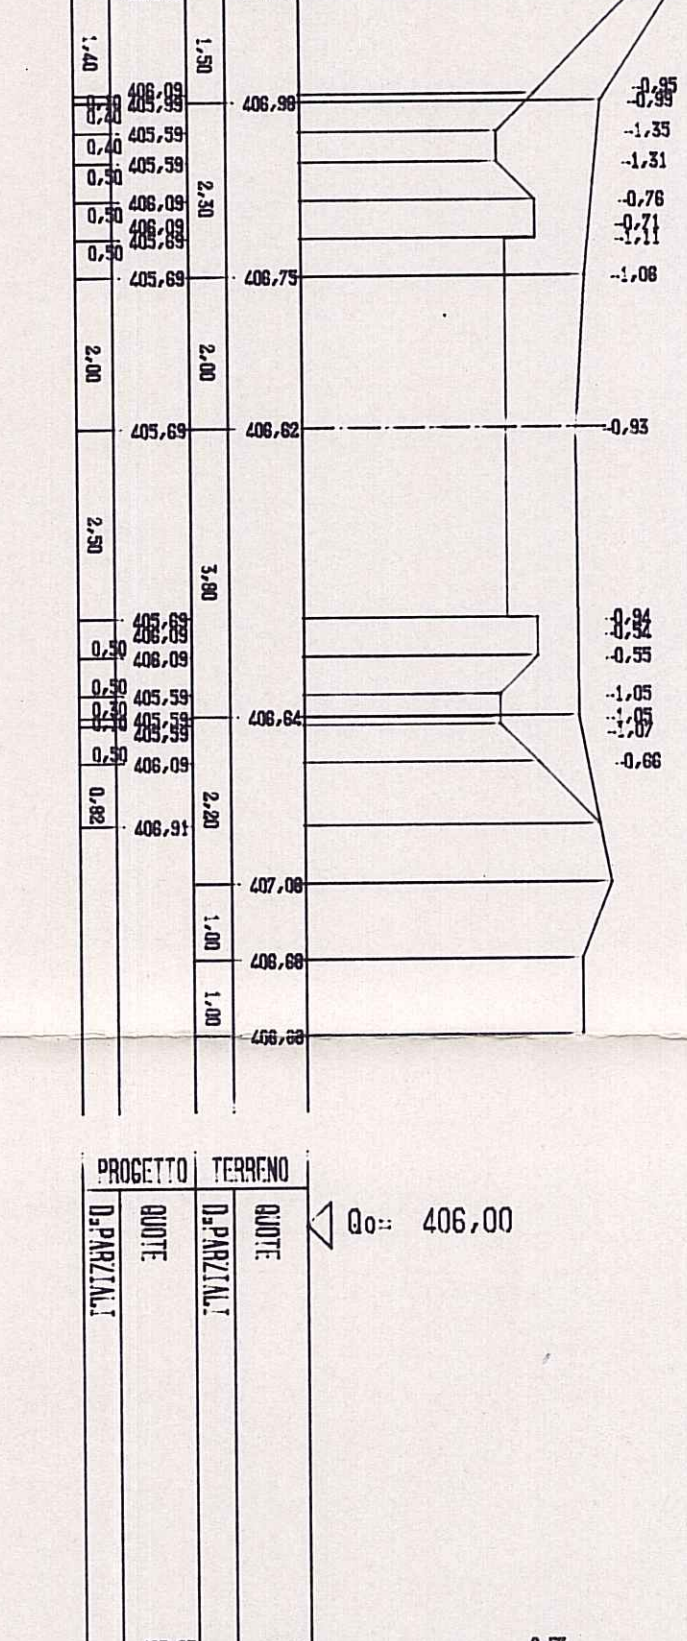


Sez. N°28
D. Partale 24,50
Prog. 512,70
R. 1,41
S. 1,62

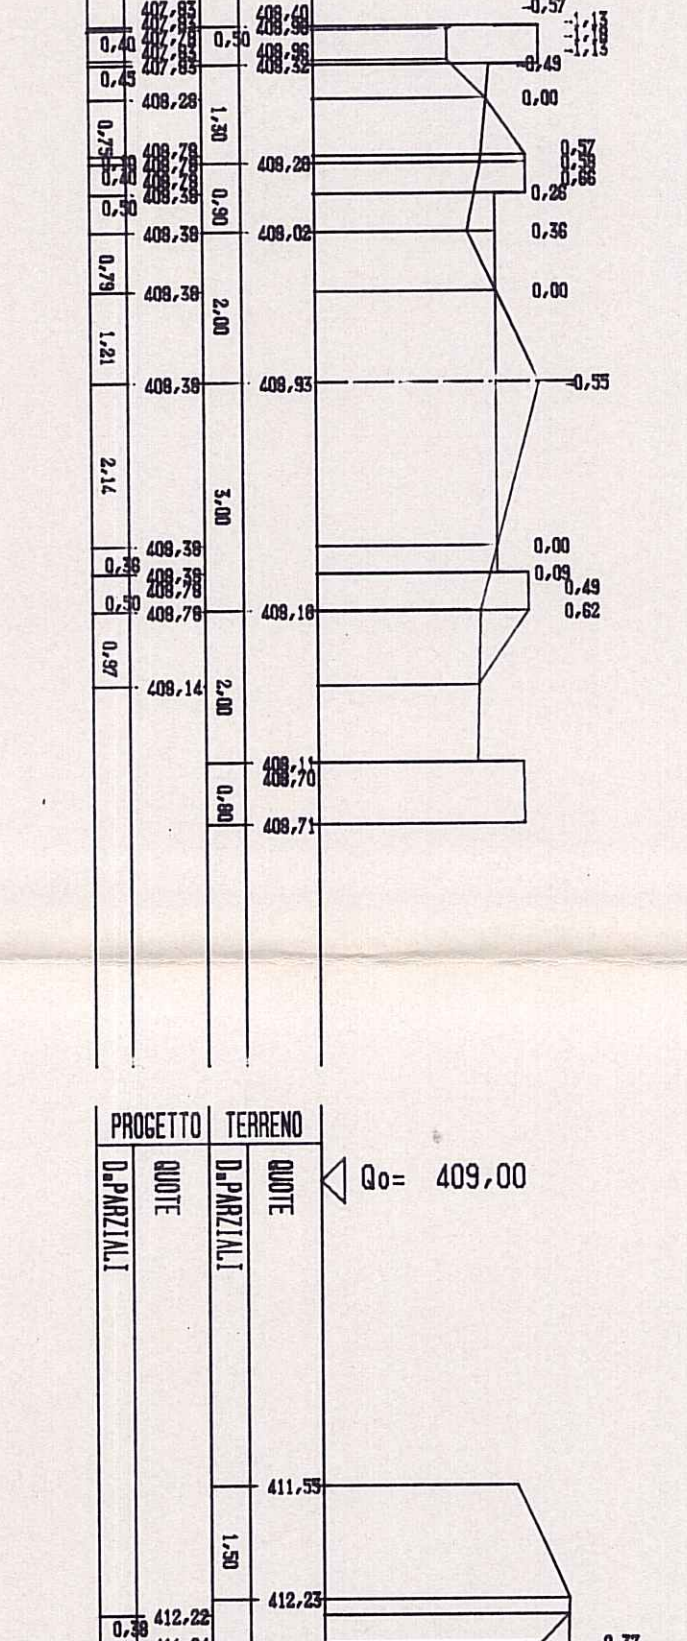


Sez. N°30
D. Partale 14,90
Prog. 555,91
R. 0,00
S. 6,30

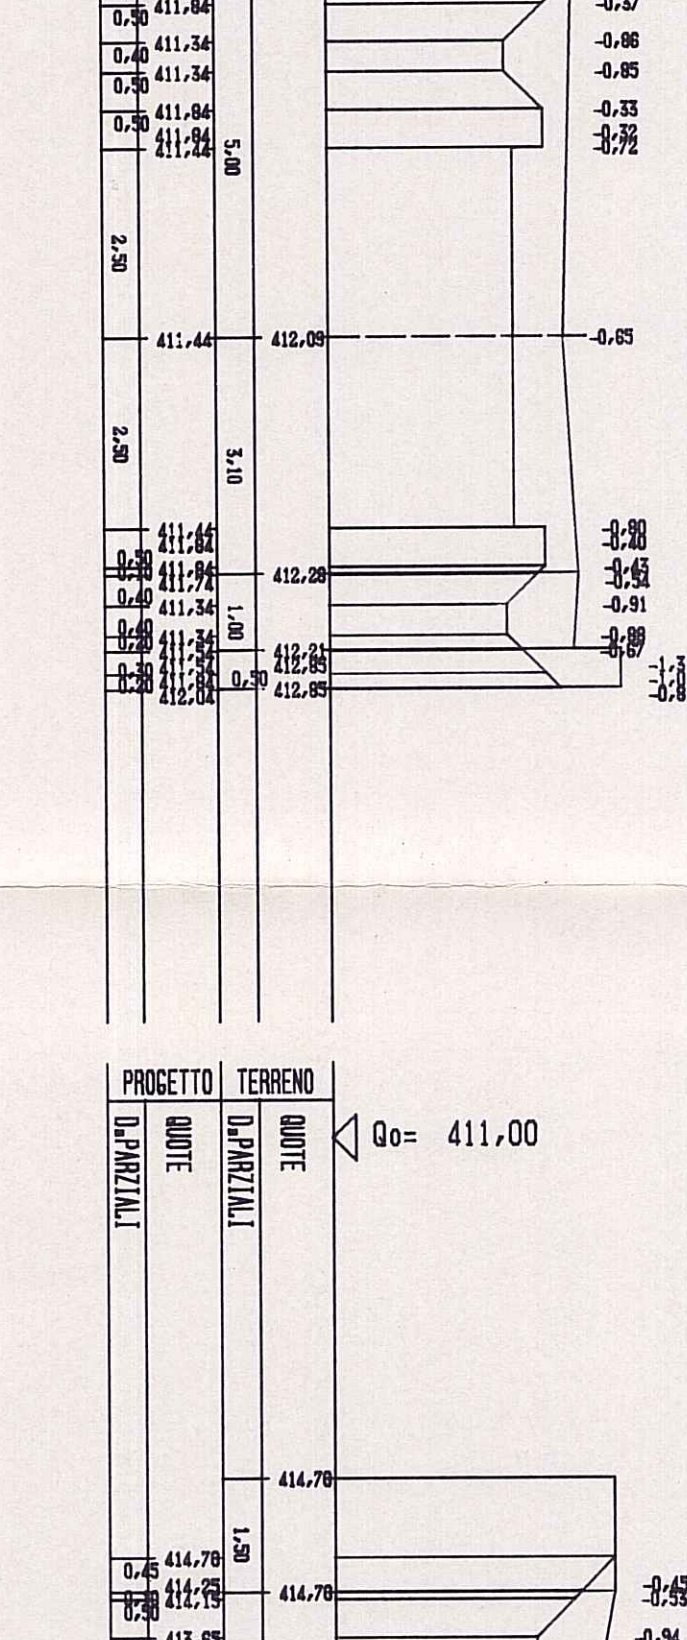


Sez. N°32
D. Partale 20,88
Prog. 588,54
R. 0,00
S. 6,70

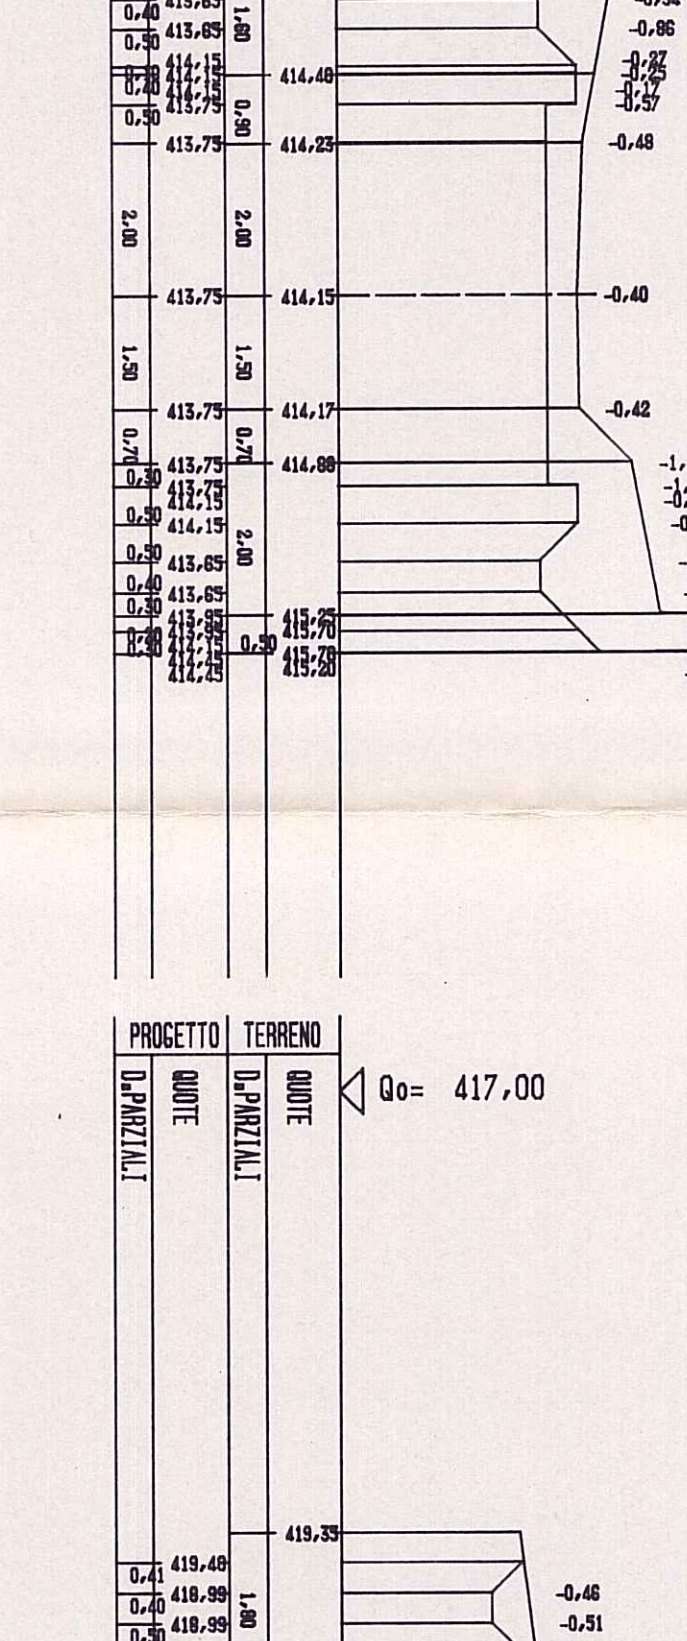


Sez. N°34
D. Partale 29,27
Prog. 626,28
R. 0,41
S. 5,25

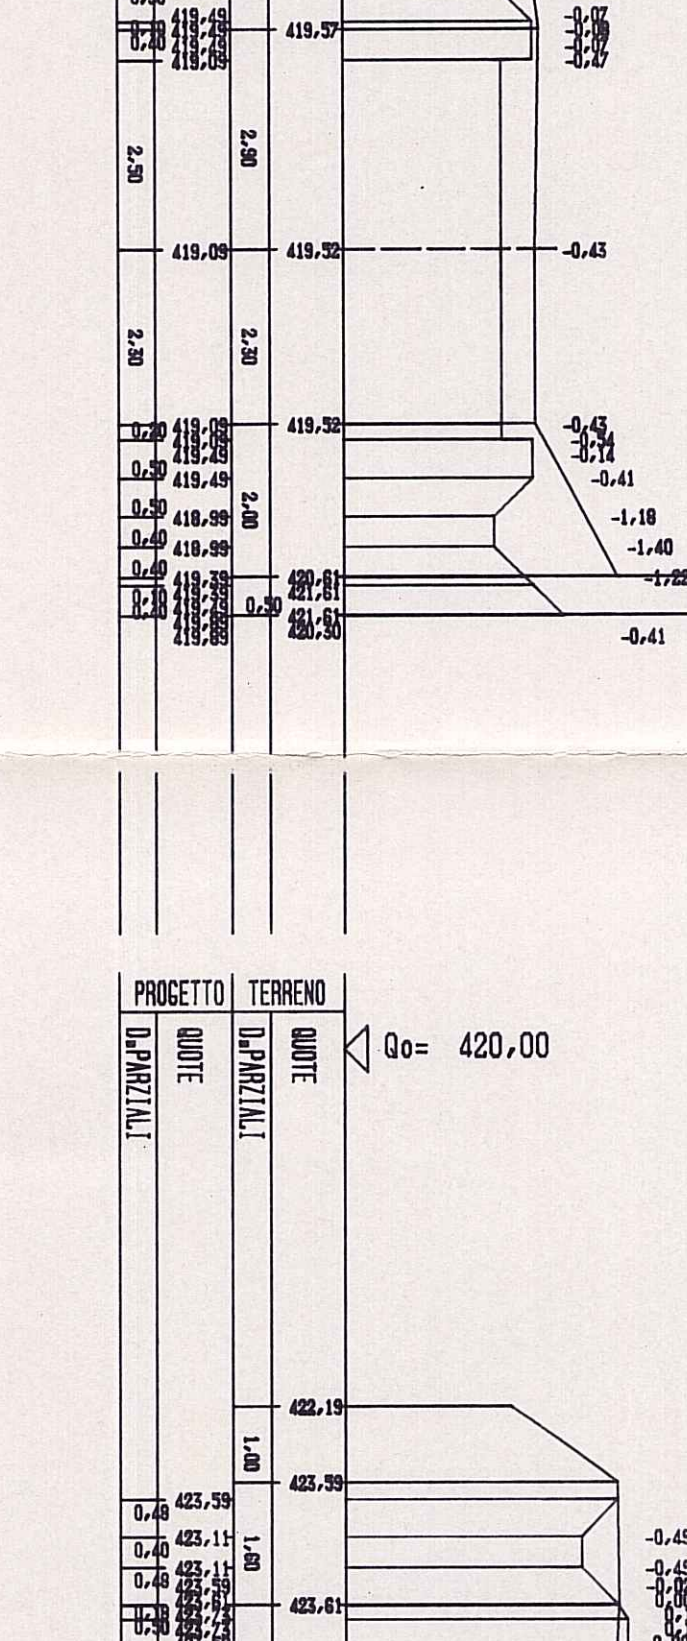


Sez. N°36
D. Partale 8,18
Prog. 652,04
R. 0,41
S. 1,61

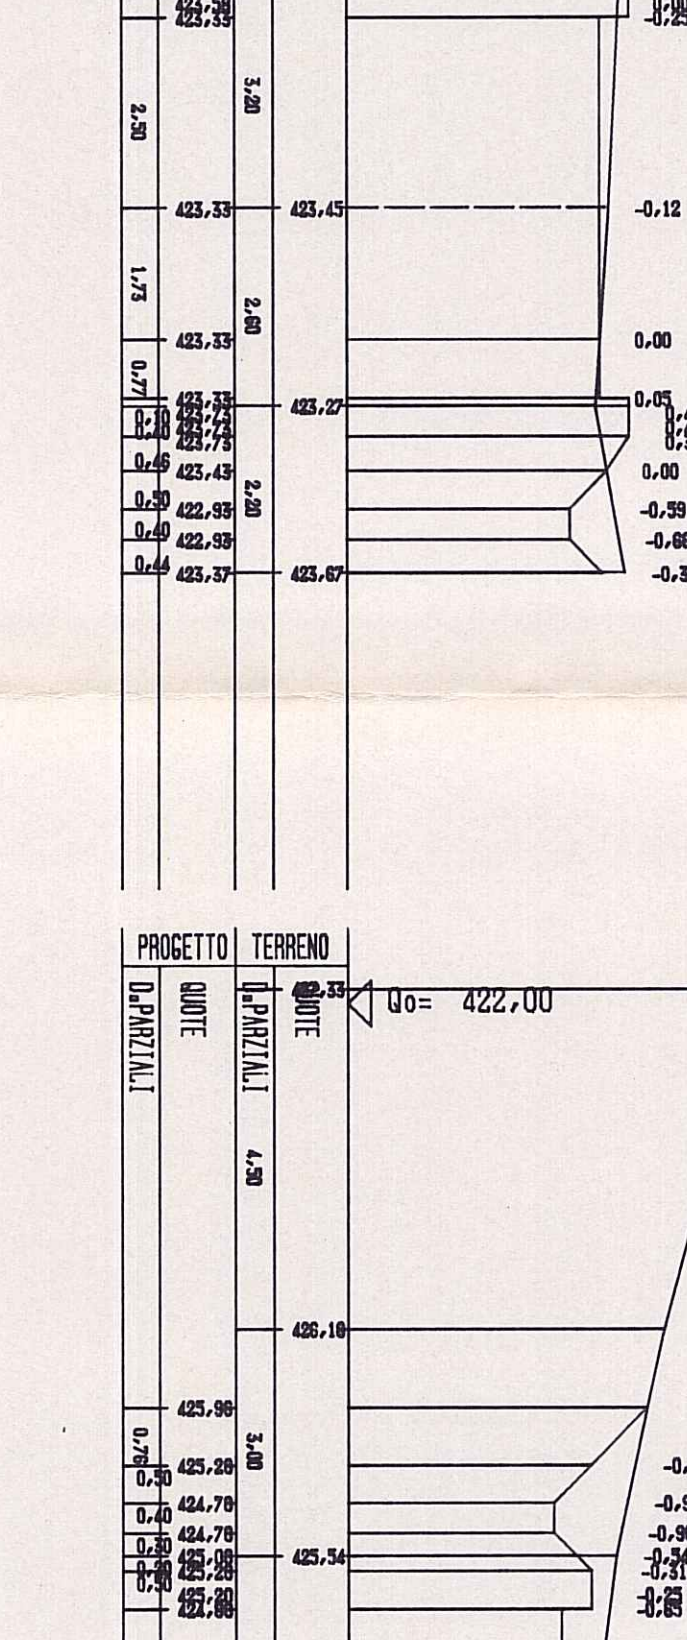


Sez. N°38
D. Partale 7,73
Prog. 670,94
R. 0,05
S. 3,44

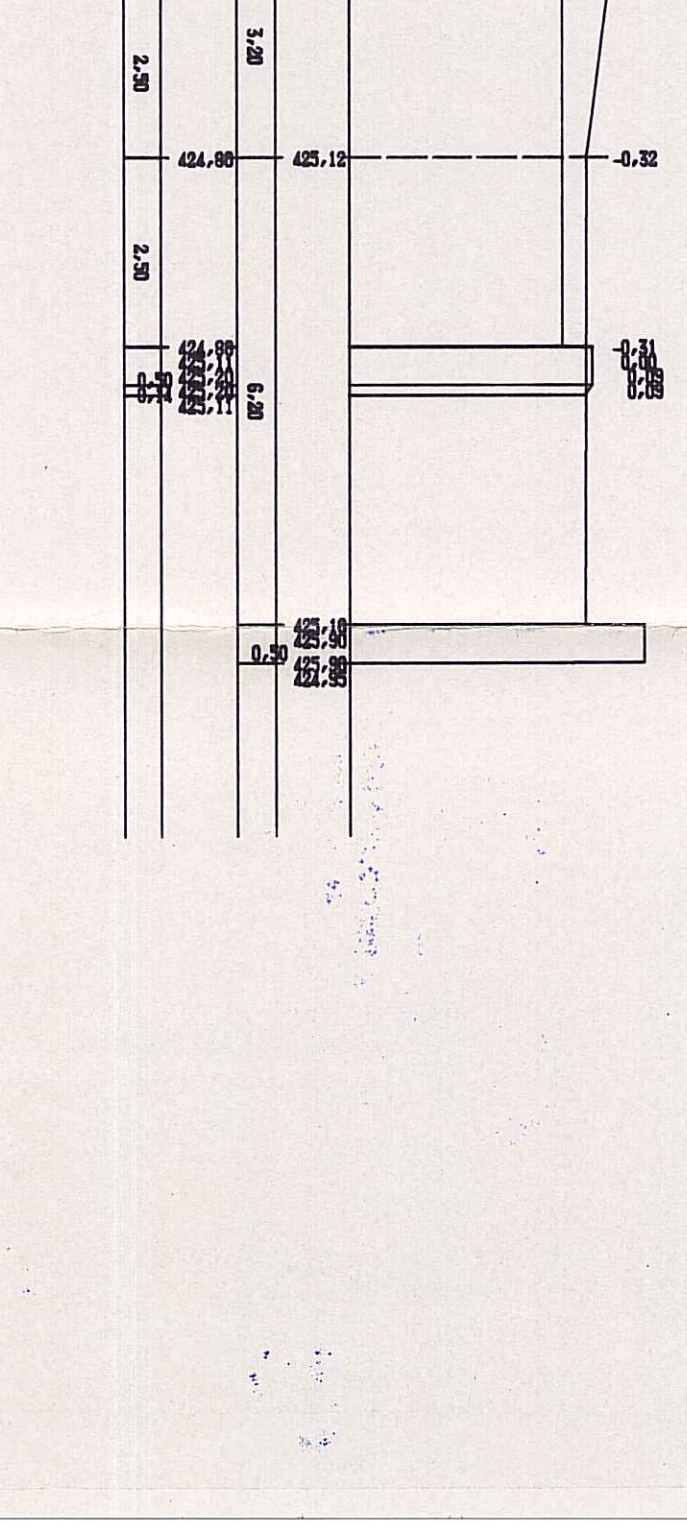


Sez. N°21
D. Partale 20,38
Prog. 414,75
R. 0,00
S. 2,87

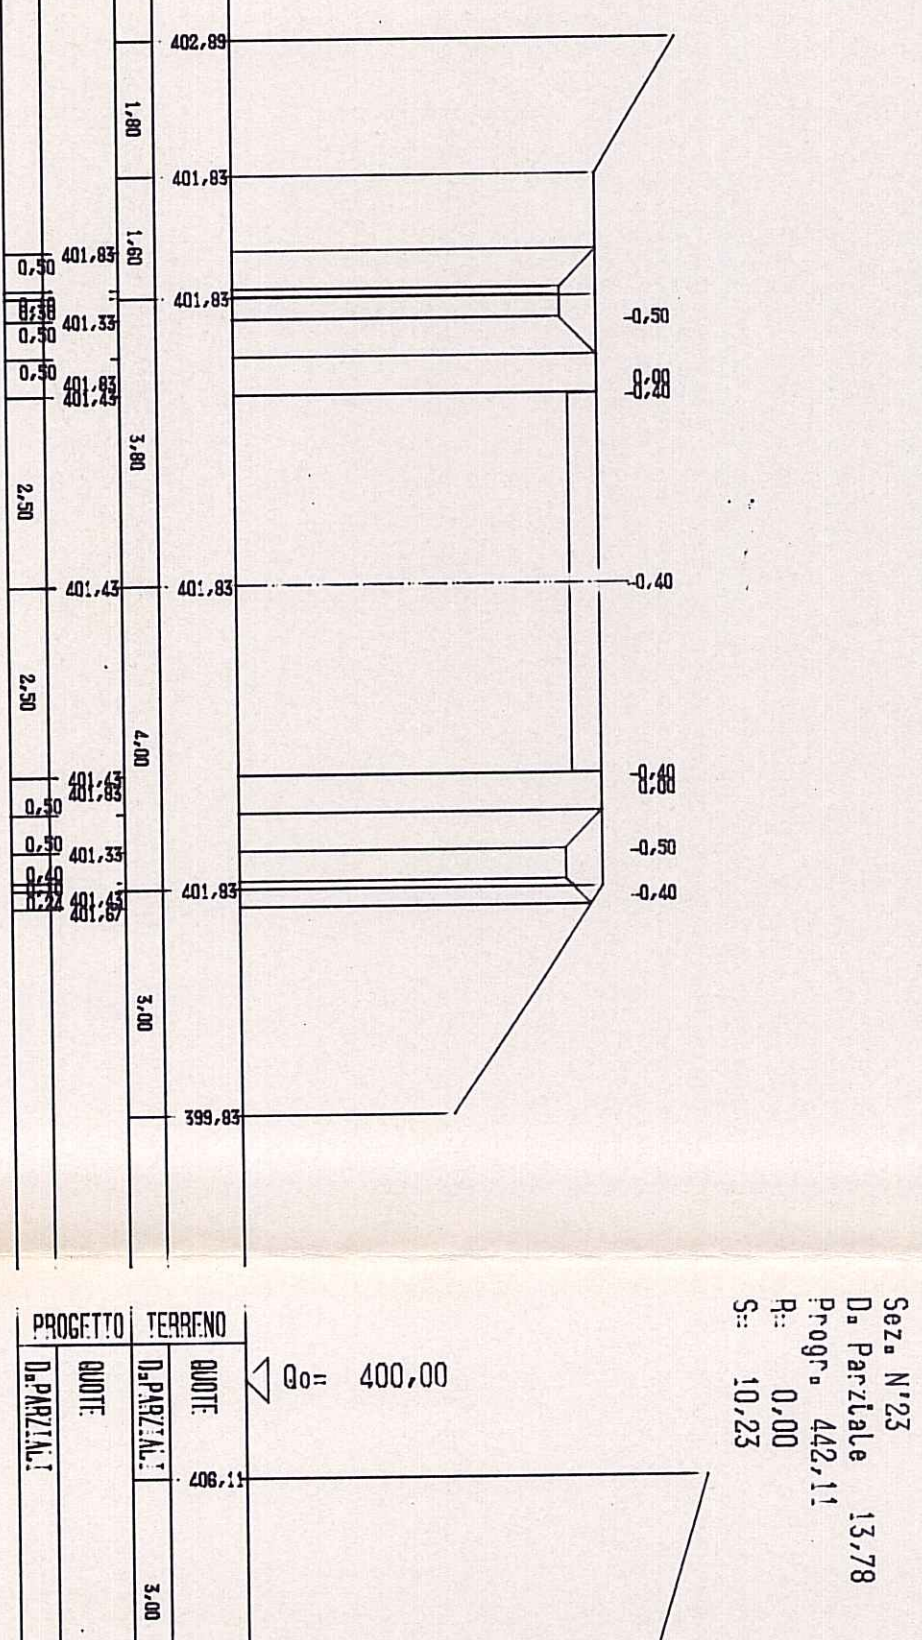


Sez. N°23
D. Partale 13,78
Prog. 442,11
R. 0,00
S. 10,23

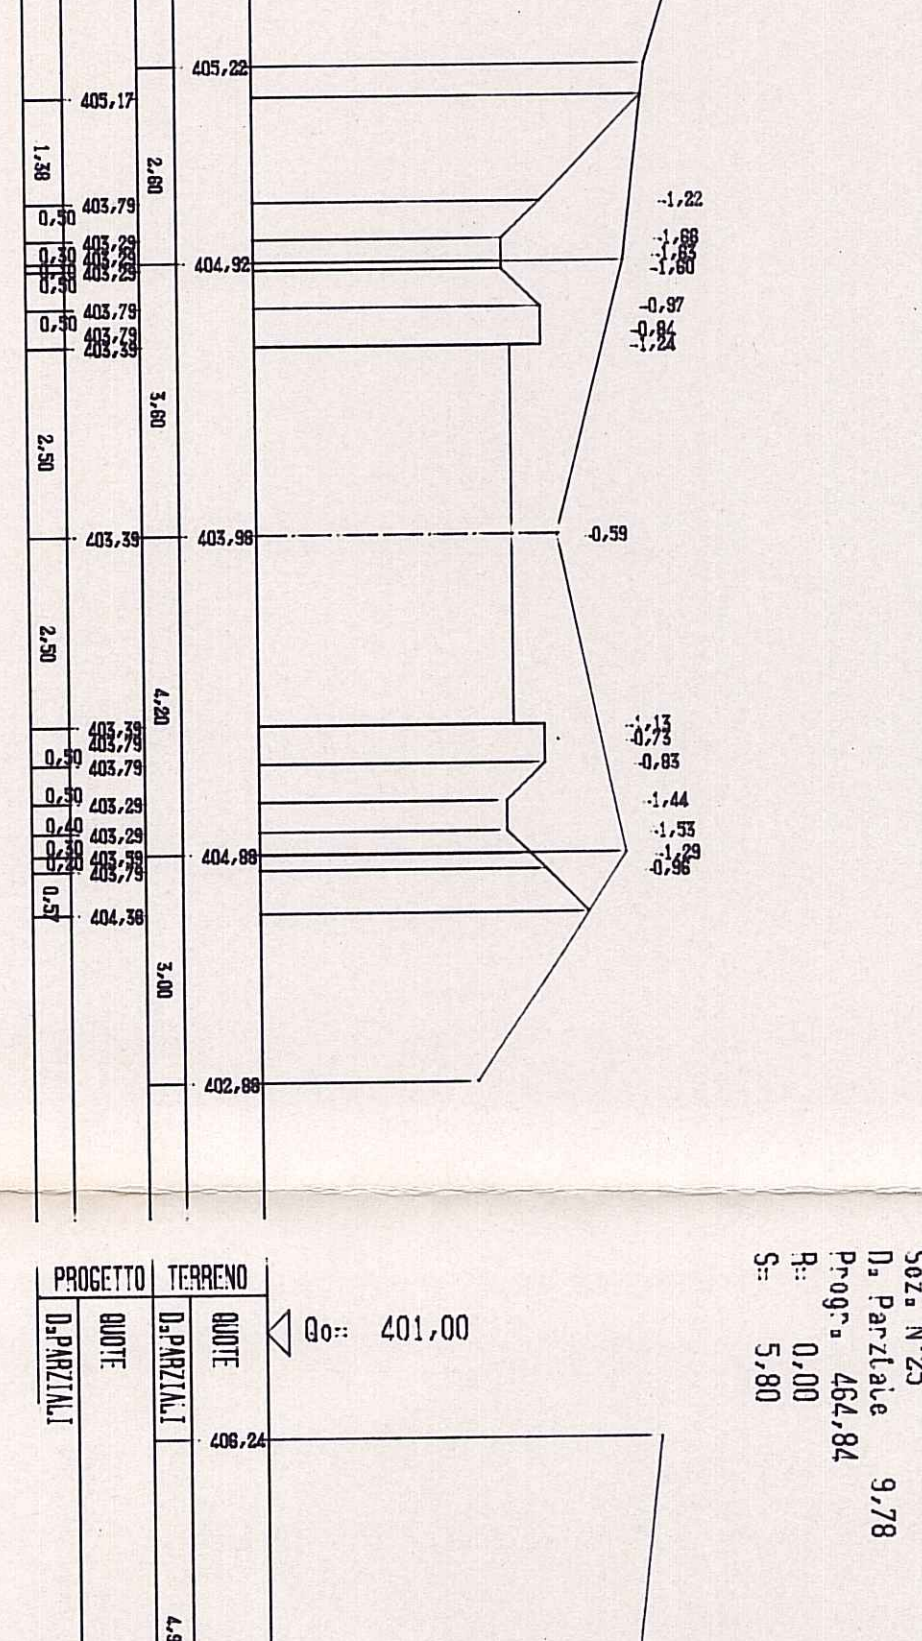


Sez. N°25
D. Partale 9,78
Prog. 464,84
R. 0,00
S. 5,80

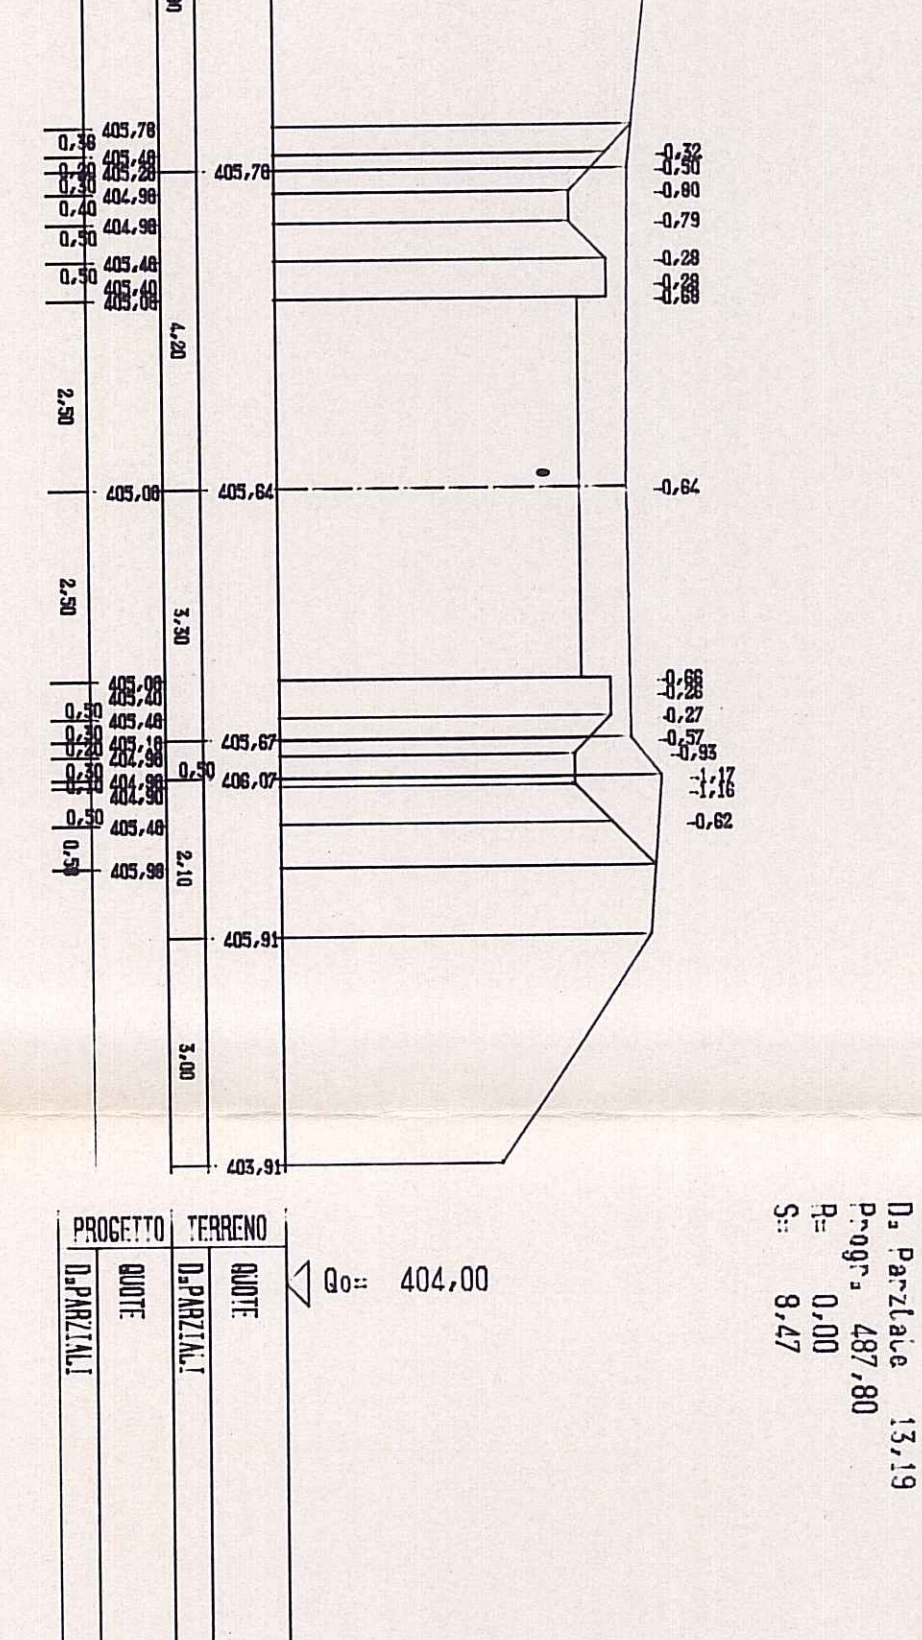


Sez. N°27
D. Partale 13,13
Prog. 487,80
R. 0,00
S. 8,47

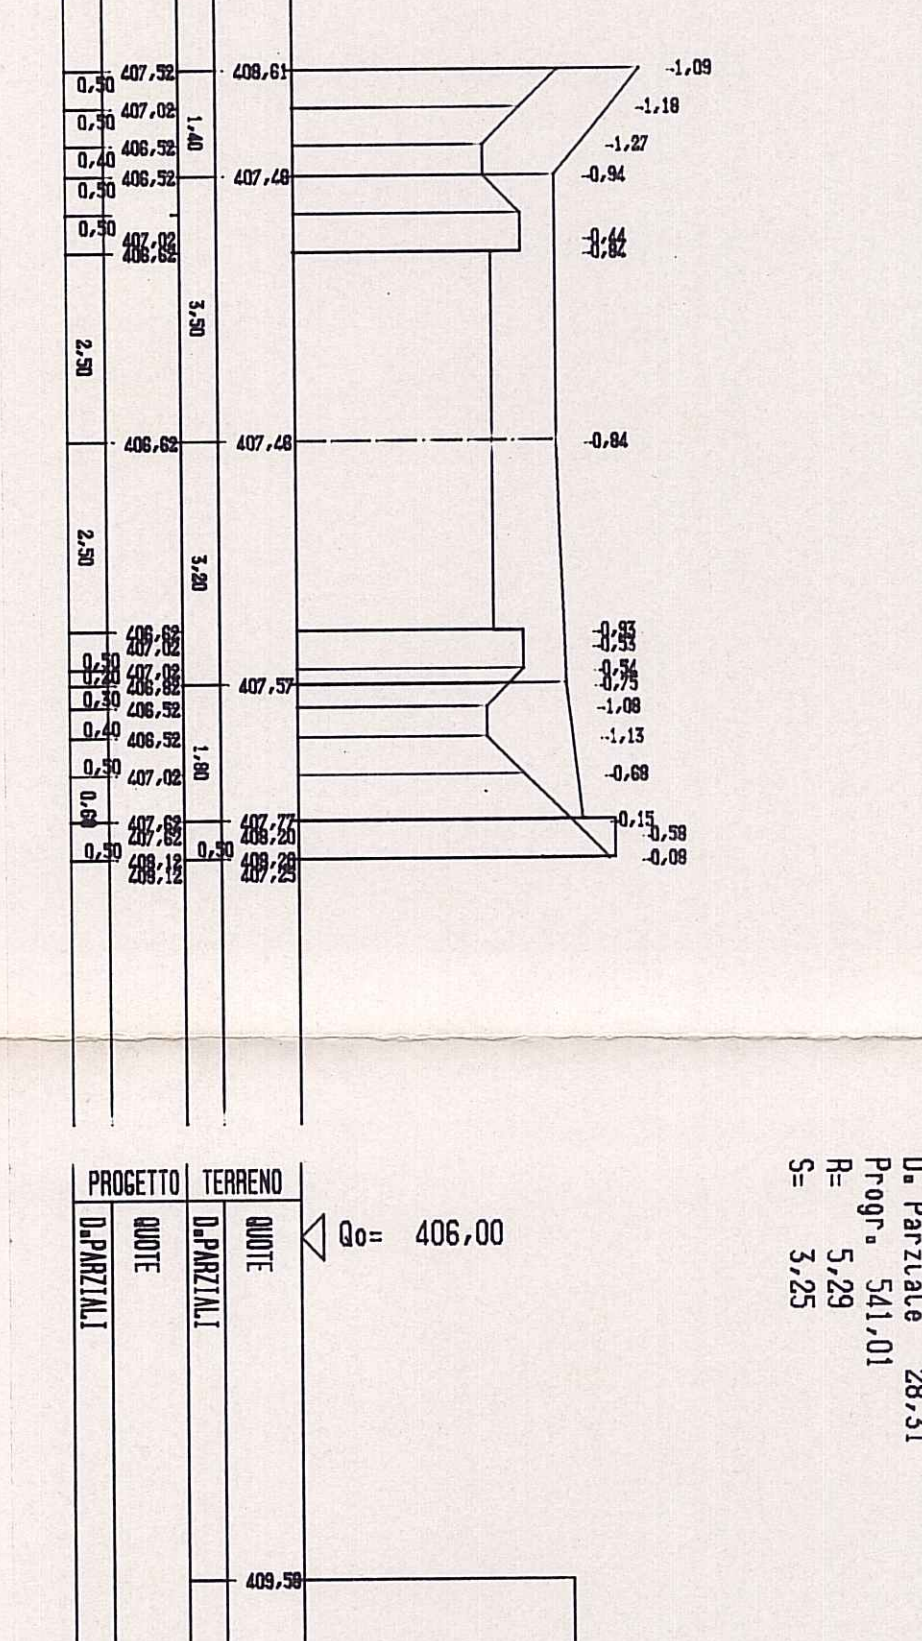


Sez. N°29
D. Partale 28,31
Prog. 511,01
R. 5,28
S. 3,25

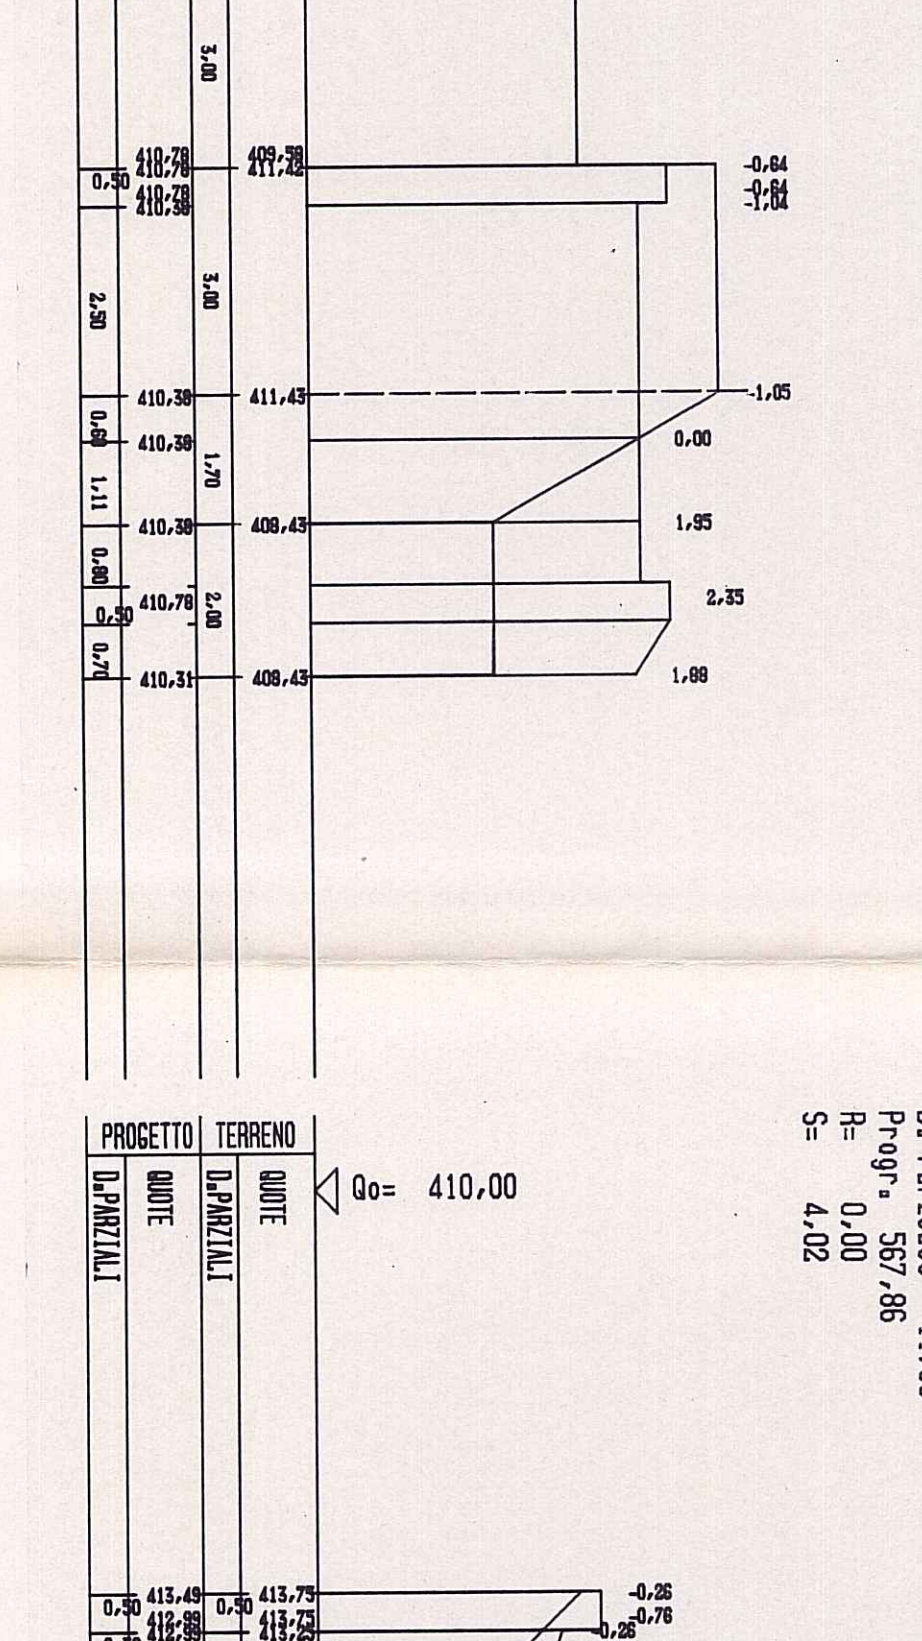


Sez. N°31
D. Partale 11,95
Prog. 567,86
R. 0,00
S. 4,02

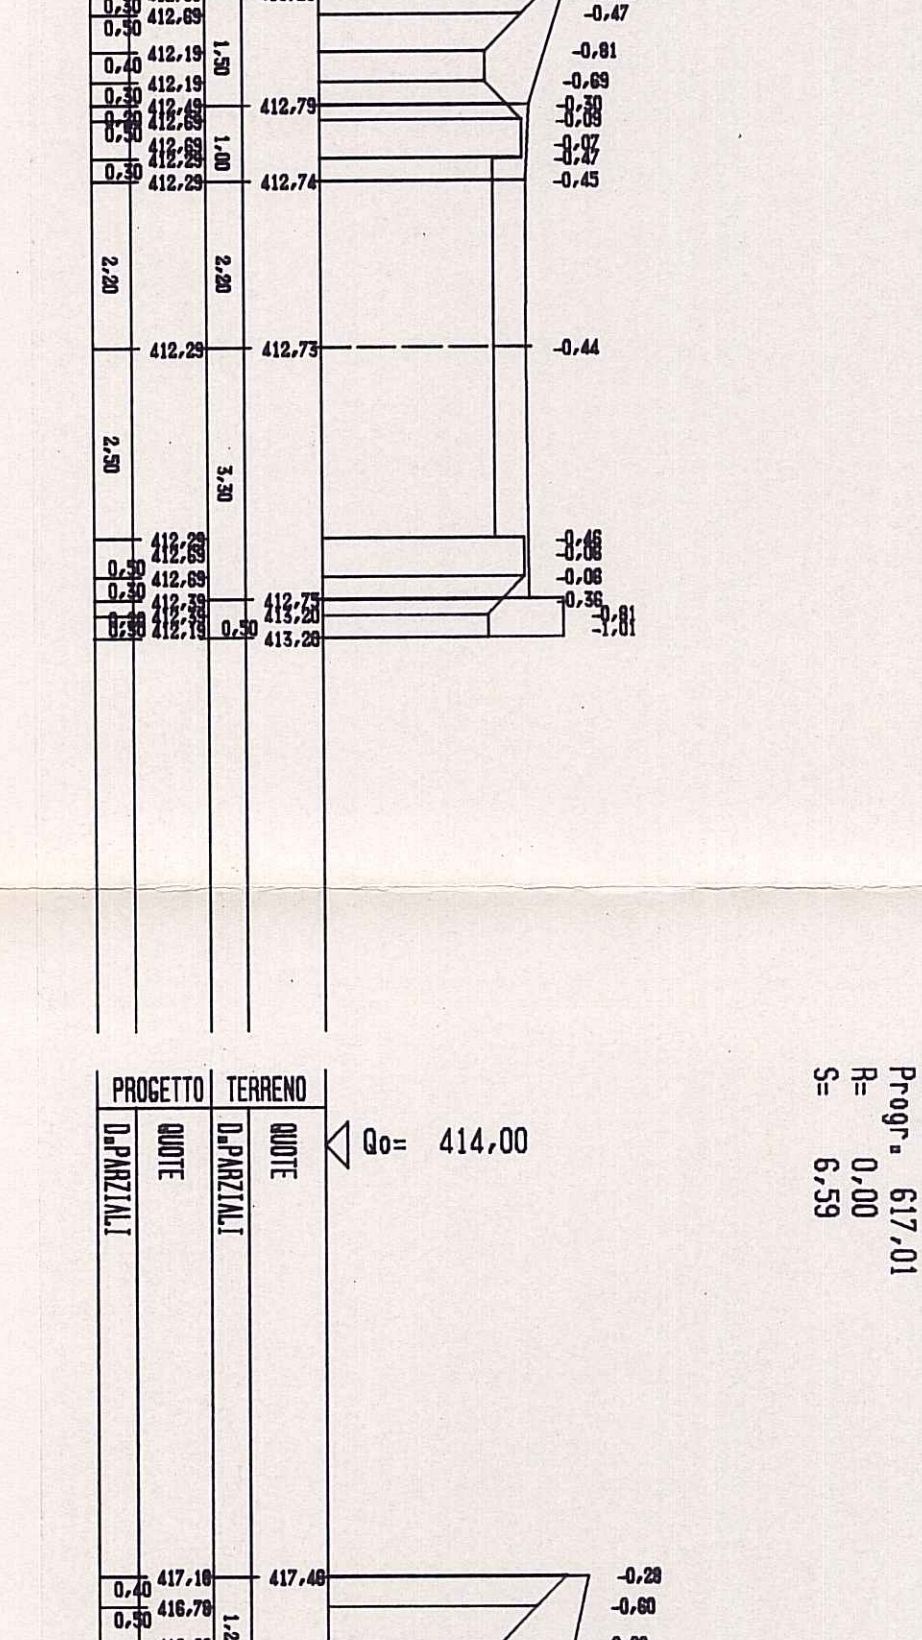


Sez. N°33
D. Partale 28,47
Prog. 617,01
R. 0,82
S. 6,33

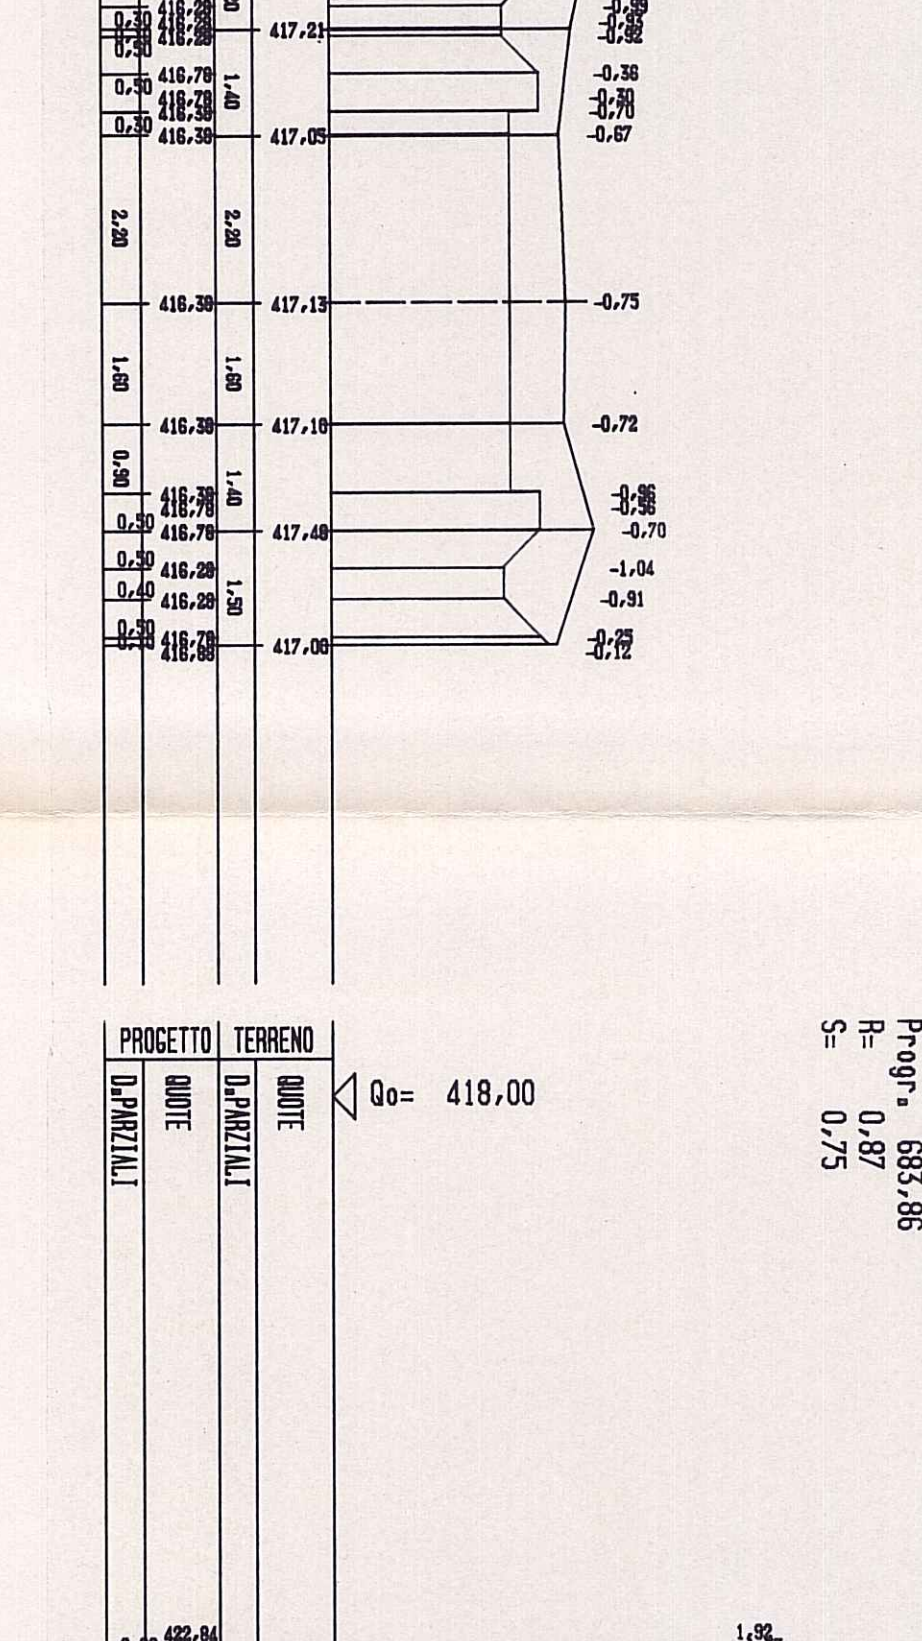

Sez. N°35
D. Partale 37,58
Prog. 683,86
R. 0,73
S. 0,73

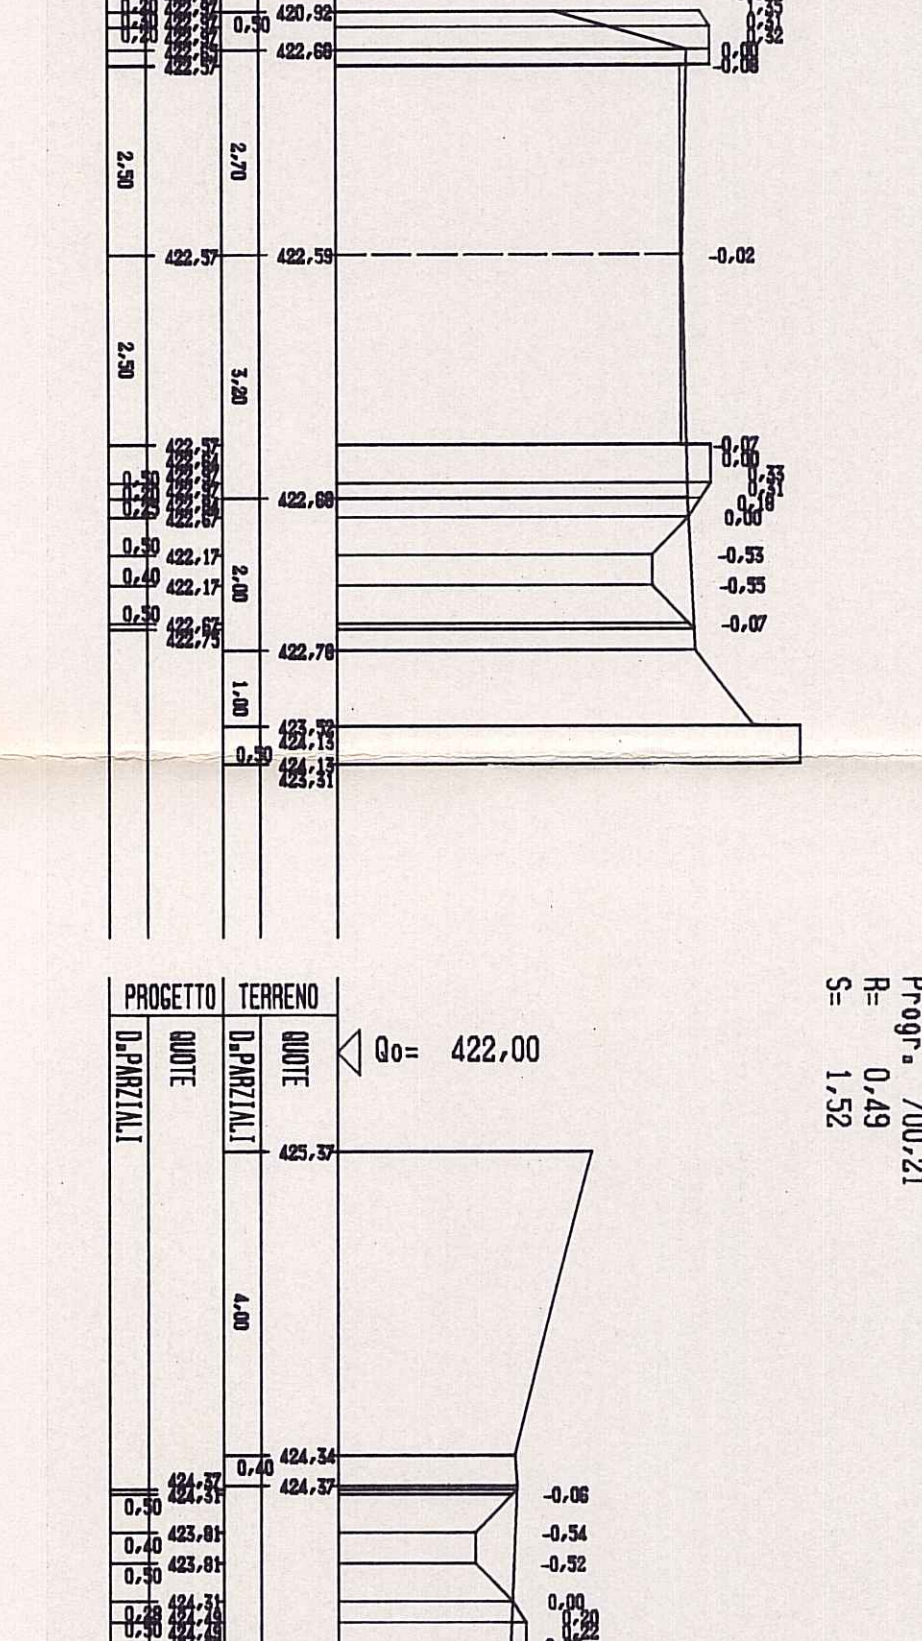

Sez. N°37
D. Partale 8,17
Prog. 700,21
R. 0,00
S. 1,32

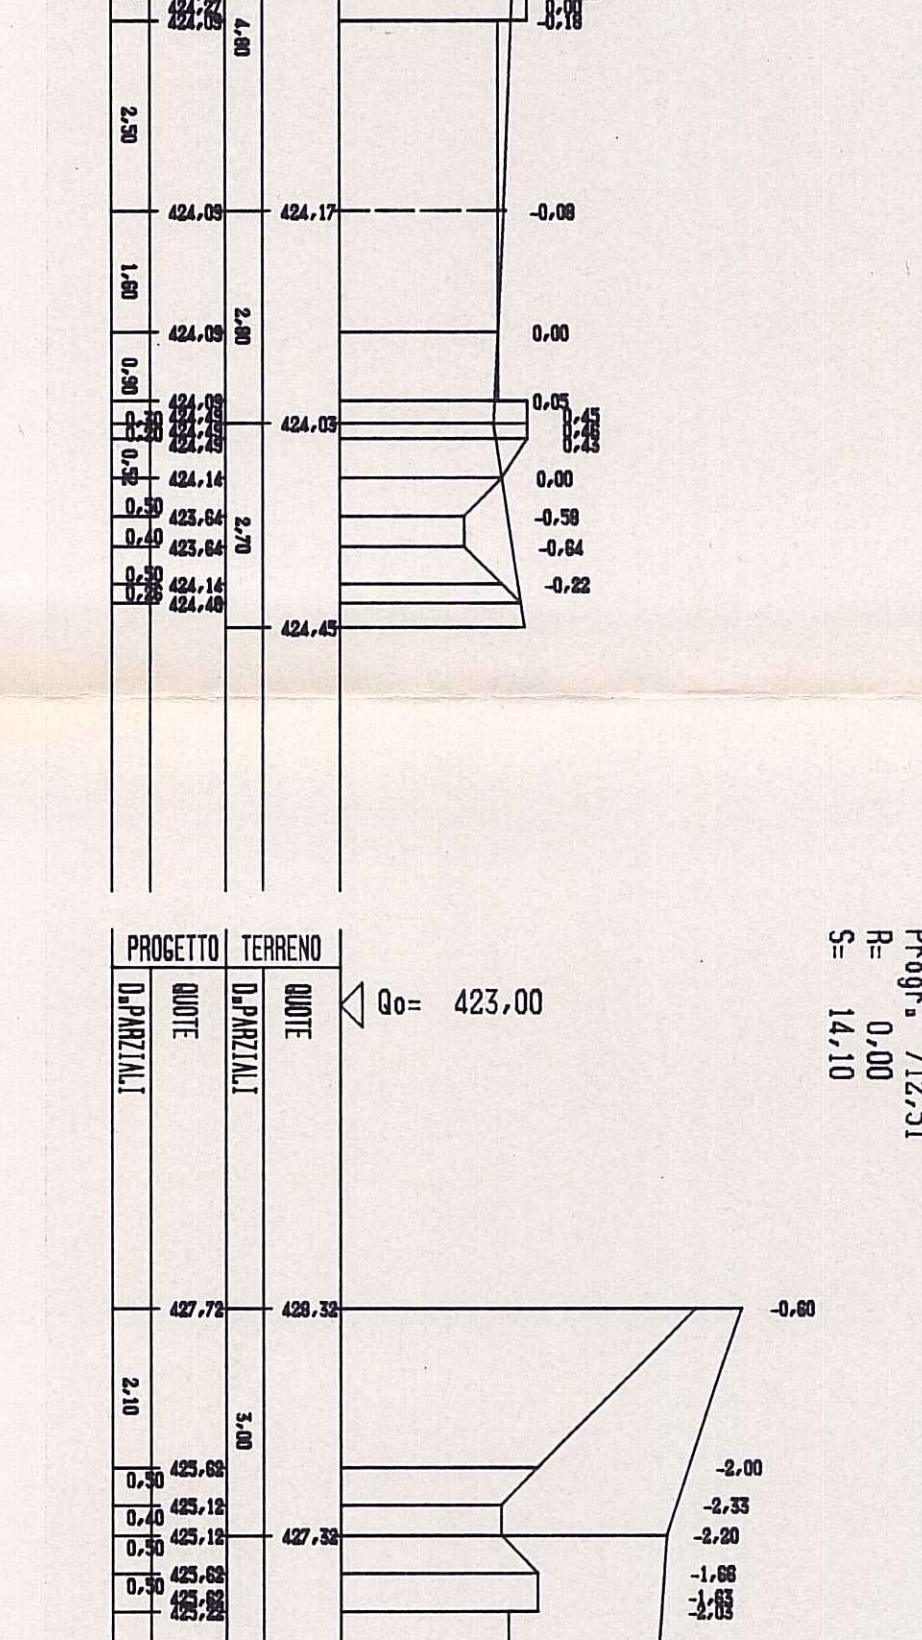

Sez. N°39
D. Partale 4,57
Prog. 710,51
R. 0,00
S. 14,10

