
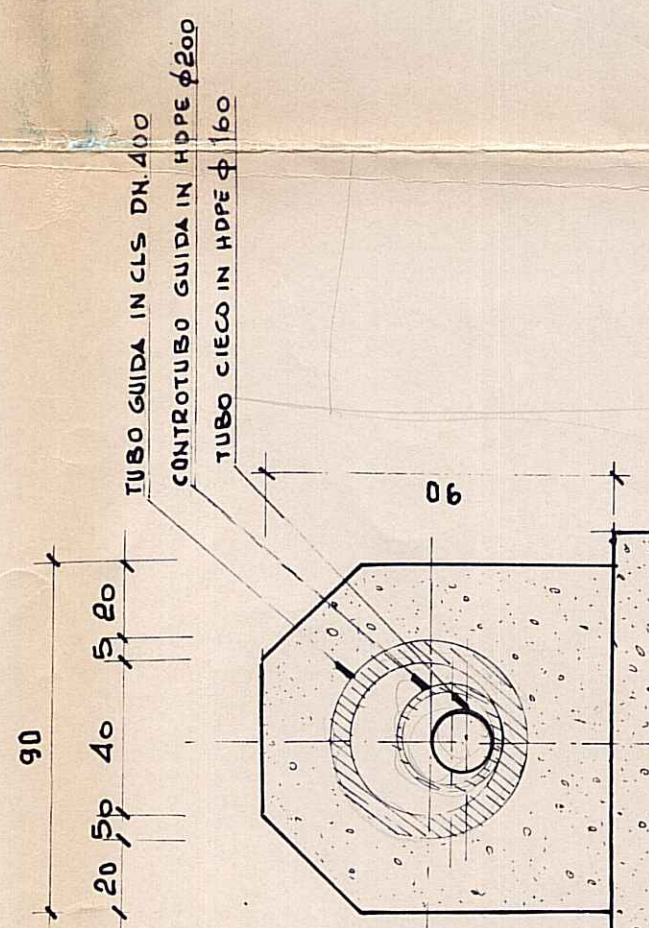
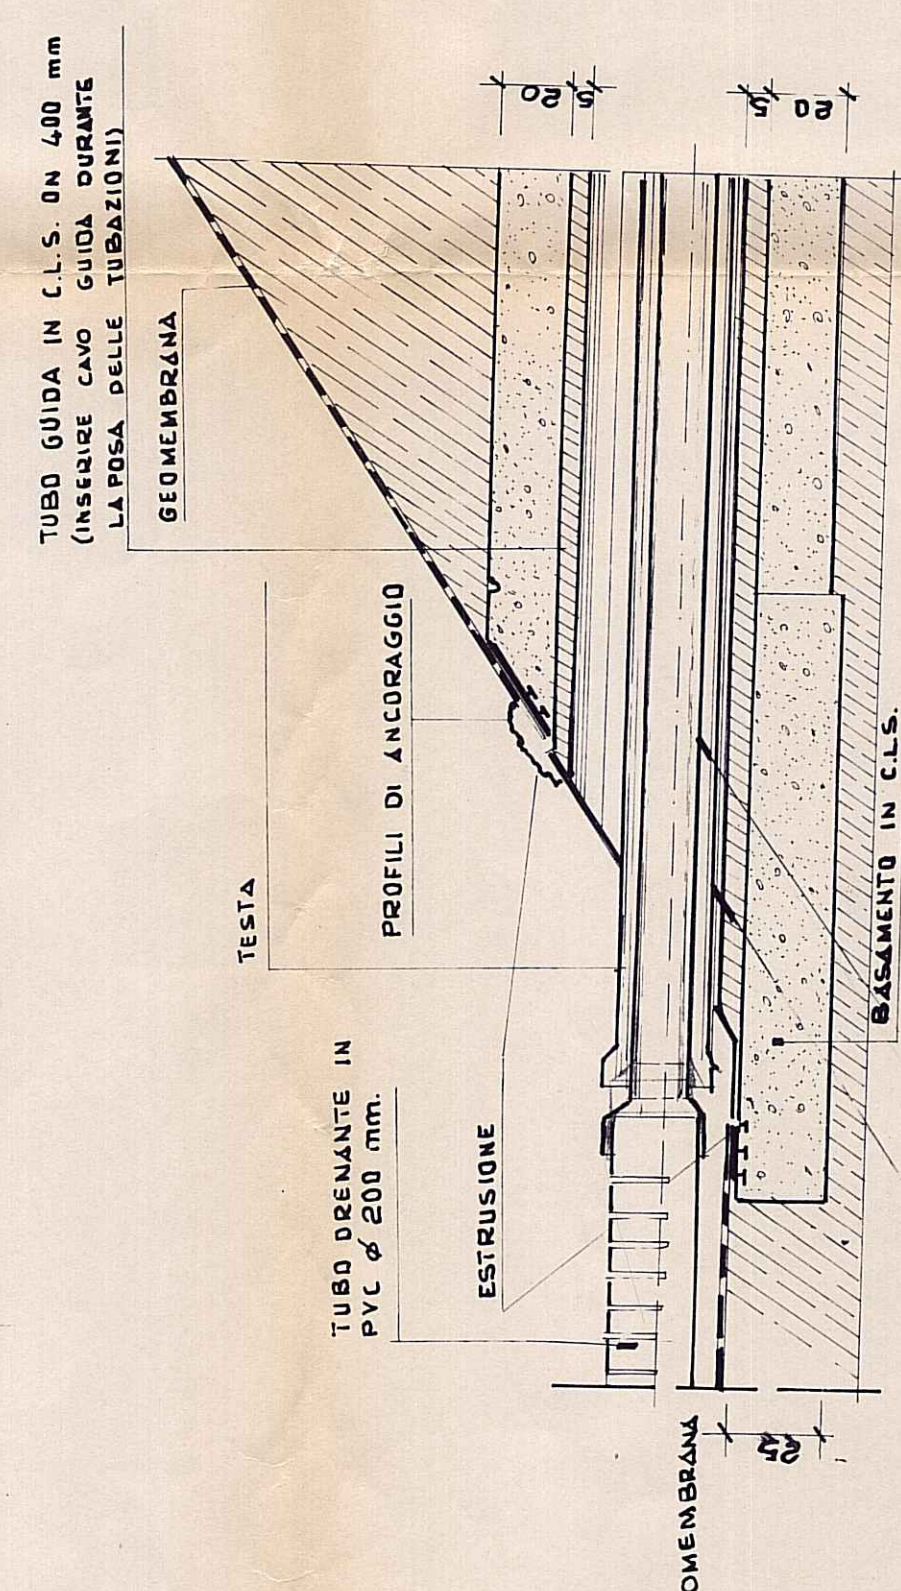


ARTICOLARE ATTRAVERSAmento ARGINE TUBO PERCOLATO 1.100

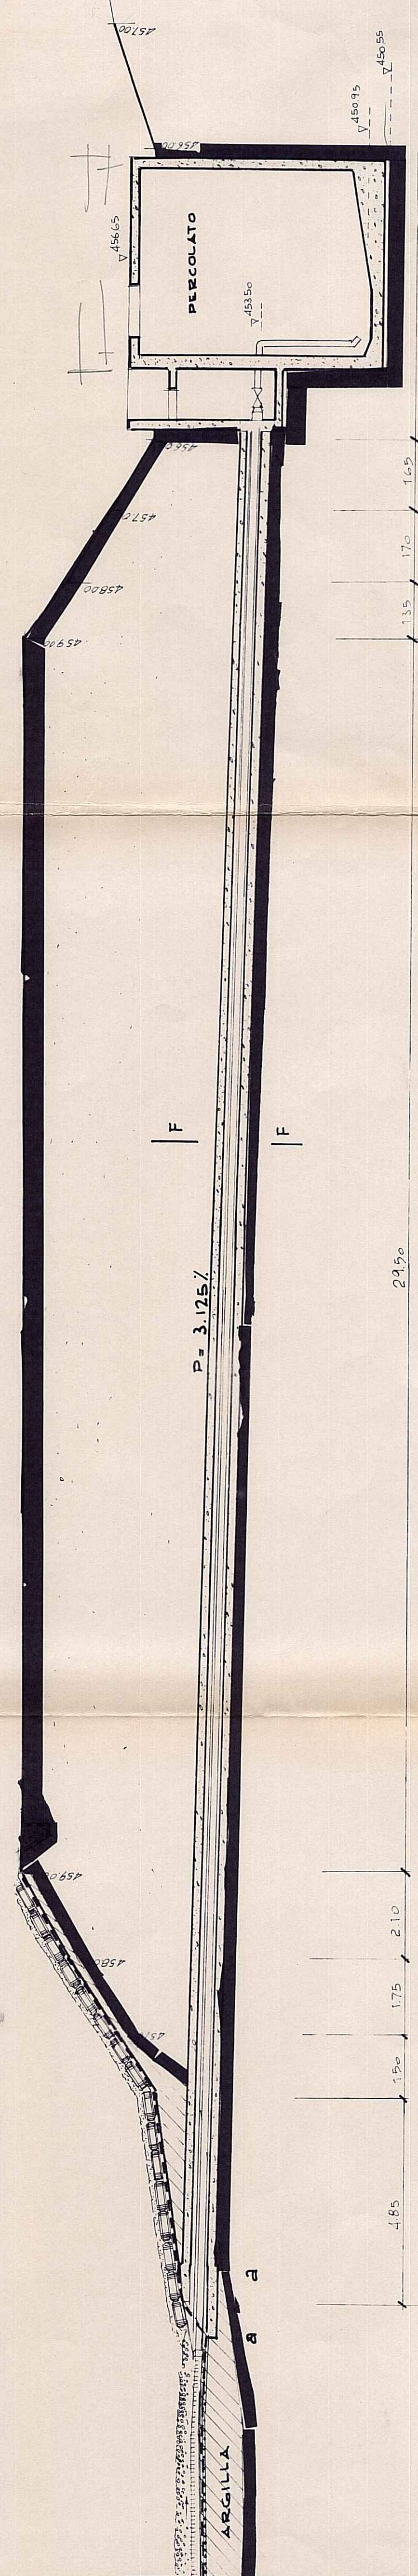

CONSORZIO Z.I.R. DI CHLIVANI - OZIERI -

discarica controllata per R.S.U. a servizio  
dei comuni del bacino di smaltimento  
di Ozieri

# PERIZIA DI VARIANTE N° 2

PLANIMETRIA SISTEMA DRENANTE PERCOLATO,  
IMPERMEABILIZZAZIONE E PARTICOLARI -

DIRETTORE DEI LAVORI  
IL PRESIDENTE  
P. Ing. Gavino SINI (dr. Avv. Salvatore LURIDIANA)  
scala:


Tav.

ata

data

VISTO: Si approva ai sensi  
del D.P.R. 915/82  
Li. 24/7/94

IL FUNZIONARIO DELL'ASSESSORATO

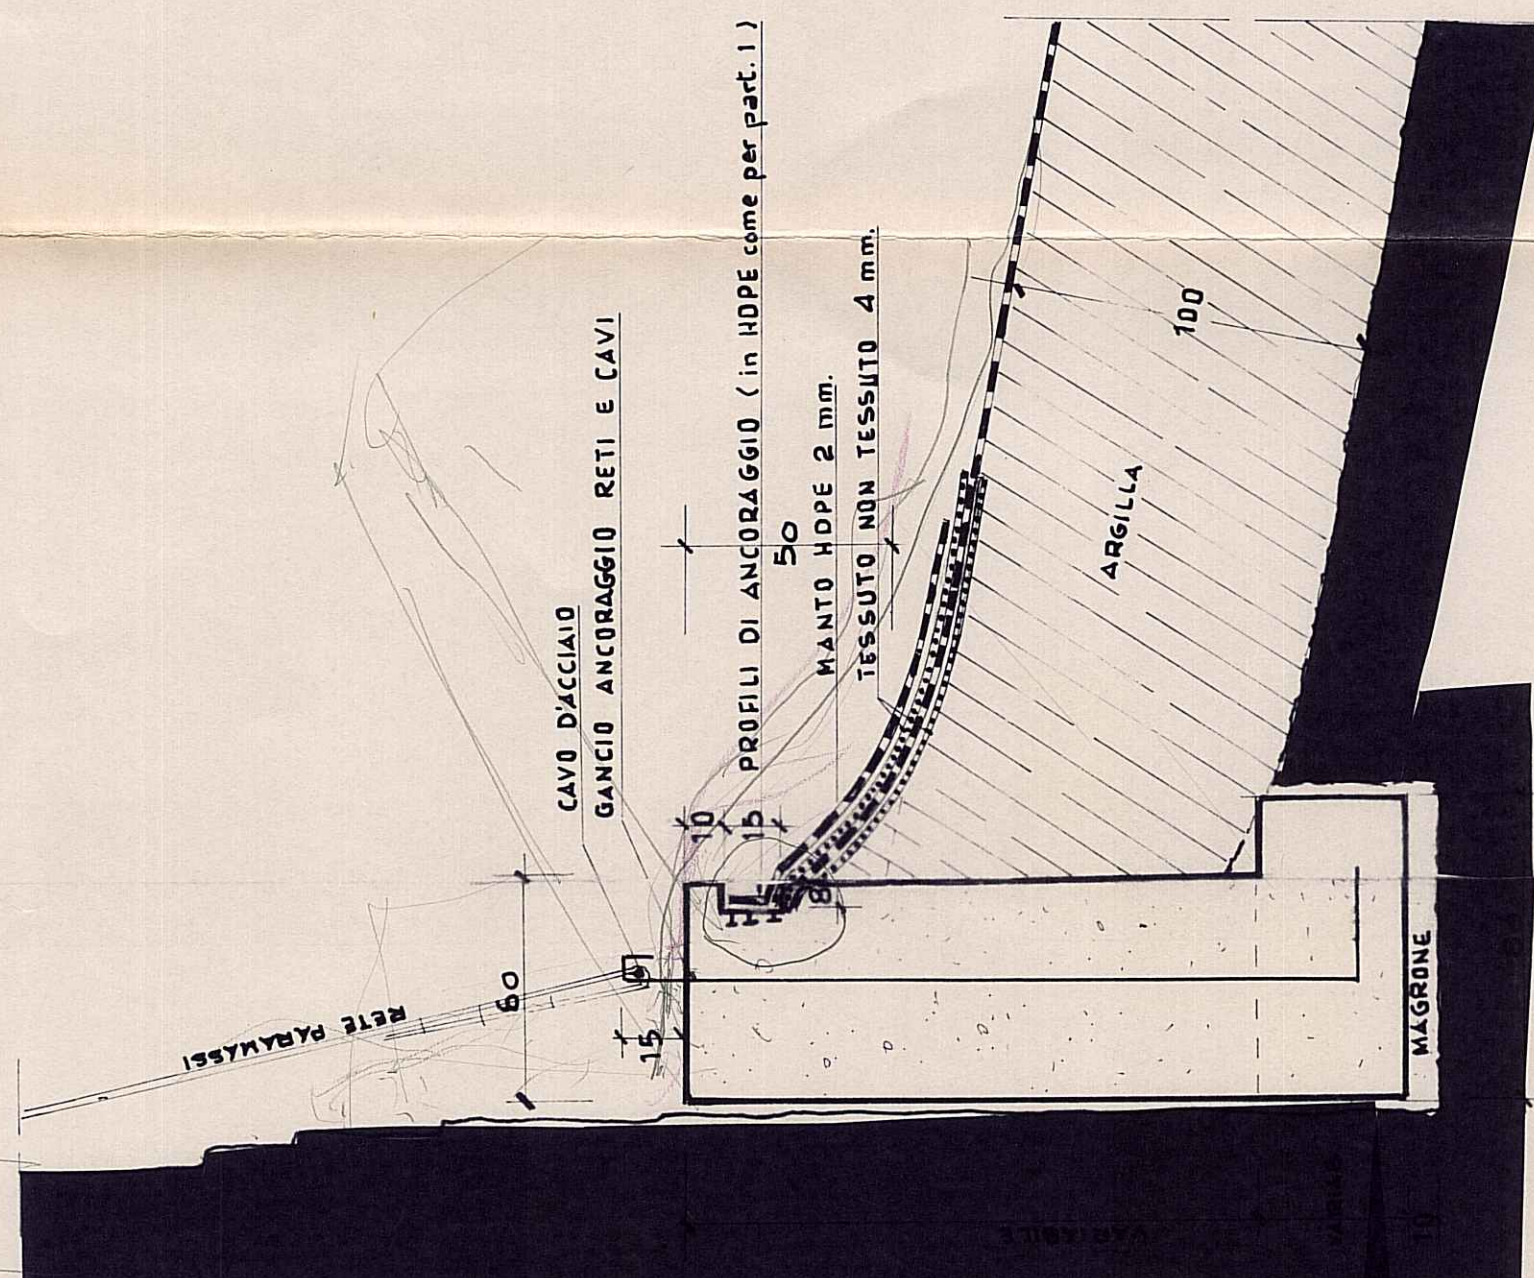

PART. 1 - RACCORDO COLLETTORE IN HDPE  
BASE ARGINE

