

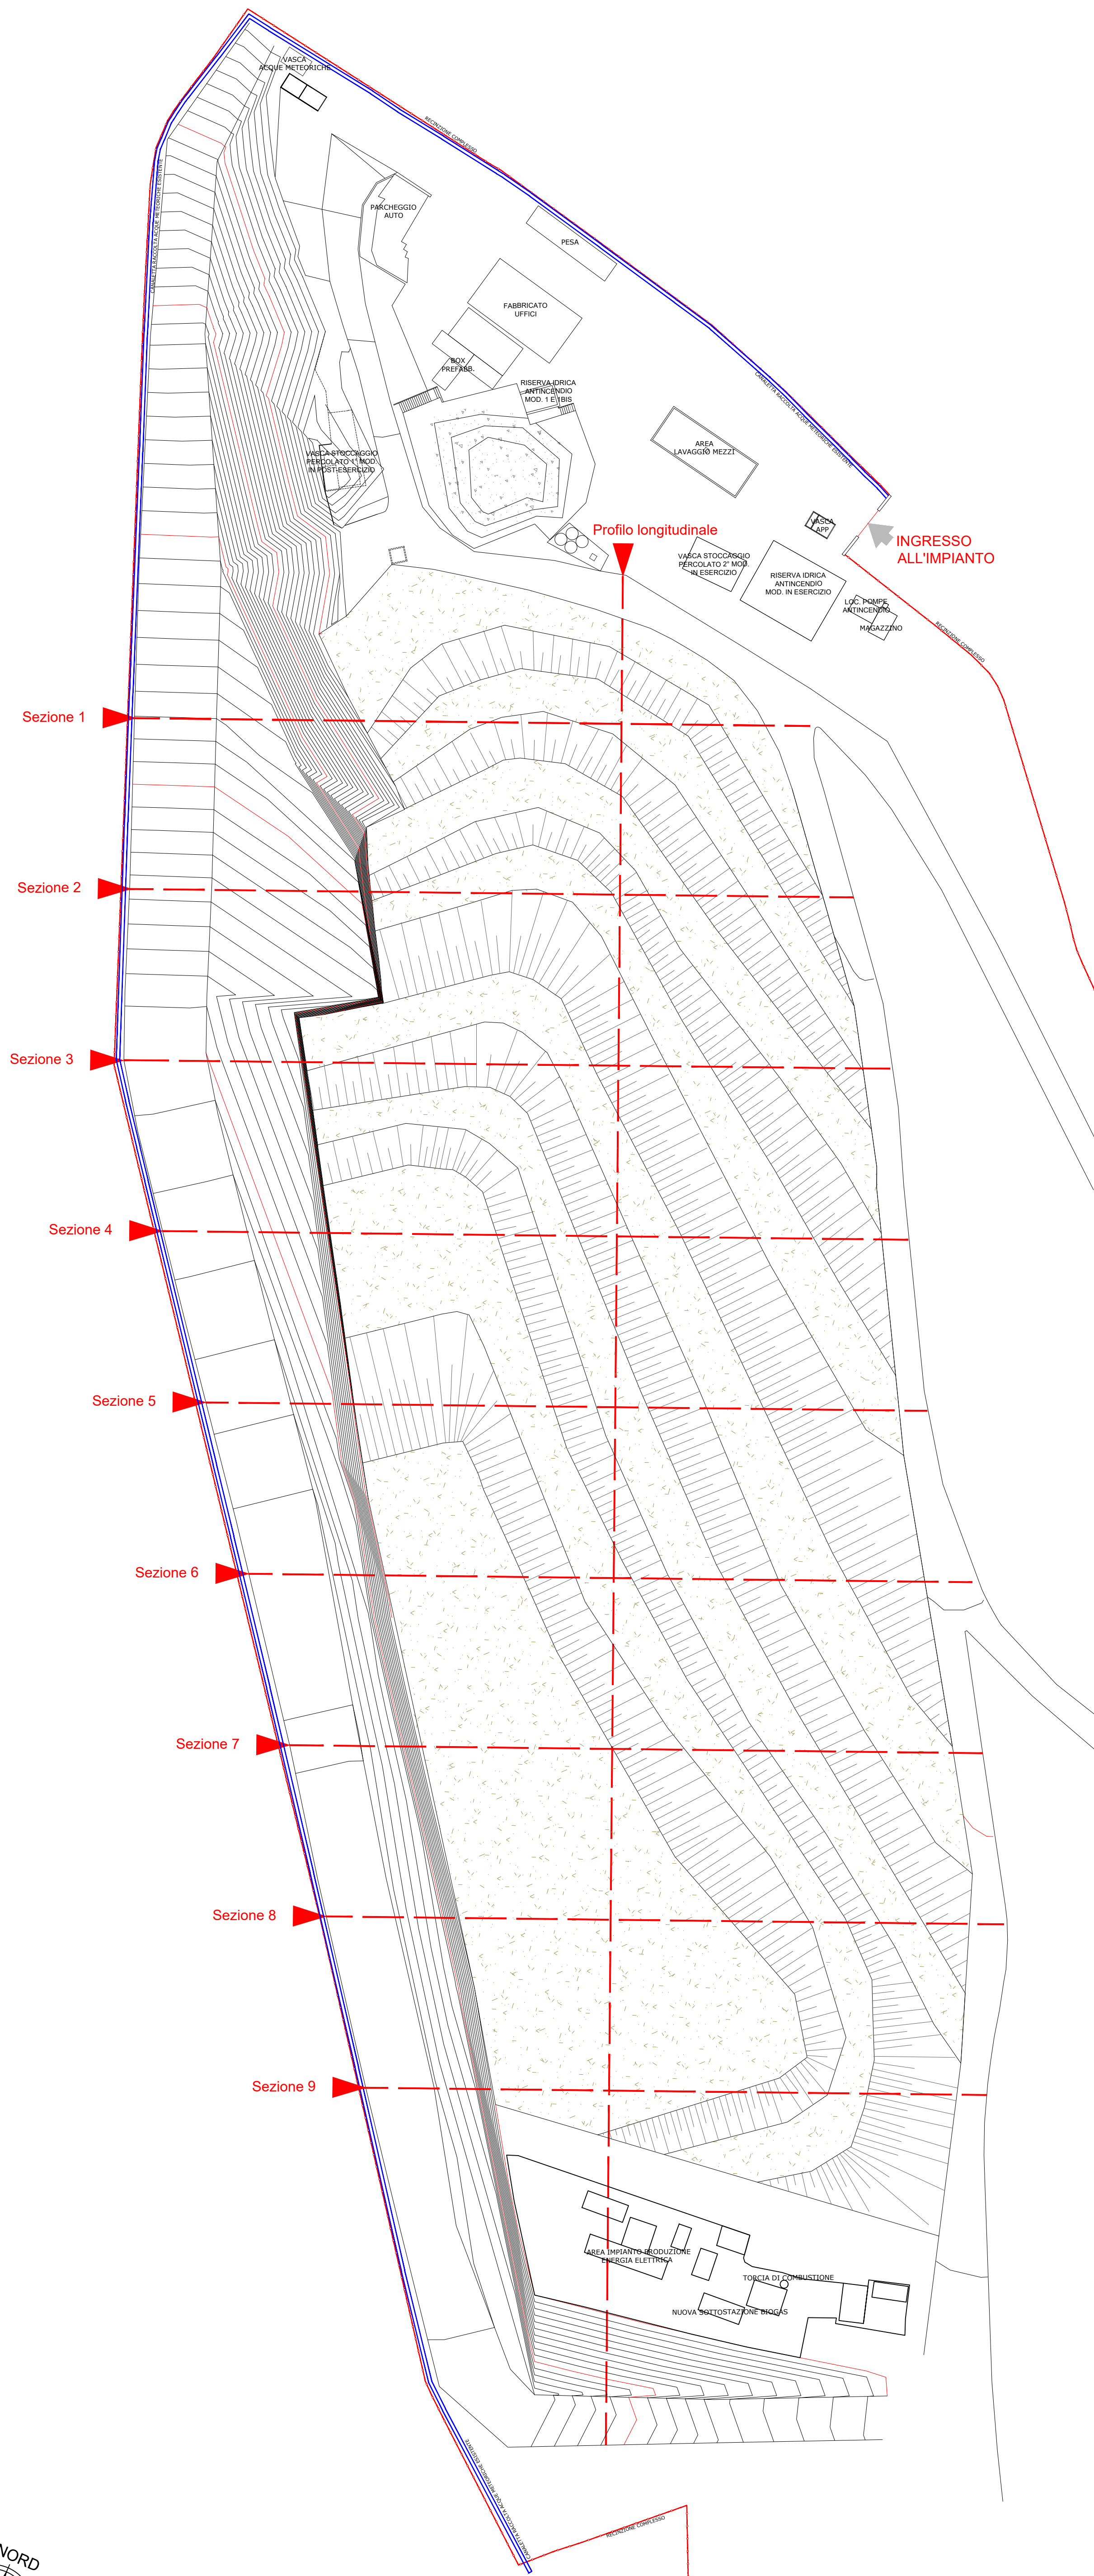
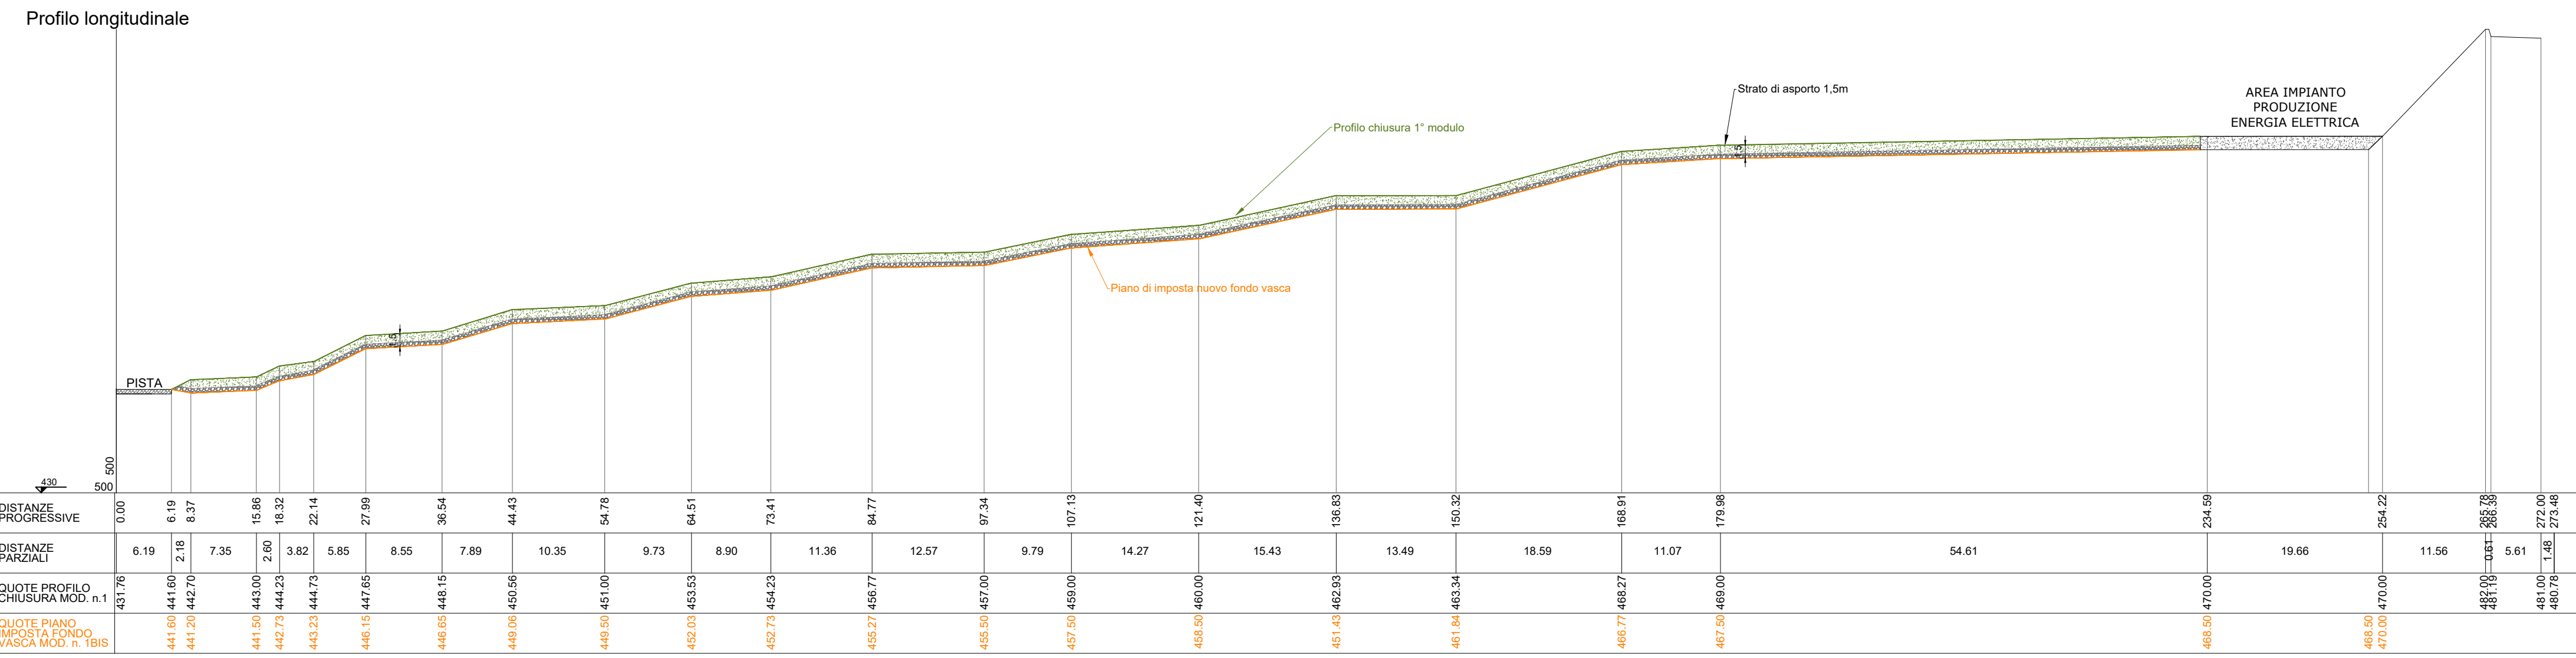
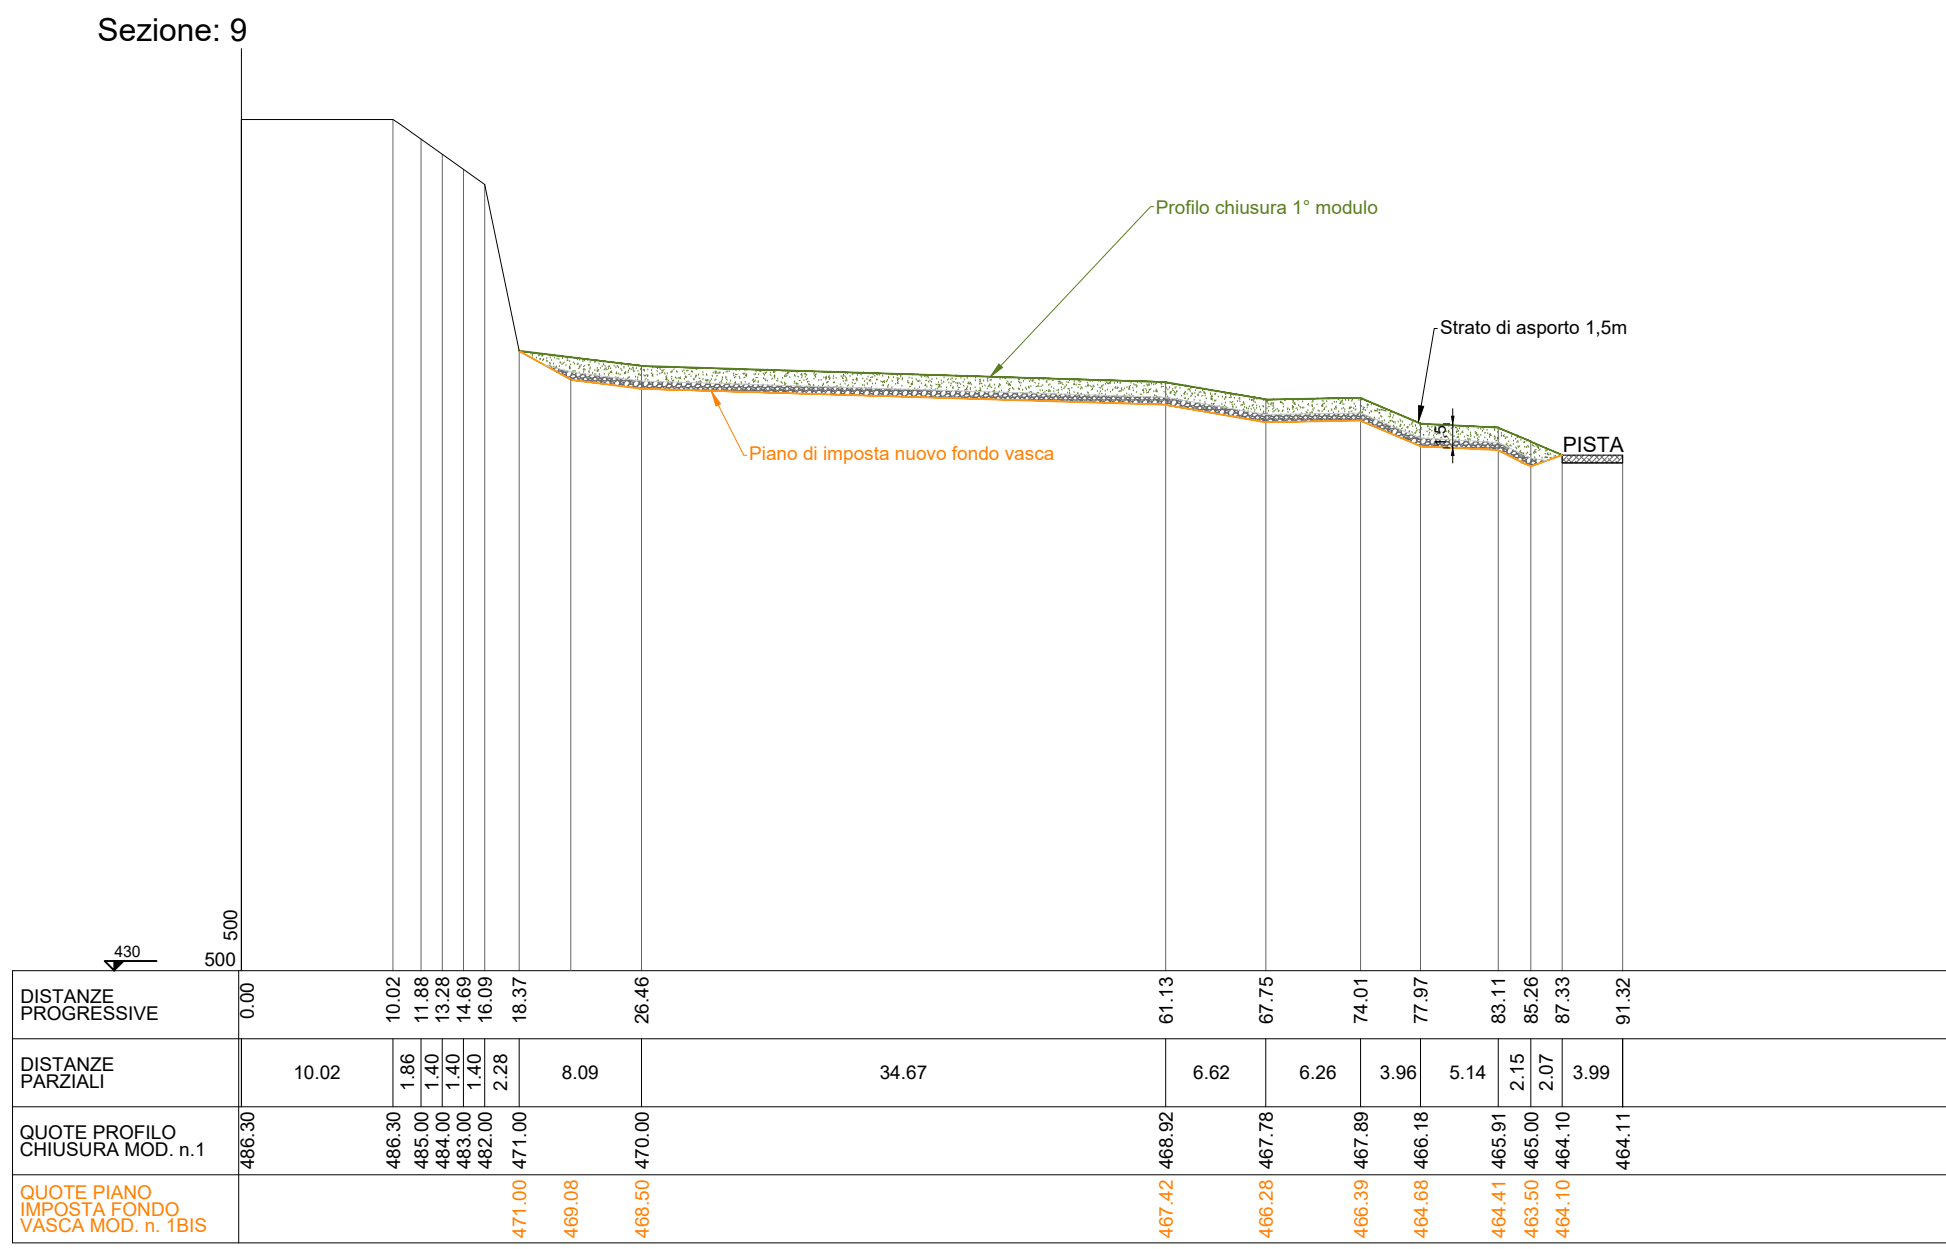
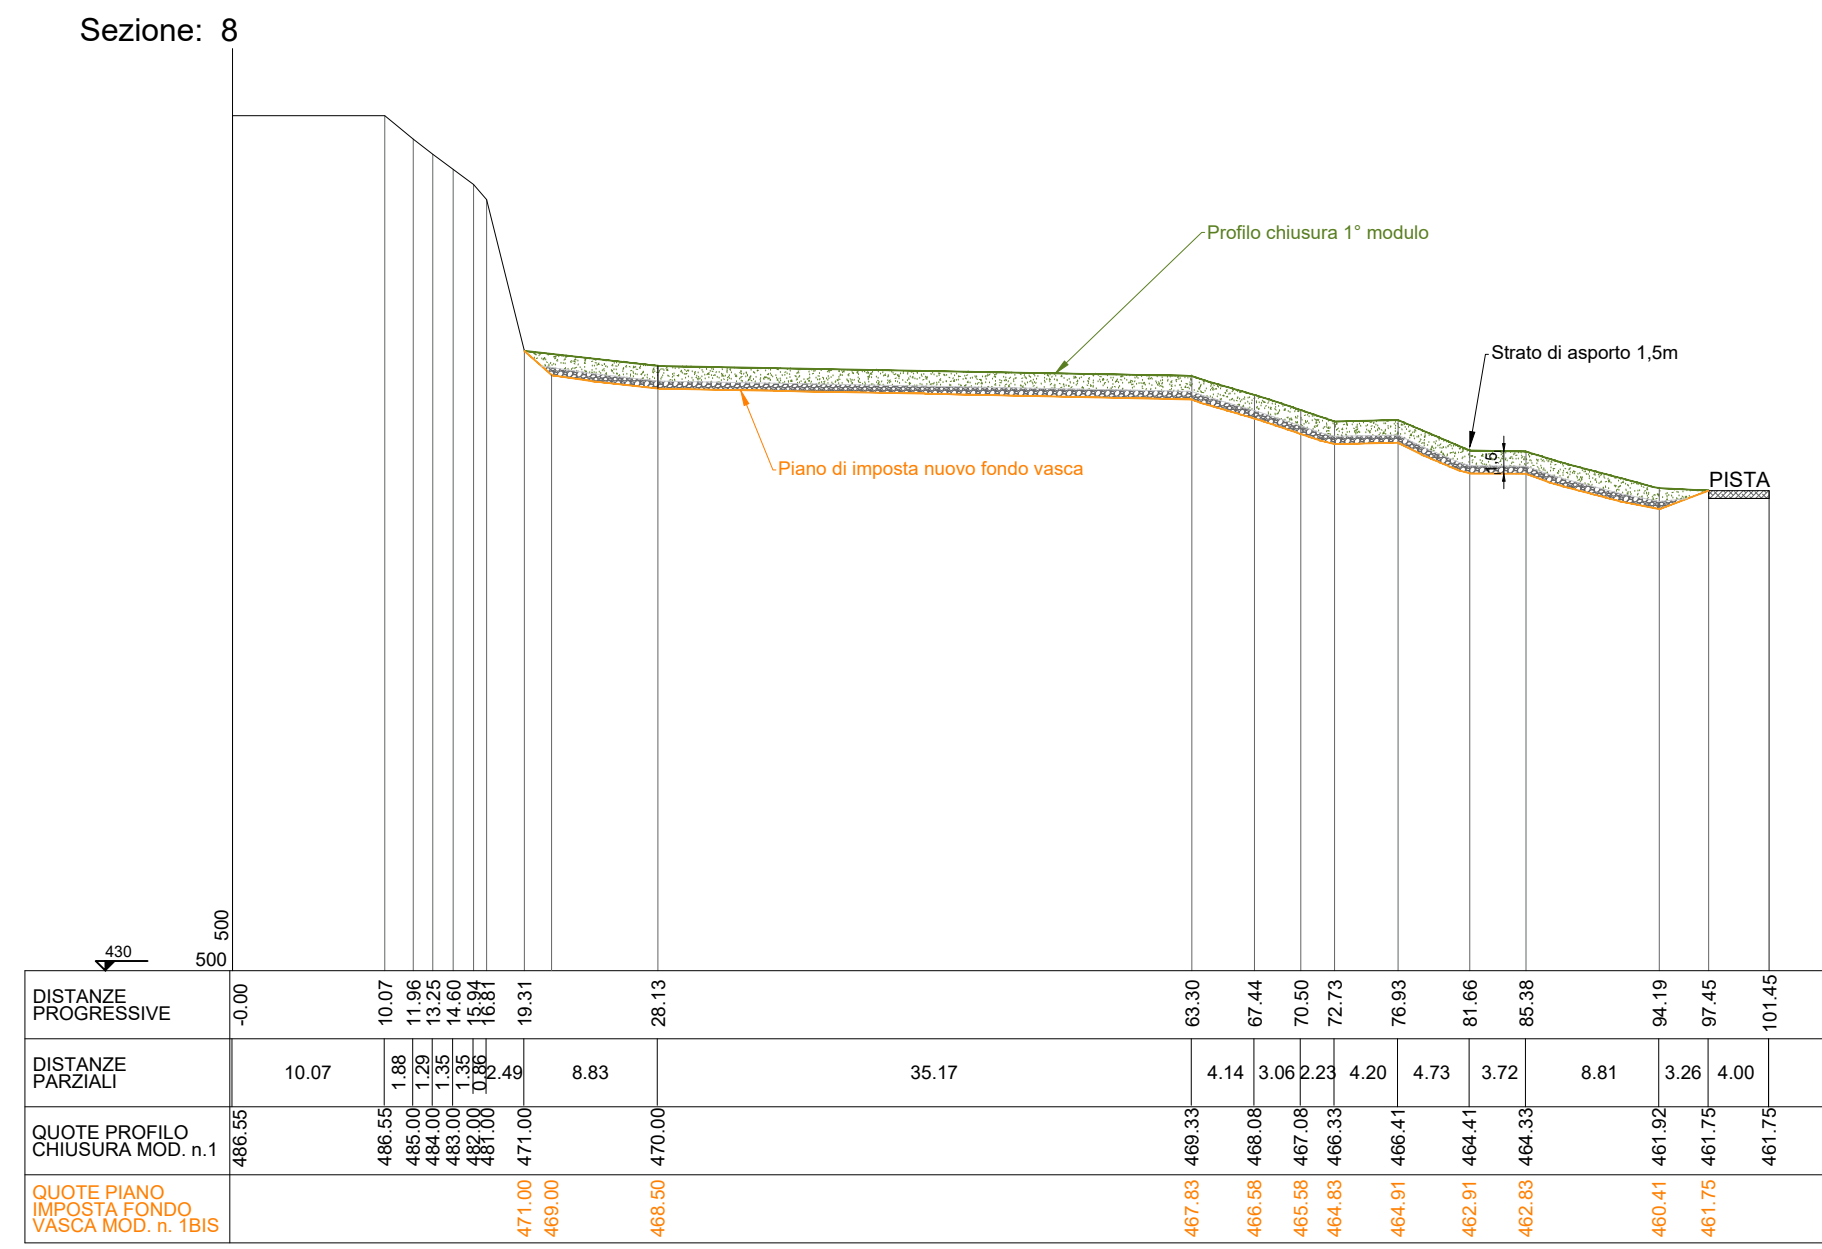
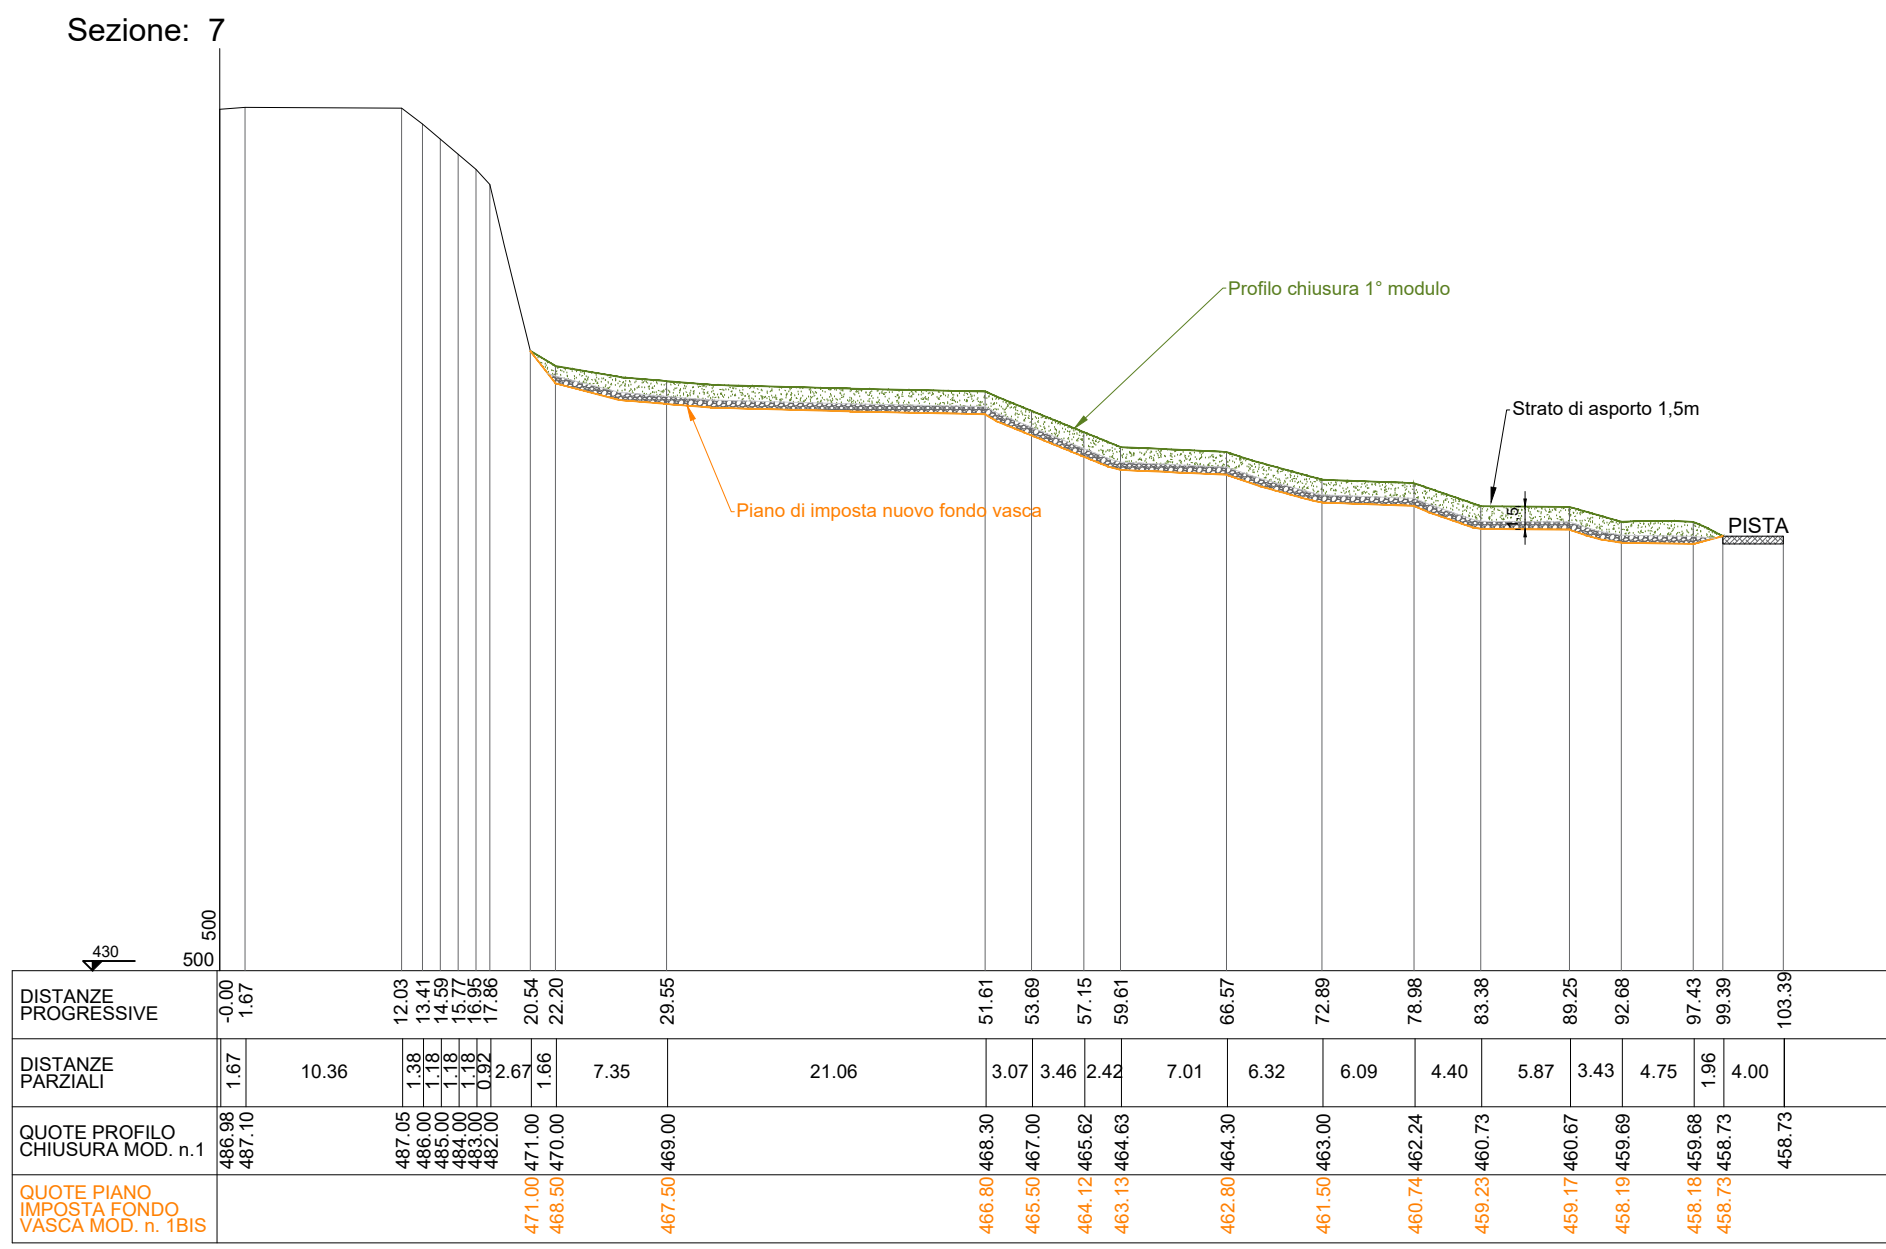
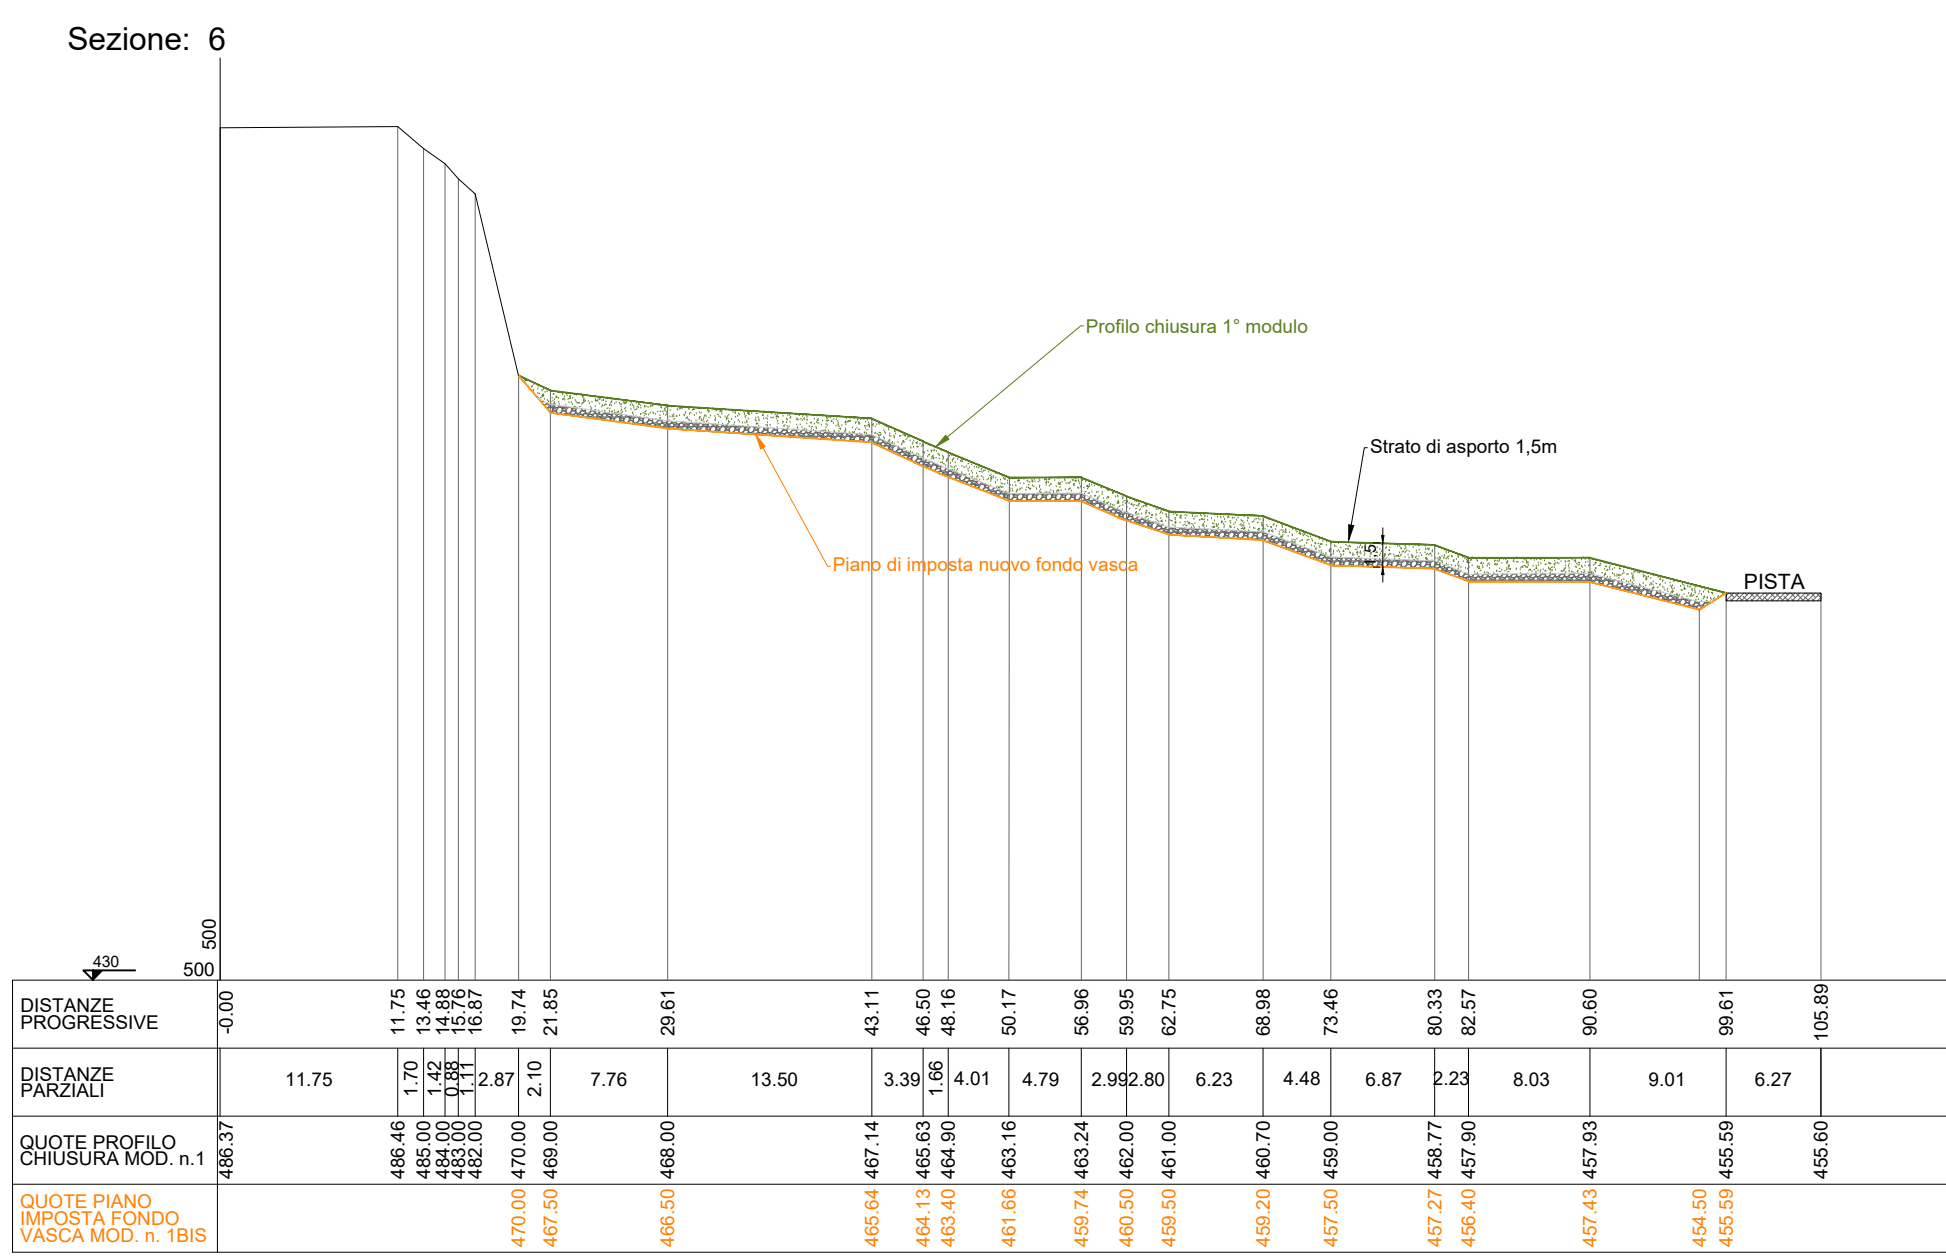
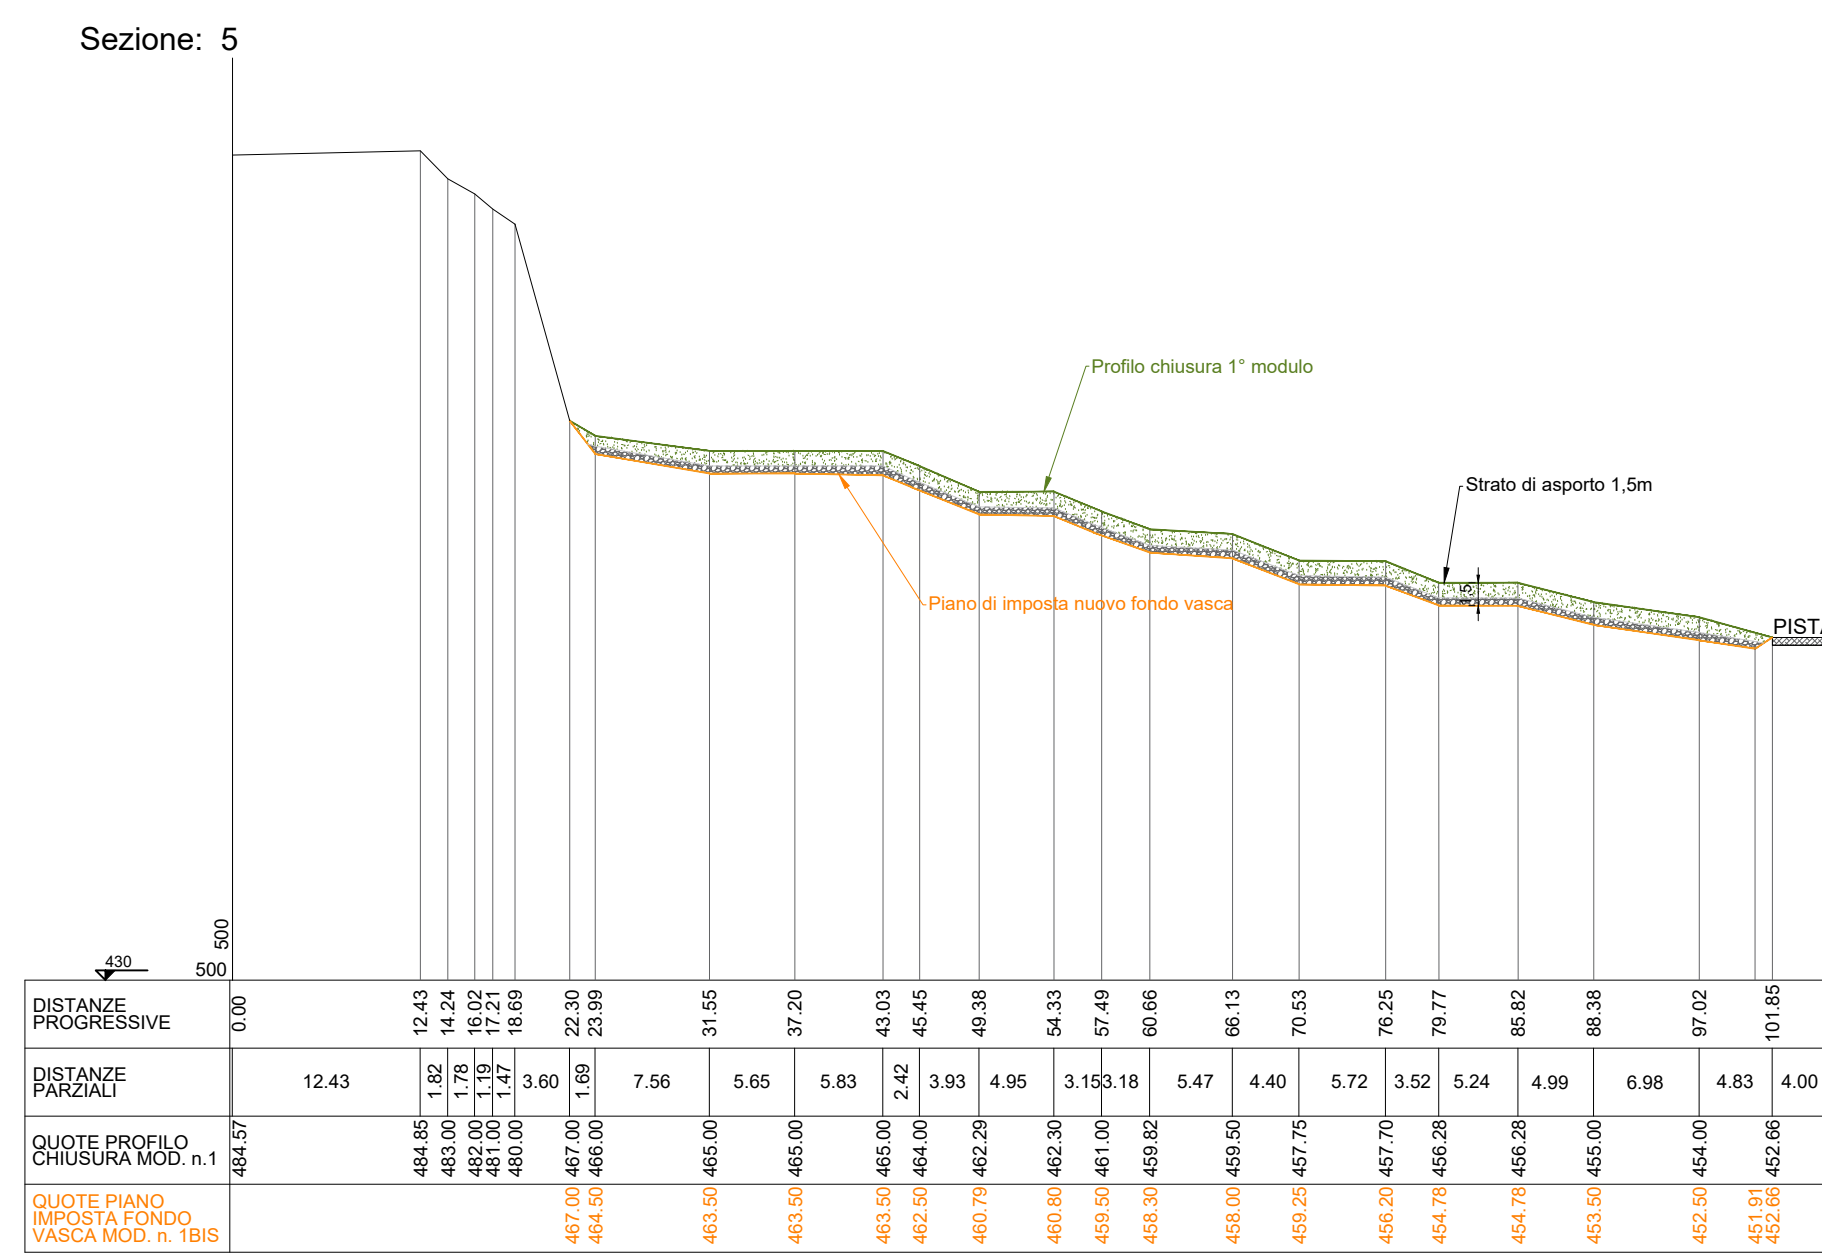
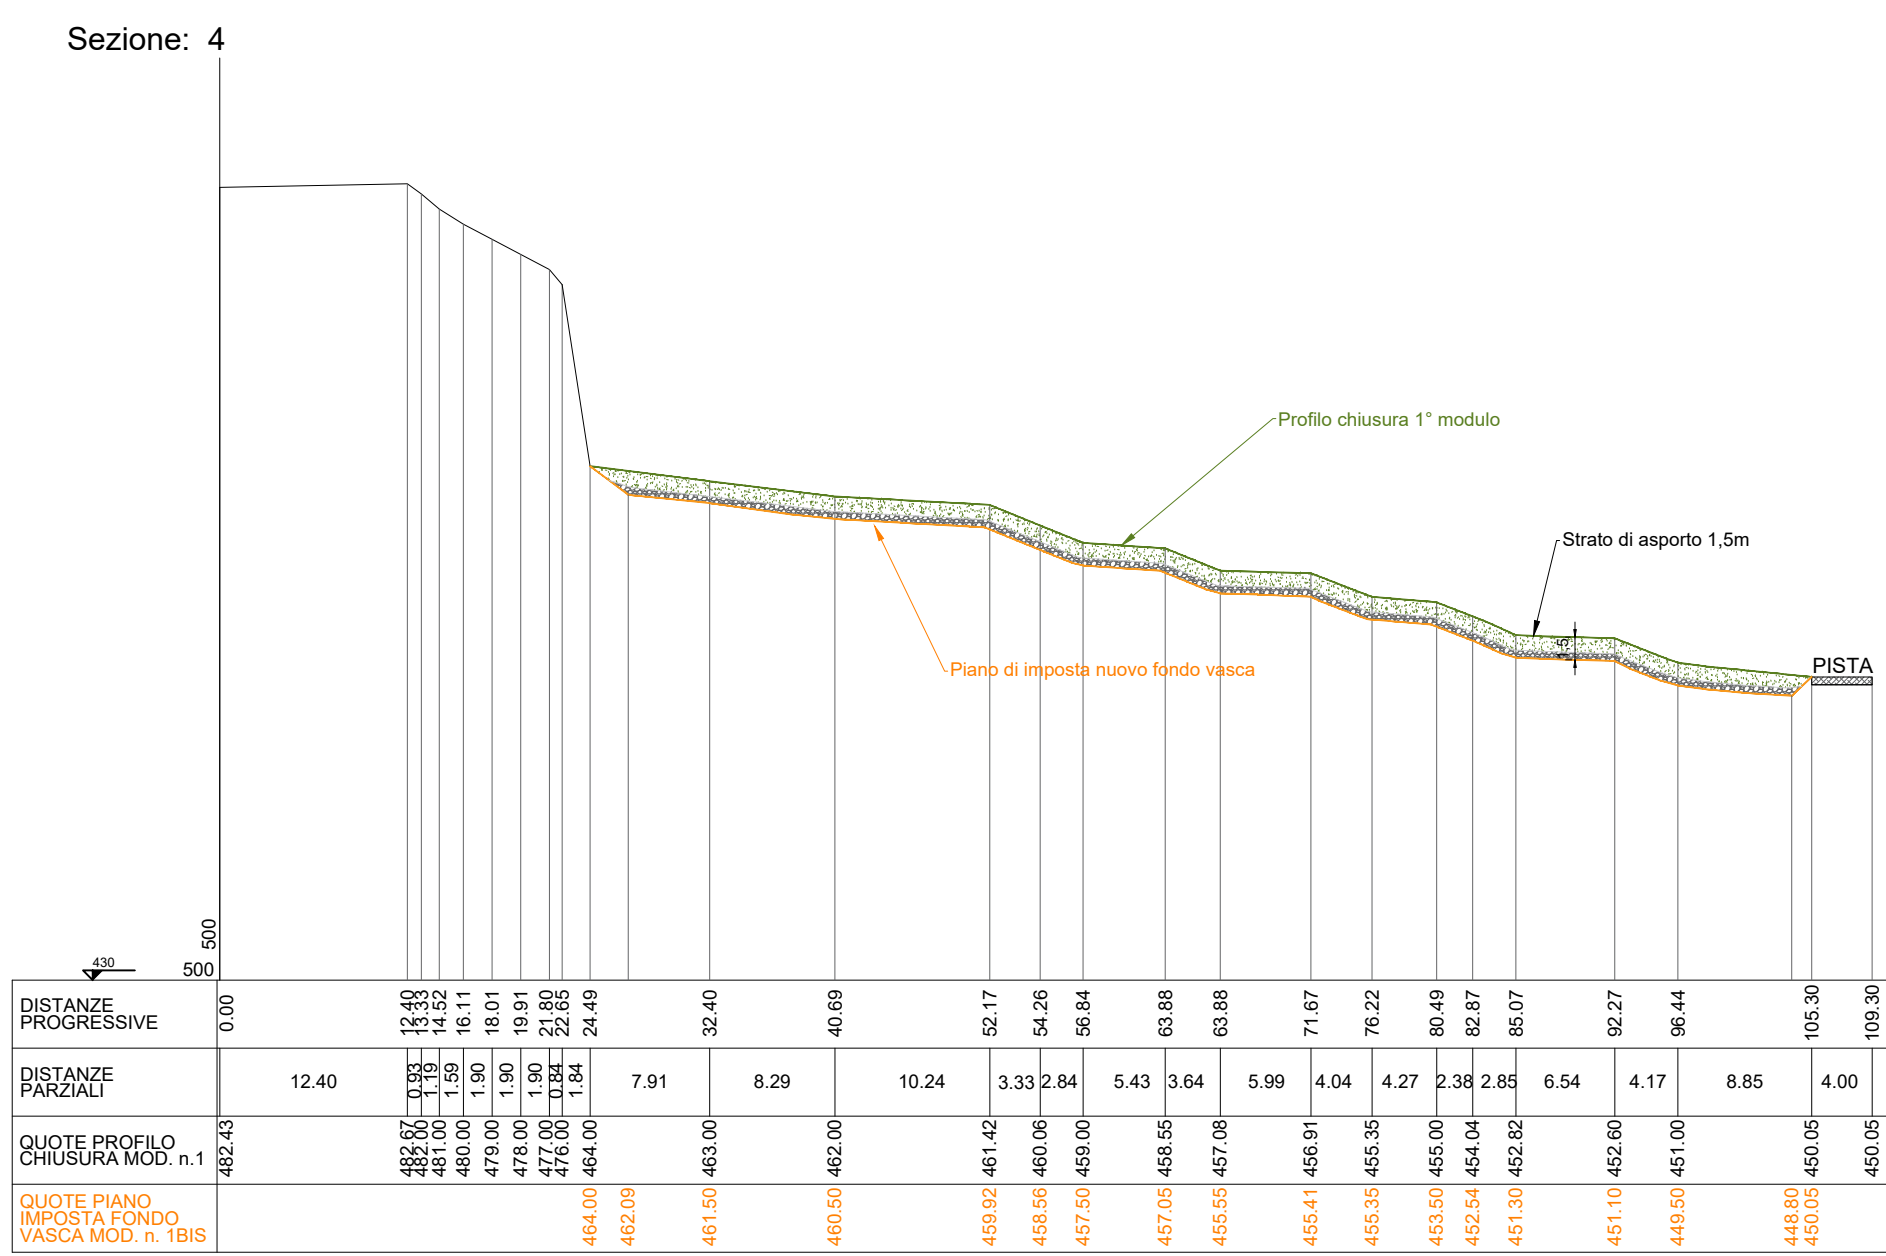
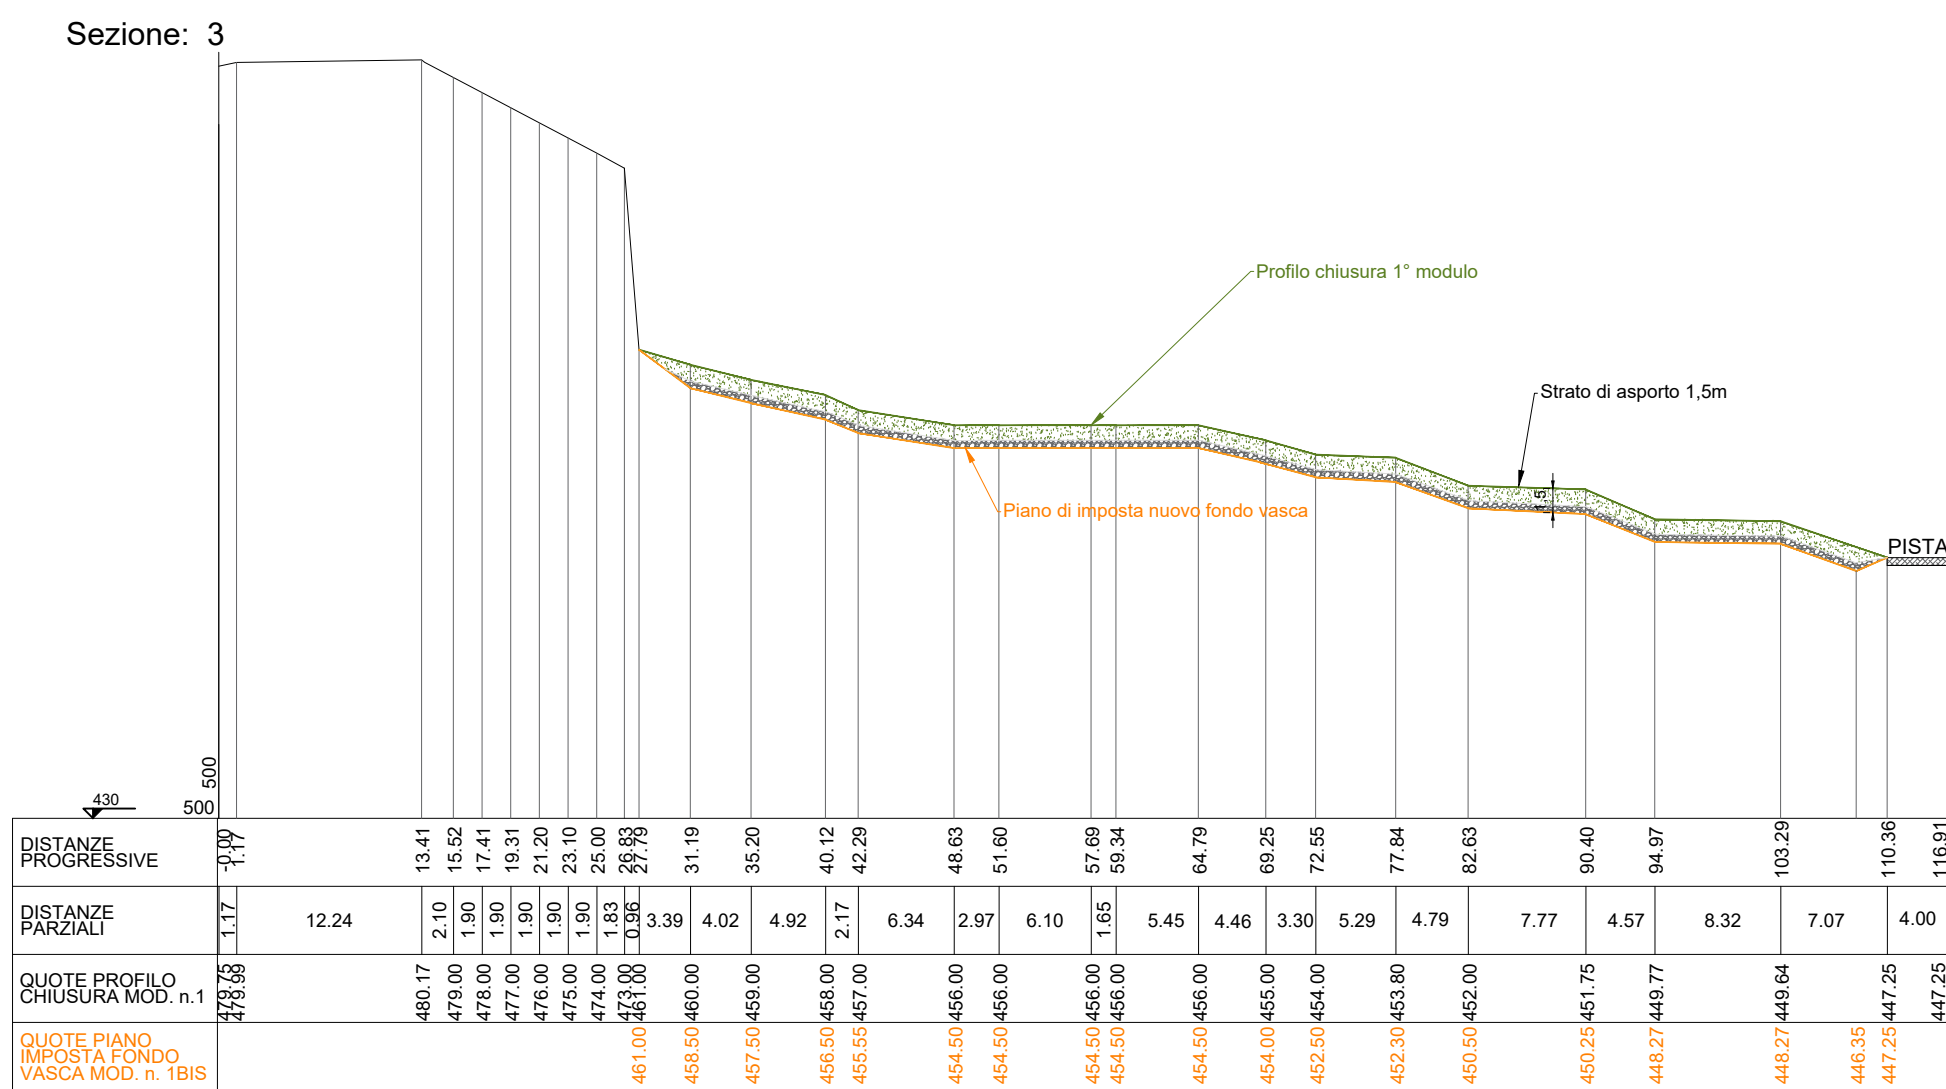


Planimetria fondo vasca modulo 1bis

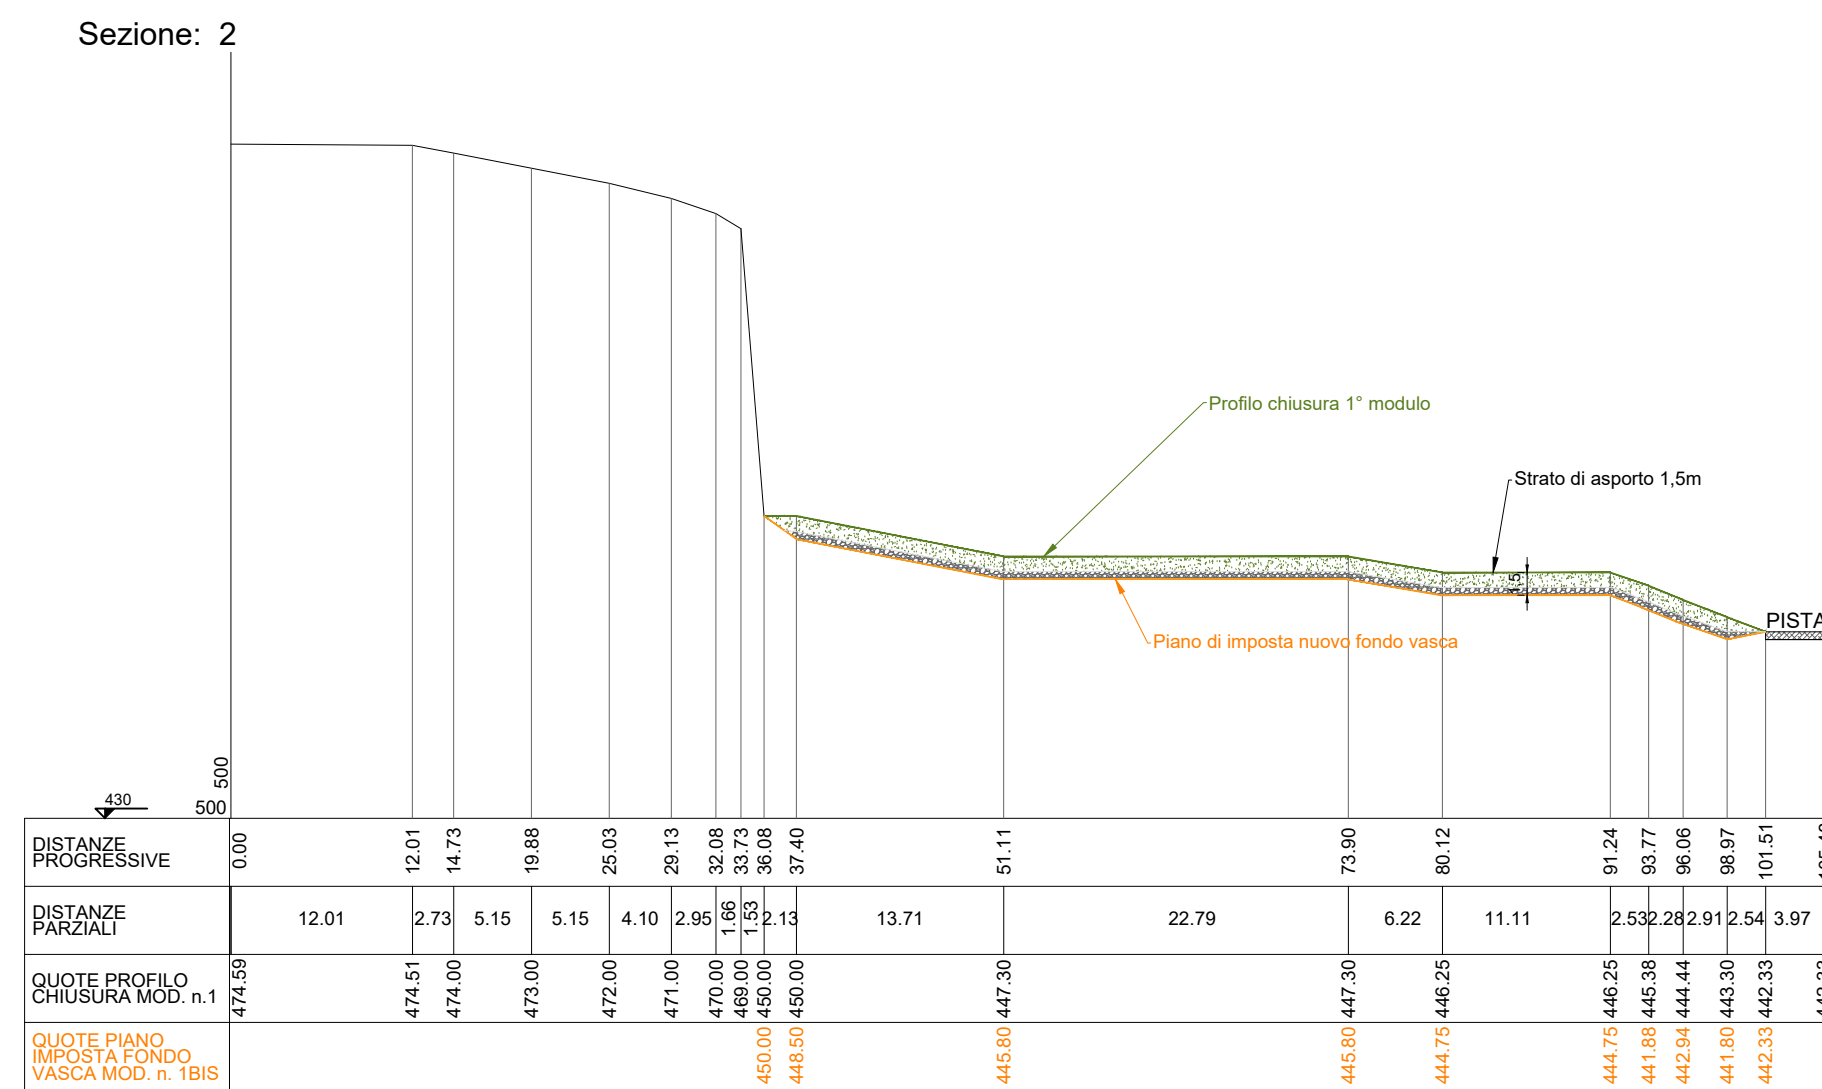

Scala 1:500

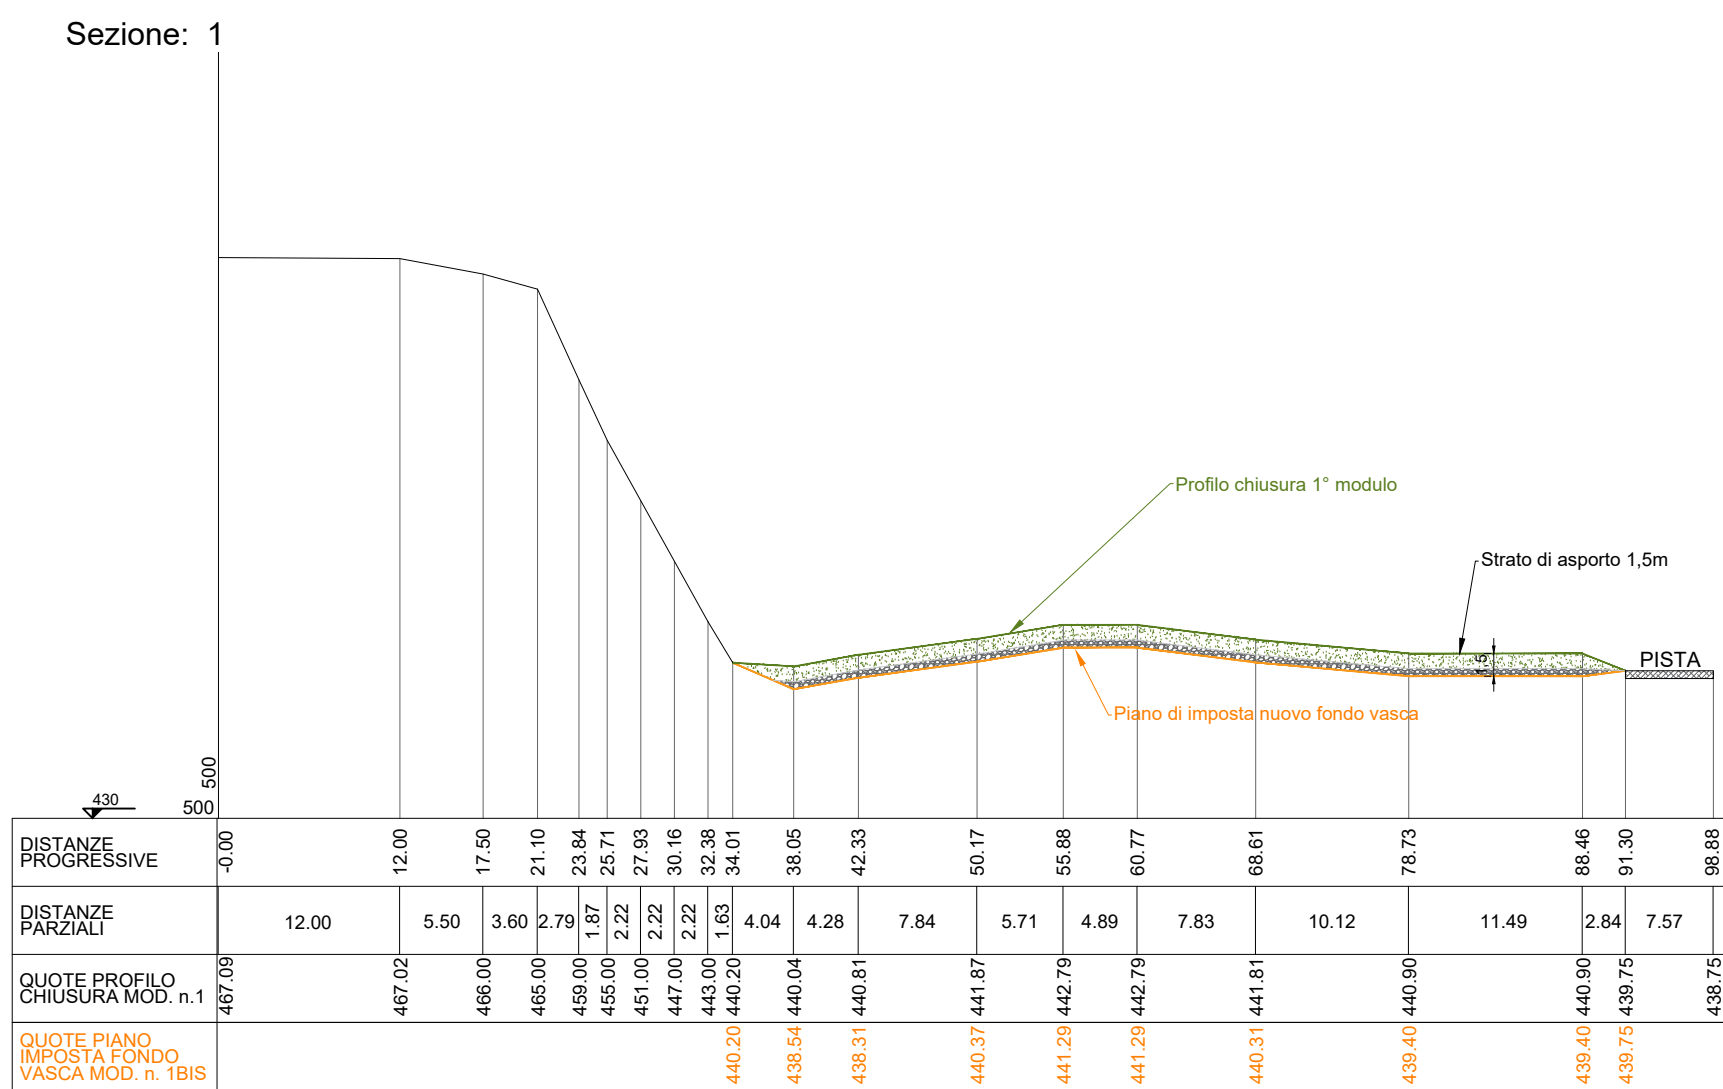

UBICAZIONE: REGIONE AUTONOMA DELLA SARDEGNA  
Provincia Sassari  
Comune di Ozieri

PROGETTO: Procedura di VIA ex-post  
ai sensi dell'art. 29 c.3 del D. Lgs. 152/06 ss.mm.ii  
Discarica controllata per rifiuti non pericolosi dotata di impianto di biogas in Loc. "Coldianu" Comune di Ozieri (SS)  
AMPLIAMENTO MODULO 1BIS

TITOLO ELABORATO: Planimetria e sezione imposta modulo 1bis  
(eliminazione parte del capping modulo 1)

PROponente: Consorzio Z.I.R. Chilivani - Ozieri  
S.P. Ozieri - Mesu e Rios s.n.c.  
07010 - Chilivani, Ozieri  
Chilivani Ambiente S.p.A.  
Sede legale: via Centro Servizi  
S.P. Ozieri - Mesu e Rios s.n.c.  
07010 - Chilivani, Ozieri

PROGETTAZIONE: A.R.T. Studio Ambiente Risorse Territorio s.r.l.  
Via Ragazzi del '99 n°5 - 10090 BUTTIGLIERA ALTA (TO)

FORMATO: A0  
SCALA: Planimetria 1:500  
Sezioni 1:500  
SCALA PLOT: 1:1  
REV: 01  
APPROVATO: FM  
VERIFICATO: FM  
NOME FILE: T.04  
PROGRESSIVO TAVOLA PROGETTO: Tavola n° 4  
DATA: LUGLIO 2024