Planimetria chiusura modulo n. 1bis

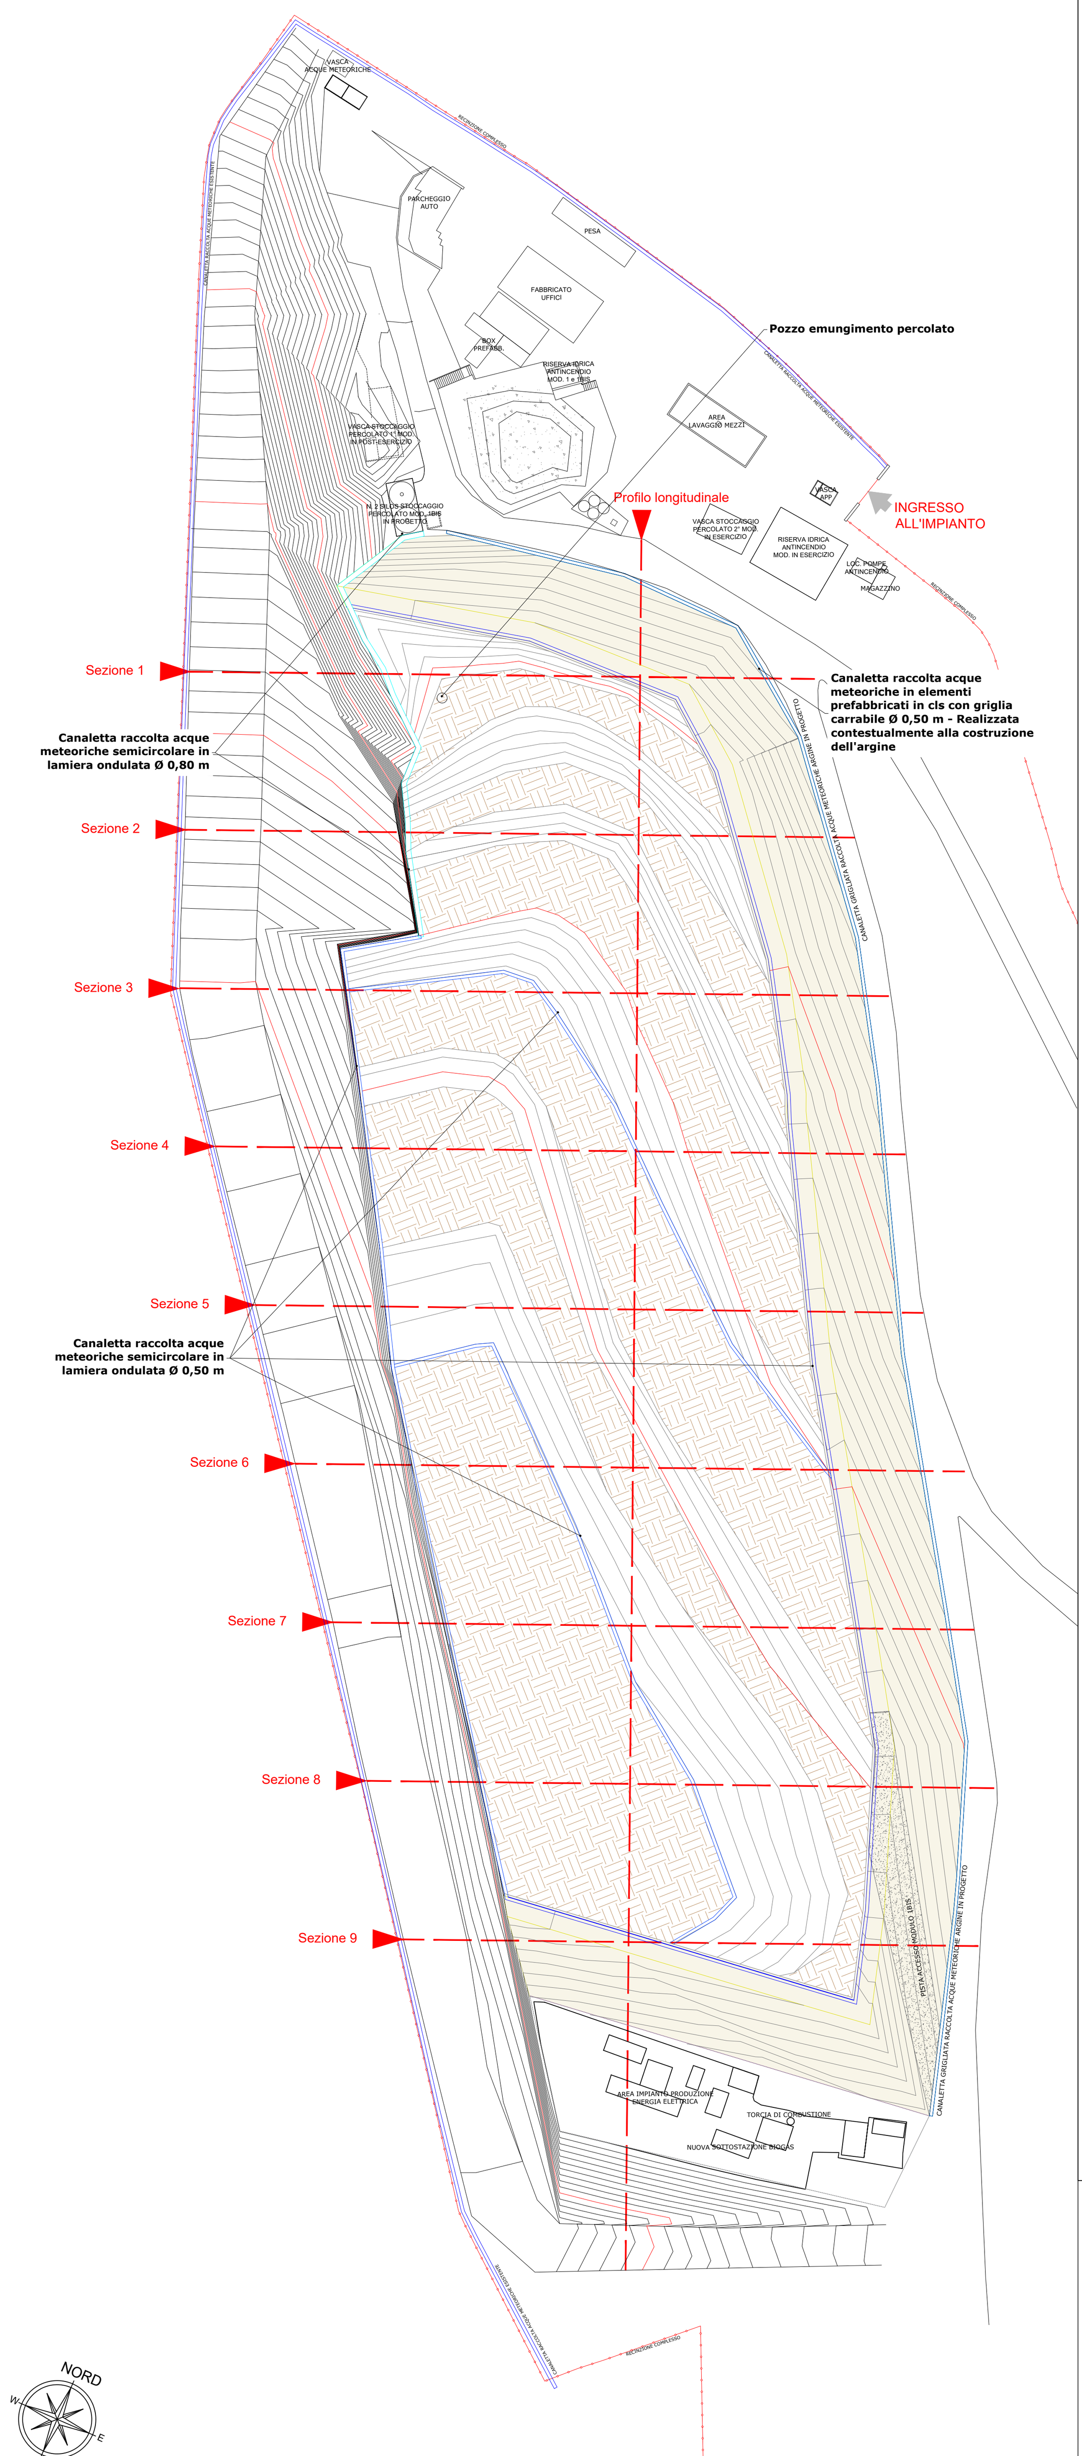

Scala 1:500

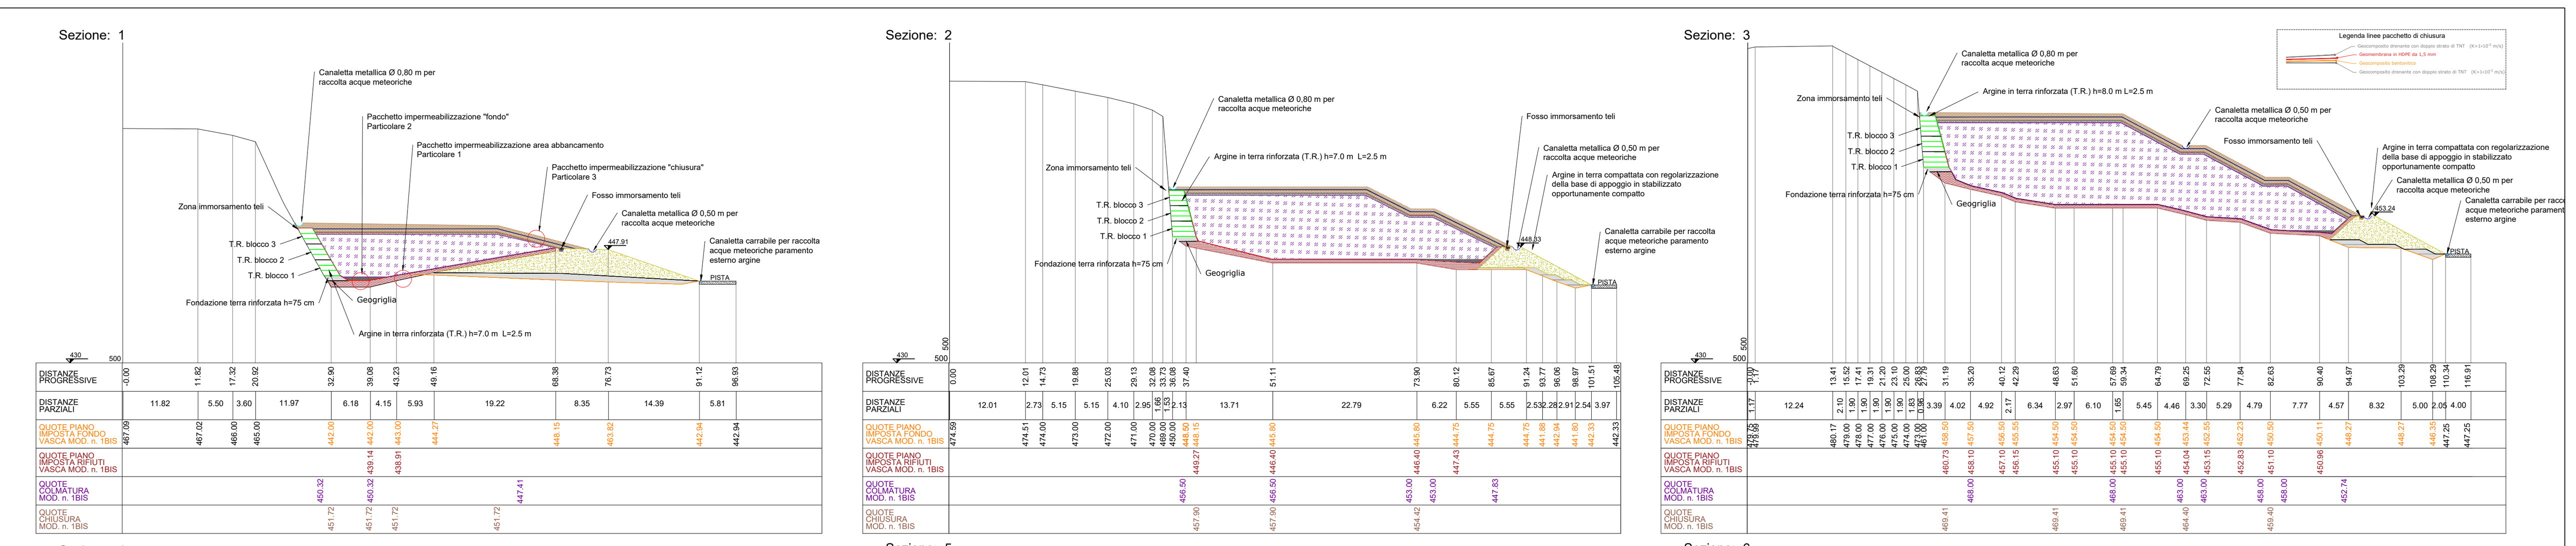

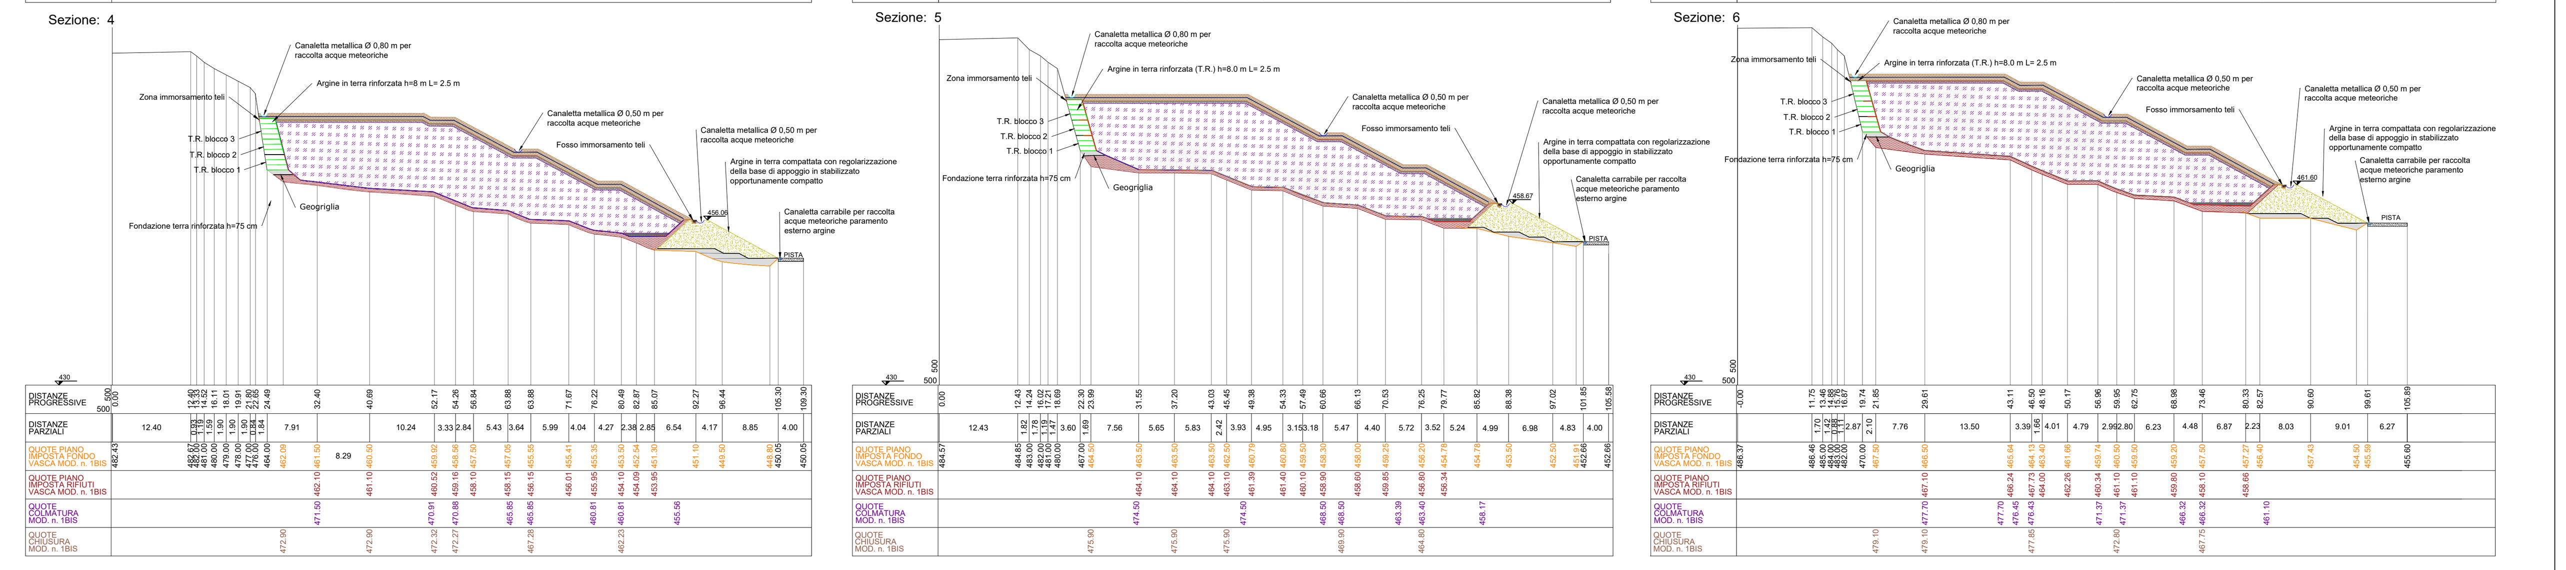

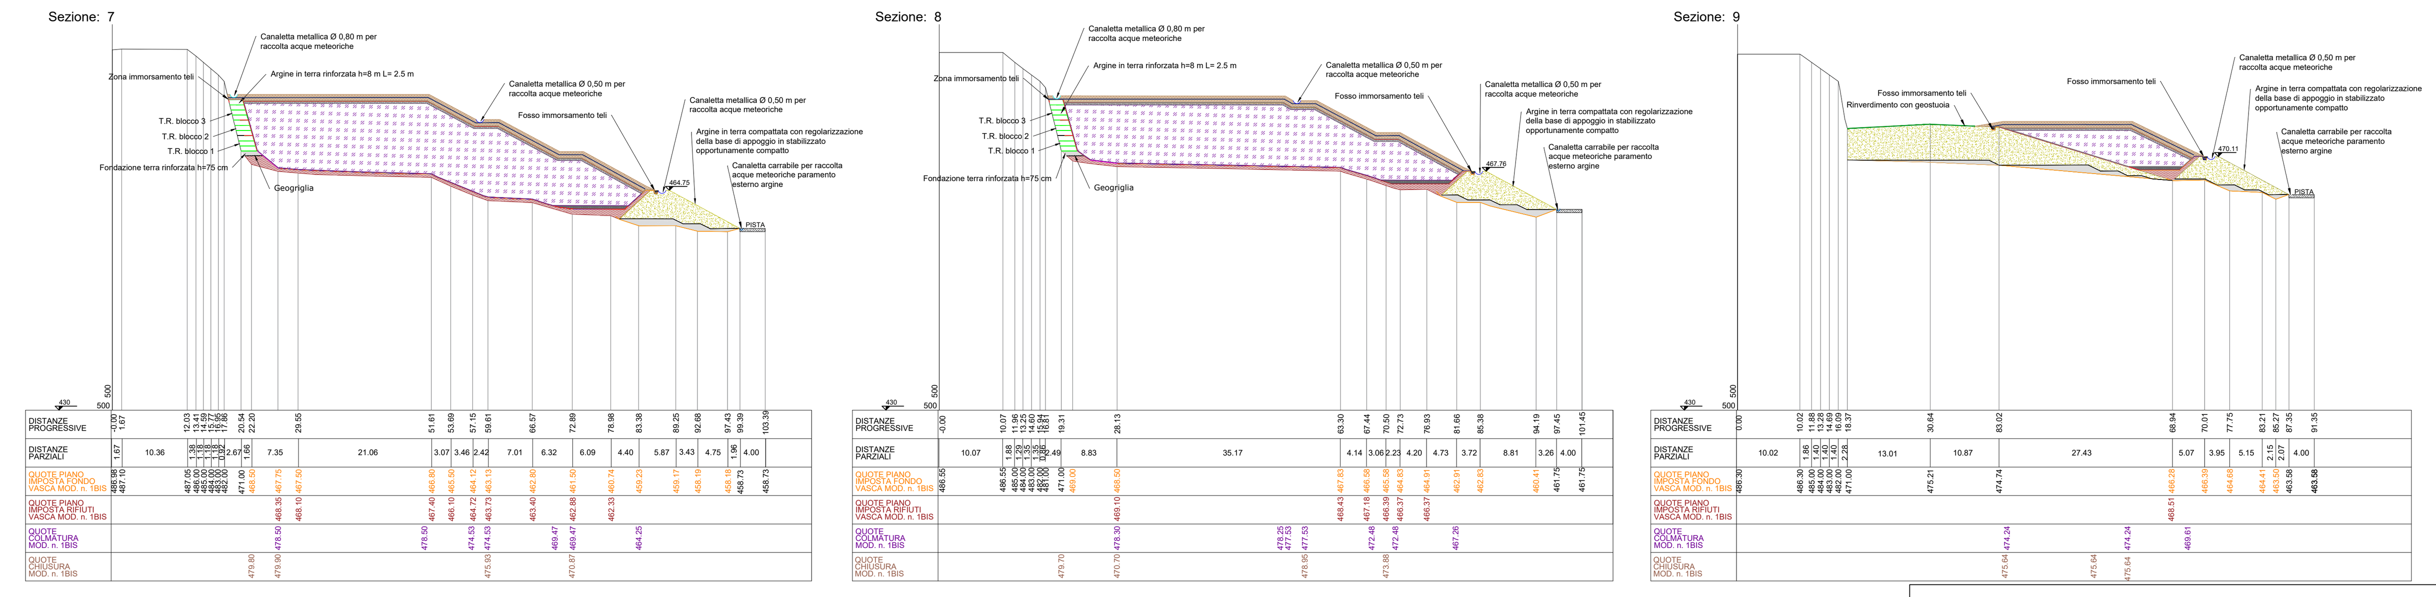

Profilo longitudinale

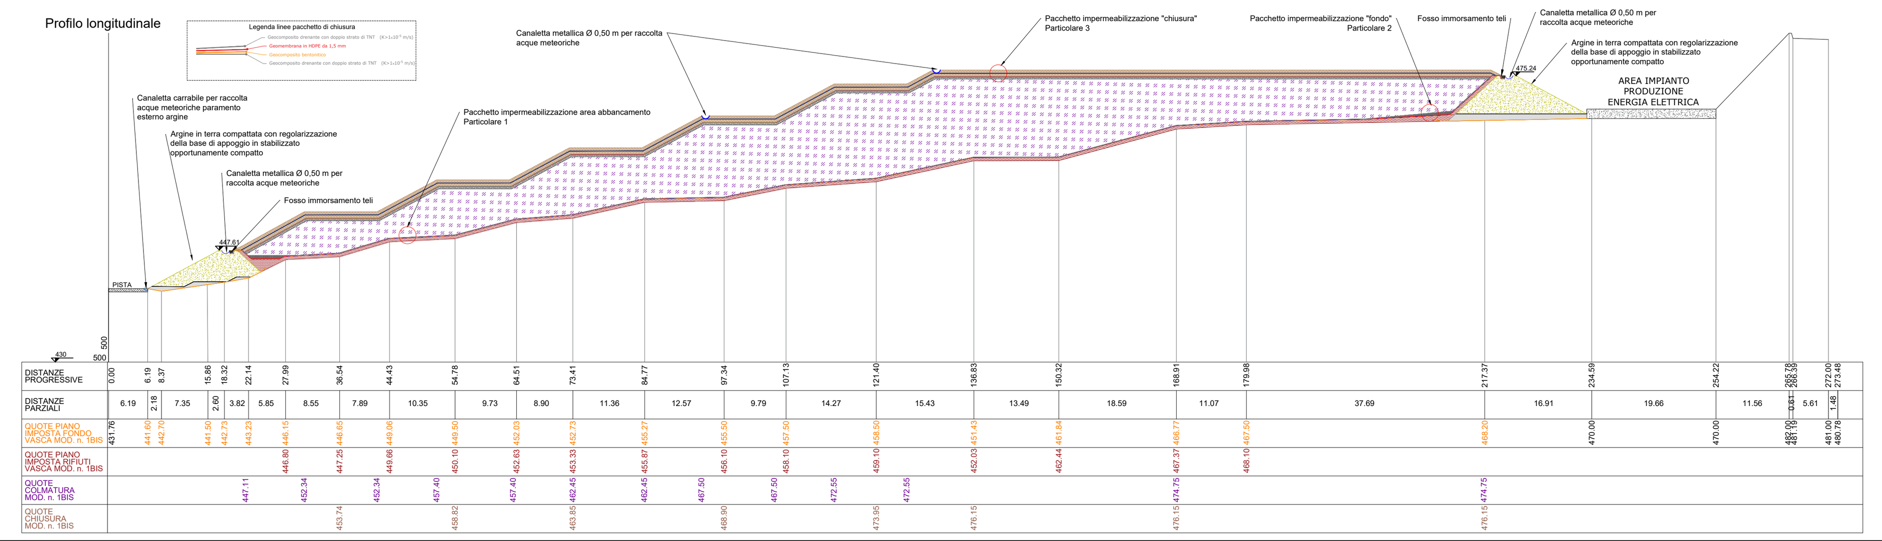

Particolare 1
Particolare pacchetto impermeabilizzazione area abbancamento con sistema drenante

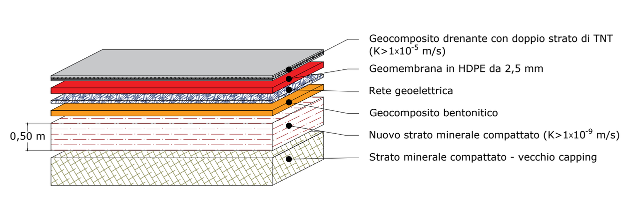

Particolare 2
Particolare pacchetto impermeabilizzazione fondo vasca con sistema drenante

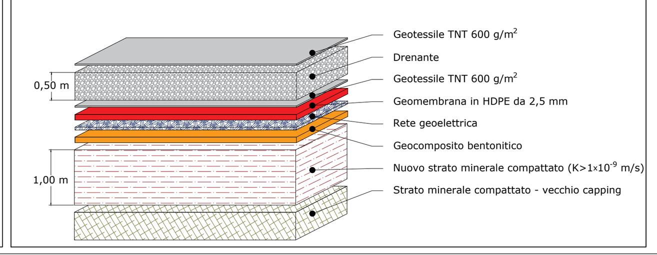

Particolare 3
Particolare pacchetto capping

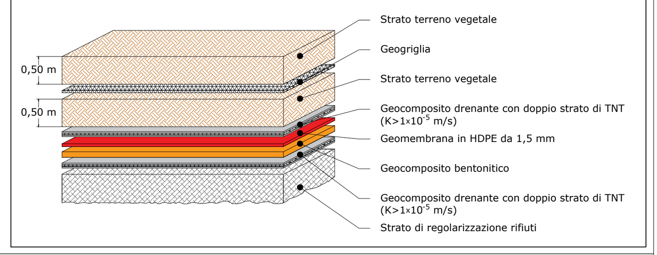

UBICAZIONE:

REGIONE AUTONOMA DELLA SARDEGNA
Provincia Sassari
Comune di Ozieri

PROGETTO:

Procedura di VIA ex-post
ai sensi dell'art. 29 c.3 del D. Lgs. 152/06 ss.mm.ii

Discarica controllata per rifiuti non pericolosi dotata di impianto di biogas in Loc. "Coldianu" Comune di Ozieri (SS)
AMPLIAMENTO MODULO 1BIS

TITOLO ELABORATO:

Planimetria e sezioni chiusura modulo 1bis

PROPONENTE:

Consorzio Z.I.R. Chilivani - Ozieri
S.P. Ozieri - Mesu e Rios s.n.
07010 - Chilivani, Ozieri

Chilivani Ambiente S.p.A.
Sede Legale e/o Centro Servizi
S.P. Ozieri - Mesu e Rios s.n.
07010 - Chilivani, Ozieri

PROGETTAZIONE:

A.R.T. Studio Ambiente Risorse Territorio s.r.l.
Via Ragazzi del '99 n°5 - 10090 BUTTIGLIERA ALTA (TO)

Il Direttore Tecnico
(Dr. Maurizio Fiore)

FORMATO:	SCALA:	SCALA PLOT:	REV:	APPROVATO:	VERIFICATO:
A0	Planimetria 1:500 Sezioni 1:500	1:1	01	FM	FM

NOME FILE:	PROGRESSIVO TAVOLA PROGETTO:	DATA:
T.07	Tavola n° 7	LUGLIO 2024