






SEZIONE SCHEMATICA TRASVERSALE

VISTA FRONTALE

ANCORAGGIO IN PARETE

ANCORAGGIO IN SOMMITÀ

PARTICOLARE GIUNZIONE ROTOLI DI RETE

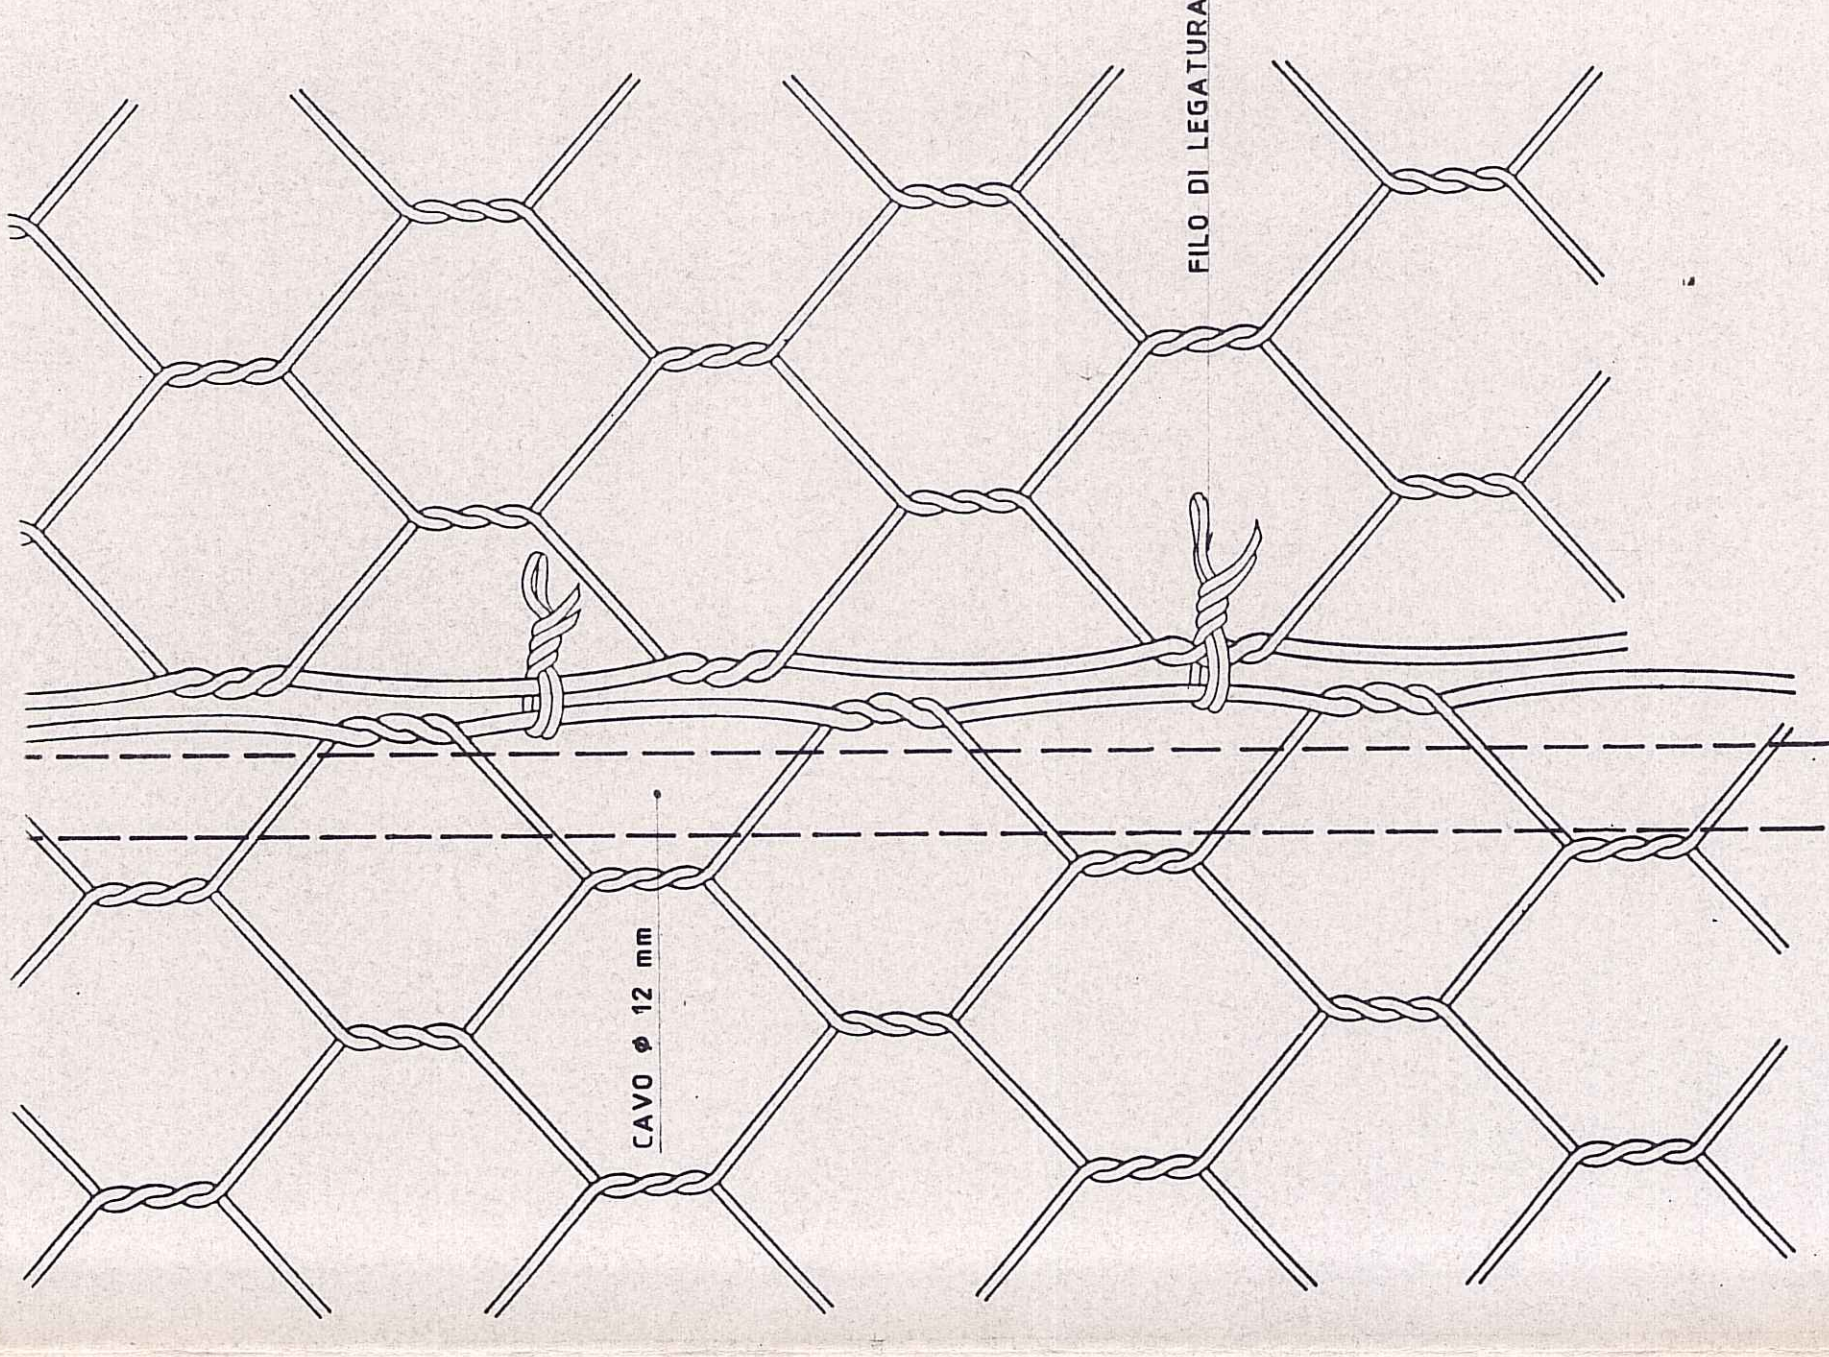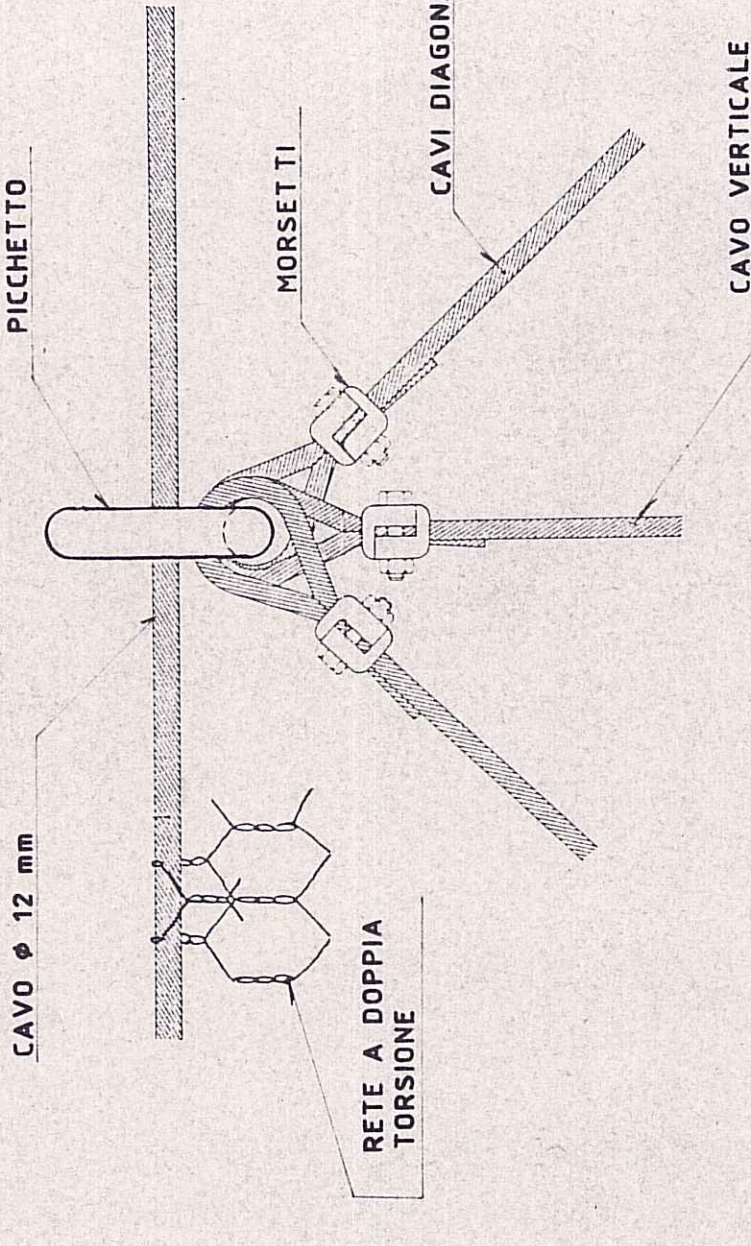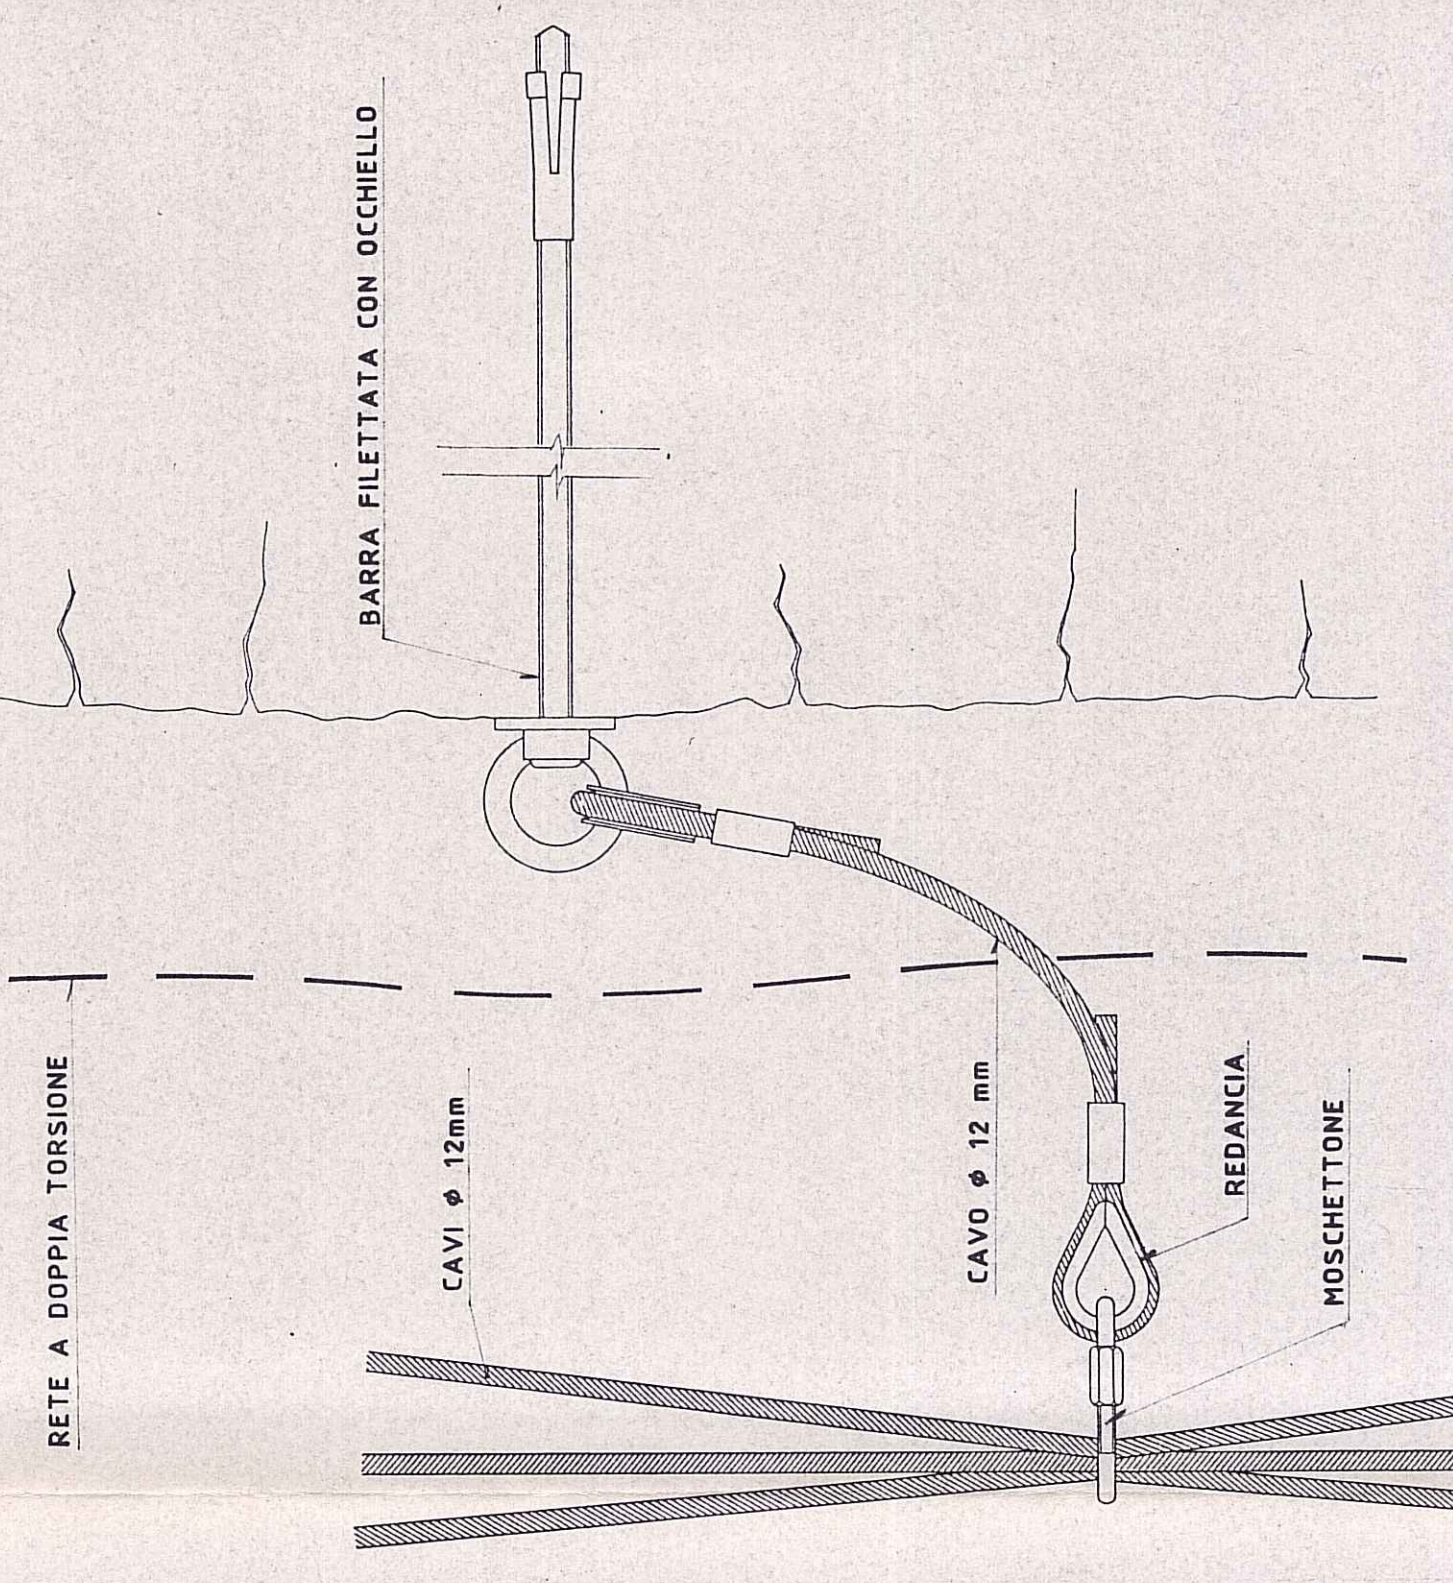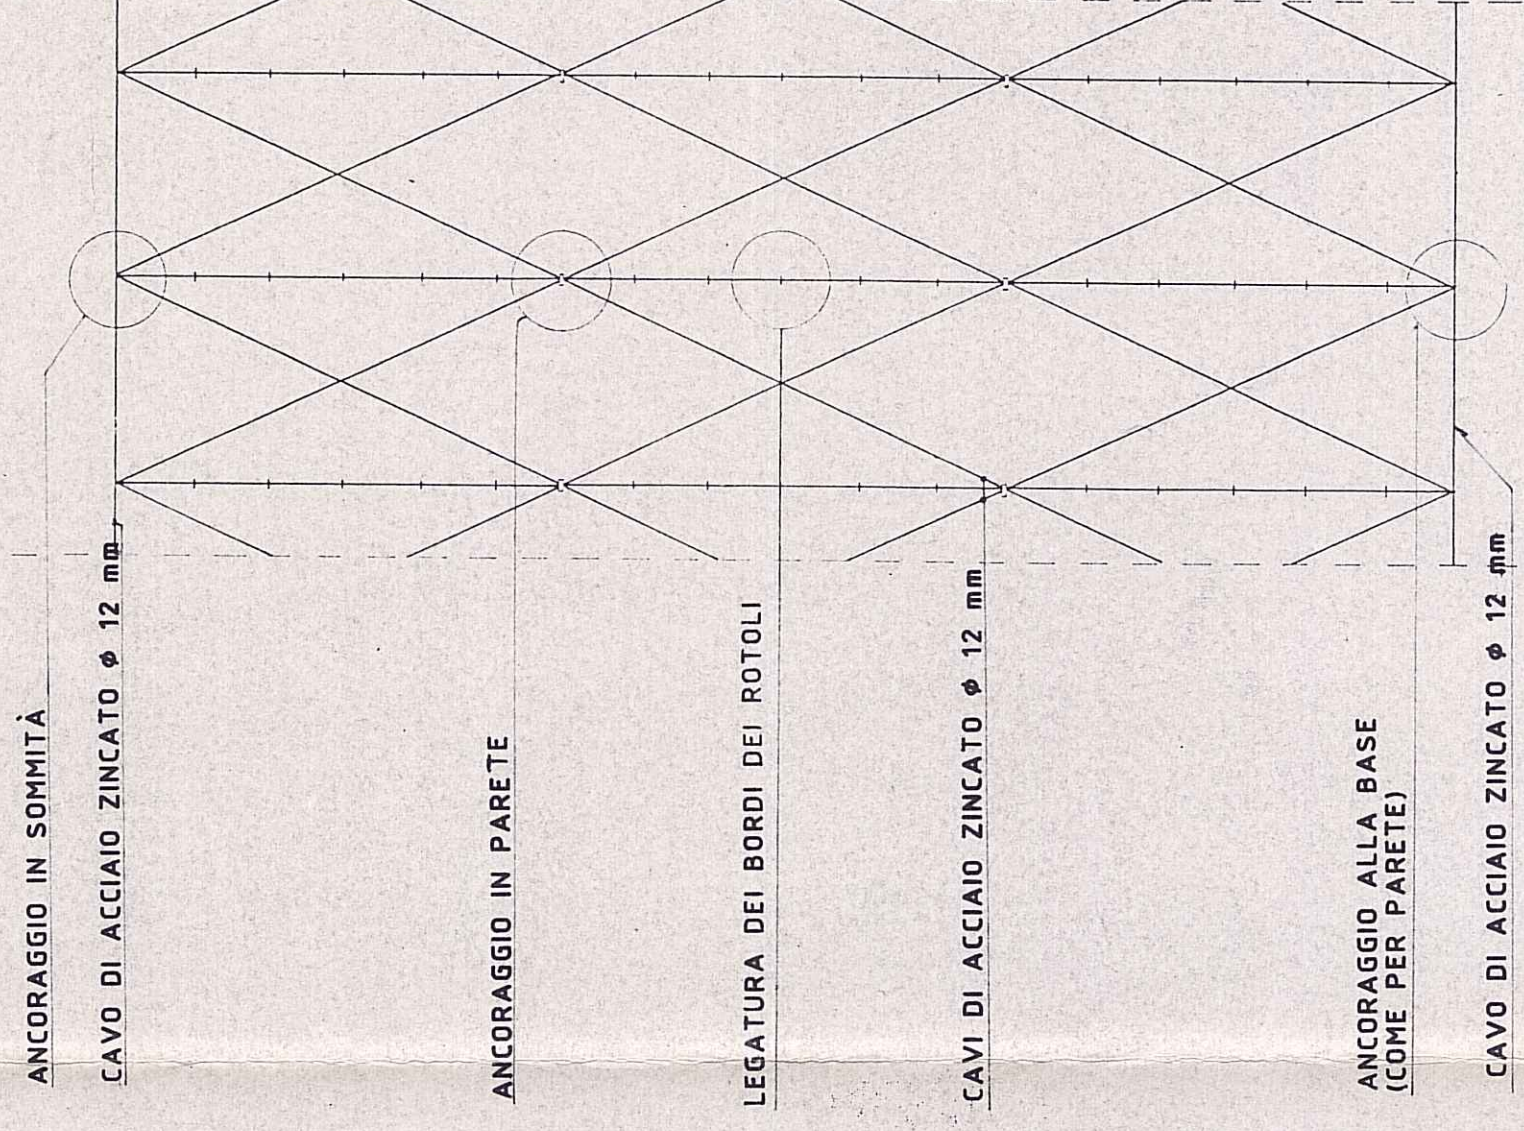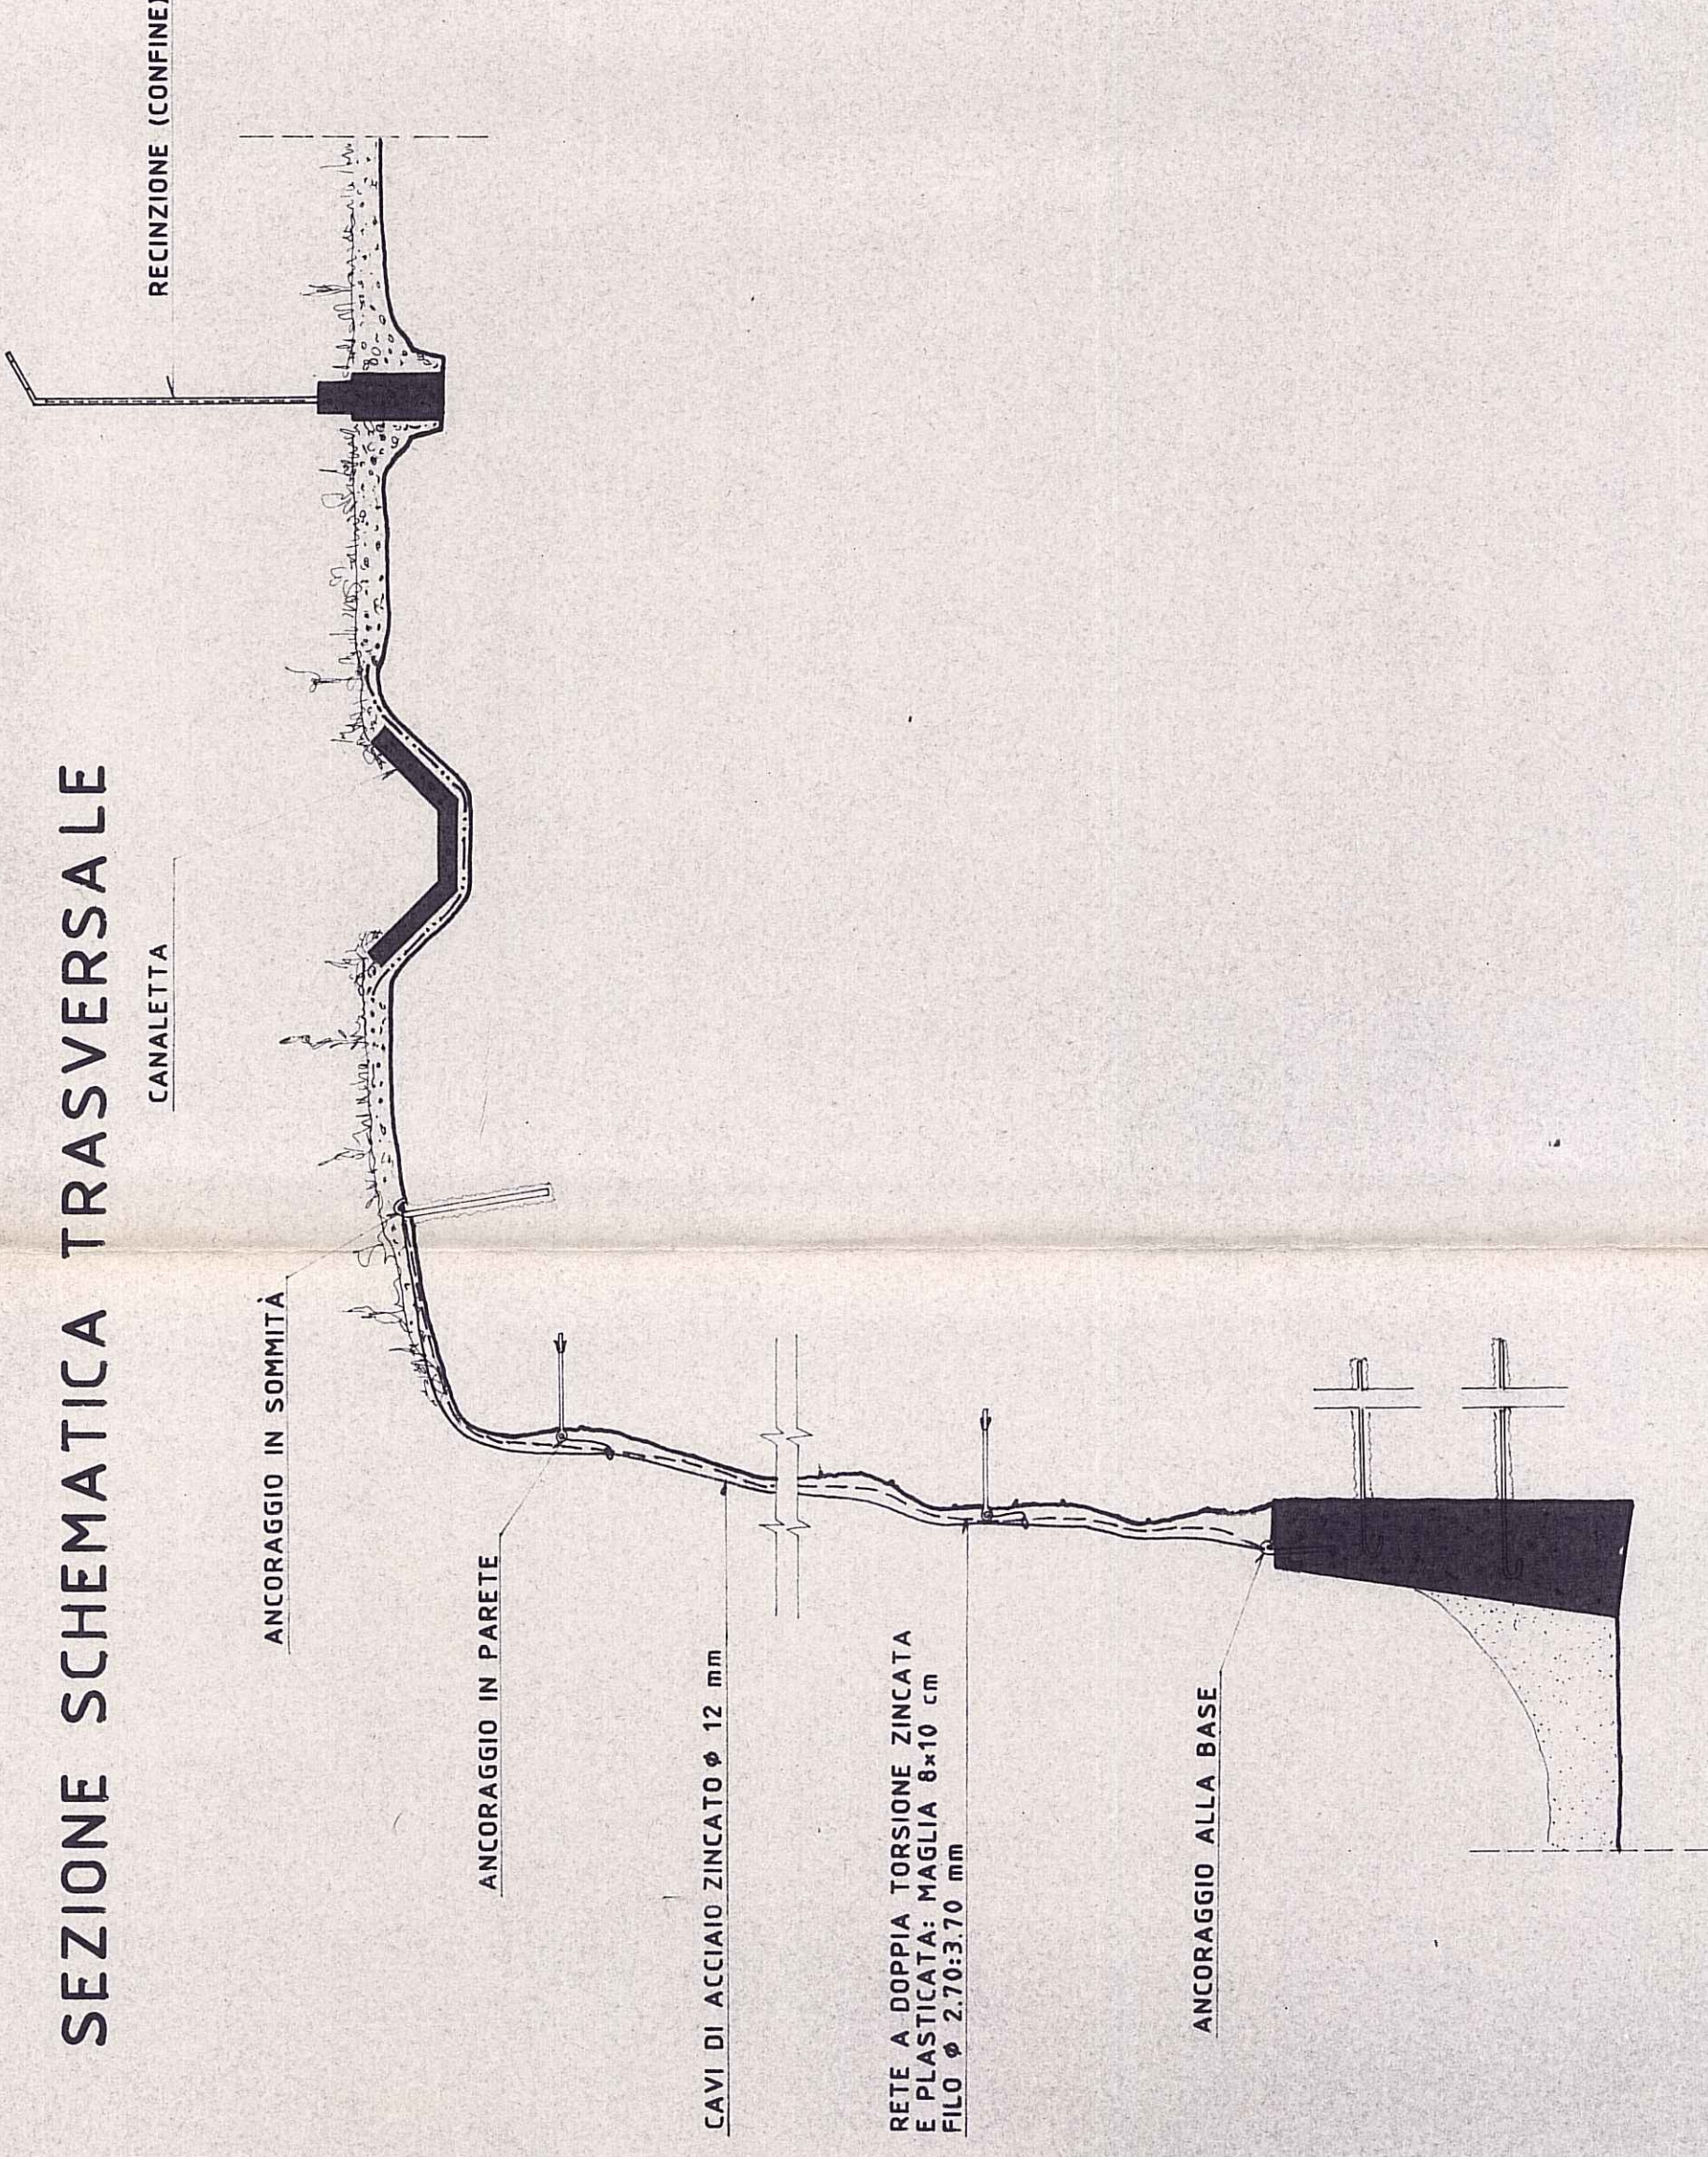

CONSORZIO Z.I.P. DI CHILIVANI - OZIERI -

discarica controllata per R.S.U. a servizio dei comuni del bacino di smaltimento di Ozieri	discharge controlled for R.S.U. service of the disposal basin of Ozieri
PERIZIA DI VARIANTE N° 2	
RIVESTIMENTO SCARPATE MEDIANTE RETE - PARTICOLARI	
IL DIRETTORE DEI LAVORI IL PRESIDENTE (dott. AVV. SALVADOR LURIDIANA)	
scala: 1:100	
Tav. 1	
data 04 SET. 1992	

VISTO: Si esprime al sensi
del D.P.R. 1715/92
LI. 11/1/92
IL FUNZIONARIO DELL'ASSESSORATO
Geom. Enrico Ferrara

PROGETTO
ING. SEGNERI
CONSOZIO Z.I.P. DI SASARI
N. 283