
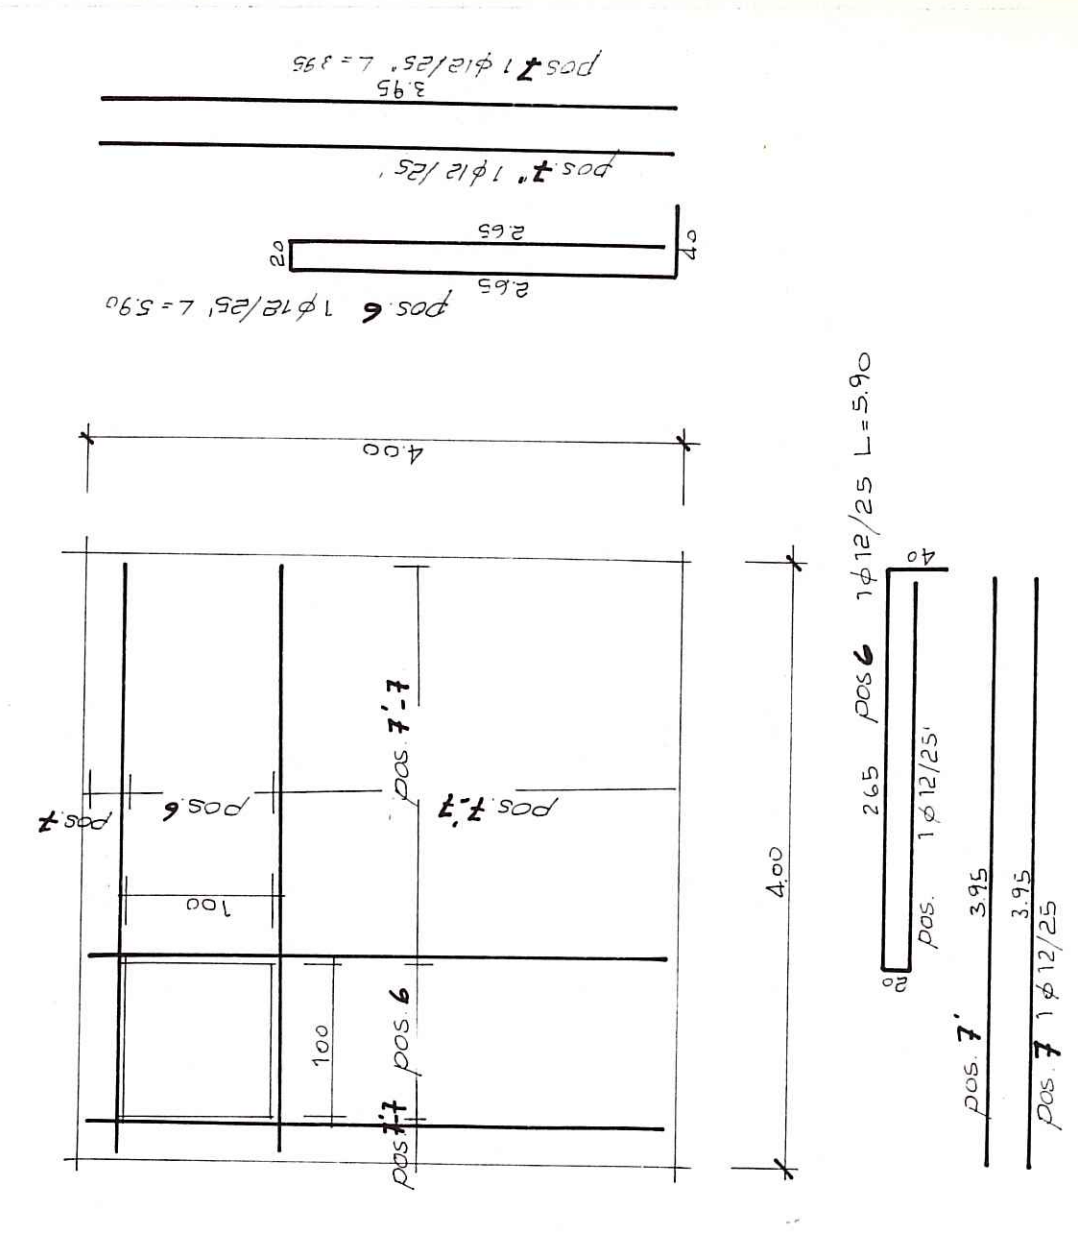
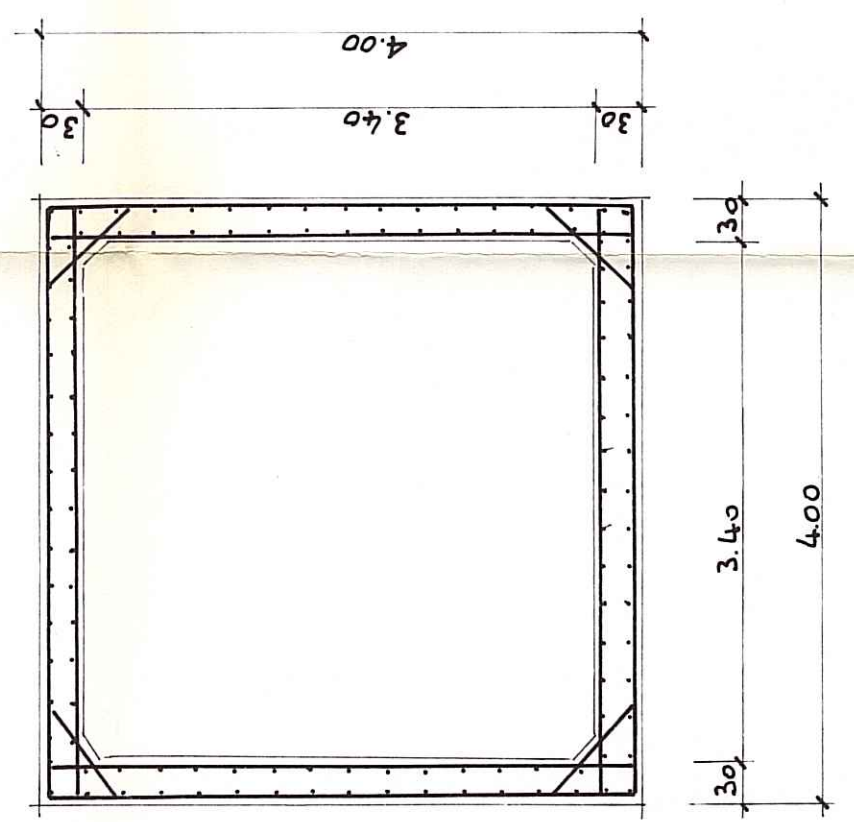


2.65
pos 6 1 12/25"

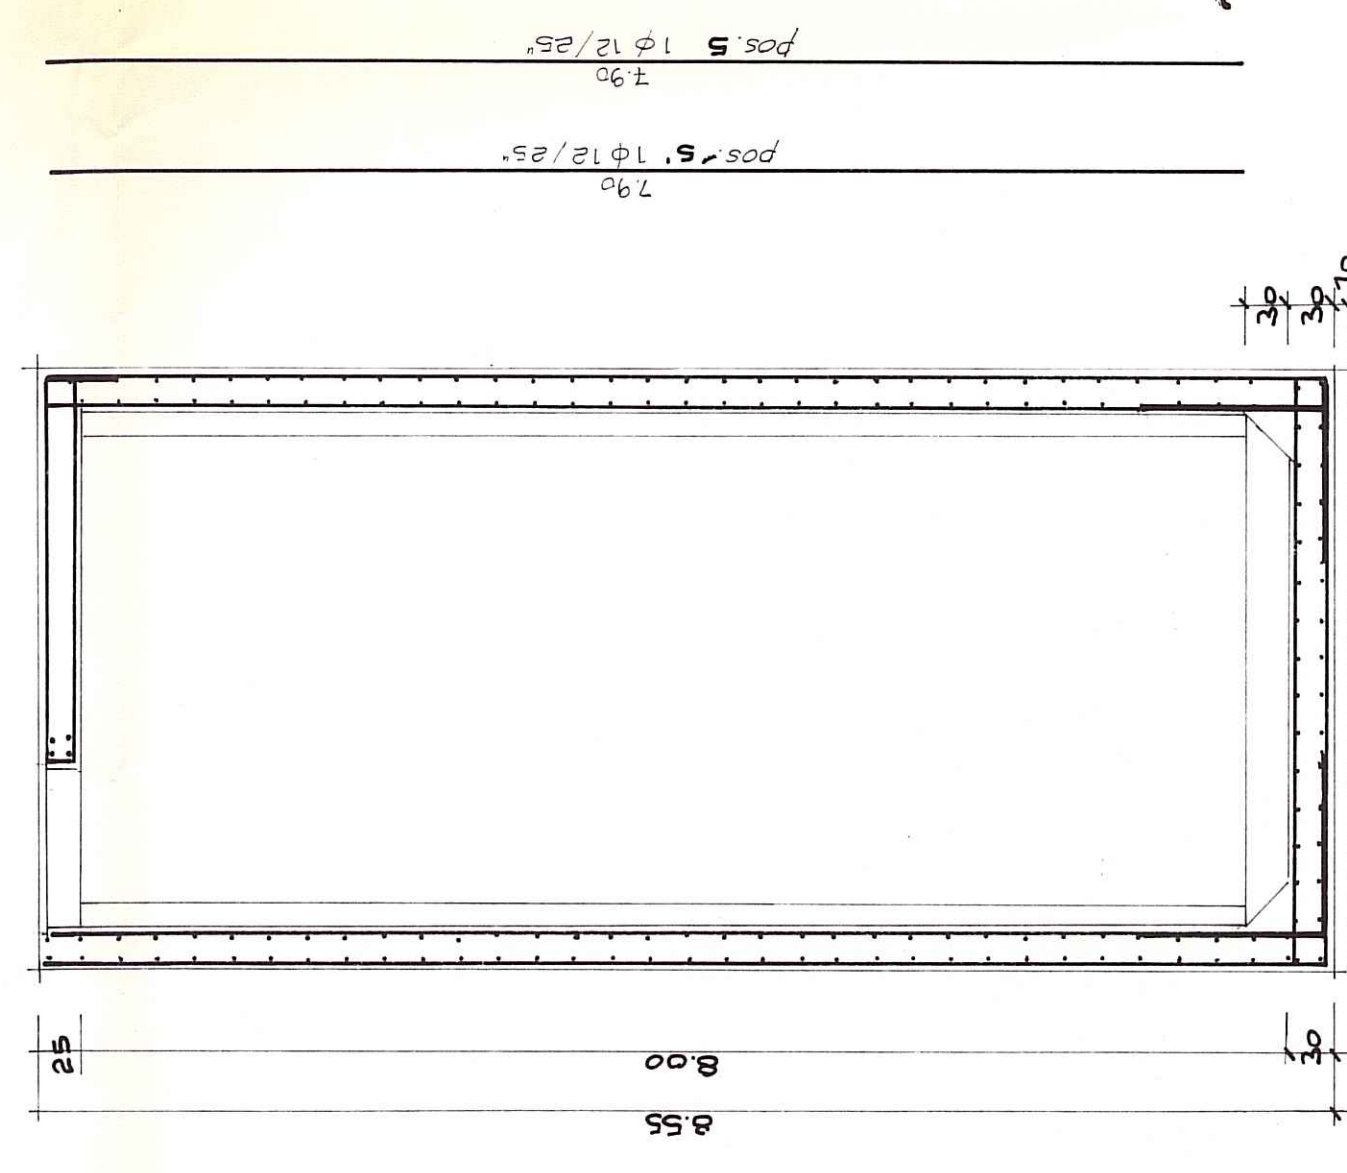

2.65 pos 6 1 12/25 L=590
pos 7 1 12/25
pos 7 1 12/25
pos 7 1 12/25

CONSORZIO Z.I.R. DI CHIVIANI - OZIERI -

discarica controllata per R.S.U. a servizio dei comuni del bacino di smaltimento di Ozieri	Il Funzionario dell'Assessorato Gen. Edilizia Finiera	Il Presidente (dell'Avv. Salvatore Iuridiana)	scala: 1:50
PERIZIA DI VARIANTE N° 2	DEPOSITO RISERVA IDRICALE - CARPENTERIA E ORDITURA	IL DIRETTORE DEI LAVORI	Tav.
N. 203 Dr. Ing. CARVINO S.M.			data 04-SET-1992