
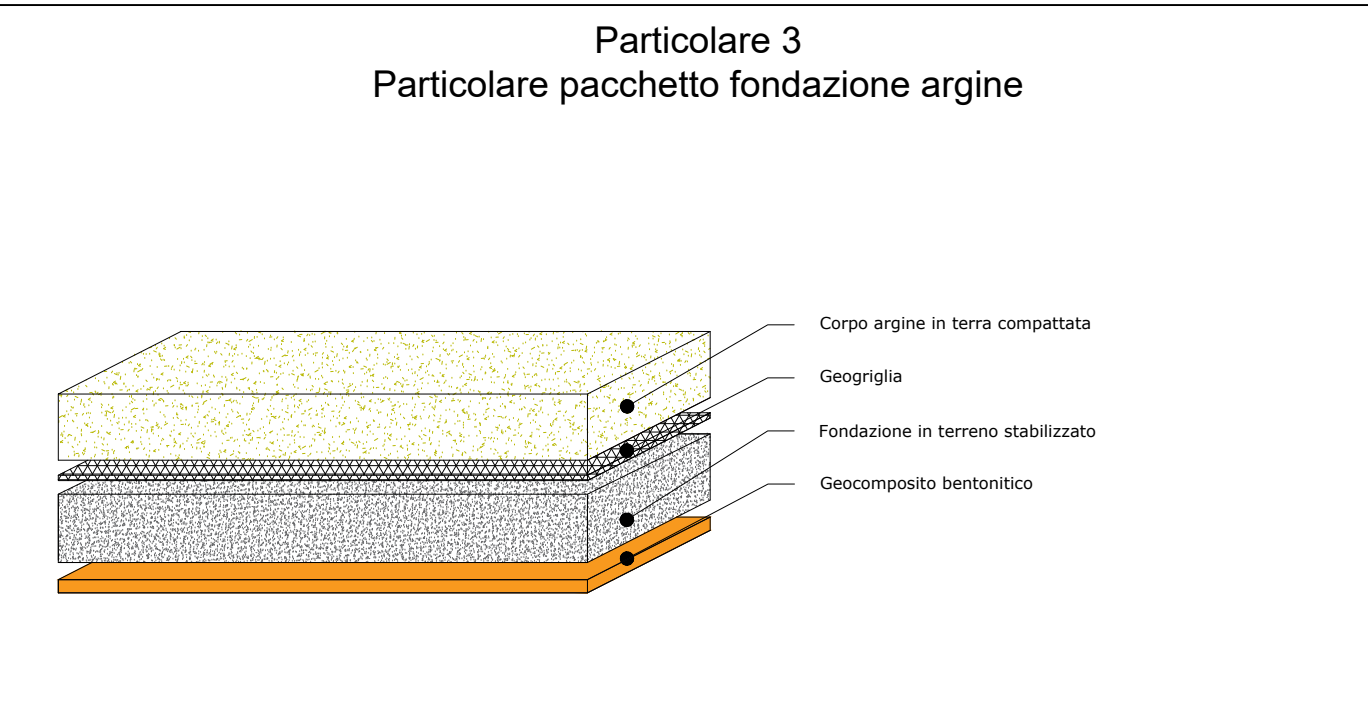
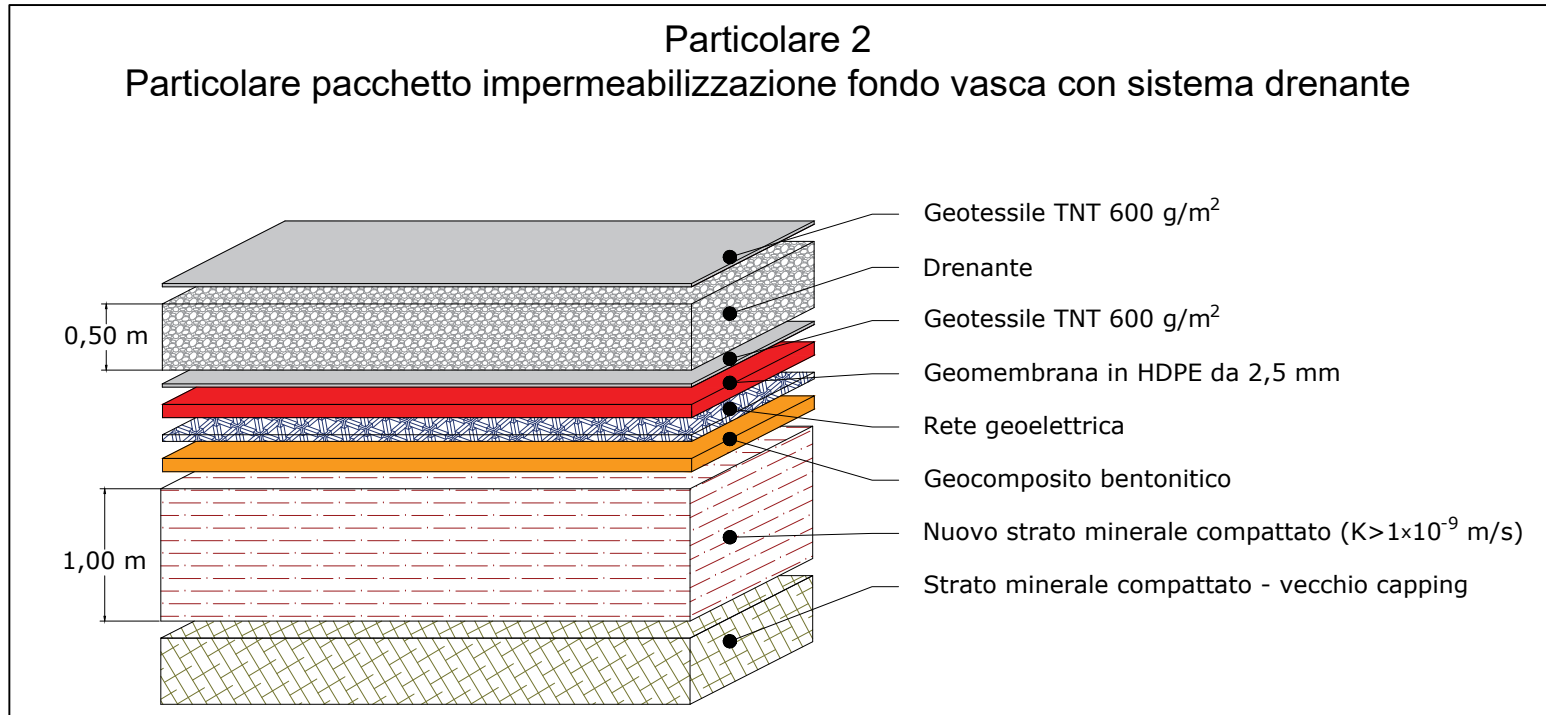
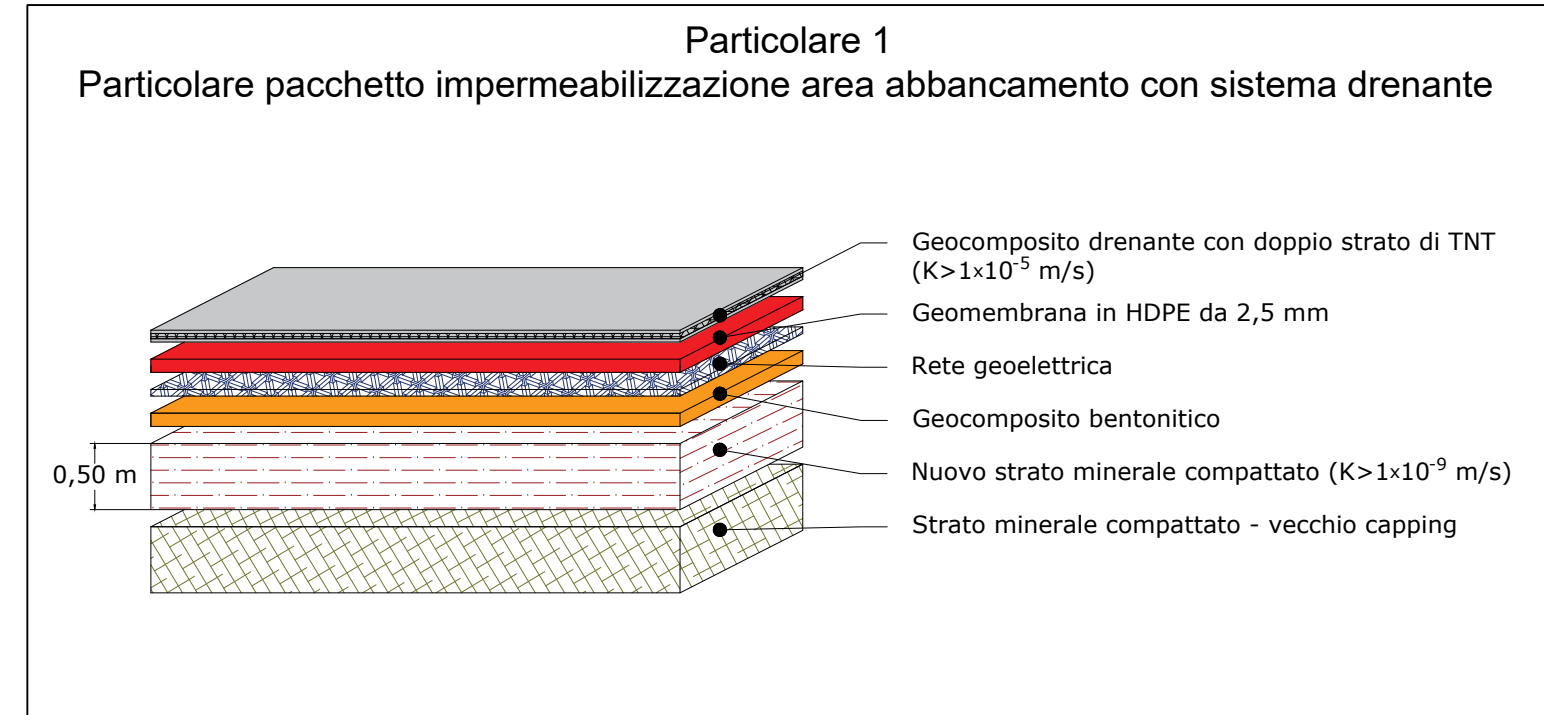
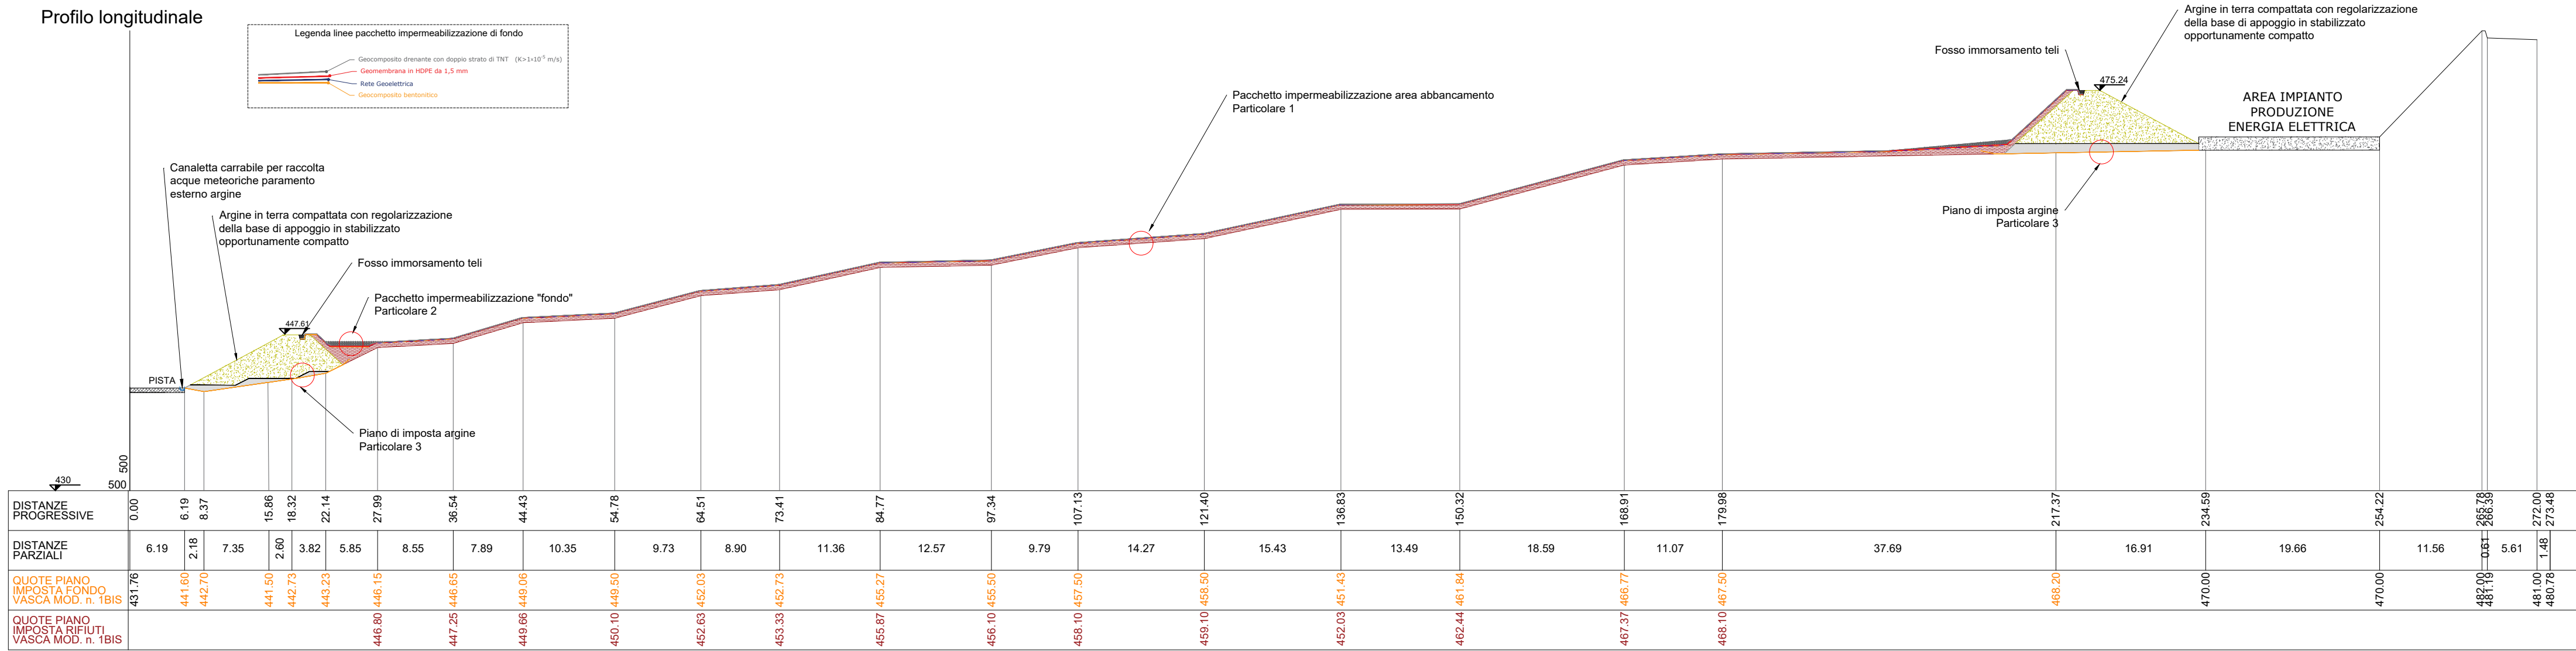
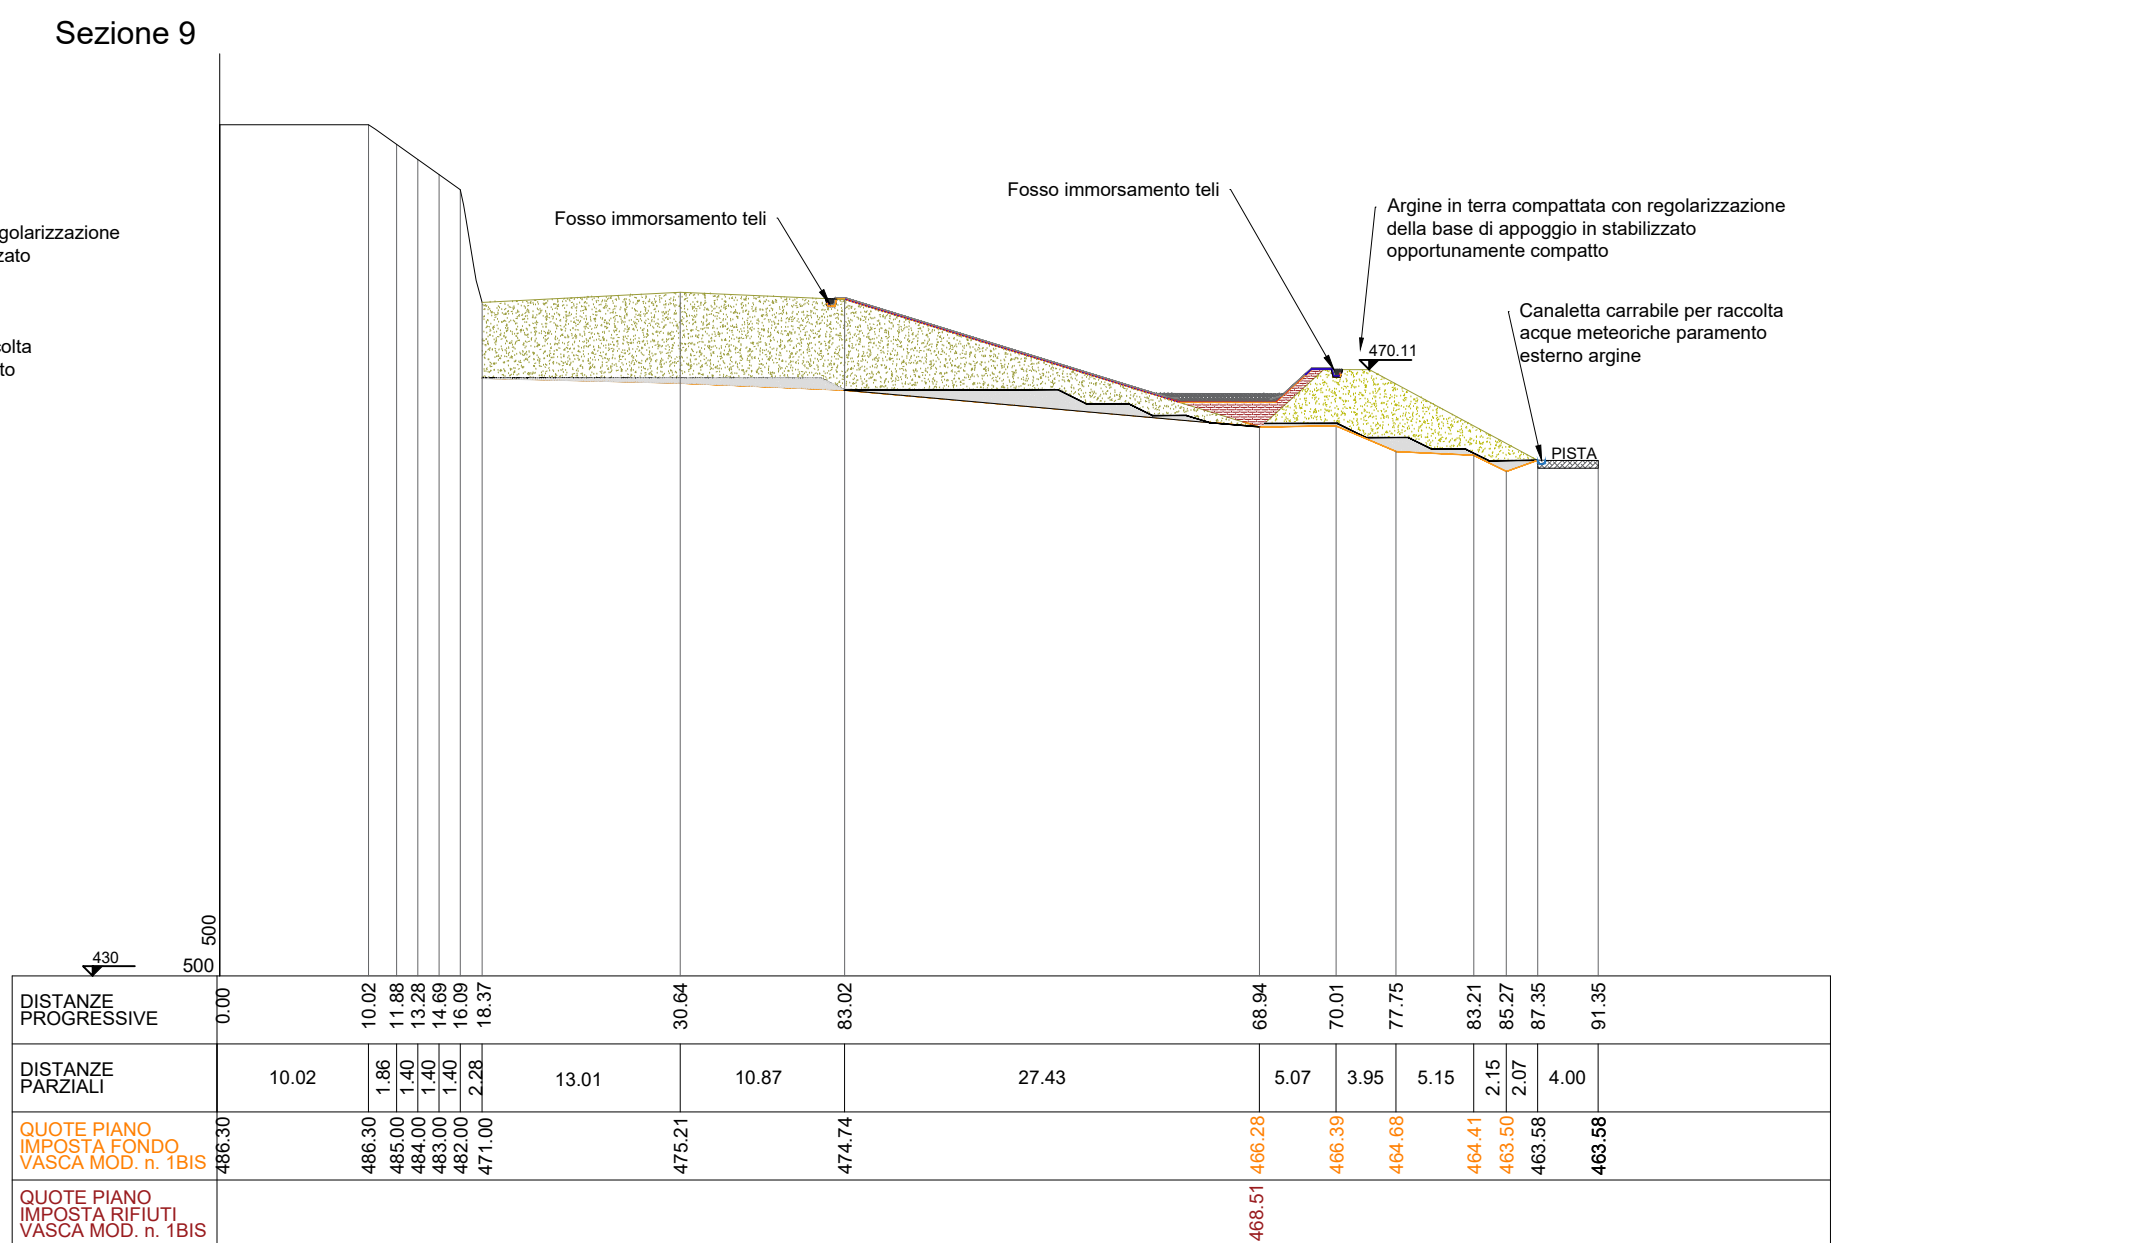
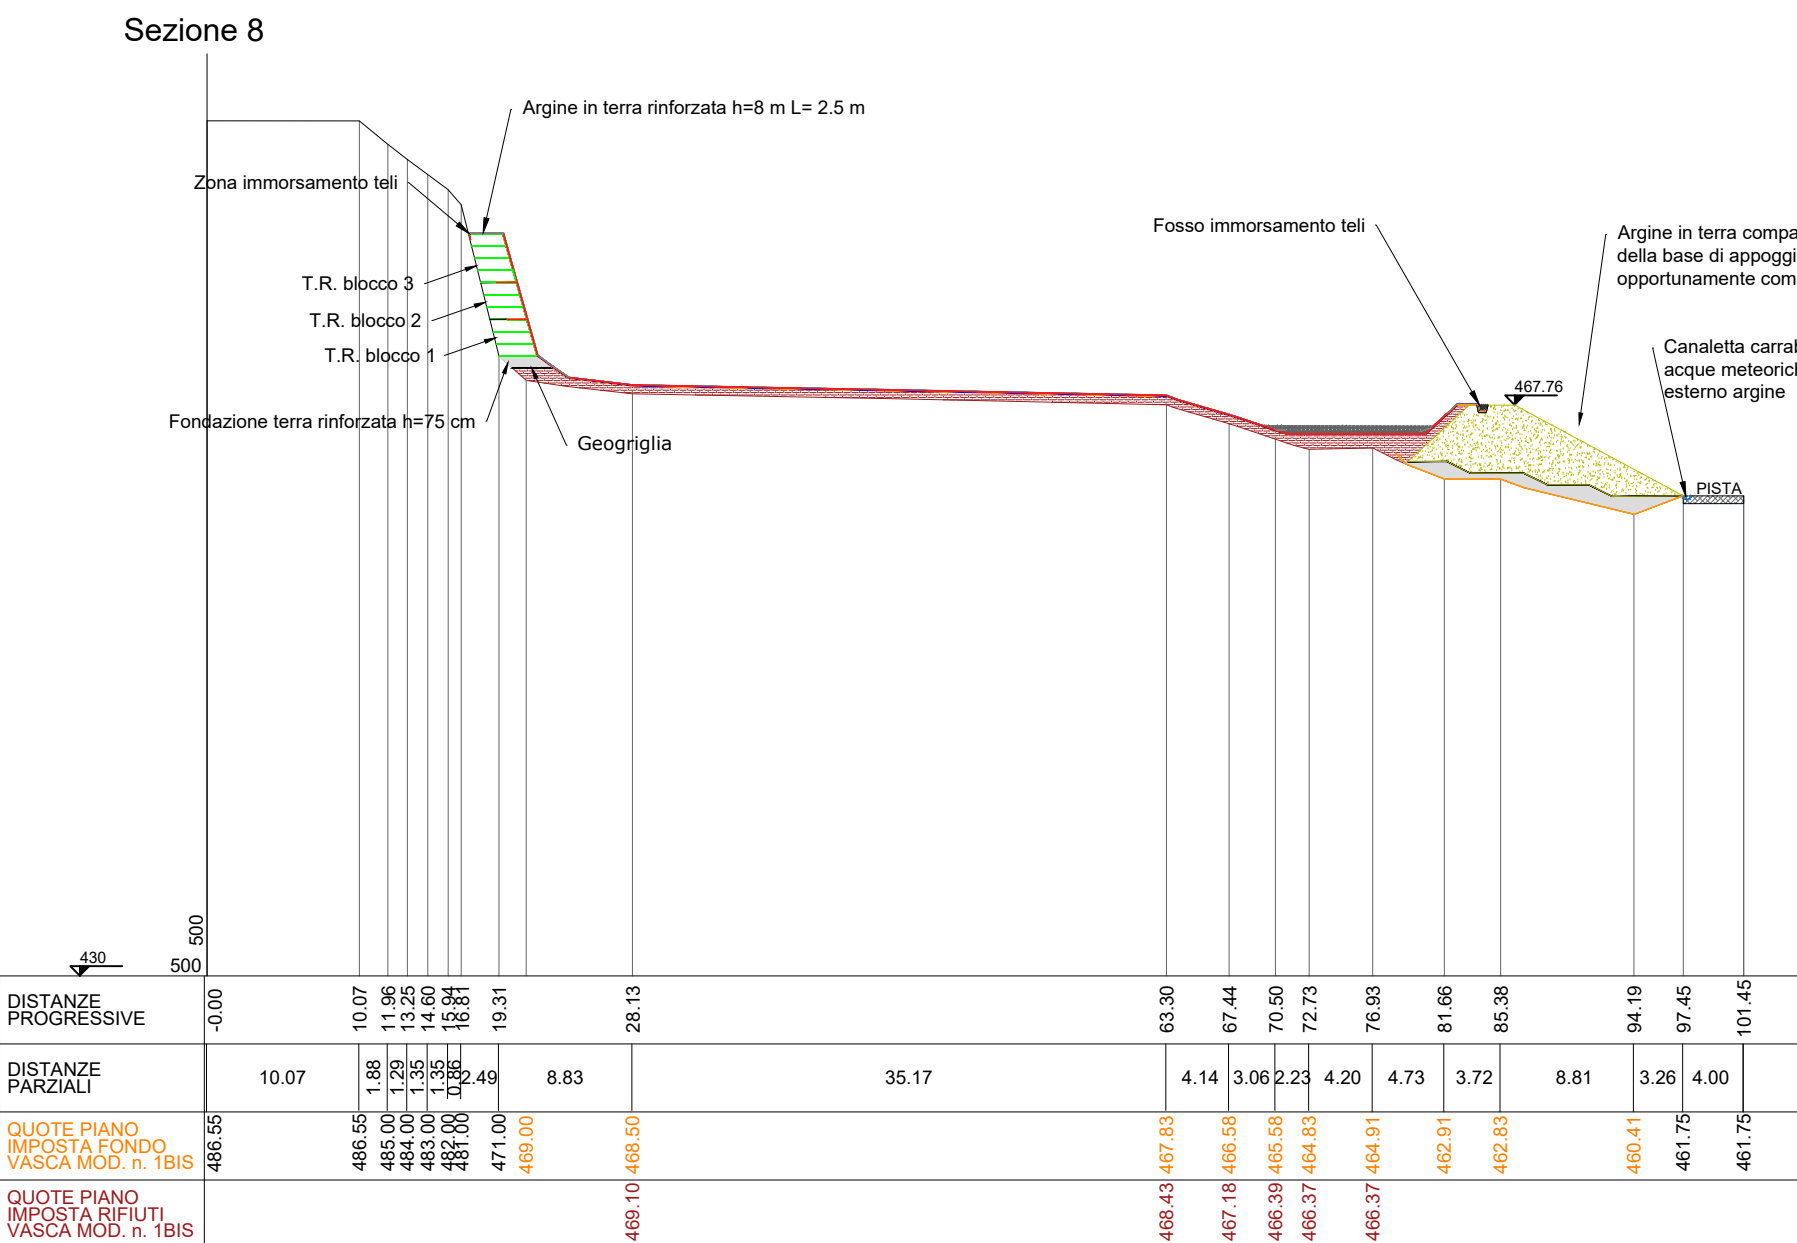
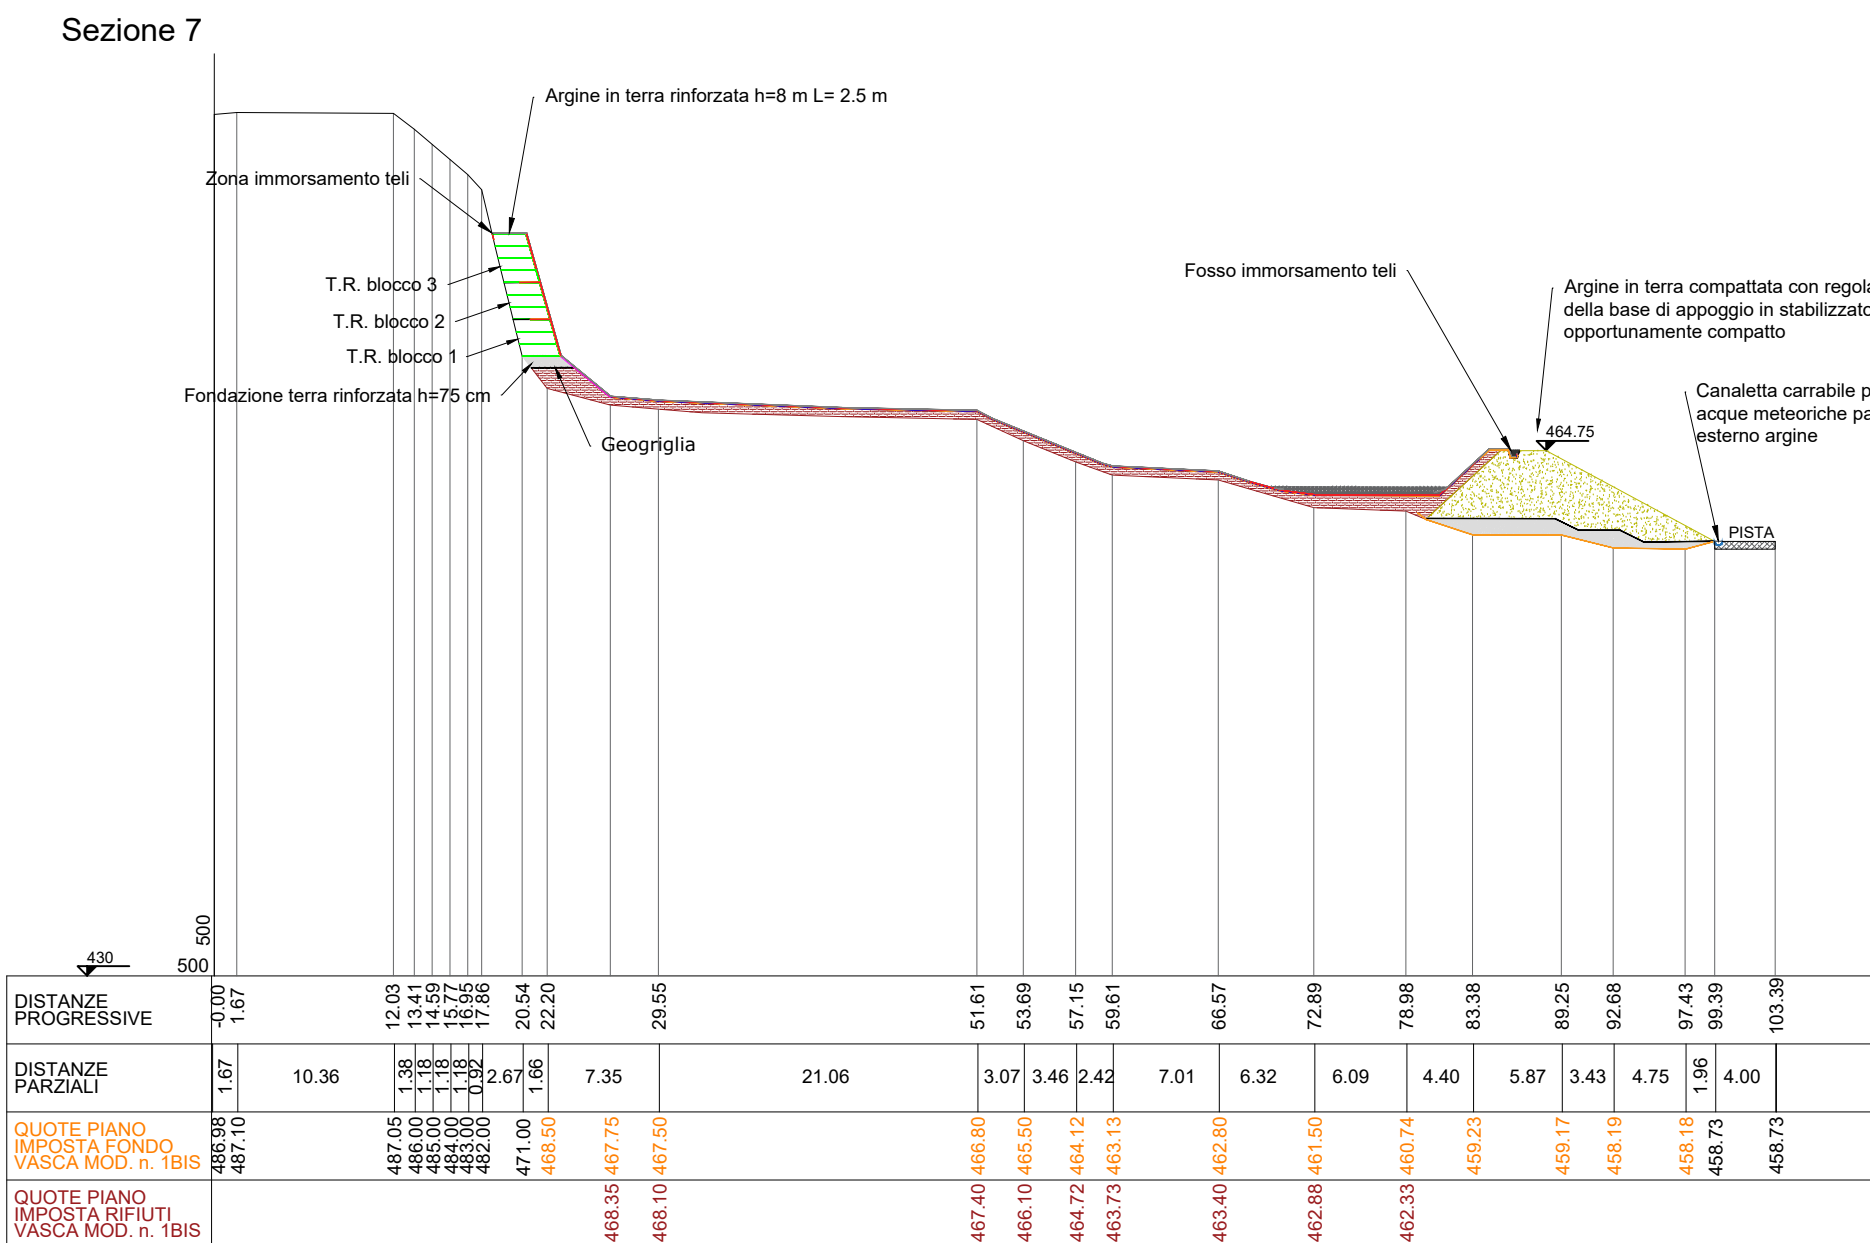
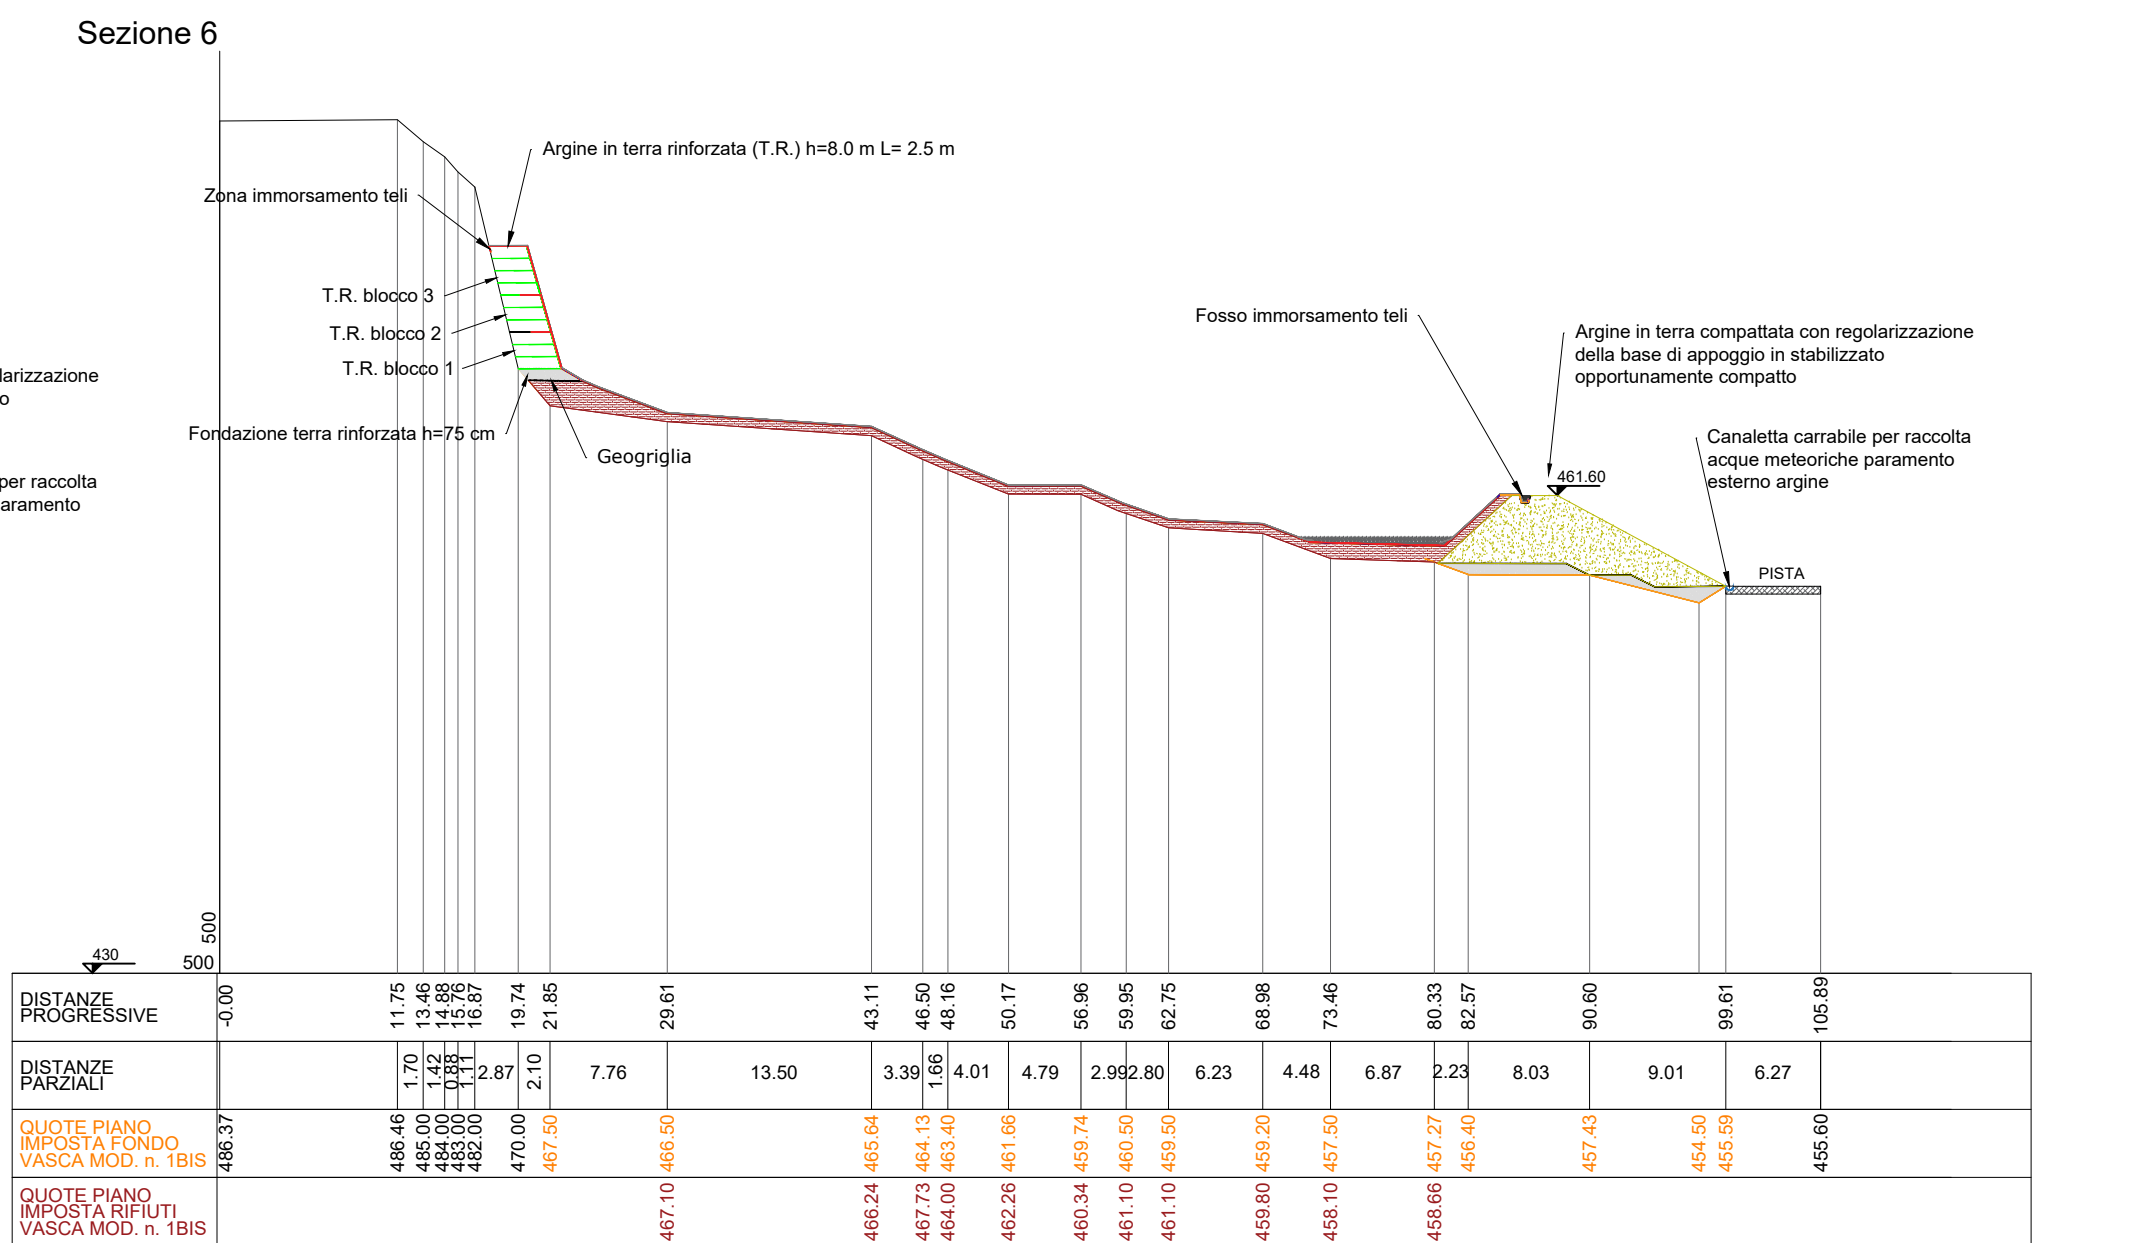
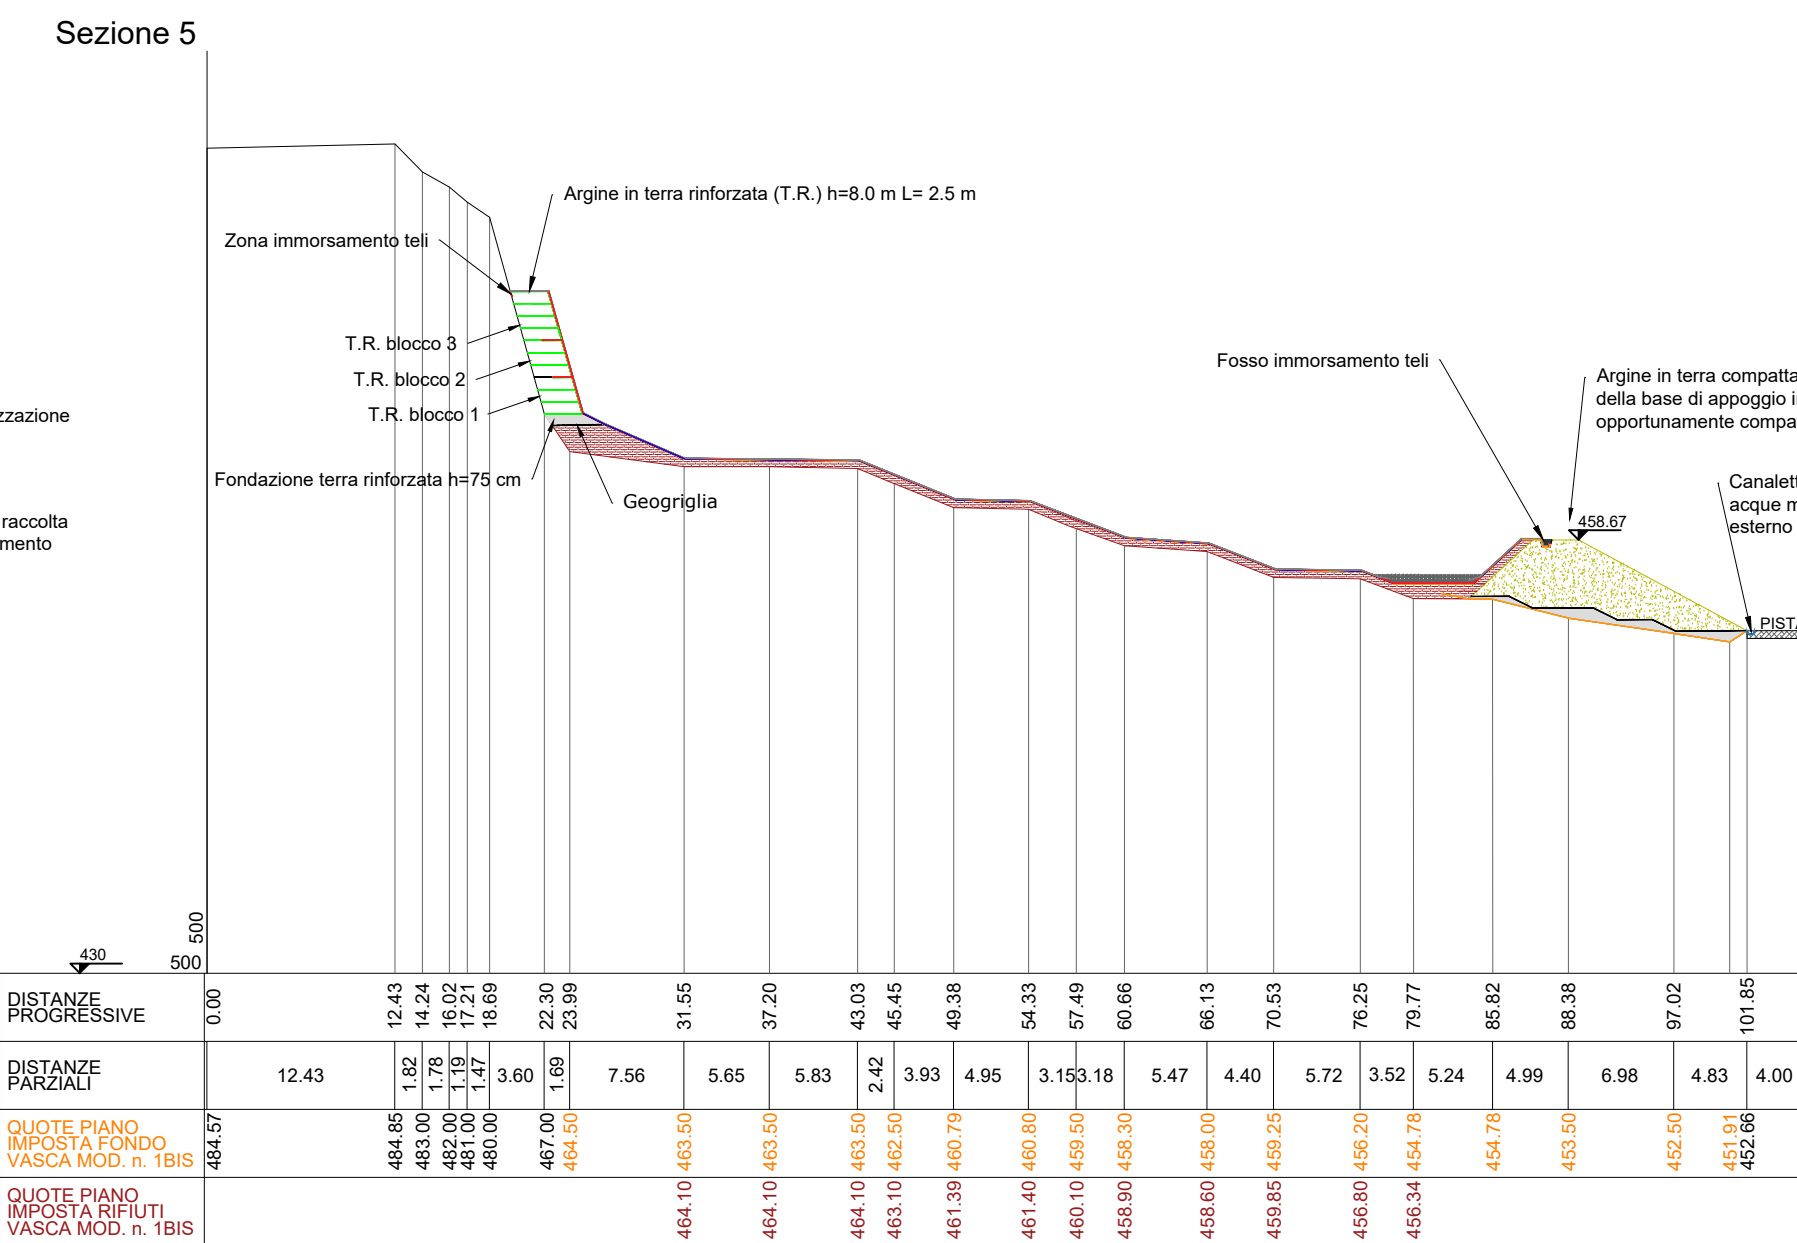
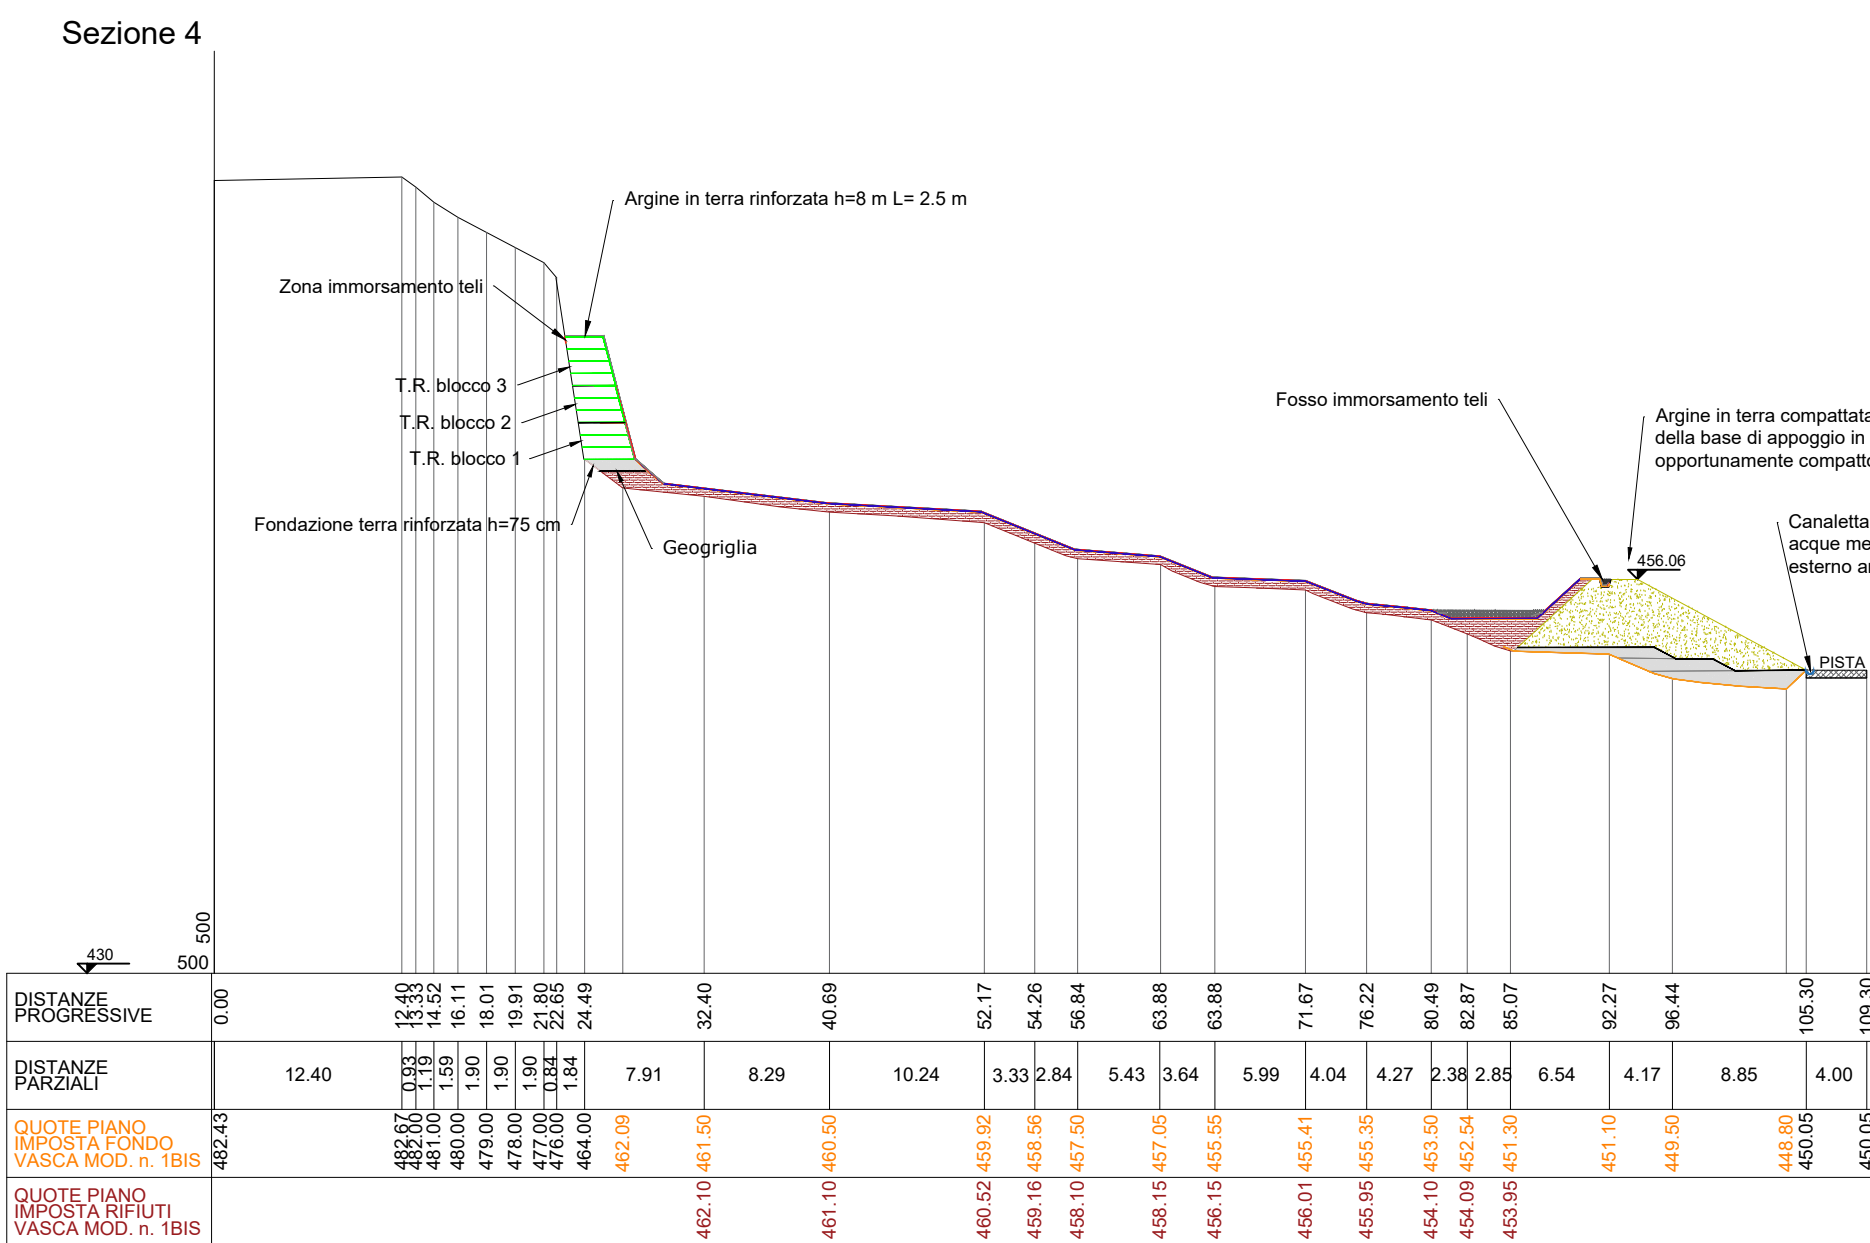
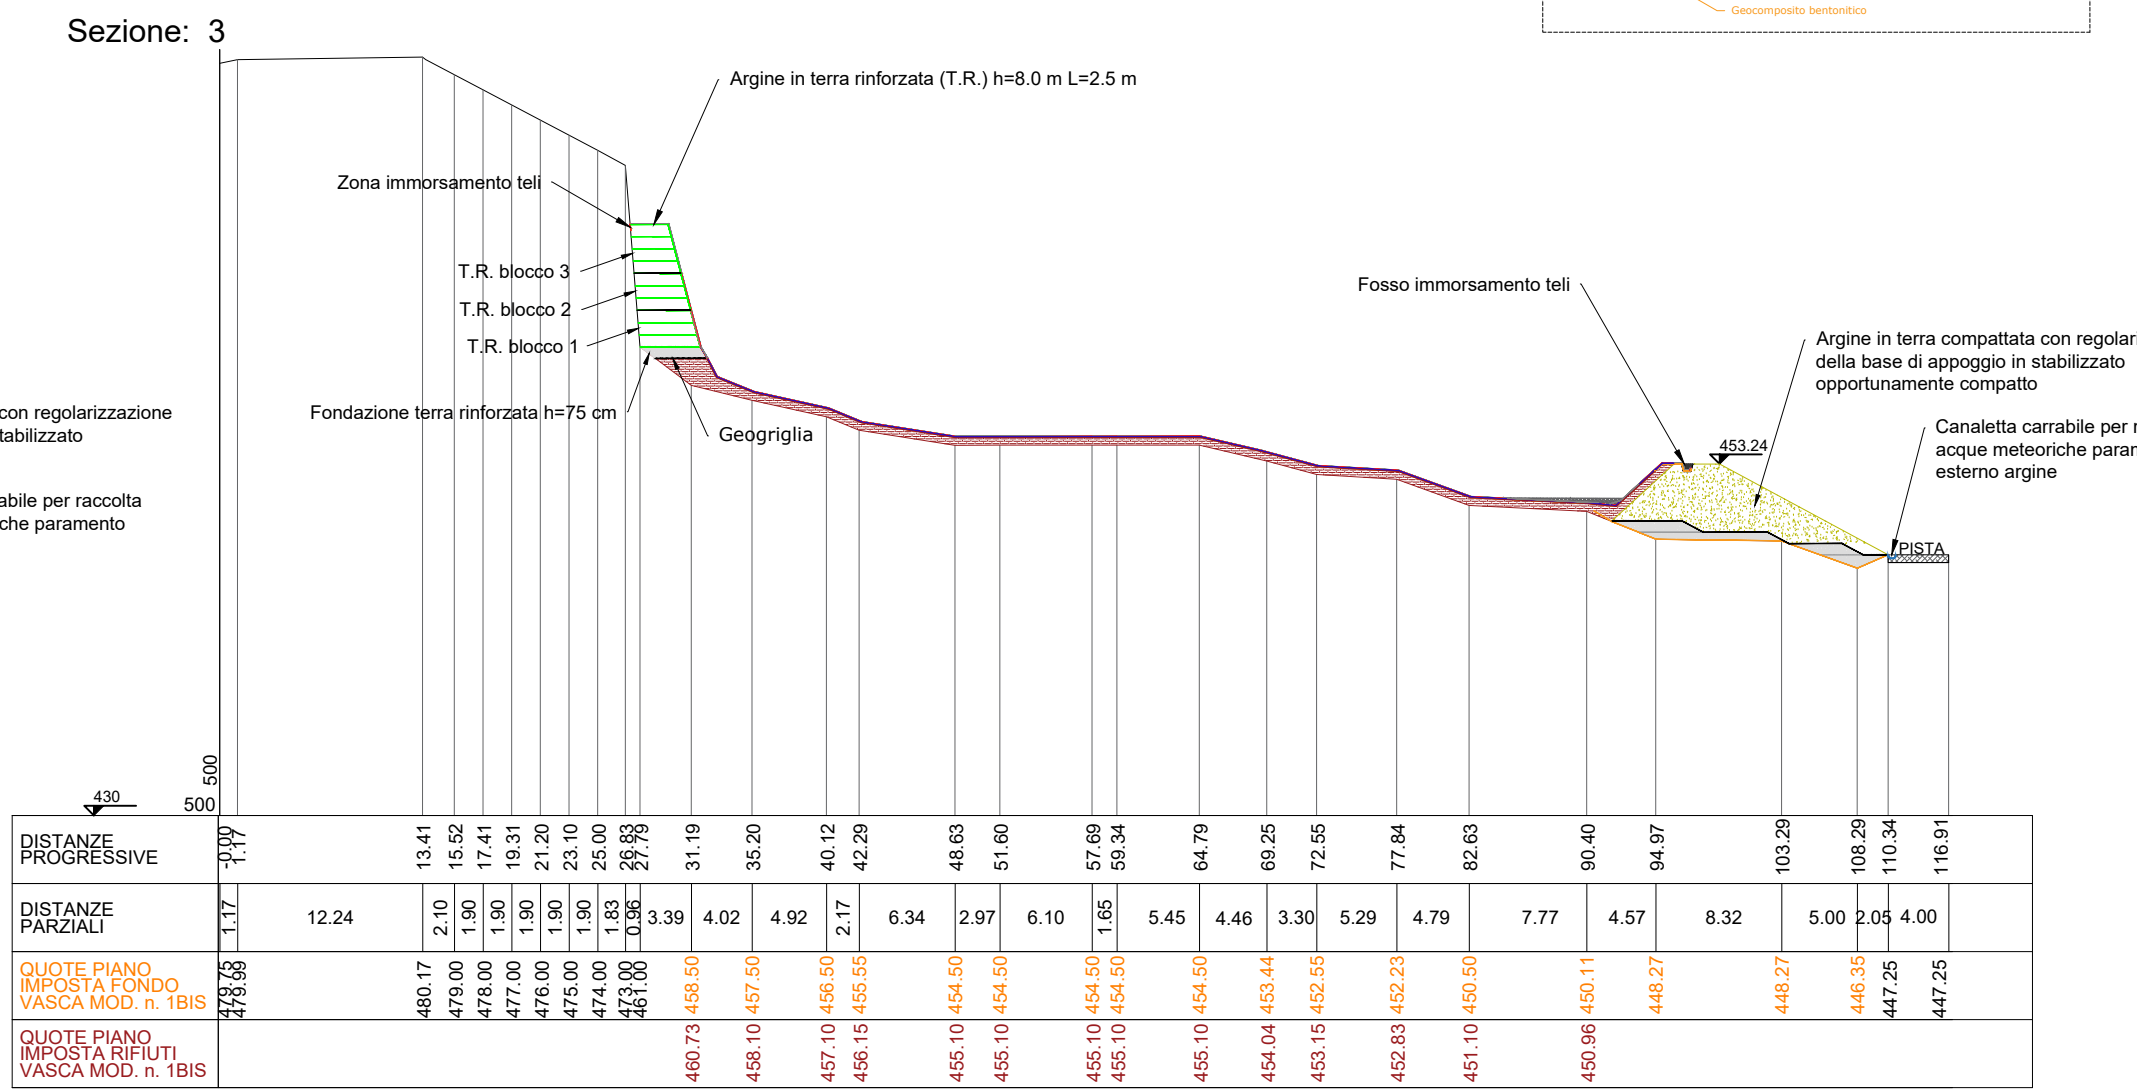
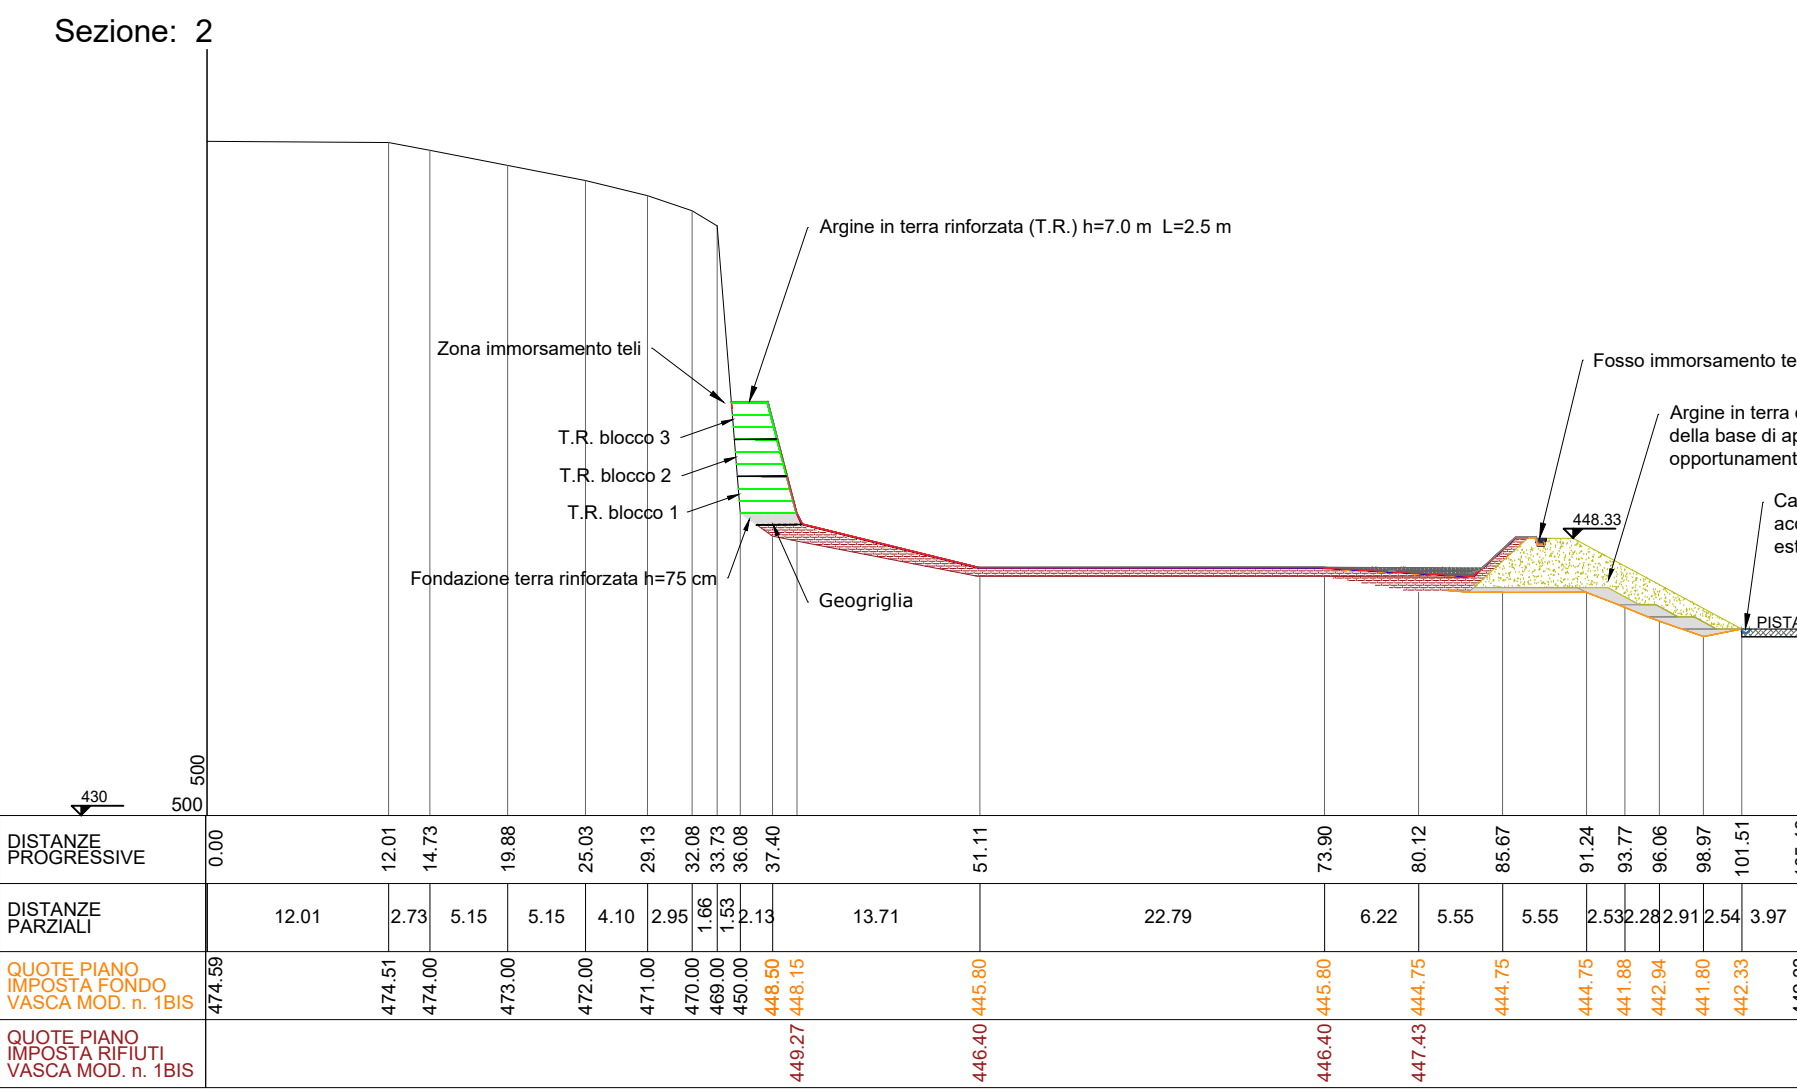
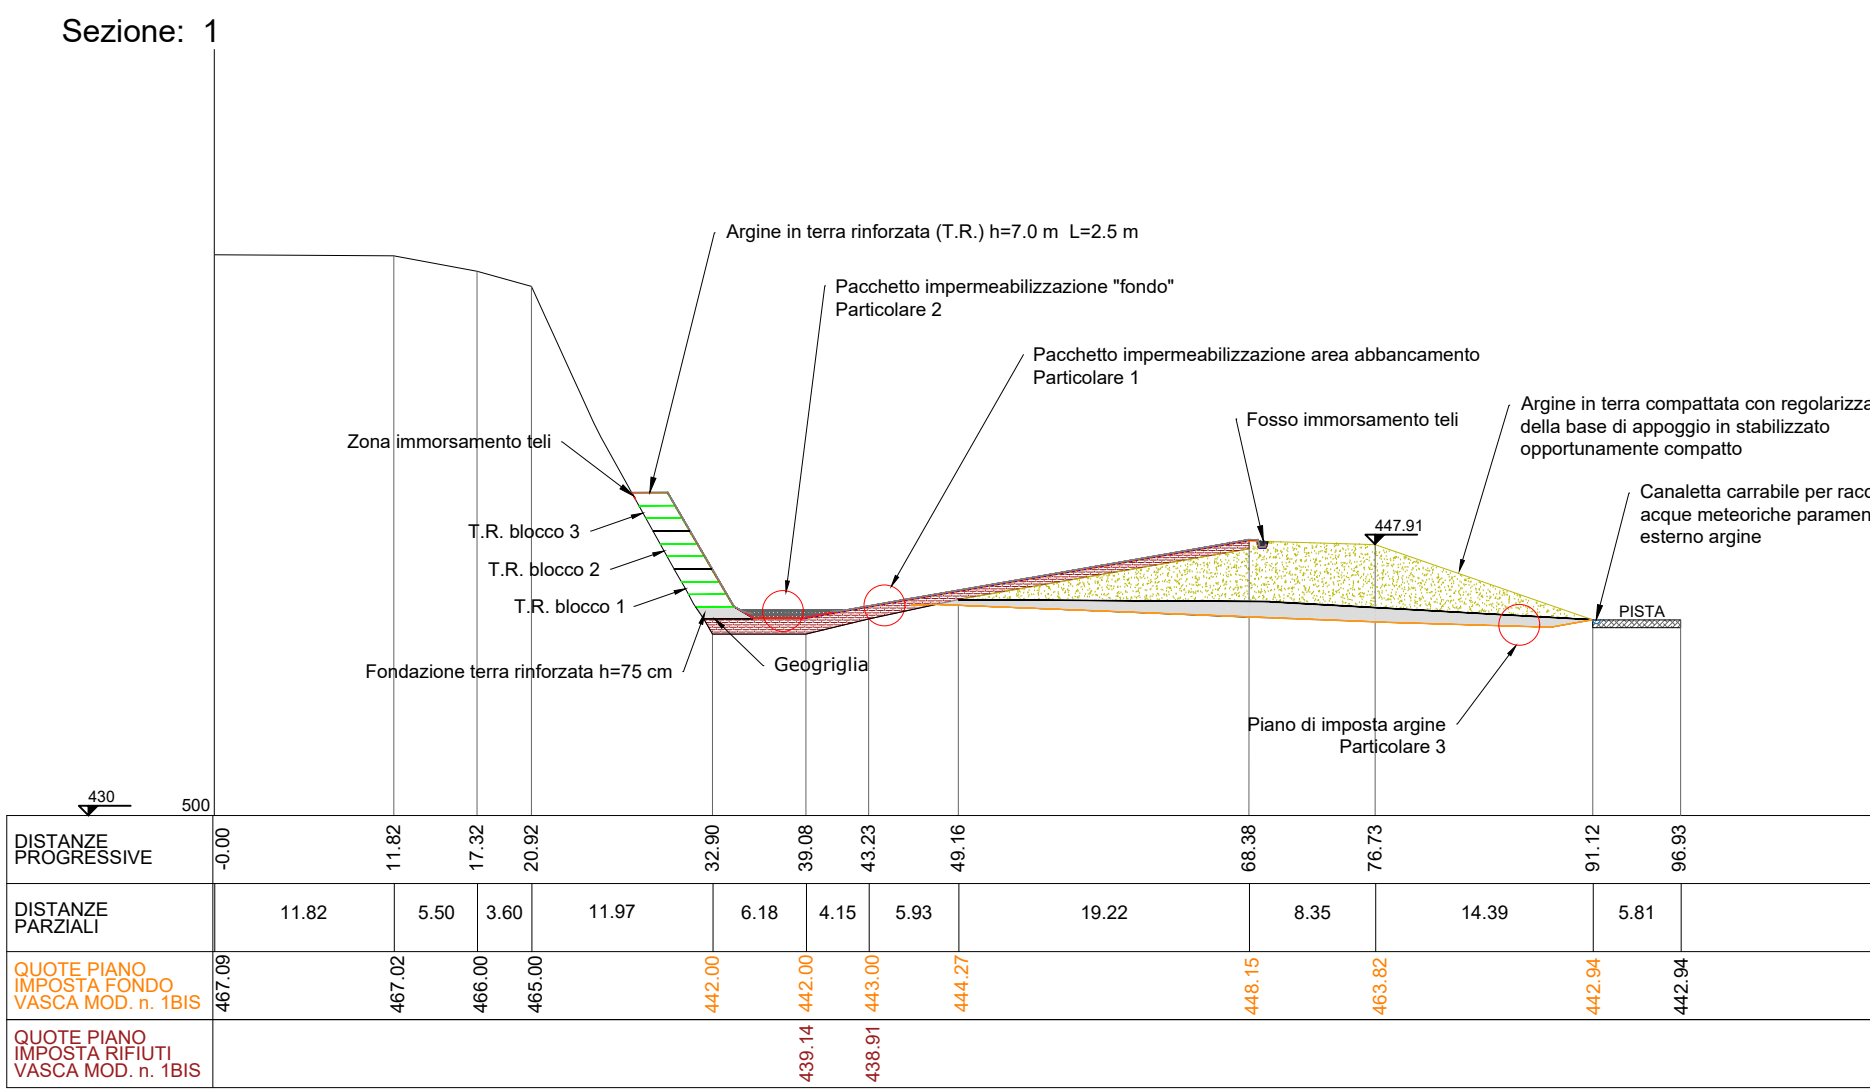


Planimetria abbancamento rifiuti modulo n. 1bis con argini

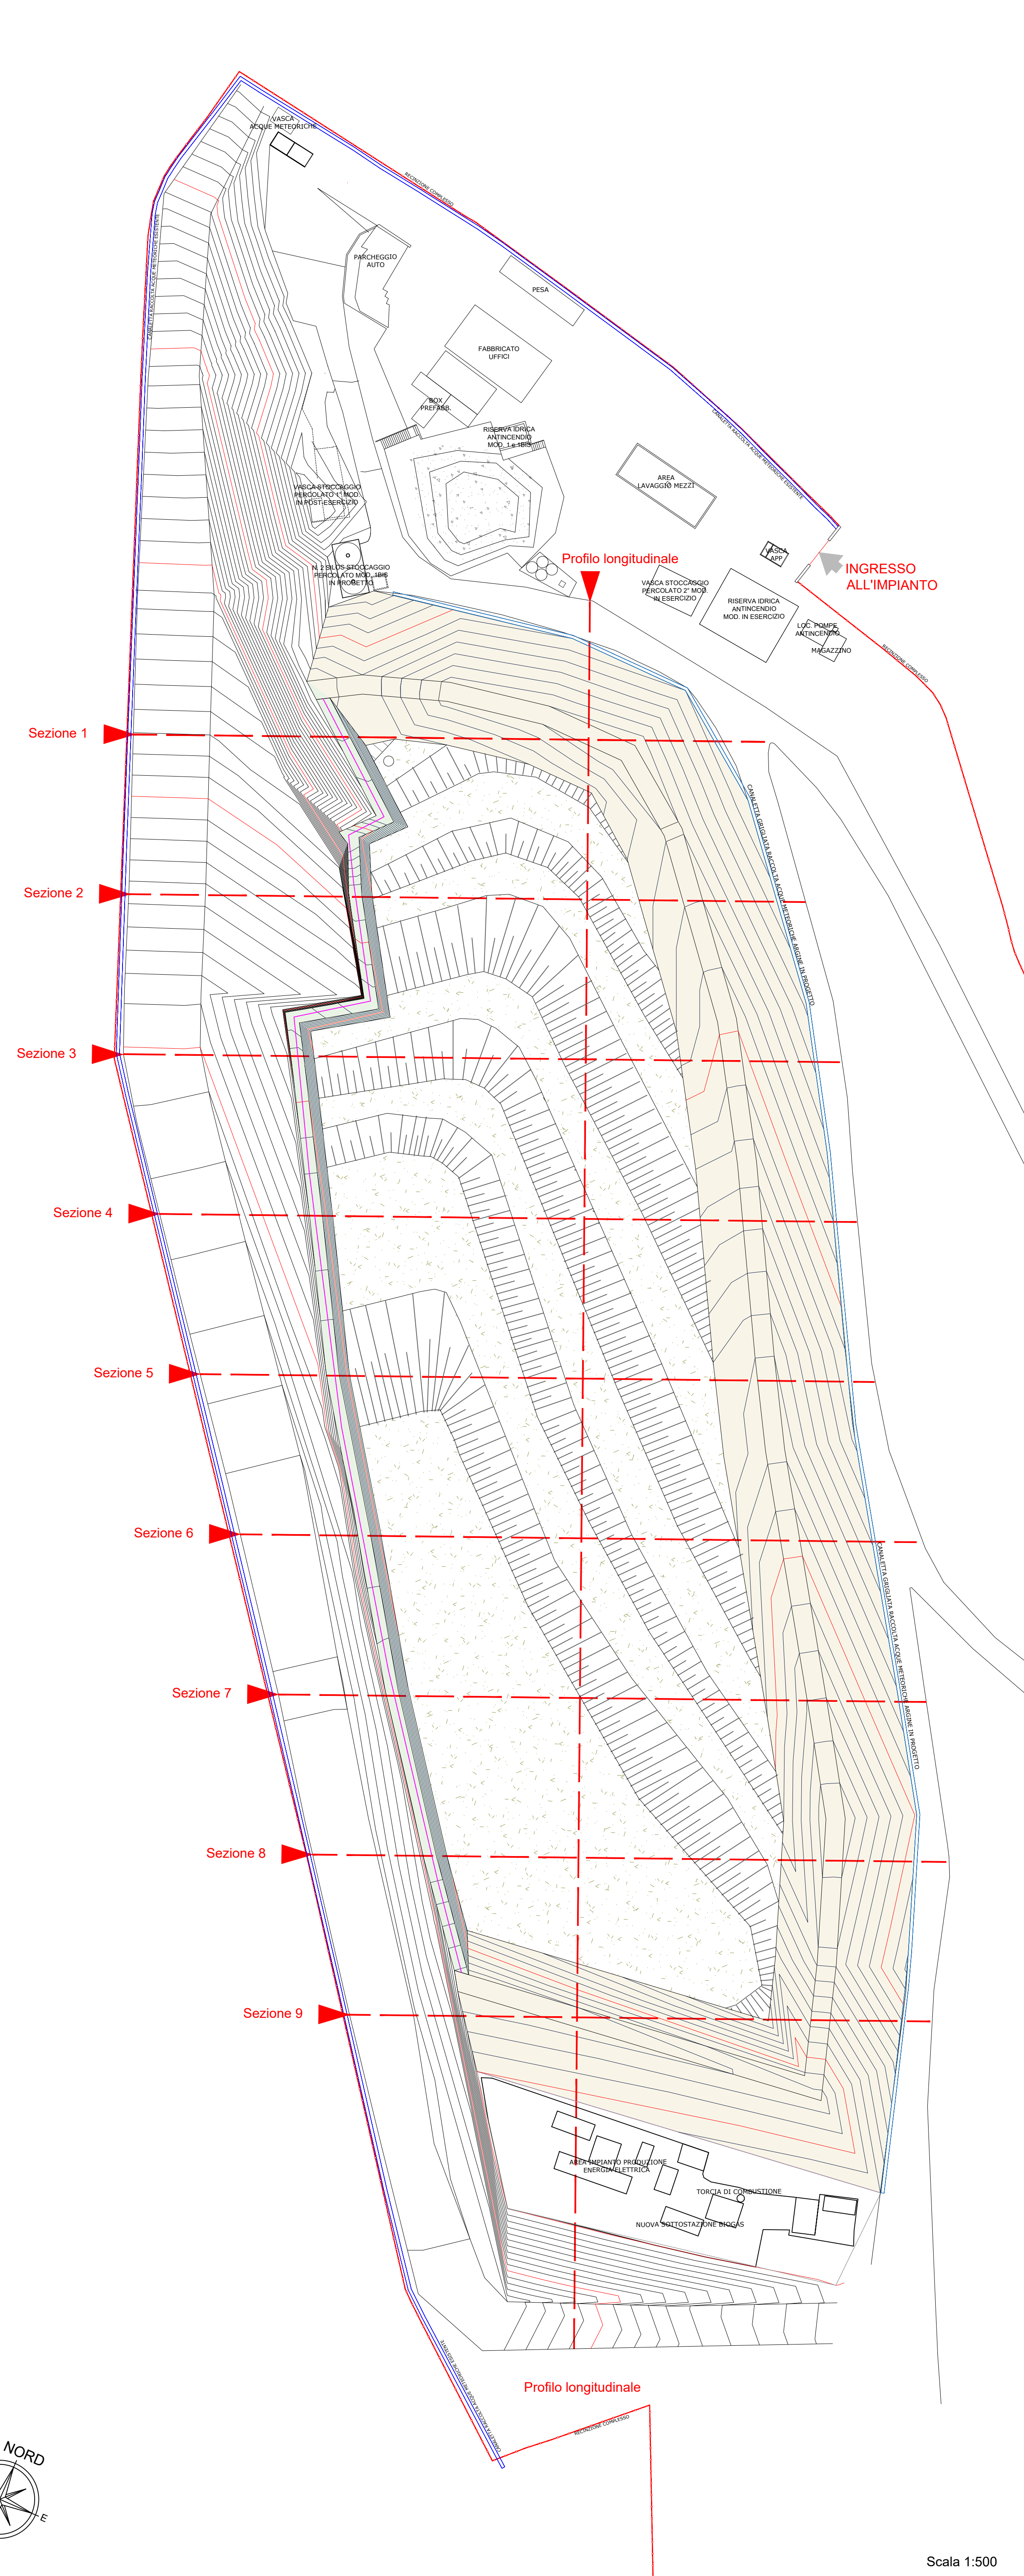

UBICAZIONE: REGIONE AUTONOMA DELLA SARDEGNA
Provincia Sassari
Comune di Ozieri

PROGETTO: Procedura di VIA ex-post
ai sensi dell'art. 29 c.3 del D. Lgs. 152/06 ss.mm.ii
Discarica controllata per rifiuti non pericolosi dotata di impianto di biogas in Loc. "Coldianu" Comune di Ozieri (SS)
AMPLIAMENTO MODULO 1BIS

TITOLO ELABORATO: Planimetria e sezioni imposta modulo 1bis
(con pacchetto impermeabilizzazione e argini)

PROPOSITORE: Consorzio Z.I.R. Chiviani - Ozieri
S.r.l. Ozieri - Ozieri - Ozieri
07010 - Chiviani, Ozieri

PROGETTAZIONE: Il Direttore Tecnico
(Dr. Maurizio Fiore)

FORMATO: A0
SCALA: Planimetria 1:500
Sezioni 1:500
SCALA PILOT: 1:1
REV: 01
APPROVATO: FM
VERIFICATO: FM

NOTE FILE: T.05
PROGRESSIVO TAVOLA PROGETTO: Tavola n° 5
DATA: LUGLIO 2024