




Planimetria colmata finale modulo n. 1bis

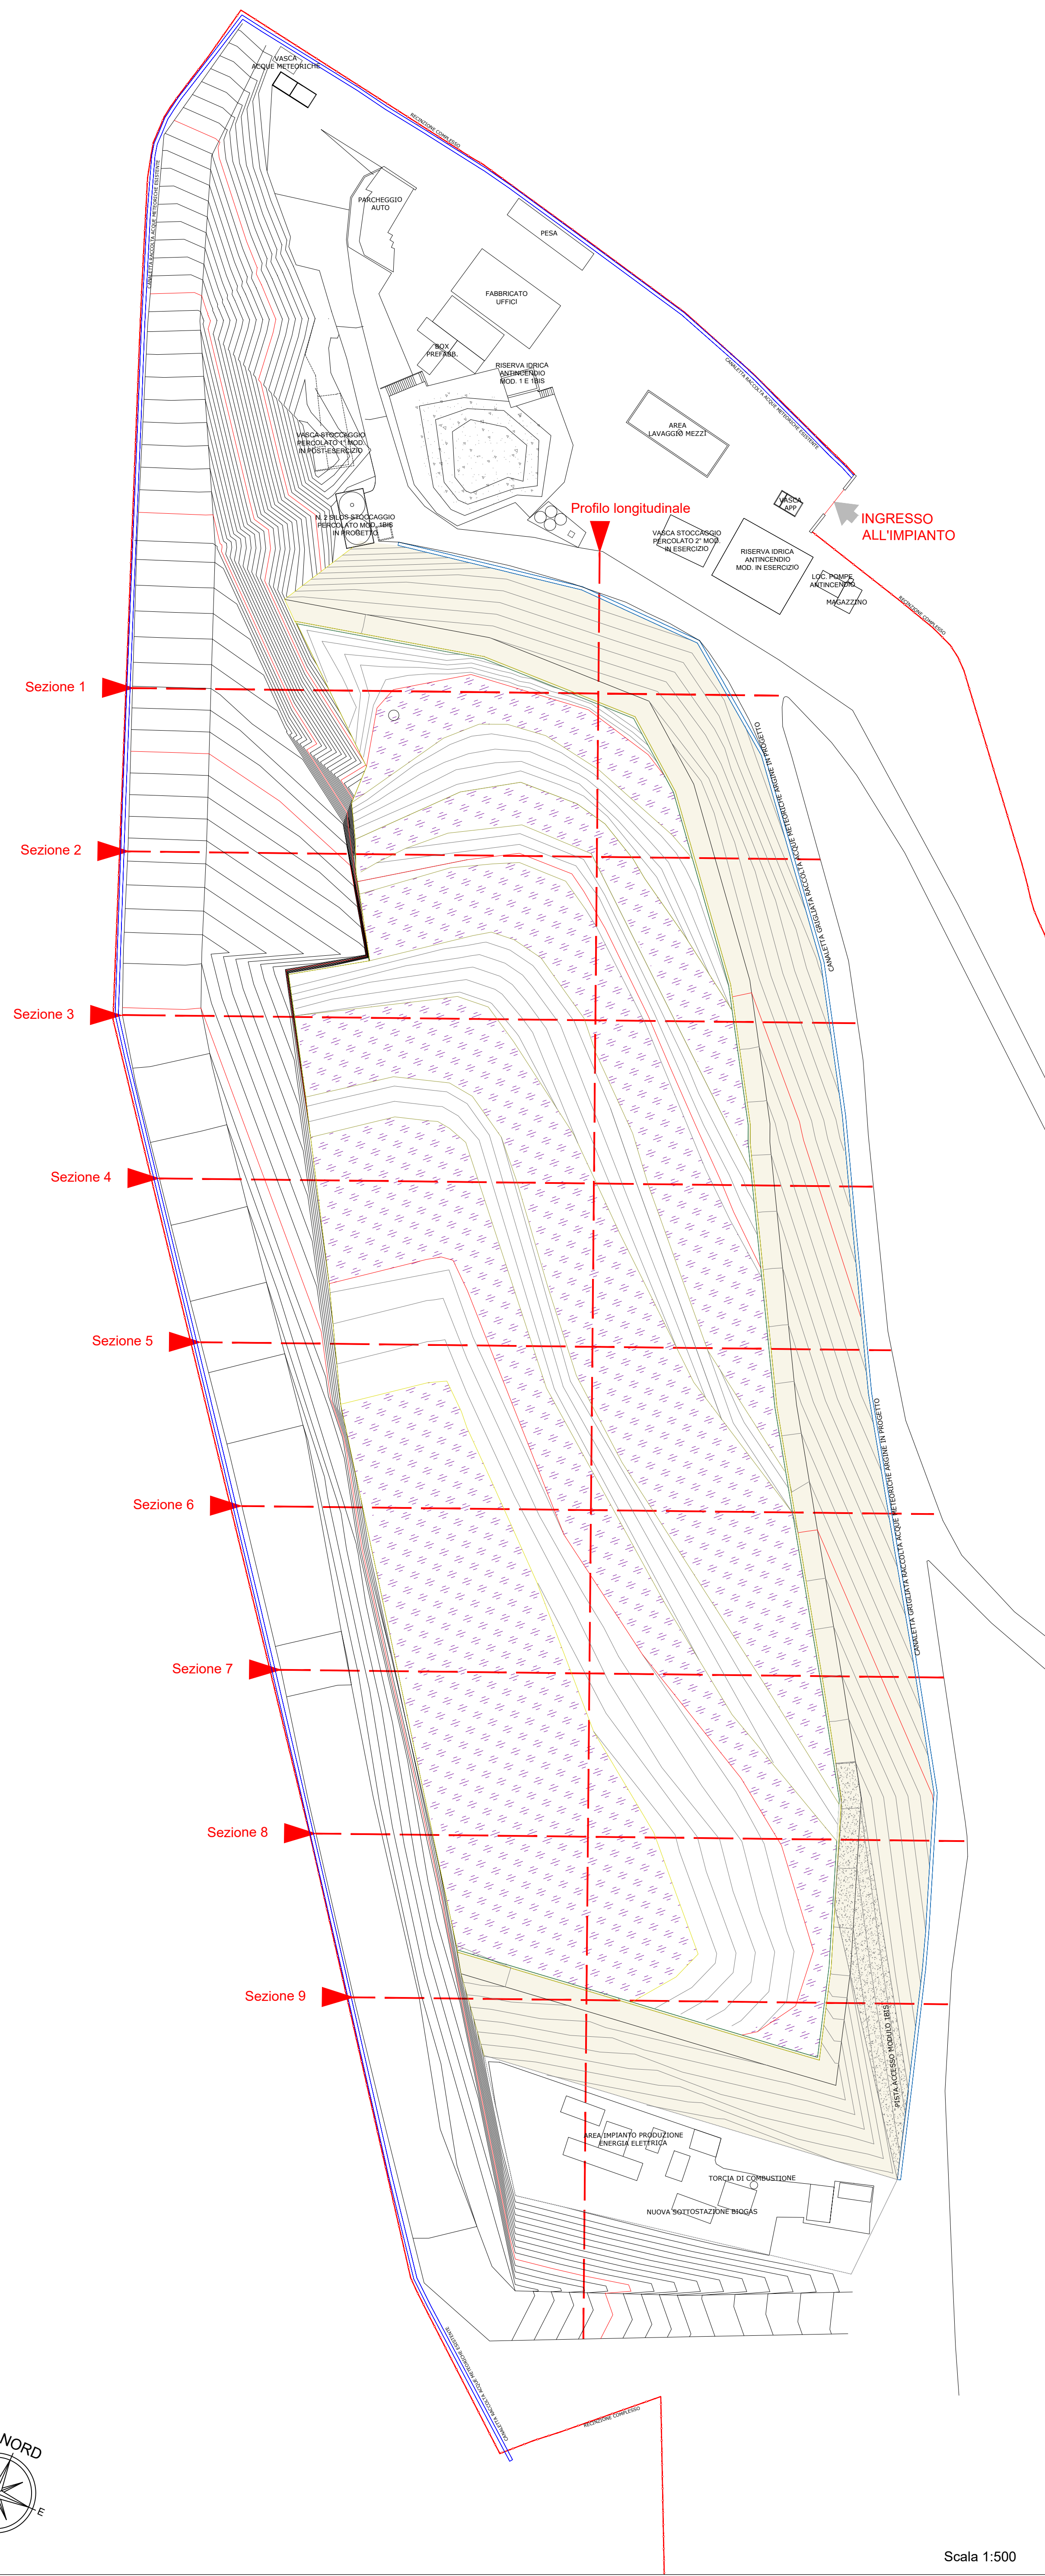


Sezione: 1

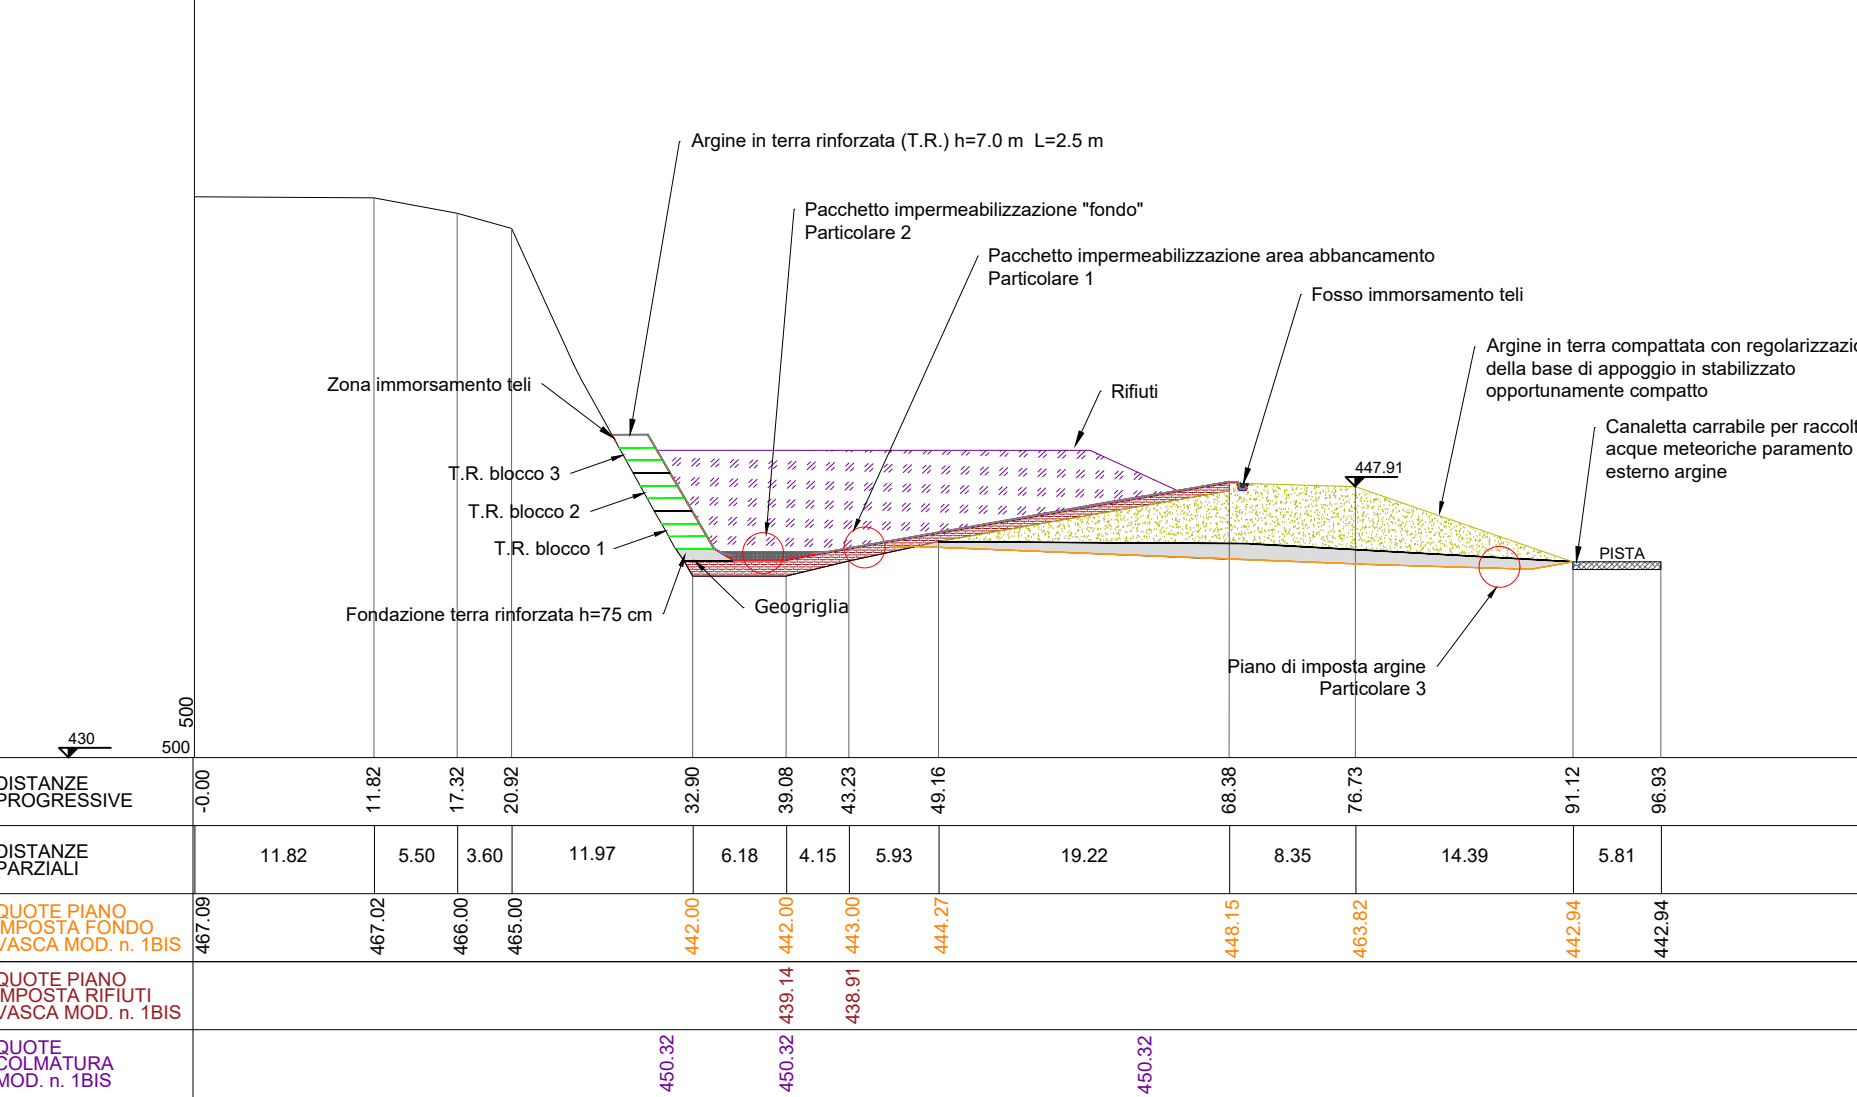


Sezione: 2

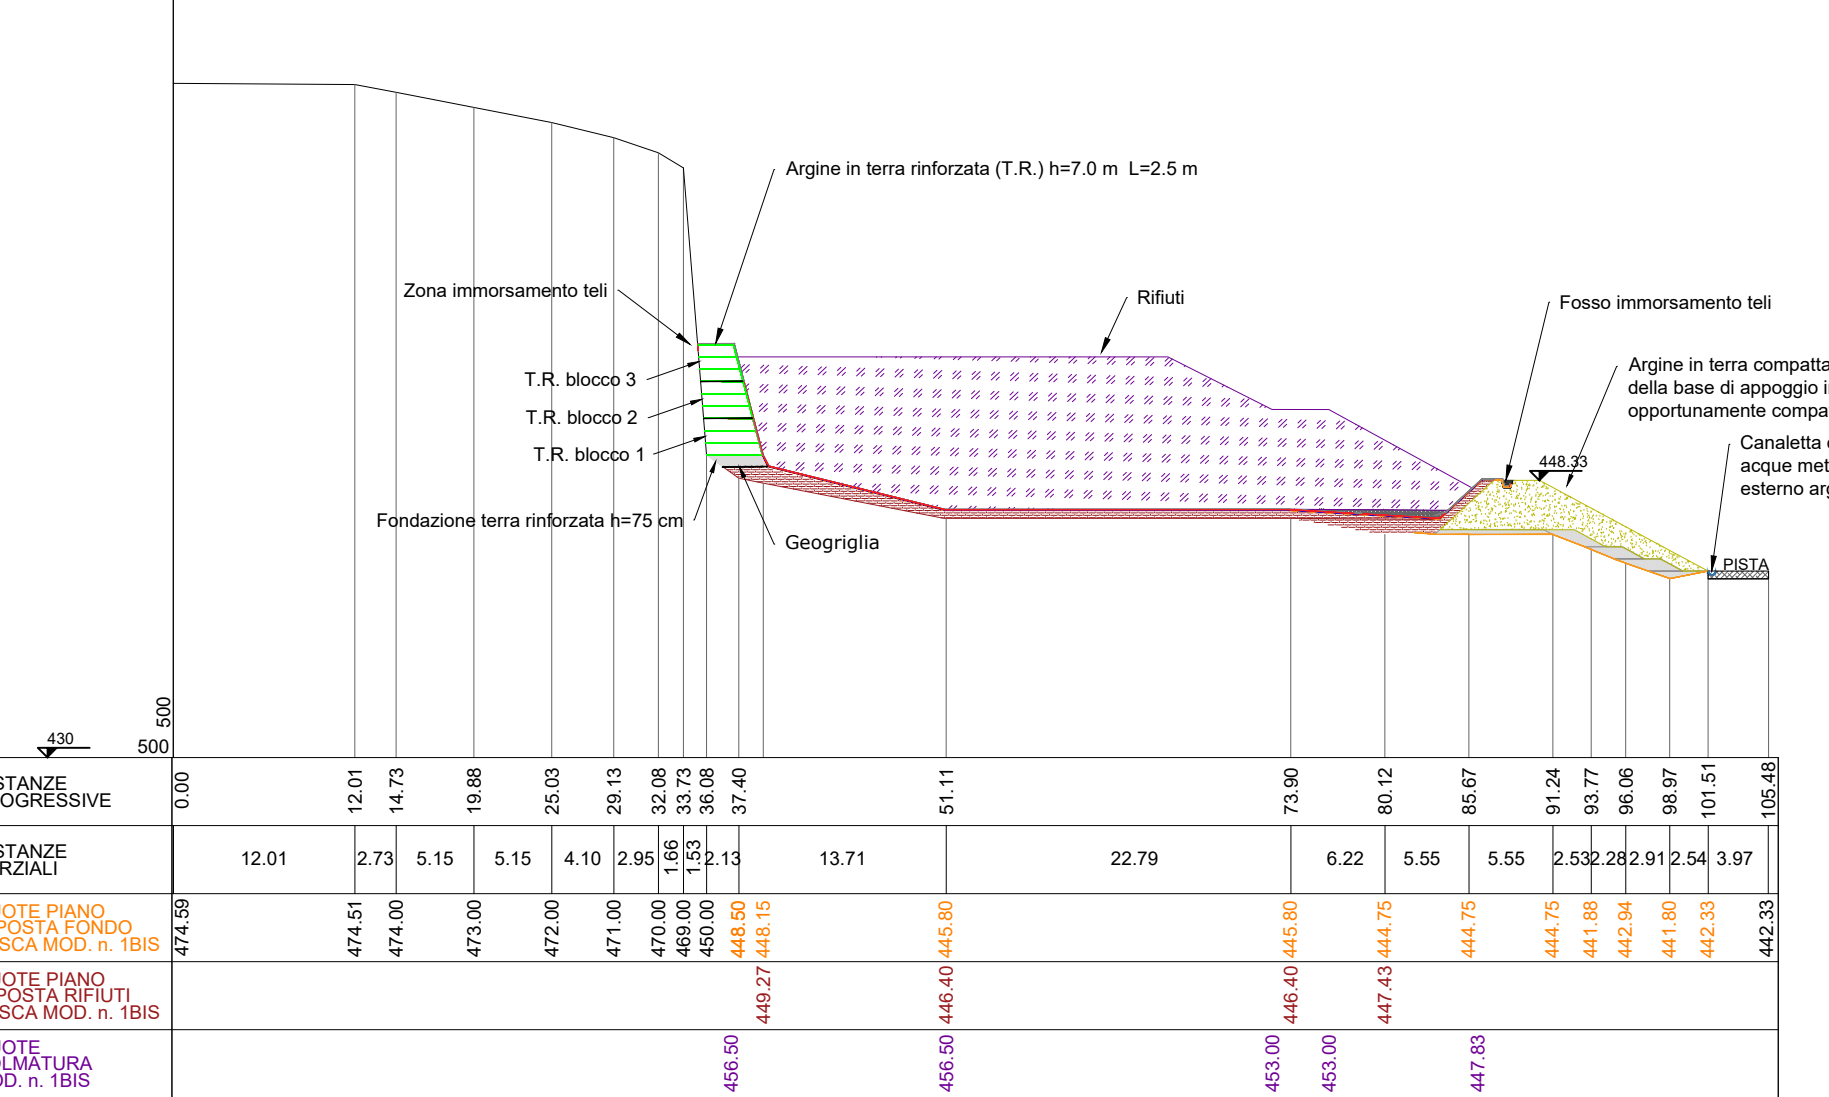


Sezione: 3

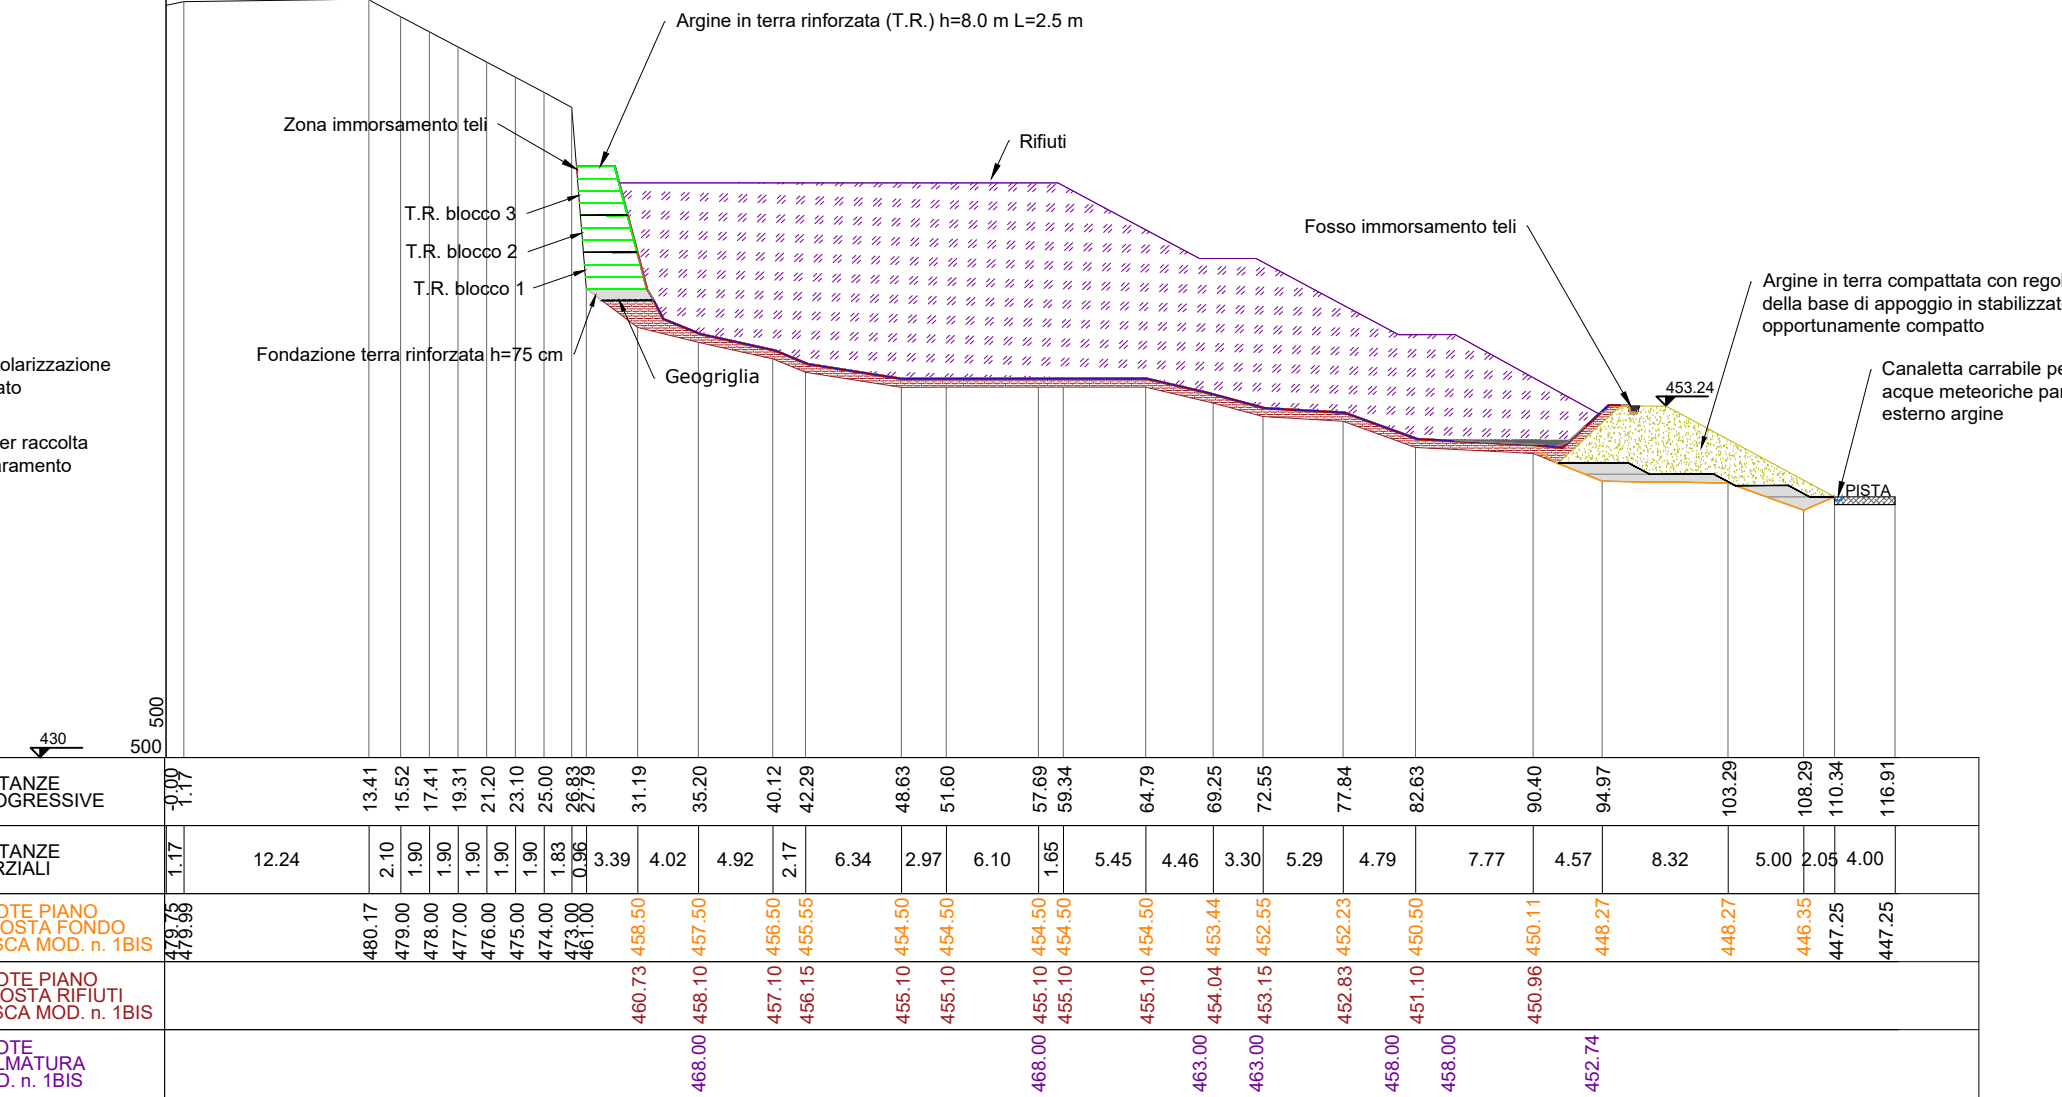


Sezione: 4

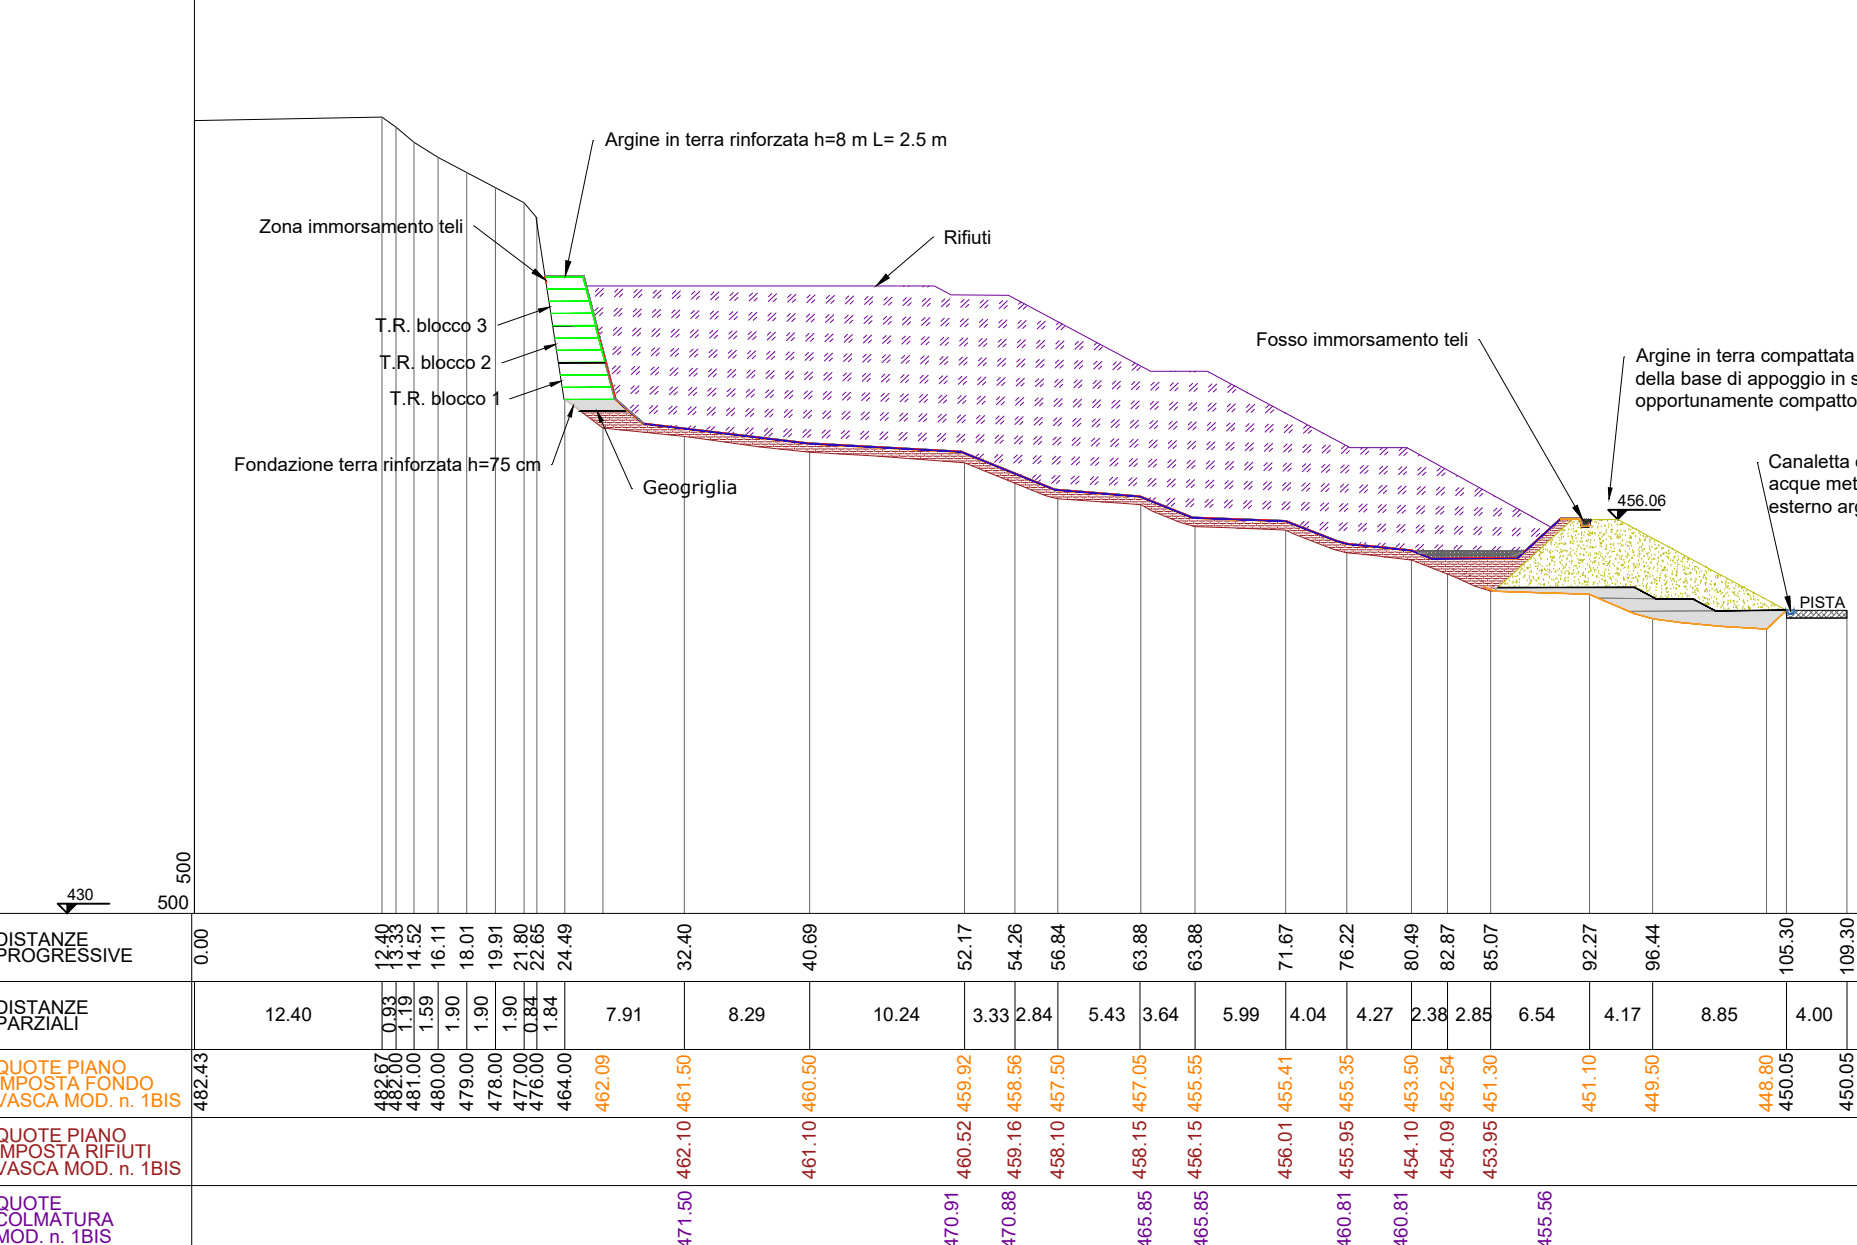


Sezione: 5

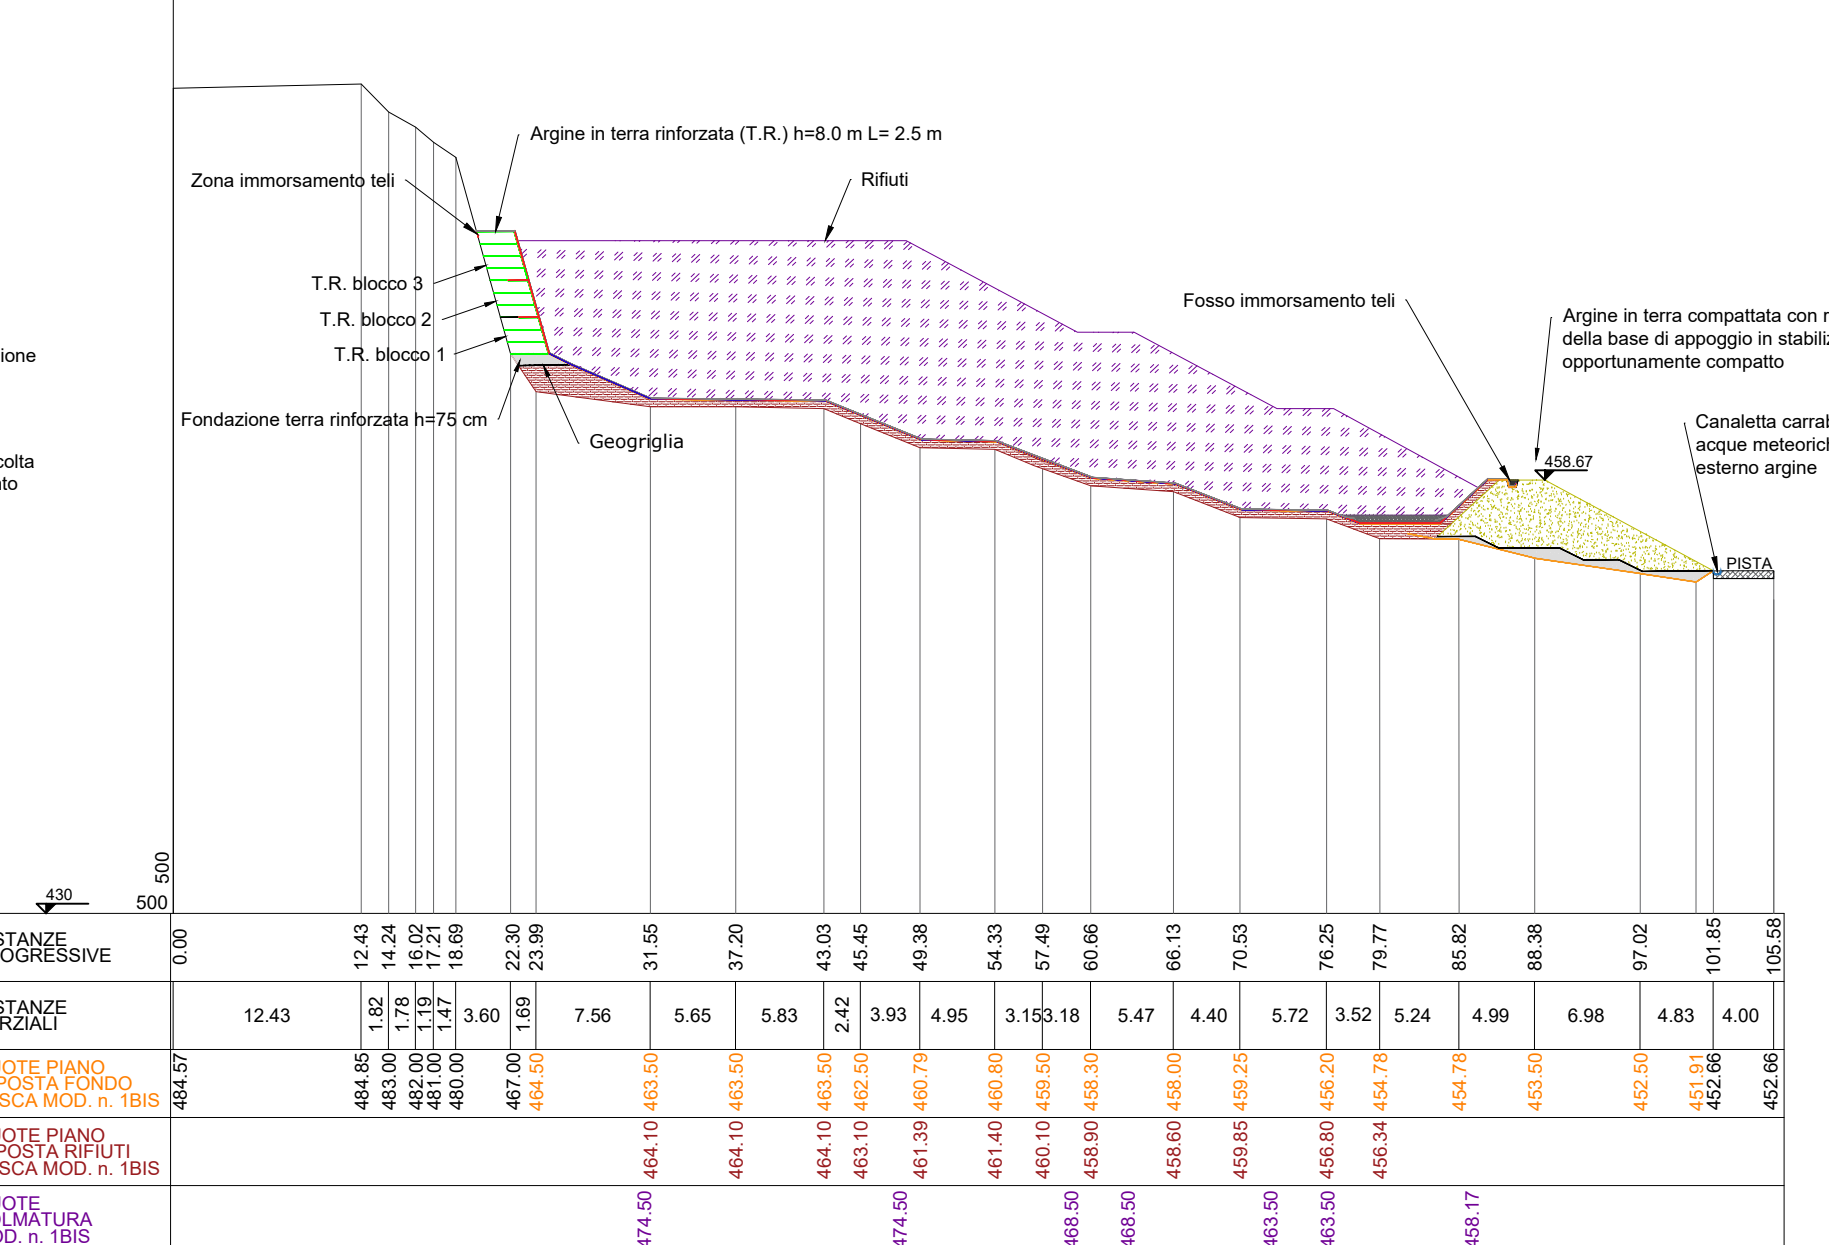


Sezione: 6

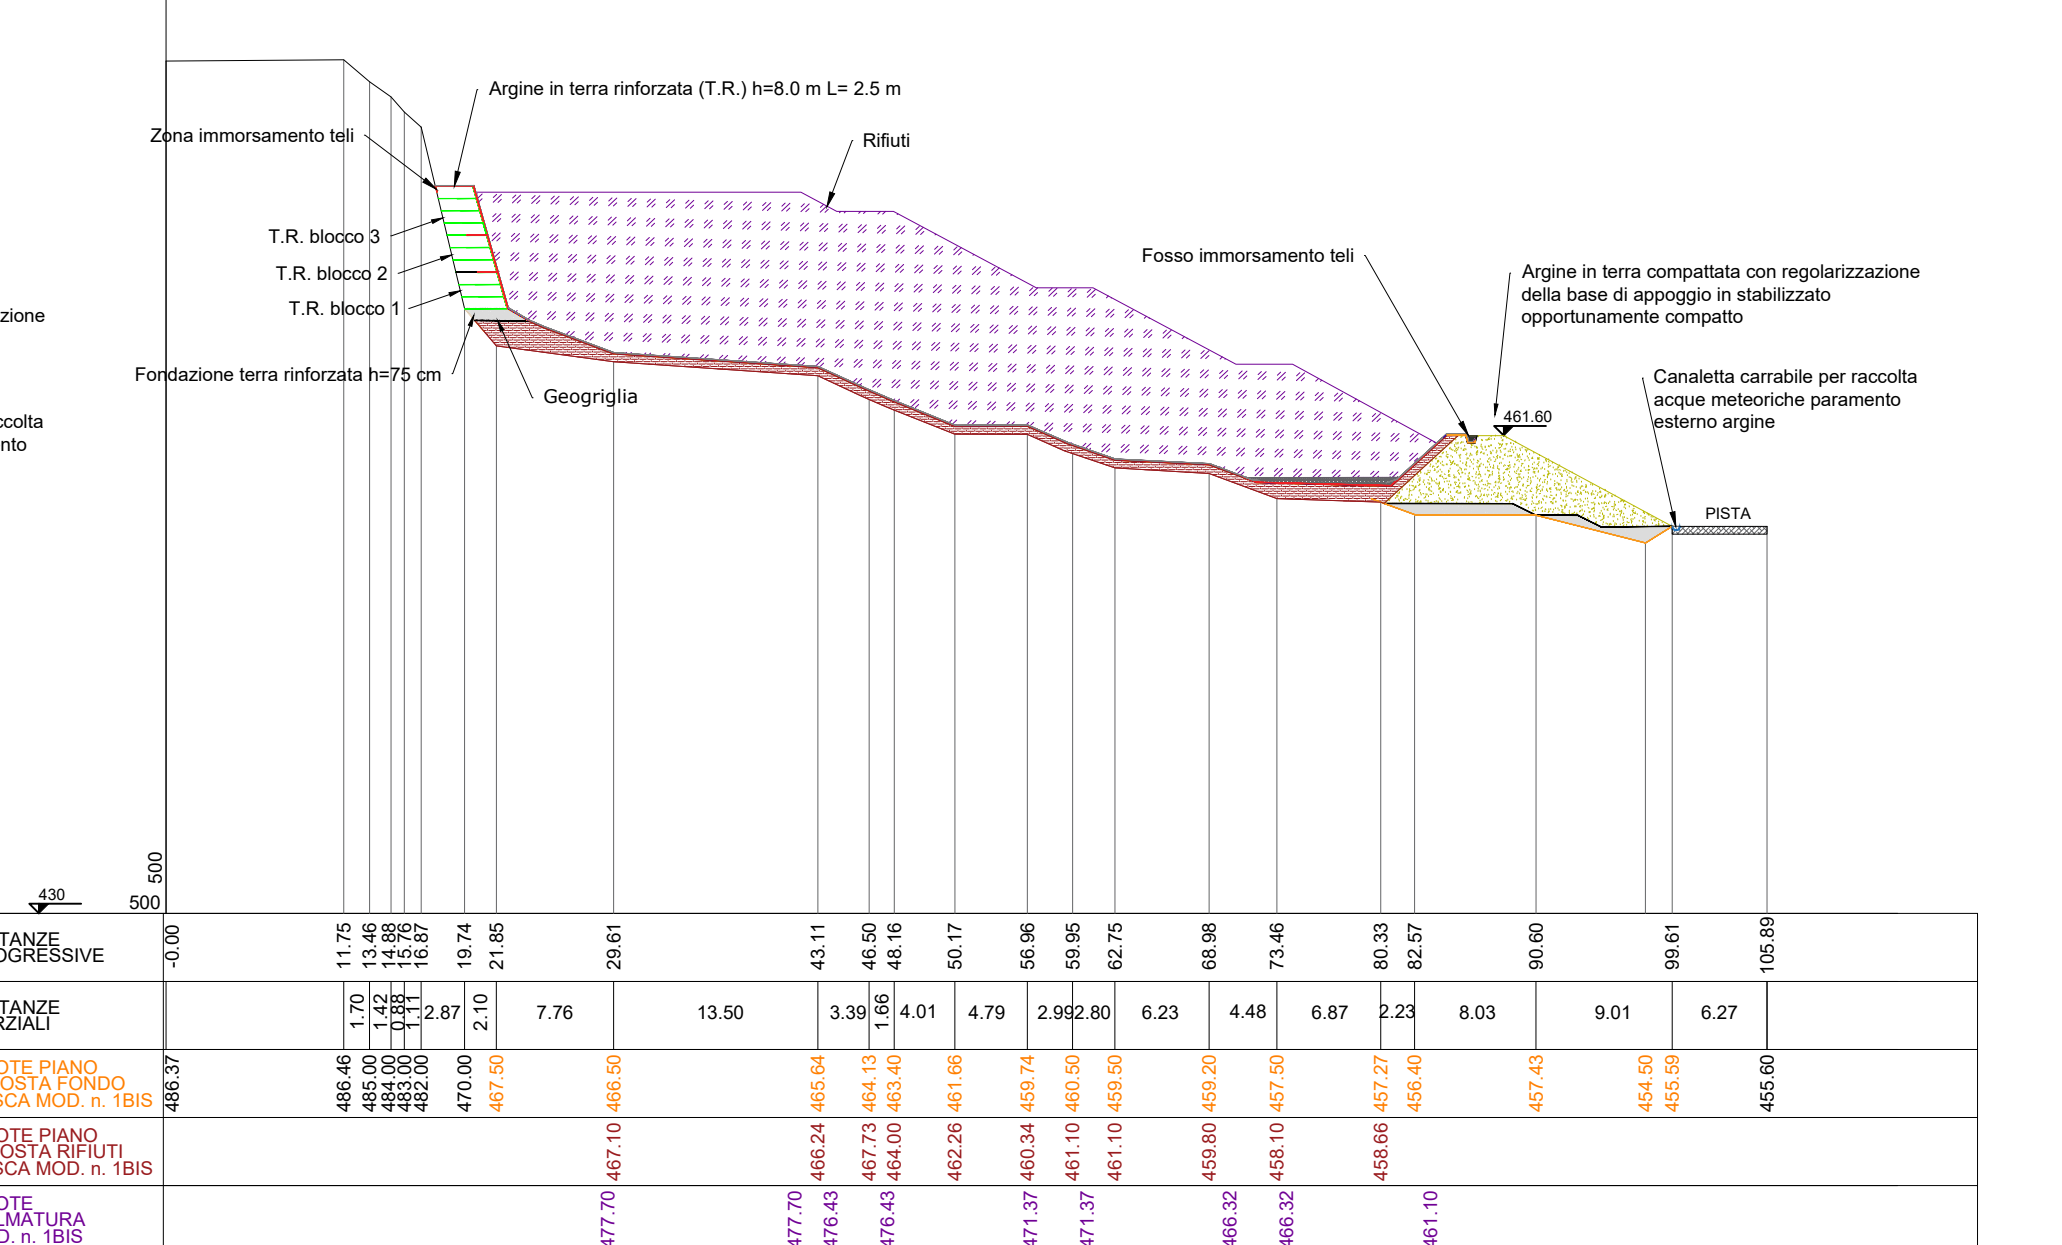


Sezione: 7

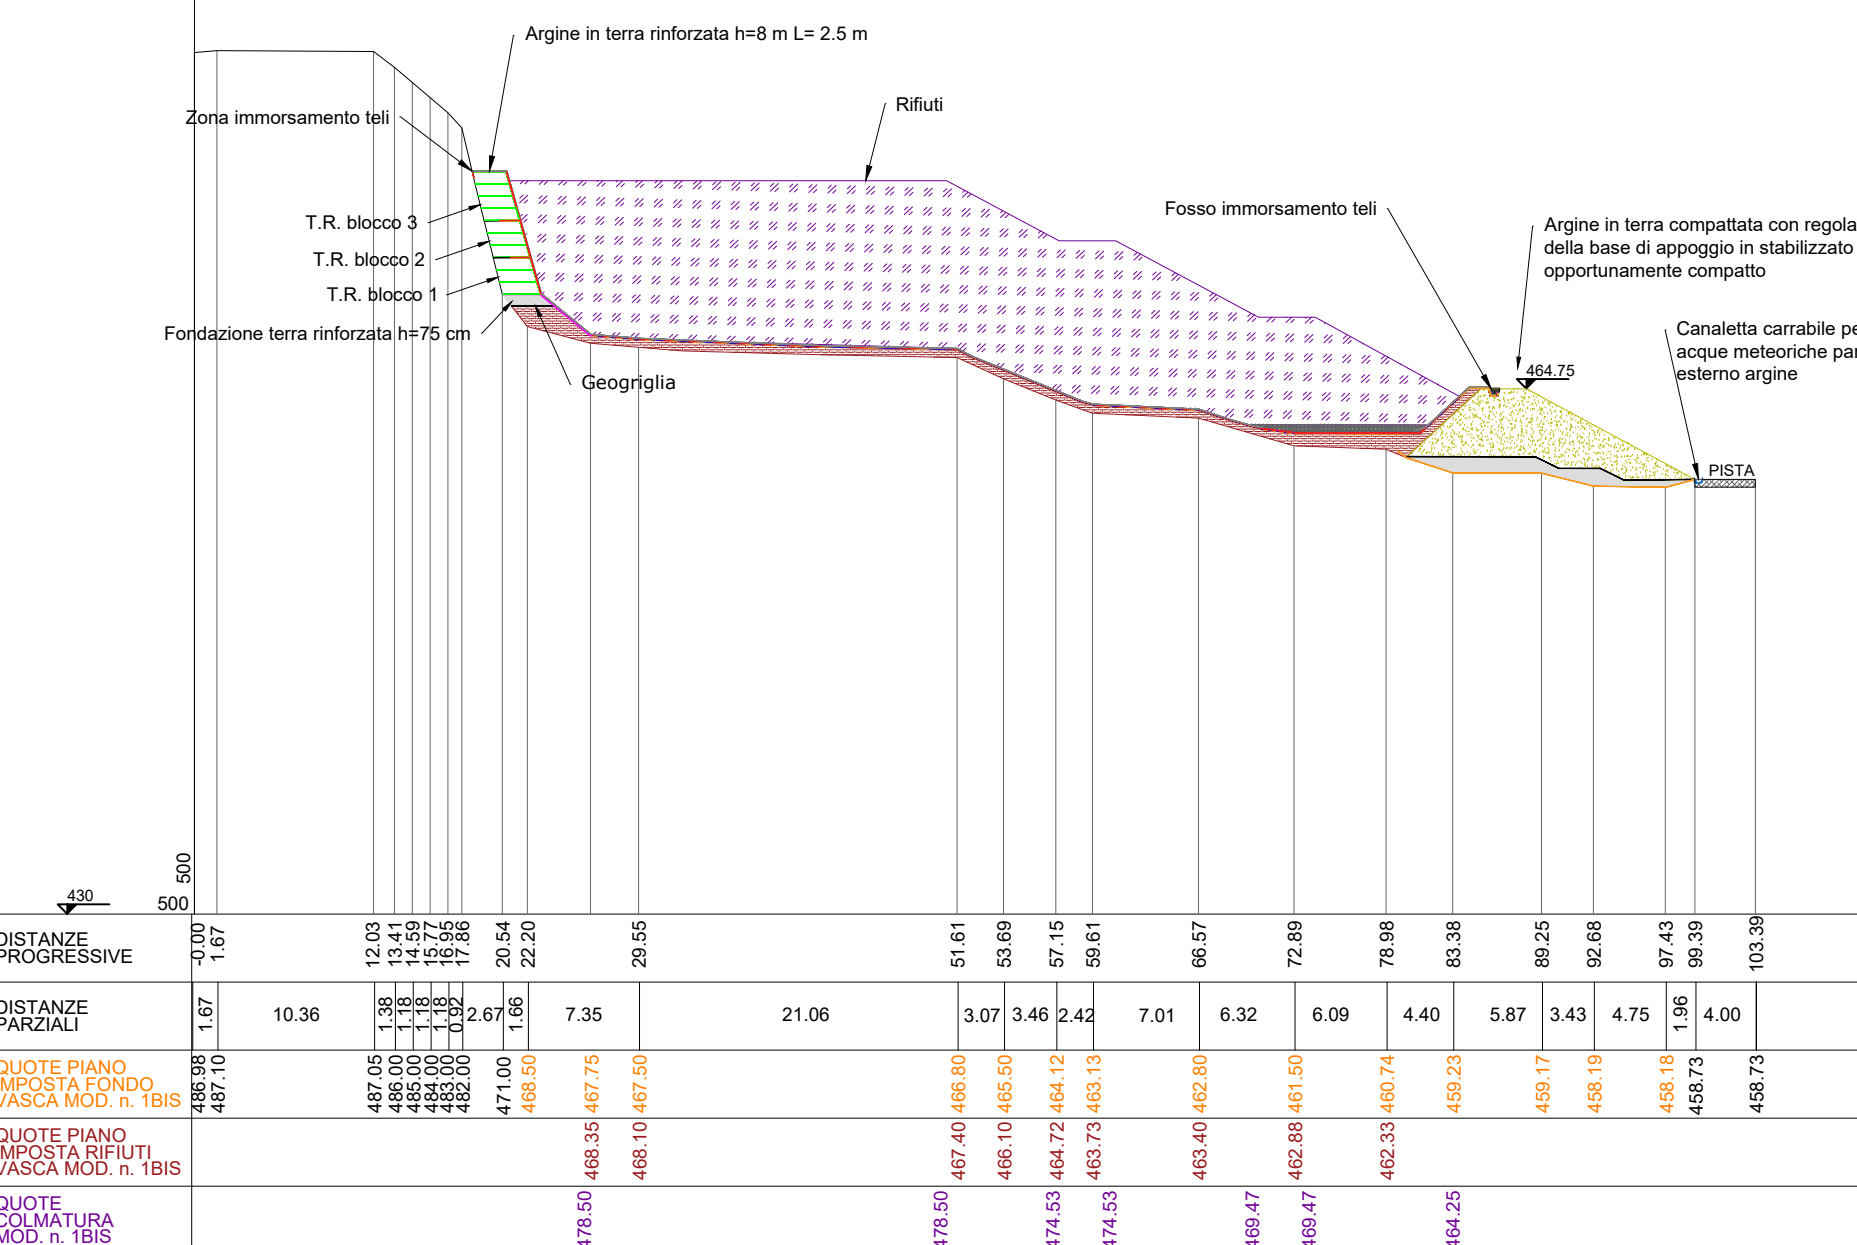


Sezione: 8

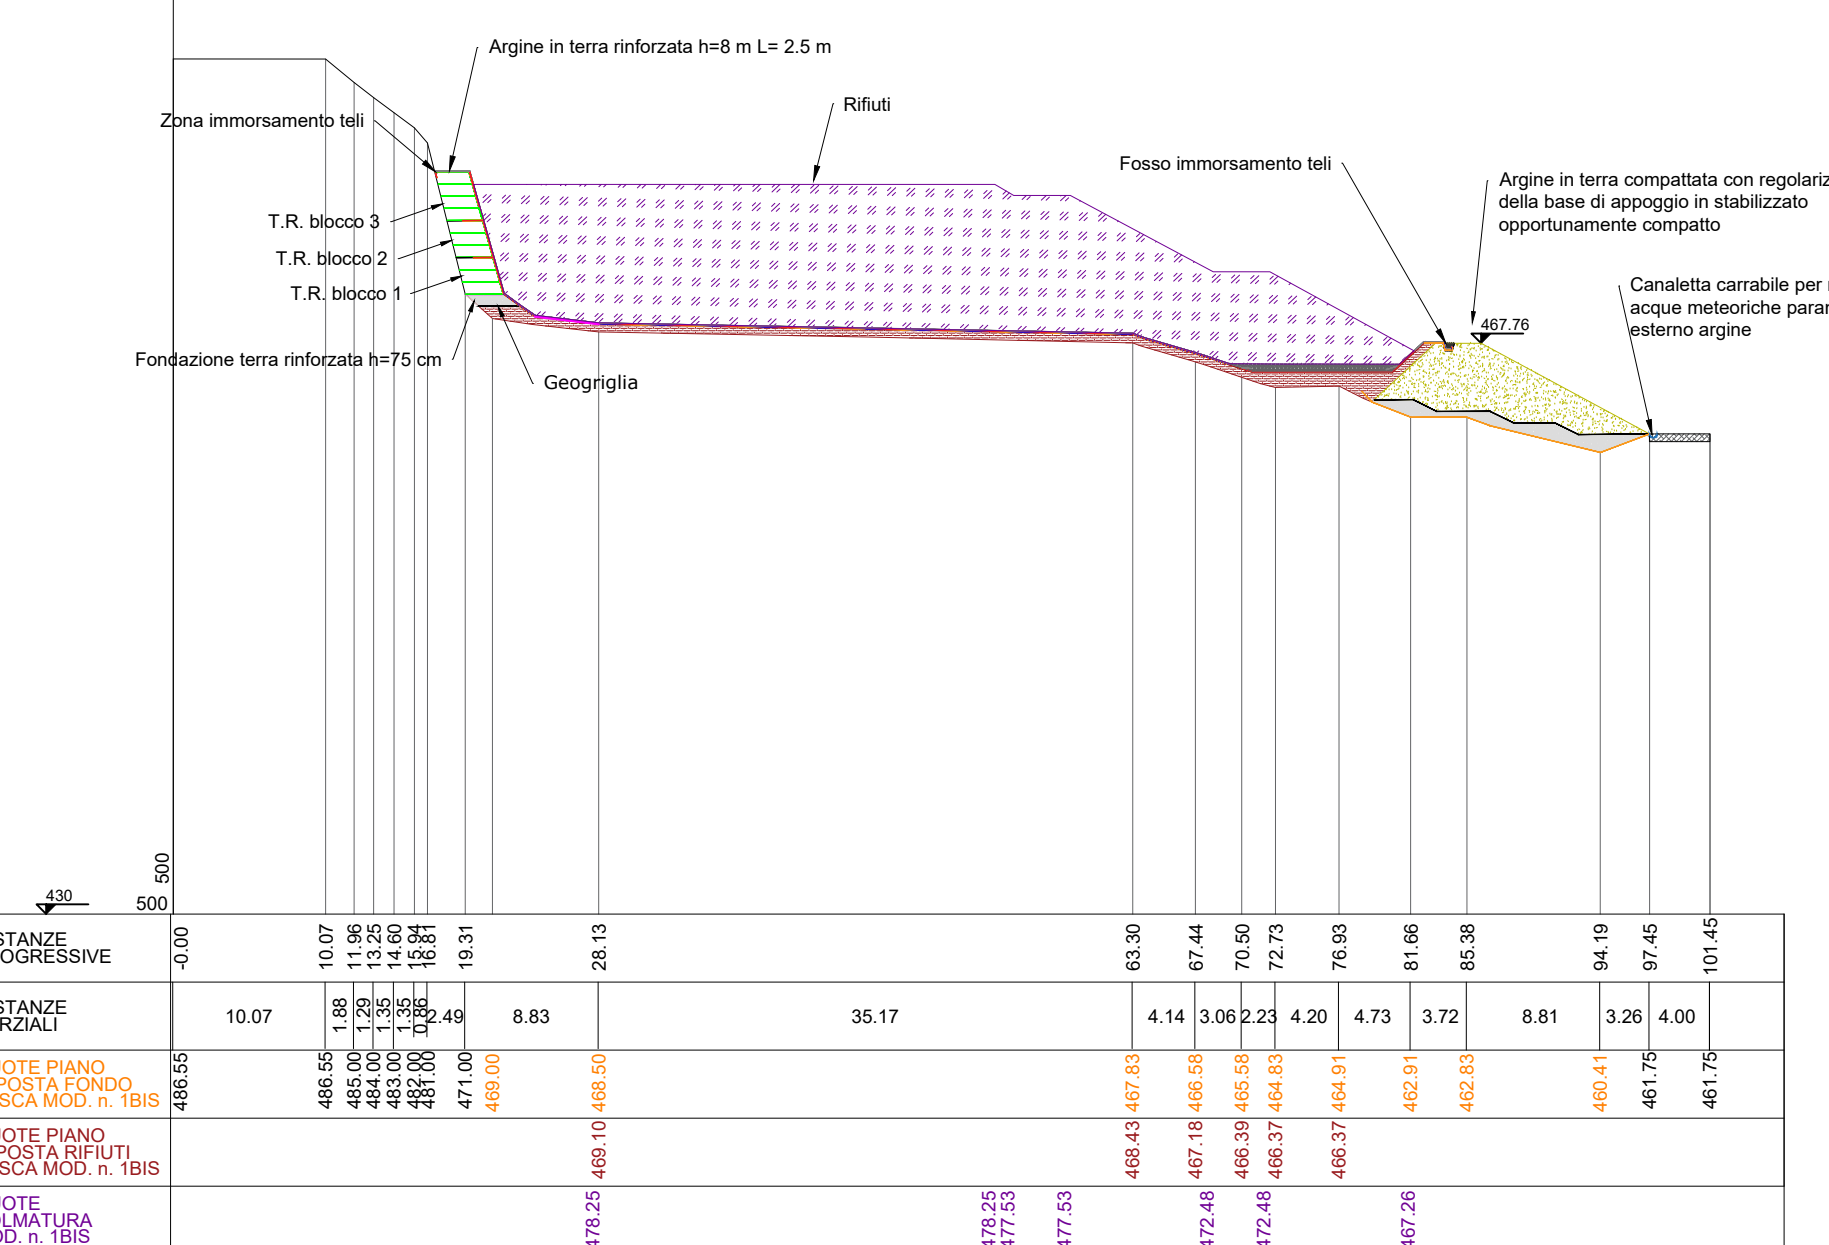


Sezione: 9

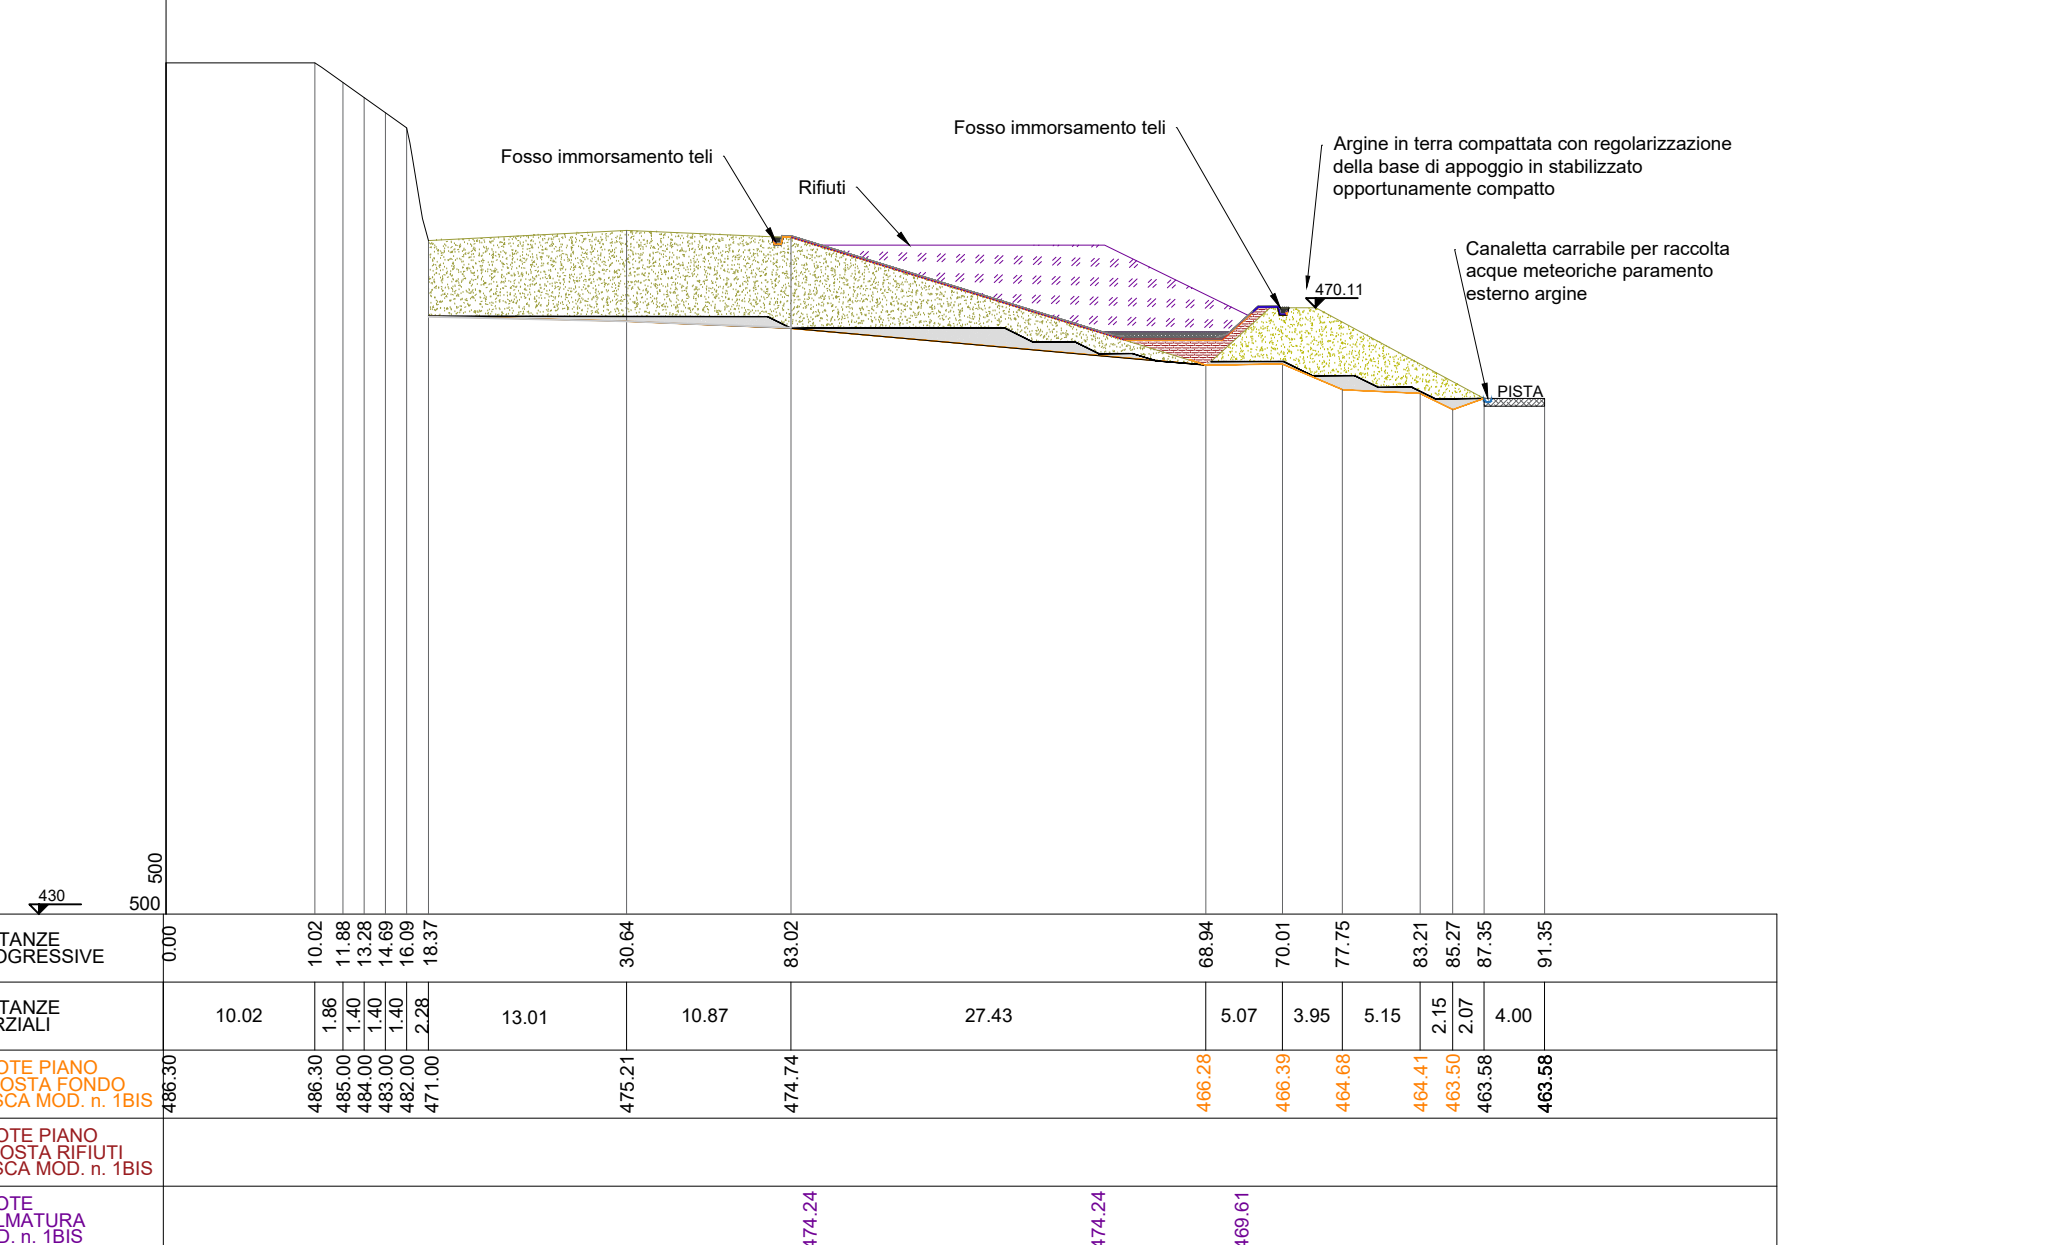


Profilo longitudinale

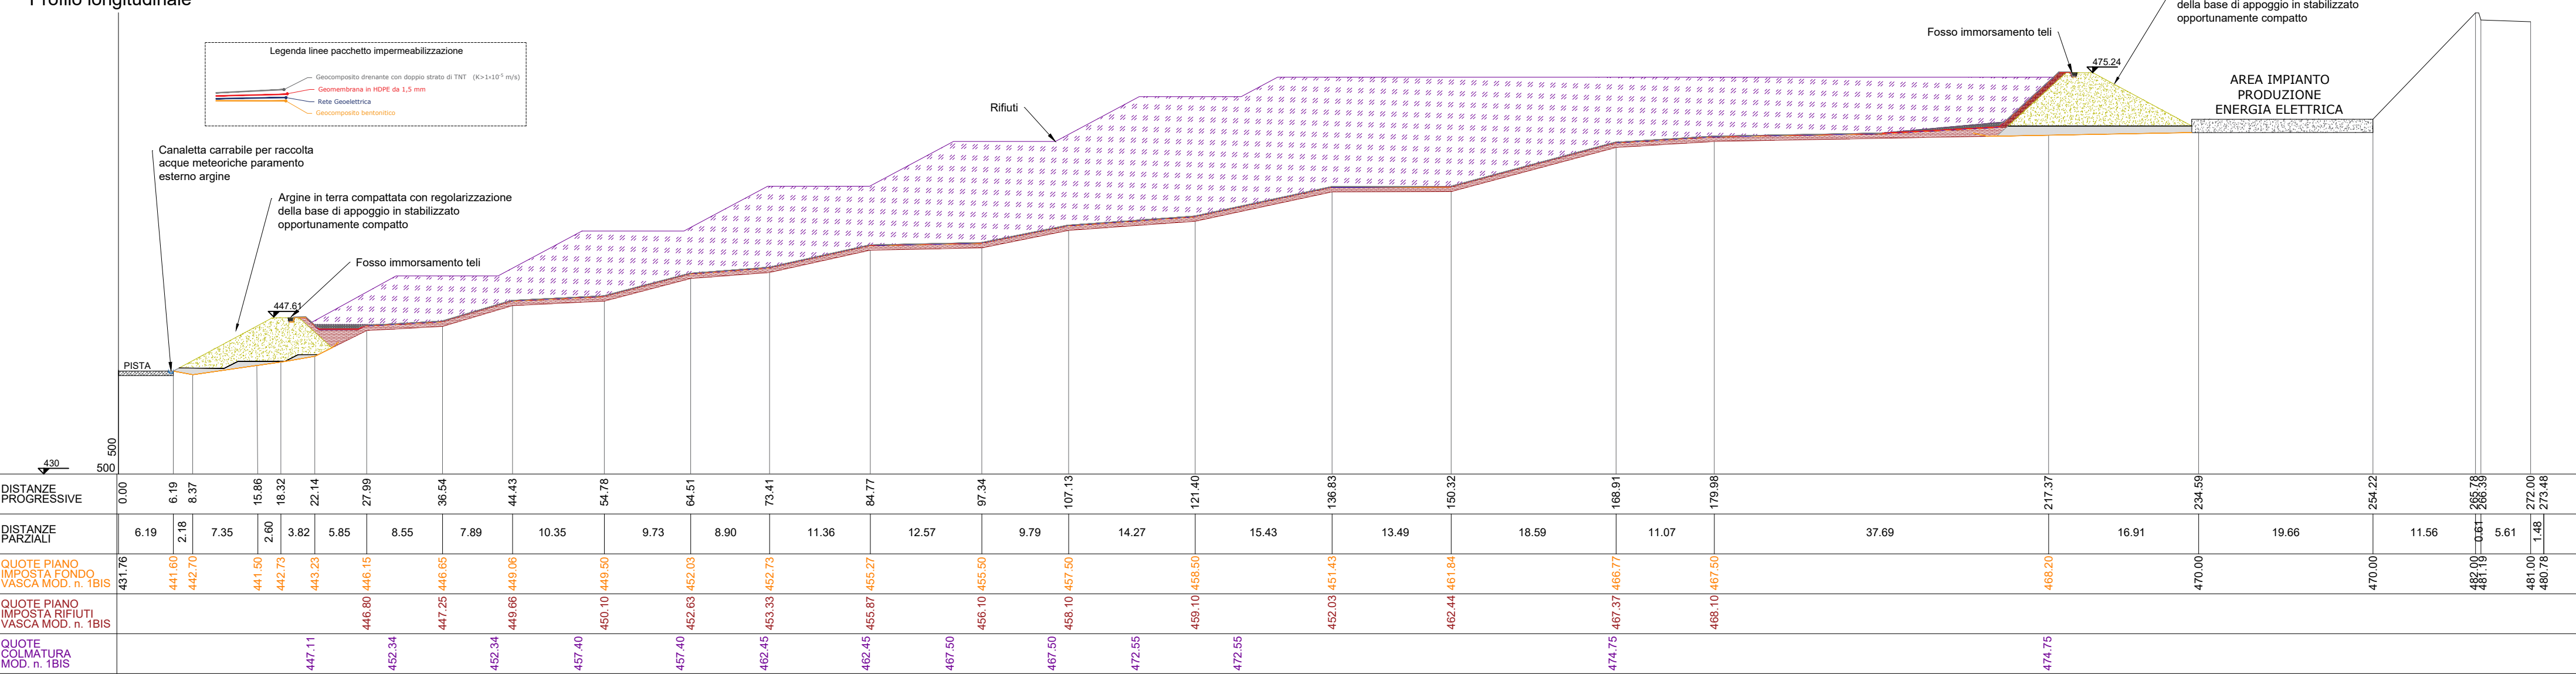


Particolare 1
Particolare pacchetto impermeabilizzazione area abbancamento con sistema drenante

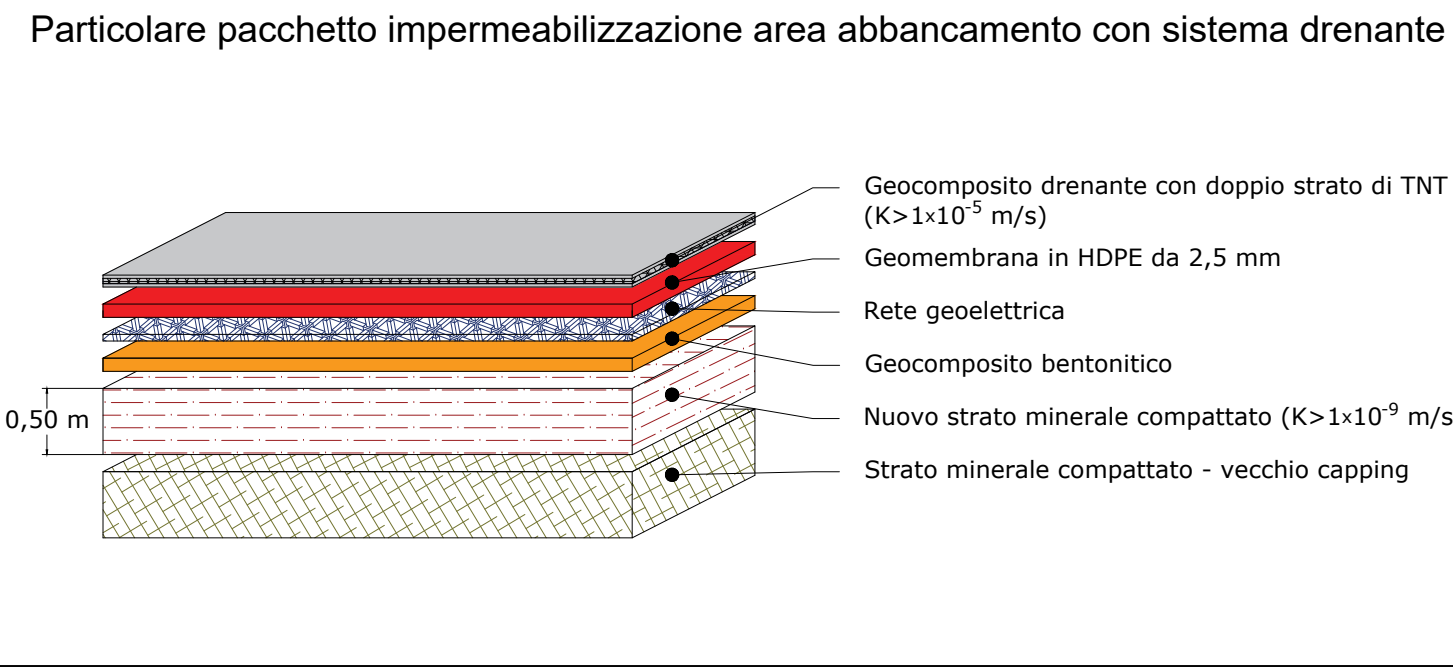

Particolare 2
Particolare pacchetto impermeabilizzazione fondo vasca con sistema drenante

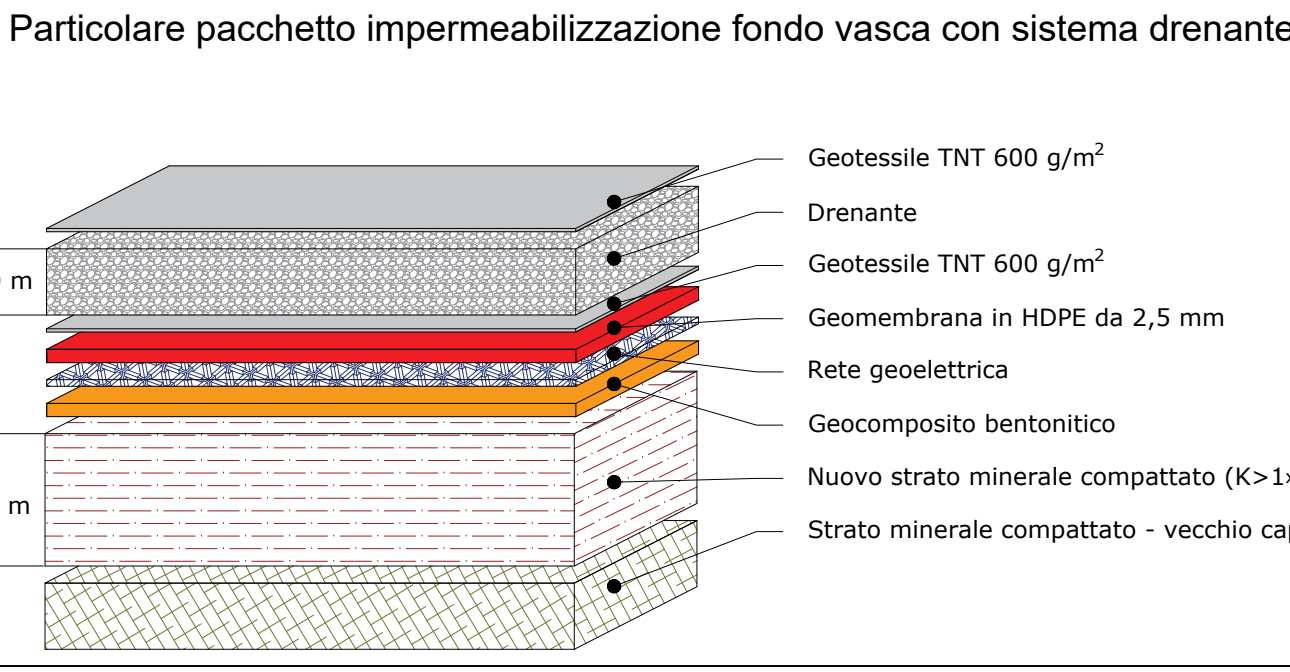

Particolare 3
Particolare pacchetto fondazione argine

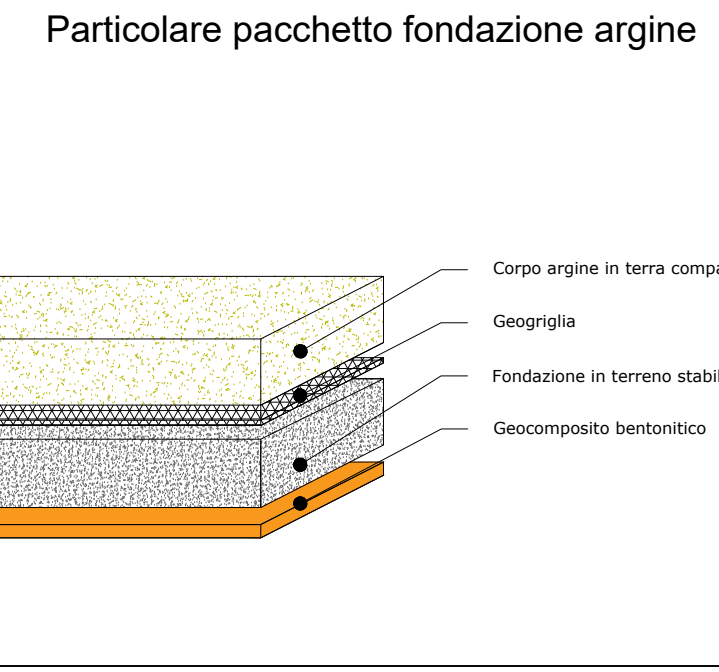

UBICAZIONE: REGIONE AUTONOMA DELLA SARDEGNA
Provincia Sassari
Comune di Ozieri

PROGETTO: Procedura di VIA ex-post
ai sensi dell'art. 29 c.3 del D. Lgs. 152/06 ss.mm.ii
Discarica controllata per rifiuti non pericolosi dotata di impianto
di biogas in Loc. "Coldianu" Comune di Ozieri (SS)
AMPLIAMENTO MODULO 1BIS

TITOLO ELABORATO: Planimetria e sezioni colmata finale modulo 1bis

PROPOSANTE: Consorzio Z.I.R. Chiviani - Ozieri
S.p.A. Ozieri - Ozieri e Rios s.n.
07010 - Chiviani, Ozieri

PROGETTAZIONE: A.R.T. Studio Ambiente Risorse Territorio s.r.l.
Via Ragazzi del '99 n°5 - 10090 BUTTIGLIERA ALTA (TO)

Il Direttore Tecnico
(Dr. Maurizio Fiore)

FORMATO: A0
SCALA: Planimetria 1:500
Sezioni 1:500

SCALA PLOT: 1:1
REV: 01
APPROVATO: FM
VERIFICATO: FM

NOVE FILE: T.06
PROGRESSIVO TAVOLA PROGETTO: Tavola n°
DATA: LUGLIO 2024