




Planimetria fase di chiusura con ripristino ambientale modulo n. 1bis

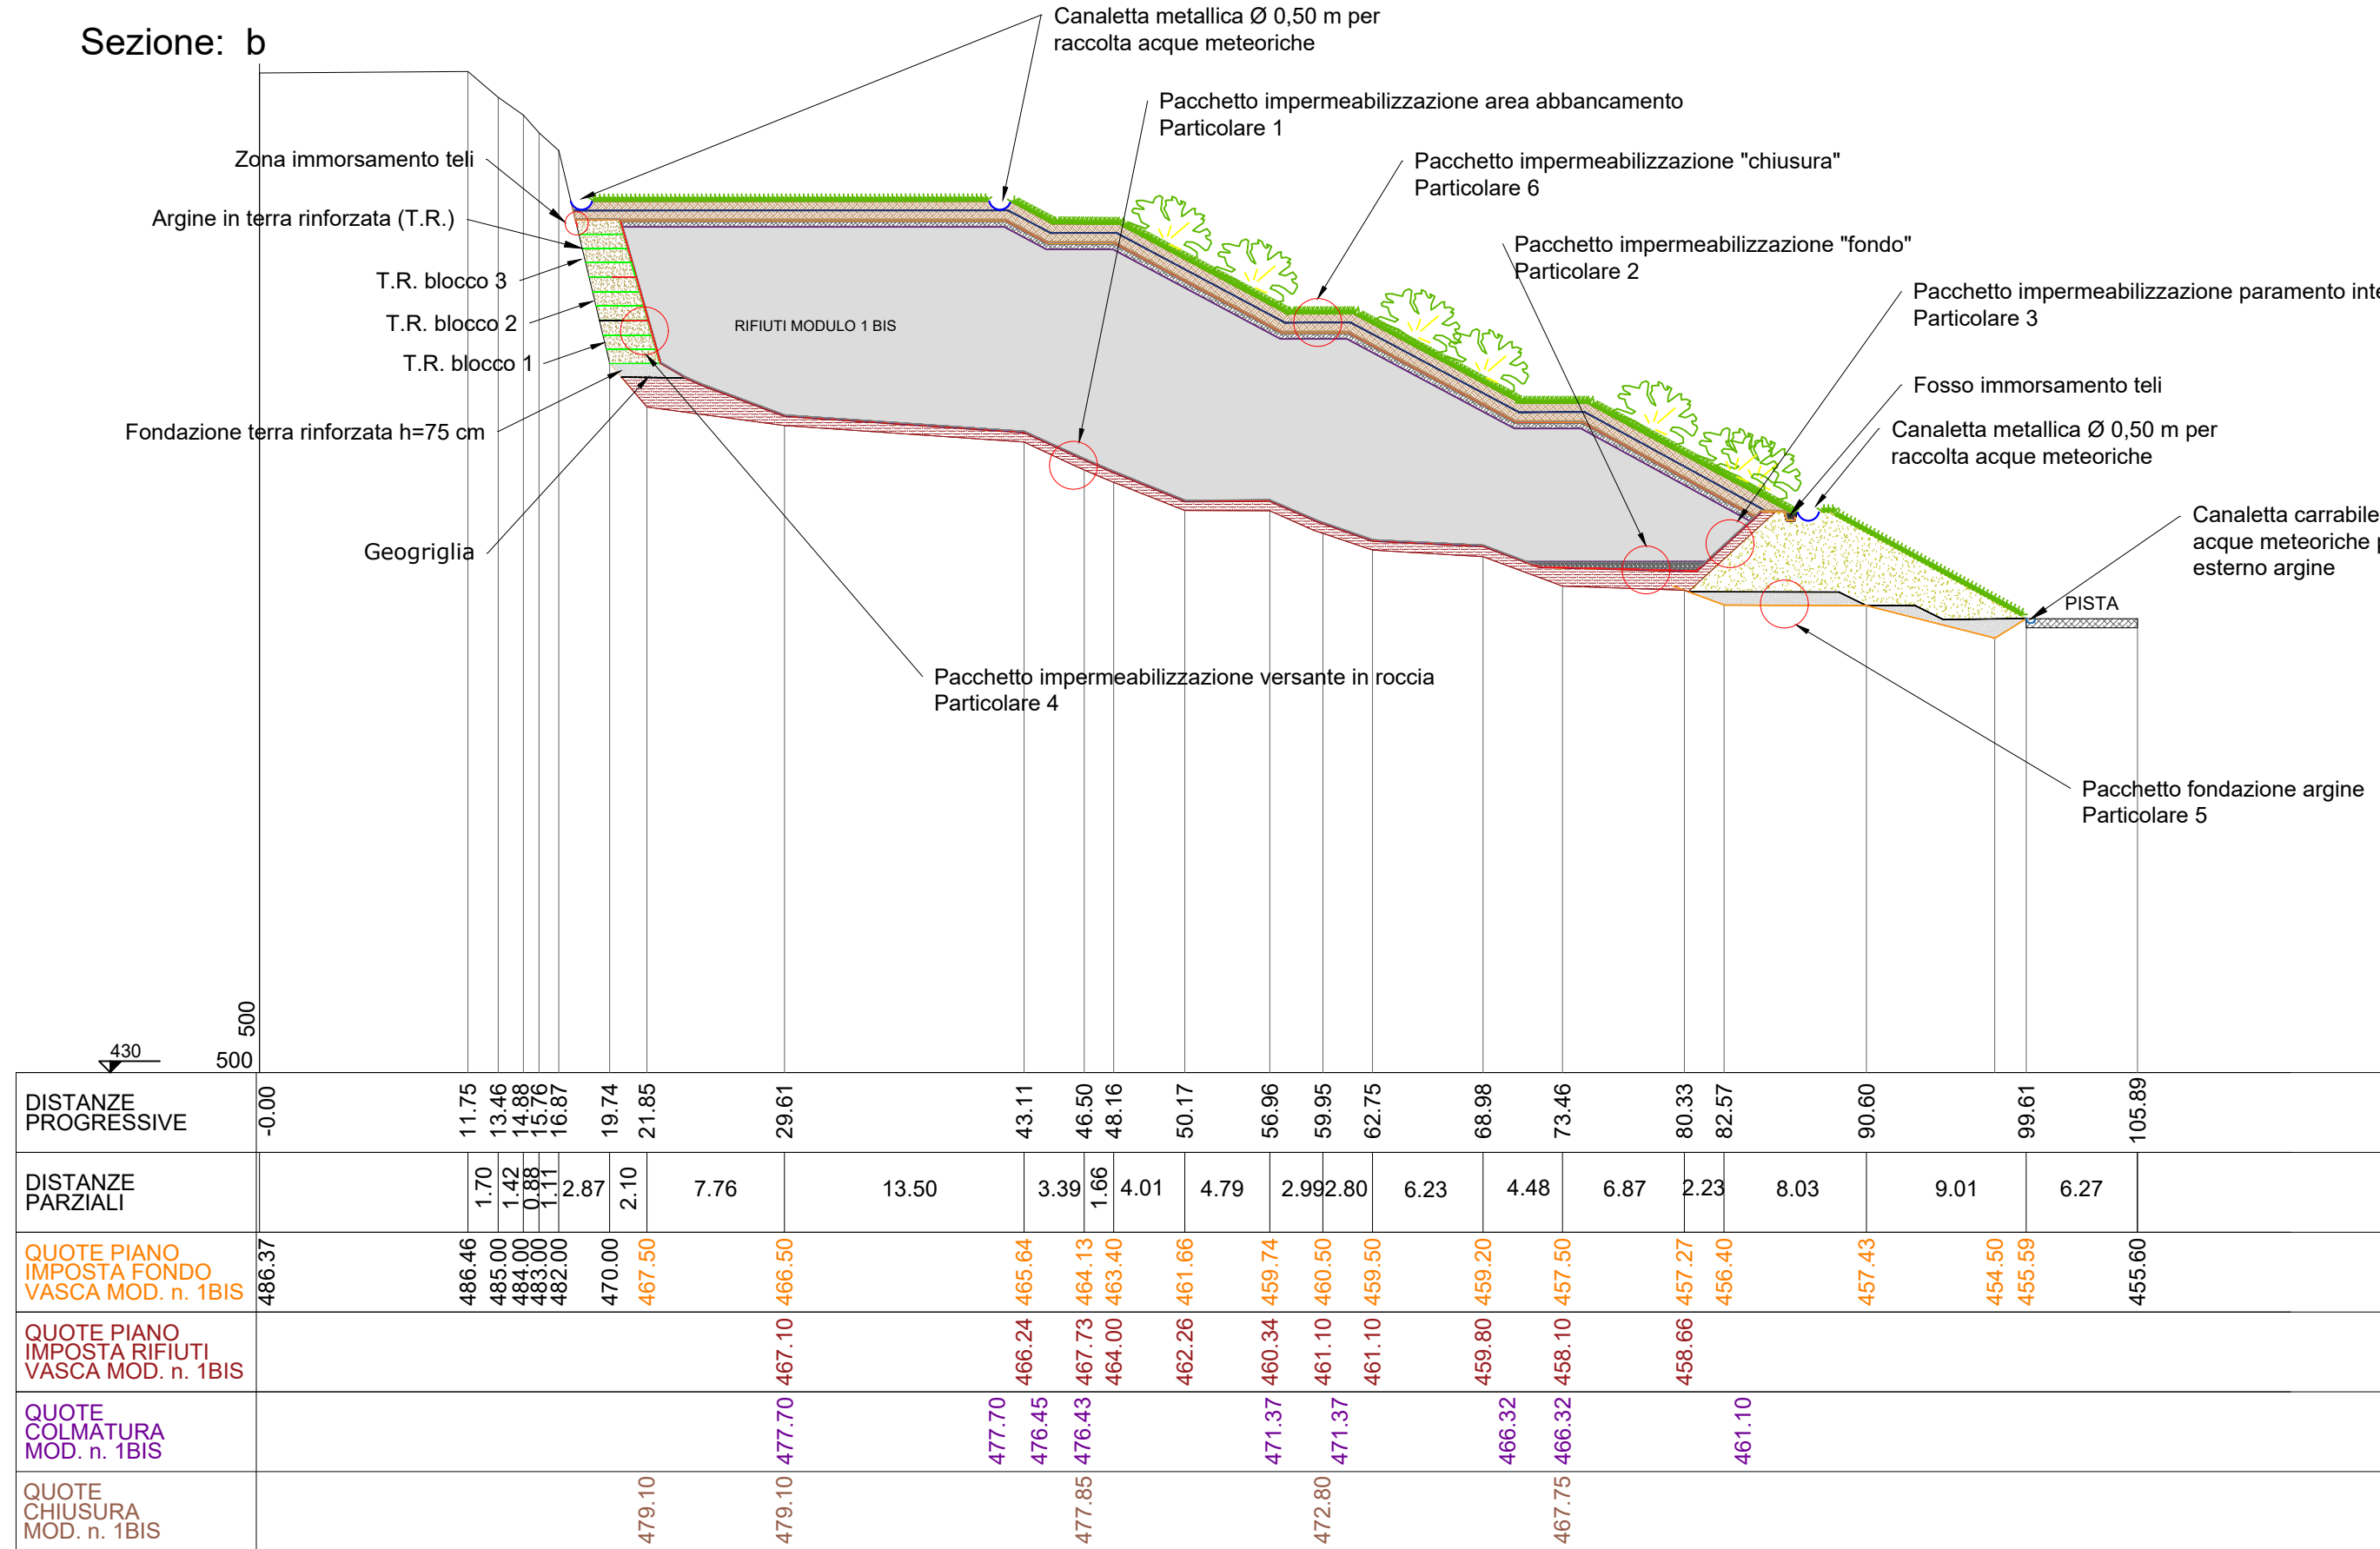


Sezioni tipo con ripristino ambientale modulo n. 1bis

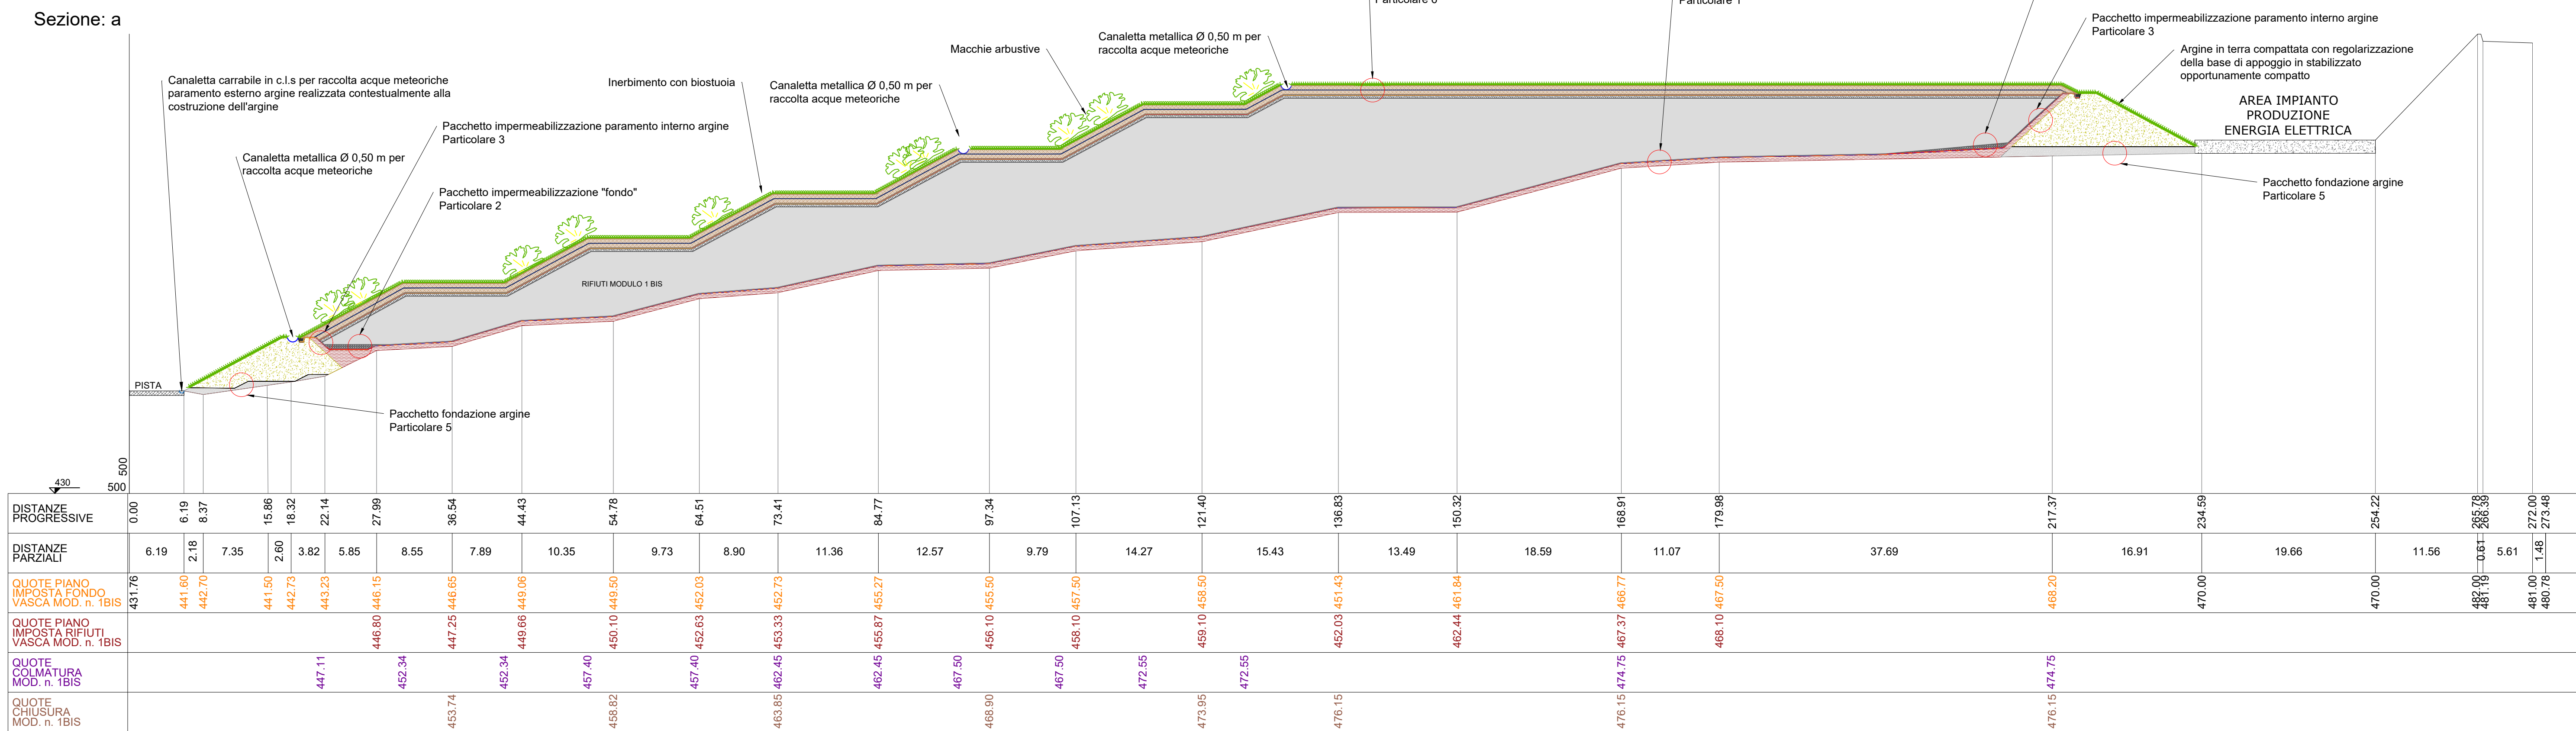








Particolare costruttivo terra rinforzata monofacciale

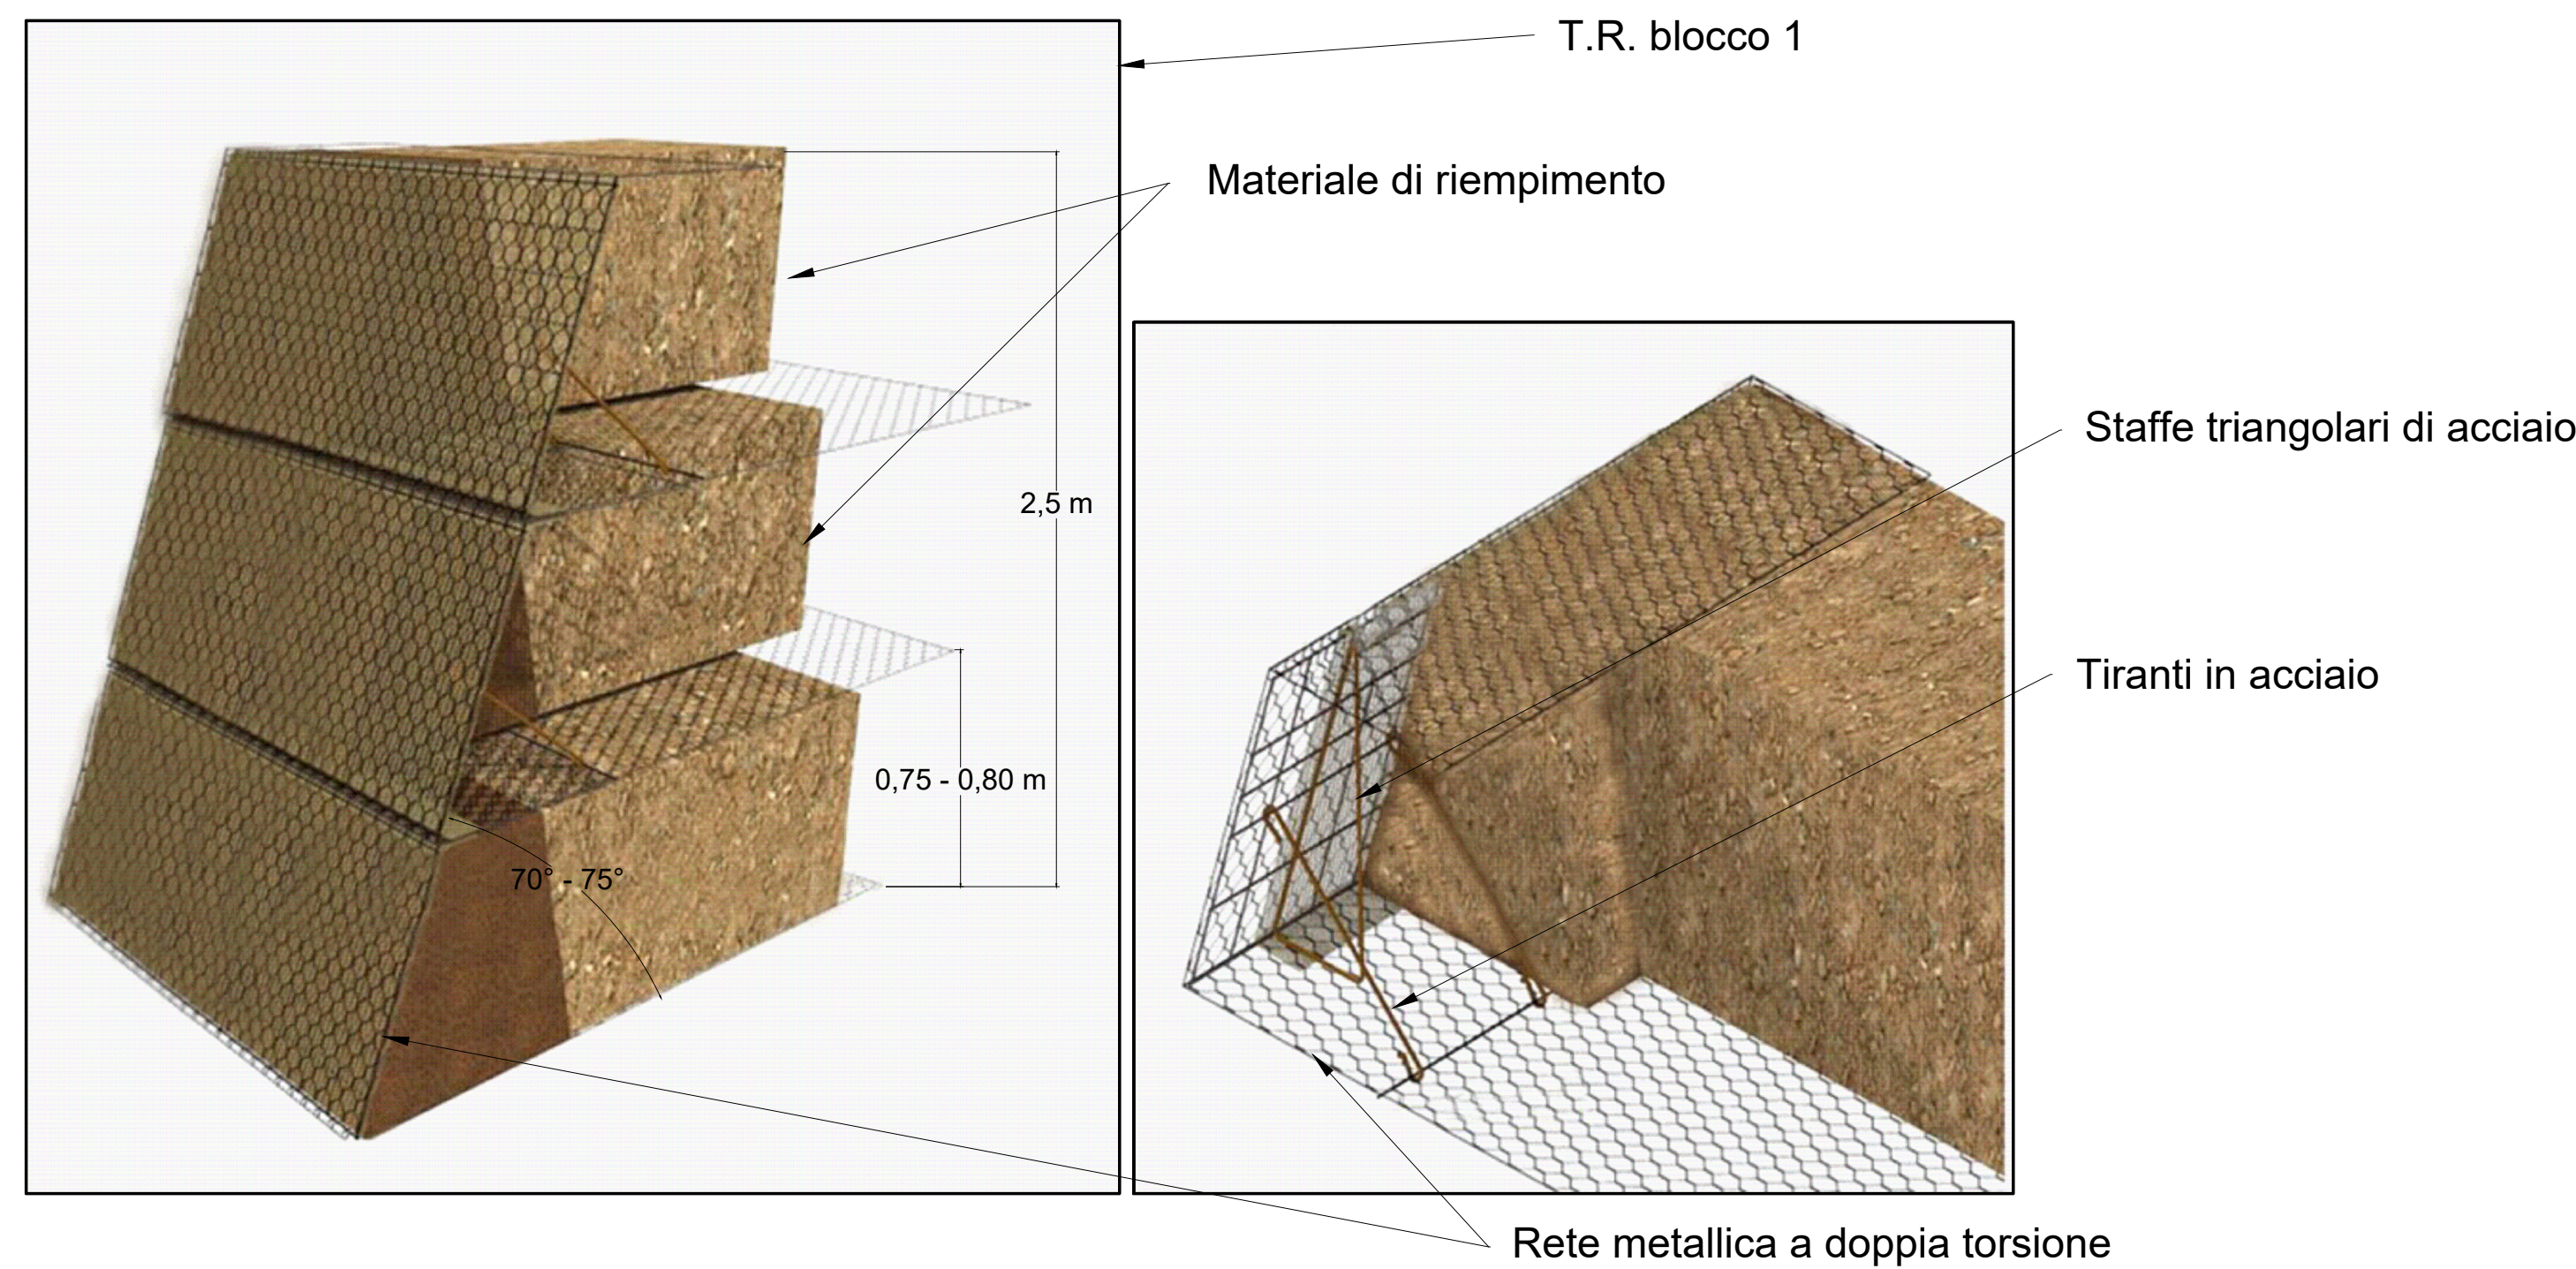

Particolare costruttivo canalette raccolta acque meteoriche

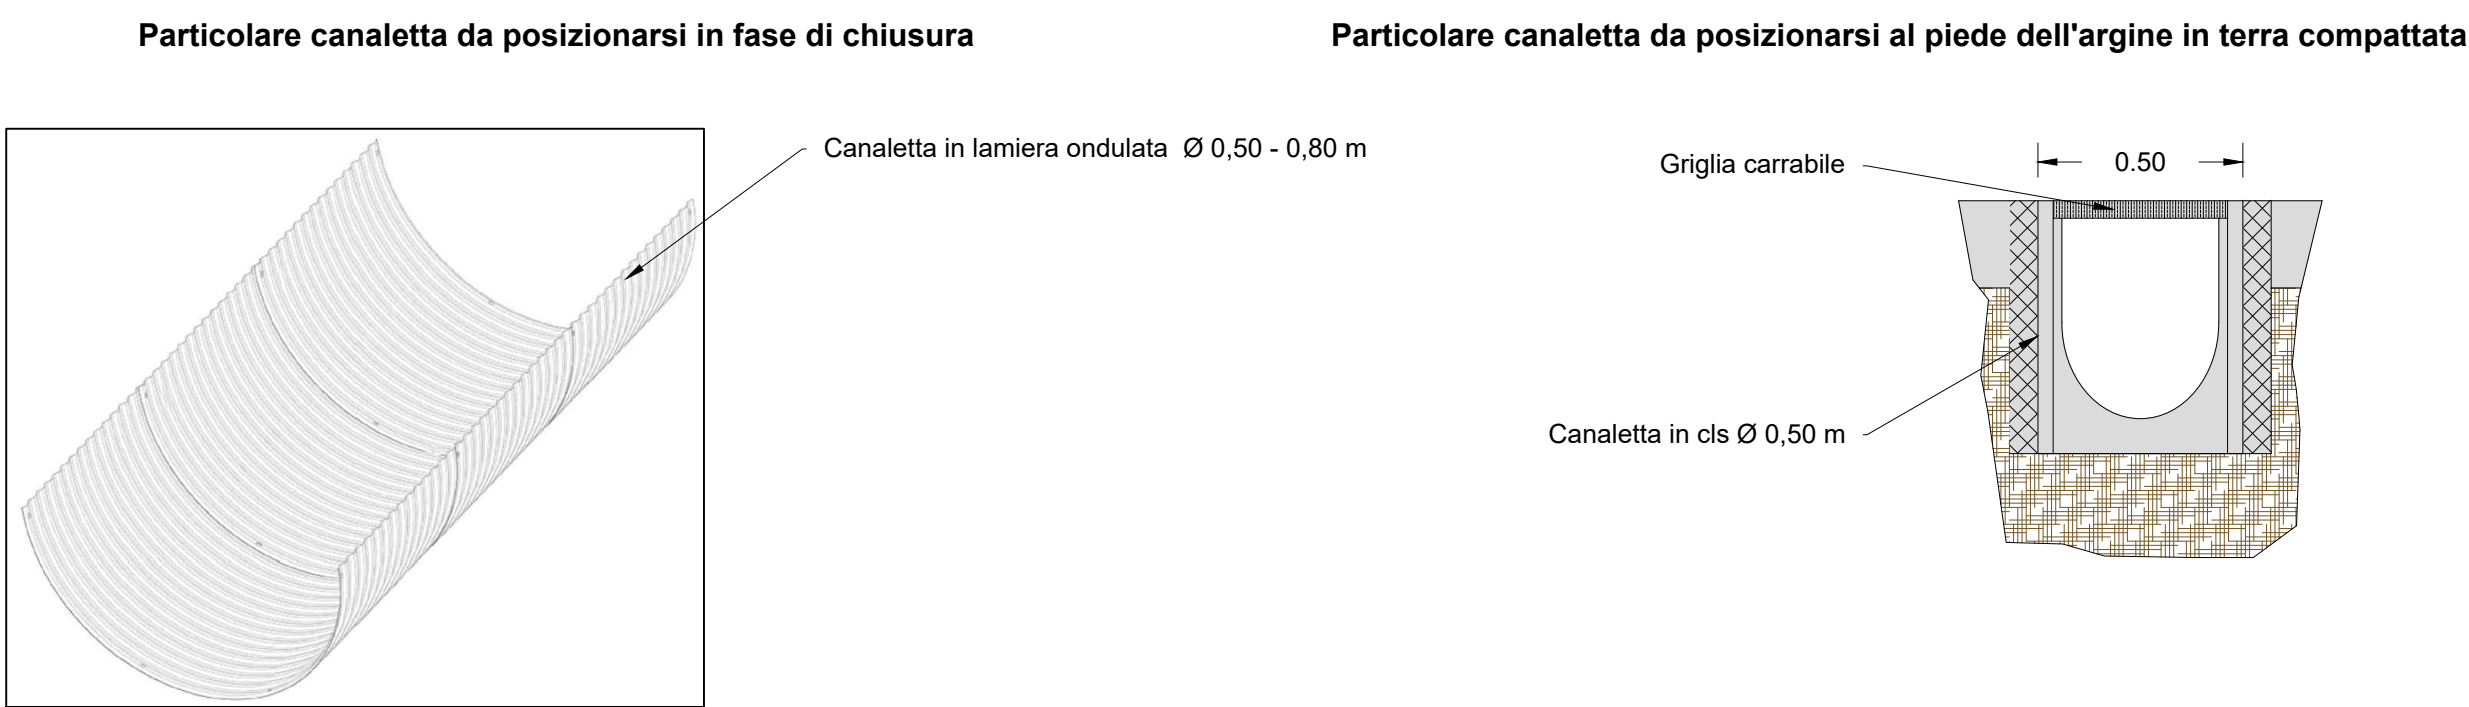

Particolare fosso immersione teli impermeabilizzazione

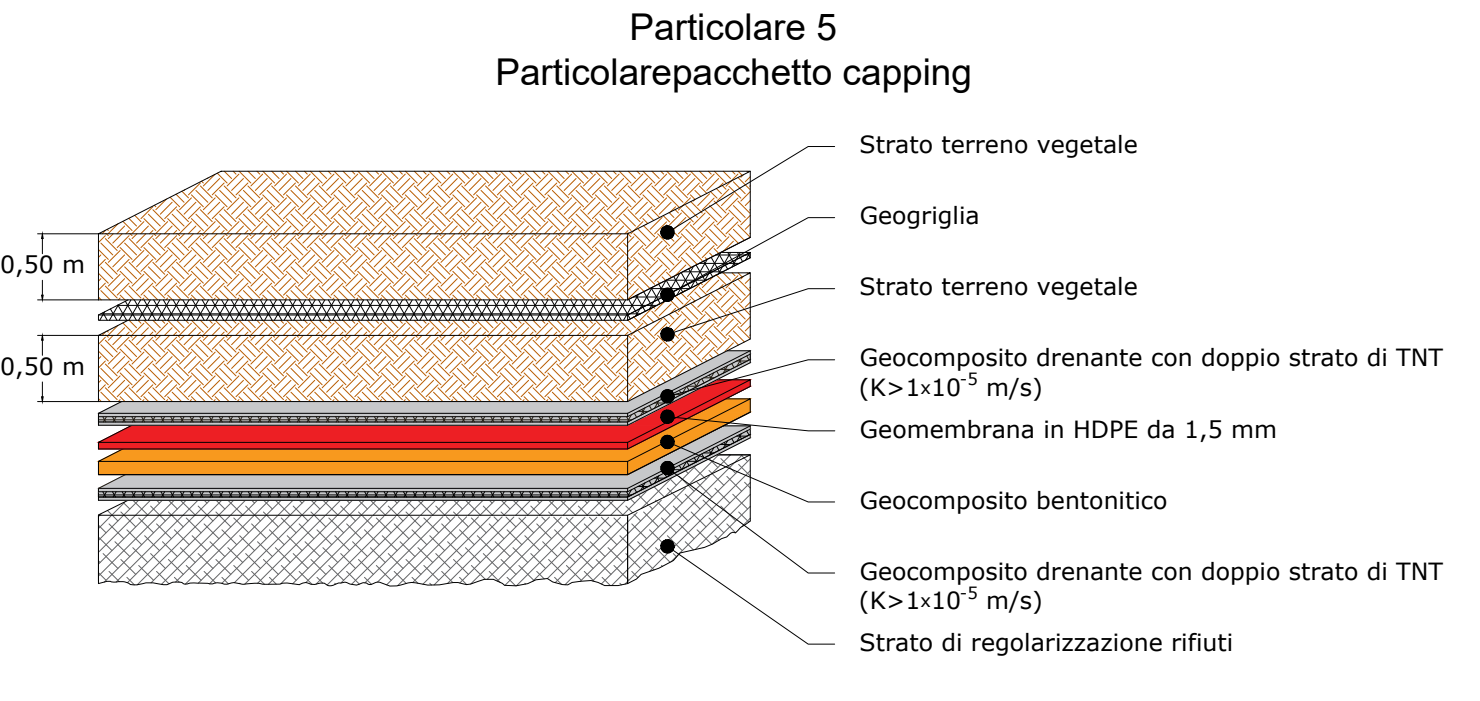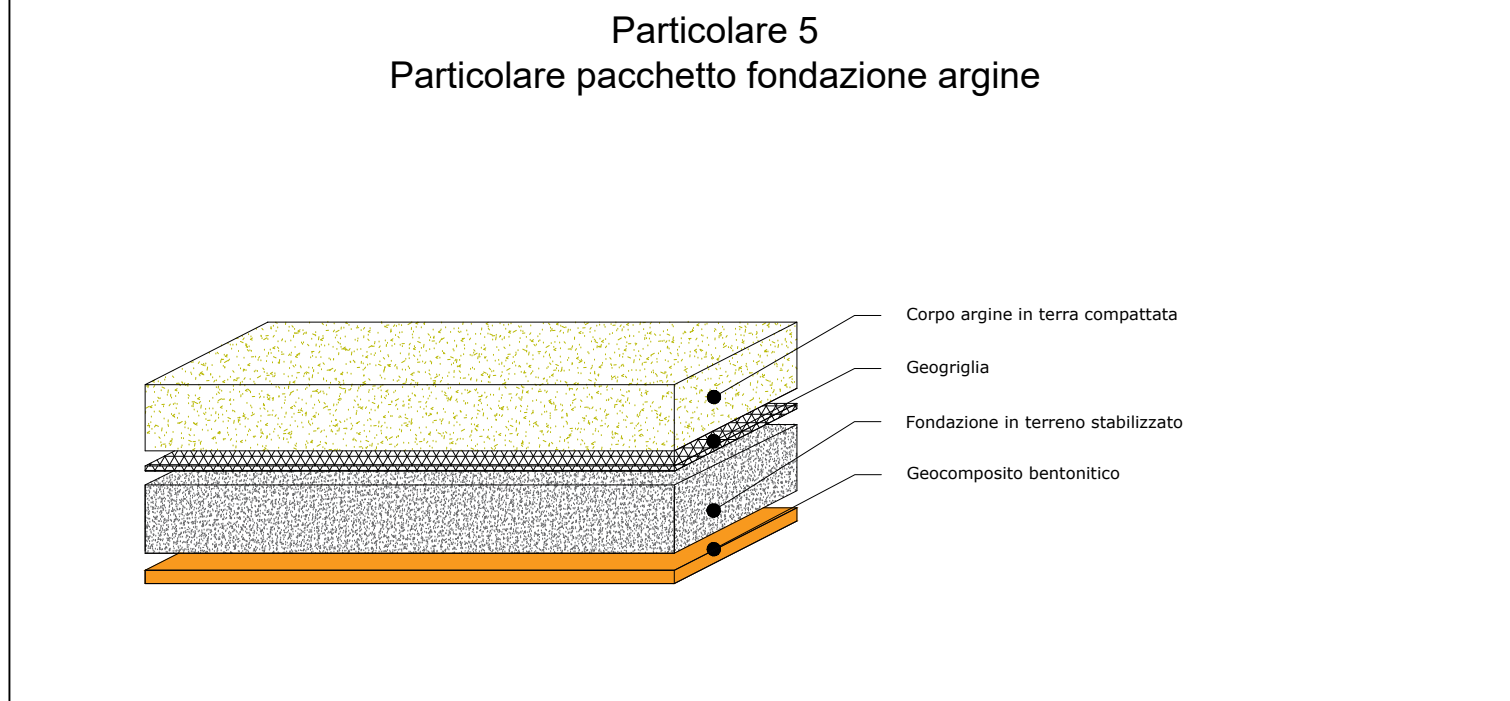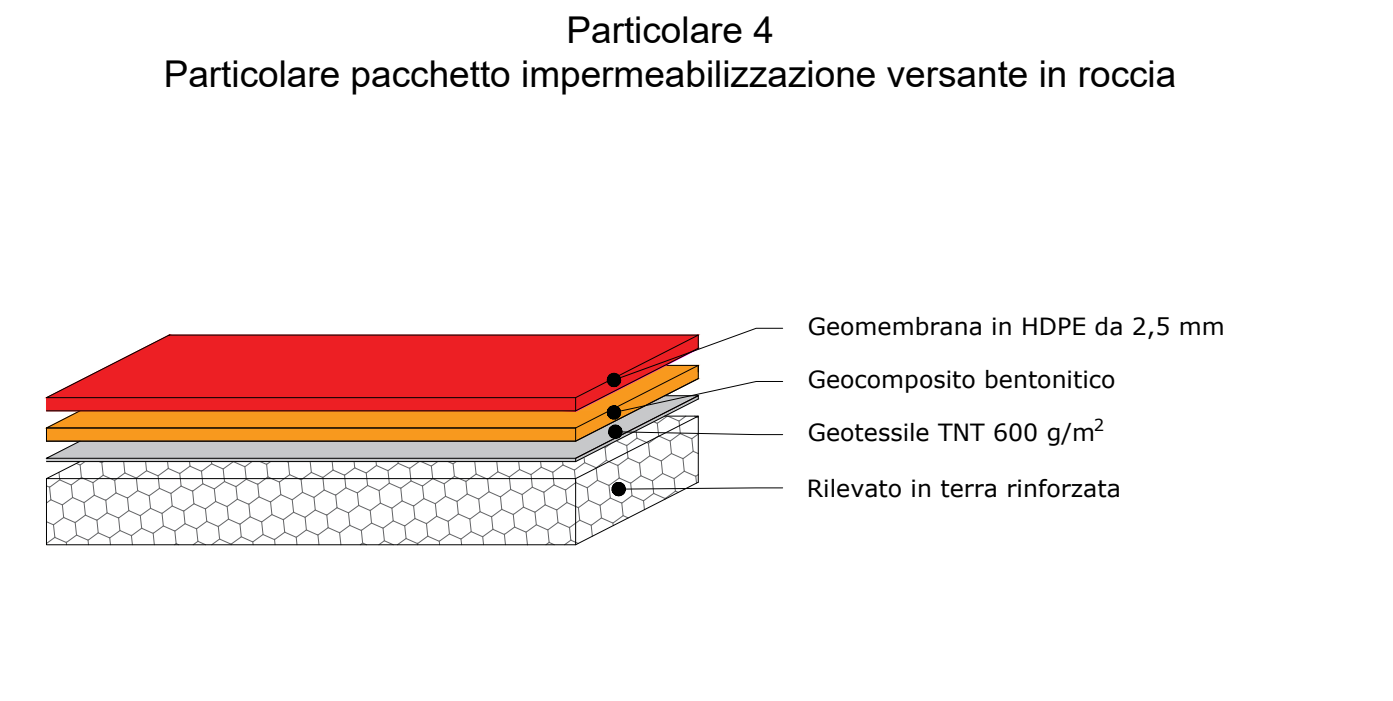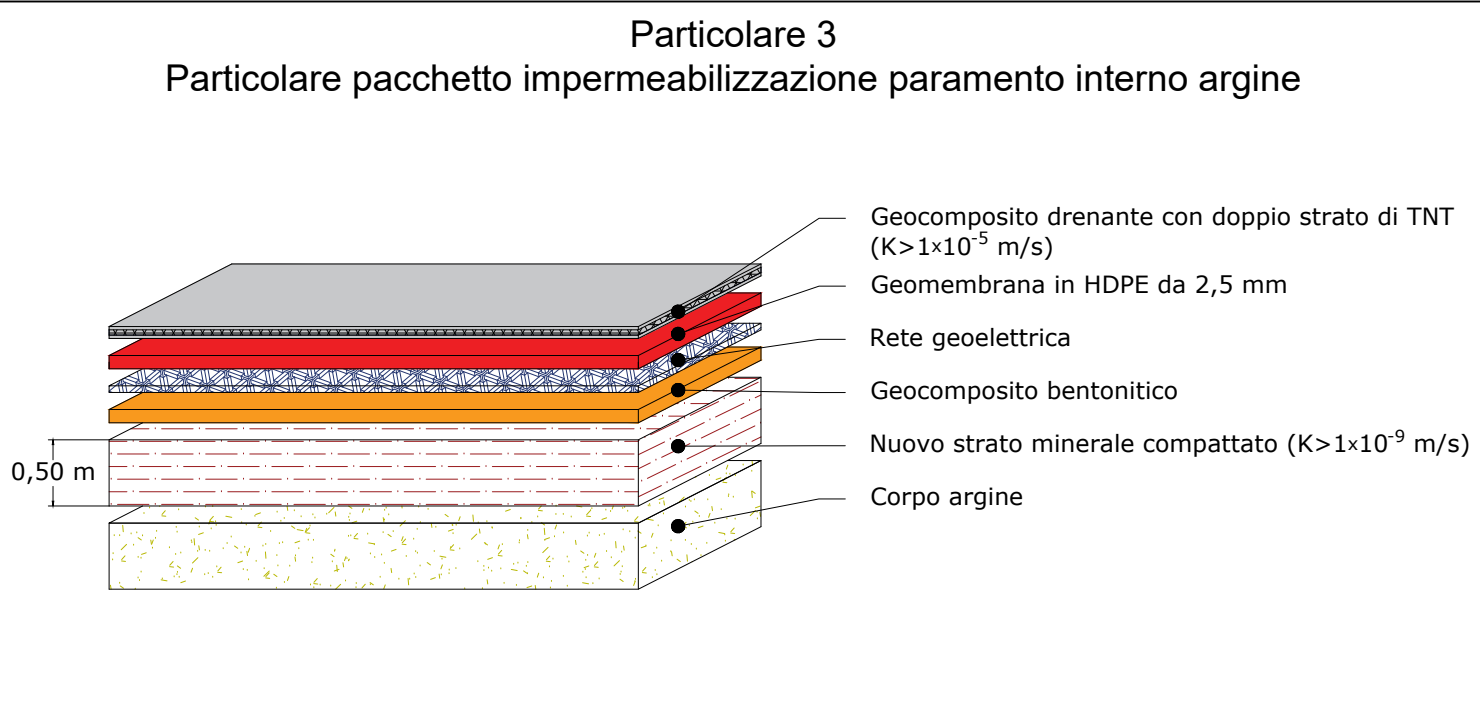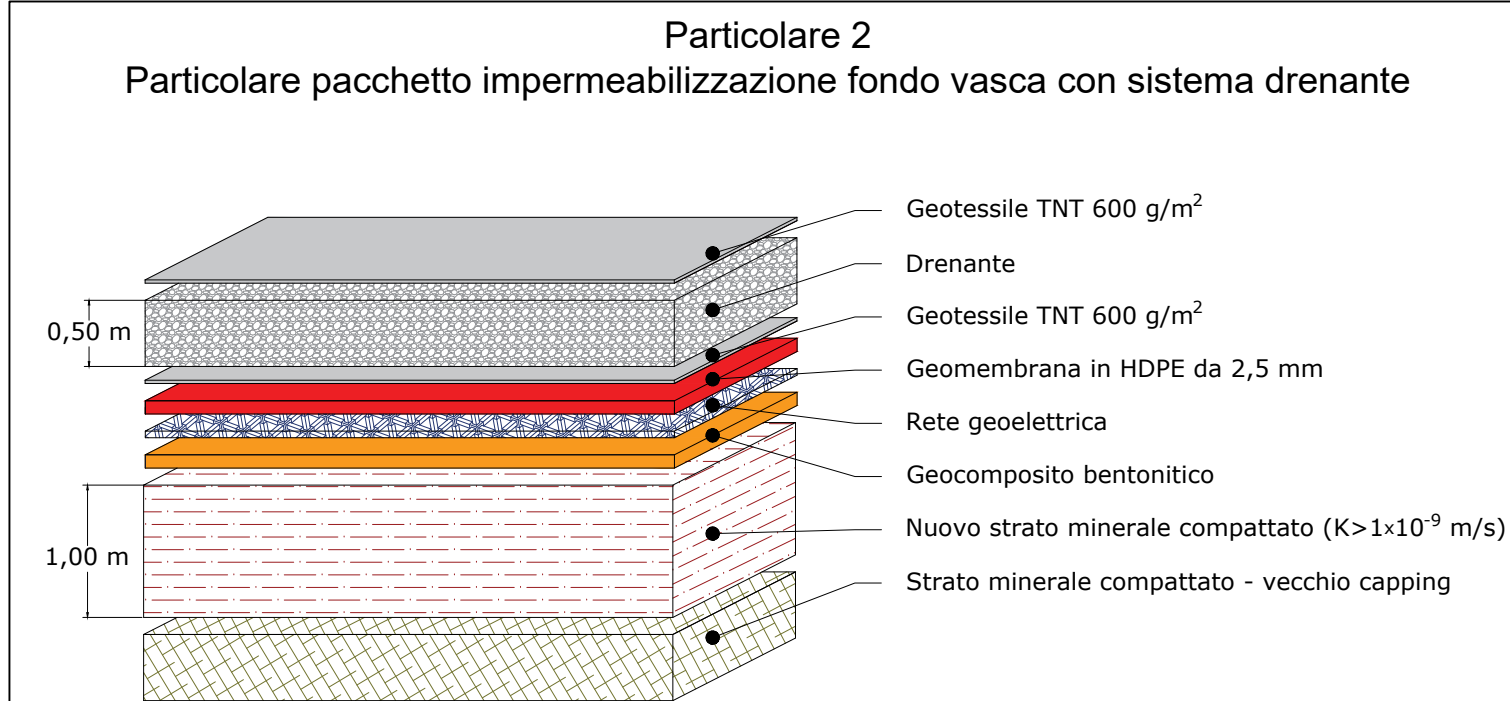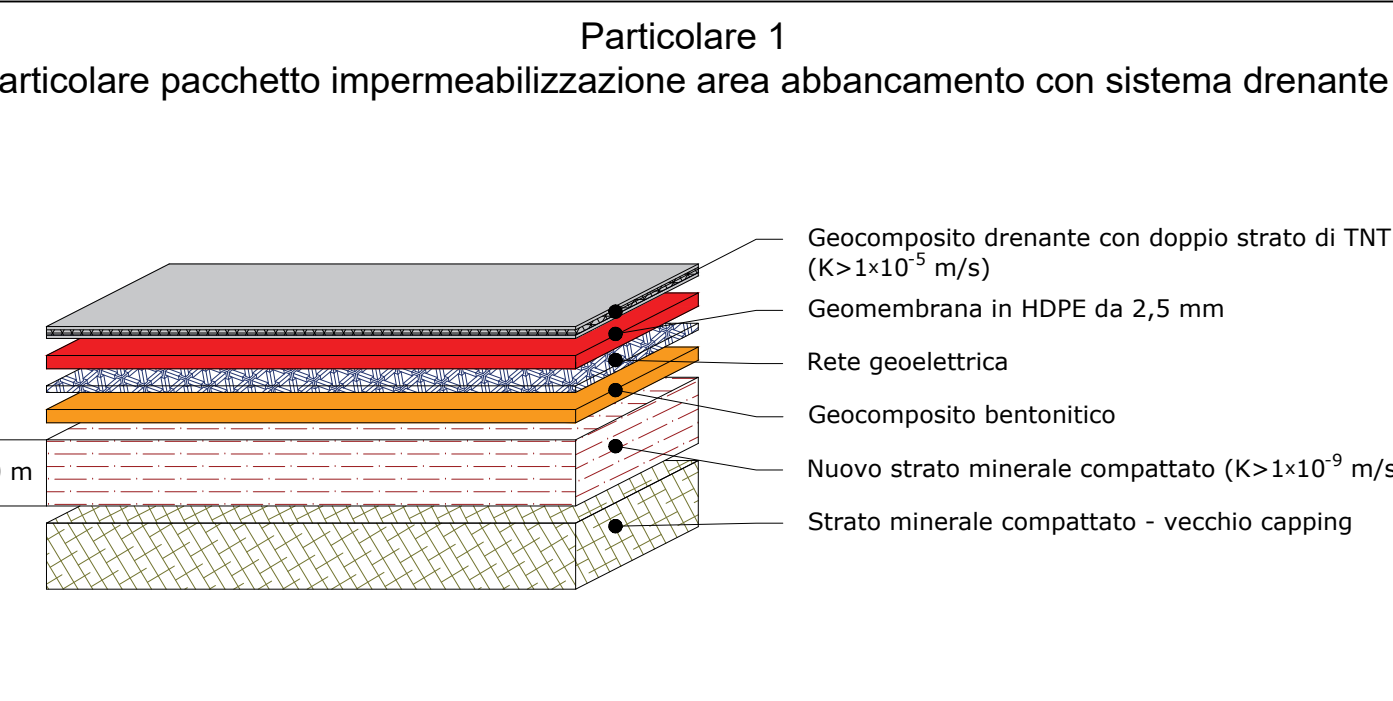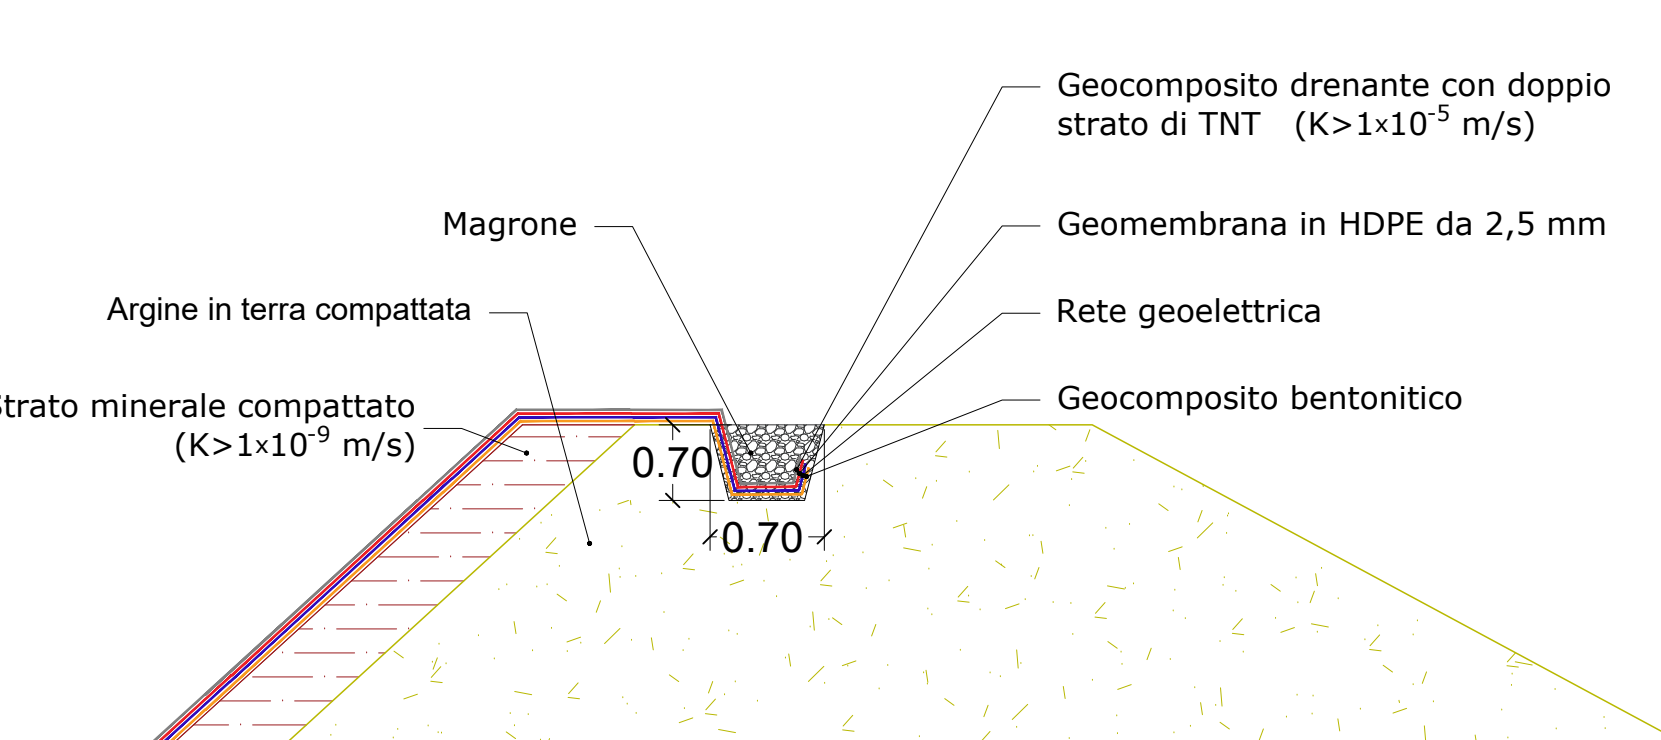

UBICAZIONE:		REGIONE AUTONOMA DELLA SARDEGNA Provincia Sassari Comune di Ozieri	
PROGETTO:		Procedura di VIA ex-post ai sensi dell'art. 29 c.3 del D. Lgs. 152/06 ss.mm.ii Scarica controllata per rifiuti non pericolosi dotata di impianto di biogas in Loc. "Coldianu" Comune di Ozieri (SS) AMPLIAMENTO MODULO 1BIS	
TITOLO ELABORATO:		Planimetria e sezioni ripristino ambientale modulo 1bis e particolari costruttivi	
PROPONENTE:		<div> <div> </div> <div> <p>Consorzio Z.I.R. Chivivani - Ozieri S.P. Ozieri - Mesu e Pios s.n. 07010 - Chivivani, Ozieri</p> </div> </div> <div> <div> </div> <div> <p>Chivivani Ambiente S.p.A. Sede Legale e/o Centro Servizi S.P. Ozieri - Mesu e Pios s.n. 07010 - Chivivani, Ozieri</p> </div> </div>	
PROGETTAZIONE:		<div> <div> </div> <div> <p>A.R.T. Studio Ambiente Risorse Territorio s.r.l. Via Ragazzi del '99 n°5 - 10090 BUTTIGLIERA ALTA (TO)</p> </div> </div> <div> <div> <p>Il Direttore Tecnico (Dr. Maurizio Fiore)</p> </div> </div>	
FORMATO:	SCALA:	SCALA PILOT:	REV:
A0	1:500 Sezioni e particolari fuori scala	1:1	01
APPROVATO:	VERIFICATO:		
FM	FM		
NOME FILE:		PROGRESSIVO TAVOLA PROGETTO:	
T_08		Tavola n°	
		DATA:	
		LUGLIO 2024	

Scala 1:500