

COMUNE DI IGLESIAS

Provincia di Carbonia - Iglesias

Impianto di recupero rifiuti non pericolosi della ditta MARSERVIZI S.r.l.

Richiesta di modifica sostanziale dell'autorizzazione al recupero di rifiuti speciali non pericolosi - Attività di messa in riserva R13 e recupero R5 -

Comittente:

MARSERVIZI S.R.L.

Tecnico:

Dott. Ing. Matteo Testa
Ing. Andrea Aramu

Tav 03

Scala
1:200

Planimetria generale
Situazione autorizzata
Prima Variante Proposta
Recepimento Osservazioni Comune di Iglesias

Data

Giugno 2019


Prot.

Revisioni

00			
Giugno 2019			


Situazione Autorizzata

MESSA IN RISERVA (ai sensi del D.M. 05 aprile 2006, n. 186)			
zona	tipologia	codice CER	superficie
01	7.31 bis	17.05.04	240,00 m²
02	7.4	10.12.03 10.12.06 10.12.08	90,00 m²
03	7.6	17.03.02	233,20 m²
04	7.1	17.01.07 17.09.04 10.13.11 17.01.01 17.01.02 17.01.03 17.08.02 20.03.01	117,00 m²

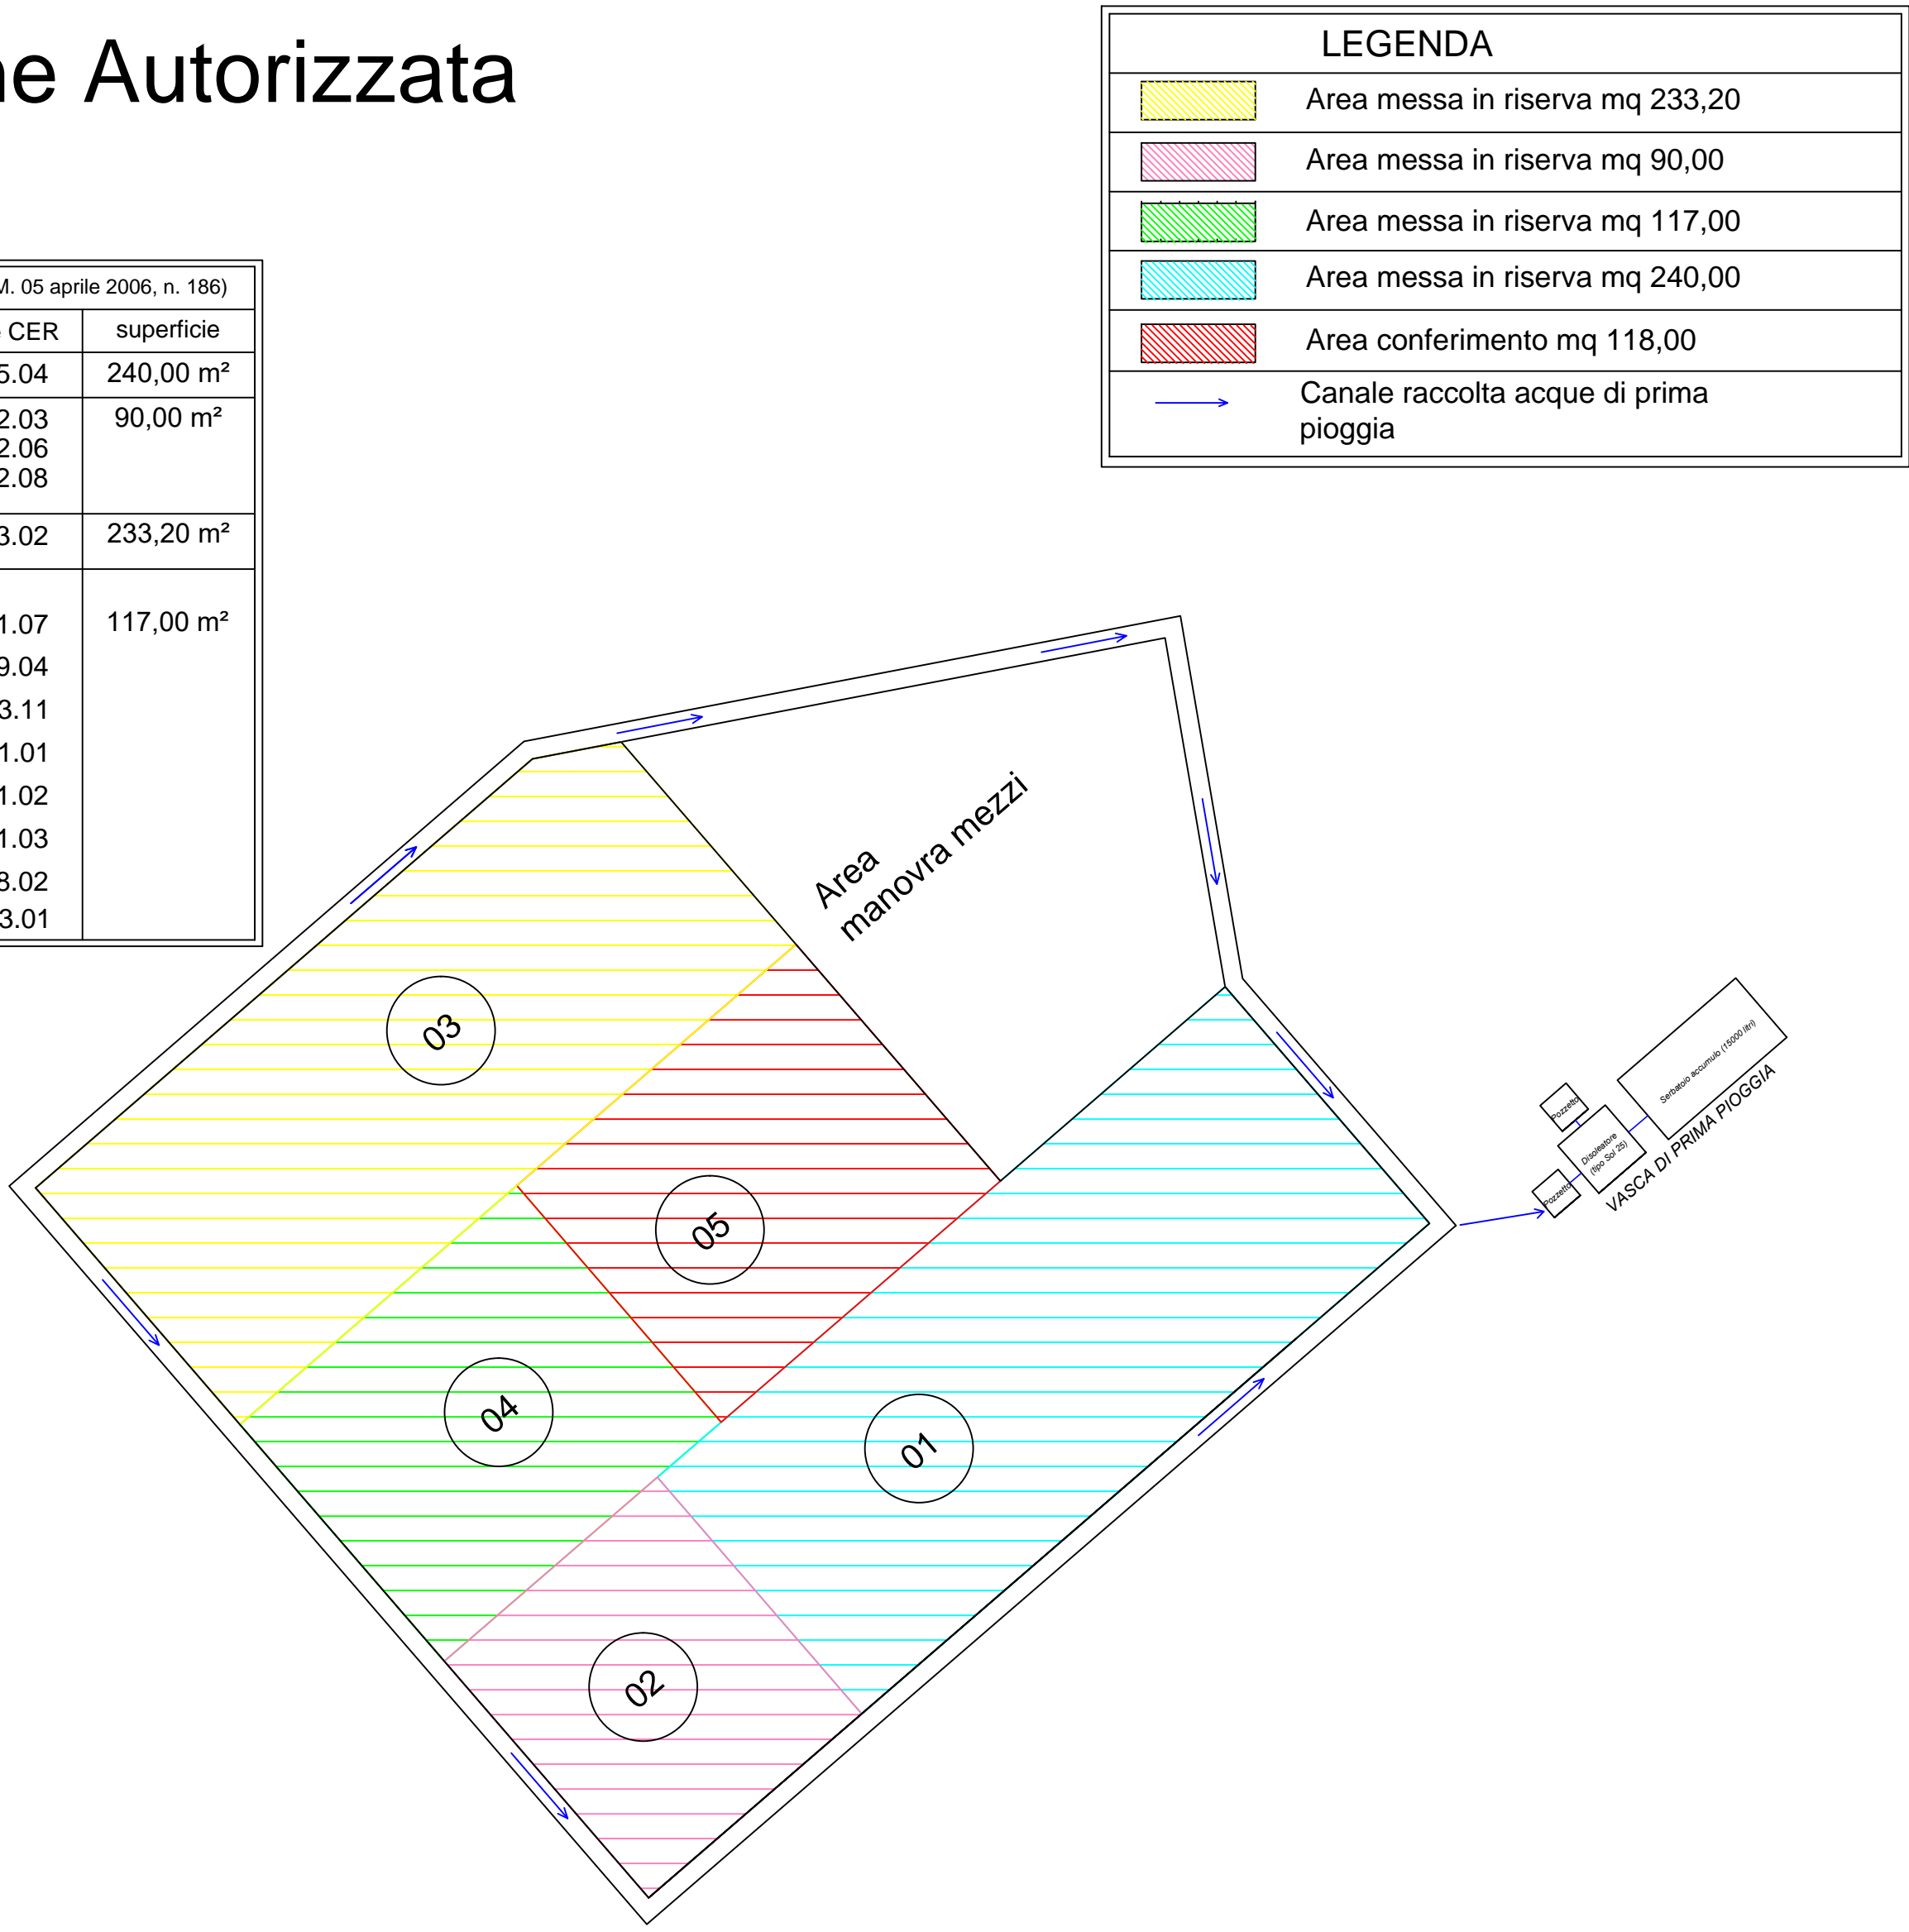


Situazione Recepimento Osservazioni Comune di Iglesias
(Deposito MPS esterno a Zona Hg3)

MESSA IN RISERVA (ai sensi del D.M. 05 aprile 2006, n. 186)			
zona	tipologia	codice CER	superficie
01	7.31 bis	17.05.04	240,00 m²
02	7.4	10.12.03 10.12.06 10.12.08	90,00 m²
03	7.6	17.03.02	85,00 m²
04	7.1	17.01.07 17.09.04 10.13.11 17.01.01 17.01.02 17.01.03 17.08.02 20.03.01	117,00 m²

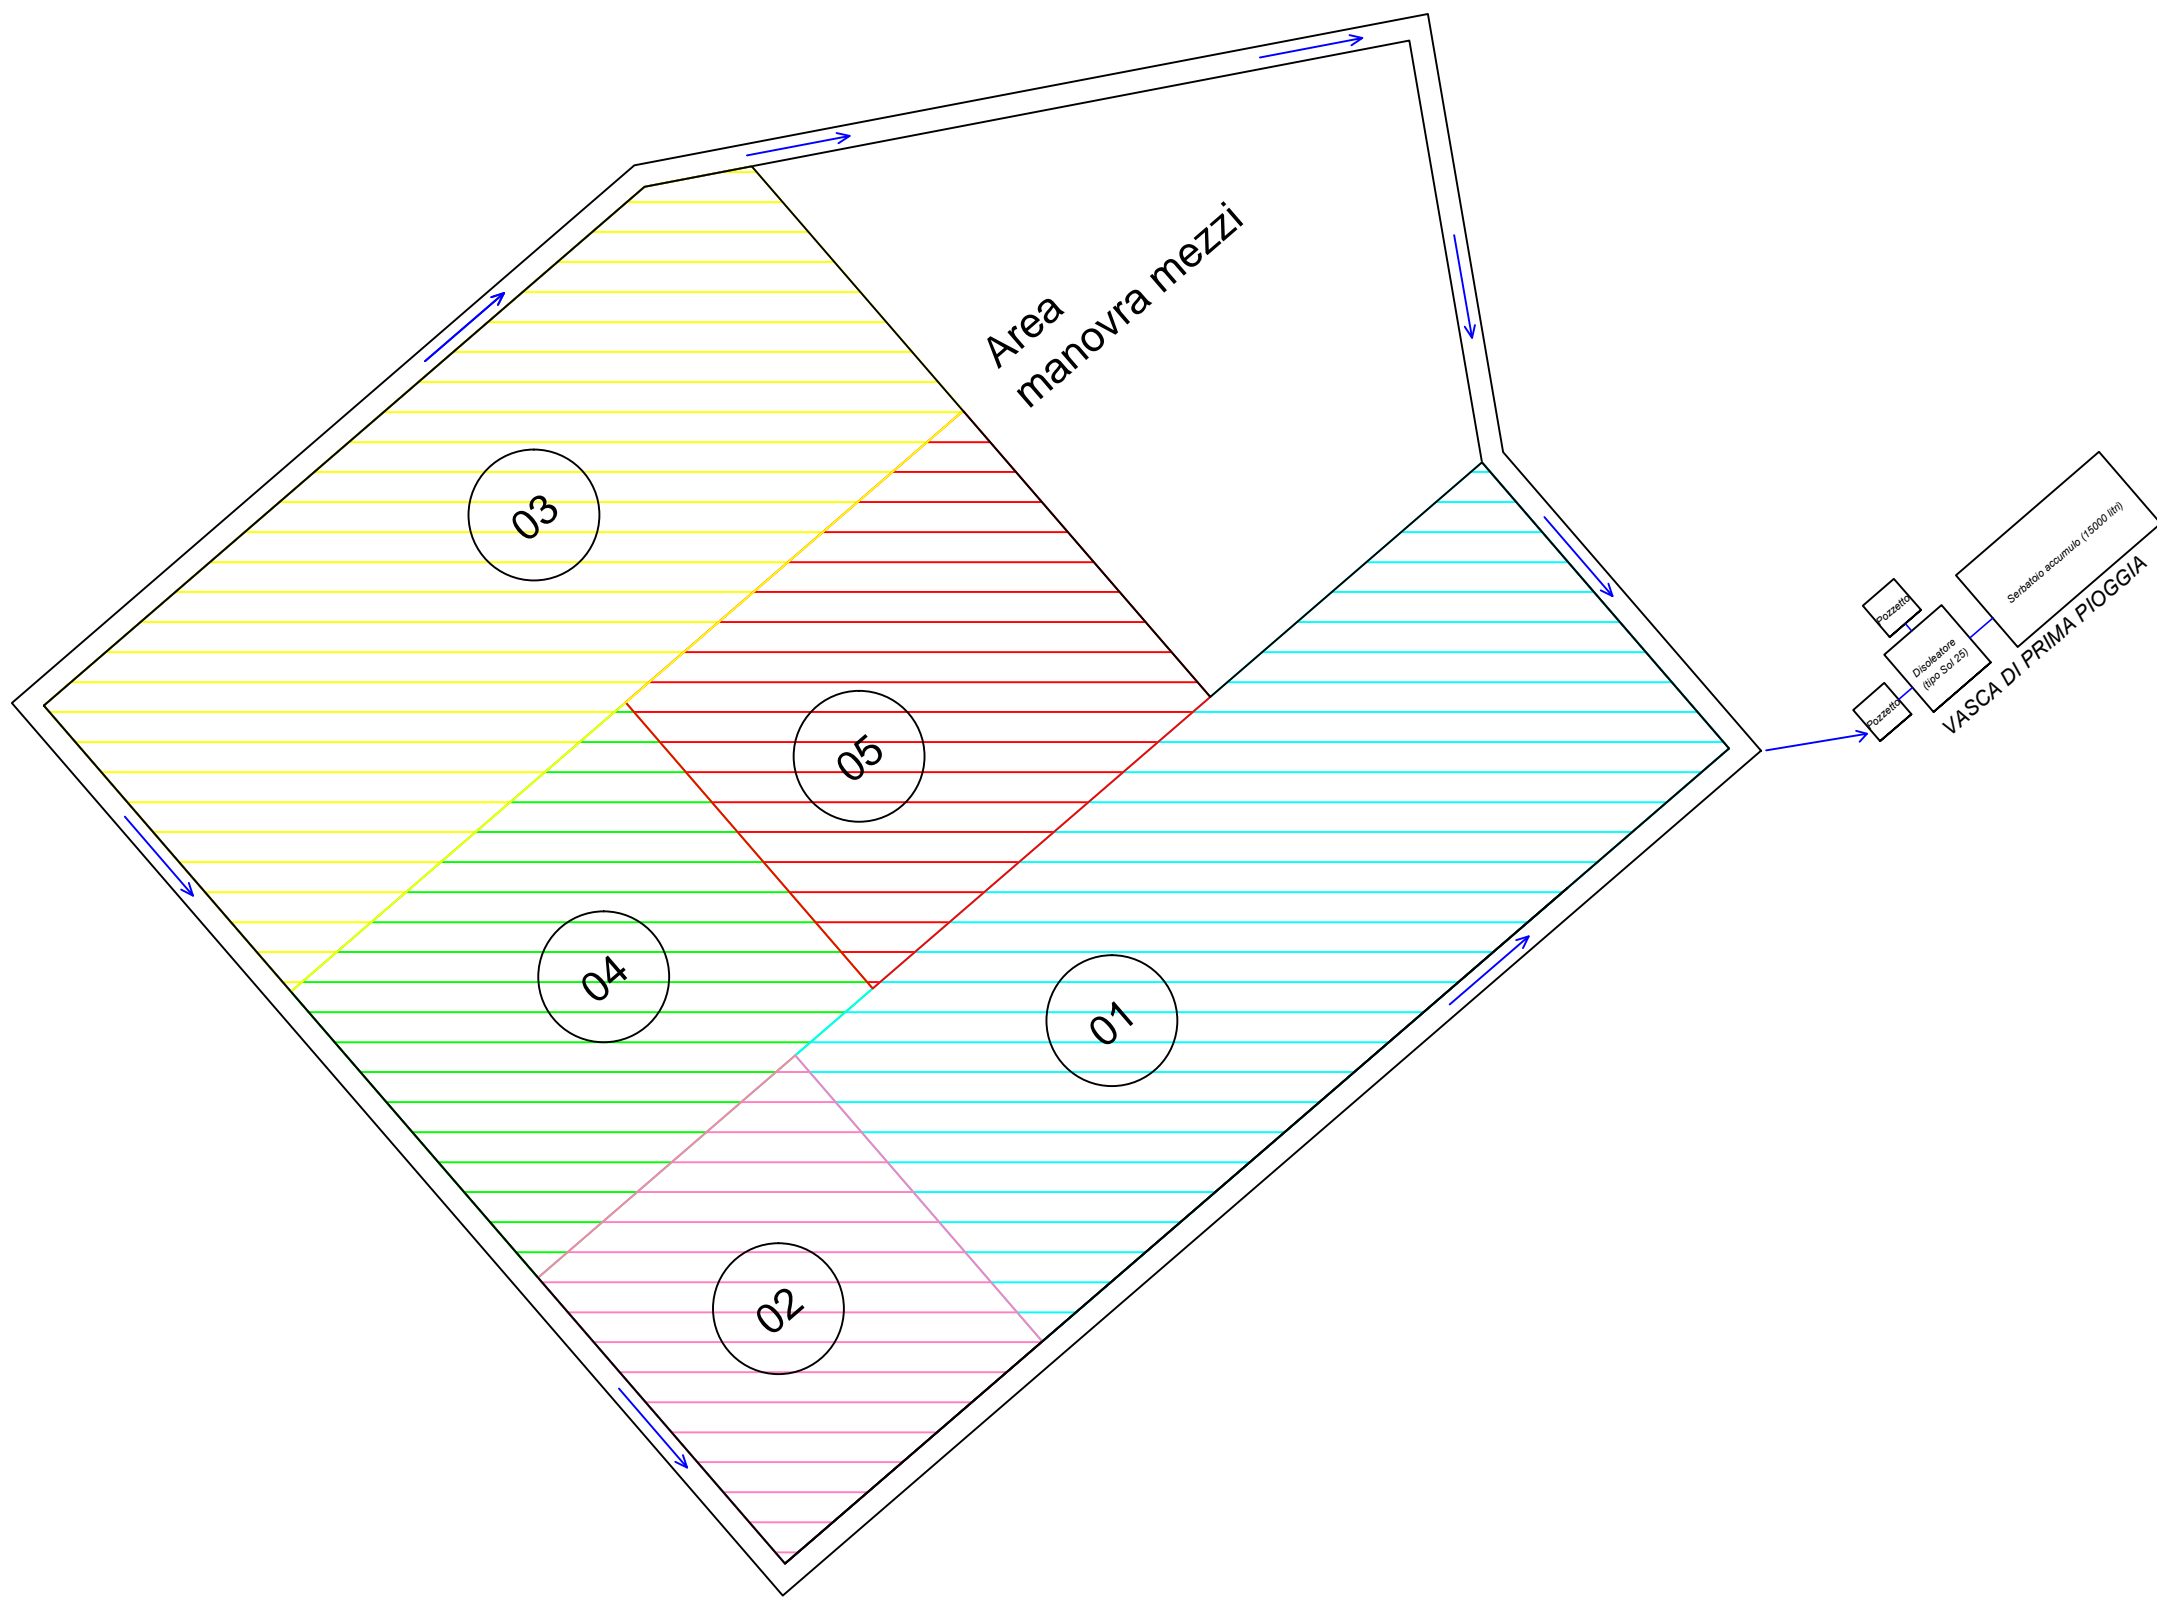

Situazione Prima Richiesta (Deposito MPS su Hg3)

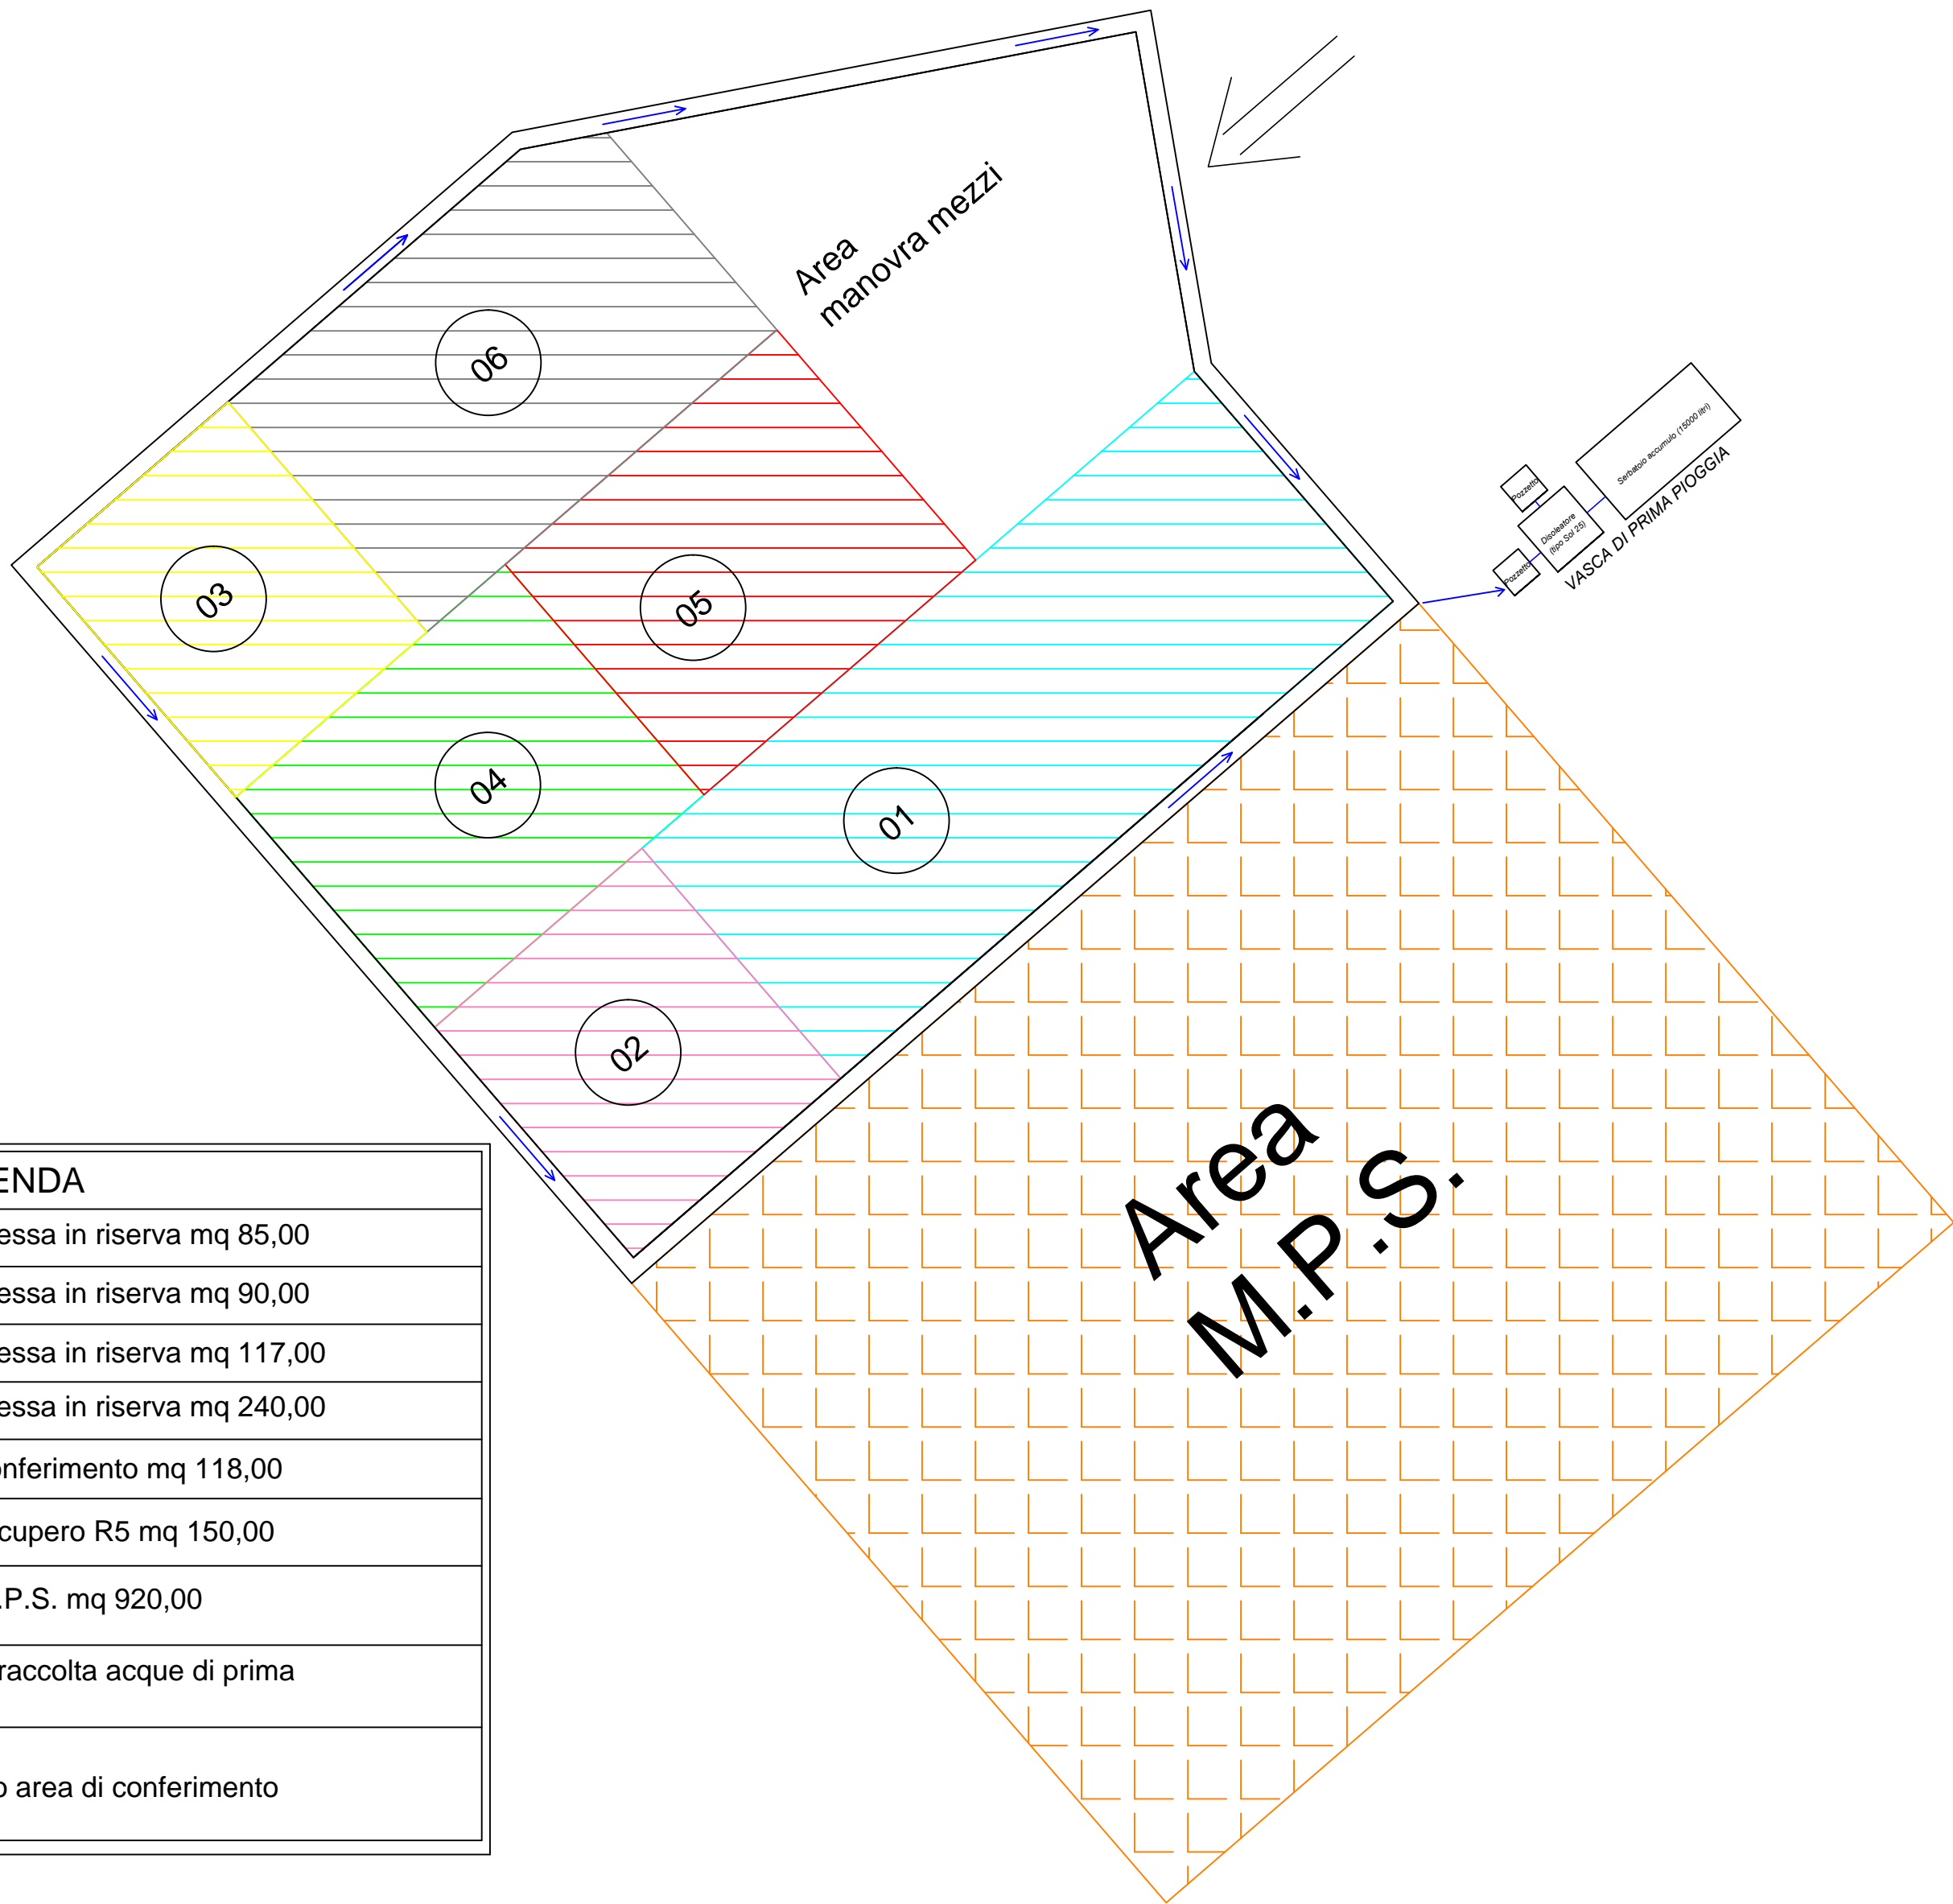

LEGENDA	
[Yellow box]	Area messa in riserva mq 85,00
[Pink box]	Area messa in riserva mq 90,00
[Green box]	Area messa in riserva mq 117,00
[Cyan box]	Area messa in riserva mq 240,00
[Red box]	Area conferimento mq 118,00
[Grey box]	Area recupero R5 mq 150,00
[Orange hatched box]	Area M.P.S. mq 900,00
[Blue arrow]	Canale raccolta acque di prima pioggia
[Double arrow]	Accesso area di conferimento

