


2 SISTEMA DEI PARCHEGGI DA VARIANTE

1:5000

- 20 Parcheggi dedicati allo stadio

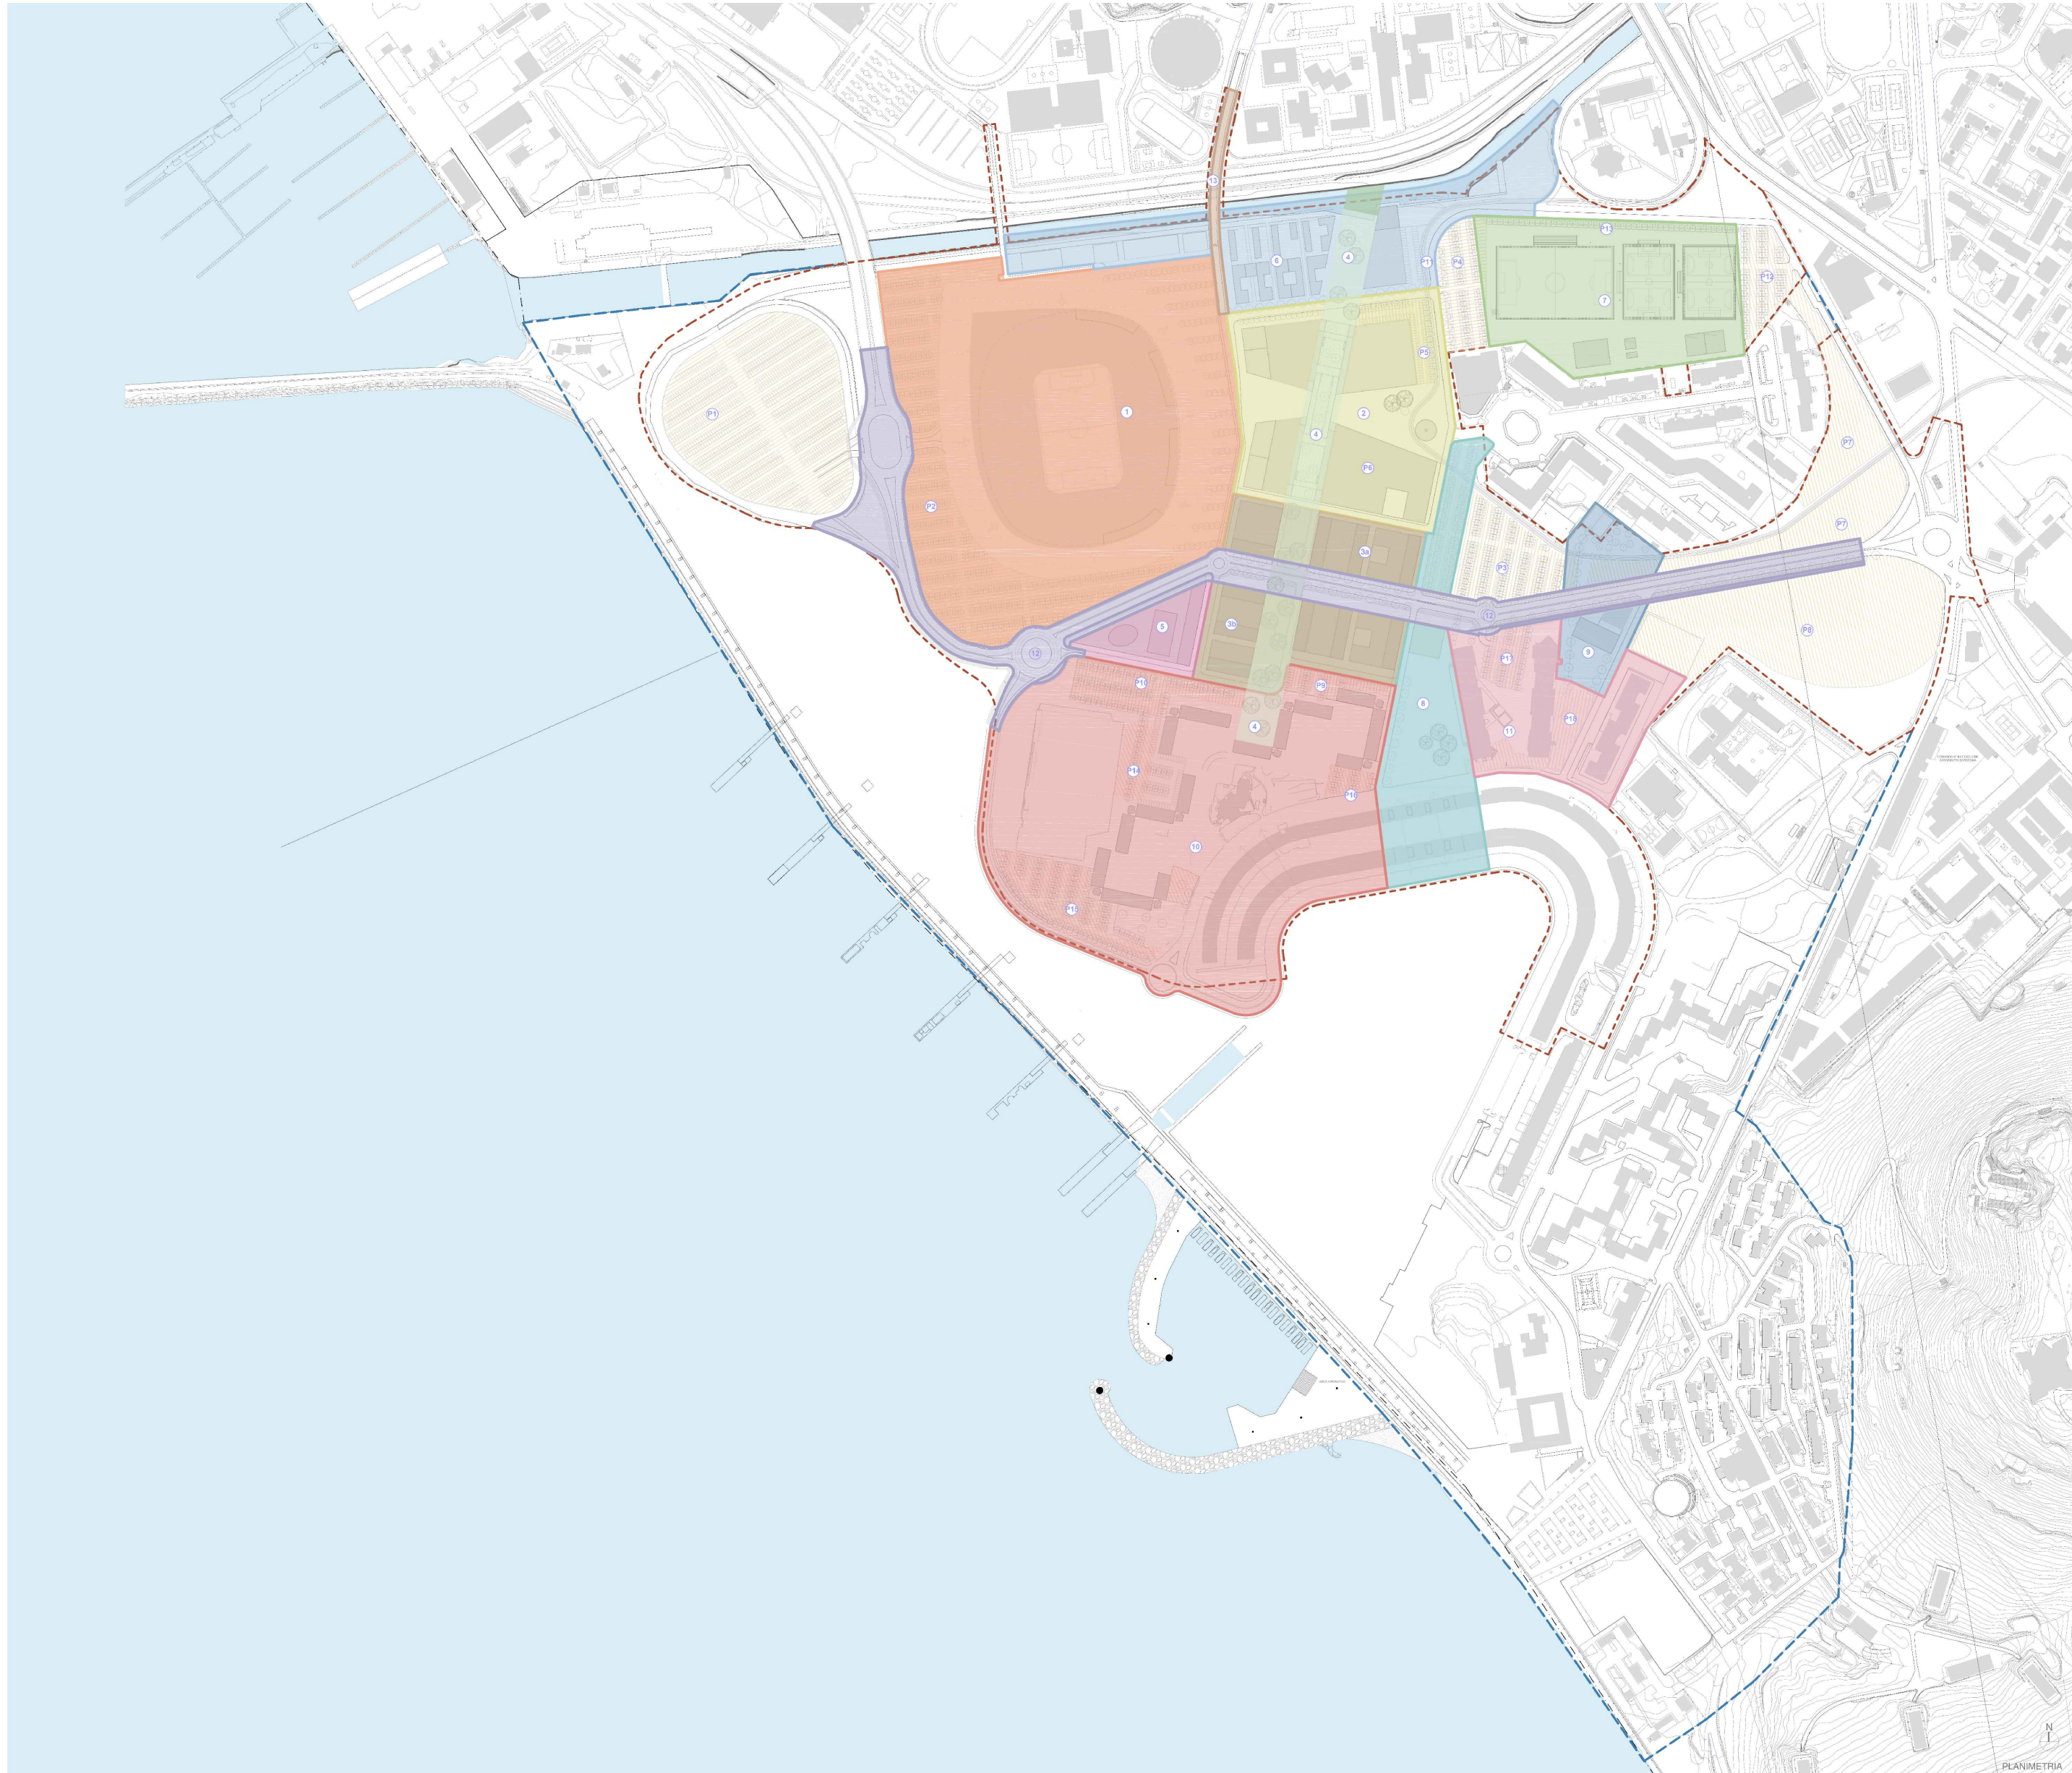

3 UNITA' MINIME FUNZIONALI

1:5000

- 1 Unità minima funzionale: "Lo stadio e la sua piazza"
- P1 Parcheggio "Cuore": 30.290 mq
- P7 Parcheggio e Verde "P7": 15.450 mq
- P8 Parcheggio e Verde "P8": 26.400 mq



4 QUADRI NORMATIVI E UNITA' CARTOGRAFICHE - PUC VIGENTE

1:5000


- 2e Unità cartografica 2e - Stadio Sant'Elia
- 2f Unità cartografica 2f - Aree pertinenziali Stadio Sant'Elia
- 7 Unità cartografica 7 - Standard destinati a verde e parcheggi
- 8 Unità cartografica 8 - Standard destinati a verde e parcheggi



5 ZONIZZAZIONE - PUC VIGENTE

1:5000

- GP1 Sottozona GP1 - caratterizzazione prevalentemente sportiva

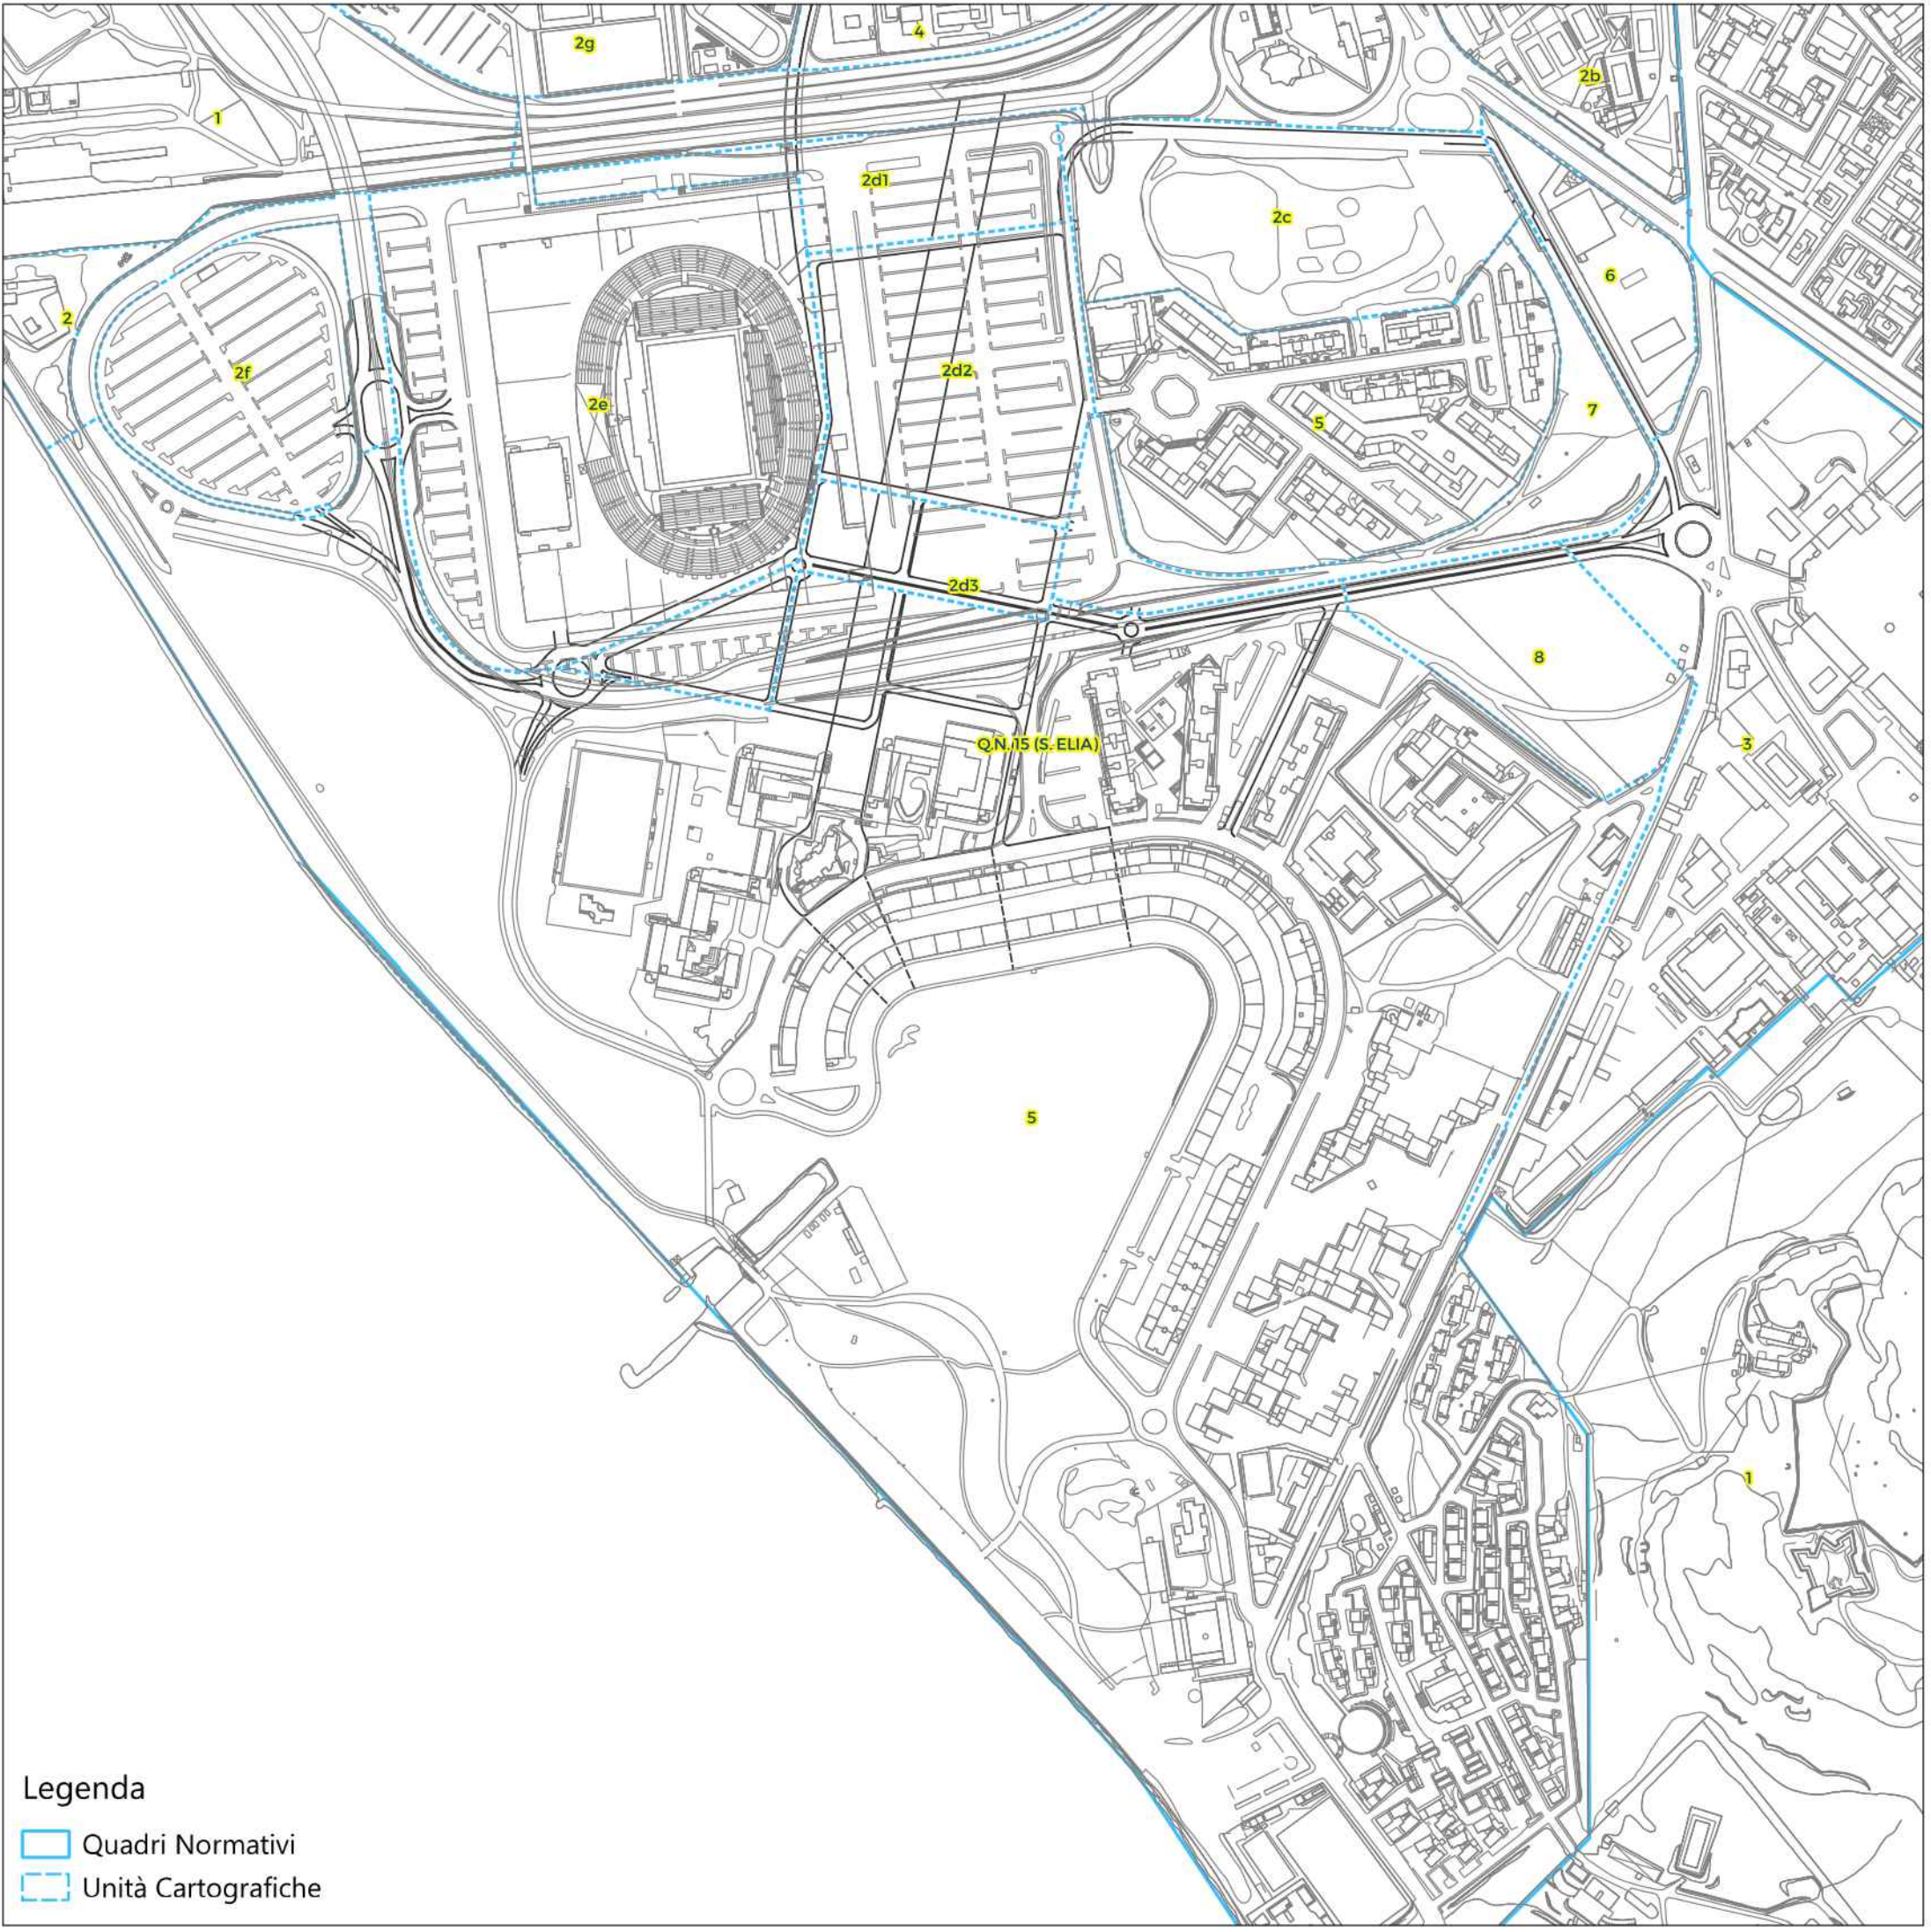

PUC MODIFICATO



PUC MODIFICATO



1 PLANIMETRIA GENERALE D'INQUADRAMENTO

1:2000

LEGENDA

Confine Unità minima funzionale

REV	DATA	DIS	CONT	OGGETTO	REVISIONE

COMUNE DI CAGLIARI

PROGETTO

Progetto studio per la progettazione, costruzione e gestione, in regime di concessione nel in condizioni di equilibrio economico-finanziario del nuovo stadio, ai sensi dell'articolo 1, comma 2 bis, lettera b) della legge n. 44 del 28/2/1997 (Decreto Legislativo 44/1997).

PROFONTE

Comune di Cagliari

Responsabile studio: Progetto Nuovo Stadio Sant'Elia

Responsabile Ufficio di Progettazione

Ing. Daniele Olla

Progetto studio per la progettazione, costruzione e gestione, in regime di concessione nel in condizioni di equilibrio economico-finanziario del nuovo stadio, ai sensi dell'articolo 1, comma 2 bis, lettera b) della legge n. 44 del 28/2/1997 (Decreto Legislativo 44/1997).

PROFONTE

Comune di Cagliari

Responsabile studio: Progetto Nuovo Stadio Sant'Elia

Responsabile Ufficio di Progettazione

Ing. Daniele Olla

TEAM DI PROGETTAZIONE

progettazione urbanistica

IDEAS

TRACTEBEL

GOSTI

progettazione architettonica

MANICA

progettazione ingegneristica

RAM

progettazione ambientale

DSB

progettazione paesaggistica

DSB

FASE PROGETTUALE

PROGETTO DEFINITIVO

TITOLO DESCRIZIONE

INQUADRAMENTO URBANISTICO E PLANIMETRIA GENERALE

DISegnato DA

JAG

CONTROLLATO DA

MHC

DATA

14/06/2024

SCALA

SCALA 1:2000/5000

COMMESSA	FASE	EMISORE	LIVELLO	DISCIPLINA	TIPO	PROGRESSIVO	REVISIONE
3053	D	CMR	X	ARQ	PL	001	04