




1 PLANIMETRIA - SUPERFICI PERMEABILI - IMPERMEABILI
1 : 1000

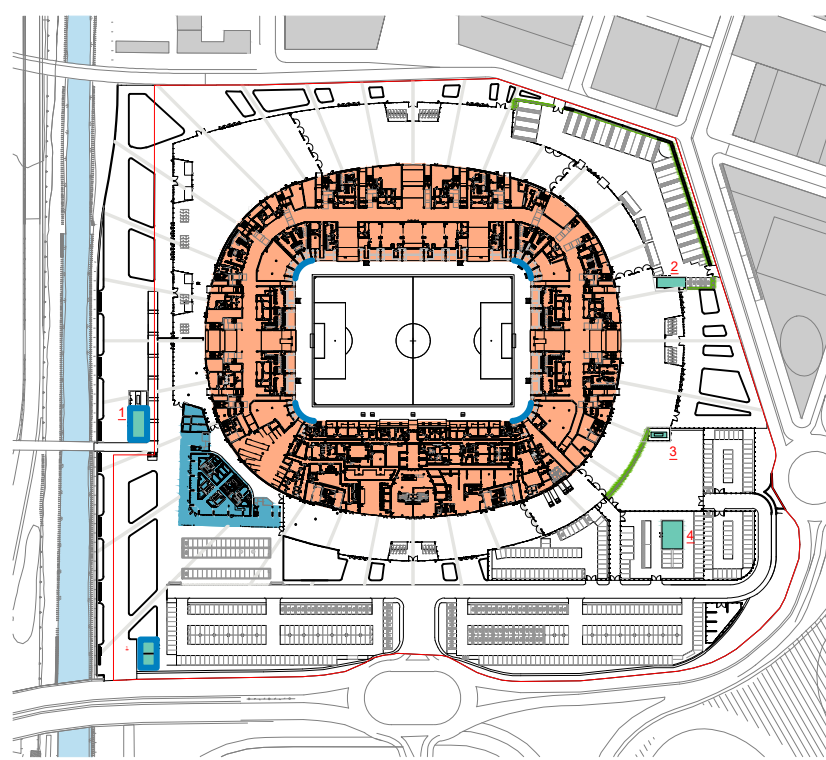


KEYPLAN

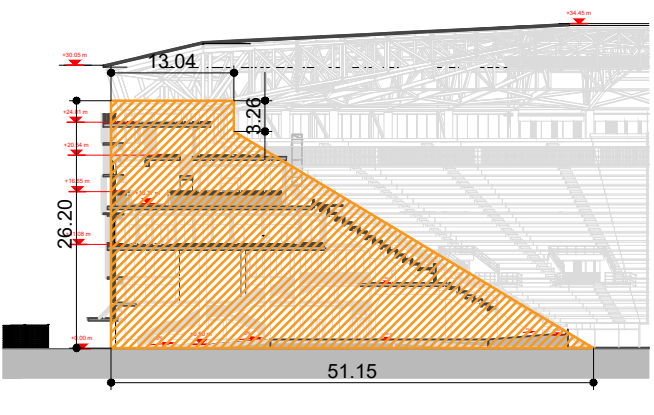


4.1 Dimostrazioni Volume sezione tribune A-A'

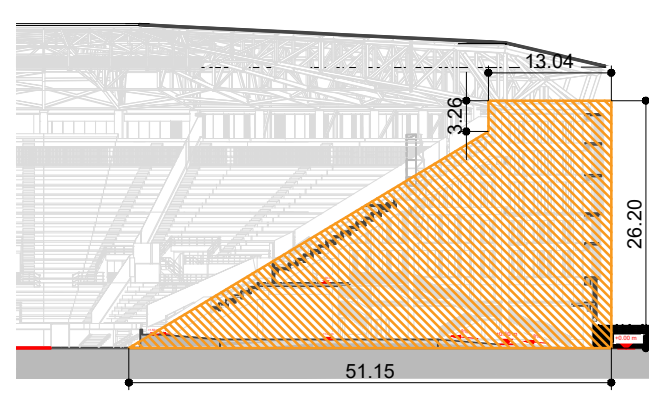


4.2 Dimostrazioni Volume sezione tribune B-B'

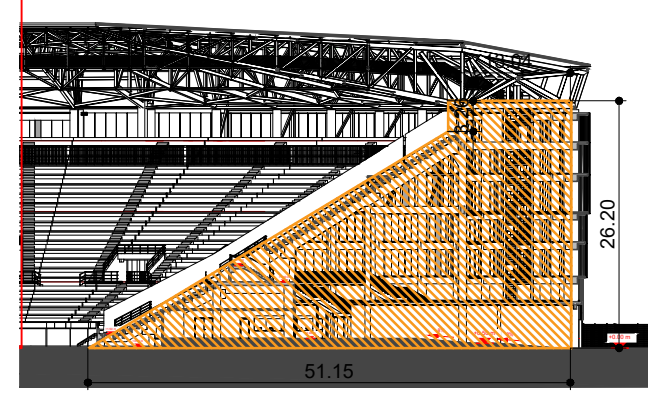


4.3 Dimostrazioni Volume sezione tribune C-C'

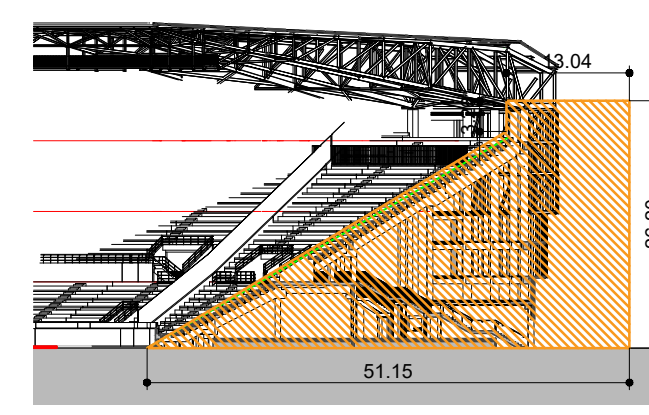


4.4 Dimostrazioni Volume sezione tribune D-D'

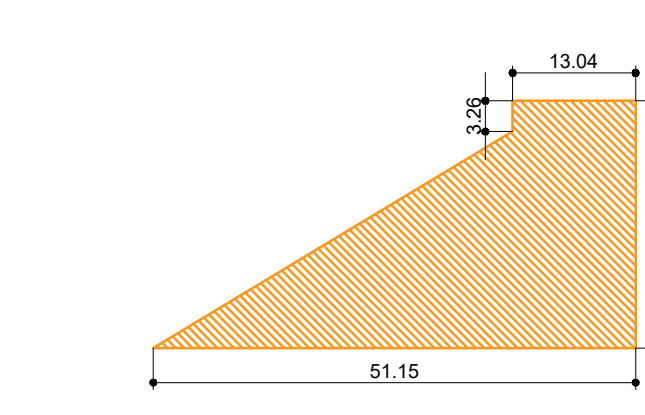


4.5 Dimostrazioni Volume sezione tribune

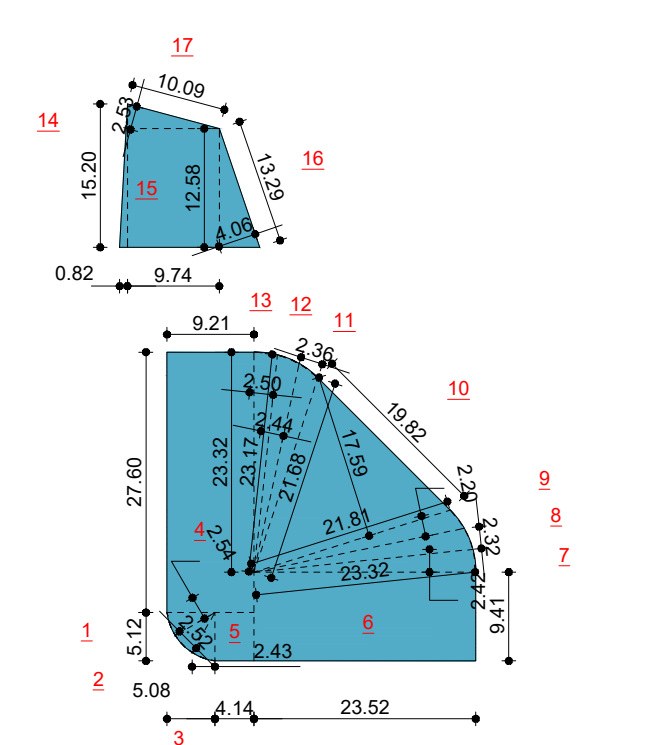


PIANO TERRA

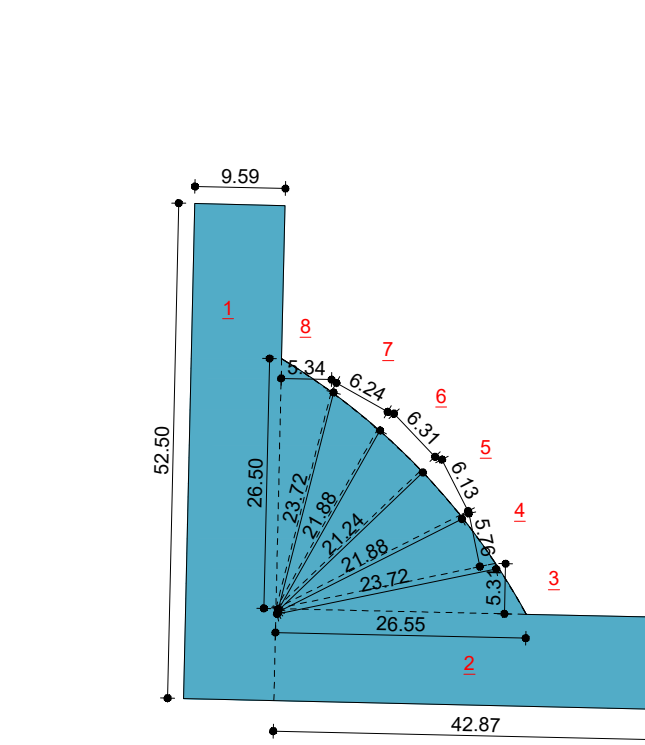


PIANO PRIMO, SECONDO E TERZO

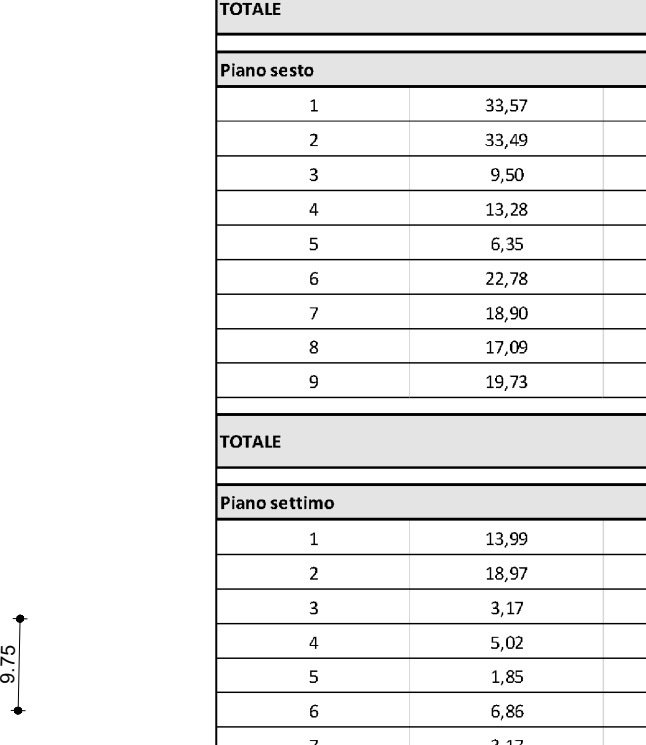


PIANO QUARTO E QUINTO

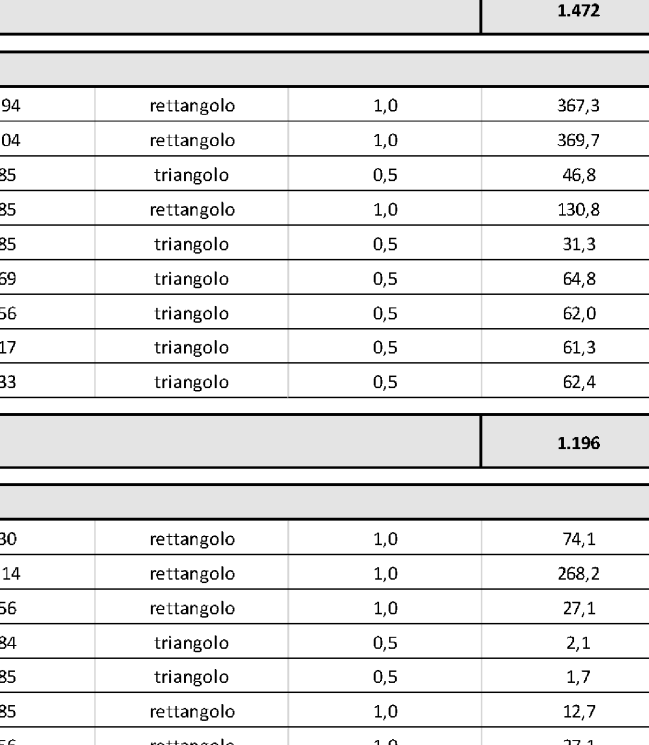


PIANO SESTO

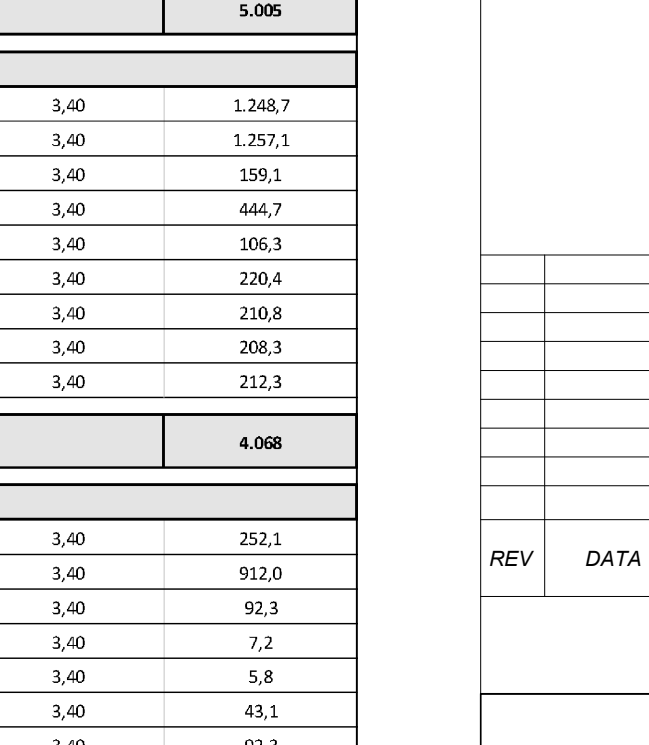


PIANO SETTIMO

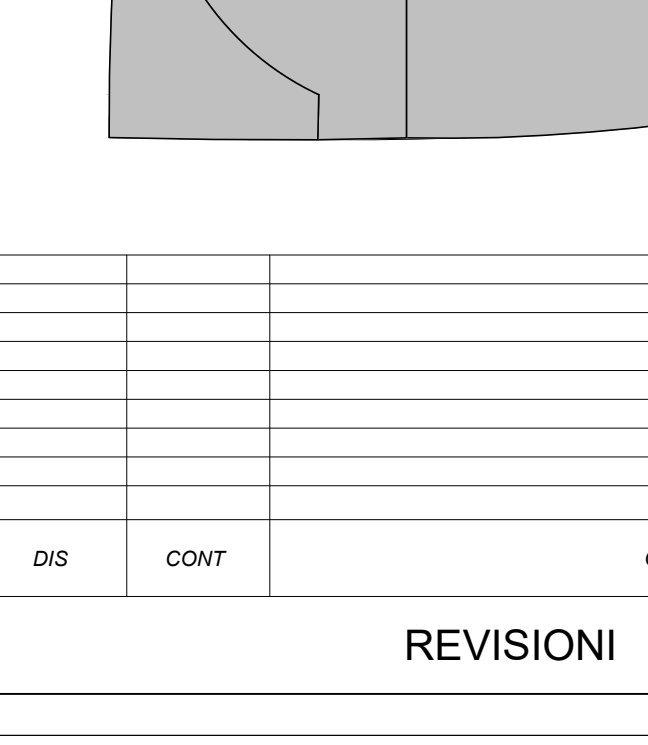


PIANO OTTAVO

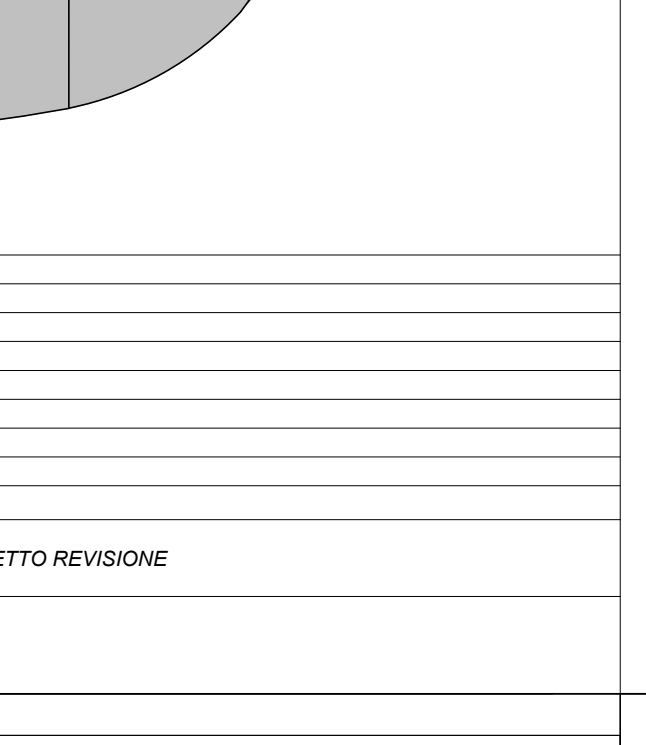


PIANO NONO

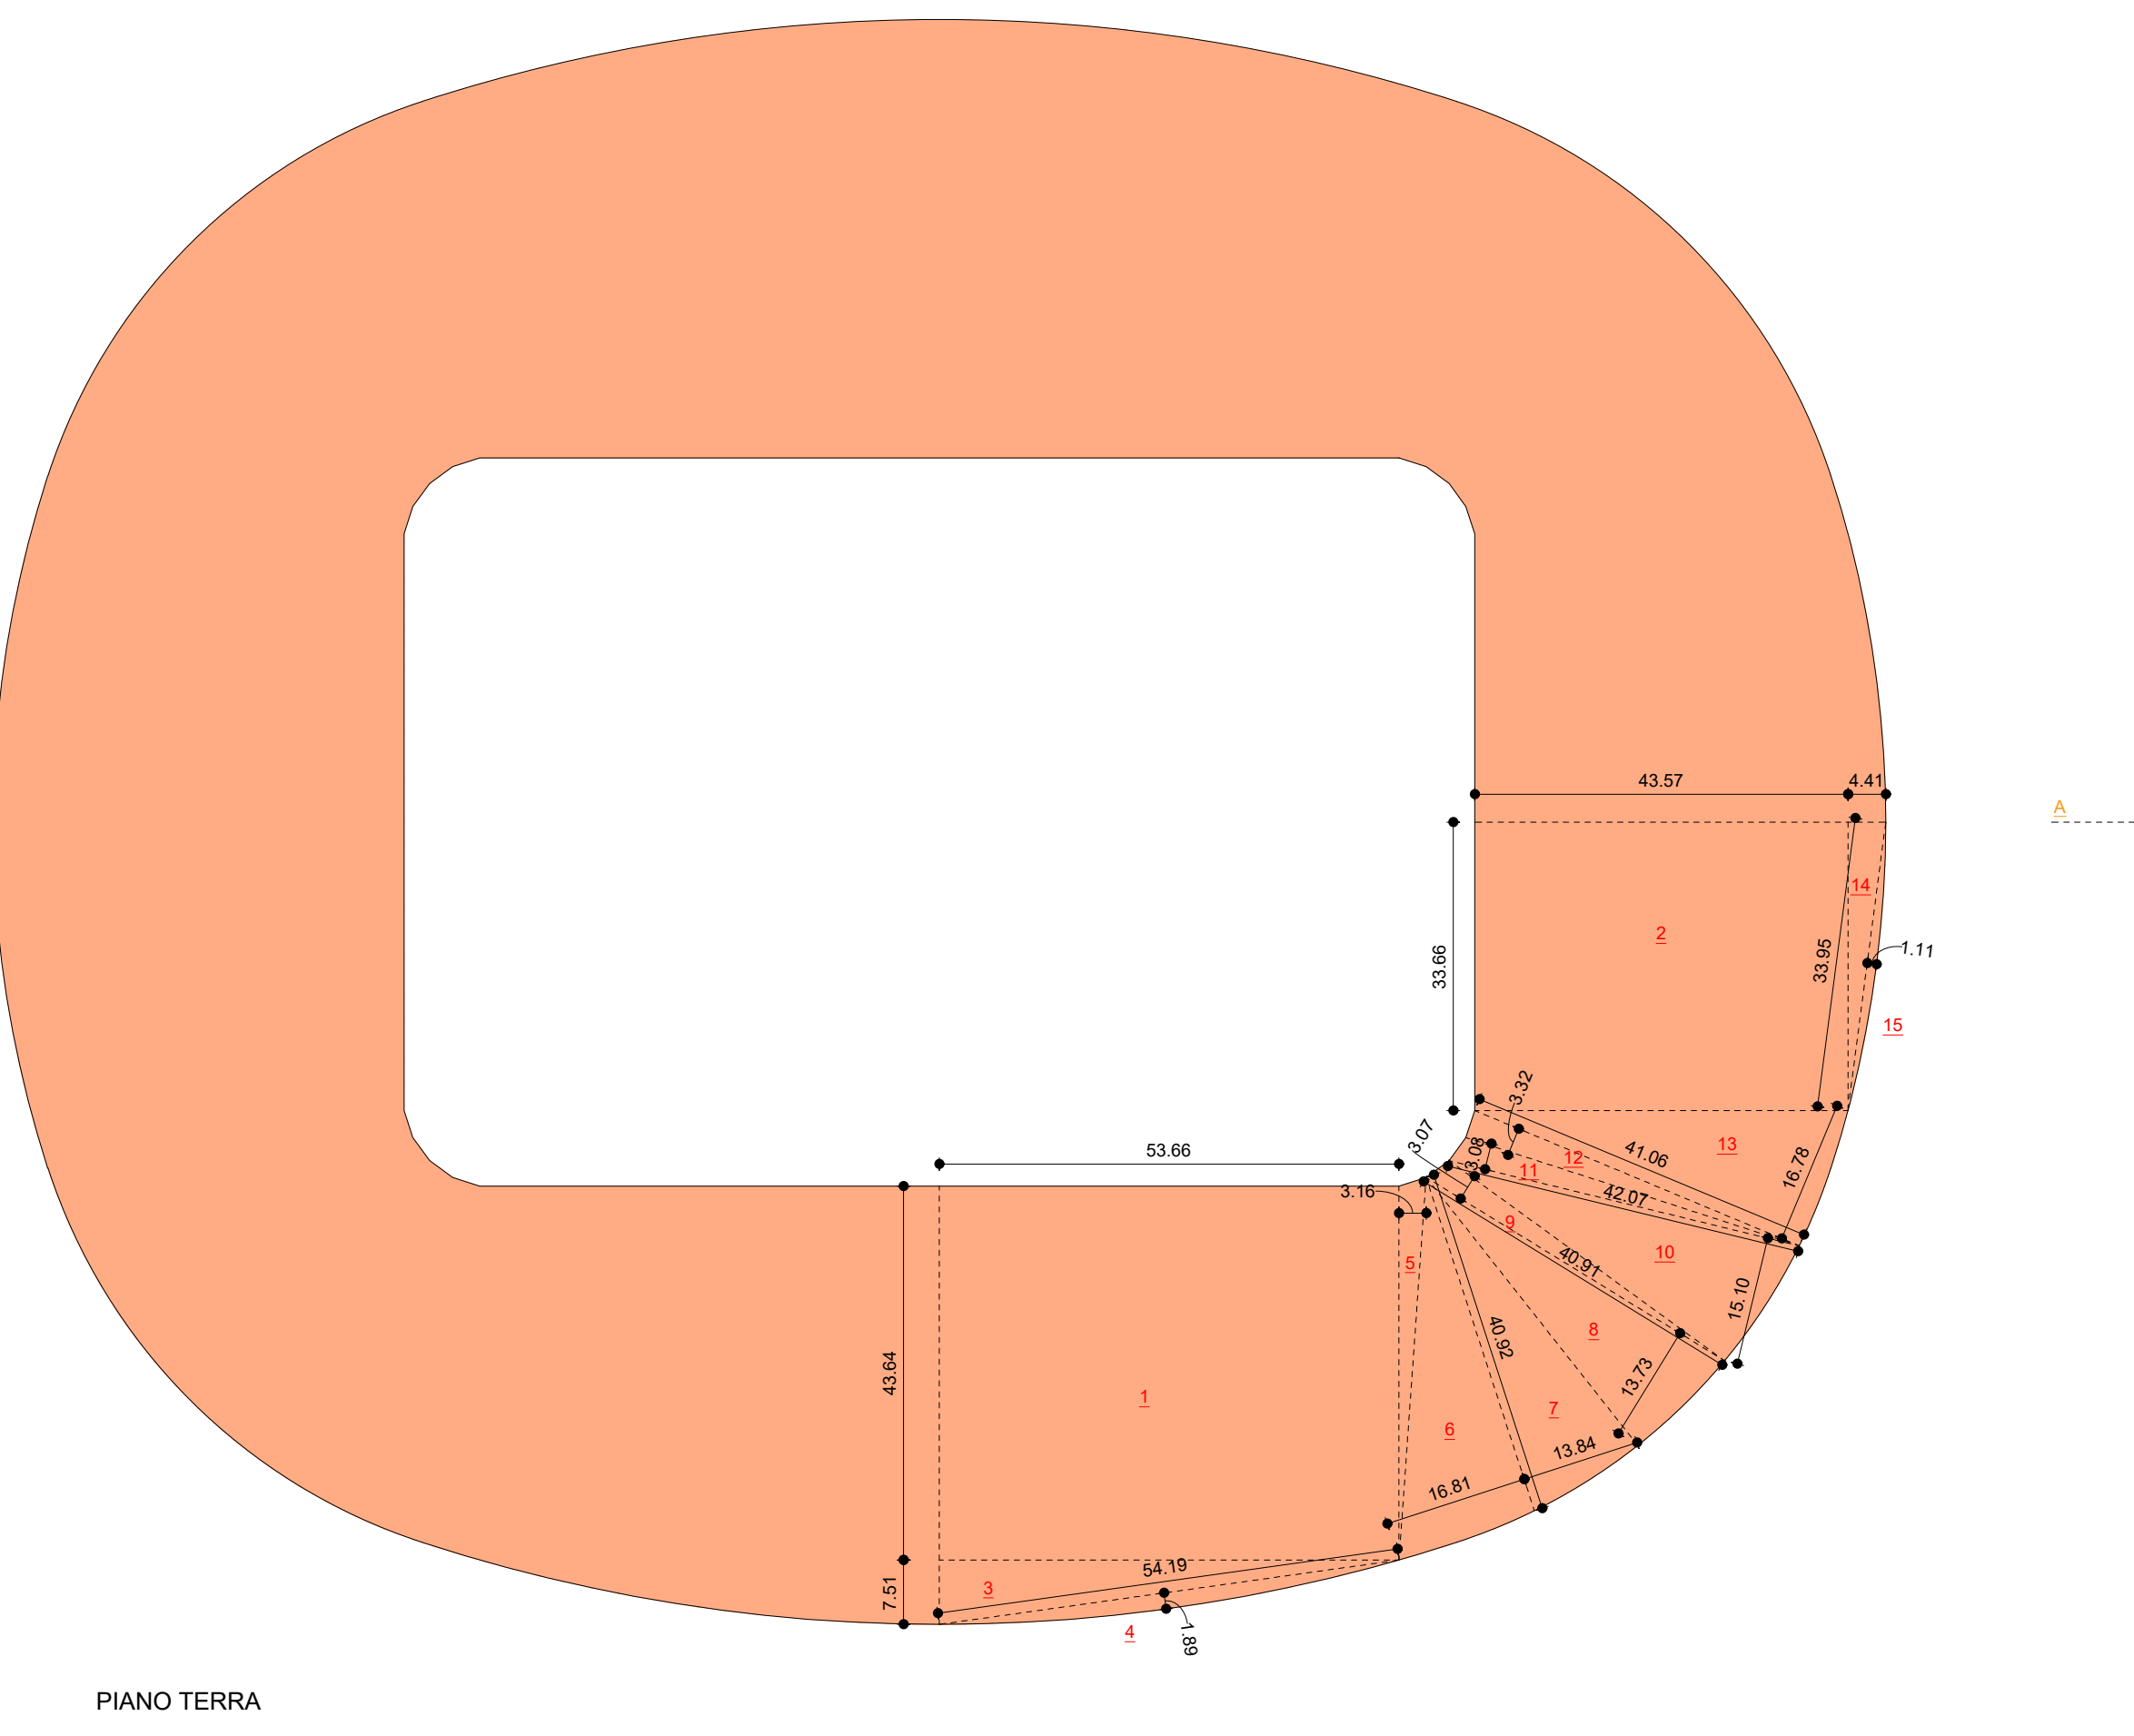


PIANO TERRA

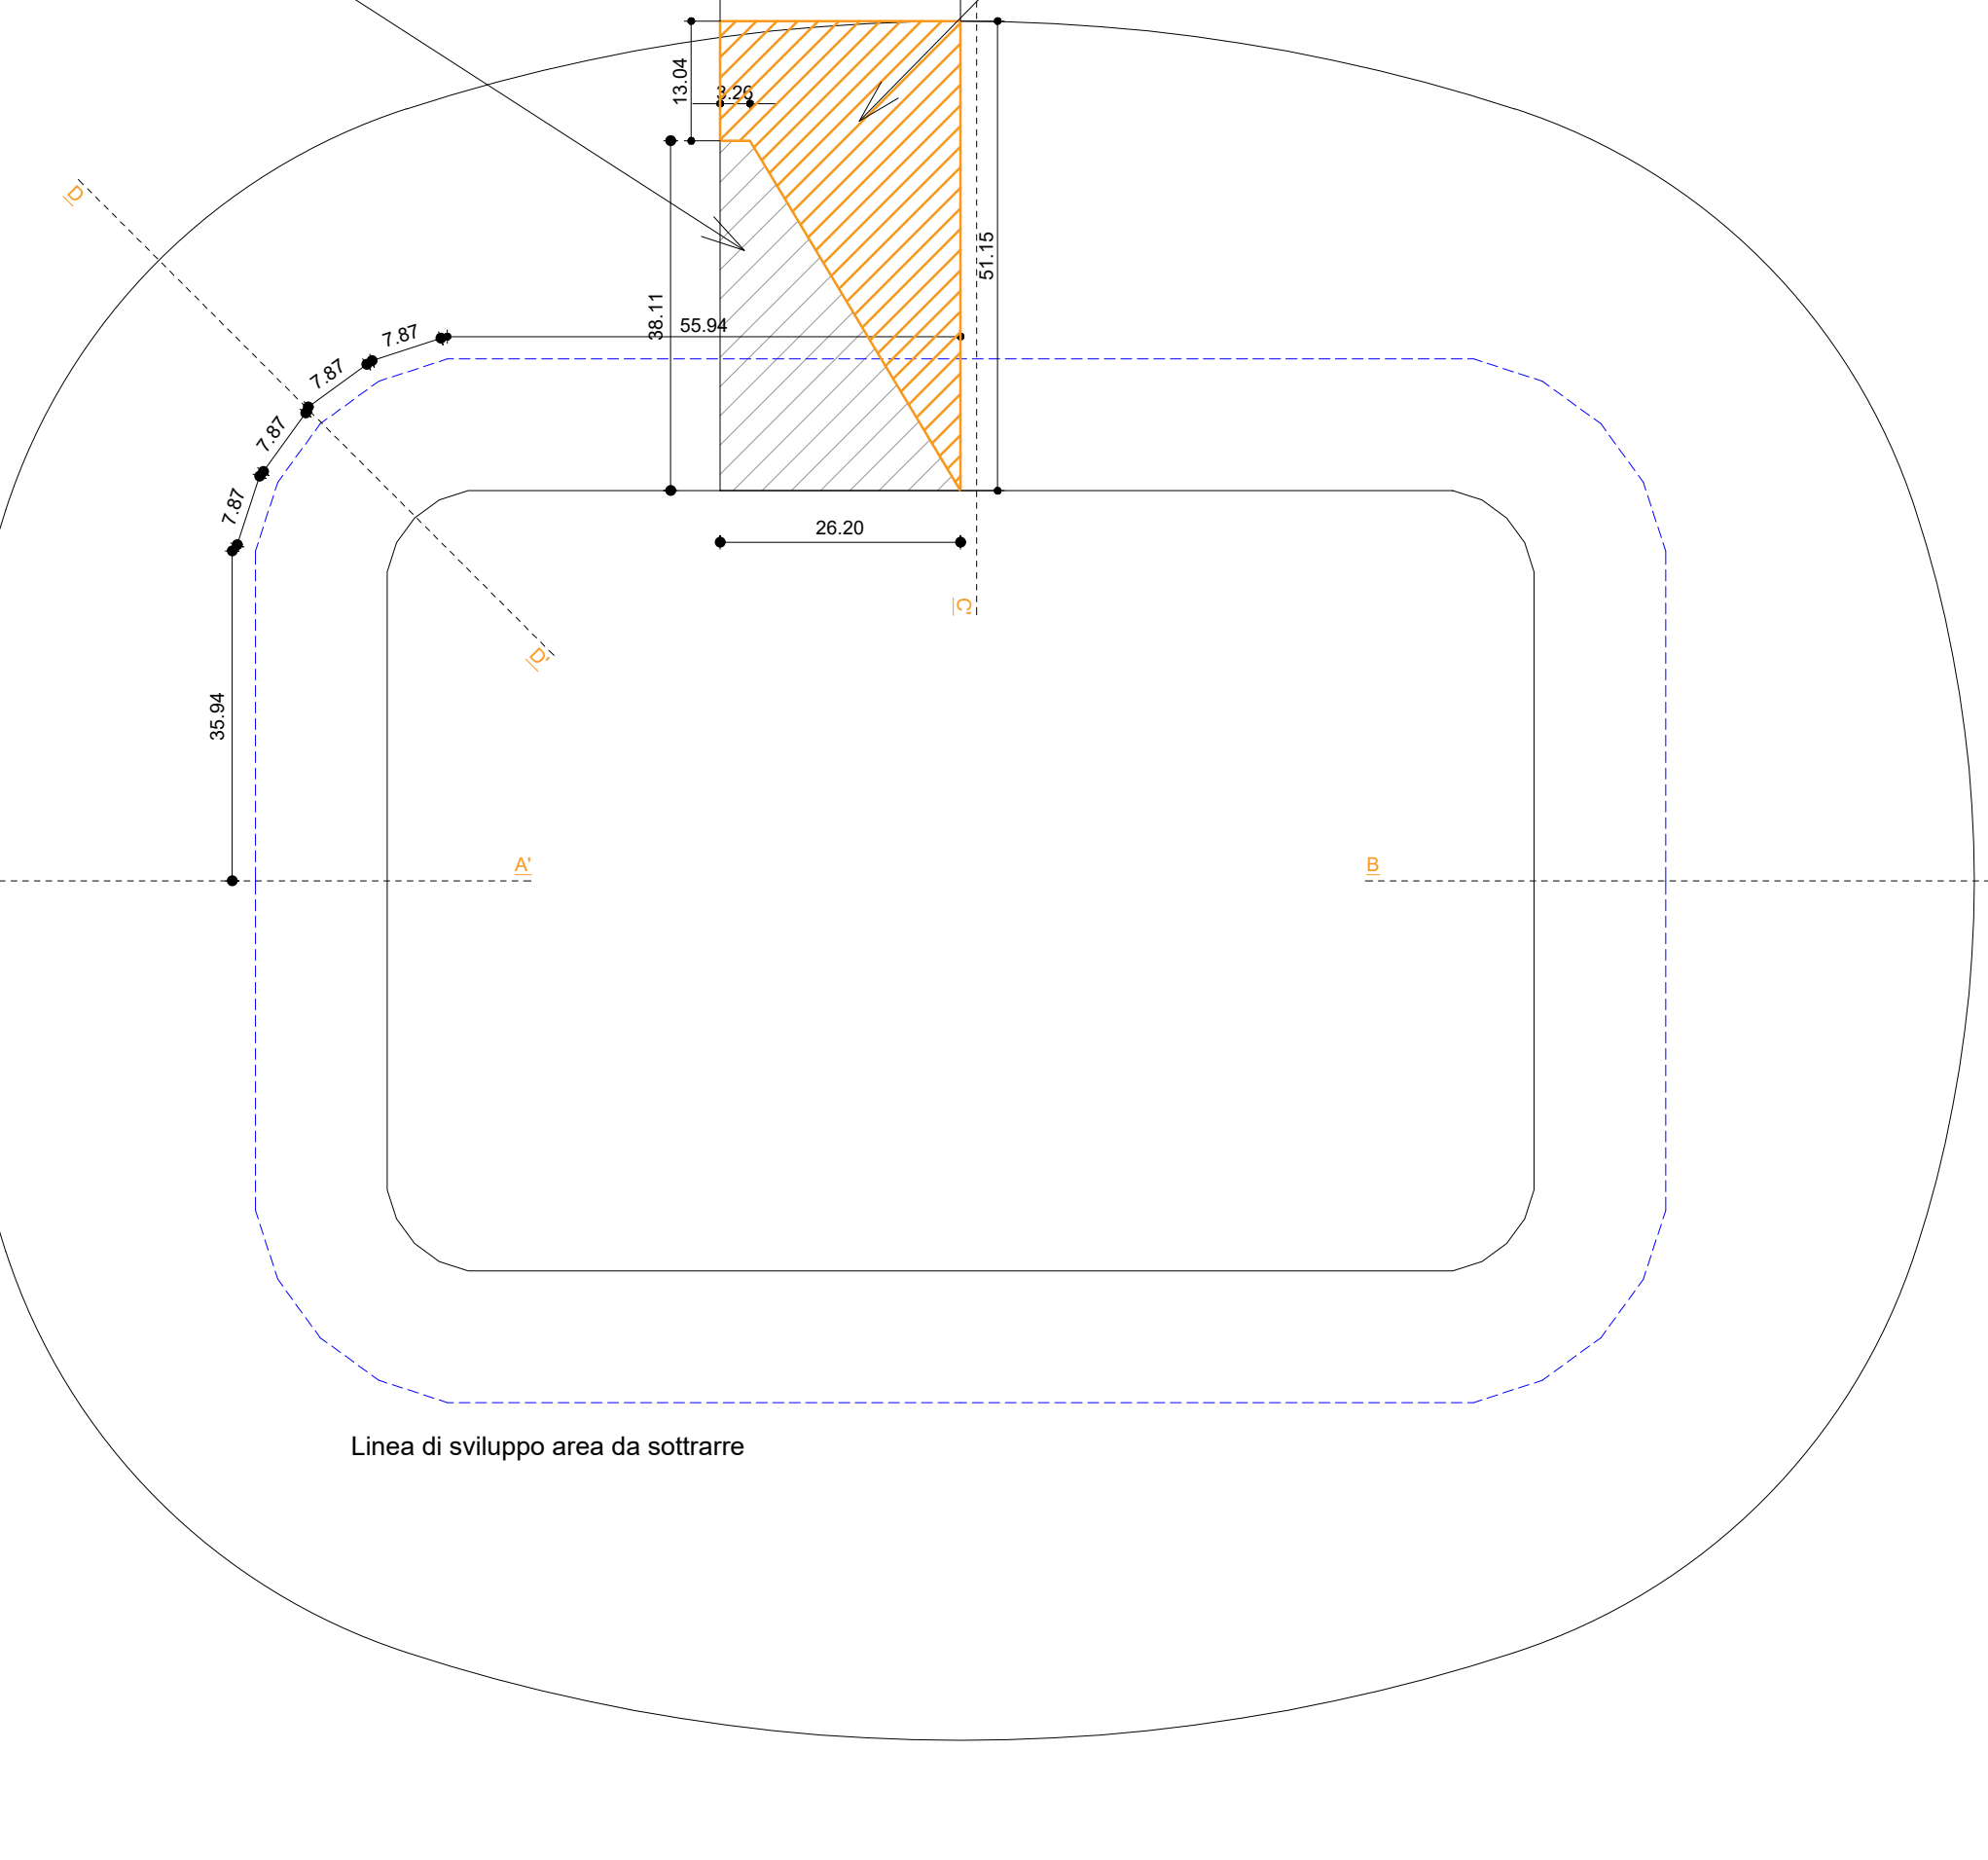


PIANO PRIMO, SECONDO E TERZO

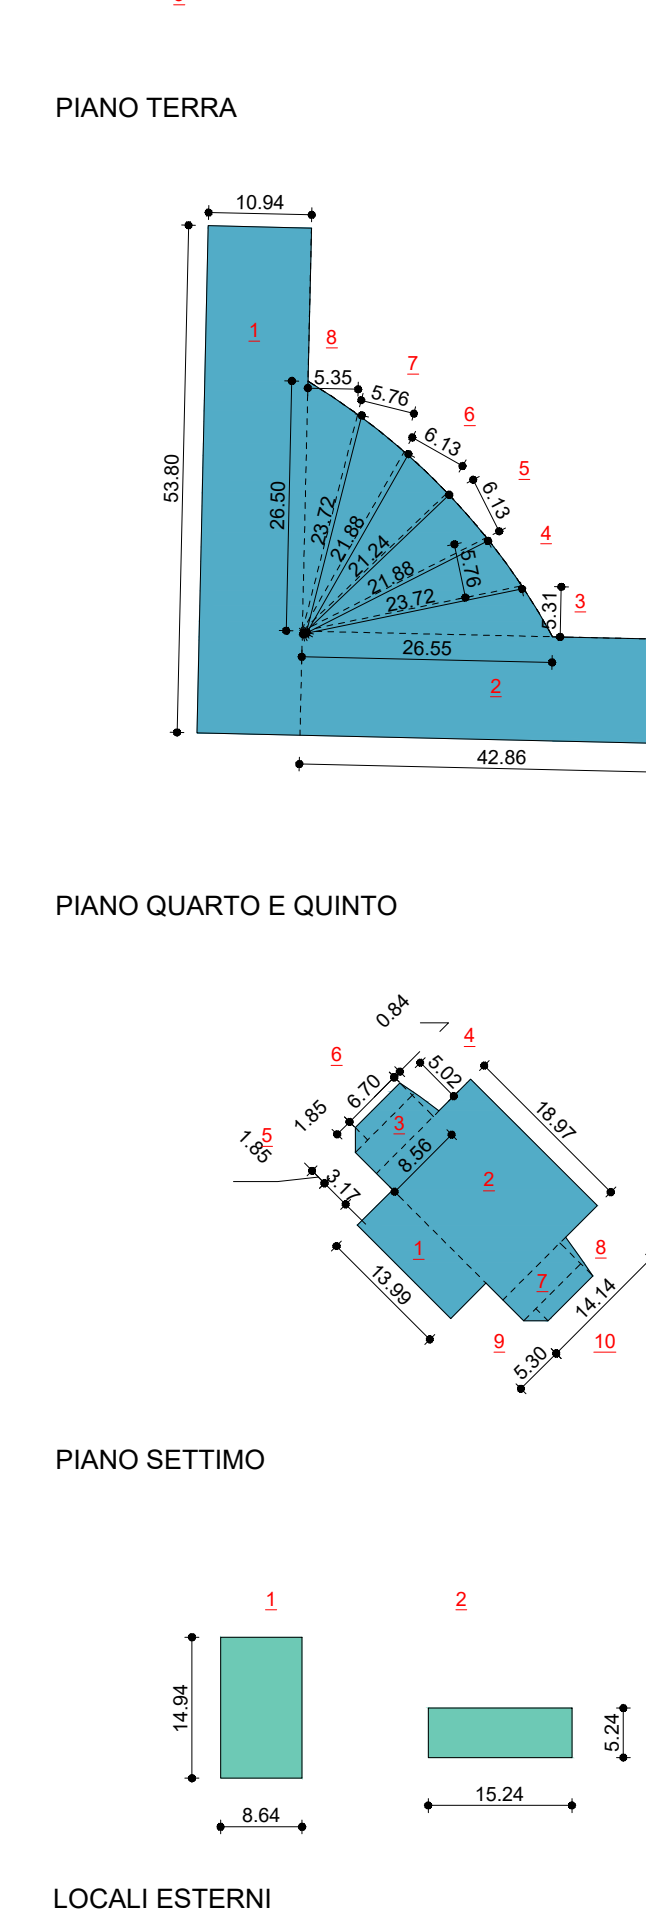


PIANO QUARTO E QUINTO

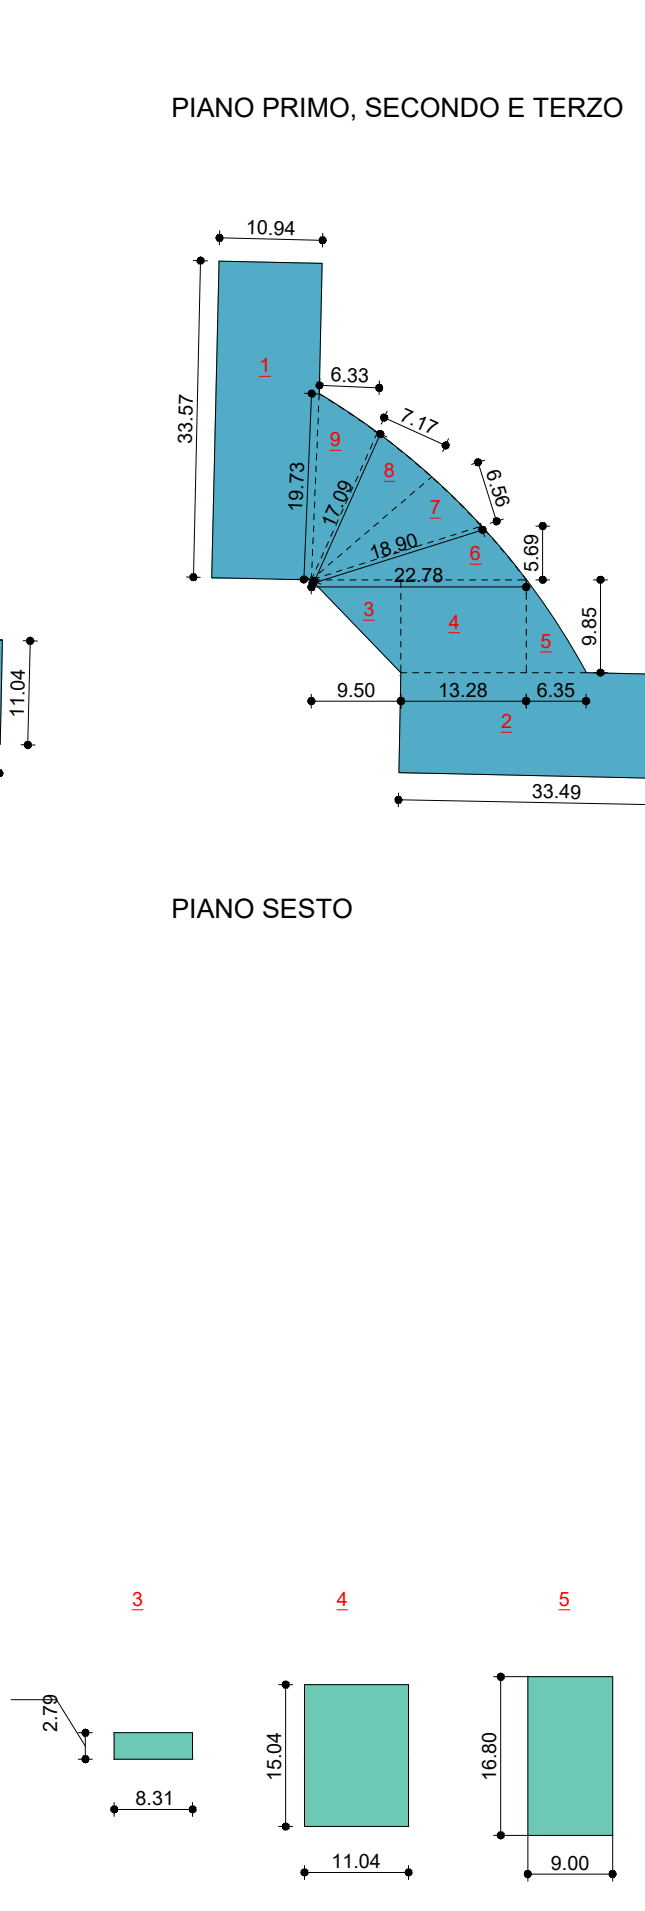


PIANO SESTO

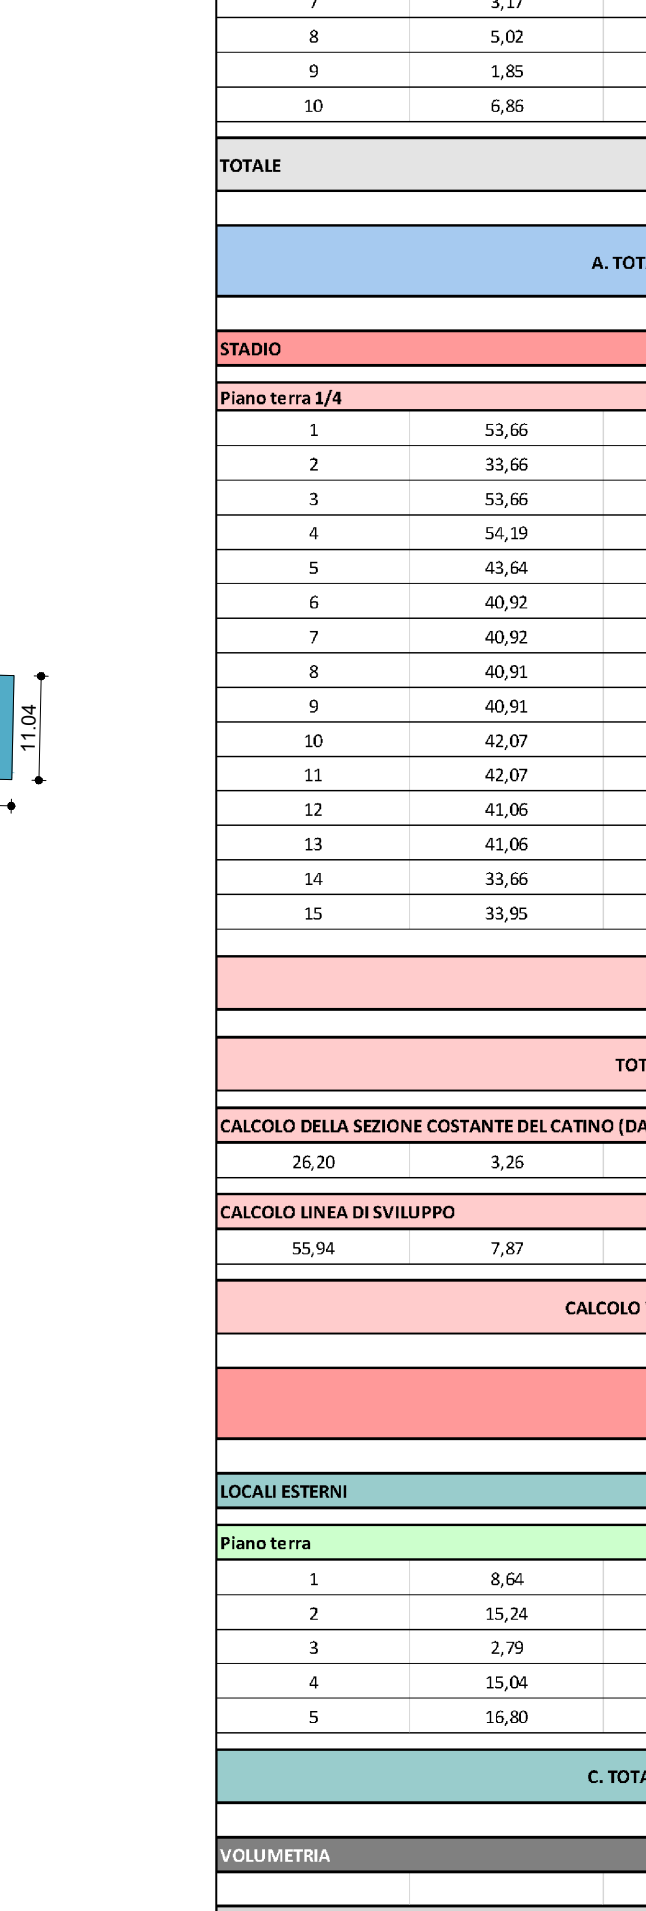

PIANO SETTIMO

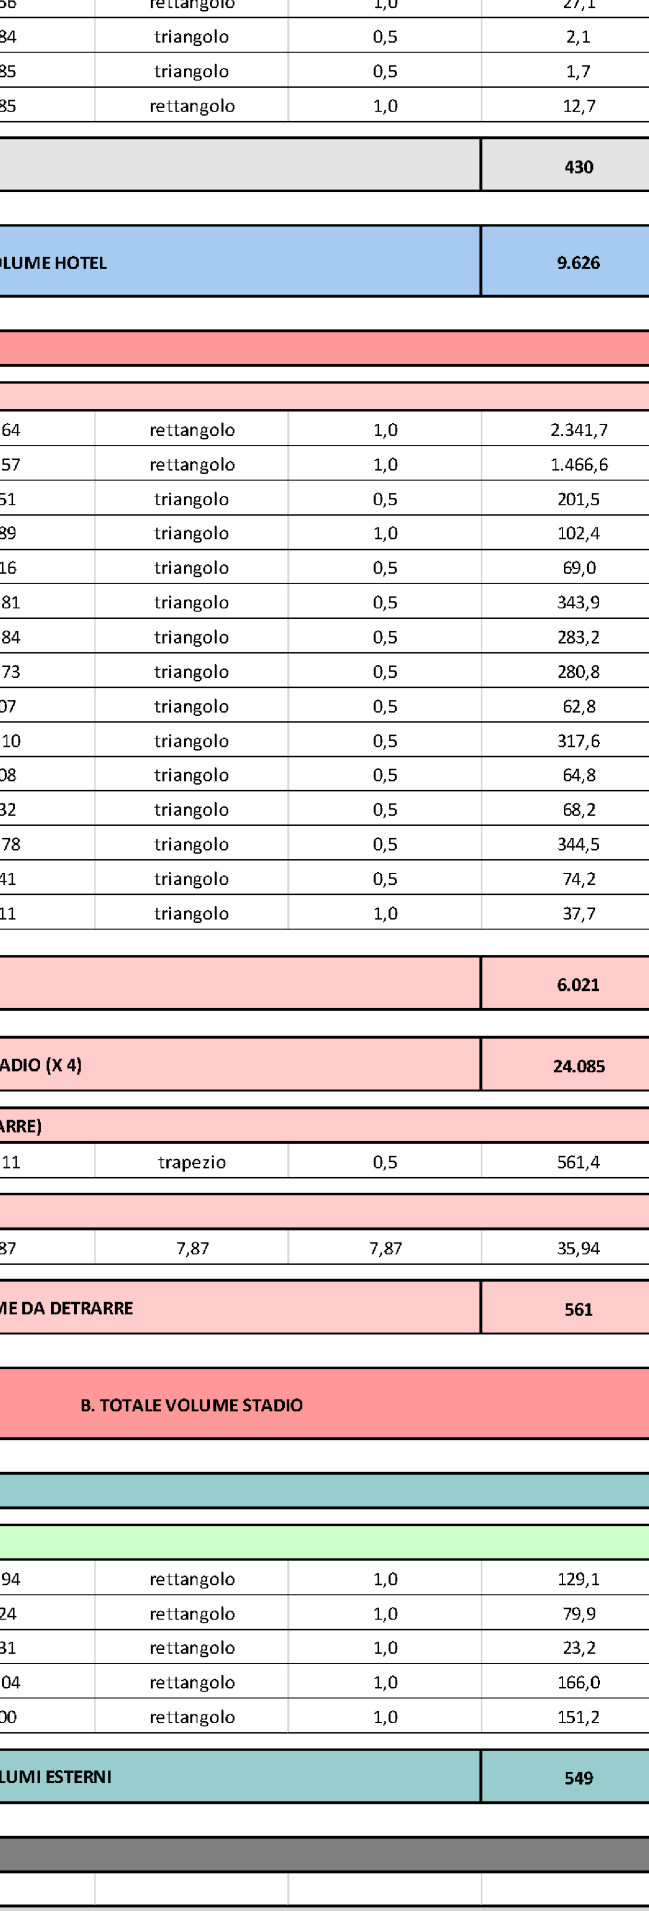

PIANO OTTAVO

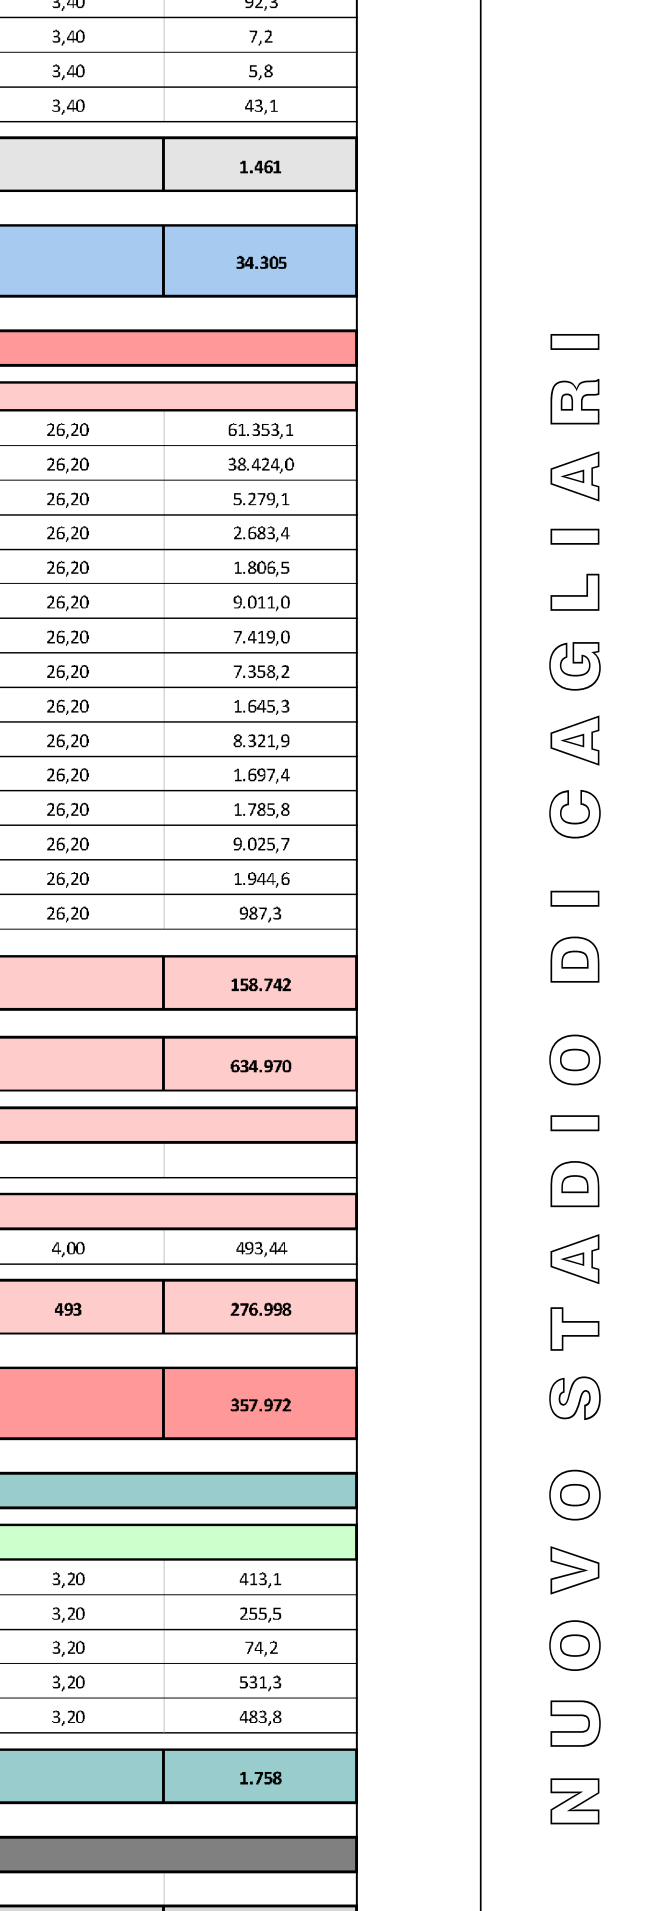

PIANO NONO



PIANO DECIMO



PIANO UNDICESIMO



PIANO DODICESIMO



PIANO TREDICESIMO




PIANO QUATTORDICESIMO




PIANO QUINDICESIMO




PIANO SEDICESIMO

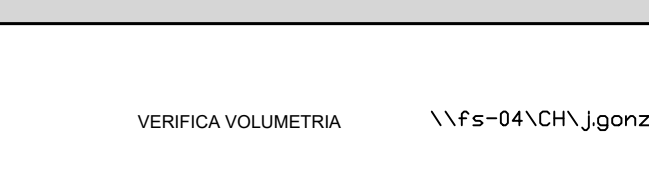


PIANO DEDICESIMO

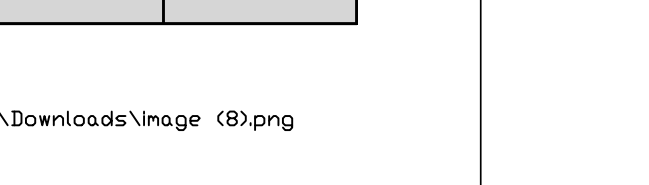

PIANO SEDECIRESIMO

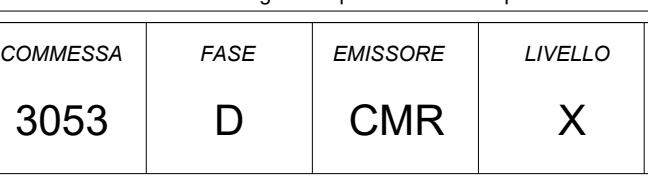

PIANO SEDECISETTESIMO

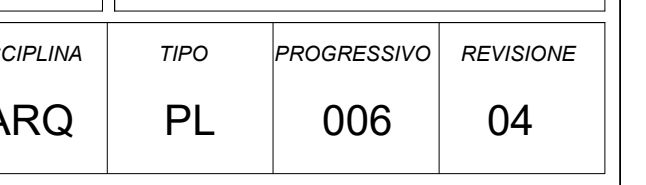

PIANO SEDECIOTTOESIMO

CALCOLO SUPERFICIE PERMEABILE - IMPERMEABILI	
NOME	SUPERFICIE (mq)
SUPERFICIE PERMEABILI	
01	498
02	42
03	351
04	120
05	589
06	49
07	98
08	195
09	53
10	53
11	10
12	100
13	544
14	112
15	1.509
16	134
17	25
18	125
19	22
20	19
21	19
22	31
23	49
24	37
25	55
26	255
27	100
28	563
29	413
30	324
31	69
32	69
33	70
34	73
35	74
36	76
37	311
38	606
39	43
40	120
41	332
42	79
43	60
44	105
45	130
TOTALE	
8.882	
SUPERFICIE IMPERMEABILI	
01, 01A, 02	95.827
RAPPORTO	
9%	

2 PLANIMETRIA DELLA VEGETAZIONE
1 : 2000

CALCOLO SUPERFICIE VOLUME						
NUMERO	BASE	ALTEZZA	FORMULA	COEFFICIENTE	AREA (mq)	ALTEZZA PIANO
HOTEL						
Piano terra						
1	5,08	2,54	triangolo	0,5	6,5	4,92
2	4,87	2,52	triangolo	0,5	6,1	4,92
3	5,12	2,43	triangolo	0,5	6,2	4,92
4	27,80	9,25	rettangolo	1,0	256,2	4,92
5	4,14	5,12	rettangolo	1,0	21,2	4,92
6	23,52	9,45	rettangolo	1,0	221,3	4,92
7	23,52	2,42	triangolo	0,5	28,5	4,92
8	23,52	2,32	triangolo	0,5	27,1	4,92
9	21,81	2,30	triangolo	0,5	24,0	4,92
10	21,81	17,98	triangolo	0,5	191,8	4,92
11	23,58	2,36	triangolo	0,5	25,6	4,92
12	23,17	2,44	triangolo	0,5	28,3	4,92
13	23,32	2,46	triangolo	0,5	28,7	4,92
14	15,30	6,00	triangolo	0,5	45,7	4,92
15	9,74	12,58	rettangolo	1,0	122,5	4,92
16	15,29	4,90	triangolo	0,5	37,0	4,92
17	30,09	2,53	triangolo	0,5	32,8	4,92
TOTALE					1.058	5.389
Piano primo, secondo e terzo						
1	52,30	9,59	rettangolo	1,0	505,5	3,40
2	42,87	9,75	rettangolo	1,0	418,0	3,40
3	26,35	5,51	triangolo	0,5	70,5	3,40
4	23,72	5,76	triangolo	0,5	68,3	3,40
5	23,88	6,13	triangolo	0,5	67,1	3,40
6	21,24	6,13	triangolo	0,5	67,0	3,40
7	23,72	6,24	triangolo	0,5	74,0	3,40
8	26,52	5,35	triangolo	0,5	70,9	3,40
TOTALE					1.339	4.353
Piano quarto e quinto						
1	53,30	10,96	rettangolo	1,0	586,5	3,40
2	42,86	11,04	rettangolo	1,0	473,2	3,40
3	26,35	5,51	triangolo	0,5	70,5	3,40
4	23,72	5,76	triangolo	0,5	68,3	3,40
5	23,88	6,13	triangolo	0,5	67,1	3,40
6	21,24	6,13	triangolo	0,5	67,0	3,40
7	23,72	6,24	triangolo	0,5	74,0	3,40
8	26,52	5,35	triangolo	0,5	70,9	3,40
TOTALE					1.472	5.090
Piano sesto						
1	33,37	10,96	rettangolo	1,0	367,3	3,40
2	33,49	11,04	rettangolo	1,0	369,7	3,40
3	9,50	9,85	triangolo	0,5	46,8	3,40
4	13,38	9,85	triangolo	1,0	130,8	3,40
5	6,35	9,85	triangolo	0,5	31,3	3,40
6	22,38	9,85	triangolo	0,5	64,8	3,40
7	35,90	9,56	triangolo	0,5	62,0	3,40
8	17,89	7,17	triangolo	0,5	64,3	3,40
9	35,73	6,33	triangolo	0,5	62,4	3,40
TOTALE					1.396	4.058
Piano settimo						
1	33,37	10,96	rettangolo	1,0	367,3	3,40
2	33,49	11,04	rettangolo	1,0	369,7	3,40
3	9,50	9,85	triangolo	0,5	46,8	3,40
4	13,38	9,85	triangolo	1,0	130,8	3,40
5	6,35	9,85	triangolo	0,5	31,3	3,40
6	22,38	9,85	triangolo	0,5	64,8	3,40
7	35,90	9,56	triangolo	0,5	62,0	3,40
8	17,89	7,17	triangolo	0,5	64,3	3,40
9	35,73	6,33	triangolo	0,5	62,4	3,40
TOTALE					1.402	4.058
Piano ottavo						
1	33,37	10,96	rettangolo	1,0	367,3	3,40
2	33,49	11,04	rettangolo	1,0	369,7	3,40
3	9,50	9,85	triangolo	0,5	46,8	3,40
4	13,38	9,85	triangolo	1,0	130,8	3,40
5	6,35	9,85	triangolo	0,5	31,3	3,40
6	22,38	9,85	triangolo	0,5	64,8	3,40
7	35,90	9,56	triangolo	0,5	62,0	3,40
8	17,89	7,17	triangolo	0,5	64,3	3,40
9	35,73	6,33	triangolo	0,5	62,4	3,40
TOTALE					1.402	4.058
Piano undicesimo						
1	33,37	10,96	rettangolo	1,0	367,3	3,40
2	33,49	11,04	rettangolo	1,0	369,7	3,40
3	9,50	9,85	triangolo	0,5	46,8	3,40
4	13,38	9,85	triangolo	1,0	130,8	3,40
5	6,35	9,85	triangolo	0,5	31,3	3,40
6	22,38	9,85	triangolo	0,5	64,8	3,40
7	35,90	9,56	triangolo	0,5	62,0	3,40
8	17,89	7,17	triangolo	0,5	64,3	3,40
9	35,73	6,33	triangolo	0,5	62,4	3,40
TOTALE					1.402	4.058
Piano dieci						
1	33,37	10,96	rettangolo	1,0	367,3	3,40
2	33,49	11,04	rettangolo	1,0	369,7	3,40
3	9,50	9,85	triangolo	0,5	46,8	3,40
4	13,38	9,85	triangolo	1,0	130,8	3,40
5	6,35	9,85	triangolo	0,5	31,3	3,40
6	22,38	9,85	triangolo	0,5	64,8	3,40
7	35,90	9,56	triangolo	0,5	62,0	3,40
8	17,89	7,17	triangolo	0,5	64,3	3,40
9	35,73	6,33	triangolo	0,5	62,4	3,40
TOTALE					1.402	4.058
Piano noviesimo						
1	33,37	10,96	rettangolo	1,0	367,3	3,40
2	33,49	11,04	rettangolo	1,0	369,7	3,40
3	9,50	9,85	triangolo	0,5	46,8	3,40
4	13,38	9,85	triangolo	1,0	130,8	3,40
5	6,35	9,85	triangolo	0,5	31,3	3,40
6	22,38	9,85	triangolo	0,5	64,8	3,40
7	35,90	9,56	triangolo	0,5	62,0	3,40
8	17,89	7,17	triangolo	0,5	64,3	3,40
9	35,73	6,33	triangolo	0,5	62,4	3,40
TOTALE					1.402	4.058
Piano novantesimo						
1	33,37	10,96	rettangolo	1,0	367,3	3,40
2	33,49	11,04	rettangolo	1,0	369,7	3,40
3	9,50	9,85	triangolo	0,5	46,8	3,40
4	13,38	9,85	triangolo	1,0	130,8	3,40
5	6,35	9,85	triangolo	0,5	31,3	3,40
6	22,38	9,85	triangolo	0,5	64,8	3,40
7	35,90	9,56	triangolo	0,5	62,0	3,40
8	17,89	7,17	triangolo	0,5	64,3	3,40
9	35,73	6,33	triangolo	0,5	62,4	3,40
TOTALE					1.402	4.058
Piano novantunesimo						
1	33,37	10,96	rettangolo	1,0	367,3	3,40
2	33,49	11,04	rettangolo	1,0	369,7	3,40
3	9,50	9,85	triangolo	0,5	46,8	3,40
4	13,38	9,85	triangolo	1,0	130,8	3,40
5	6,35	9,85	triangolo	0,5	31,3	3,40
6	22,38	9,85	triangolo	0,5	64,8	3,40
7	35,90	9,56	triangolo	0,5	62,0	3,40
8	17,89	7,17	triangolo	0,5	64,3	3,40
9	35,73	6,33	triangolo	0,5	62,4	3,40
TOTALE					1.402	4.058
Piano novantaduesimo						
1	33,37	10,96	rettangolo	1,0	367,3	3,40
2	33,49	11,04	rettangolo	1,0	369,7	3,40
3	9,50	9,85	triangolo	0,5	46,8	3,40
4	13,38	9,85	triangolo	1,0	130,8	3,40
5	6,35	9,85	triangolo	0,5	31,3	3,40
6	22,38	9,85	triangolo	0,5	64,8	3,40
7	35,90	9,56	triangolo	0,5	62,0	3,40
8	17,89	7,17	triangolo	0,5	64,3	3,40
9	35,73	6,33	triangolo	0,5	62,4	3,40
TOTALE					1.402	4.058
Piano novantatreesimo						
1	33,37	10,96	rettangolo	1,0	367,3	3,40
2	33,49	11,04	rettangolo	1,0	369,7	3,40
3	9,50	9,85	triangolo	0,5	46,8	3,40
4	13,38	9,85	triangolo	1,0	130,8	3,40
5	6,35	9,85	triangolo	0,5	31,3	3,40
6	22,38	9,85	triangolo	0,5	64,8	3,40
7	35,90	9,56	triangolo	0,5	62,0	3,40
8	17,89	7,17	triangolo	0,5	64,3	3,40
9	35,73	6,33	triangolo	0,5	62,4	3,40
TOTALE					1.402	4.058
Piano novantaquattresimo						
1	33,37	10,96	rettangolo	1,0	367,3	3,40
2	33,49	11,04	rettangolo	1,0	369,7	3,40
3	9,50	9,85	triangolo	0,5	46,8	3,40
4	13,38	9,85	triangolo	1,0	130,8	3,40
5	6,35	9,85	triangolo	0,5	31,3	3,40
6	22,38	9,85	triangolo	0,5	64,8	3,40
7	35,90	9,56	triangolo	0,5	62,0	3,40
8	17,89	7,17	triangolo	0,5	64,3	3,40
9	35,73	6,33	triangolo	0,5	62,4	3,40
TOTALE					1.402	4.058
Piano novantacinquesimo						
1	33,37	10,96	rettangolo	1,0	367,3	3,40
2	33,49	11,04	rettangolo	1,0	369,7	3,40
3	9,50	9,85	triangolo	0,5	46,8	3,40
4	13,38	9,85	triangolo	1,0	130,8	3,40
5	6,35	9,85	triangolo	0,5	31,3	3,40
6	22,38	9,85	triangolo	0,5	64,8	3,40
7	35,90	9,56	triangolo	0,5	62,0	3,40
8	17,89	7,17	triangolo	0,5	64,3	3,40
9	35,73	6,33	triangolo	0,5	62,4	3,40
TOTALE					1.402	4.058
Piano novantaseiesimo						
1	33,37	10,96	rettangolo	1,0	367,3	3,40
2	33,49	11,04	rettangolo	1,0	369,7	3,40
3	9,50	9,85	triangolo	0,5	46,8	3,40
4	13,38	9,85	triangolo	1,0	130,8	3,40
5	6,35	9,85	triangolo	0,5	31,3	3,40
6	22,38	9,85	triangolo	0,5	64,8	3,40
7	35,90	9,56	triangolo	0,5	62,0	3,40
8	17,89	7,17	triangolo	0,5	64,3	3,40
9	35,73	6,33	triangolo	0,5	62,4	3,40
TOTALE					1.402	4.058
Piano novantasettesimo						
1	33,37	10,96	rettangolo	1,0	367,3	3,40
2	33,49	11,04	rettangolo	1,0	369,7	3,40
3	9,50	9,85	triangolo	0,5	46,8	3,40
4	13,38	9,85	triangolo	1,0	130,8	3,40
5	6,35	9,85	triangolo	0,5	31,3	3,40
6	22,38	9,85	triangolo	0,5	64,8	3,40
7	35,90	9,56	triangolo	0,5	62,0	3,40
8	17,89	7,17	triangolo	0,5	64,3	3,40
9	35,73	6,33	triangolo	0,5	62,4	3,40
TOTALE					1.402	4.058
Piano novantottesimo						
1	33,37	10,96	rettangolo	1,0	367,3	3,40
2	33,49	11,04	rettangolo	1,0	369,7	3,40
3	9,50	9,85	triangolo	0,5	46,8	3,40
4	13,38	9,85	triangolo	1,0	130,8	3,40
5	6,35	9,85	triangolo	0,5	31,3	3,40
6	22,38	9,85	triangolo	0,5	64,8	3,40
7	35,90	9,56	triangolo	0,5	62,0	3,40
8	17,89	7,17	triangolo	0,5	64,3	3,40
9	35,73	6,33	triangolo	0,5	62,4	3,40
TOTALE					1.402	4.058
Piano novantenovesimo						
1	33,37	10,96	rettangolo	1,0	367,3	3,40
2	33,49	11,04	rettangolo	1,0	369,7	3,40
3	9,50	9,85	triangolo	0,5	46,8	3,40
4	13,38	9,85	triangolo	1,0	130,8	3,40
5	6,35	9,85	triangolo	0,5	31,3	3,40
6	22,38	9,85	triangolo	0,5	64,8	3,40
7	35,90	9,56	triangolo	0,5	62,0	3,40
8	17,89	7,17	triangolo	0,5	64,3	3,40
9	35,73	6,33	triangolo	0,5	62,4	3,40
TOTALE					1.402	4.058
Piano milanesimo						
1	33,37	10,96	rettangolo	1,0	367,3	3,40
2	33,49	11,04	rettangolo	1,0	369,7	3,40
3	9,50	9,85	triangolo	0,5	46,8	3,40
4	13,38	9,85	triangolo	1,0	130,8	3,40