F.lli GIOVANNI E MARCO PINTUS
VIA GIOVANNI XXIII, 30
07012 BONORVA

PROVINCIA DI SASSARI
COMUNE DI BONORVA

ZONA P.I.P. REGIONE CADREAS
LOCALITA' OSPEDALETTO

PROGETTO PER AUTORIZZAZIONE IMPIANTO
RECUPERO RIFIUTI INERTI

ELABORATO: INQUADRAMENTO CARTA TECNICA REGIONALE

PLANIMETRIA Scala 1 : 10.000

DATA :

IL PROGETTISTA :

ORDINE DEGLI ARCHITETTI P.P.C. DELLA PROVINCIA DI SASSARI
ARCH. ENRICO
CAO RICCARDO
Matricola N° 1838
PROVINCIA DI CAGLIARI

IL RICHIEDENTE :
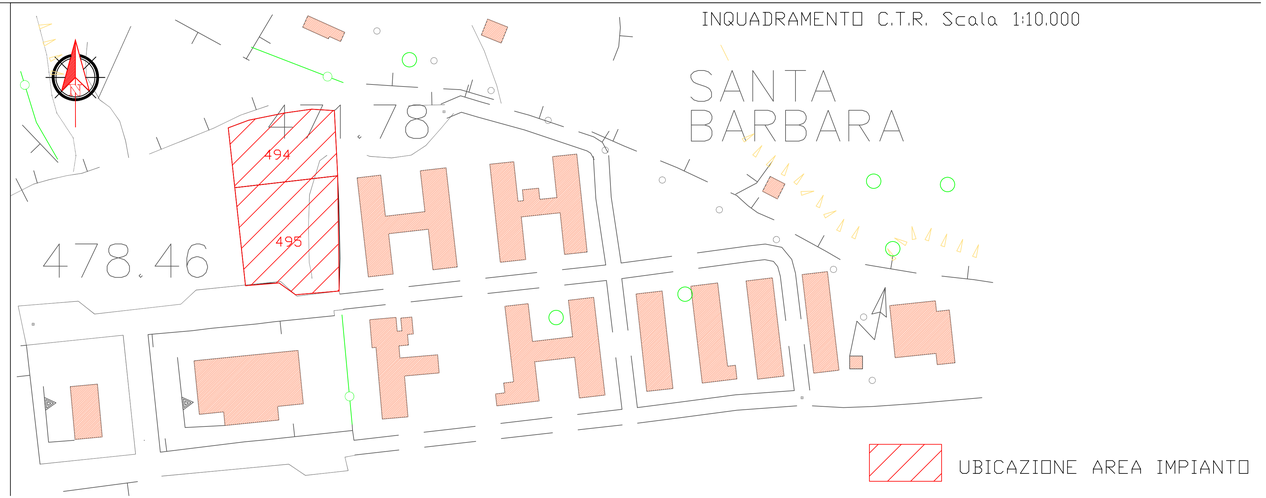
INQUADRAMENTO C.T.R. Scala 1:10.000