F.lli GIOVANNI E MARCO PINTUS
VIA GIOVANNI XXIII, 30
07012 BONORVA

PROVINCIA DI SASSARI
COMUNE DI BONORVA

ZONA P.I.P. REGIONE CADREAS
LOCALITA' OSPEDALETTO

PROGETTO PER AUTORIZZAZIONE IMPIANTO
RECUPERO RIFIUTI INERTI

ELABORATO: INQUADRAMENTO CATASTALE

PLANIMETRIA Scala 1 : 4000

DATA :

IL PROGETTISTA :

PERITI INDUSTRIALI E PERITI INDUSTRIALI LAUREATI
MINERARIA
CAO RICCARDO
Matricola N° 1935
PROVINCIA DI CAGLIARI

IL RICHIEDENTE :

INQUADRAMENTO CATASTALE Scala 1:4000

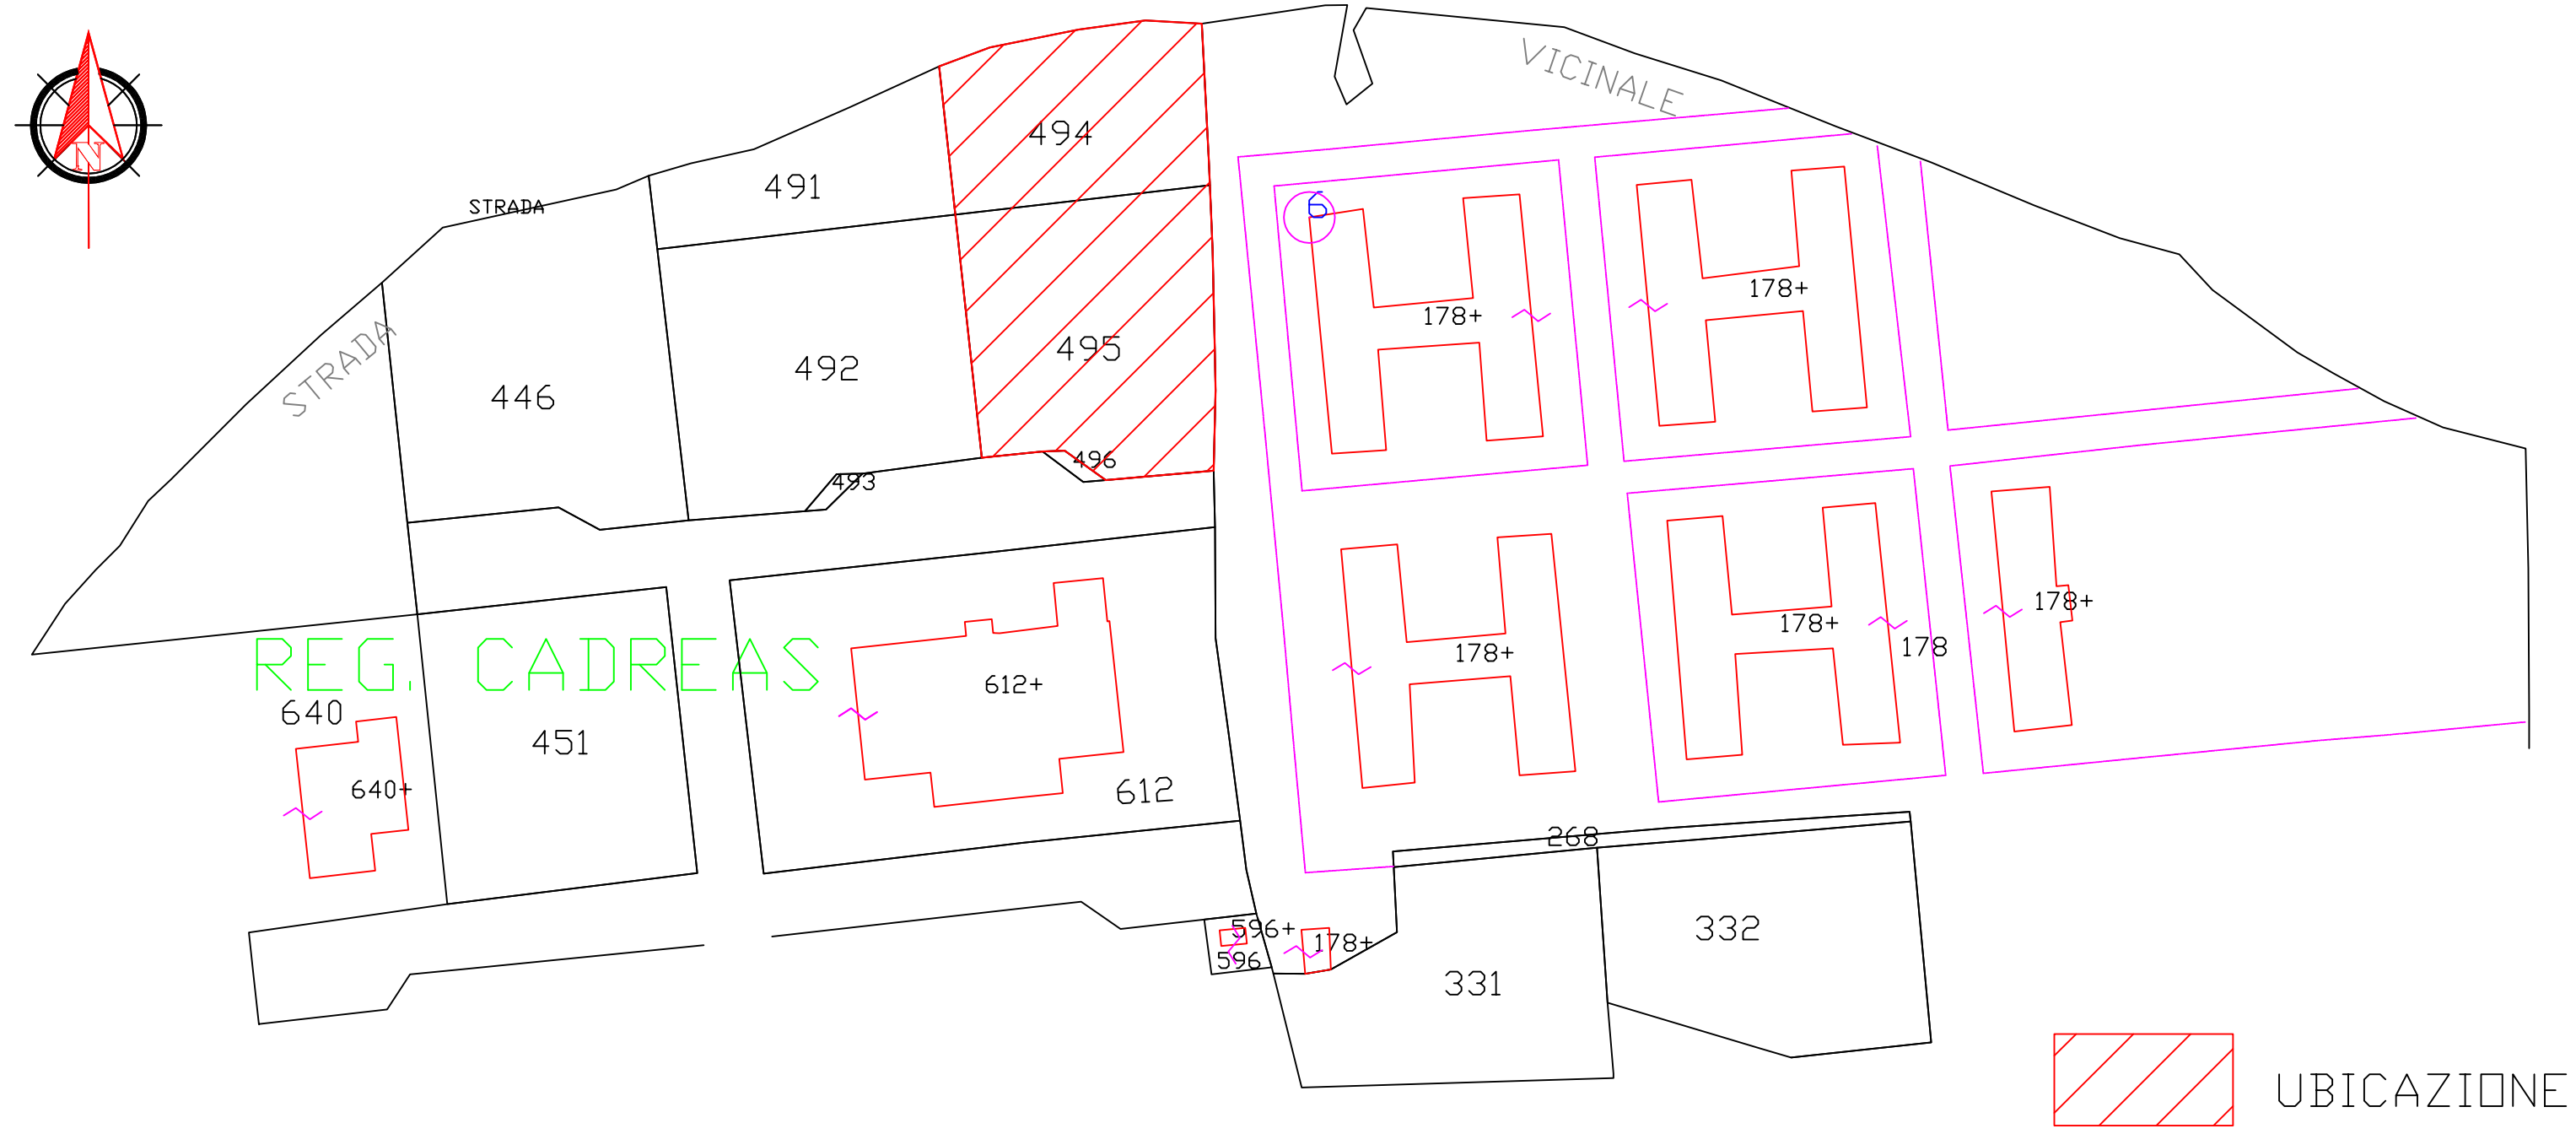

UBICAZIONE AREA IMPIANTO