

Legenda

SIC ITB020015 Monte Ferru di Tertenia

Confini comunali

PUC Gairo

Zonizzazione PUC

- F1 - Zona turistica
- F2 - Zona turistica
- F3 - Zona turistica
- F4 - Zona turistica
- F5 - Zona turistica
- F6 - Zona turistica
- H1 - Zona di salvaguardia ambientale
- E5 - Aree agricole marginali

PUC Osini

Zonizzazione PUC

- E22a - Sottozona agricola di primaria importanza per la funzione agricolo-produttiva nell'ambito di tutela 2a del P.T.P., disciplinata dall'art. 11 delle N.T.A. del P.U.C.
- E32a - Sottozona agricola caratterizzata da elevato frazionamento fondiario e contemporaneamente utilizzabili per scopi agricolo-produttivi e per scopi residenziali nell'ambito di tutela 2a del P.T.P., disciplinata dall'art. 11 delle N.T.A. del P.U.C.
- E5a2a - Sottozona agricola marginale di prevalente interesse agrario nell'ambito di tutela 2a del P.T.P., disciplinata dall'art. 11 delle N.T.A. del P.U.C.
- E5f2a - Sottozona agricola marginale di prevalente interesse forestale vincolate ai sensi della L. 431/85 nell'ambito di tutela 2a del P.T.P., disciplinate dall'art. 11 delle N.T.A. del P.U.C.
- VRF - Aree da verificare

PRG Tertenia

Zonizzazione PRG

- B - Zone di completamento
- C - Zone di espansione
- E - Zone rurali
- E a.p. - Zona agroforestale protetta
- E bosco - Zone boschive
- F - Zone di insediamento turistico
- G - Verde attrezzato
- H - Zone per attrezzature ed impianti di interesse generale

PUC Cardedu

Zonizzazione PUC

- E5 - Aree marginali per attività agricola
- F1 - Insediamenti turistici realizzati e aree residenziali "storiche"
- H1 - Zona archeologica
- H3 - Zona di salvaguardia ambientale
- R1 - Area di rispetto 1 - archeologica



UNIONE EUROPEA



REPUBBLICA ITALIANA




Regione autonoma de Sardinia
Regione autonoma della Sardegna



PSR Sardegna 2014 - 2020

**PIANO DI GESTIONE DEL SIC/ZSC
ITB020015 "MONTE FERRU DI TERTENIA"**

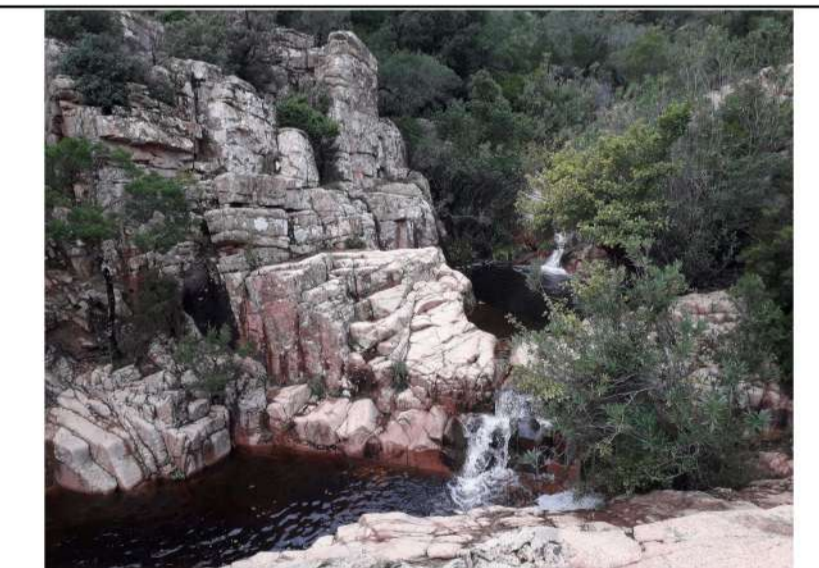

COMUNE DI TERTENIA (capofila)

Responsabile progetto
**Dott. For. Paolo Rigoni
(StudioSilva S.r.l.)**

Progettazione



Studio Silva S.r.l.
Via Mazzini 9/2, 40137 Bologna
tel. 051 6360417 - fax 051 6360481



Collaboratori
Dott. Paes. Giulia Dovadoli

**Tav. 9
Zonizzazione degli
strumenti urbanistici**

file: ZonizUrbanistica_Tertenia.mxd

consegna: febbraio 2019

formato: A1

scala 1:25.000

