


1 QUADRO UNIONE CATASTALI - COMUNE DI SASSARI SEZ. B.



COMUNE DI SASSARI  
PROVINCIA DI SASSARI

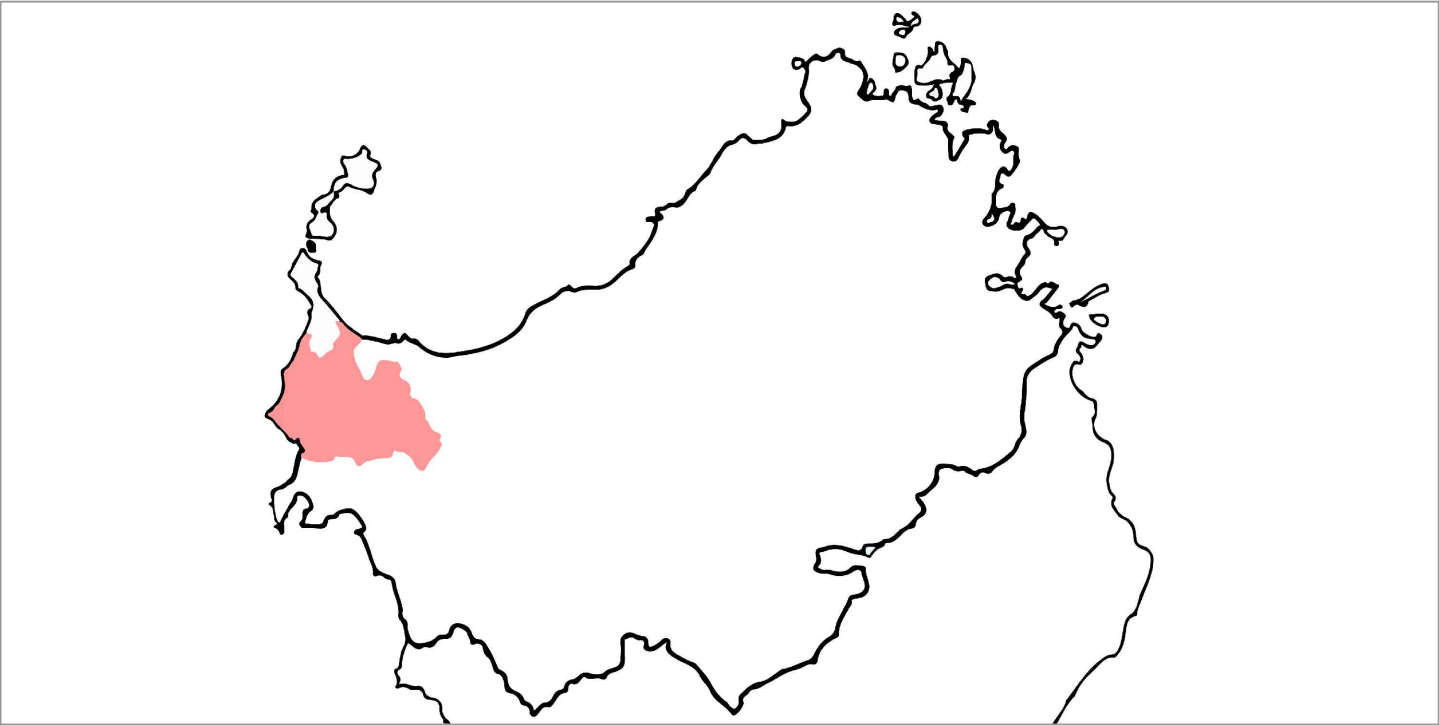


Discarica rifiuti speciali non pericolosi  
Loc. Scala Erre - Comune di Sassari  
Realizzazione Lotto 3 di ampliamento  
STUDIO DI IMPATTO AMBIENTALE

TAV 06 I  
Inquadramento Catastale

Scala: Varie	Data: 02/2022	Rev. 0
<div>Il Progettista:</div> <div>Domus s.r.l.</div> <div></div>		<div>Il Committente:</div> <div>S.I.Ge.D s.r.l.</div> <div>Sassari</div>
Disegno di esclusiva proprietà del progettista da non utilizzare per scopi diversi da quelli per cui è stato fornito, non può essere copiato, riprodotto nè comunicato a terzi senza autorizzazione scritta.		

1 QUADRO UNIONE CATASTALI - COMUNE DI SASSARI

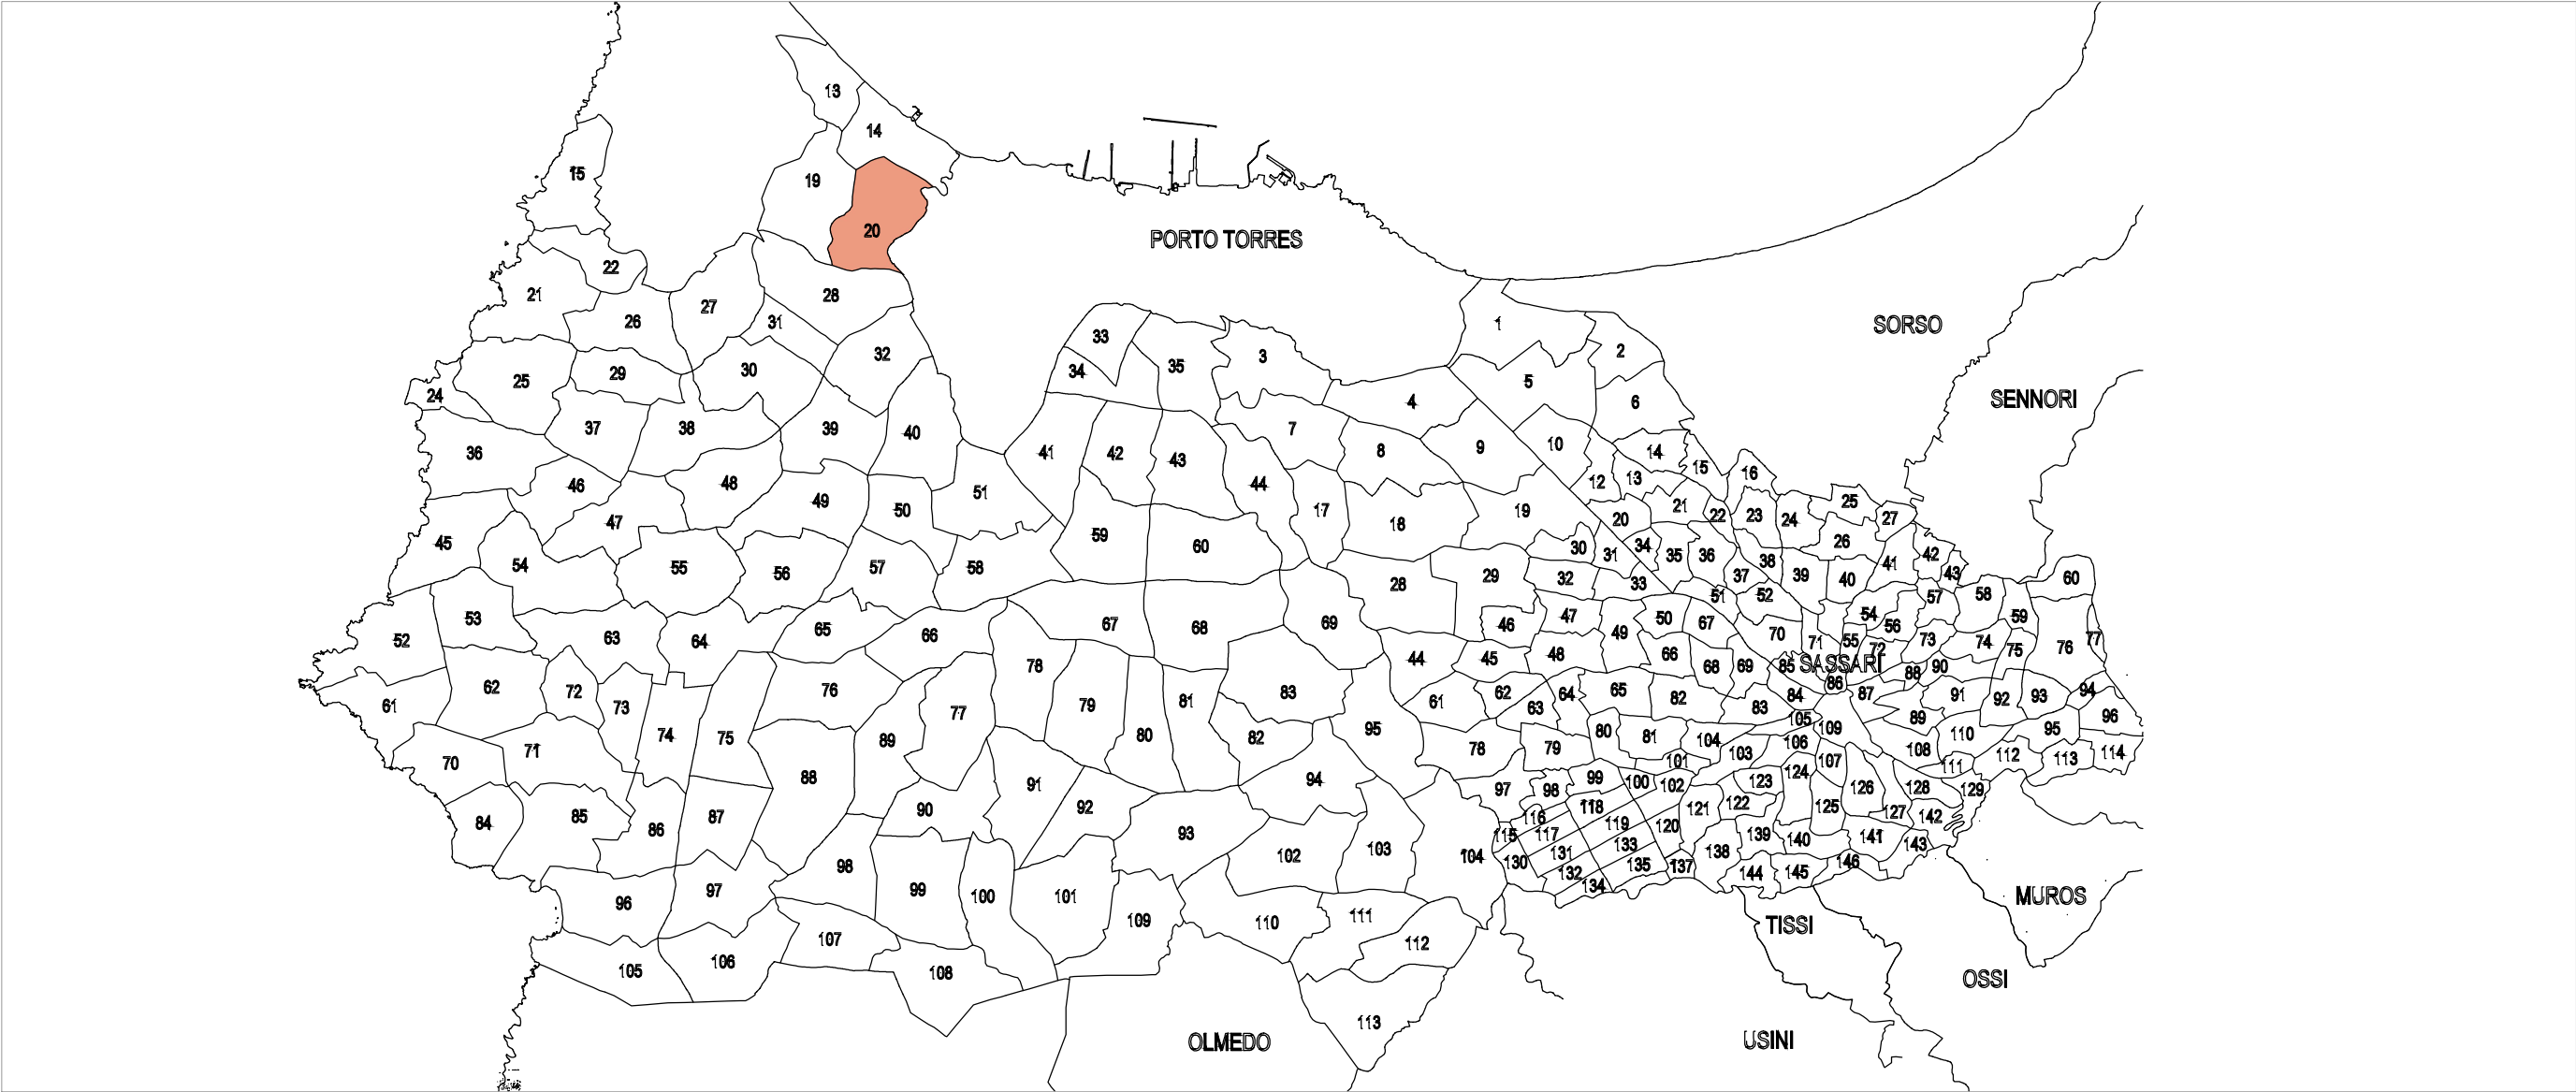

1 SEZ. B - FOGLIO 20 - SASSARI- SCALA 1:25000



1 FOGLIO 20 - PARTICELLA 71 - SASSARI - SCALA 1:10000

