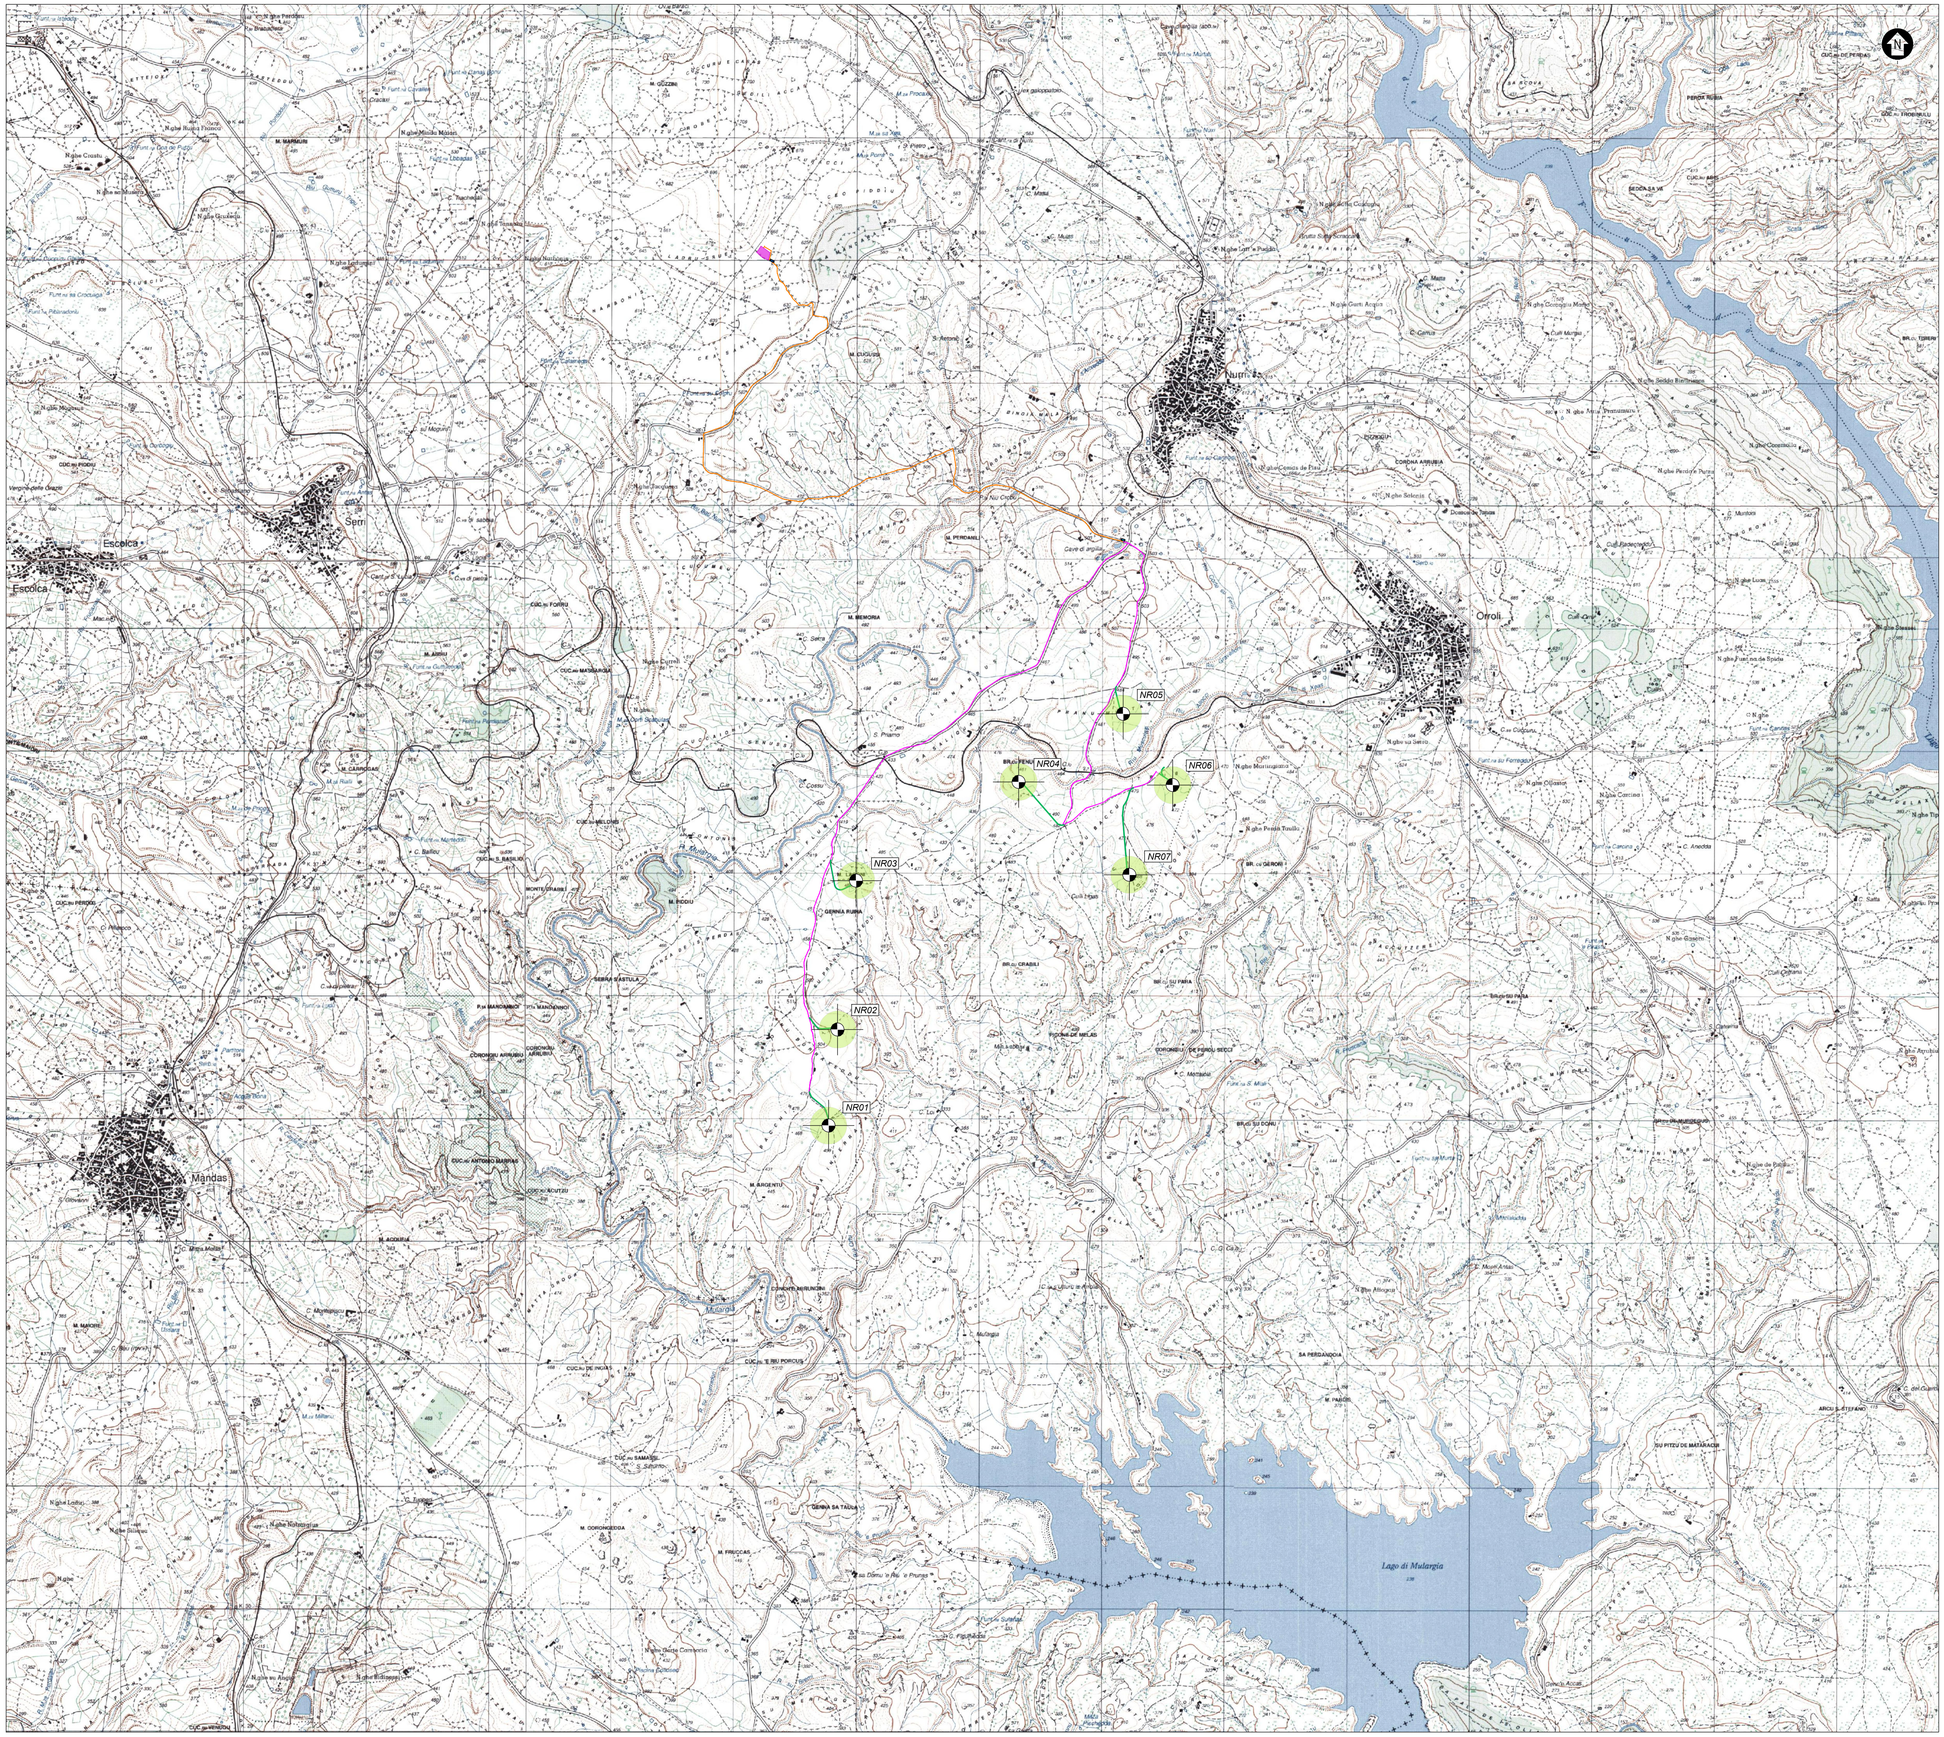

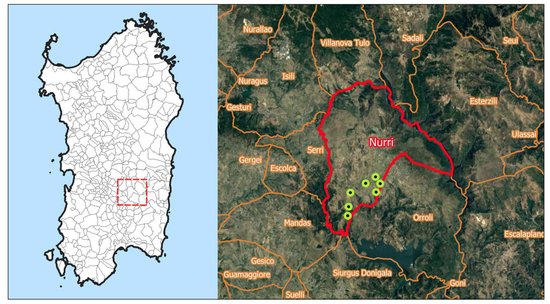

INQUADRAMENTO TERRITORIALE – 1:150.000

LEGENDA

- WTGs – INQUADRAMENTO TERRITORIALE
- LIMITI AMMINISTRATIVI COMUNALI
- COMUNE DI NURRI

LEGENDA

- WTGs DI PROGETTO
- VIABILITA' DI PROGETTO
- STAZIONE DI CONSEGNA
- CABINA DI CONNESSIONE 36 kV
- CABINA DI SMISTAMENTO 36 kV
- IPOTESI DEL TRACCIATO DI CONNESSIONE DALLE WTGs ALLA STAZIONE DI CONSEGNA
- TRACCIATO CAVIDOTTI DI CONNESSIONE INTERNI DALLA CABINA DI SMISTAMENTO ALLE WTGs

NOTA: L'impianto sarà collegato alla RTN, attraverso il cavidotto di connessione la cui STMG è stata rilasciata da parte di Terna in data 25/05/2022, e regolarmente accettata in data 16/06/2022. Per lo sviluppo del progetto di connessione si è in attesa delle indicazioni di cui al Tavolo tecnico che ad oggi non è ancora stato svolto.

SCALA 1:10.000 – 1 cm = 100 m

0 100 200 500 m

0 1 2 5 cm

0	PRIMA EMISSIONE	SZ	EL	LC	03/2022
REV.	DESCRIZIONE	DISEGN.	CONTROL.	APPROV.	DATA

Montana

Montana S.p.A.
Via Carlo Angelo Furnagalli, 6.
20143 Milano

Tel. +39.02.54118173
Fax +39.02.54126890
www.montanambiente.com

P.IVA 10414270156
Cap. Soc. 600.000,00 €

Milano (sede certificata ISO) | Brescia | Palermo | Cagliari | Roma

CERTIFICAZIONE DI SISTEMA QUALITÀ AZIENDALE
DNV·GL
ISO 9001 - ISO 14001

Committente

NURRI WIND SRL

Geovillage Torre 4 – 07026
Olbia (SS)

Progettisti

ING. LAURA CONTI
Iscritta all'Ordine degli Ingegneri della Provincia di Pavia al n. 1726

Oggetto

IMPIANTO EOLICO "NURRI"
Comune di Nurri (SU)
RICHIESTA DI AUTORIZZAZIONE UNICA – D.Lgs. 387/2003

Tavola: COROGRAFIA IGM

N. Tav.: T01

No. Rif.: 2905-4787-NU_AU_T01_REVO_COROGRAFIA IGM SCALA 1.25000

Scala 1:25.000

È VIETATA LA RIPRODUZIONE DI QUESTO DOCUMENTO SENZA PREVENTIVA AUTORIZZAZIONE SCRITTA DELLA MONTANA SPA