



## Sezione tipo longitudinale - confronto opere stato di progetto e di variante

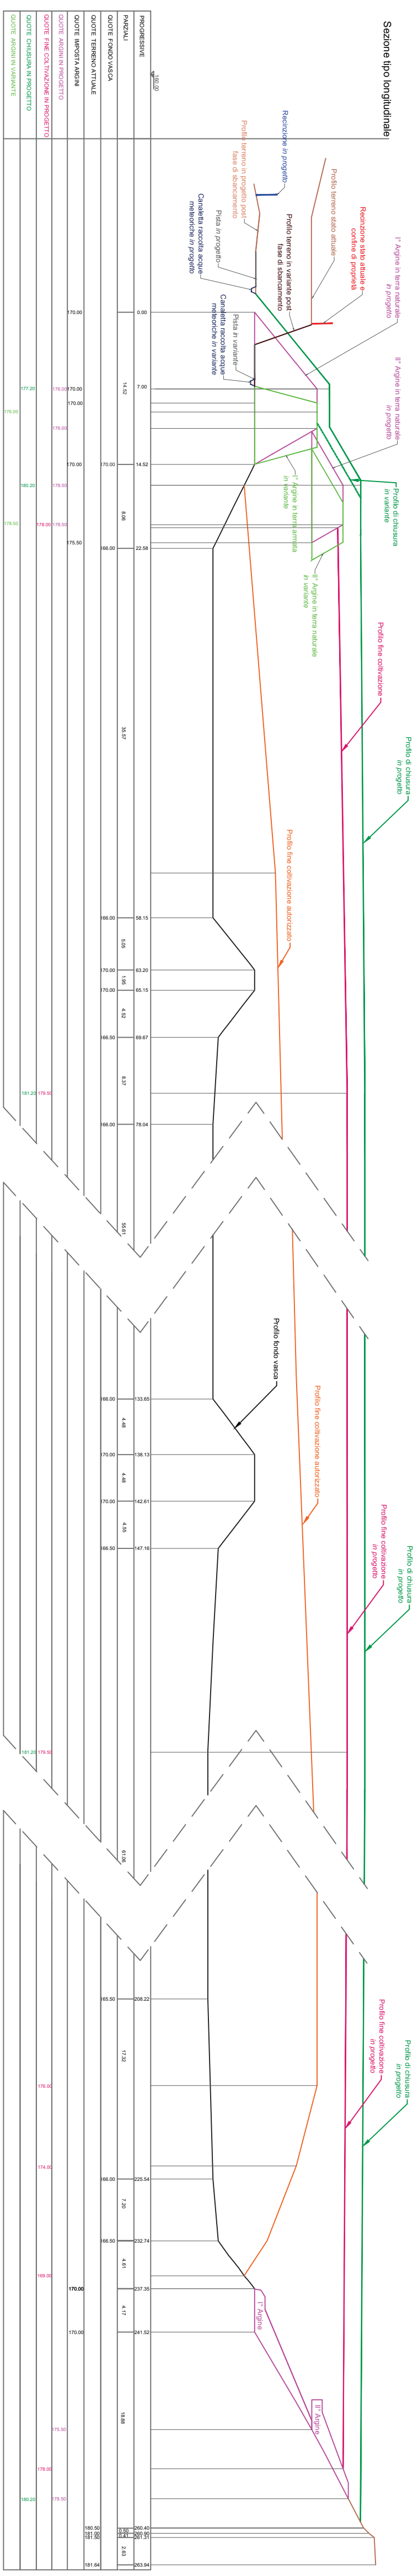


Fuori scala

## Sezione tipo longitudinale - opere in variante

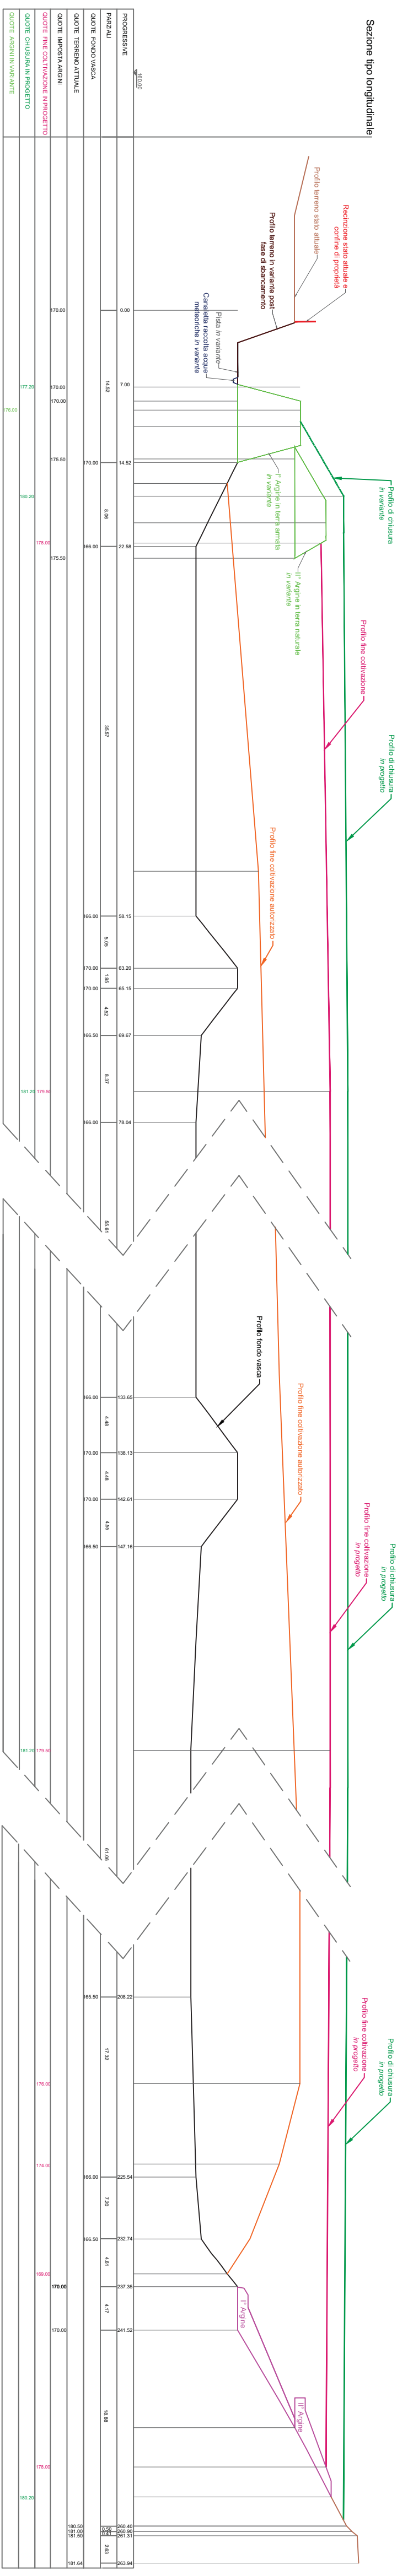


Fuori scala

## Particolare costruttivo argine in terra armata

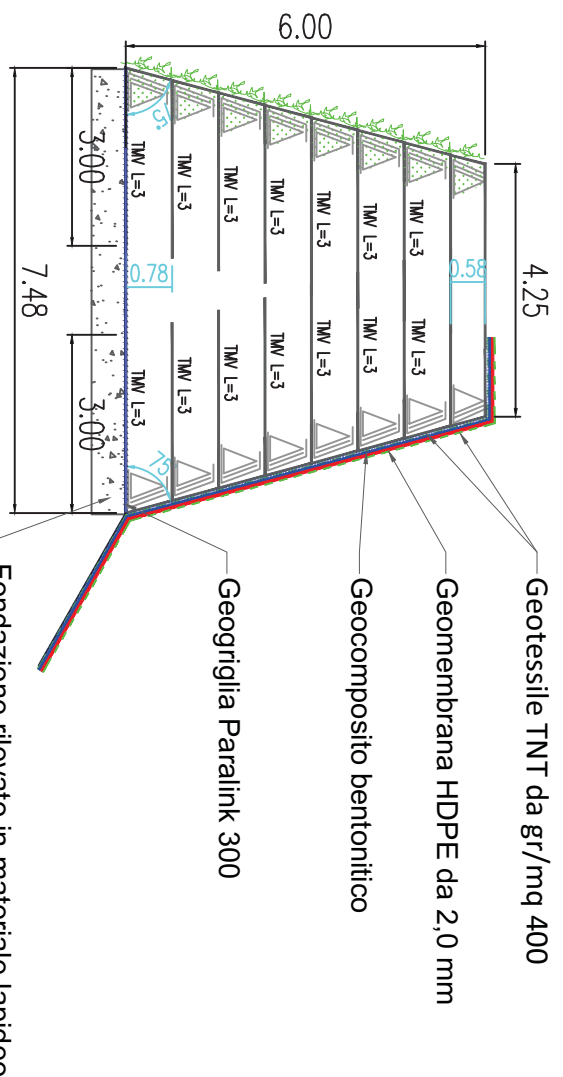

Sezione tipo con 1° argine terra armata e 2° argine terra naturale

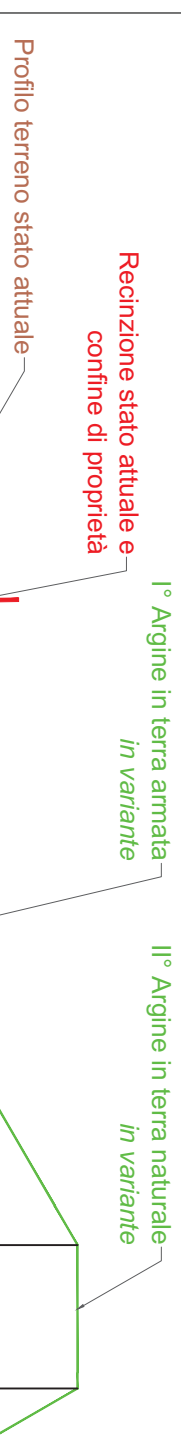[illegible]

Scala 1:200



**PROGETTO DI VARIANTE DELLA PIATTAFORMA  
DI GESTIONE RIFIUTI SPECIALI  
IN LOCALITA' "CORONAS BENTOSAS"  
COMUNE DI BOLOTANA (NUORO)**

## PROGETTO DEFINITIVO

### Integrazioni volontarie

## Sezione tipo longitudinale e particolari costruttivi

**Il Proponente:**



**BARBAGIA AMBIENTE S.R.L.**

Sede Amministrativa: Via Convento n°35 - 08100 Nuoro

### I Progettisti:



**A.R.T. Studio Ambiente Risorse Territorio s.r.l.**

Via Ragazzi del '99 n°5 - 10090 BUTTIGLIERA ALTA (TO)

**Il Direttore Tecnico**  
**(Dr. Maurizio Fiore)**

Gennaio 2023

Tavola n° 03

Scala: varie