Cumulo di terra vegetale per il ripristino
Capacità max del deposito 2300,00 mc

Sezione: NW-SE

Sezione: NE-SW 1

Sezione: NE-SW 2

Sezione: NE-SW 3

PUNTO DI CAMPIONAMENTO

VASCA DI DECANTAZIONE

95,00
93,00
88,00
83,00
80,00

M. SENZU
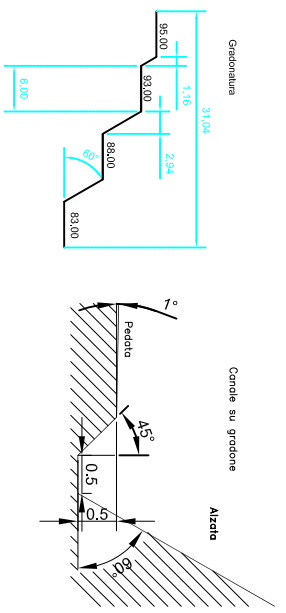
Studio di Geologia Tecnica ed Ambientale Dott.Geol.Pietro Pittau - Dott. Pian. Fabio Grasso	Progetto Rinnovo Concessione Mineraria per Argille Smettiche e Bentonitiche denominata SANTA BRA'
Elaborati di riferimento Rilievo topografico	Tavola n. 12 B
	Valutazione di Impatto Ambientale
Scala 1:1000	Oggetto Planimetria Intermadia della coltivazione
Data Giugno 2021	Campo M.te Senzu
Il Richiedente	I Tecnici
POLAR S.r.l. Piazza della Vittoria, 15/6 GENOVA (GE)