

Sezioni Attuali

Campo C1

Sezione: NE-SW 1




Sezione: NE-SW 2

Sezione: NW-SE

PROZONTE SUDO

PROZONTE FETTO DI COLTIVAZIONE


PROZONTE BASE DELLA COLTIVAZIONE

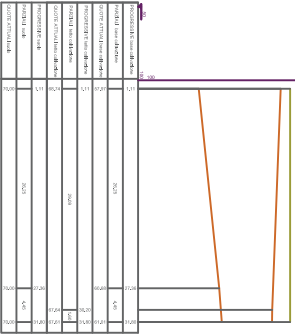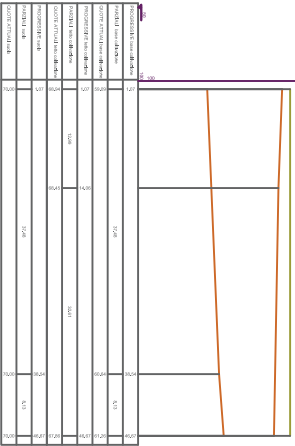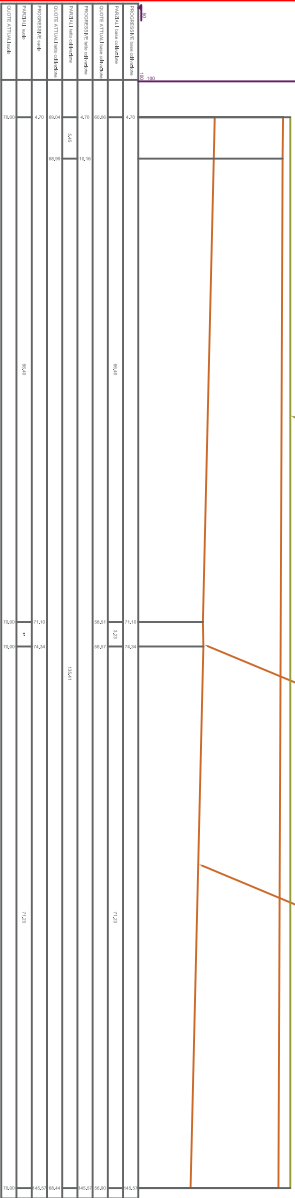

Sezione: NW-SE



Sezioni Intermedie

Campo C1

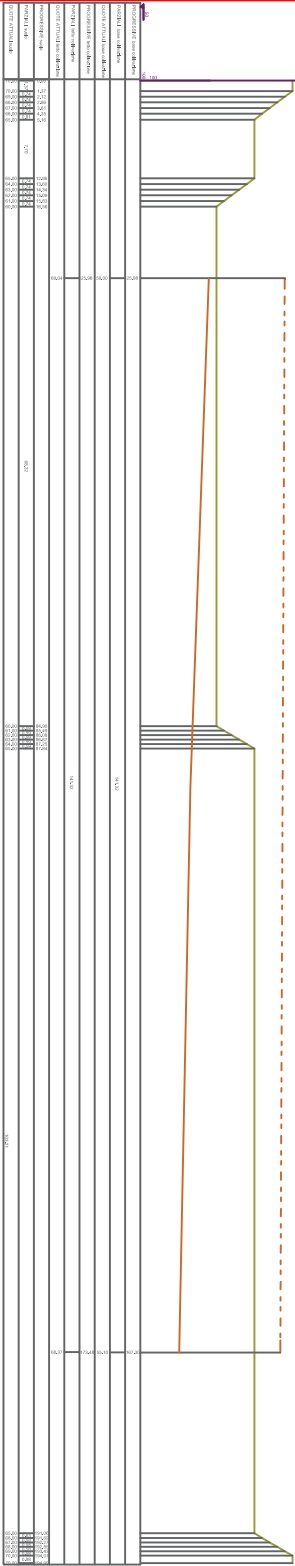

Sezione: NE-SW 1


Sezione: NE-SW 2

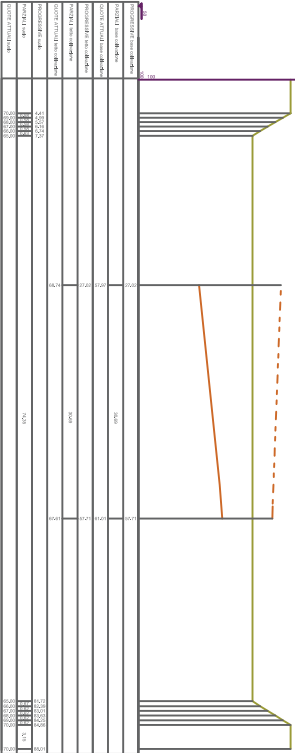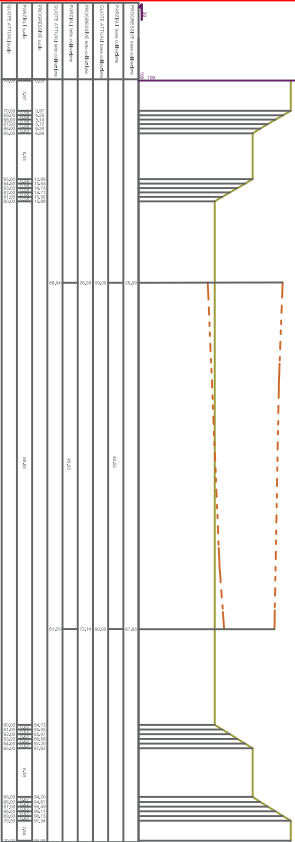

Sezione: NW-SE



Sezioni finale

Campo C1

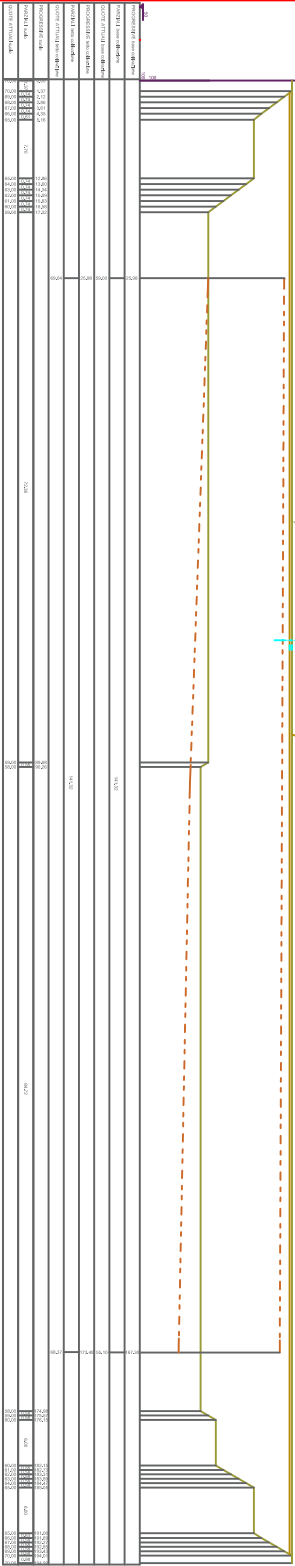

Sezione: NE-SW 1

Sezione: NE-SW 2

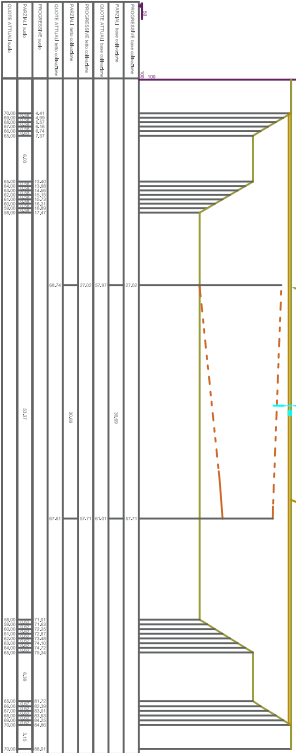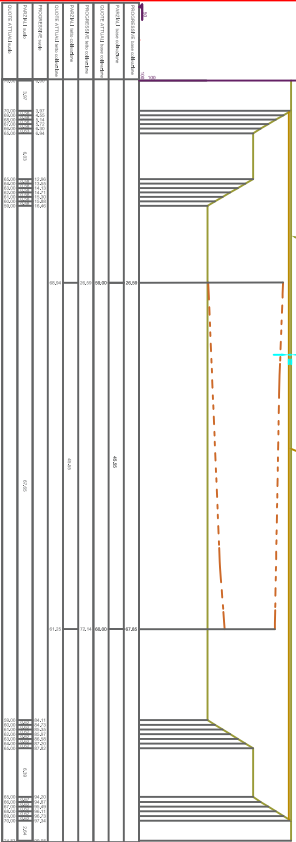

C1

Studio di Geologia Tecnica ed Ambientale
Dott.Geol.Pietro Pittau - Dott. Plan. Fabio Grasso

Rinnovo Concessione Mineraria per Argille Smettiche e Bentonitiche denominata
SANTA BRA'

Elaborati di riferimento
Rilievo topografico

Tavola n.

13 A1

Scala

1:100

Data

Giugno 2021

Il Richiedente

POLAR S.r.l.
Piazza della Vittoria, 15/6
GENOVA (GE)



Valutazione di Impatto Ambientale

Oggetto

Sezioni

Campo C

I Tecnici