



Sezioni Attuali

Campo C3


Sezione: NW-SE

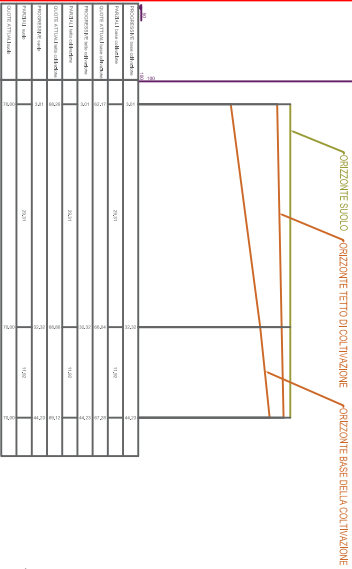

Sezione: NE-SW 1

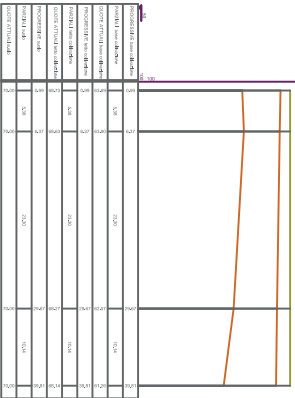


Sezione: NE-SW 2

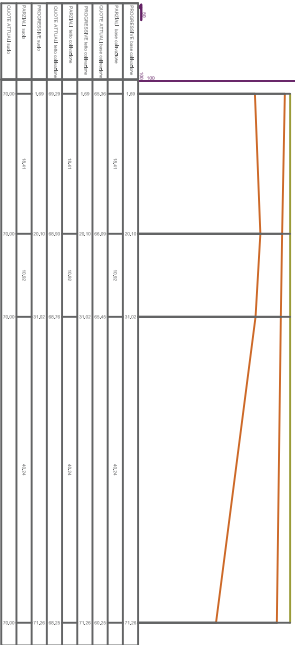


Sezioni Intermedie

Campo C3


Sezione: NW-SE

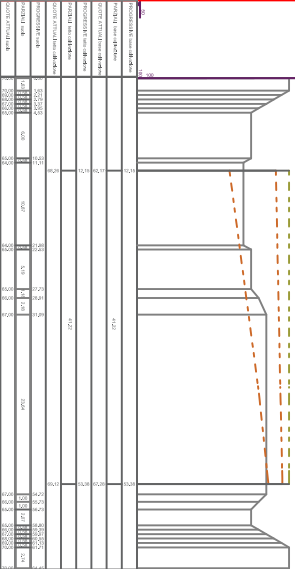

Sezione: NE-SW 1

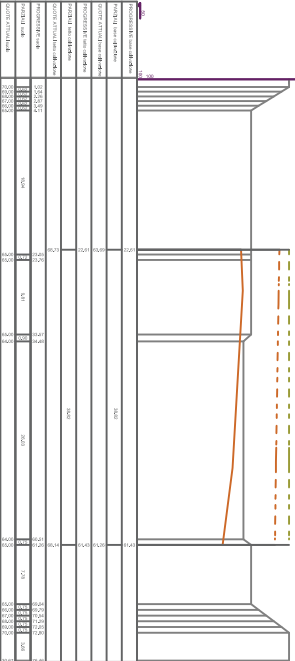


Sezione: NE-SW 2

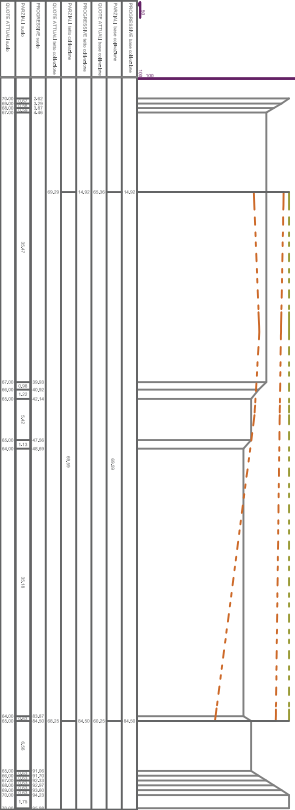


Sezioni finale

Campo C3


Sezione: NW-SE

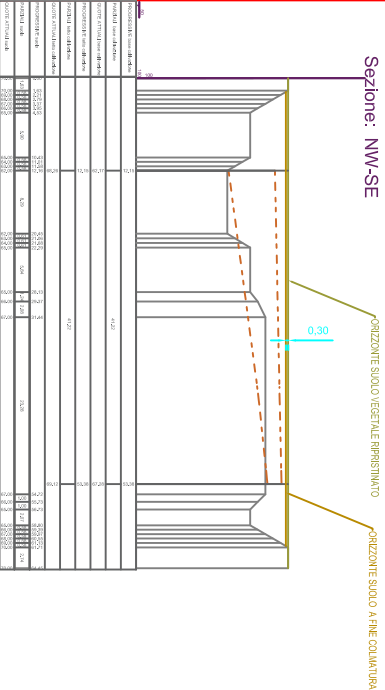

Sezione: NE-SW 1

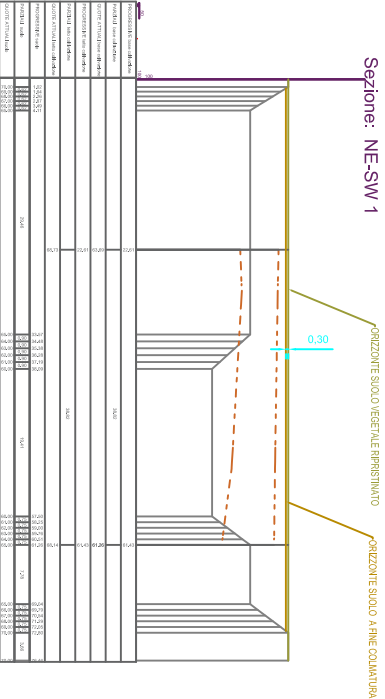

Sezione: NE-SW 2

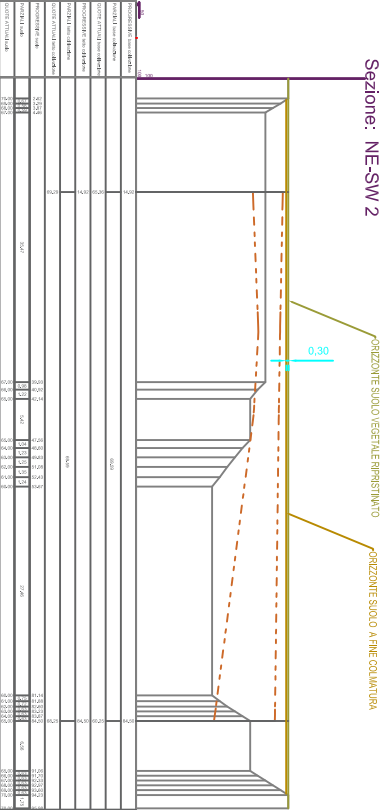

C3

Studio di Geologia Tecnica ed Ambientale

Dott.Geol.Pietro Pittau - Dott. Plan. Fabio Grasso

Elaborati di riferimento
Rilievo topografico

Il Richiedente

POLAR S.r.l.
Piazza della Vittoria, 15/6
GENOVA (GE)



Tavola n.

13 C1

Scala

1:100

Data

Giugno 2021

I Tecnici

Rinnovo Concessione Mineraria per Argille Smettiche e Bentonitiche denominata
SANTA BRA'

Valutazione di Impatto Ambientale

Oggetto

Sezioni

Campo C