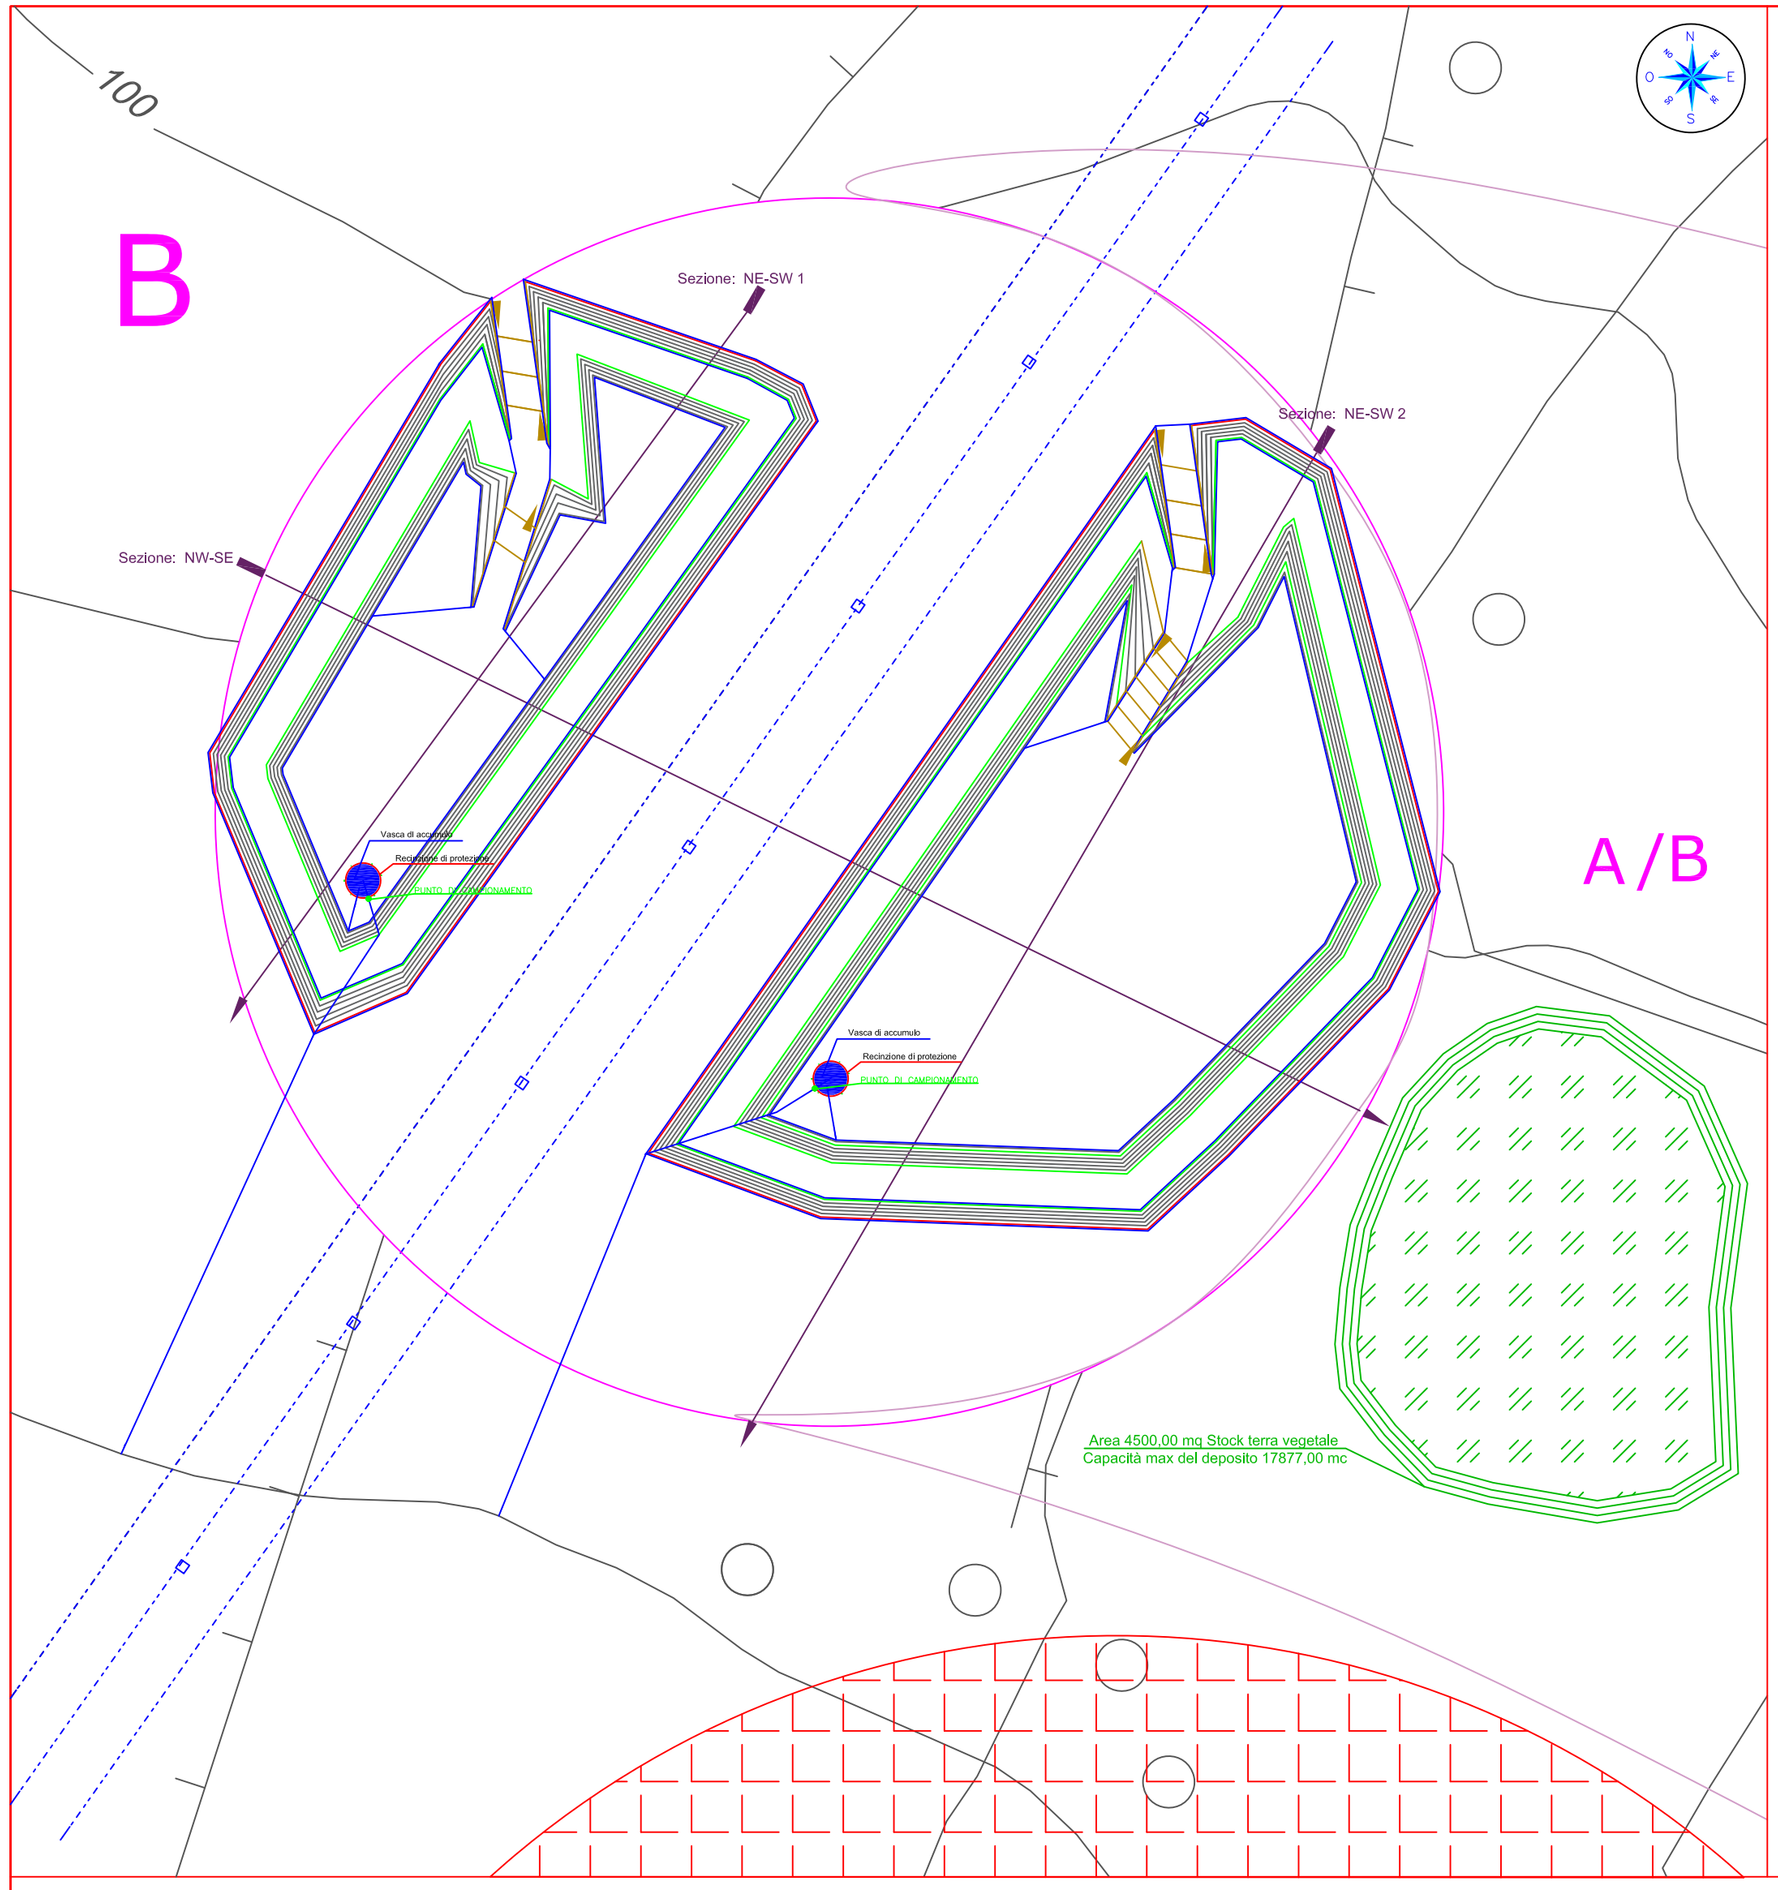

Sezioni Finale

Campo B

Sezione: NW-SE

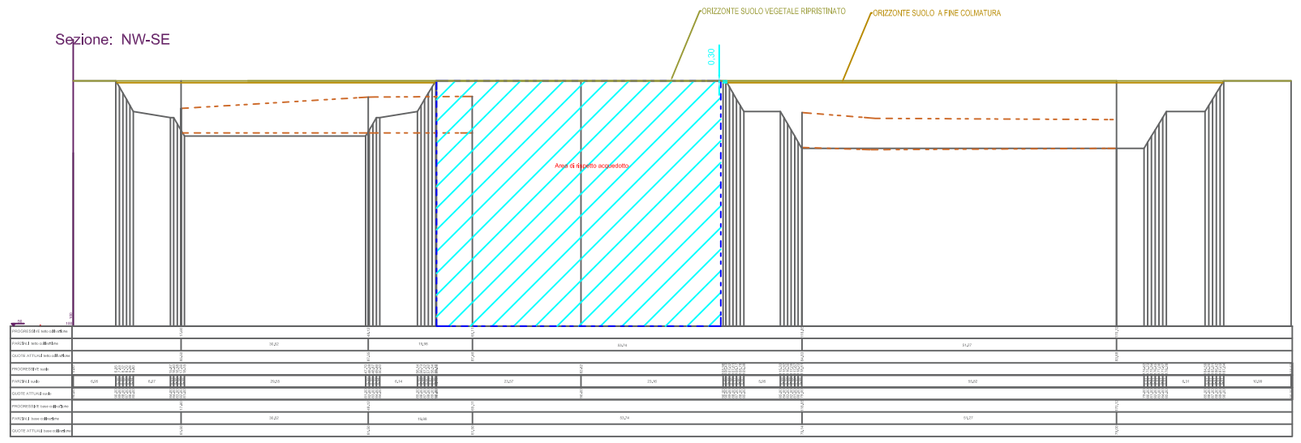

Sezione: NE-SW 1

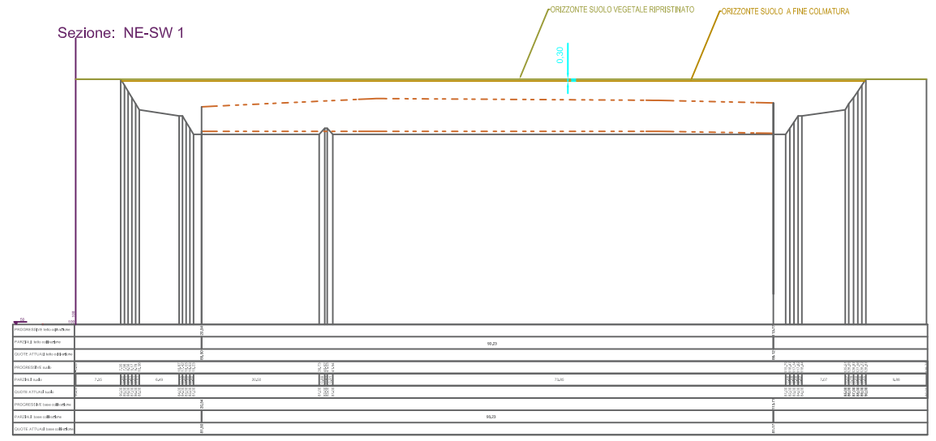

Sezione: NE-SW 2

LEGENDA:

Nuraghe — Corongius Longus

Acquedotto interrato — Area di rispetto pari a 10mt in ambo i lati, dall'asse della condotta

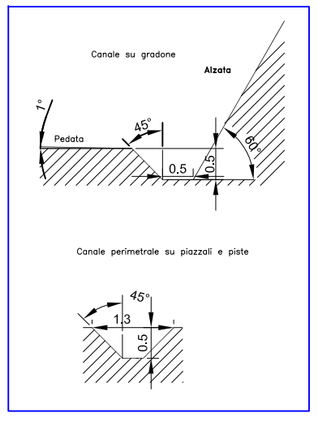

Studio di Geologia Tecnica ed Ambientale

Dott.Geol.Pietro Pittau - Dott. Pian. Fabio Grasso

Elaborati di riferimento

Rilievo topografico

Il Richiedente

POLAR S.r.l.
Piazza della Vittoria, 15/6
GENOVA (GE)

Progetto

Progetto di coltivazione della miniera di bentonite denominata Santa Bra in agro del comune di Piscinas

Relazione Paesaggistica

Intervento a carattere areale di grande impegno territoriale "Redatta ai sensi del D.P.C.M. del 12 Dicembre 2005 e allegata all'istanza di compatibilità paesaggistica, ai sensi del D.Lgs. 22 gennaio 2004, n. 42"

Tavola n. 09 03 C

Scala 1:1000

Data Giugno 2021

Oggetto

Planimetria e Sezioni finali

Campo B

I Tecnici