




SEZIONE 1

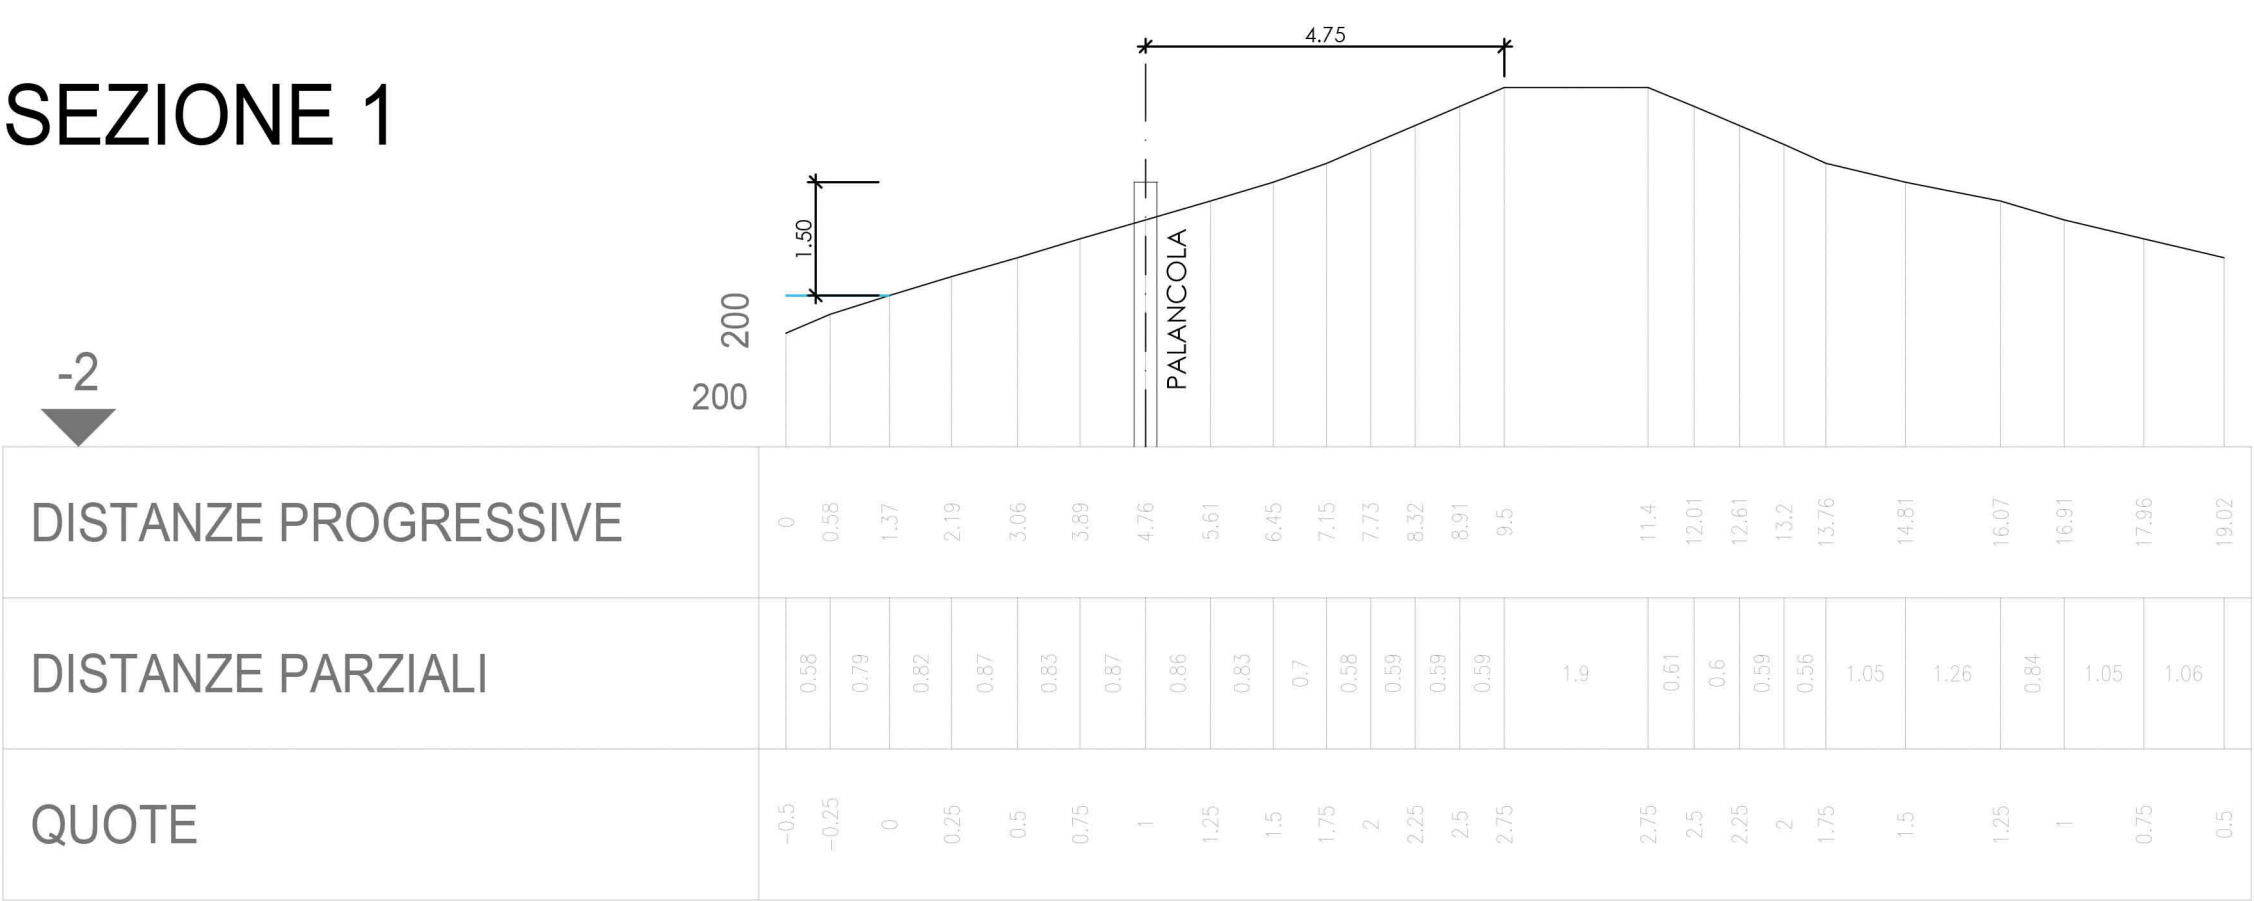


SEZIONE 2

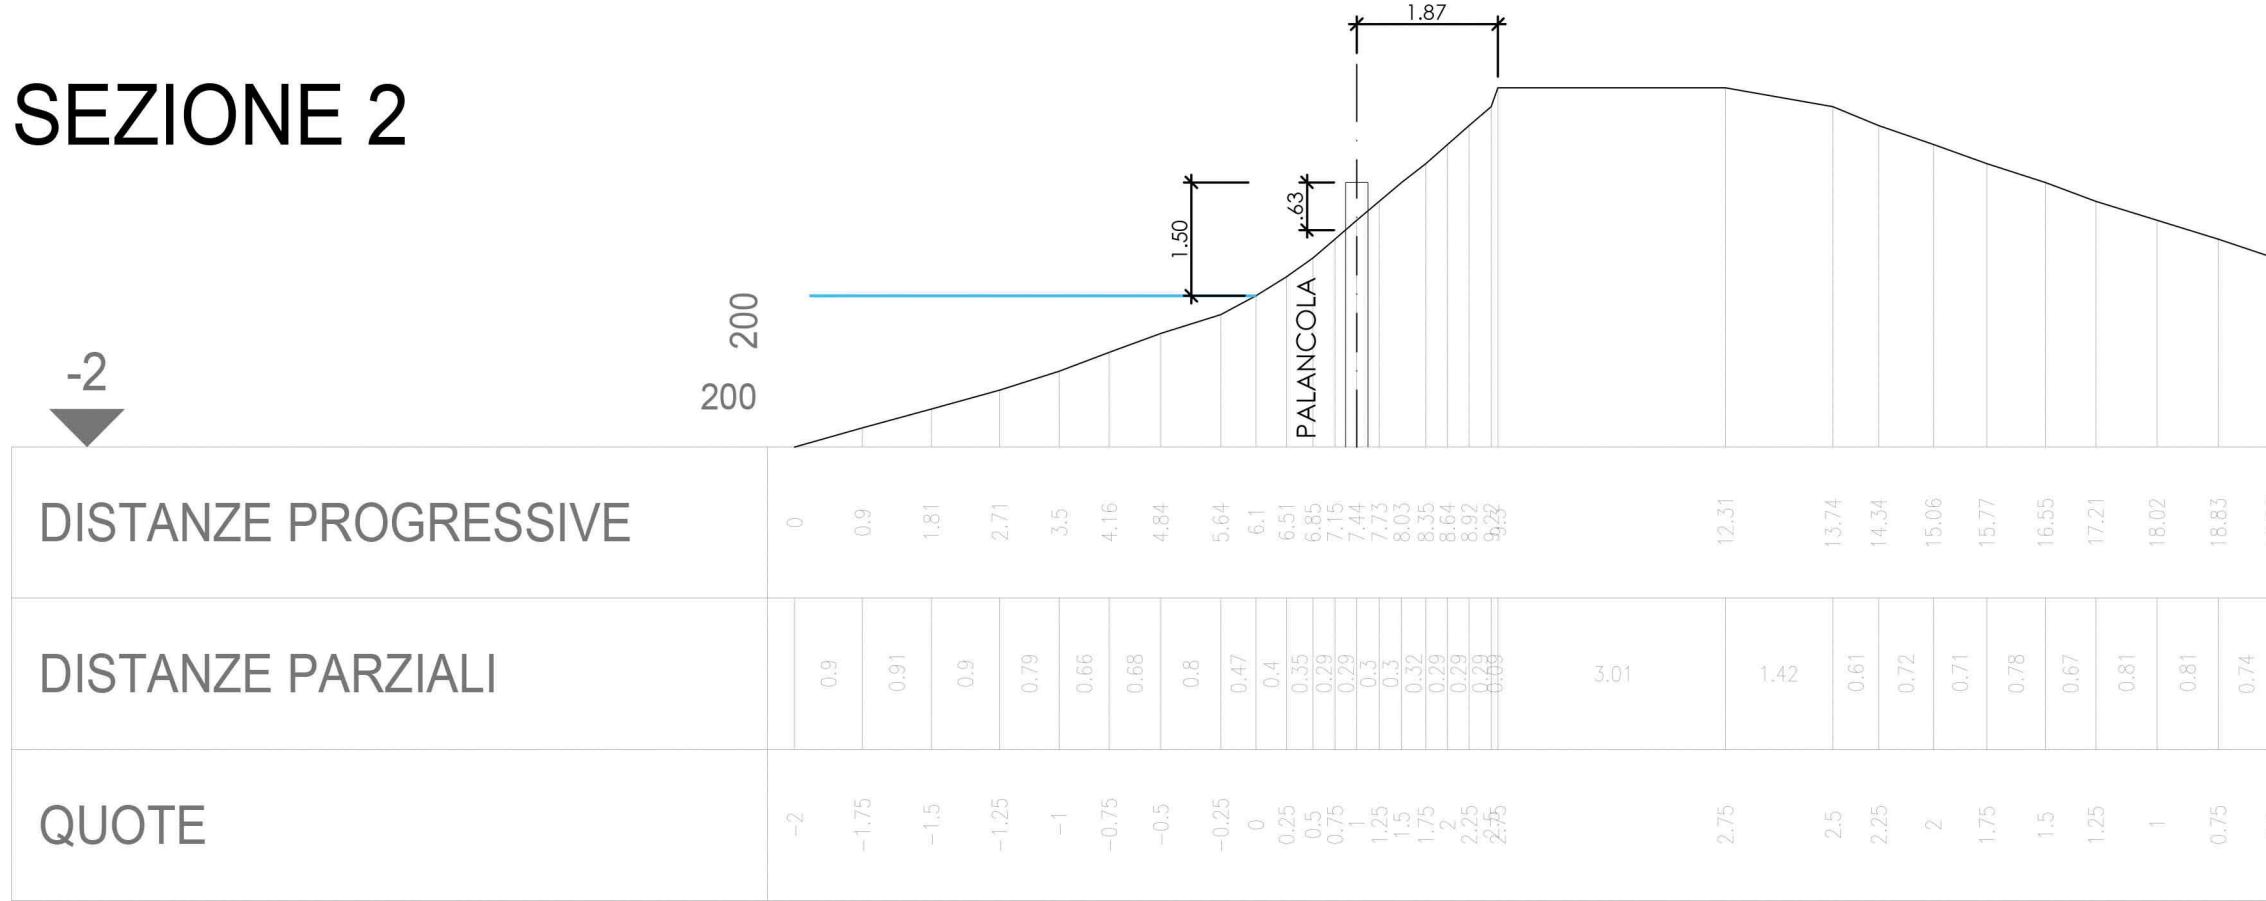


SEZIONE 3

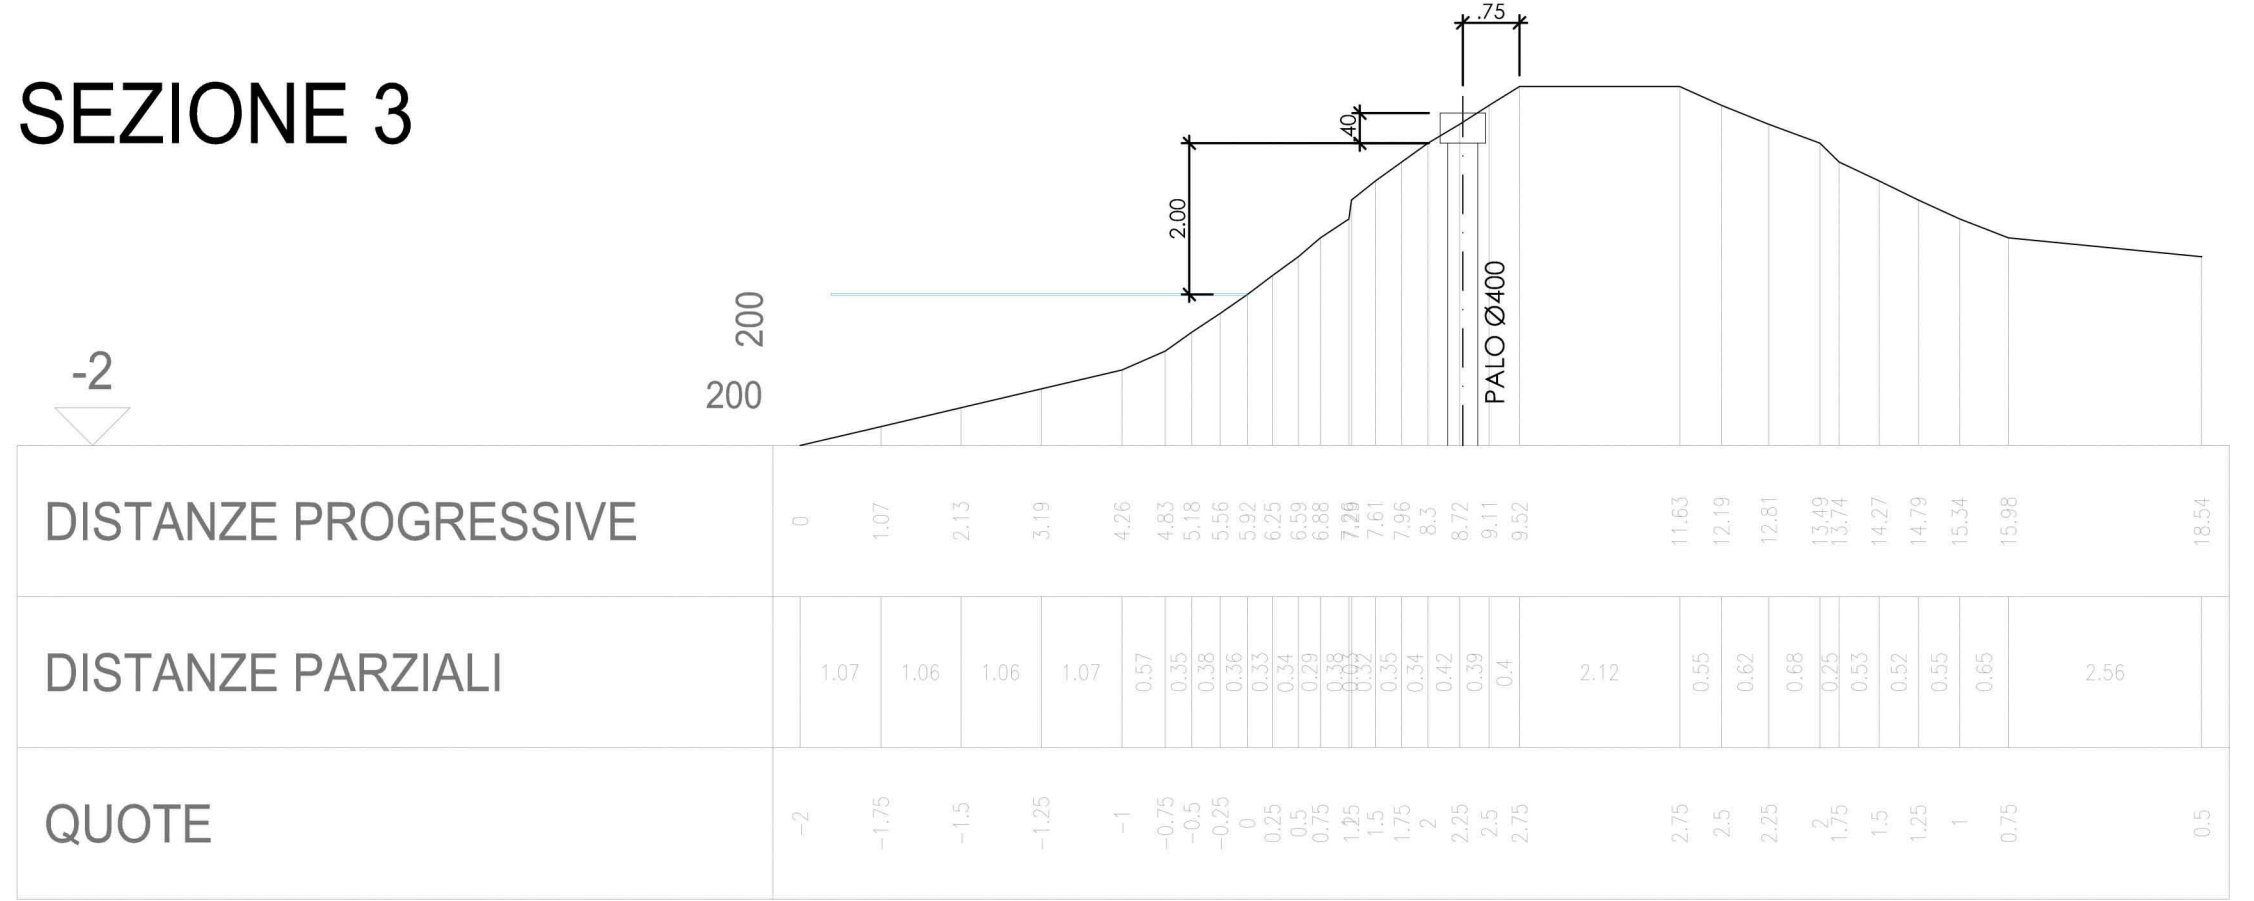


SEZIONE 4

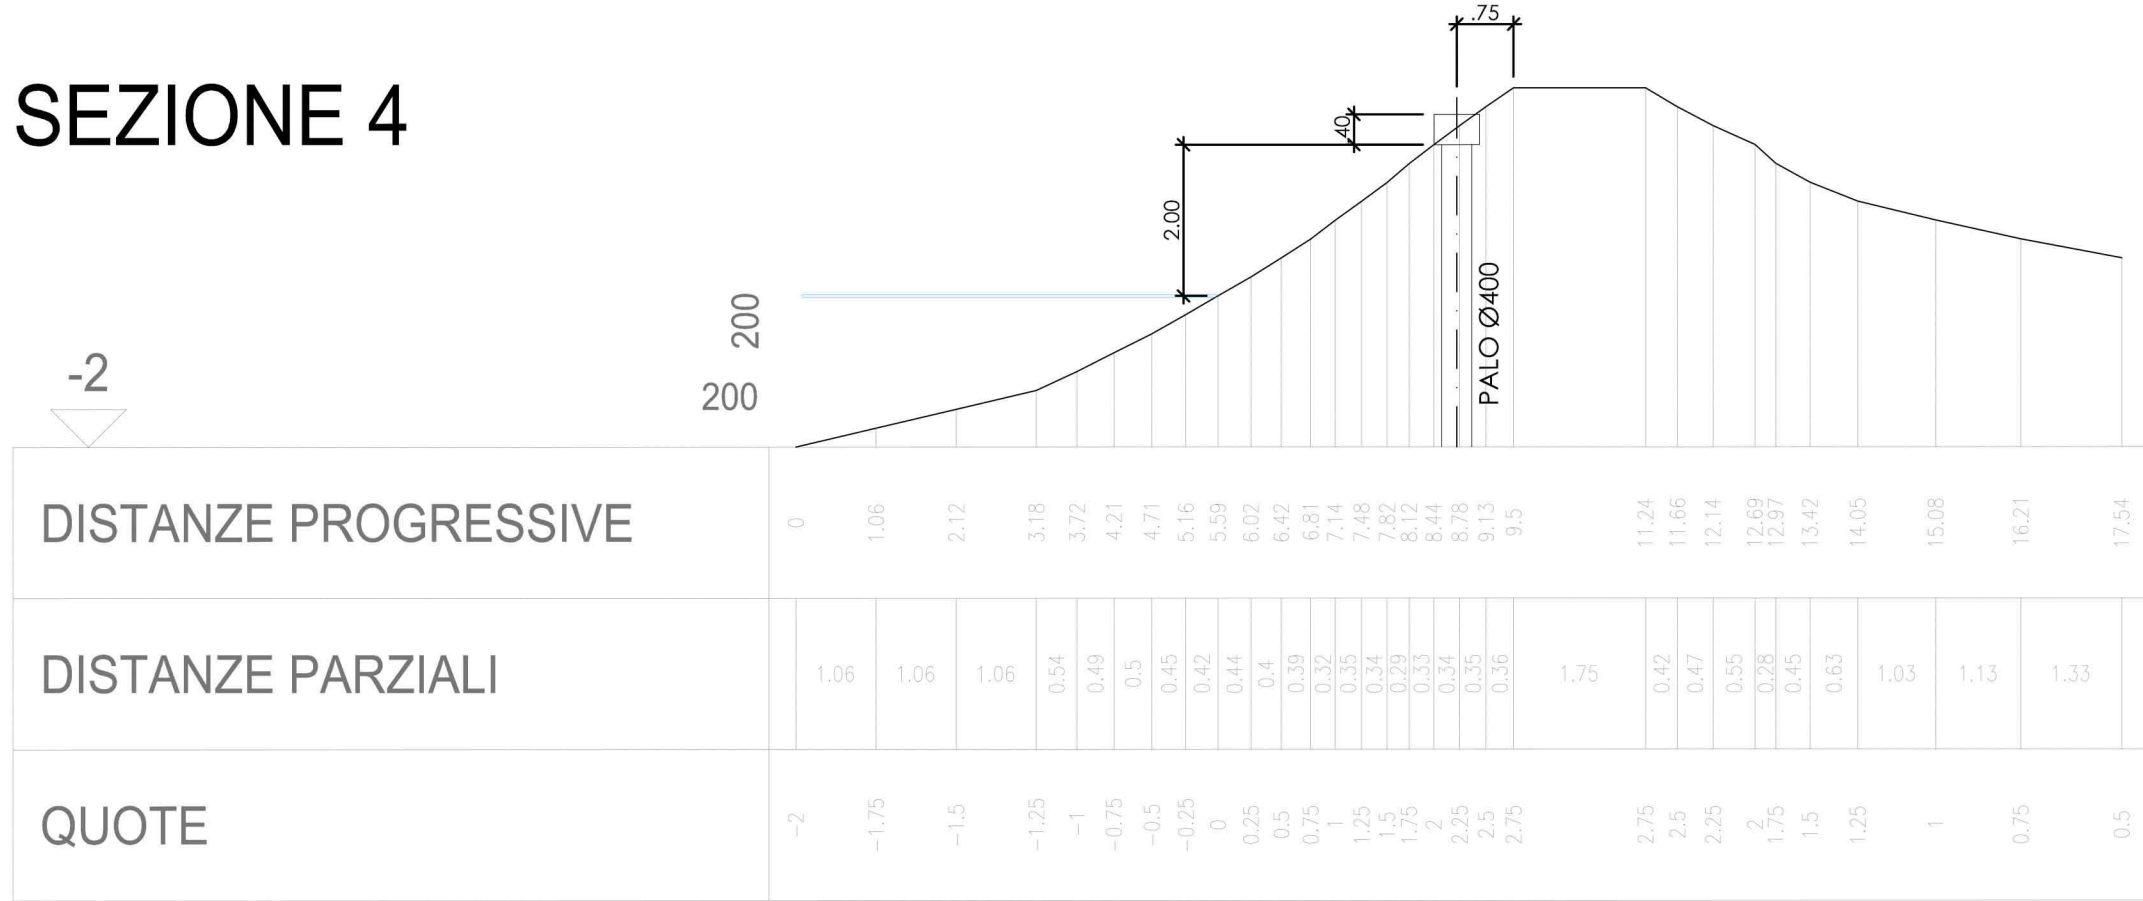


SEZIONE 5

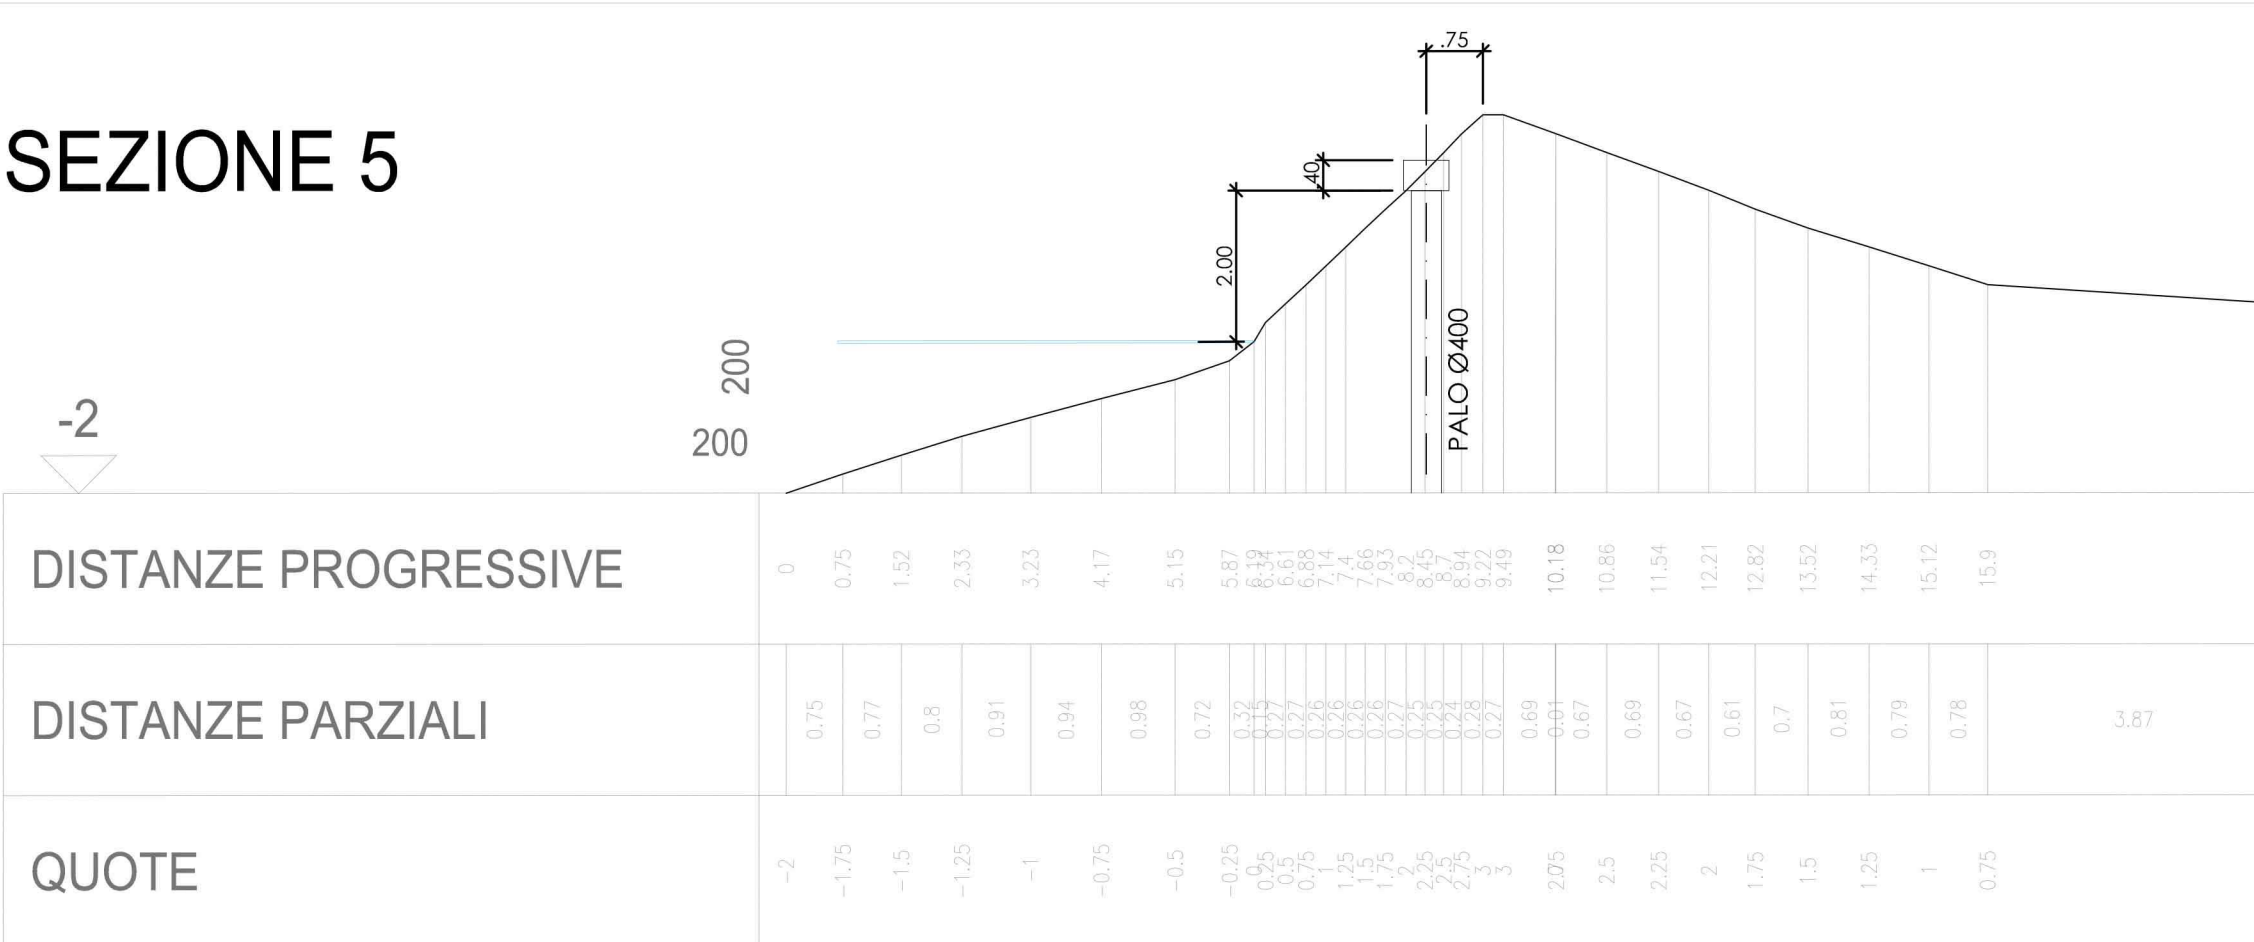


SEZIONE 6

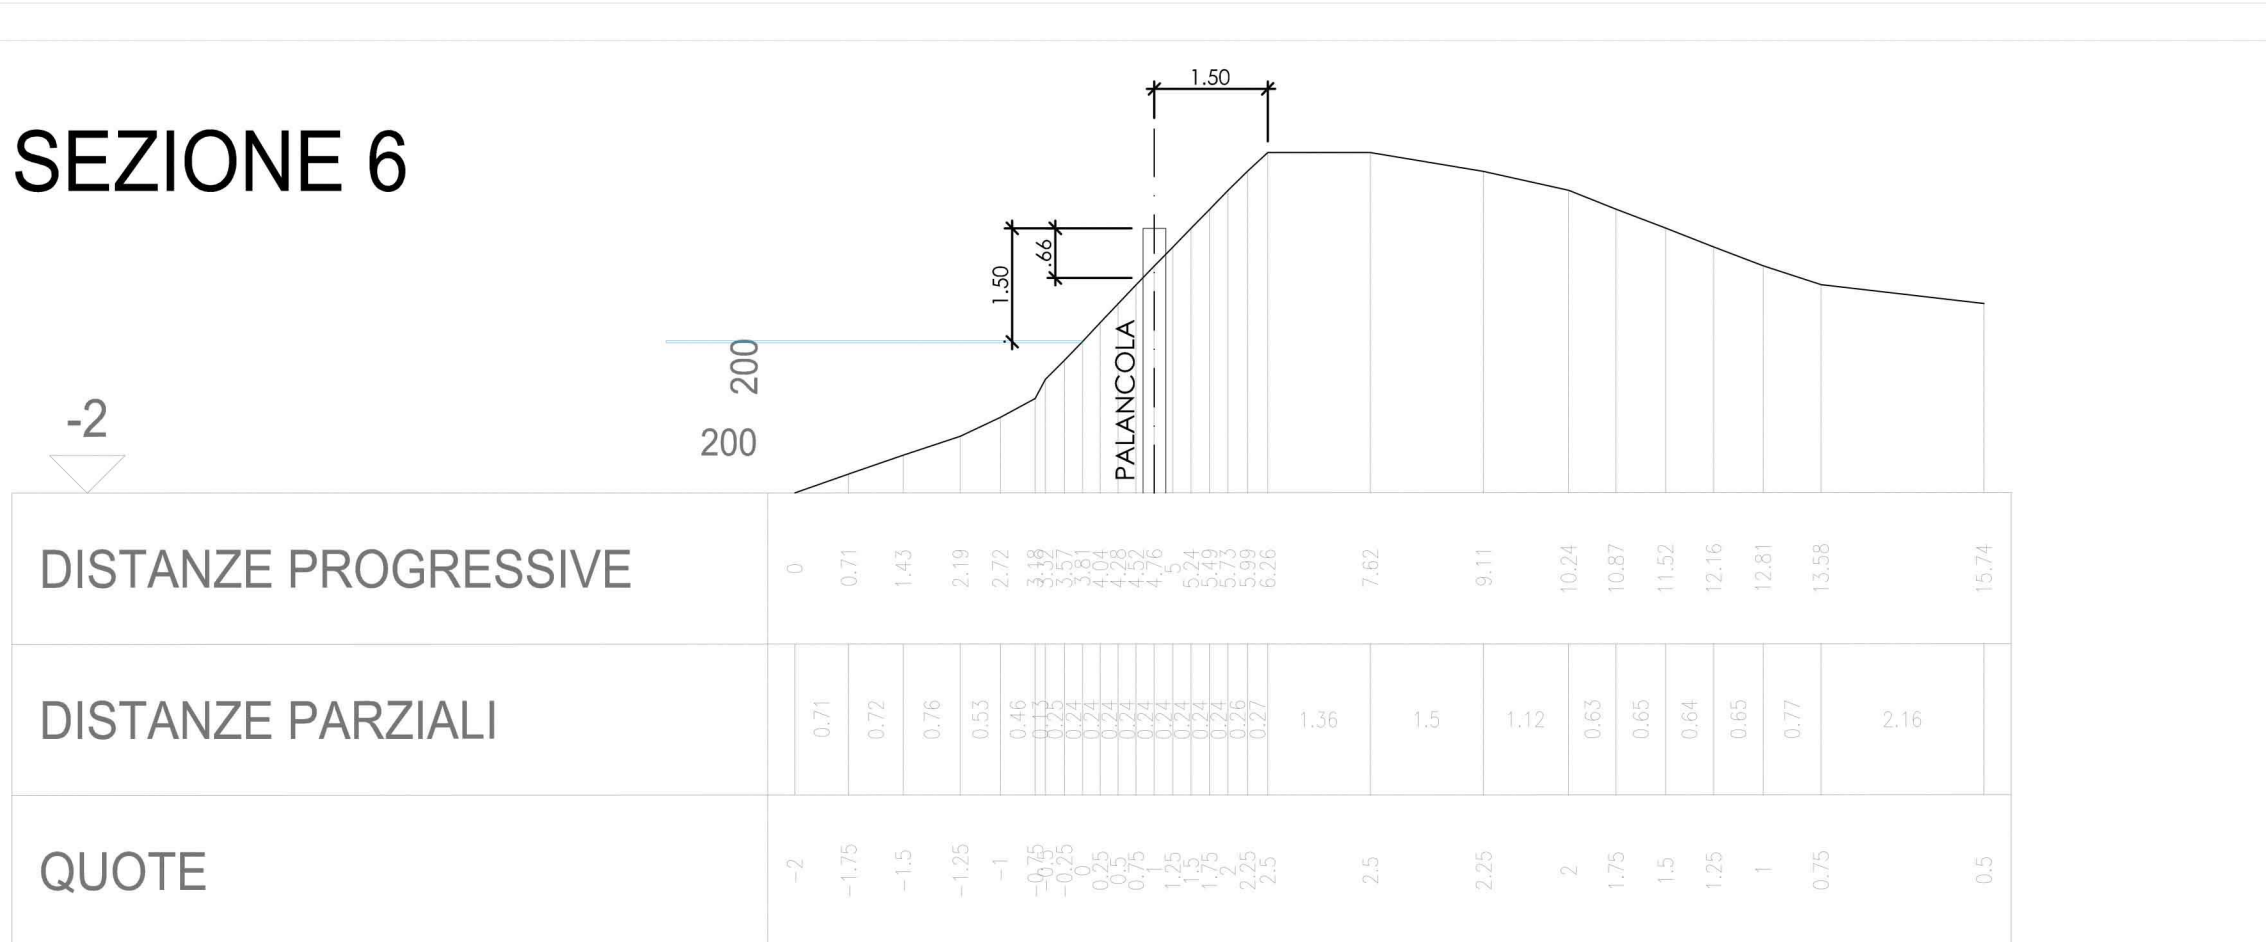


SEZIONE 7

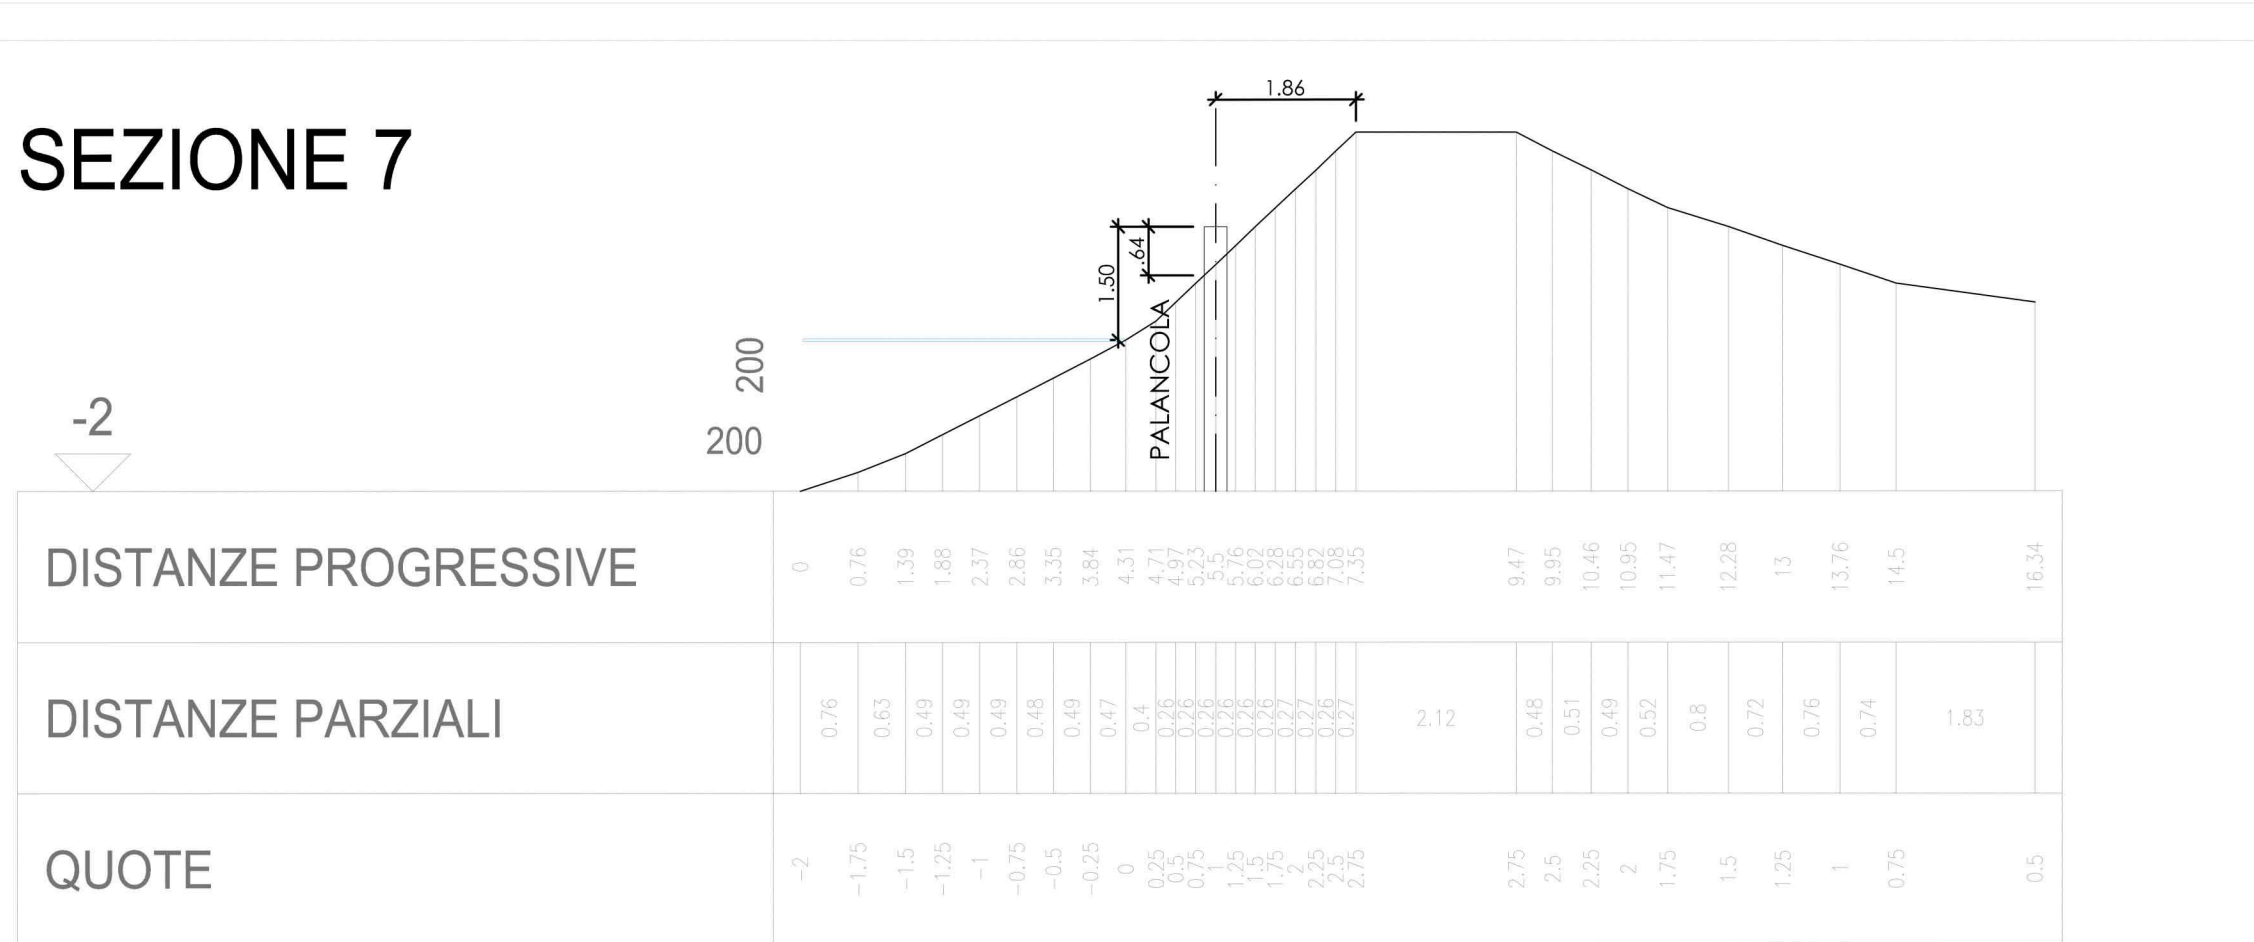


SEZIONE 8

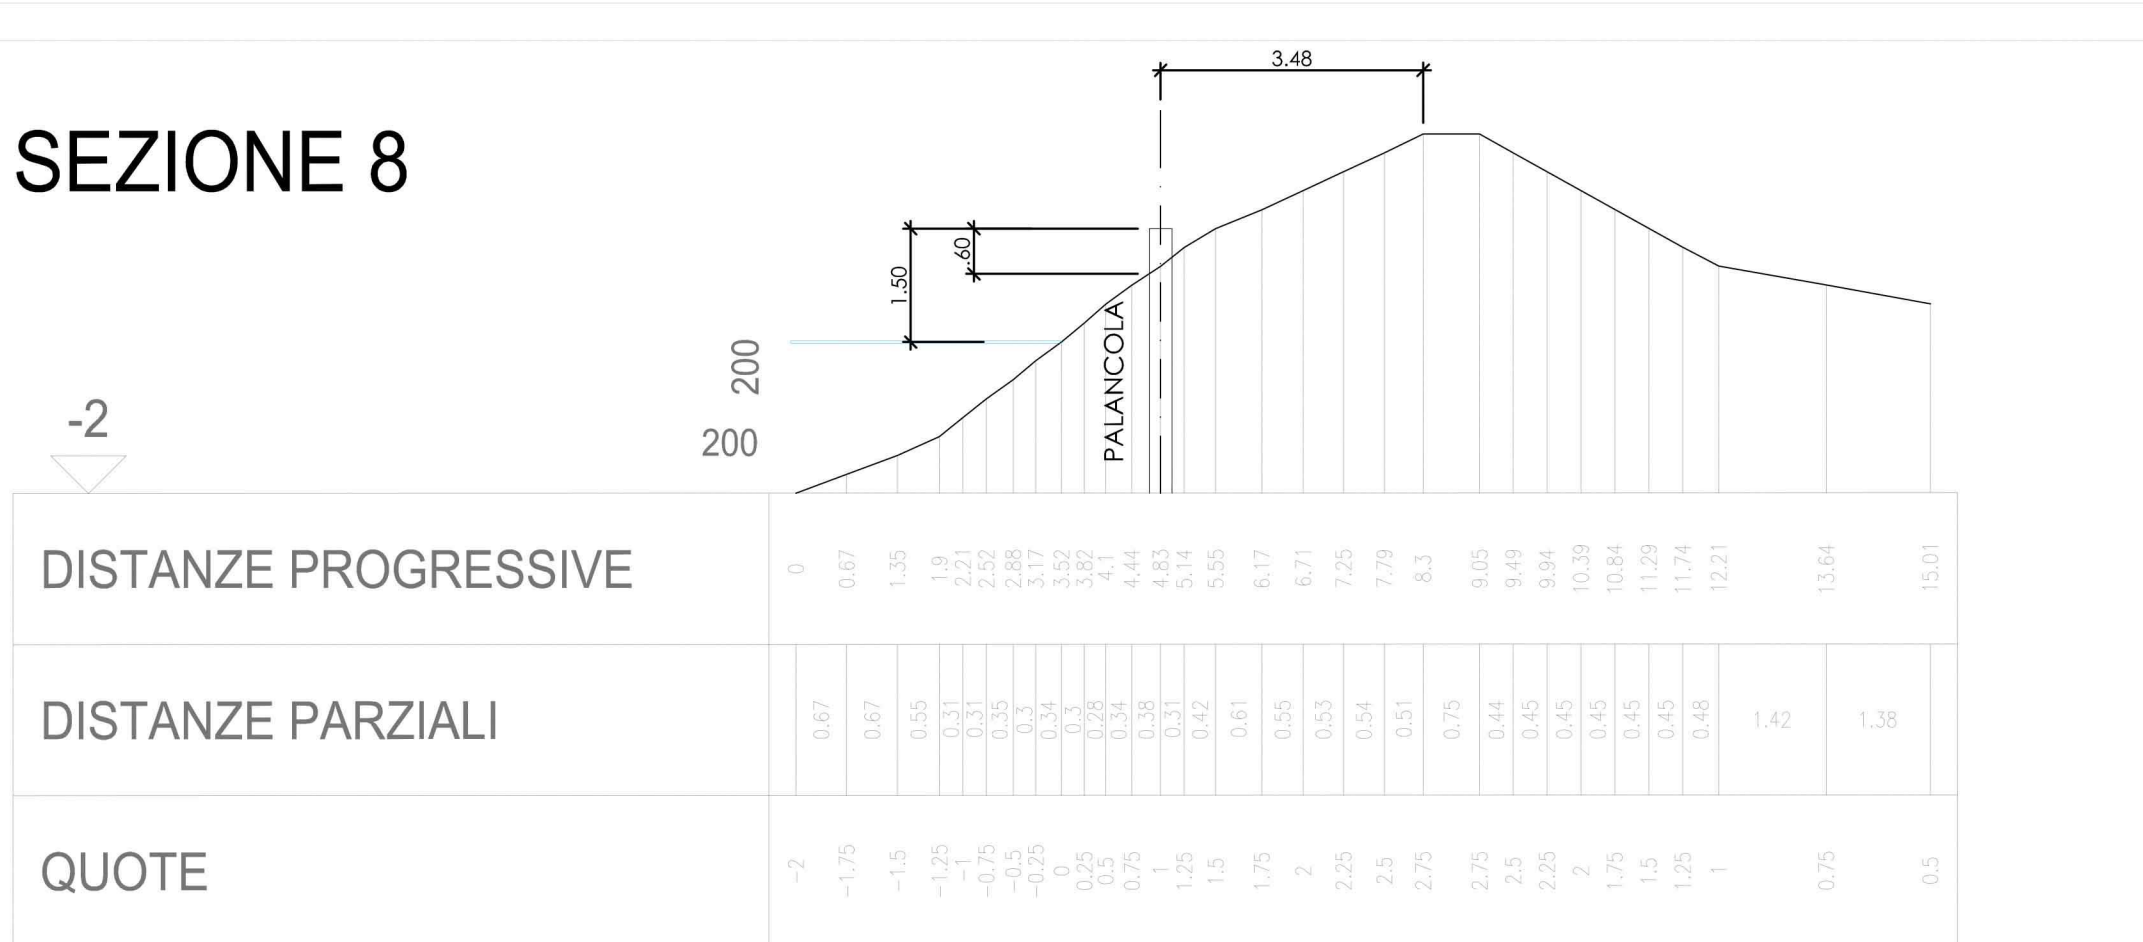


SEZIONE 9

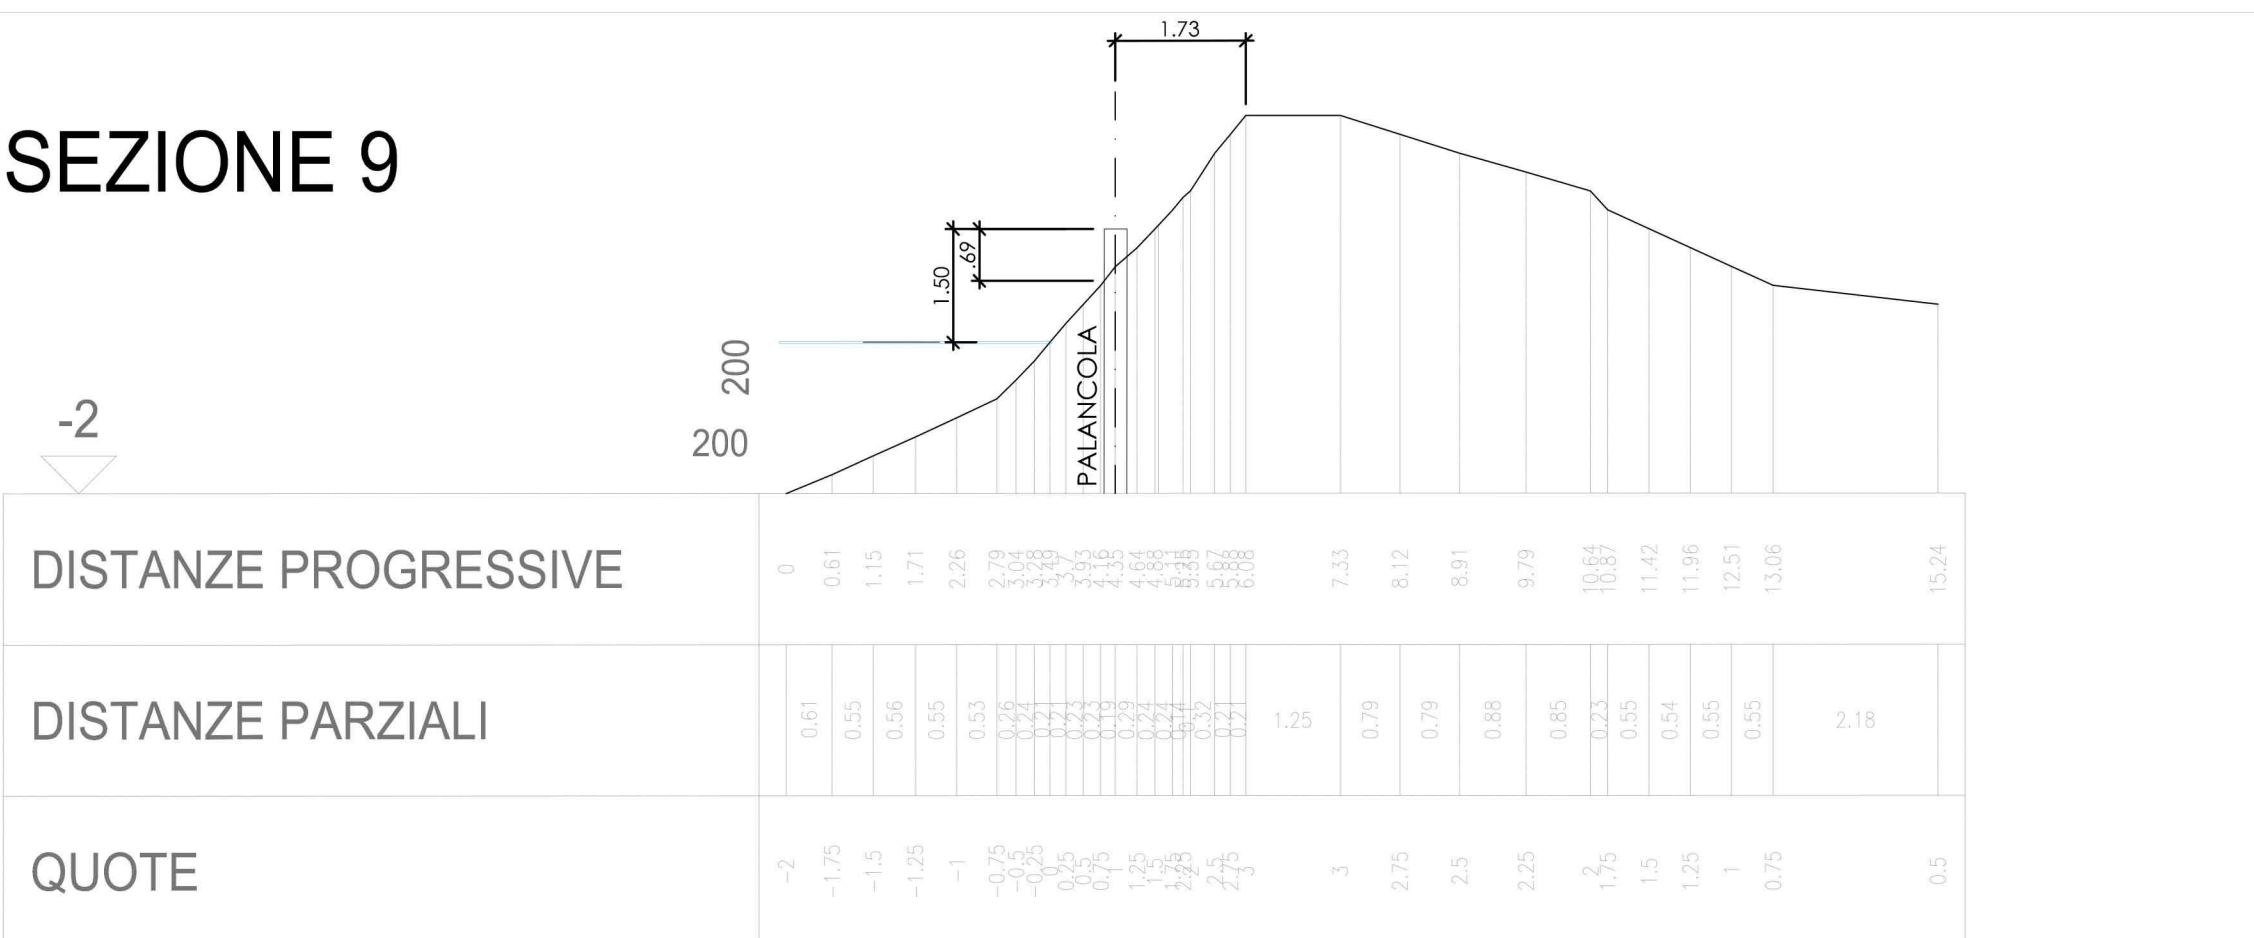


SEZIONE 10

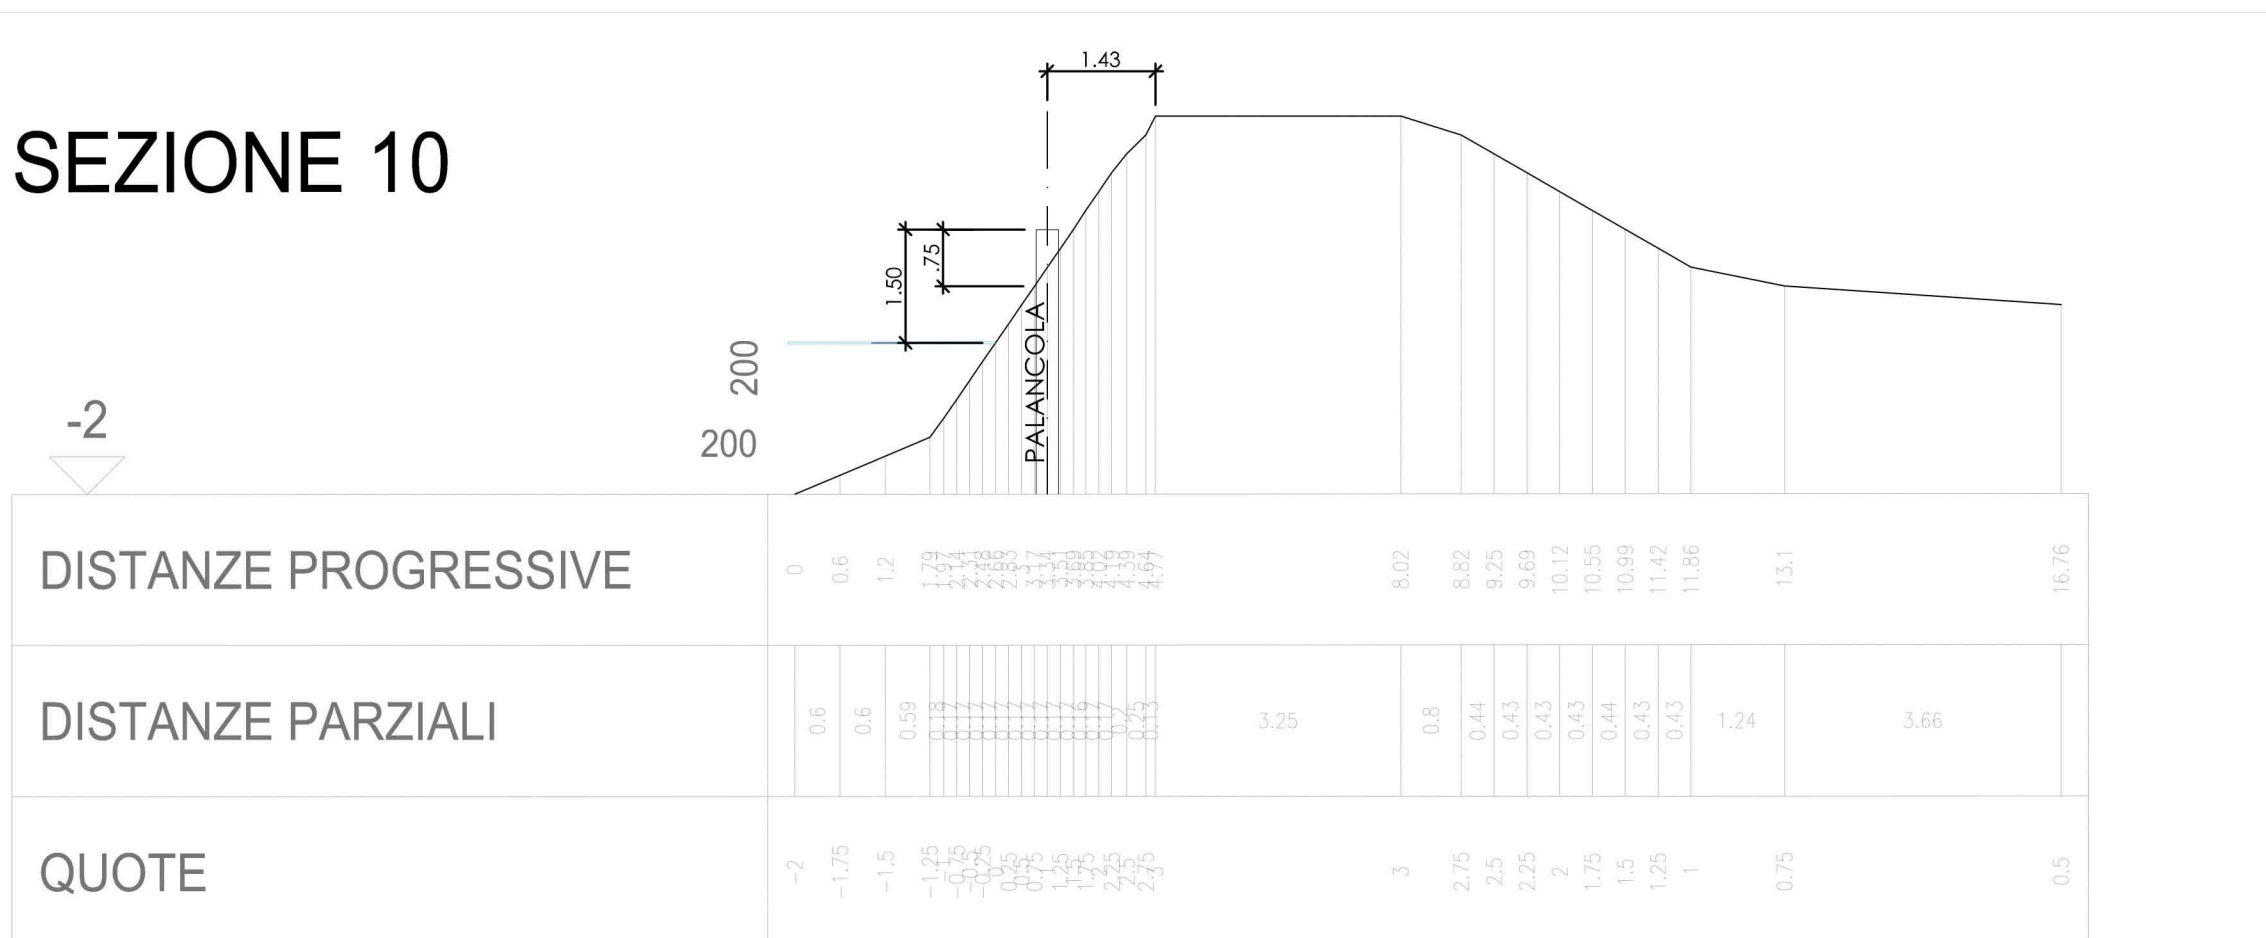

SEZIONE 11

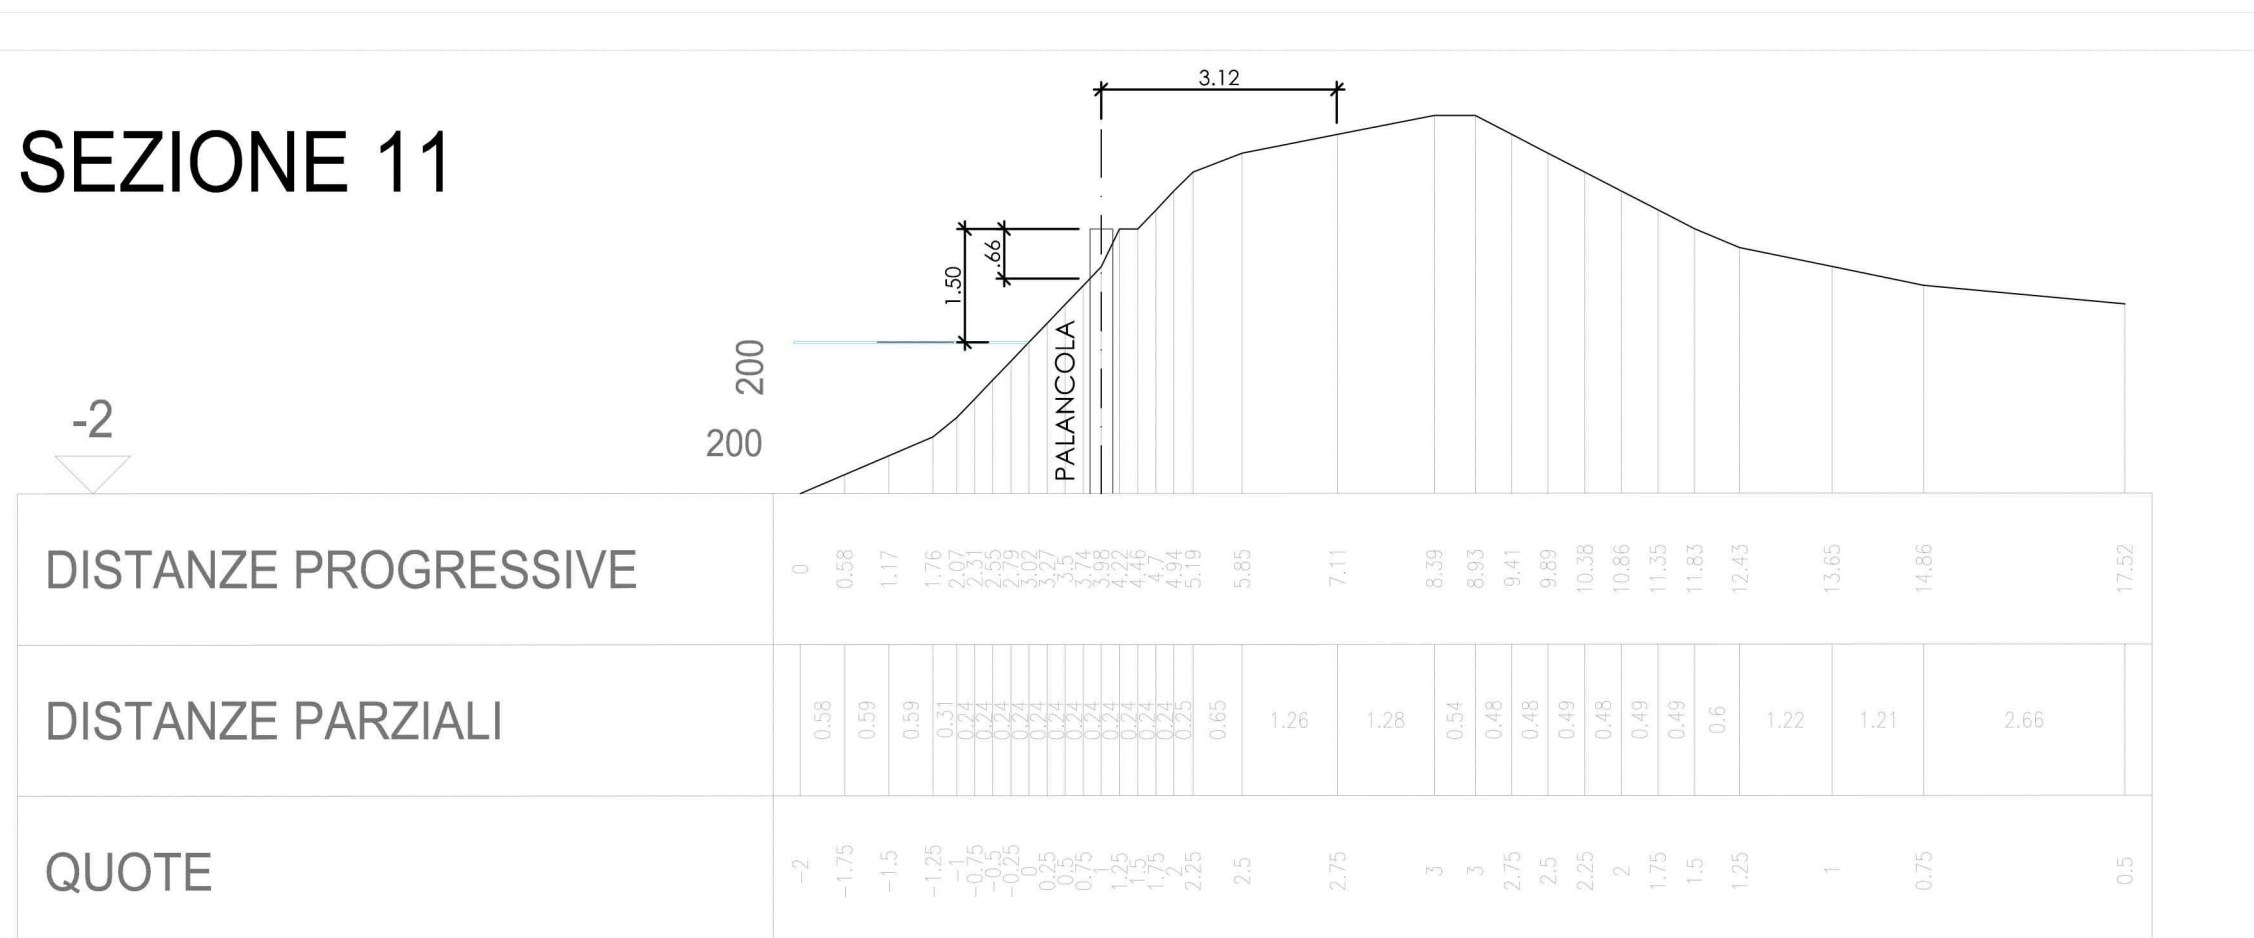

SEZIONE 12

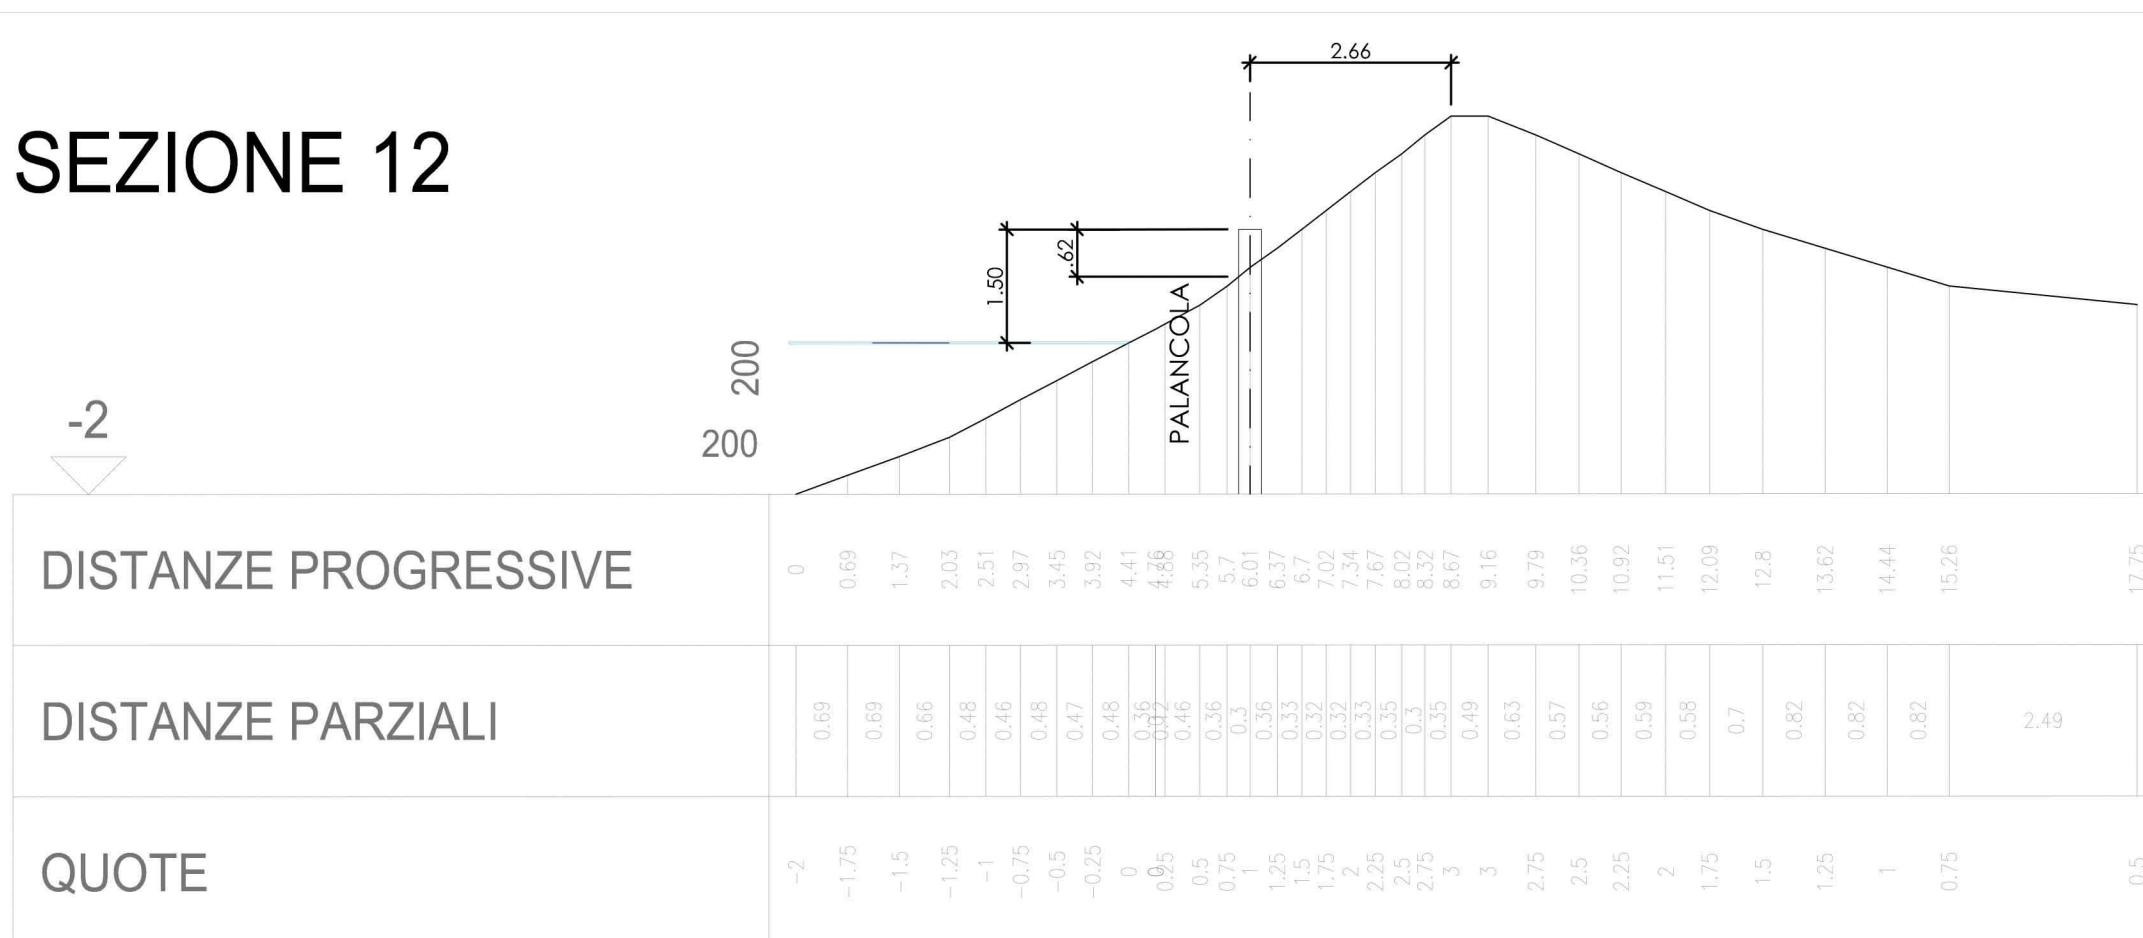

CONSORZIO DI BONIFICA DELLA GALLURA

Manutenzione straordinaria del Rio Padrongiano attraverso interventi di pulizia, dragaggio, gestione dei sedimenti, recupero morfologico, consolidamento e ripristino delle arginature nel comune di Olbia



PROGETTO DEFINITIVO-ESECUTIVO

Titolo Elaborato

B5.2_PLANIMETRIA DI PROGETTO QUOTATA E SEZIONI

PROGETTISTA Dott. Ing. Andrea Patteri RESPONSABILE DEL PROCEDIMENTO Dott. Ing. Vincenzo Millo

V.0	Ing. A. Patteri			Definitivo-esecutivo	15/01/2022	Emissione
Ind.	Realizzato da	Verificato da	Approvato da	Stato	Data	Oggetto della revisione
HOME FILE	SCALA 1:10000	COMMESSA	NUM. PROGETTO	TIPO DOC.	NUMERO	PARTE
						REVISIONE 1