


SardHy
Green Hydrogen S.r.l.
Stabilimento di Sarroch (Cagliari)

**REALIZZAZIONE DI UN IMPIANTO DI
PRODUZIONE DI IDROGENO VERDE
MEDIANTE ELETTROLISI**

Studio di Impatto Ambientale
D.lgs. 152/2006

Planimetria della rete fognaria

AM-PL10026

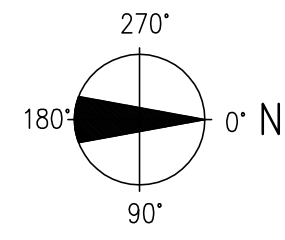

DISEGNI DI RIFERIMENTO	
DESCRIZIONE	N° DISEGNO

COORDINATE POZZETTI PRELIEVO CAMPIONI


PC	COORDINATE GAUSS-BOAGA (W)	
	NORD	EST
PC 1	4 325 490,1032	1 501 864,6367
PC 2	4 325 504,7624	1 501 888,2796
PC 3	4 325 505,6834	1 501 889,5879

NOTE GENERALI

- TUTTE LE DIMENSIONI SONO IN CM. TRANNE DOWE DIVERSAMENTE INDICATO.
 - TUTTE LE ELEVAZIONI SONO IN METRI E SONO RIFERITE ALLO ± 0.00 S.L.M.M.
- INDICA QUOTE IN ELEVAZIONE MANUFATTI
 - INDICA QUOTE IN ELEVAZIONE
 - INDICA QUOTE IN ELEVAZIONE

LEGENDA

- INDICA QUOTA IN ELEVAZIONE MANUFATTI
- INDICA QUOTE IN ELEVAZIONE
- INDICA QUOTA FONDO TUBO
- INDICA NUOVI POZZETTI DI RACCOLTA ACQUE METEORICHE (CADUTE STRADALI SIFONATE)
- INDICA NUOVI POZZETTI DI DERIVAZIONE/SPEZIONE
- INDICA NUOVO POZZETTO SIFONATO "AQUAFIAMMA"
- INDICA NUOVI POZZETTI PIEDE PLUVIALE PER RACCOLTA ACQUE METEO
- INDICA NUOVI POZZETTI PRELIEVO CAMPIONI PER ANALISI
- INDICA NUOVA AREA PAVIMENTATA IN CLS. (DEL TIPO CARRABILE)
- INDICA NUOVA VIABILITA' D'IMPIANTO (STRADA IN ASFALTO)
- INDICA TUBAZIONE "FOGNATURA ACQUE METEORICHE" IN PVC Ø 250mm. ALTA DENSITA'
- INDICA TUBAZIONE "FOGNATURA ACQUE METEORICHE" IN PVC Ø 355mm. ALTA DENSITA'
- INDICA TUBAZIONE "FOGNATURA TECNOLOGICA" IN ACCIAIO Ø CARBONIO Ø 12"
- INDICA TUBAZIONE "FOGNATURA CIVILE" IN ACCIAIO Ø CARBONIO Ø 8"
- INDICA GRIGLIA DI RACCOLTA "FOGNATURA TECNOLOGICA" INTERNA AL FABBRICATO

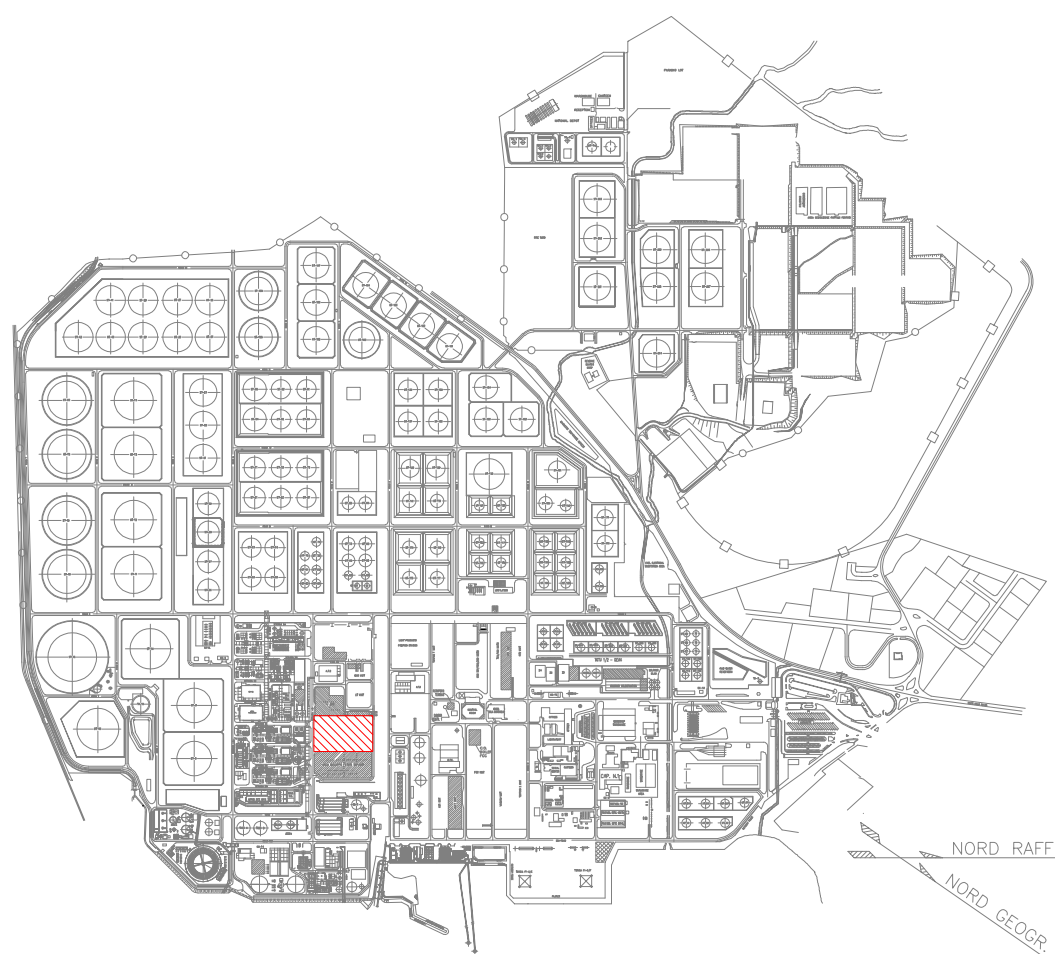

PIANTA CHIAVE

COLLABORATORI		VERIFICATI	

2	18/01/23	REVISIONE GENERALE	MARGOLAS	EMARCOLOV	0.0 MONTE
1	30/06/23	REVISIONE GENERALE	MARGOLAS	EMARCOLOV	0.0 MONTE
0	31/05/22	EMISSO PER COMMENTI	MARGOLAS	EMARCOLOV	0.0 MONTE

Rev.	Data	Descrizione	Classificazione	Utilizzazione	Scopo	Dis.	Contr.	Appr.
			INTERNAL					

SardHy Green Hydrogen srl		Dis. n°	
IMPIANTO GREEN H2		Dis. fornitore	CV-PL3015
PLANIMETRIA GENERALE FOGNATURE		Revisione	2
		Scala	1:200
		Sostituisce il:	
		Sostituito dal:	

Disegno eseguito in "Autocad", evitatore correzioni a mano e inserimento di immagini.

Il presente disegno è di proprietà della SardHy S.r.l. che ne tutelerà i diritti a termini di legge.

PLANIMETRIA GENERALE FOGNATURE
SCALA 1:200