No.	DISEGNI DI RIFERIMENTO
CPI_EA_02	PLANIMETRIA AREA NUOVO CHP E NUOVE CALDAIE A GAS CON EQUIPMENT LIST

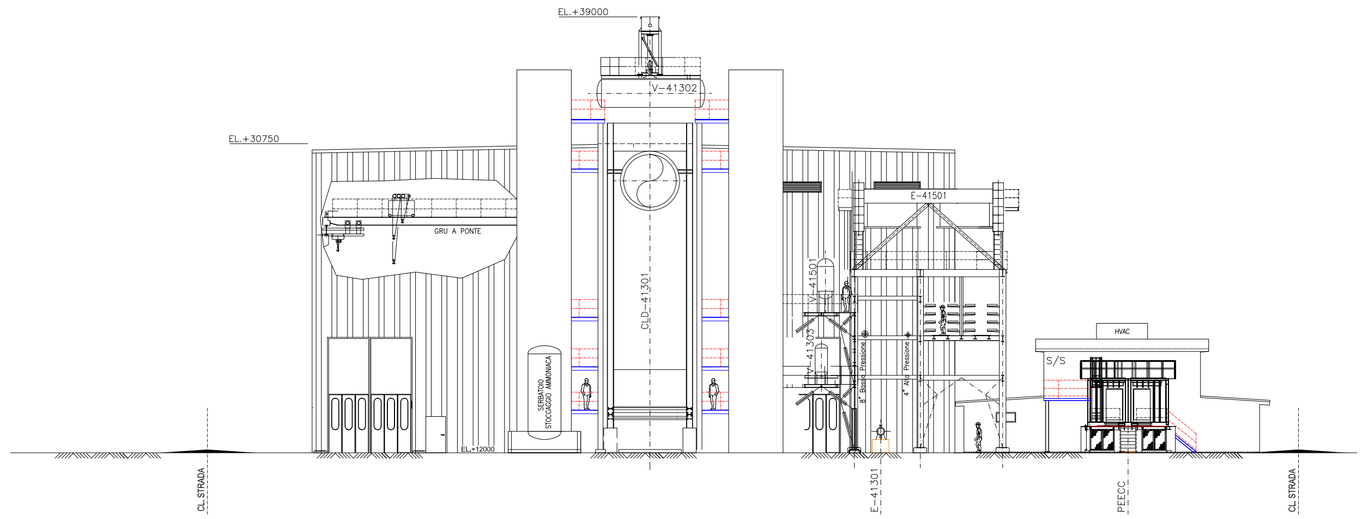

VISTA "A-A"

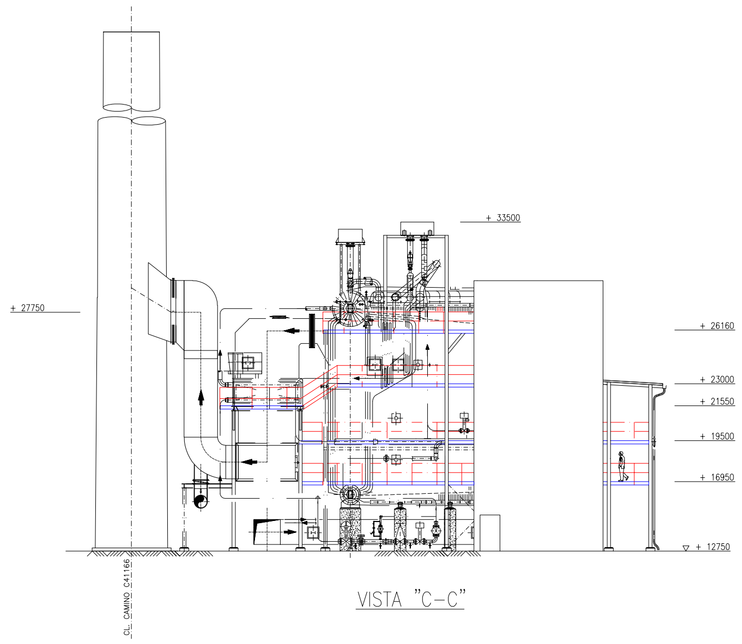

VISTA "C-C"

LEGENDA:

- PIANO DI CALPESTIO
- SCALE
- CORRIMANO
- NUOVA CONDOTTA SU RACK GAS P=30bar
- NUOVA CONDOTTA INTERRATA GAS P=30bar
- VALVOLA DI SICUREZZA IMPIANTO

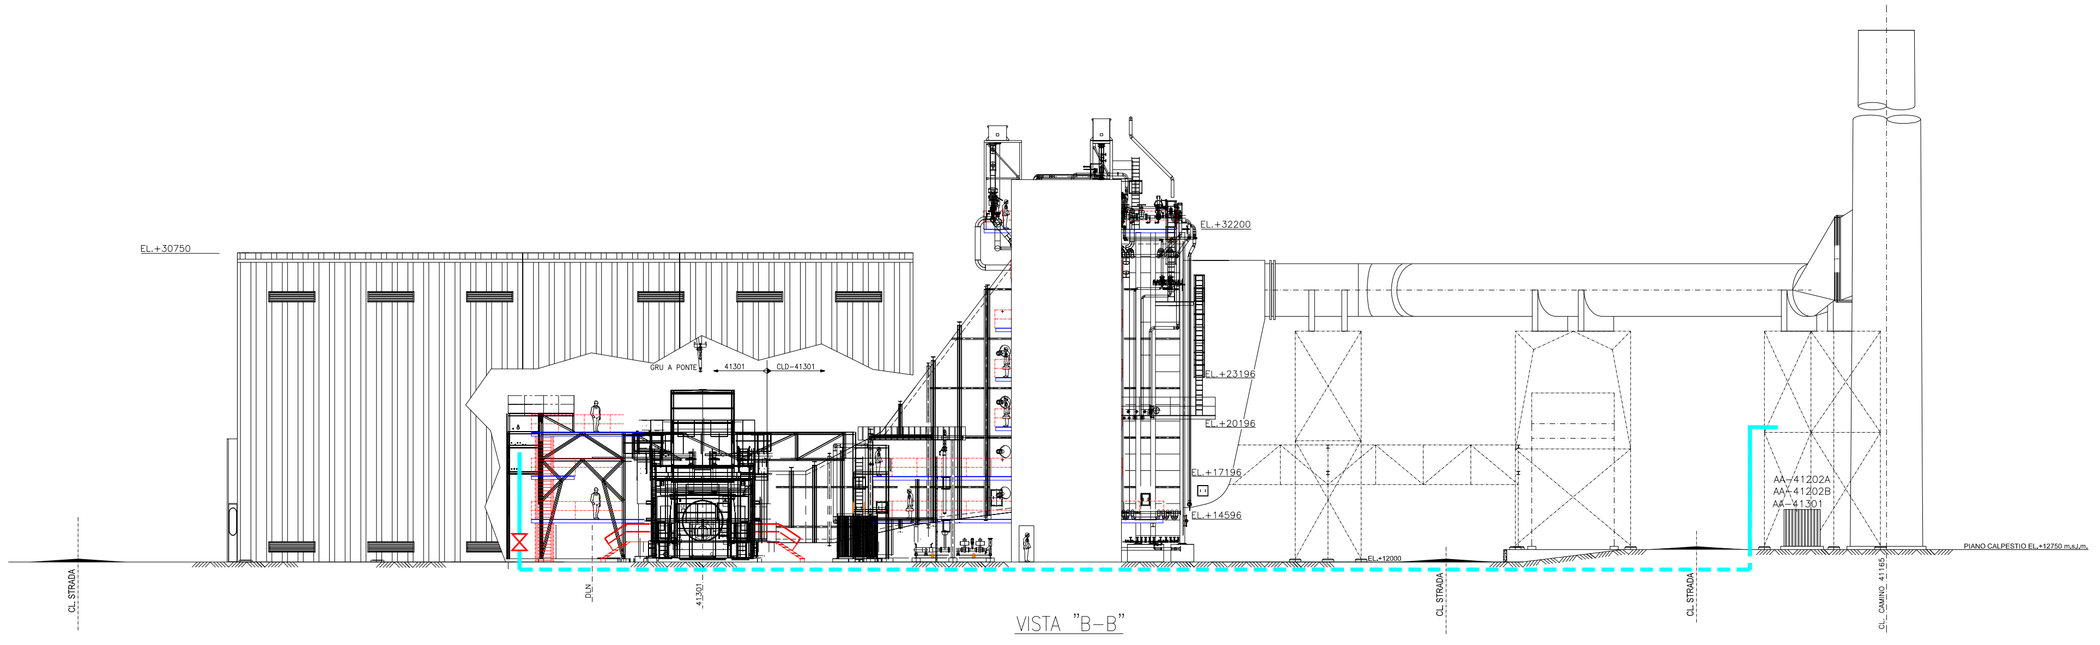

VISTA "B-B"

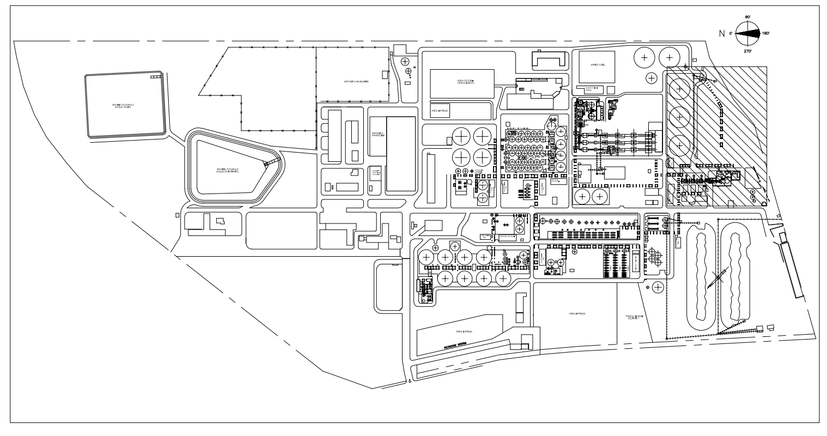

PIANTA CHIAVE

0 5 10 20 40

SCALA IN METRI

NOTE GENERALI

1) TUTTE LE DIMENSIONI E LE ELEVAZIONI SONO ESPRESSE IN MILLIMETRI.
2) L'ELEVAZIONE 100000mm E' RIFERITA AL PUNTO PIU' ALTO DEL PAVIMENTO E CORRISPONDE A 12000 mm SUL LIVELLO DEL MARE.

IL COMMITTENTE:

STUDIO TECNICO VIA ANTONIO SCANO N.11 09129 – CAGLIARI
ING. MARCO MUREDDU TEL. 070/3481164

REVISIONI	REV.	DATA	DESCRIZIONE	DIS.	CONTROLLATO	APPROVATO
	1	Giu 2021	COMPLETAMENTO DOCUMENTAZIONE PER REVISIONE PAUR	Cadeddu	Penco	Penco
	0	Lug 2020	EMISSIONE FINALE	Cadeddu	Penco	Penco

DISEGNATO: Cadeddu	CONTROLLATO: Penco	L'EURALLUMINA S.p.A. si riserva la proprieta' del presente disegno che non potra' pertanto essere usato, riprodotto o modificato in tutto o in parte ne' essere reso noto a terzi senza preventiva autorizzaz. scritta
APPROVATO: Penco	APPROVATO	
SCALA: 1:200	DESCRIZIONE: VISTE NUOVO CHP E NUOVE CALDAIE A GAS	DIS. N° CPI_EA_03 Foglio 1 di 1
	COMMESSA	N. FILE: CPI_EA_03.dwg / IMPIANTO
		FORMATO: A1

eurAllumina s.p.a
Stabilimento per la produzione di allumina a Portovesme
PORTOSCUSO (CA)

NOME FILE /File Name: CPI_EA_03.dwg

SCALA DI STAMPA / Plt. Scale: 1:100