



ABSTRACT


L'intervento si colloca nella zona costiera di Budoni delimitata dallo stagno di Sant'Anna; scopo dell'intervento è migliorare i caratteri naturalistici dell'area, cercando di integrare al meglio le funzioni antropiche con quelle naturali.

L'analisi dell'area ha permesso di conoscere tutti gli aspetti della zona costiera ed è sfociata in una serie di interventi puntuali che, relazionandosi tra loro, vanno a definire un'assetto più congruo con i vari livelli di sensibilità presenti sull'area.

Il disegno del masterplan persegue il miglioramento della circolazione idraulica dello stagno, si è scelto di sostituire le attuali strade che intersecano lo stagno con degli attraversamenti (4 per l'esattezza), che favoriscono la dinamica idraulica. Un'altra parte consistente dell'intervento riguarderà anche la ricollocazione degli attuali parcheggi, posizionati attualmente in prossimità dello stagno, in una zona più a monte in prossimità della strada statale 125.

L'area degli attuali parcheggi, libera dal traffico e dal calpestio veicolare sarà lasciata a ripopolamento spontaneo, per favorire la riappropriazione da parte dello stagno.

SCHEMA CIRCOLAZIONE

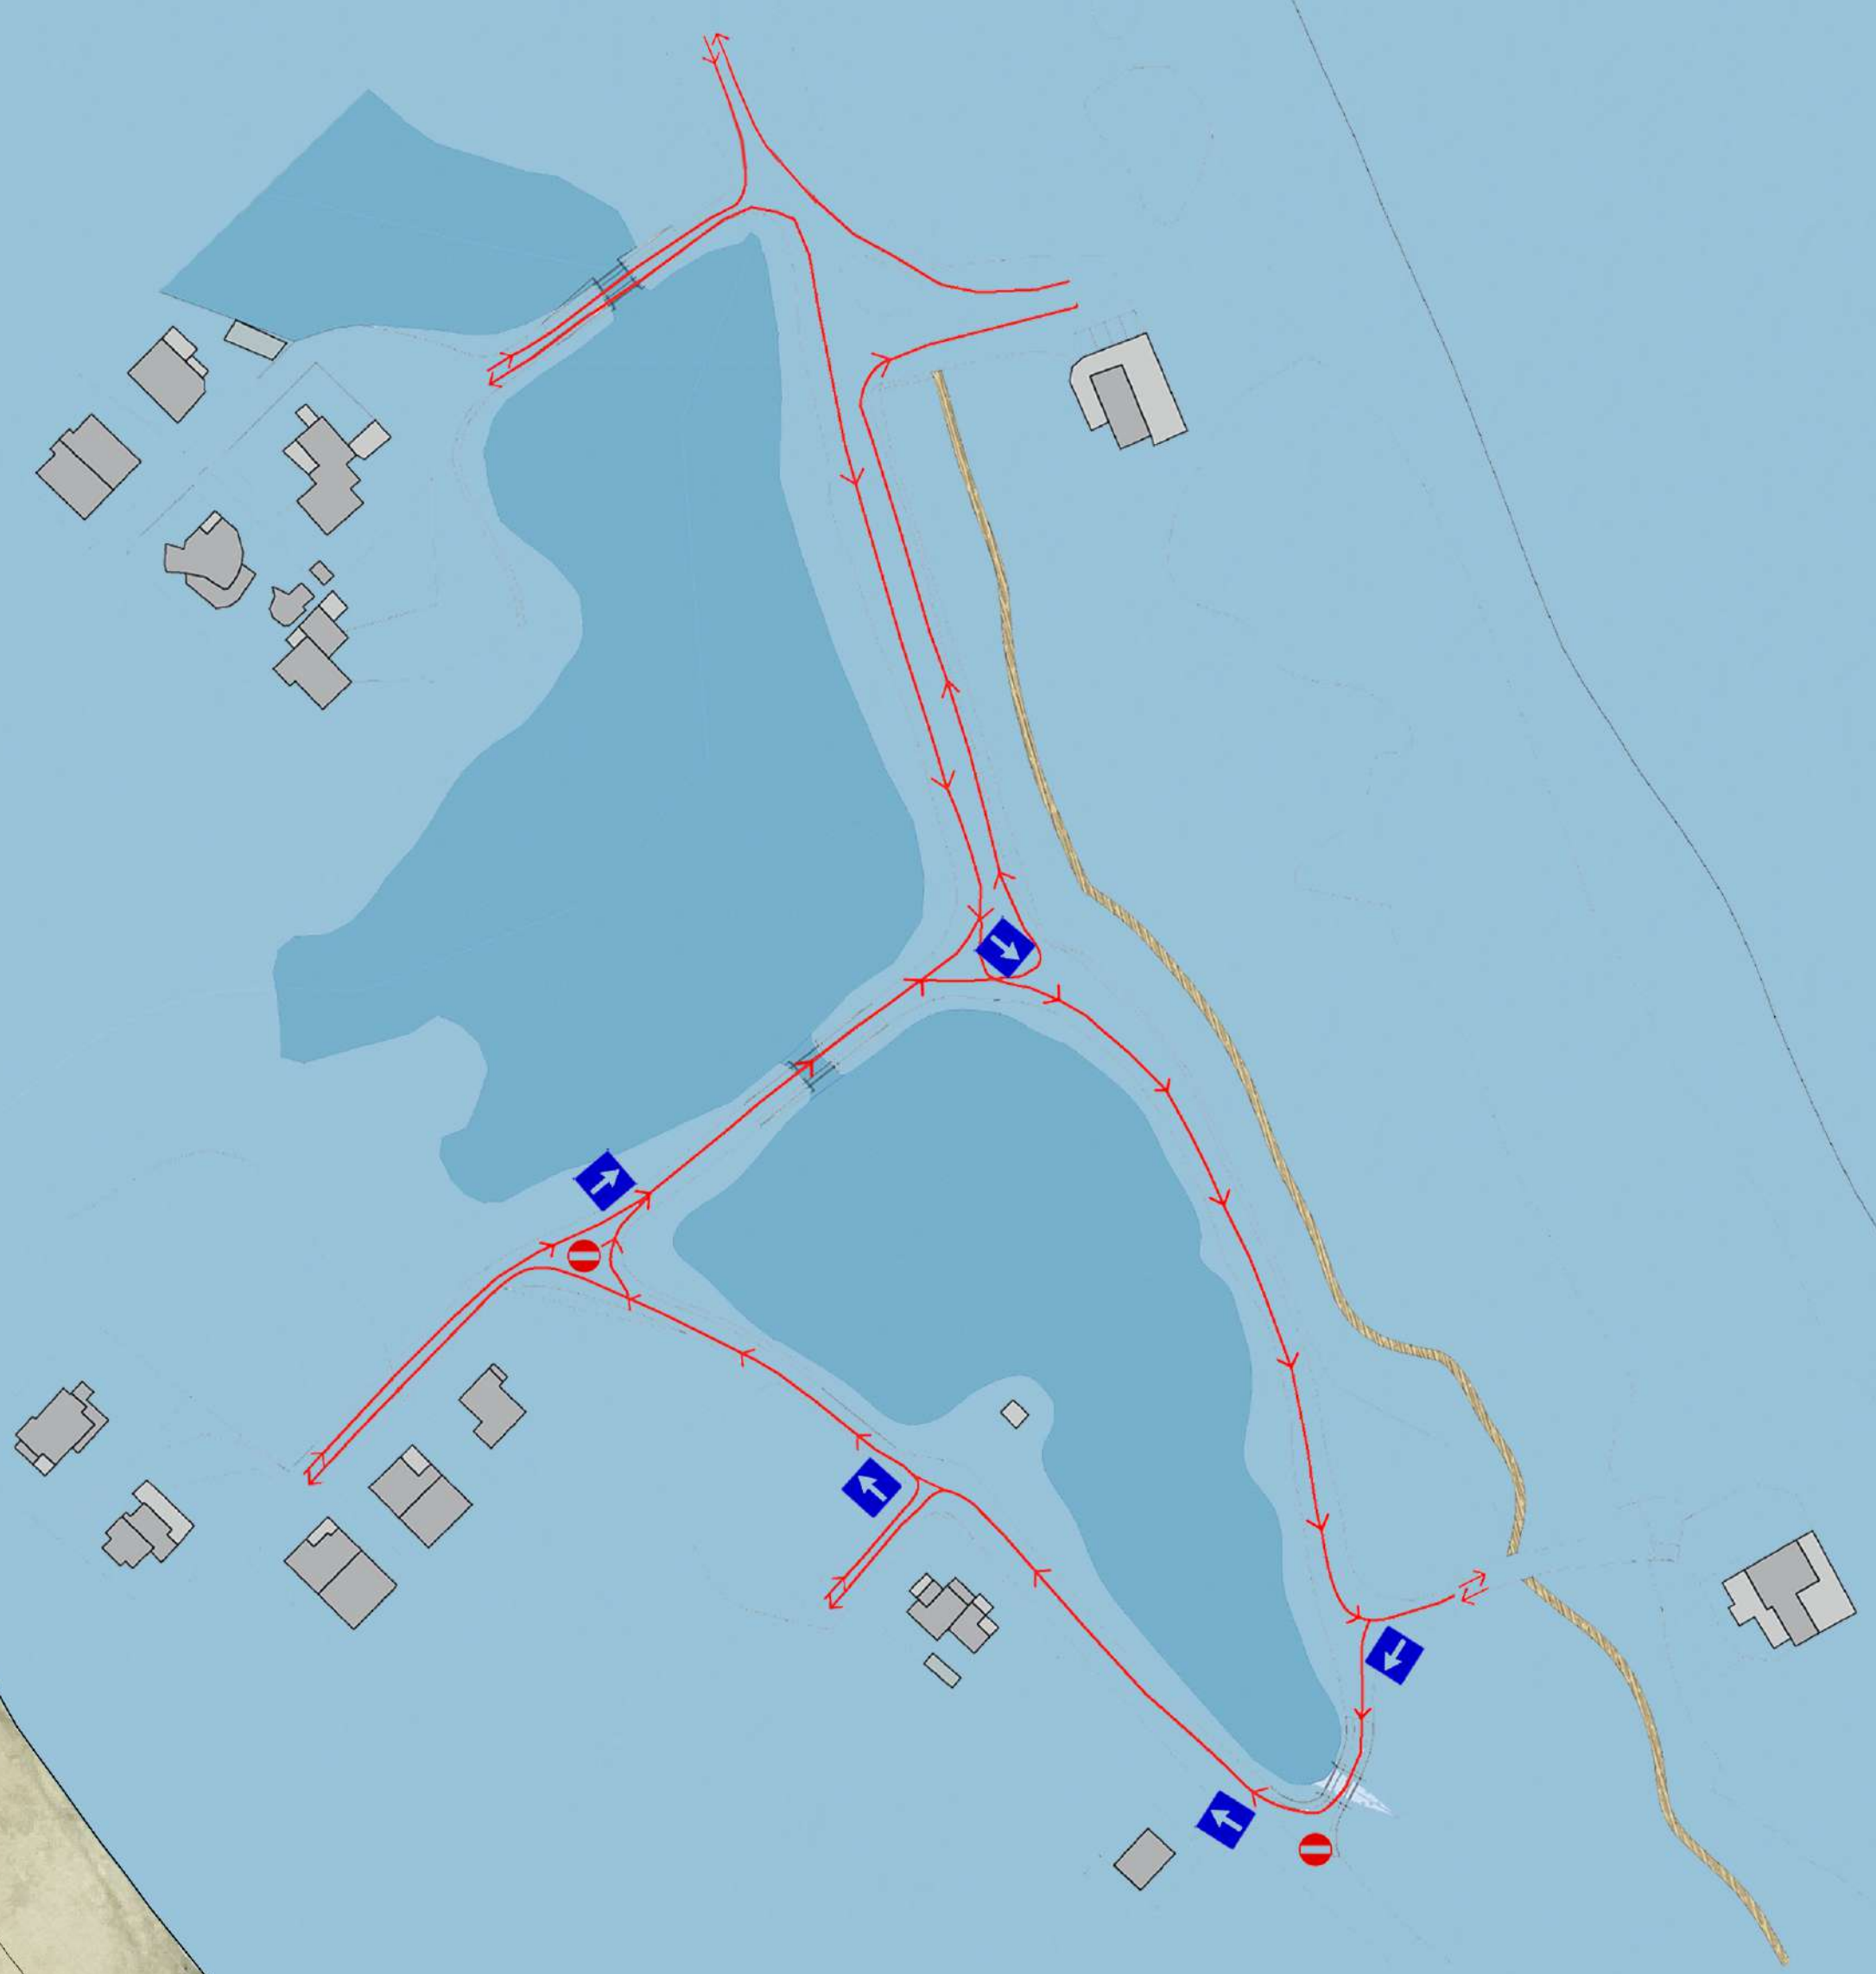

- LEGENDA
- 0. Zone Umide / Stagno di Sant'Anna
 - 1. Parcheggi per disabili e/o scarico merci
 - 2. Strada carrabile
 - 3. Passerelle/Accessi Spiaggia
 - 4. Edifici non interessati dall'intervento
 - 5. Edifici da ricollocare
 - 6. Ri-naturalizzazione area parcheggi attuali
 - 7.1 Ponte 1
 - 7.2 Ponte 2
 - 7.3 Ponte 3
 - 7.4 Ponte 4
 - 8. Nuovi Parcheggi
 - N. 408 parcheggi autoveicoli
 - N. 9 parcheggi per divers. abili
 - N. 4 stalli per i camper.
 - 9. Spiaggia
 - 10. Ipotesi Percorso Pista Ciclabile
 - 11. Viabilità e Area per l'Emergenza
 - 12. Pensilina Fermata Navetta



COMUNE DI BUDONI
PROVINCIA DI SASSARI
Piazza Giubileo 1
07015 BUDONI (SS)
C.F. e P.IVA 00183490918
Tel.0709/646407 - Fax.0709/646420
Info@comune.budoni.ss.it

PROGETTO DEFINITIVO



REGIONE AUTONOMA DELLA SARDEGNA
Servizio Sviluppo della Natura e Gestione Territorio

COMUNE DI BUDONI
PROVINCIA DI SASSARI

Interventi di Recupero della funzionalità idraulica e
riqualificazione ambientale delle zone umide
costiere in Località Pedra e Cupa e Stagno
Sant'Anna

CUP B87D17017510006

CIG 7584602392

PROGETTO DEFINITIVO

DATA 04/10/2021 AUTORE AD-MT REVISIONE 00

SINDACO	PROGETTISTA	RUP
Geom. Giuseppe Porcheddu	Arch. Antonio Delja Collaboratori Rita, Marco Terzile Arch. Manuela Bacciu CONSULENTI Ing. Pietro Paolo Muscone Ing. Luca Calligaris Ing. Antonio Spanu Geol. Gianfranco Nuddi Dott. Manuela Mulargia	Geom. Massimo Macconi

ARCHITETTO ANTONIO DELJA
Via Vittoria Emanuele 61 06022 Dorcia (PU)
0739/465157-0739/465158-0739/465159